

Зерттеу, іздестіру және жобалық жұмыстарын жүргізу үшін Астана қаласындағы жер учаскесінің орналасу сызбасы
Схема расположения земельного участка в г.Астане для проведения обследования, изыскательских и проектных работ

001879

Объектінің атауы:

Инженерлік желілер мен коммуникациялар

Наименование объекта:

Инженерные сети и коммуникации

Участкенің мекен-жай



"Сарайшық" ауданы, Ш.Қалдаяқов көшесі, Тәуелсіздік даңғылынан С.Шаймерденов көшесіне дейінгі учаскеде

Адрес участка:

район "Сарайшық", по улице Ш.Қалдаякова, участок от пр. Тәуелсіздік до ул. С.Шаймерденов

Құрылыс салушы:

"Астана қаласының Коммуналдық шаруашылық басқармасы" ММ

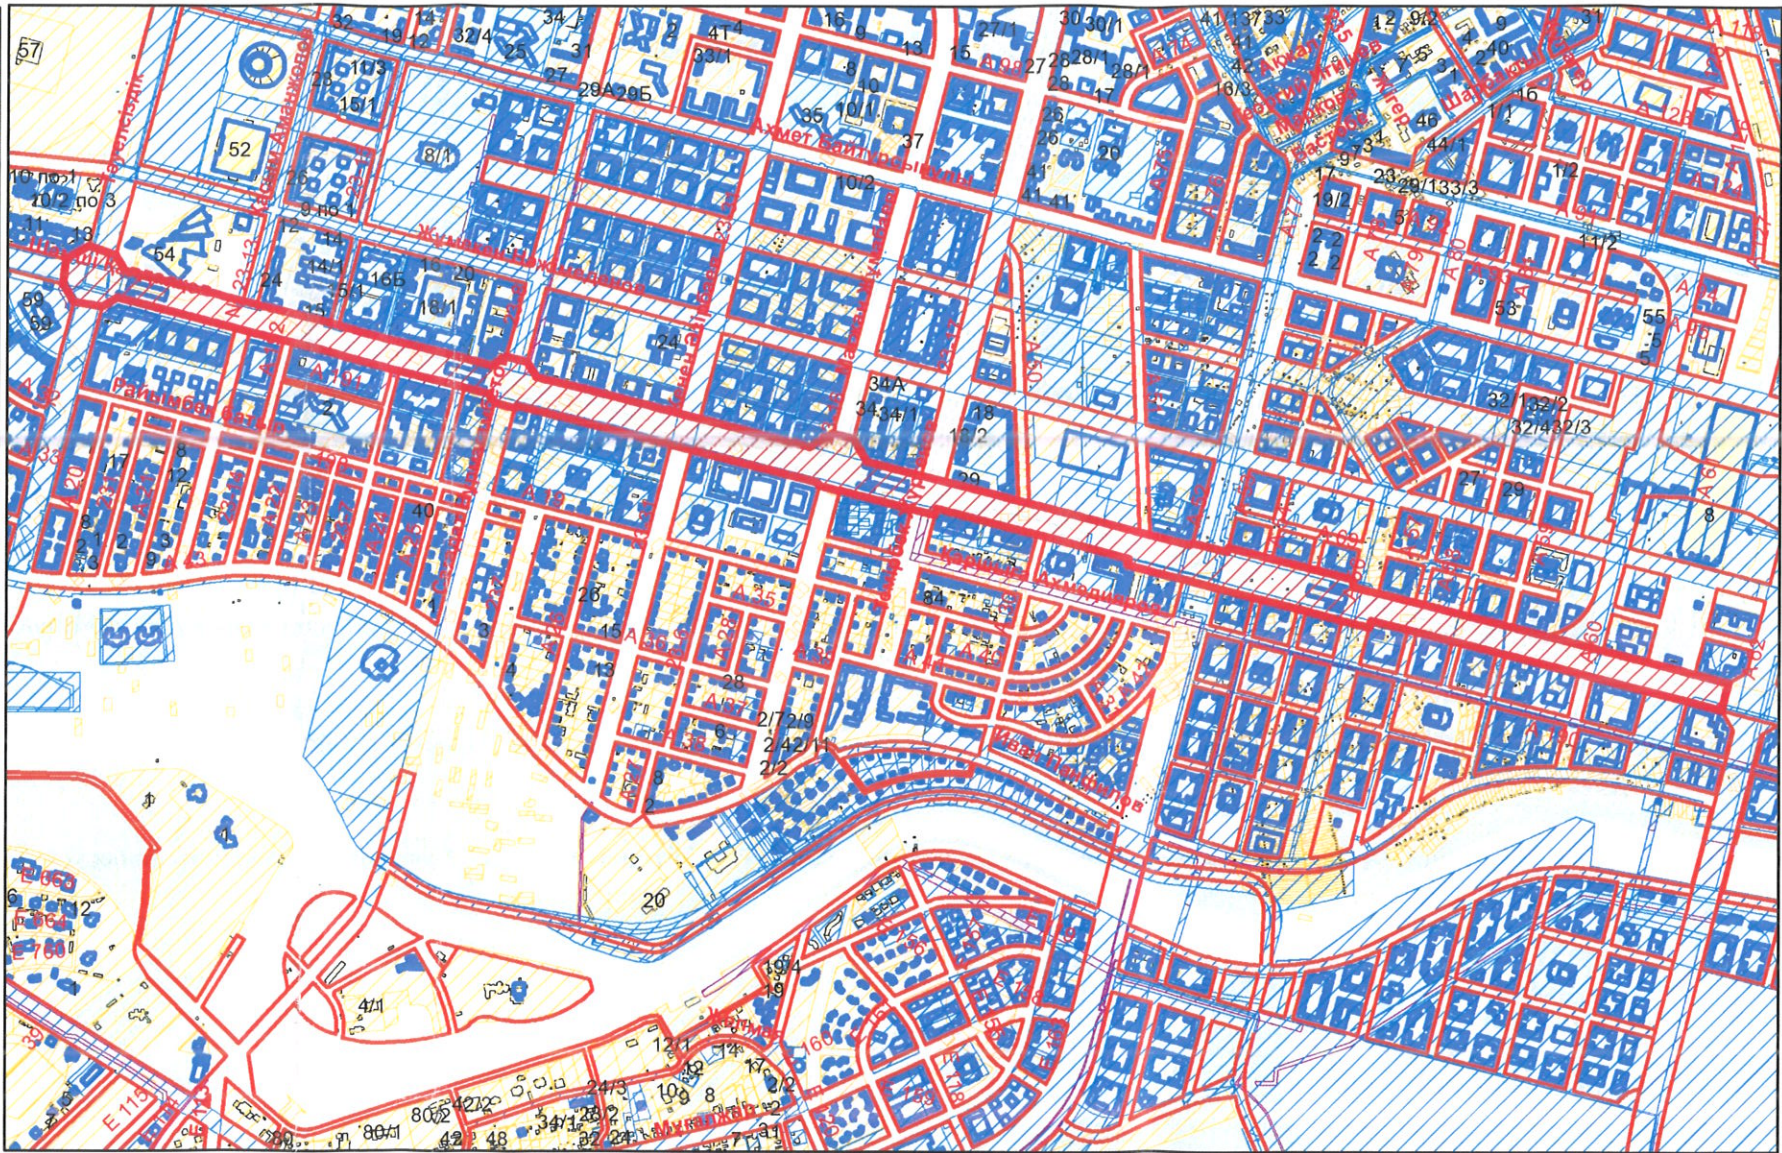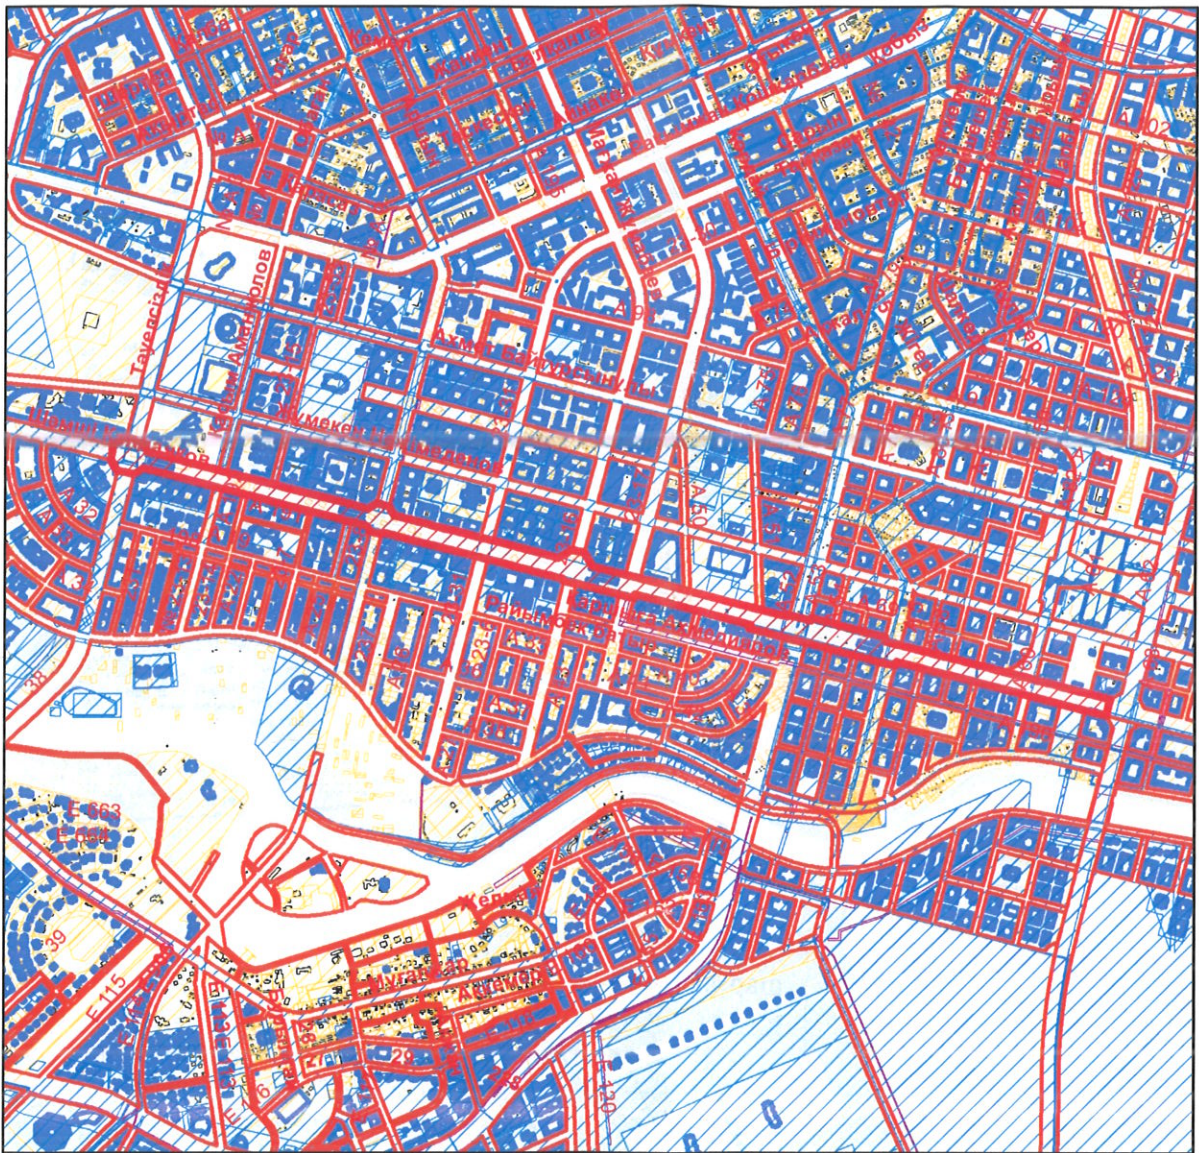

Бөлінген жер учаскесі Абаттандыру аумағы Бұрын бөлінген жер учаскесі Учаскенің тиісті құқығы

"Астана қаласының Сәулет, қала құрылысы және жер қатынастары басқармасы" ММ басшысының орынбасары



"Астана қаласының Сәулет, қала құрылысы және жер қатынастары басқармасы" ММ Аудандар бойынша қалалық жоспарлау бөлімінің басшысы

Н.Ғалымжан

"Астана Бас жоспары" ҒЗЖИ" ЖШС Бас директоры

Р.Жакупов

Примечание: ПДП-Проектируемые улицы

Суч.= 446380.4 м2

125313

Зерттеу, іздестіру және жобалық жұмыстарын жүргізу үшін Астана қаласындағы жер учаскесін орналастыру сызбасы

"Астана бас жоспары" ҒЗЖИ" ЖШС 10.12.2024

053100

Действующие отводы:

ГУ "Управление коммунального хозяйства г. Астаны" Магистральный канализационный коллектор, №510-545 от 23.02.2022 (до 23.02.2025г)

ГУ "Управление строительства г. Астаны" Наружные инженерные сети, №510-1533 от 31.07.2023 (до 31.07.2026 г)

ГУ "Управление коммунального хозяйства г. Астаны" Сети ливневой канализации, № 510-1672 от 15.05.2024 (до 15.05.2027 г)

ГУ "Управление транспорта и развития дорожно-транспортной инфраструктуры г. Астаны" Коллектор бытовой канализации, № 510-552 от 28.02.2024 (до 28.02.2027 г)

ГУ "Управление транспорта и развития дорожно-транспортной инфраструктуры г. Астаны» Новая транспортная система города Астаны LRT №510-3787 от 20.12.2022 (до 20.12.2025)

ГУ "Управление охраны окружающей среды и природопользования г. Астаны" Аллея "Мыңжылдық", №510-713 от 12.03.2024 (до 12.03.2027 г)

ГУ "Управление охраны окружающей среды и природопользования г. Астаны" Инфраструктура велосипедного транспорта (вторая очередь), №510-264 от 02.02.2022 (до 02.02.2025 г)

ГУ "Управление транспорта и развития дорожно-транспортной инфраструктуры г. Астаны» Проспект Ұлы дала, улицы Е542 и А52, №510-2371 от 16.07.2024 (до 16.07.25)

ГУ "Управление топливно-энергетического комплекса и коммунального хозяйства г. Астаны" 2-ая нитка водовода технической воды, №510-1271 от 01.07.2023 (до 01.07.2026 г)

