

Согласовано, инженер

Утверждено приказом:

ИП «Рахымбаева»

(фамилия, имя, отчество (при его наличии) физического лица или полное наименование юридического лица, индивидуальный идентификационный номер физического лица или бизнес-идентификационный номер юридического лица, осуществляющего разработку землеустроительного проекта)

Титульный лист землеустроительного проекта

Площадь земельного участка: 0.0018 га

Месторасположение (адрес) земельного участка: г.Талдыкорган,
ПКС «1 - Отделение», возле дома № 15

Исполнитель проекта: Рахымбаева Акбаян Ержановна
(фамилия, имя, отчество)

Разработчик: ИП «Рахымбаева»

(фамилия, имя, отчество (при его наличии) физического лица или полное наименование юридического лица)



M.H.

Дата: _____ 2024 года

Опись землеустроительного проекта

№ п/п	Наименование документа	Количество листов	№ Страниц
	Текстовая часть		
1	Перечень документов принятых у заказчика	1	3
2	Заявление на составление землеустроительного проекта	1	4
3	Заключения земельной комиссии № 19 от 01.02.2024г.	2	5-6
4	акт выбора земельного участка для строительства объекта в черте населенного пункта	2	7-8
5	схема расположения земельного участка	1	9
6	справка о государственной регистрации юридического лица	1	10
	Техническая часть		
7	Пояснительная записка к землеустроительному проекту	1	11
8	Акт полевого обследования	1	12
9	Схема (план) земельного участка при проектировании земельного участка	1	13
10	Схема (план) согласования земельного участка участниками землеустроительного процесса	1	14
11	Акт сверки ведомости координат проектируемого земельного участка	2	15-16
12	План проектируемого земельного участка	2	17-18
13	Сводная ведомость координат и длин сторон границ	1	19
	Итого:		

Рахымбаева Акбаян Ержановна

(фамилия, имя, отчество (при его наличии), подпись исполнителя землеустроительного проекта)

Перечень документов, принятых у заказчика

[illegible]

Рахымбаева Акбаян Ержановна

(фамилия, имя, отчество (при его наличии), подпись лица, принявшего документы)

04.01.24

(подпись, дата)

(фамилия, имя, отчество (при его наличии), подпись лица, сдавшего документы)

04.05.24

(подпись, дата)

ИП «Рахымбаева»

(фамилия, имя, отчество (при его наличии) физического лица или полное наименование юридического лица, осуществляющего разработку землеустроительного проекта)

от: **ГУ "Управление энергетики и жилищно-коммунального хозяйства области Жетісу"**

(фамилия, имя, отчество (при его наличии) физического лица или наименование юридического лица, индивидуальный идентификационный номер/бизнес-идентификационный номер и реквизиты)

БИН - 220740007691

(номер и дата документа, удостоверяющего личность

физического лица или представителя физического или юридического лица, контактный телефон)

Область Жетісу, г.Талдыкорган, ул.Кабанбай батыра, дом 26, почтовый индекс 040000

адрес местонахождения (для юридических лиц) либо

адрес места жительства

(для физических лиц)

Заявление на составление землеустроительного проекта

Прошу составить землеустроительный проект по формированию нового земельного участка или упорядочению существующих земельных участков: изменение идентификационных характеристик земельного участка (границ); изменение идентификационных характеристик земельного участка, занятого линейными объектами, в том числе железными, автомобильными дорогами, наземными, надземными и подземными трубопроводами с полосами отвода, опорами воздушных линий электропередачи, наземными сооружениями кабельных линий электропередач; раздел земельного участка; объединение (слияние) земельных участков; изъятие земельных участков для государственных нужд (нужное подчеркнуть).

Месторасположение (адрес) земельного участка: **г.Талдыкорган, 1-отделение**

Целевое назначение, площадь земельного участка:

для установки шкафного газорегуляторного пункта, 0.009 га

К заявлению прилагается положительное заключение земельной комиссии.

Заявитель: **ГУ "Управление энергетики и жилищно-коммунального хозяйства области Жетісу"**

(фамилия, имя, отчество (при его наличии) физического лица или представителя физического или юридического лица, подпись)

Дата: 04.03.14 года



Талдықорған қаласы әкімінің орынбасары,
«Талдықорған қаласының жер
қатынастары» бөлімінің төрағасы

Р.С. Бершінбеков

02 2024 жыл

ЖЕР КОМИССИЯСЫ ОТЫРЫСЫНЫҢ ҚОРЫТЫНДЫСЫ

Талдықорған қаласы

№ 19

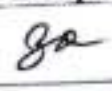
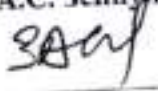
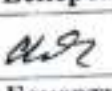
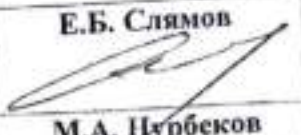
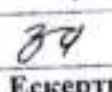
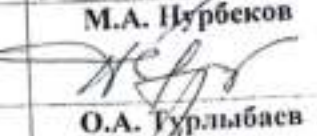
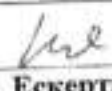
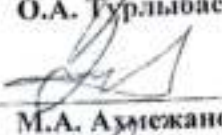
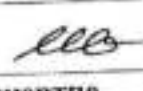
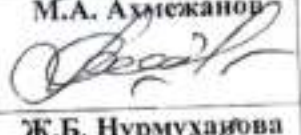
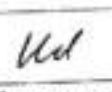
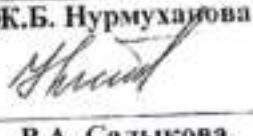
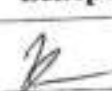
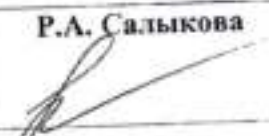
«Жетісу облысының энергетика және тұрғын үй-коммуналдық шаруашылық басқармасы» ММ-нің 2024 жылғы 25 қаңтардағы отінішіне және «Талдықорған қаласының сәулет және қала құрылысы бөлімі» ММ-нің 2024 жылғы 01 ақпандағы № 89-13-16/101-И қорытындысына сәйкес Талдықорған қаласы, 1 бөлімше аумағында орналасқан жер учаскесін газ реттегіш пунктін орнату үшін сұраған отінішін жер комиссиясына ұсынылған мәліметтерді қарап және жер телімін пайдалану нысаны бойынша қолдануға болмай деп есептейді

(болмай немесе болмайды)

ЕСКЕРТУ: «Талдықорған қаласының сәулет және қала құрылысы бөлімі» ММ-нің 2024 жылғы 01 ақпандағы № 89-13-16/101-И қорытындысына сәйкес сұратылып отырған жер телімі Талдықорған қаласының Бас жоспарына сай инженерлік және көліктік мақсаттағы желілер мен құрылыстар аймағында орналасқан. 1 бөлімше аумағында газ реттегіш пунктін орнату үшін (5 ШГРП) жер телімдеріне тұрақты пайдалану құқығын беруге болады.

КЕЛІСІЛДІ:

КОМИССИЯ МҮШЕЛЕРІ:		
Талдықорған қаласы әкімінің орынбасары	Ескертпе	Р.С. Бершінбеков
«Талдықорған қаласы жер қатынастары бөлімі» мемлекеттік мекемесінің басшысы	Ескертпе	И.М. Каптагаева
Талдықорған қалалық мәслихат депутаты	Ескертпе	А. Монгол
«Талдықорған қаласының сәулет және қала құрылысы бөлімі» мемлекеттік мекемесінің басшысы	Ескертпе	Д.Б. Шалғымбаев
	30	
Талдықорған қаласы әкімінің кеңесшісі	Ескертпе	Е.Г. Садырқұлов
	3a	
Еркін ауылдық округінің әкімі	Ескертпе	Б.С. Тысбеков
Отенай ауылдық округінің әкімі	Ескертпе	Ж.М. Абишев
«Атамекен» ҰКП-ның өкілі	Ескертпе	Б.Д. Файзуллин
«АРС ЛТД» ЖШС директорының орынбасары		
	3e	

«Талдықорған қаласының ауыл шаруашылық бөлімі» мемлекеттік мекемесінің басшысы	Ескертпе	А.С. Зейнулла
		
«Самай» шаруа қожалығының басшысы	Ескертпе	Е.Б. Слямов
		
Еркін ауылының жергілікті тұрғындарының өкілі	Ескертпе	М.А. Нурбеков
		
Өтенай ауылының жергілікті тұрғындарының өкілі	Ескертпе	О.А. Тұрлыбаев
		
«Талдықорған қалалық Ауғанстан соғысының ардагерлерінің ұйымы» ҚБ-нің төрағасы	Ескертпе	М.А. Ахмеджанов
		
«Талдықорған өңірлік әйелдерлі қолдау орталығы» ҚБ-нің басшысы	Ескертпе	Ж.Б. Нурмуханова
		
«Атамекен» ҰКП-ның өкілі «Алматынские краски» ЖШС-нің бас директоры	Ескертпе	Р.А. Салыкова
		

Жер комиссиясы тұрақты негізде жұмыс істейді. Жер комиссиясы мүшелерінің саны так болуға және тоғыз адамнан кем болмауға тиіс. Бұл ретте қоғамдық кеңестер, агроөнеркәсіптік кешен саласындағы мемлекеттік емес ұйымдар және өзге де салалық мемлекеттік емес ұйымдар, Қазақстан Республикасының Ұлттық кәсіпкерлер палатасы, сондай-ақ жергілікті өзін-өзі басқару органдары өкілдерінің саны жер комиссиясы мүшелері жалпы санының кемінде елу пайызын құрауға тиіс.

Жер комиссиясының төрағасы болып әкімнің жер мәселелеріне жетекшілік ететін орынбасары тағайындалады.

Облыстың, республикалық маңызы бар қаланың, астананың, ауданның, облыстық маңызы бар қаланың тиісті уәкілетті органы жер комиссиясының жұмыс органы болып табылады.

Жер комиссиясының хатшысы жұмыс органының лауазымды адамдарының арасынан айқындалады. Жер комиссиясының хатшысы дауыс беруге қатыспайды.

Жер комиссиясының шешімі ашық дауыс беру арқылы қабылданады.

КОМИССИЯ ХАТШЫСЫ:		
«Талдықорған қаласының жер қатынастары бөлімі» мемлекеттік мекемесінің бас маманы	Қазақстан Республикасы Жер кодексінің 43 бап 2 тармағына сәйкес, жер комиссиясының хатшысы дауыс беруге қатыспайды.	К.М. Толентасов
		

ЕСКЕРТУ: Қазақстан Республикасы Жер кодексінің 43 бап 2 тармағына сәйкес, жер комиссиясы оң қорытындысының қолданылу мерзімі қабылданған күнінен бастап бір жылды құрайды. Яғни, басты бетте көрсетілген мерзімі өткеннен кейін, жер комиссиясы қорытындысының заңды күші жойылады. Жер учаскелеріне құқық беру жөніндегі жер комиссиясының қорытындысымен келіспеген жағдайда, Қазақстан Республикасының Жер кодексінің 43 бап 2 тармағына сәйкес, жер комиссиясының хаттамалық шешіміне сотқа шағым жасалуы мүмкін.

нысан

БЕКІТЕМІН:

«Талдықорған қаласының сәулет және қала
құрылысы бөлімі» мемлекеттік мекемесі
басшысы



Елді мекен шегінде объект салу үшін жер учаскесін таңдау актісі

«16» «02» 2024 ж.

Жетісу облысы, Талдықорған қаласы

№ 91

(елді мекеннің атауы)

«Жетісу облысының энергетика және тұрғын үй-коммуналдық шаруашылық
басқармасы» ММ

(өтініш беруші жеке тұлғаның аты-жөні немесе заңды тұлғаның атауы)

№ 3 Шкафтық газ реттегіш пунктін (ШГРП) орнату

(жоспарланған объект құрылысының атауы)

Мекен-жайы: 1 бөлімше № 15 үйдің жанында

(орналасқан орны)

Кварталдың кадастрлық нөмірі

Жергілікті жерге орналасуы бойынша жер учаскесінің шекарасы:

Солтүстік:

Оңтүстік:

Шығыс:

Батыс:

Жер учаскесінің нысаналы мақсаты: № 3 Шкафтық газ реттегіш пунктін (ШГРП) орнату

Жер учаскесінің алаңы (гектар): $S = 0,0018$ га

Бөлінегіндігі (бөлінеді, бөлінбейді): бөлінбейді

Мерзімі (жыл)

Учаске және құрылыс объектісі туралы қосымша мәліметтер

(объектінің қабаттылығы, жоспарланған объектінің алаңы және т.с.с.)

Жер учаскесін пайдаланудағы шектеулер мен ауыртпалықтар (сервитуттар)

Жер учаскесін зерттеу материалдарын қарп, жер учаскесін беру бойынша келісімдеуші
мемлекеттік органдар (ұйымдар, кәсіпорындар) келесі мүмкіндіктерді белгіледі:

сумен жабдықтау (көріз): «Жетісу Су құбыры» ҚМҚК

жылумен жабдықтау: «Талдықорған жылу сервисті» ҚМҚК

газбен жабдықтау: «Жетісу ОблГаз» ЖШС

электрмен жабдықтау: «Талдықорған қаласының ауқымдық электр жүйелері» АҚ ТАЭТК

байланыс құралдары (телефонизация): «Қазақтелеком» АҚ

басқалар:

тұрғын үй коммуналдық шаруашылығы: «ТҮКШ»

Жер учаскесін зерттеу материалдары және келісімдеуші мемлекеттік органдардың қорытындысы негізінде:

«Жетісу облысының энергетика және тұрғын үй-коммуналдық шаруашылық басқармасы» ММ

(өтініш беруші жеке тұлғаның аты-жөні немесе заңды тұлғаның атауы)

№ 3 Шкафтық газ реттегіш пунктін (ШГРП) орнату

(жоспарланған объект құрылысының атауы)

Мекен-жайы: 1 бөлімше № 15 үйдің жанында

(орналасқан орны)

сұралып отырған жер учаскесін беру мүмкін деп саналсын.

2. Сұралып отырған жер учаскесі қала құрылысы нормалары мен талаптарына

(сәйкес келеді, сәйкес келмейді)

3. Жер учаскесін пайдалануда келесілерді орындау (сақтау) қажет:

1) Жер учаскесін пайдаланудағы шектеулер мен ауыртпалықтарды орындау;

2) Қоршаған ортаға зиян келтірмеу;

3) Жасыл отырғыштарды сақтап қалу.

Таңдау актісіне төмендегілер қоса беріледі:

2. Инженерлік коммуникацияларға қосудың техникалық талаптары;

3. Объектіні орналастыру сұлбасы және жер учаскесі шекарасының жобасы.

Объект құрылысы үшін жер учаскесін таңдау актісі 2 беттен 2 данада жасалды.

Орындаушы: Жексембаев М.

Байланыс деректері 8(7282)240402

(жауапты орындаушы маманның аты-жөні, лауазымы)

Байланыс деректері

Ескертпе:

Сұралып отырған жер учаскесінің конфигурациясы мен көлемі өзгерген жағдайда, өзгертудің түсіндірілген негіздемесі көрсетіледі.

Өтініш берушімен келісімделмеген жер учаскесін таңдау актісінің әрекет ету мерзімі он жұмыс күнін құрайды.

Жер учаскесін таңдау актісі құрылыс жұмыстарын жүргізу, аумақтарды пайдалану және онда шаруашылық қызметін жүргізу құқығын бермейді.

Төмендегі құрамдағы комиссия:

Келісілді:

1. ТҮКШ бөлімінің басшысы

2. «ТАЭТК» АҚ ТҚАЭЖ
басшысы

3. «Қазақтелеком» АҚ ТҚКО
бөлімінің басшысы

4. «Жетісу Су құбыры»
ҚМКК-ның директоры

5. «Талдықорғанжылусервис»
ҚМК-ның басшысы

6. ГКП на ПХВ «ЖетісуГазСервис»
басшысы

7. «Интергаз Центральная Азия»

А.К. Барлыбеков

А.Д. Чильменбетов

А.А. Қадырсыз

Ф. Ким

М.А. Ахымбеков

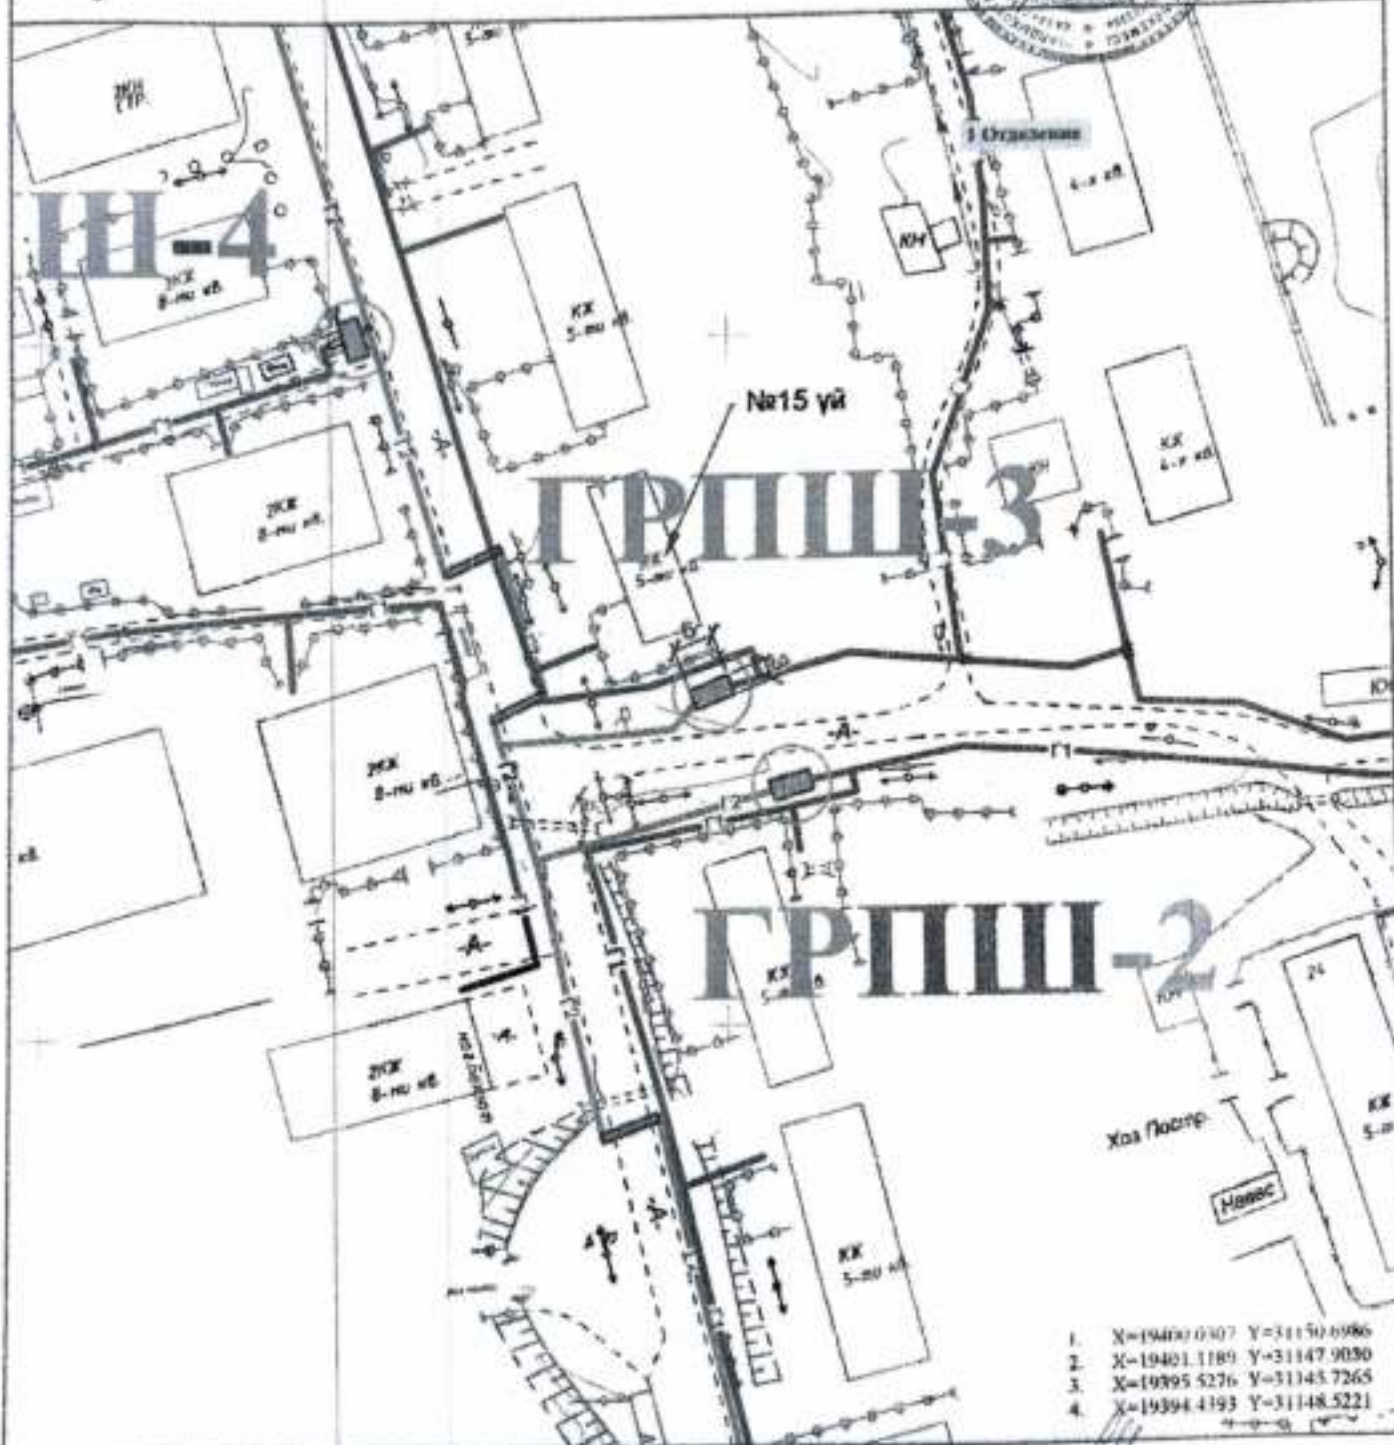
А.Б. Рысбеков

Ж.Д. Мамбетжанов

«Интергаз Центральная Азия»
Талдықорған Газ Шаруашылығы
Төрағасының орынбасары
«Интергаз Центральная Азия»
Талдықорған Газ Шаруашылығы



Сәулет және қала құрылысы
бөлімі басшысы



1. X=19400.0307 Y=31150.6986
2. X=19401.1189 Y=31147.9030
3. X=19395.5276 Y=31143.7265
4. X=19394.4193 Y=31148.5221

"Талдықорған қаласының сәулет және қала құрылысы бөлімі" ММ		Тапсырыс беруші: "Жетісу облысының энергетика және тұрғын үй-коммуналдық шаруашылық басқармасы" ММ	Сұлбамен таныстым:
Ақпараттық сұлба берілген уақыттан бастап 6 (алты) ай аралығында жарамды.		Талдықорған қ., 1 белішіне, № 15 үйдің жанында № 3 ышақтық аз реттеліш пунктін (ШГРГ) орнату сұлбасы жар комиссиясының қарастыруына дайындалды.	(қолы)
		5*0,0018 аа	парақтар 1
			1:1000
2024 ж.	қаңтар	Орындаған: Жексембаев М.	Талдықорған қаласы



Департамент юстиции области Жетісу

Справка о государственной регистрации
юридического лица

БИН 220740007691

бизнес-идентификационный номер

г. Талдықорган

5 июля 2022 г.

(населенный пункт)

Наименование:

Государственное учреждение "Управление
энергетики и жилищно-коммунального хозяйства
области Жетісу"

Местонахождение:

Казахстан, область Жетісу, город Талдықорган,
улица Кабанбай батыра, дом 26, почтовый индекс
040000

Руководитель:

Руководитель, назначенный (избранный)
уполномоченным органом юридического лица
БЕКЕТАЕВ АЙДОС ХАЛИЛЛЛАЕВИЧУчредители (участники,
граждане - инициаторы):Государственное учреждение «Аппарат акима
области Жетісу»Справка является документом, подтверждающим государственную регистрацию
юридического лица, в соответствии с законодательством Республики Казахстан

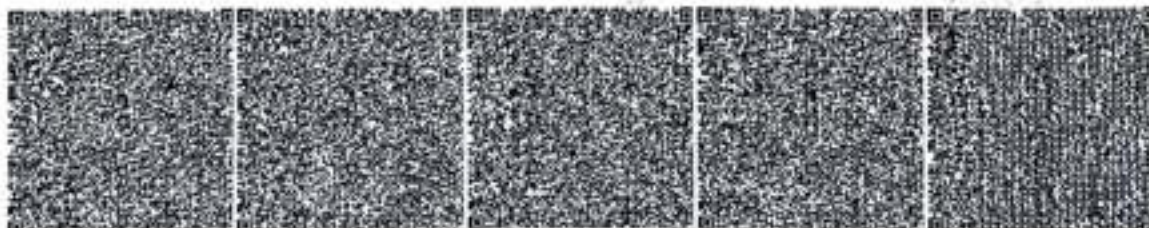
Дата выдачи: 08.04.2024

Осы құжат «Электрондық құжат және электрондық цифрлық қолтаңба туралы» Қазақстан Республикасының 2003 жылғы 7 қаңтардағы N 370-ІІ Заңы 7 бабының 1 тармағына сәйкес қағаз тасымалдағы құжатпен бірдей.

Данный документ согласно пункту 1 статьи 7 ЗРК от 7 января 2003 года N370-ІІ «Об электронном документе и электронной цифровой подписи» равнозначен документу на бумажном носителе.

Электрондық құжаттың түпнұсқалығын Сіз e.gov.kz сайтында, сондай-ақ «электрондық үкімет» веб-порталының мобильді қосымшасы арқылы тексере аласыз.

Проверить подлинность электронного документа Вы можете на e.gov.kz, а также посредством мобильного приложения веб-портала «электронного правительства».



Пояснительная записка к землеустроительному проекту

Землеустроительный проект разработан на основании заявления на составление землеустроительного проекта от _____ 2024 года.

Землепользователь/собственник: ГУ "Управление энергетики и жилищно-коммунального хозяйства области Жетісу"

(фамилия, имя, отчество (при его наличии) физического лица или наименование юридического лица)

Месторасположение земельного участка: г.Талдыкорган, 1-отделение, возле дома № 15

Кадастровый номер (при наличии): -

Обоснования составления землеустроительного проекта: **Заключения земельной комиссии № 19 от 01.02.2024г.**

Вид прав на земельный участок: постоянное землепользование

Кадастровый номер (при наличии): -

Площадь земельного участка, гектар: **0.0018 га**

Целевое назначение земельного участка: для установки шкафного газорегуляторного пункта № 3 (ГРПП)

Категория земель земельного участка (при упорядочении существующих земельных участков): **земли населенных пунктов**

Ограничения, обременения и сервитуты (при их наличии): -

Возмещение потерь сельскохозяйственного производства (при их наличии):

Дополнительное пояснение (изменение границ проектируемого земельного участка, выявление посторонних собственников и (или) землепользователей):

Исполнитель: **Рахымбаева А.**

(фамилия, имя, отчество (при его наличии), подпись исполнителя землеустроительного проекта)

05.04.2024

(дата, подпись)

Акт полевого обследования земельного участка

от _____ 2024 года

ИП «Рахымбаева» Рахымбаева А.

(фамилия, имя, отчество (при наличии) физического лица или наименование юридического лица, осуществляющего разработку землеустроительного проекта)

На основании заявления на составление землеустроительного проекта
от « » _____ 202_ года проведено полевое обследование земельного участка,
предоставляемого/ принадлежащего
ГУ "Управление энергетики и жилищно-коммунального хозяйства области Жетісу"
(фамилия, имя, отчество (при наличии) физического лица или наименование юридического лица)

Вид права: постоянное землепользование

Целевое назначение: для установки шкафного газорегуляторного пункта № 3 (ГРПШ)

Кадастровый номер (при его наличии) земельного участка):

В присутствии заказчика/представителя _____
(фамилия, имя, отчество (при наличии))

С участием третьих лиц (при необходимости) _____
(фамилия, имя, отчество (при наличии))

В результате полевого обследования установлено следующее:

Земельный участок расположен: г.Талдыкорган, 1-отделение, возле дома № 15
(месторасположение, адрес)

Площадь земельного участка составляет 0.0018 гектар.

Геодезические приборы, примененные при полевом обследовании земельного участка:

(тип прибора, точность)

Состояние земельного участка (сведения о физическом состоянии земельного участка, наличие объектов/строений/сооружений, инженерных коммуникаций, дорог, в том числе автодорог, полевых, железнодорожных путей, мостов, ограждений)

Описание границ (определение смежных землепользователей, описать по каждому смежеству прохождение границы по местным признакам и ориентирам)

Описание земель постороннего пользования (линии электропередач и связи, колодцы, постройки, каналы и другие коммуникации)

Исполнитель проекта: ИП «Рахымбаева» Рахымбаева А. _____ 05.04.24.
(фамилия, имя, отчество (при наличии)) (подпись) (дата)

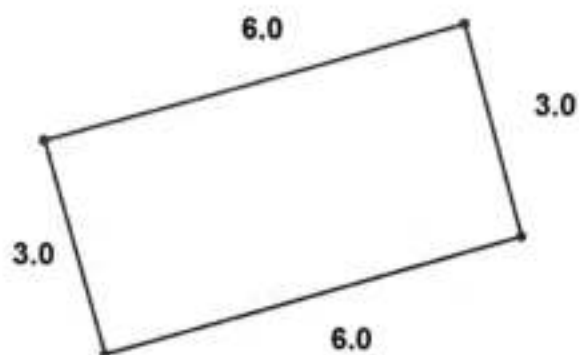
Заказчик/представитель: _____
(фамилия, имя, отчество (при наличии)) (подпись) (дата)

Третье лицо: _____
(фамилия, имя, отчество (при наличии)) (подпись) (дата)

Чертеж полевого обследования земельного участка

Адрес: г.Талдыкорган, 1-отделение, возле дома № 15

Площадь: 0.0018 га



Масштаб 1 : 1 00

Исполнитель:

ИП «Рахымбаева» Рахымбаева А.

(фамилия, имя, отчество (при его наличии))

(подпись)

05.04.24

(дата)

Заказчик:

ГУ "Управление энергетики и жилищно-коммунального хозяйства области Жетісу"

(фамилия, имя, отчество (при его наличии))

(подпись)

(дата)

Схема (план) земельного участка при проектировании земельного участка,
расположенного в черте населенных пунктов (городов, поселков и сельских населенных пунктов)

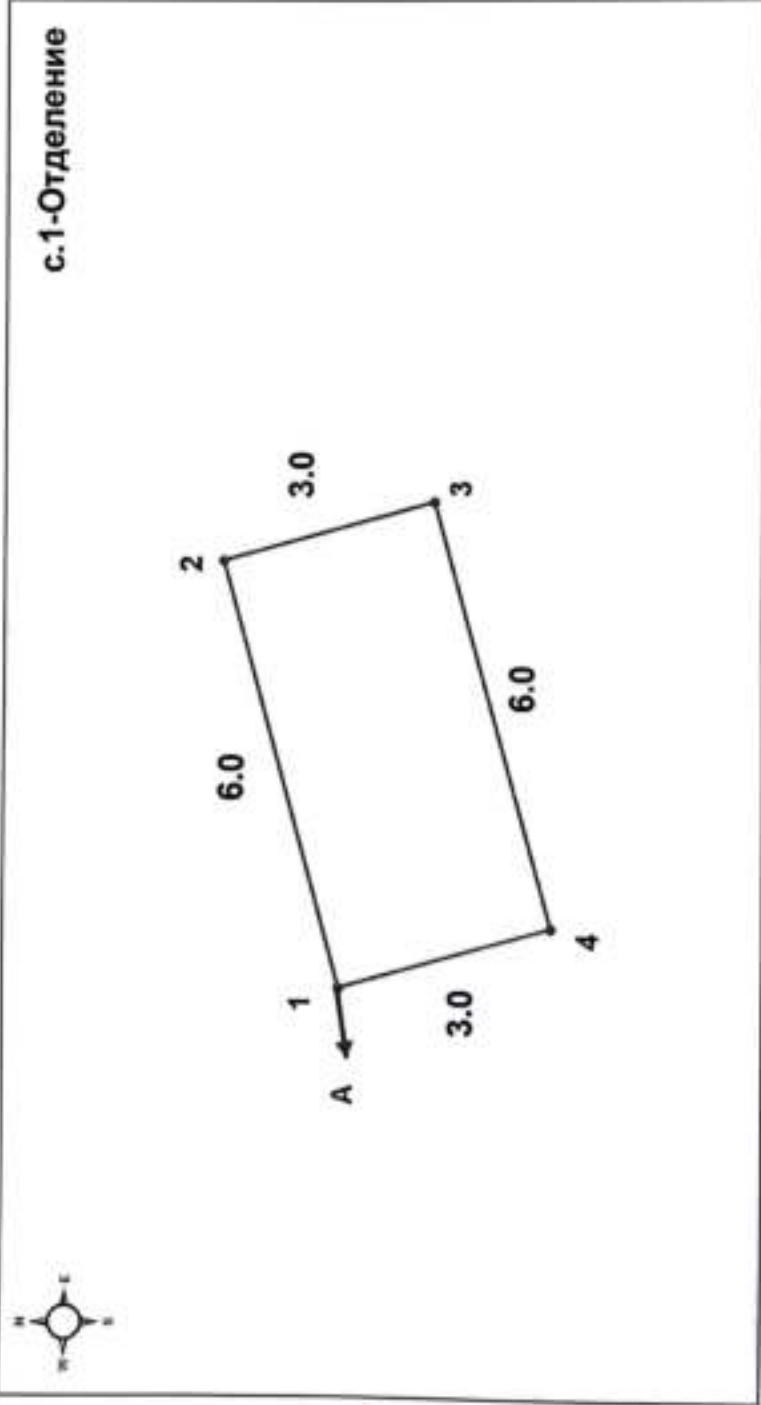
Собственник/землепользователь: ГУ "Управление энергетики и жилищно-коммунального хозяйства области Жетісу"

Целевое назначение: для установки шкафного газорегуляторного пункта № 3 (ГРПШ)

Вид права: постоянное землепользование

Местоположение: г.Талдықорган, 1-отделение, возле дома № 15

Площадь: 0,0018 га



Описание смежеств:

От А до А – земли населенных пунктов

Условные обозначения

☐ проектируемый земельный участок

Заказчик ГУ "Управление энергетики и жилищно-коммунального хозяйства области Жетісу"
(фамилия, имя, отчество (при его наличии) физического лица или наименование юридического лица, подпись)

Исполнитель проекта	Фамилия, имя, отчество (при его наличии)		Подпись	Дата	постоянное землепользование		
					ГУ "Управление энергетики и жилищно-коммунального хозяйства области Жетісу"	чертеж проекта	листов в масштабе
Руководитель (проверил)	Рахымбаева А.			05.04.14		1/1	1 : 1 00
Исполнитель							


Схема (план) согласования земельного участка участниками землеустроительного процесса

Схема (план) согласования земельного участка государственными органами, третьими лицами (собственники и землепользователи смежных и (или) посторонних земельных участков)

расположенного по адресу: г.Талдыкорган, 1-отделение, возле дома № 15

ГУ "Управление энергетики и жилищно-коммунального хозяйства области Жетісу"

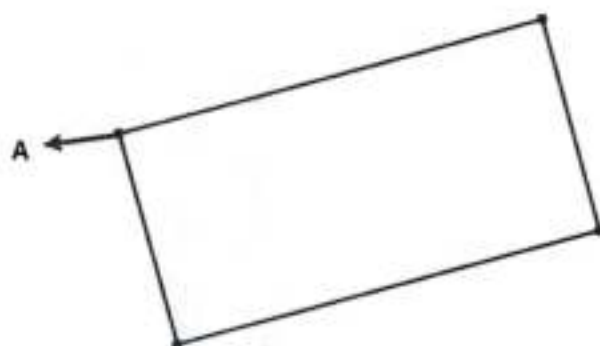(наименование юридического лица или фамилия, имя, отчество (при его наличии) физического лица)



Описание смежеств

Кадастровый номер земельного участка
(при наличии)

От А до А:

земли населенных пунктов

Схема (план) согласования земельного участка участниками землеустроительного процесса согласована:

Государственными органами:

№ п/п	Наименование государственного органа	Должность согласующего лица	Фамилия, имя, отчество (при его наличии) согласующих должностных лиц	Подпись и печать	Дата
1					
2					
3					
4					
5					
6					

Третьими лицами (собственники и землепользователи смежных и (или) посторонних земельных участков)

№ п/п	Описание смежеств	Фамилия, имя, отчество (при наличии) физического лица или наименование юридического лица	Кадастровый номер (при его наличии)	Подпись	Дата	Согласен или не согласен	Причина отказа в согласовании	Пояснение
1								
2								
3								
4								
5								
6								
7								
8								
9								
10								
Р								
Составил(я)								
(Фамилия, имя, отчество (при его наличии)) (подпись) (дата)								



Кімге/Кому РАХЫМБАЕВА АКБАЯН ЕРЖАНОВНА
(жеке тұлғаның аты, әкесінің аты (бар болса), тегі/занды тұлғаның атауы/фамилия, имя, отчество (при его наличии) физического лица/наименование юридического лица)

Акт сверки ведомости координат проектируемого земельного участка № 2024-1429757

Ұсынылған жобаланып отырған жер учаскесі координаттарының ведомосін мынадай деректермен салыстырып тексеру нәтижелері бойынша:

По результатам сверки представленной ведомости координат проектируемого земельного участка со следующими данными:

Жер учаскесінің сәйкестендіру нөмірі/
Идентификационный номер земельного участка:

24268720240311000014

(қолданыстағы учаскенің шекаралары өзгерген кезде көрсетіледі/ указывается при изменении границ существующего участка)

Жер учаскесінің алаңы:

0.0018 гектар.

Площадь земельного участка:

Жер учаскесінің нысаналы мақсаты:
Целевое назначение земельного участка:

№ 3 шкафтық газ реттегіш пунктiсін (ШГРП) орнату үшін

для установки шкафного газорегуляторного пункта № 3 (ГРПШ)

Жер учаскесінің орналасқан жері:

Жетісу обл., Талдықорған қ. Талдықорған қ., 1-бөлімше, № 15 үйдің жанында

Местоположение земельного участка:

обл. Жетісу, г. Талдықорған г.Талдықорған, 1-отделение, возле дома №15

Жер учаскесінің санаты:

Елді мекендердің (қалалардың, кенттер мен ауылдық елді мекендердің) жері

Категория земель:

Земли населенных пунктов (городов, поселков и сельских населенных пунктов)

Жерге орналастыру жобасын әзірлеуші туралы ақпарат:

РАХЫМБАЕВА АКБАЯН ЕРЖАНОВНА, 910923401382

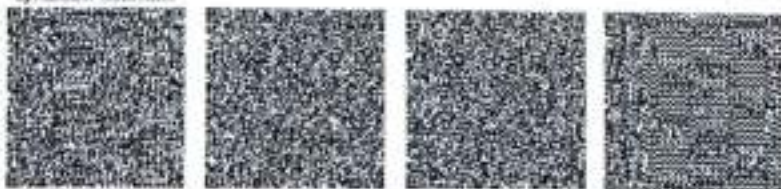
(ұйымның атауы, бизнес-сәйкестендіру нөмірі/жеке тұлғаның аты, әкесінің аты тегі, жеке сәйкестендіру нөмірі)

Информация о разработчике землеустроительного проекта:

РАХЫМБАЕВА АКБАЯН ЕРЖАНОВНА, 910923401382

(наименование организации, БИН/фамилия, имя, отчество (при его наличии) физического лица, ИИН)

Осы құжат «Электрондық құжат және электрондық цифрлық қолтаңба туралы» 2003 жылғы 7 қазандағы N 370-II ҚРЗ 1 бабына сәйкес қолға жеткізілетін құжатпен бірдей. Данный документ согласно пункту 1 статьи 370-II ЗРК от 7 января 2003 года «Об электронном документе и электронной цифровой подписи» равнозначен документу на бумажном носителе.



*штрих-код ЖМБМК АЖ-дан алынған және қолжету беруінің электрондық-цифрлық қолтаңбасымен қол қойылған деректері қолтаңба: «Азаматтарға арналған үкімет» мемлекеттік корпорациясы» коммерциялық емес акционерлік қоғамының Жетісу облысы бойынша филиалының Талдықорған қалалық тіркеу және жер кадастры бөлімі
*штрих-код содартқан деректер, полученные из ИС ЕГРН и подписанные электронно-цифровой подписью услугодателя: Отдел города Талдықорған по регистрации и земельному кадастру филиала некоммерческого акционерного общества «Государственная корпорация «Правительство для граждан» по области Жетісу

Әзірленген күні:

2024 жылғы «26» наурыз

Дата разработки:

«26» марта 2024 года

Жобаланып отырған жер учаскесінің шекарасын ұсынылған жер учаскесінің координаттары бойынша «Бірыңғай мемлекеттік жылжымайтын мүлік кадастрының ақпараттық жүйесінің» графикалық деректерімен (шекараларға қабаттасудың жоқтығы, аянының, желілер өлшемдерінің) келісеміз.
Қосымша: Жобаланып отырған жер учаскесінің жоспары және координаттардың жиынтық ведомосі және жобаланып отырған жер учаскесі шекараларының ұзындығы.

Согласовываем границы проектируемого земельного участка графическим данным «Информационной системы единого государственного кадастра недвижимости» (отсутствие наложений границ, соответствие площади, меры линий) по представленным координатам земельного участка.

Приложение: План проектируемого земельного участка и сводная ведомость координат и длин сторон границ проектируемого земельного участка.

Салыстырып тексеруді жүргізді:

Алейникова Ольга Владимировна

(маманның аты, әкесінің аты тегі (бар болса))

Ерекше белгілер:

(бұрын жобаланып отырған жер учаскесіне қабаттасу бар; жобаланып отырған жер учаскесі екі және одан да көп есепті орамдар шегінде орналасқан және басқалар)

Сверку произвел(а):

Алейникова Ольга Владимировна

(фамилия, имя, отчество (при его наличии) специалиста)

Особые отметки:

(имеется наложение на ранее проектируемый земельный участок; проектируемый земельный участок находится в границах двух и более учетных кварталов и другие)

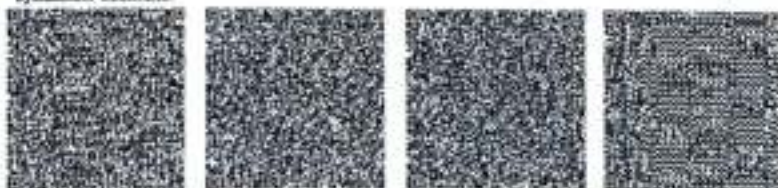
Салыстырып тексерілген күні:

2024 жылғы «26» наурыз

Дата сверки:


«26» марта 2024 года

Осы құжат «Электрондық құжат және электрондық цифрлық қолтаңба туралы» 2003 жылғы 7 қаңтардағы N 370-ІІ ҚРЗ і бабына сәйкес қатал жеткізгіштігі құжатпен бірдей.
Данный документ согласно пункту 1 статьи 370-ІІ ЗРК от 7 января 2003 года «Об электронном документе и электронной цифровой подписи» равнозначен документу на бумажном носителе.



*штрих-код ЖМБМК АЖ-дан алынған және қолжету берушінің электрондық-цифрлық қолтаңбасымен қол қойылған деректерді қамтиды: «Азаматтарға арналған үкімет» мемлекеттік корпорациясы» коммерциялық емес акционерлік қоғамының Жетісу облысы бойынша филиалының Талдықорған қалалық тіркеу және жер кадастры бөлімі
*штрих-код содержит данные, полученные из ИС ЕГРН и подписанные электронно-цифровой подписью услугодателя: Отдел города Талдықорған по регистрации и земельному кадастру филиала некоммерческого акционерного общества «Государственная корпорация «Правительство для граждан» по области Жетісу

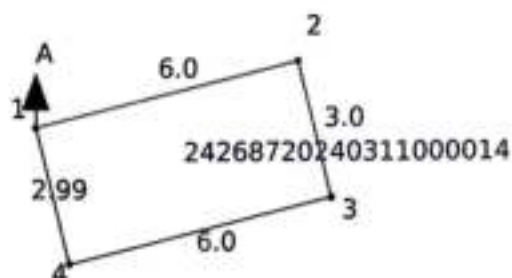План проектируемого земельного участка



Масштаб: 1:200

Условные обозначения:



проектируемый земельный
смежный земельный участок

Осы қарап «Электрондық қарап және электрондық цифрлық қолтаңба туралы» 2003 жылғы 7 қаңтардағы N 370-ІІ ҚРЗ і бабына сайлас қарап жеткізілетін қараптан бірдей. Данауы документ сәтласа пұнату 1 сәтасы 370-ІІ ЗРК от 7 январь 2003 года «Об электронном документе и электронной цифровой подписи» равносильно документу на бұлақшом носитель.



*шпрын-код ЖМБМЖ АЖ-дан алынған және қызмет берушінің электрондық-цифрлық қолтаңбасымен қол қойылған деректері қолтаңба: «Азаматтарға арналған үкімет» мемлекеттік корпорациясы» коммерциялық емес акционерлік қоғамының Жетісу облысы бойынша филиалының Талдыкөртін қалалық тірсіту және жар кадастры бөлімі
*шпрын-код сәтсәт дәнны, пұлұчәнны н ІС ЕТКН ы пұлұчәнны электрондық-цифрлық пұлұчәнны сәтсәтсәтсәт: Отдел города Талдыкөртін по регистрации и земельному кадастру филиала некоммерческого акционерного общества «Государственная корпорация «Правительство для граждан» по области Жетісу

Площадь земельного участка: 0.0018 гектар.

Целевое назначение земельного участка: для установки шкафного газорегуляторного пункта № 3 (ГРПШ)

Местоположение земельного участка: обл. Жетісу, г. Талдықорған г.Талдықорған, 1-отделение, возле дома №15

Категория земельного участка (при наличии): Земли населенных пунктов (городов, поселков и сельских населенных пунктов)

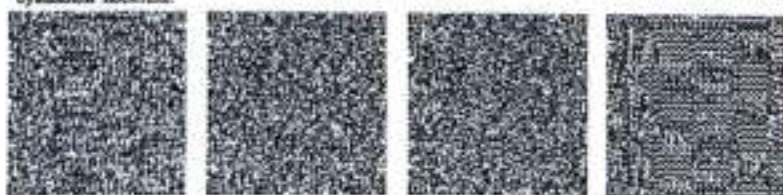
План составлен:

РАХЫМБАЕВА АКБАЯН ЕРЖАНОВНА, 910923401382

(наименование организации, бизнес-идентификационный номер/фамилия, имя, отчество физического лица, индивидуальный идентификационный номер)

Дата составления плана: «26» марта 2024 года

Осы құжат «Электрондық құжат және электрондық цифрлық қолтаңба туралы» 2003 жылғы 7 қаңтардағы N 370-ІІ ҚРЗ і бабына сәйкес қазақ жеткізгіштері құжатпен бірдей. Данауы документ согласно пункту 1 статьи 370-ІІ ЗРК от 7 января 2003 года «Об электронном документе и электронной цифровой подписи» равнозначен документу на бумажном носителе.



*штрих-код ЖМБМК АЖ-дан алынған және қосымша берушінің электрондық-цифрлық қолтаңбасымен қол қойылған деректерді қамтиды: «Азаматтарға арналған үкімет» мемлекеттік корпорациясы» коммерциялық емес акционерлік қоғамының Жетісу облысы бойынша филиалының Талдықорған қалалық тірігу және жер кадастры бөлімі
*штрих-код содыруыт дананы, полученныи из ИС ЕГЮН и подписанныи электронно-цифровой подписью услугодателя: Отдел города Талдықорған по регистрации и земельному кадастру филиала некоммерческого акционерного общества «Государственная корпорация «Правительство для граждан» по области Жетісу

Сводная ведомость координат и длин сторон границ

Номер точки	Координаты		Длина (метр)
	X	Y	
1	293130.41	4992392.56	6
2	293136.25	4992393.97	
3	293136.95	4992391.05	6
4	293131.12	4992389.65	
1	293130.41	4992392.56	2.99

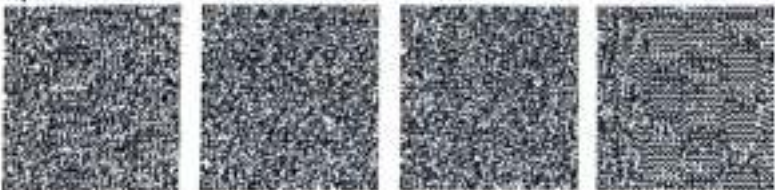
Периметр, метр: 18

Площадь: 0.0018 гектар.

Ведомость составлена: РАХЫМБАЕВА АКБАЯН ЕРЖАНОВНА, 910923401382

Дата составления ведомости: «26» марта 2024 года

Осы құжат «Электрондық құжат және электрондық цифрлық қолтаба туралы» 2003 жылғы 7 қаңтардағы N 370-ІІ ҚРЗ І бабына сәйкес қалып жеткізілетін құжатпен бірдей. Данный документ согласно пункту 1 статьи 370-ІІ ЗРК от 7 января 2003 года «Об электронном документе и электронной цифровой подписи» равнозначен документу на бумажном носителе.



*атқару-қол ЖМБМК АЖ-дан алынған және қызмет берушінің электрондық-цифрлық қолтабасымен қол қойыстың деректерді қамтиды: «Ақпараттарға арналған үкімет» мемлекеттік корпорациясы» коммерциялық емес акционерлік қоғамының Жетісу облысы бойынша филиалының Талдықорған қалалық тіркеу және жер кадастры бөлімі *атқару-қолда сәйкес деректер, алынған ИС ЕГРН и электрондық-цифрлық қолтабамен: Отдел города Талдықорған по регистрации и земельному кадастру филиала некоммерческого акционерного общества «Государственная корпорация «Правительство для граждан» по области Жетісу