


Ситуационная схема территории под работы по выпрямлению и размещению отвалов грунта

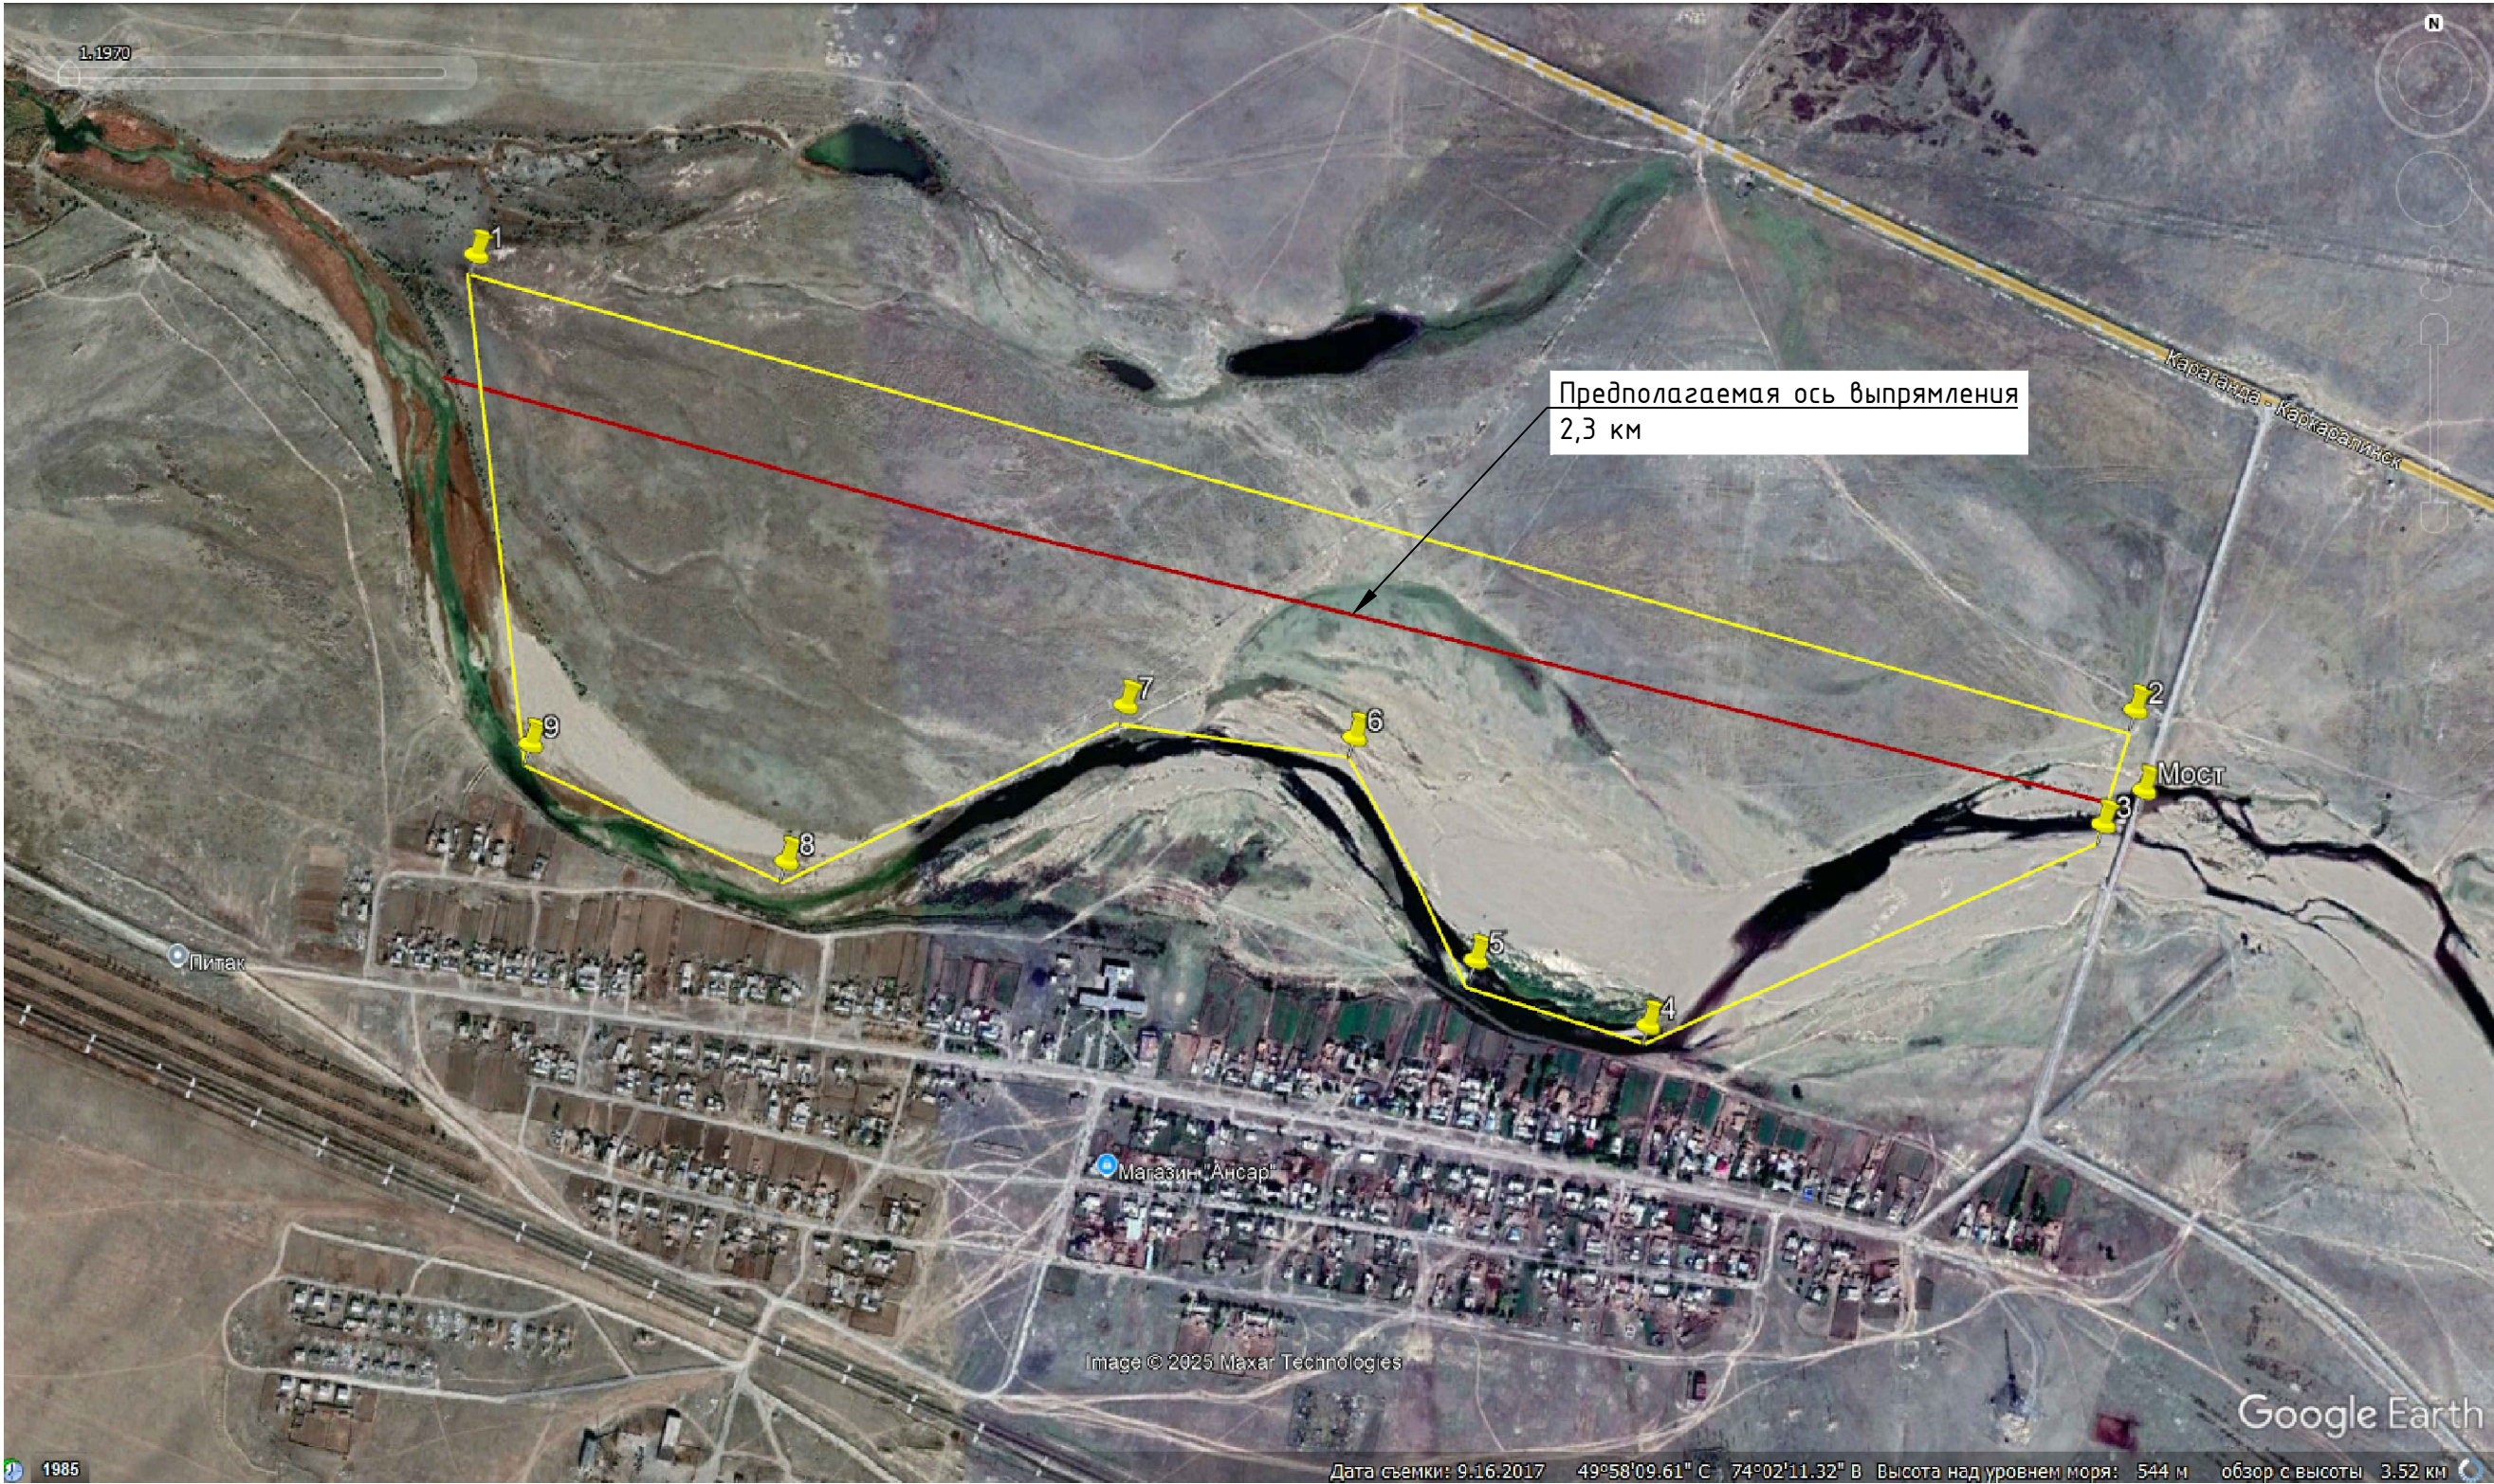

Координаты трассы:

- 1. Начало. Мост после съезда с трассы Караганда-Каркаралинск: 49°58'6.87"С 74° 3'11.59"В
- 2. Конец участка: 49°58'25.86"С, 74°1'16.26"В

Координаты участка:

- 1. 49°58'30.42"С 74° 1'18.14"В
- 2. 49°58'10.30"С 74° 3'12.11"В
- 3. 49°58'5.25"С 74° 3'9.94"В
- 4. 49°57'56.37"С 74° 2'38.69"В
- 5. 49°57'59.24"С 74° 2'26.85"В
- 6. 49°58'9.08"С 74° 2'18.53"В
- 7. 49°58'10.50"С 74° 2'2.81"В
- 8. 49°58'3.58"С 74° 1'39.50"В
- 9. 49°58'8.77"С 74° 1'21.92"В

Координаты автомоста:

- 1. 49°58'6.75"С 74° 3'12.77"В

						«Проведение очистных (санационных) работ вдоль реки Нура, протекающей возле с.Шешенкара, расположенного в Бухар-Жырауском районе Карагандинской области»				
Изм.	Кол.уч.	Лист.	Ндок.	Подп.	Дата					
ГИП		Рахимтай				Гидротехнические решения		Стадия	Лист	Листов
Выполнил		Кусатаев						РП	1	1
Проверил		Бойко								
						Ситуационная схема территории под работы по выпрямлению и размещению отвалов грунта		ТОО НПП "Биосфера"		