


СОГЛАСОВАНО			
Тех. отдел		Аутов Р.И.	
Инв.№ подл.		Взамен инв.№	
Подпись и дата			

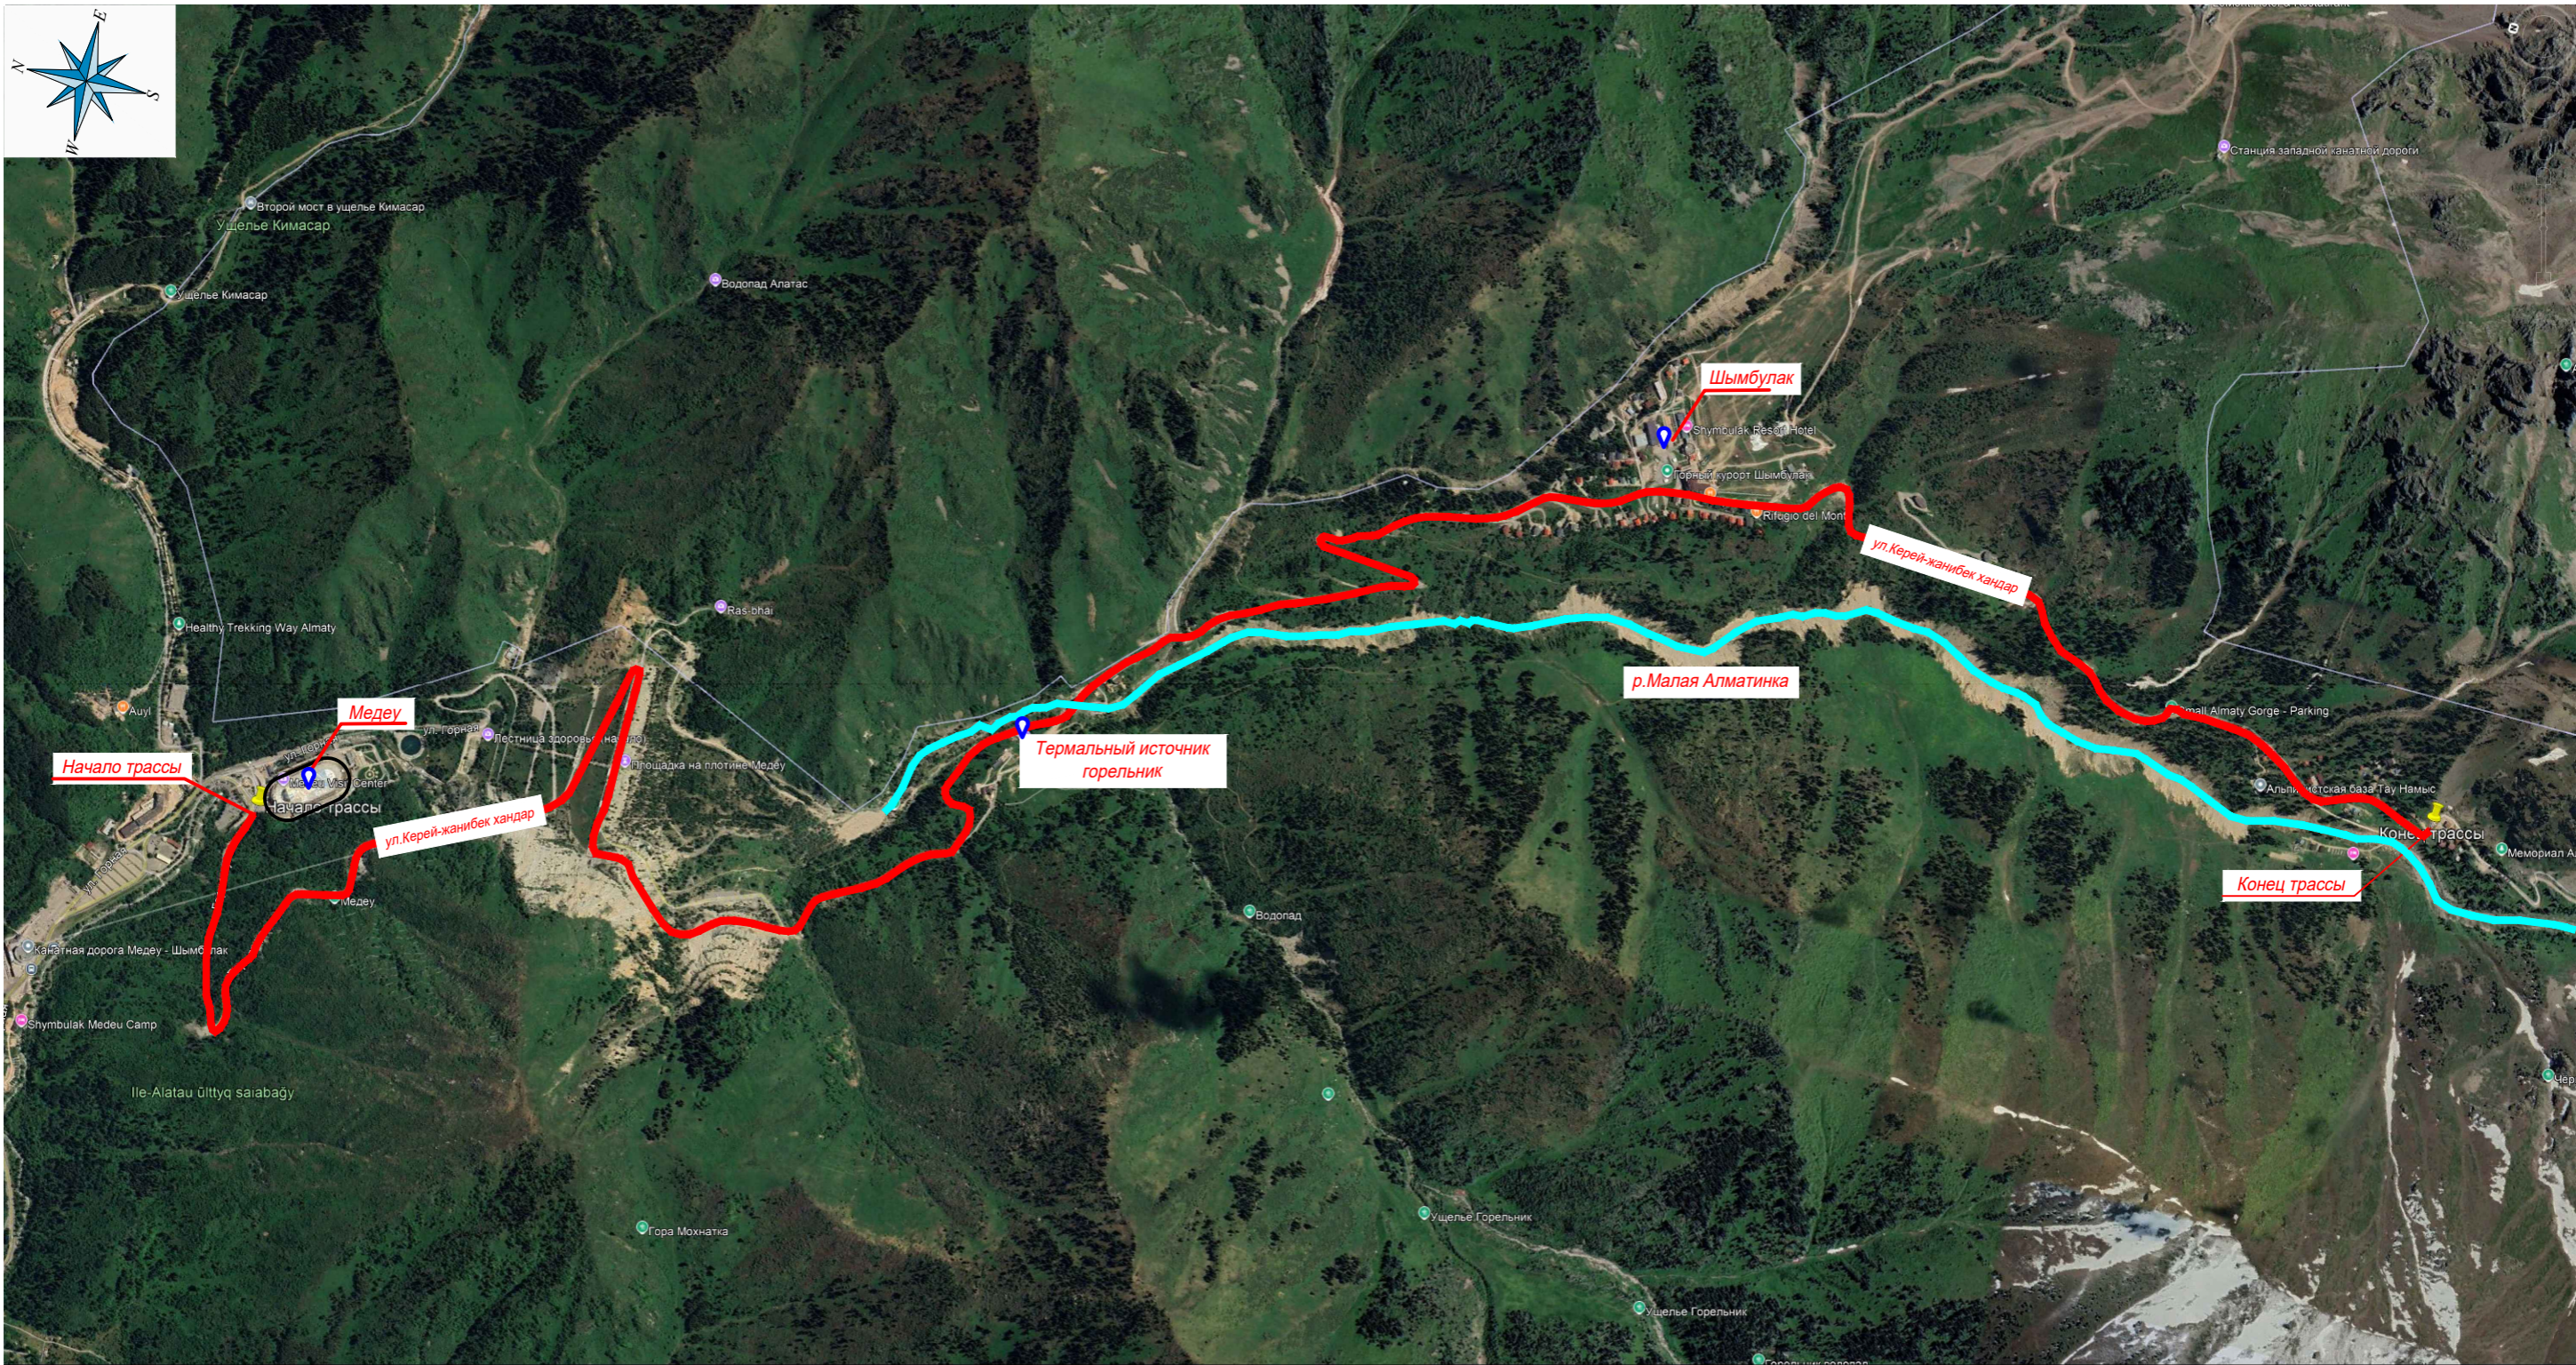

						1973-А-АД.1			
						"Капитальный ремонт дороги от ВСК Медеу до курортной зоны "Туюк Су" в г.Алматы			
Изм.	Кол.	Лист	№ док.	Подпись	Дата	Дорожная часть	Стадия	Лист	Листов
ГИП		Мусаев			07.25		РП	2	
Н.контроль		Мусиралиев			07.25				
Проверил		Мусаев			07.25				
Составил		Джуманазаров			07.25	Схемаместоположения объекта	КАЗАХСКИЙ ПРОМТРАНСПРОЕКТ		