



Водосброс с проезжей части

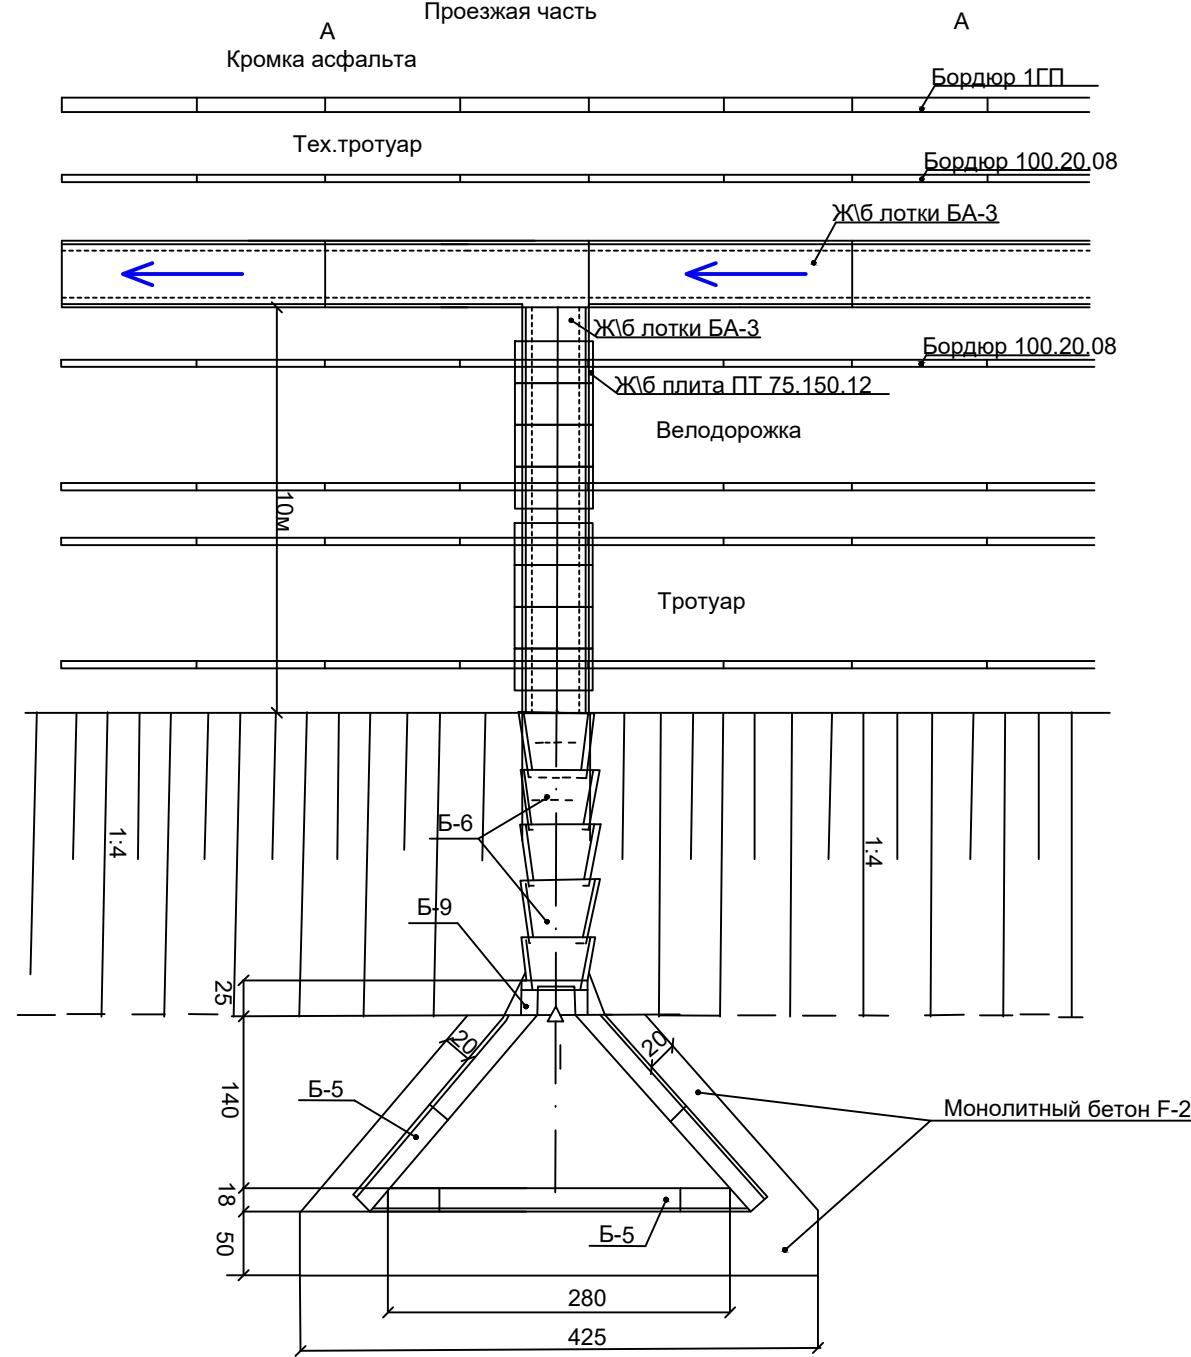

СОГЛАСОВАНО *Мурат*  
Тех. отдел Агутов Р.И.

Инв. № подл. 40-33-24 Подпись и дата 20.10.2025  
Взамен инв. №

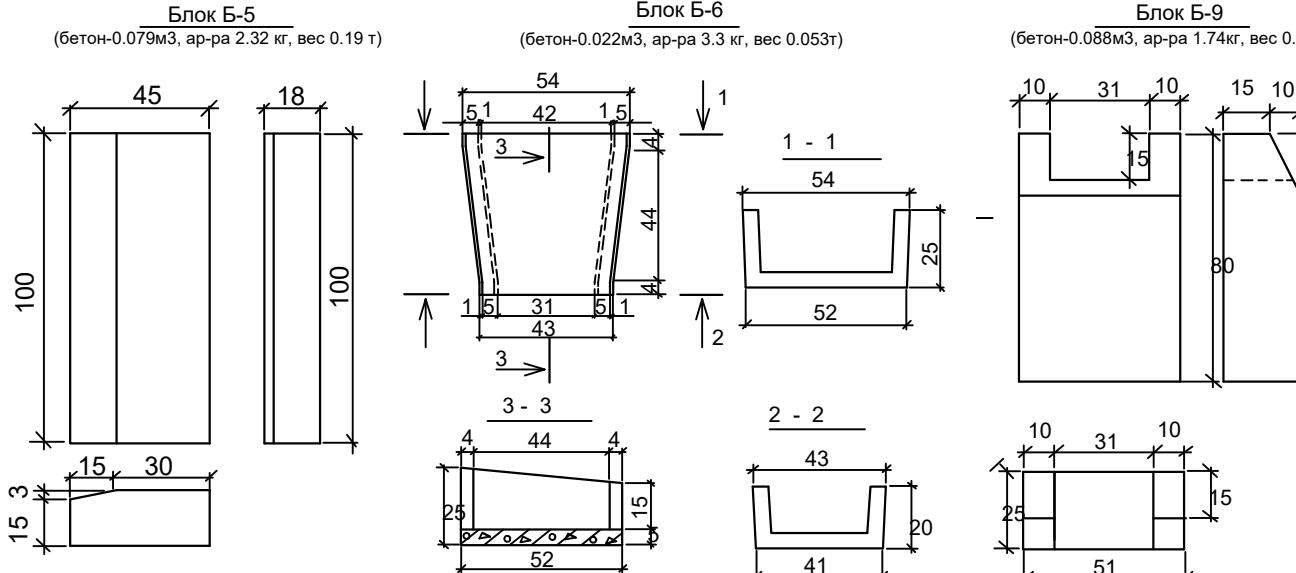


"КАПИТАЛЬНЫЙ РЕМОНТ ДОРОГИ ОТ ВСК МЕДЕУ ДО КУРОРТНОЙ ЗОНЫ "ТУЮК СУ" В Г.АЛМАТЫ

Ведомость устройства водосбросов с продольных лотков проезжей части

№ п.п.	ПК+ начала	Место установки	Лоток Б-3,шт	Ж/б плита ПТ 75.60.8-3	Б-5,на обочине	Б-5, у подошвы насыпи	Б-6,шт	Б-9,шт	Растекатель,шт	Б-2-22-40,шт	Б-8	Люк чугунный ДБ (В125),шт
1	0+20,00	Слева	2	7		6	5	1	1			1
2	3+40,05	Справа	2	7		6	11	1	1			1
3	5+41,00	Слева				8					3	
4	6+45,28	Справа				7					3	
5	6+49,99	Слева				15					3	
6	8+22,50	Слева				10					3	
7	8+29,48	Справа				6					3	
8	10+68,00	Слева				3	6	12	1	1	3	
9	15+16,00	Слева				3	6	9	1	1	3	
10	33+64,52	Слева	2	7		6	11	1	1		1	
11	39+82,90	Слева				4					3	
12	39+85,99	Справа				10					3	
13	45+36,50	Справа	2	7		6	11	1	1		1	
14	48+39,22	Слева				4					3	
15	48+83,69	Справа	2	7		6	5	1	1		1	
16	60+77,50	Слева	2	7		6	10	1	1		1	
17	61+16,00	Справа				3	6	9	1	1	3	
18	71+99,08	Справа				2					9	
19	72+12,90	Слева	8	25							1	
20	77+68,50	Справа				2	6	8	1	1	4	
21	77+87,16	Слева	2	7		4	6	15	1	1	3	
22	86+29,50	Справа				2					1	
23	86+34,50	Слева	2	7							1	
Всего по проекту:			24,0	81,0	81,0	66,0	139,0	12,0	12,0	44,0	9,0	9,0

Разрез по водосбросу откоса

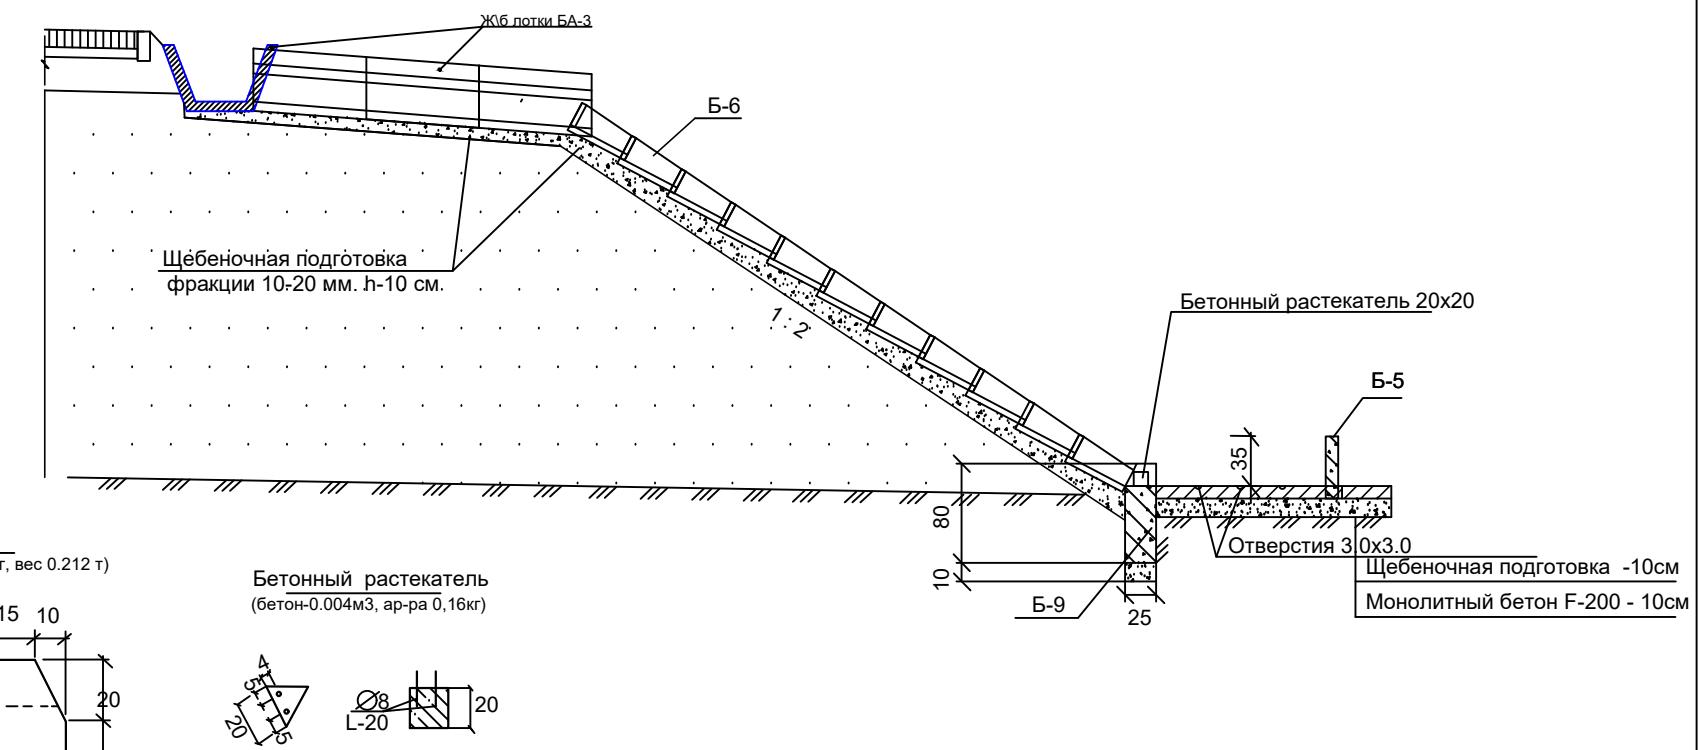

Изм.	Кол.	Лист	Подпись	Дата	Стадия	Лист	Листов	
ГИП	Мусаев			10.25	Дорожная часть			
Н.контроль	Мусириалиев			10.25				
Проверил	Мусаев			10.25				
Составил	Джуманазаров			10.25				
"КАПИТАЛЬНЫЙ РЕМОНТ ДОРОГИ ОТ ВСК МЕДЕУ ДО КУРОРТНОЙ ЗОНЫ "ТУЮК СУ" В Г.АЛМАТЫ					Водоотвод с проезжей части сборными железобетонными лотками			
1973 - А - АД					КАЗАХСКИЙ ПРОМТРАНСПРОЕКТ ТОО "ТЕКА-Проект"			