



Жер учаскесіне арналған акт № 2024-1327989

Акт на земельный участок № 2024-1327989

1. Жер учаскесінің кадастрлық нөмірі/ Кадастровый номер земельного участка	05:068:025:394
2. Жер учаскесінің мекенжайы, мекенжайдың тіркеу коды* Адрес земельного участка, регистрационный код адреса *	Шығыс Қазақстан обл., Глубокое ауд., Краснояр а.о., Предгорное а., Главная көш., 29 құр, МТК: 0201300026016304 обл. Восточно-Казахстанская, р-н Глубоковский, с.о. Красноярский, с. Предгорное, ул. Главная, ст-с 29, РКА: 0201300026016304
3. Жер учаскесіне құқық түрі Вид право на земельный участок	жеке меншік частная собственность
4. Жалға алудың аяқталу мерзімі мен күні ** Срок и дата окончания аренды **	- -
5. Жер учаскесінің алапы, гектар*** Площадь земельного участка, гектар***	2.4426 2.4426
6. Жердің санаты Категория земель	Елді мекендердің (қалалардың, кенттер мен ауылдық елді мекендердің) жері Земли населенных пунктов (городов, поселков и сельских населенных пунктов)
7. Жер учаскесінің нысаналы мақсаты**** Елді мекендегі функционалдық аймақ (бар болса)***** Целевое назначение земельного участка**** Функциональная зона в населенном пункте (при наличии)*****	ауылшаруашылық өнімдерін оңдеу және сақта үшін для переработки и хранения сельскохозяйственной продукции
8. Жер учаскесін пайдаланудағы шектеулер мен ауыртпалықтар Ограничения в использовании и обременения земельного участка	- -
9. Бөлінуі (бөлінеді/бөлінбейді) Делимость (делимый/неделимый)	Бөлінетін Делимый

Ескертпе / Примечание:

* Мекенжайдың тіркеу коды болған жағдайда көрсетіледі/Регистрационный код адреса указывается при наличии.


** Аяқталу мерзімі мен күні уақытша жер пайдалану кезінде көрсетіледі/Срок и дата окончания указывается при временном землепользовании.

*** Қосымша жер учаскесінің үлесі бар болған жағдайда көрсетіледі/Дополнительно указывается доля площади земельного участка при наличии.

**** Қосымша жеке қосалқы шаруашылық жүргізу үшін берілетін жер учаскесінің телімінің түрі көрсетіледі/В случае предоставления для ведения личного подсобного хозяйства, указывается вид надела земельного участка.

***** Жергілікті атқарушы органның шешіміне сәйкес елді мекендер жерлеріндегі функционалдық аймақ/Функциональная зона на землях населенных пунктов согласно решения местного исполнительного органа.

Осы құжат «Электрондық құжат және электрондық цифрлық қолтаңба туралы» 2003 жылғы 7 қаңтардағы N 370-ІІ ҚРЗ 1 бабына сәйкес қағаз жеткізіншегі құжатпен бірдей.
Данный документ согласно пункту 1 статьи 370-ІІ ЗРК от 7 января 2003 года «Об электронном документе и электронной цифровой подписи» равнозначен документу на
бумажном носителе.

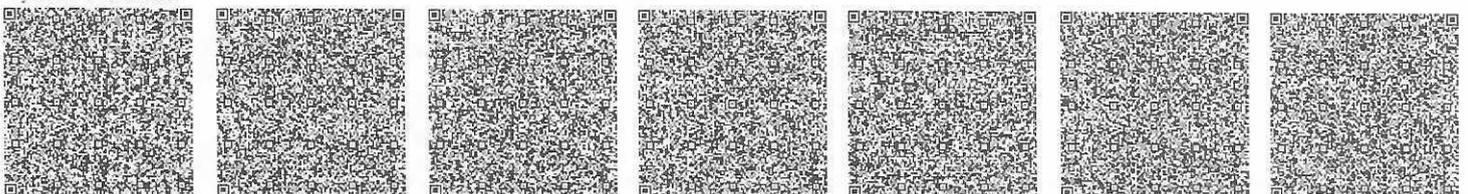

* штыркөді ЖМБМБ А.Ә. дан алынған және қатімет берілуінің электрондық цифрлық қолтаңбасымен көп қолынан деректері қамтылған «АЗАМАТТАРҒА АРНАЛҒАН ҮКІМЕТ» МЕМЛЕКЕТТІК КОРПОРАЦИЯСЫ» КОММЕРЦИЯЛЫҚ ЕМЕС


АКЦИОНЕРЛІК ҚОҒАМЫНЫҢ

ШЫҒЫС ҚАЗАҚСТАН ОБЛЫСЫ БОЙЫНША ФИЛИАЛЫНЫҢ ТІРКЕУ ЖӘНЕ ЖЕР КАДАСТРЫ

* штыркөді осы құжаттың дайындалу процесінде пайдаланылған «Электрондық цифрлық қолтаңба туралы» 2003 жылғы 7 қаңтардағы N 370-ІІ ҚРЗ 1 бабына сәйкес қағаз жеткізіншегі құжатпен бірдей.
Данный документ согласно пункту 1 статьи 370-ІІ ЗРК от 7 января 2003 года «Об электронном документе и электронной цифровой подписи» равнозначен документу на бумажном носителе.

ОТДЕЛ ГЛУБОКОВСКОГО РАЙОНА ПО РЕГИСТРАЦИИ И ЗЕМЕЛЬНОГО КАДАСТРА ФИЛИАЛА НЕКОММЕРЧЕСКОГО АКЦИОНЕРНОГО ОБЩЕСТВА «ГОСУДАРСТВЕННАЯ КОРПОРАЦИЯ «ПРАВИТЕЛЬСТВО ДЛЯ ГРАЖДАН» ПО ВОСТОЧНО-КАЗАХСТАНСКОЙ ОБЛАСТИ

Жер учаскесінің жоспары*
План земельного участка*

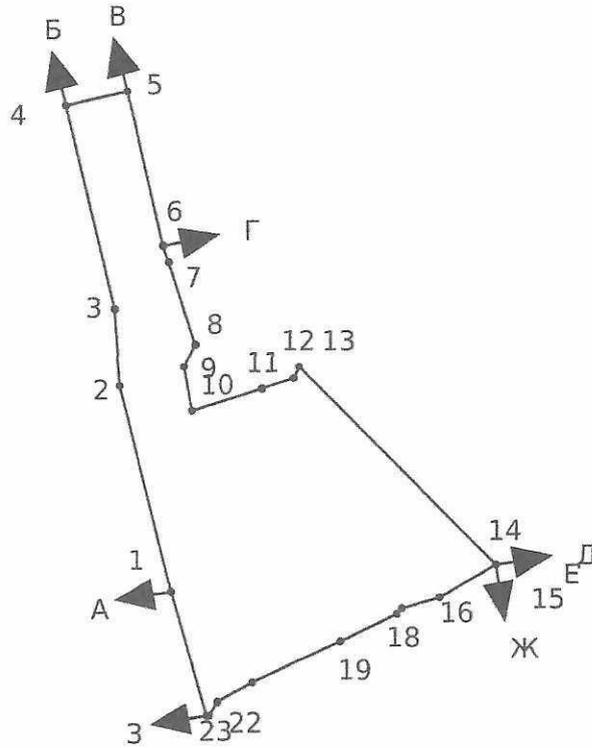


Масштаб: 1:5000

Сызыктардың өлшемін шығару
Выноска мер линий

Бұрылысты нүктелердің № № поворотных точек	Сызыктардың өлшемі Меры линий
Жылжымайтын мүліктің бірыңғай мемлекеттік кадастры ақпараттық жүйесінің жария кадастрлық картасында көрсетілген координаттар жүйесіндегі сызыктардың өлшемдері Меры линий в системе координат, указанной в публичной кадастровой карте информационной системы единого государственного кадастра недвижимости	
1-2	109.16
2-3	39.59
3-4	107.16
4-5	33.91
5-6	81.21

Осы құжат «Электрондық құжат және электрондық цифрлық қолтаңба туралы» 2003 жылғы 7 қаңтардағы N 370-ІІ ҚРЗ 1 бабына сәйкес қағаз жеткізіншегі құжатпен бірдей. Данный документ согласно пункту 1 статьи 370-ІІ ЗРК от 7 января 2003 года «Об электронном документе и электронной цифровой подписи» равнозначен документу на бумажном носителе.

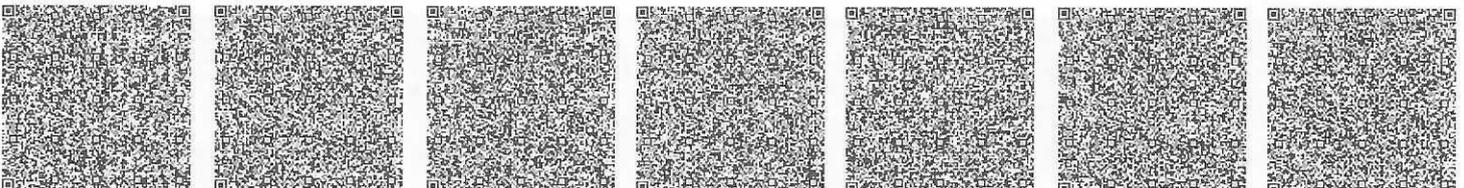

*Исправлен ДМБМК АА-дан алынған және қолмет берушінің «Электрондық-цифрлық қолтаңбасымен» тобынан деректерді қанықтырған «АҒАМАТ АРНАН АН УКИМ» ЖШС-тің «КОММЕРЦИЯЛЬК ЕМЕС АКЦИОНЕРЛІК ҚОҒАМЫНЫҢ ШЫҒЫС ҚАЗАҚСТАН ОБЛАСТЫ БОЙЫНША ФИЛИАЛЫНЫҢ ТРКМУ ЖОНЕ ЖДР КАДАСТРЫ»


*Исправлен код содержит данные, полученные по ИС ГЛКП и подписанные электронно-цифровой подписью сотрудника ОТДЕЛА ГЛУБОВОКОВСКОГО РАЙОНА ПО РЕСТРАЦИИ И ЗЕМЕЛЬНОМУ КАДАСТРУ ФИЛИАЛА НЕКОММЕРЧЕСКОГО АКЦИОНЕРНОГО ОБЩЕСТВА «ГОСУДАРСТВЕННАЯ КОРПОРАЦИЯ «ПРАВИТЕЛСТВО ДЯТ РАЙОНОВ» ПО ВОСТОЧНО-КАЗАХСТАНСКОЙ ОБЛАСТИ

6-7	8.98
7-8	44.42
8-9	13.03
9-10	23.38
10-11	37.29
11-12	18.42
12-13	5.60
13-14	144.38
14-15	0.20
15-16	35.49
16-17	19.21
17-18	4.70
18-19	32.77
19-20	51.45
20-21	20.22
21-22	7.49
22-23	2.52
23-1	66.19

Бірыңғай мемлекеттік координаттар жүйесіндегі сызықтардың өлшемдері / Меры линий в единой государственной системе координат

1-2	109.16
2-3	39.59
3-4	107.15
4-5	33.93
5-6	81.21
6-7	8.98
7-8	44.42
8-9	13.03
9-10	23.38
10-11	37.29
11-12	18.42
12-13	5.60
13-14	144.38
14-15	0.20

Осы құжат «Электрондық құжат және электрондық цифрлық қолтаңба туралы» 2003 жылғы 7 қаңтардағы N 370-III ҚРЗ 1 бабына сәйкес қағаз жеткізінтегі құжатпен бірдей. Данный документ согласно пункту 1 статьи 370-III ЗРК от 7 января 2003 года «Об электронном документе и электронной цифровой подписи» равнозначен документу на бумажном носителе.

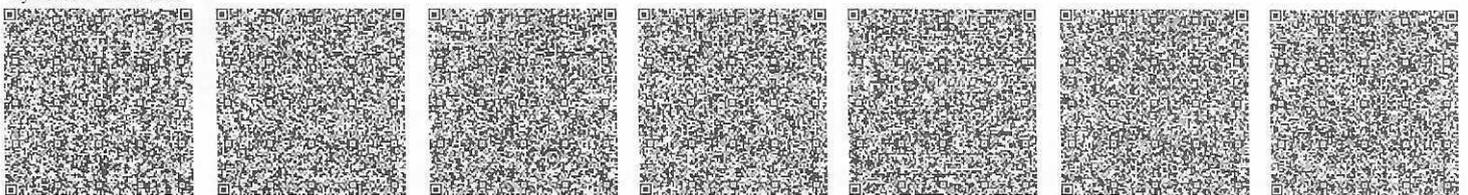

*иhrirry-код ЖМБМК АЖ-тан алынған және қағазға беріліп, электрондық-цифрлық қолтаңбасымен қолданылған деректерді білдіреді. «АТАМАТТАРА А АРНАДАН УКУМІД» МЕМЛЕКЕТТІК КОРПОРАЦИЯСЫ» КОММЕРЦИЯЛЫҚ ІМЕС АҚШОНЕРІК ҚОАМЫНЫЦ ШЫҒЫС ҚАЗАҚСТАН ОЫЫСЫ БОЫНША ФИЛИАЛЫНЫЦ ТІРКУ ЖОНЕ ЖЕР ҚАҒАСТЫ
*иhrirry-код соддержак дашнае, полуденнае из ИС ТІЛІН и пошлелнае электронно-цифровой подпсаво услудодателя ОУДЕЛІ ДУБОВОВСКОГО ОРМОНОХ ПО РЕГИСТРАЦИИ ЗЕМЕЛЬНОГО КАДАСТРА ФИЛИАЛА ІН КОММЕРЦІЕСКОГО АҚШОНЕРНОГО ОБЩЕСТВА «ГОСУДАРСТВЕННАЯ КОРПОРАЦИЯ «ИРХИТИ» ІСТВОО ДІЯ ТРАЖДАН» ПО ВОСТОЧНО-КАЗАХСТАНСКОМУ ОБЛАСТІ

Бірыңғай мемлекеттік координаттар жүйесіндегі сызықтардың өлшемдері / Меры линий в единой государственной системе координат	
15-16	35.49
16-17	19.21
17-18	4.70
18-19	32.77
19-20	51.45
20-21	20.22
21-22	7.49
22-23	2.52
23-1	66.19

**Аралас учаскелердің кадастрлық нөмірлері (жер санаттары)*
Кадастровые номера (категории земель) смежных земельных участков***

Нүктесінен От точки	Нүктесіне дейін До точки	Сипаттамасы Описание
А	Б	05:068:025:356
Б	В	05:068:025:365
В	Г	05:068:025:353
Г	Д	05:068:025:347
Д	Е	Елді мекендердің жері / Земли населенных пунктов
Е	Ж	05:068:025:103
Ж	З	Елді мекендердің жері / Земли населенных пунктов
З	А	05:068:025:393


Ескерте/Примечание:

*Шектесулердің сипаттамасы жер учаскесіне сәйкестендіру құжатын дайындау сәтіне жарамды/Описание смежных земель действительно на момент изготовления идентификационного документа на земельный участок.

**Жоспар шекарасындағы бөгде жер учаскелері
Посторонние земельные участки в границах плана**

Жоспардағы № № на плане	Жоспар шегіндегі бөтен жер учаскелерінің кадастрлық нөмірлері Кадастровые номера посторонних земельных участков в границах плана	Алаңы, гектар Площадь, гектар
-----	-----	-----

Осы құжат «Электрондық құжат және электрондық цифрлық қолтаңба туралы» 2003 жылғы 7 қаңтардағы N 370-ІІ ҚРЗ І бабына сәйкес қағаз жеткізіншегі құжатпен бірдей. Данный документ согласно пункту 1 статьи 370-ІІ ЗРК от 7 января 2003 года «Об электронном документе и электронной цифровой подписи» равнозначен документу на бумажном носителе.

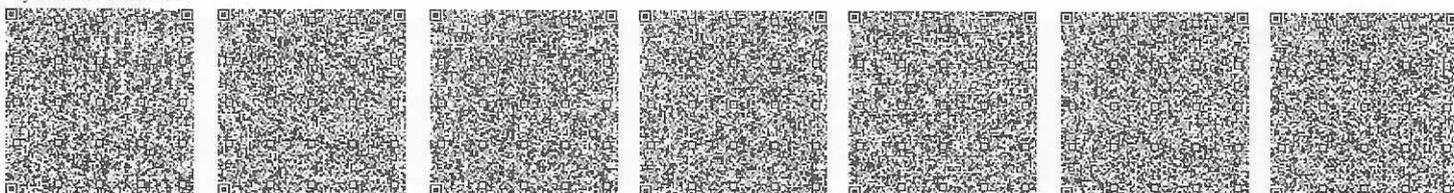

*штрих-код ЖМБМК АА-ға алынған және өлшемді бұзушып электрондық-цифрлық қолтаңбанымен толықтырылған деректерді қамтиды. «АСТАНА ГАРД АРНА-В АНУКИМ-Ъ» ЖМБЕКЕТІК КОРПОРАЦИЯСЫ «КОММЕРЦИЯЛЬ» ЕМЕС АКЦИОНЕРЛІК ҚОҒАМЫНЫҢ

ШЫҒЫС ҚАЗАҚСТАН ОБЛАСТЫ БІЛІМ АЛМУЫНЫҢ ЦЕНТРАЛЬДЫҚ ЖӘНЕ ЖЕР КАДАСТРЫ

*штрих-код содержит данные, полученные из ИС ЕГРН и подписанные электронной цифровой подписью уполномоченного ОУДЕЛ. ДУБОВСКОГО РАЙОНА ПО РЕГИСТРАЦИИ И ЗЕМельНОМУ КАДАСТРУ ФИЛИАЛА НЕКОММЕРЧЕСКОЙ АКЦИОНЕРНОГО ОБЩЕСТВА «ГОСУДАРСТВЕННАЯ КОРПОРАЦИЯ «ПРАВИТЕЛЬСТВО ДЛЯ ГРАЖДАН» ПО ВОСТОЧНО-КАЗАНСТАНСКОЙ ОБЛАСТИ

Осы актіні «АЗАМАТТАРГА АРНАЛҒАН ҮКІМЕТ» МЕМЛЕКЕТТІК КОРПОРАЦИЯСЫ»
КОММЕРЦИЯЛЫҚ ЕМЕС
АКЦИОНЕРЛІК ҚОҒАМЫНЫҢ
ШЫҒЫС ҚАЗАҚСТАН ОБЛЫСЫ БОЙЫНША ФИЛИАЛЫНЫҢ ТІРКЕУ ЖӘНЕ ЖЕР КАДАСТРЫ
жағады.

(жер кадастрын жүргізетін ұйымның атауы)


Настоящий акт изготовлен ОТДЕЛ ГЛУБОКОВСКОГО РАЙОНА ПО РЕГИСТРАЦИИ И ЗЕМЕЛЬНОГО
КАДАСТРА ФИЛИАЛА НЕКОММЕРЧЕСКОГО АКЦИОНЕРНОГО ОБЩЕСТВА
«ГОСУДАРСТВЕННАЯ КОРПОРАЦИЯ «ПРАВИТЕЛЬСТВО ДЛЯ ГРАЖДАН» ПО ВОСТОЧНО-
КАЗАХСТАНСКОЙ ОБЛАСТИ

(наименование организации, ведущей земельный кадастр)

Актінің дайындалған күні: 2024 жылғы «4» наурыз

Дата изготовления акта: «4» марта 2024 года

Осы құжат «Электрондық құжат және электрондық цифрлық қолтаңба туралы» 2003 жылғы 7 қаңтардағы N 370-ІІ ҚРЗ 1 бабына сәйкес қағаз жеткізілгені құжатпен бірдей.
Данный документ согласно пункту 1 статьи 370-ІІ ЗРК от 7 января 2003 года «Об электронном документе и электронной цифровой подписи» равнозначен документу на бумажном носителе

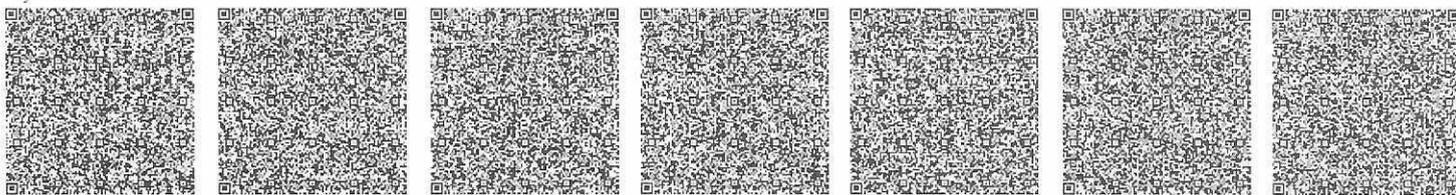

*штрих код ЖМБМК А.Ә. дан алынған және қағаз бетуінде электрондық цифрлық қолтаңбасымен қол қойылған деректерді қамтиды «АЗАМАТТАРГА АРНАЛҒАН ҮКІМЕТ» МЕМЛЕКЕТТІК КОРПОРАЦИЯСЫ» КОММЕРЦИЯЛЫҚ ЕМЕС

АКЦИОНЕРЛІК ҚОҒАМЫНЫҢ

ШЫҒЫС ҚАЗАҚСТАН ОБЛЫСЫ БОЙЫНША ФИЛИАЛЫНЫҢ ТІРКЕУ ЖӘНЕ ЖЕР КАДАСТРЫ

*штрих код сәйкесіндегі деректер, пәндешілерінің ІІІС ІІІКПІ негізіндегі электрондық цифрлық қолтаңбасымен қамтылған ОТДЕЛ ГЛУБОКОВСКОГО РАЙОНА ПО РЕГИСТРАЦИИ И ЗЕМЕЛЬНОГО КАДАСТРА ФИЛИАЛА НЕКОММЕРЧЕСКОГО

АКЦИОНЕРНОГО ОБЩЕСТВА «ГОСУДАРСТВЕННАЯ КОРПОРАЦИЯ «ПРАВИТЕЛЬСТВО ДЛЯ ГРАЖДАН» ПО ВОСТОЧНО-КАЗАХСТАНСКОЙ ОБЛАСТИ