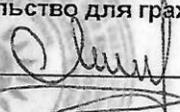


**Жоспар шегіндегі бөтен жер учаскелері
Посторонние земельные участки в границах плана**

Жоспар дағы № на плане	Жоспар шегіндегі бөтен жер учаскелерінің кадастрлық немірлері Кадастровые номера посторонних земельных участков в границах плана	Алаңы, гектар Площадь, гектар

Осы акт «Азаматтарға арналған үкімет» Мемлекеттік корпорациясы» КЕАҚ Шығыс Қазақстан облысы бойынша филиалының Жер кадастры және жылжымайтын мүлік бойынша Глубокое ауданының бөлім жасапды
Настоящий акт изготовлен Отделом Глубоковского района по земельному кадастру и недвижимости филиала НАО «Государственная корпорация «Правительство для граждан» по Восточно-Казахстанской области

Мер орны  Басшы/Руководитель Е.М. Любенко

Место печати

2019 ж/г «30» мамыр/мая

Осы актіні беру туралы жазба жер учаскесіне меншіктік құқығын, жер пайдалану құқығын беретін актілер жазылатын Кітапта № 1577 болып жазылды

Қосымша: жер учаскесінің шекарасындағы ерекше режиммен пайдаланылатын жер учаскелерінің тізбесі

Запись о выдаче настоящего акта произведена в Книге записей актов на право собственности на земельный участок, право землепользования за № 1577


Приложение: перечень земельных участков с особым режимом использования в границах земельного участка

Ескерту:

*Шектесулерді сипаттау жөніндегі ақпарат жер учаскесіне сәйкестендіру құжатын дайындаған сәтте күшінде

Примечание:

*Описание смежеств действительно на момент изготовления идентификационного документа на земельный участок

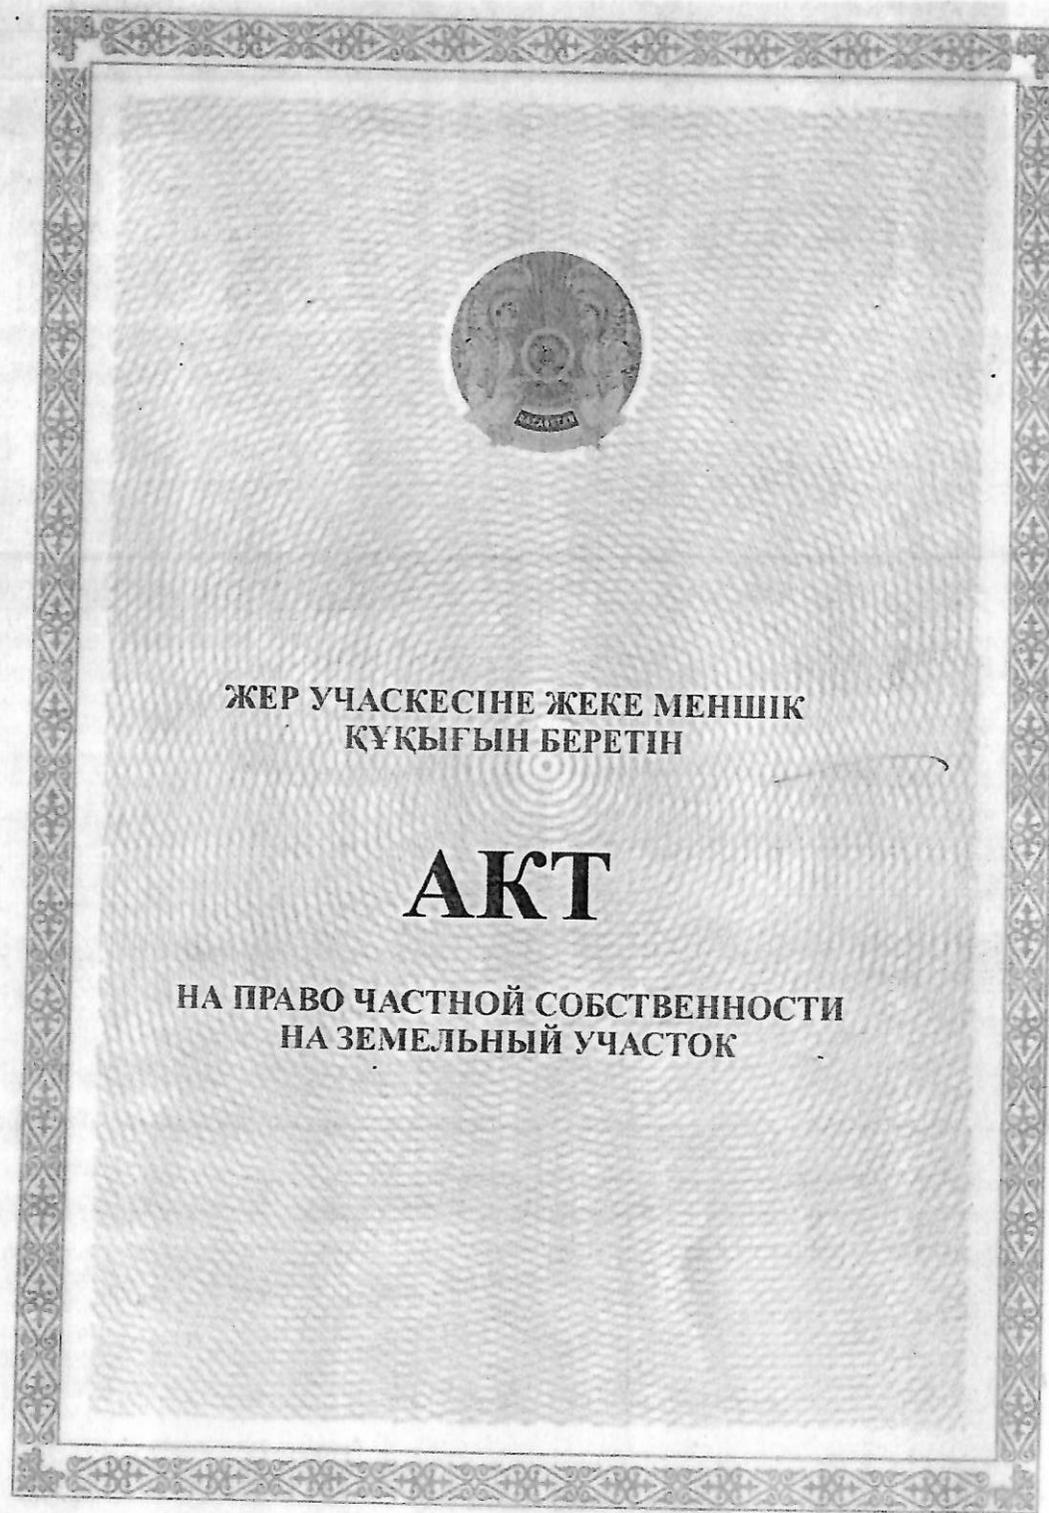

**ЖЕР УЧАСКЕСІНЕ ЖЕКЕ МЕНШІК
ҚҰҚЫҒЫН БЕРЕТІН**

АКТ

**НА ПРАВО ЧАСТНОЙ СОБСТВЕННОСТИ
НА ЗЕМЕЛЬНЫЙ УЧАСТОК**

№ 0688428


№ 0688428

Жер учаскесінің ЖОСПАРЫ
ПЛАН земельного участка

Жер учаскесінің кадастрлық нөмірі: 05-068-025-347
Жер учаскесіне жеке меншік құқығы
Жер учаскесінің алаңы: 2.1885 га
Жердің санаты: Елді мекендердің (қалалар, поселкелер және ауылдық елді мекендер)
жерлері
Жер учаскесін нысаналы тағайындау:
ауылшаруашылық өнімдерін ондеу және сақта үшін
Жер учаскесін пайдаланудағы шектеулер мен ауыртпалықтар: жоқ
Жер учаскесінің бөлінуі: бөлінеді

Учаскенің мекенжайы, мекенжайының тіркеу коды (ол бар болған кезде): Шығыс Қазақстан облысы, Глубокое ауданы, Краснояр а/о, Предгорное ауылы, Главная көшесі, 29А құрылыс
Адрес, регистрационный код адреса (при его наличии) участка: Восточно-Казахстанская область, Глубоковский район, Красноярский с/о, село Предгорное, улица Главная, строение 29А

Кадастровый номер земельного участка: 05-068-025-347
Право частной собственности на земельный участок
Площадь земельного участка: 2.1885 га
Категория земель: Земли населенных пунктов (городов, поселков и сельских населенных пунктов)
Целевое назначение земельного участка:
для переработки и хранения сельскохозяйственной продукции
Ограничения в использовании и обременения земельного участка: нет
Делимость земельного участка: делимый

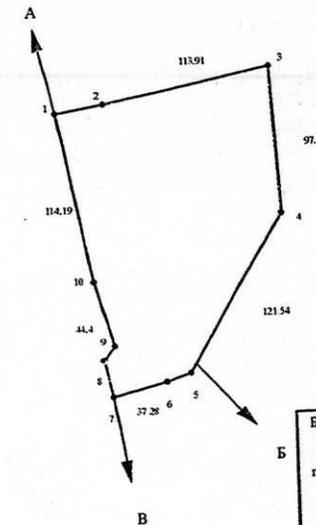

Бұрыштар нүктелері № поворотных точек	Сызыстардың өлшемі Меры линей, метр
1-2	32.3
5-6	18.45
7-8	27.38
8-9	13.04

Шектесу учаскелерінің кадастрлық нөмірлері (жер санаттары)*:
А-дан Б-ға дейін: ЖУ 05-068-025-333
Б-дан В-ға дейін: ЖУ 05-068-025-346
В-дан А-ға дейін: ЖУ 05-068-025-356
Кадастровые номера (категории земель) смежных участков*:
От А до Б: ЗУ 05-068-025-333
От Б до В: ЗУ 05-068-025-346
От В до Г: ЗУ 05-068-025-356

МАСШТАБ 1: 5000

Жоспар шегіндегі бөтен жер учаскелері
Посторонние земельные участки в границах плана

Жоспар дағы № на плане	Жоспар шегіндегі бөтен жер учаскелерінің кадастрлық нөмірлері Кадастровые номера посторонних земельных участков в границах плана	Алаңы, гектар Площадь, гектар

Осы акт «Азаматтарға арналған үкімет» Мемлекеттік корпорациясы» КЕАҚ Шығыс Қазақстан облысы бойынша филиалының Жер кадастры және жылжымайтын мүлік бойынша Глубокое ауданының бөлім жасалды

Настоящий акт изготовлен Отделом Глубокского района по земельному кадастру и недвижимости филиала НАО «Государственная корпорация «Правительство для граждан» по Восточно-Казахстанской области

Мөр орны  қолы, подпись

Басшы/Руководитель Е.М. Любенко

Место печати

2019 ж/г «30» мамыр/мая

Осы актіні беру туралы жазба жер учаскесіне меншіктік құқығын, жер пайдалану құқығын беретін актілер жазылатын Кітапта № 1579 болып жазылды

Қосымша: жер учаскесінің шекарасындағы ерекше режиммен пайдаланылатын жер учаскелерінің тізбесі

Запись о выдаче настоящего акта произведена в Книге записей актов на право собственности на земельный участок, право землепользования за № 1579

Приложение: перечень земельных участков с особым режимом использования в границах земельного участка

Ескерту:

*Шектесулерді сипаттау жөніндегі ақпарат жер учаскесіне сәйкестендіру құжатын дайындаған сәтте күшінде

Примечание:

*Описание смежеств действительно на момент изготовления идентификационного документа на земельный участок



ЖЕР УЧАСКЕСІНЕ ЖЕКЕ МЕНШІК
ҚУҚЫҒЫН БЕРЕТІН

АКТ


НА ПРАВО ЧАСТНОЙ СОБСТВЕННОСТИ
НА ЗЕМЕЛЬНЫЙ УЧАСТОК

Жер учаскесінің кадастрлық нөмірі: 05-068-025-353
 Жер учаскесіне жеке меншік құқығы
 Жер учаскесінің алаңы: 5.2161 га
 Жердің санаты: Елді мекендердің (қалалар, поселкелер және ауылдық елді мекендер) жерлері
 Жер учаскесін нысаналы тағайындау:
 ауыл шаруашылығы өнімдерін өңдеу және сақтау үшін (қолданыстағы торапты кеңейту)
 Жер учаскесін пайдаланудағы шектеулер мен ауыртпалықтар: жоқ
 Жер учаскесінің бөлінуі: бөлінеді

Жер учаскесінің ЖОСПАРЫ
ПЛАН земельного участка

Учаскенің мекенжайы, мекенжайының тіркеу коды (ол бар болған кезде): ШЫҒЫС Қазақстан облысы, Глубокое ауданы, Красноярский а/о, Предгорное ауылы, Главная көшесі, 29Б құрылыс
 Адрес, регистрационный код адреса (при его наличии) участка: Восточно-Казахстанская область, Глубоковский район, Красноярский с/о, село Предгорное, улица Главная, строение 29Б

Кадастровый номер земельного участка: 05-068-025-353
 Право частной собственности на земельный участок
 Площадь земельного участка: 5.2161 га
 Категория земель: Земли населенных пунктов (городов, поселков и сельских населенных пунктов)
 Целевое назначение земельного участка:
 для переработки и хранения сельскохозяйственной продукции (расширение существующего участка)
 Ограничения в использовании и обременения земельного участка: нет
 Делимость земельного участка: делимый

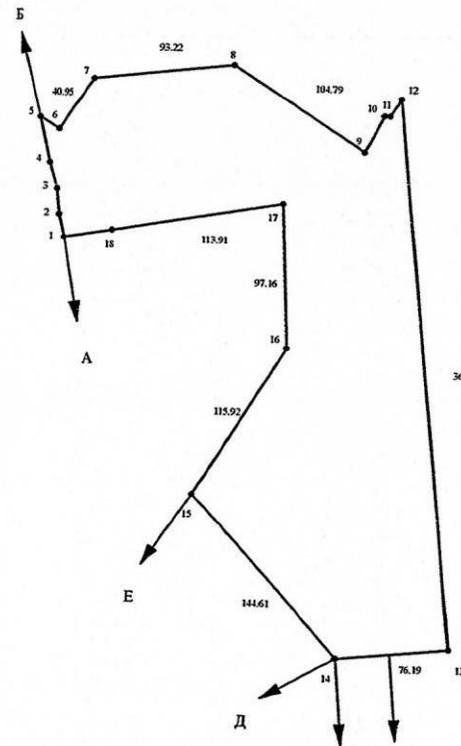

Бұрылыстар нүктелері № поворотных точек Г	Сызықтардың өлшемі Меры линей, метр В
1-2	15.18
2-3	17.51
3-4	16.73
4-5	31.39
5-6	15.42
9-10	28.15
10-11	3.23
11-12	14.07
18-19	32.3

Шектеу учаскелерінің кадастрлық нөмірлері (жер санаттары)*:
 А-дан Б-ға дейін: ЖУ 05-068-025-356
 Б-дан В-ға дейін: Елді мекендердің жері
 В-дан Г-ға дейін: ЖУ 05-068-025-103
 Г-дан Д-ға дейін: Елді мекендердің жері
 Д-дан Е-ға дейін: ЖУ 05-068-025-346
 Е-дан А-ға дейін: ЖУ 05-068-025-347

Кадастровые номера (категории земель) смежных участков*:
 От А до Б: ЗУ 05-068-025-356
 От Б до В: Земли населенных пунктов
 От В до Г: ЗУ 05-068-025-103
 От Г до Д: Земли населенных пунктов
 От Д до Е: ЗУ 05-068-025-346
 От Е до А: ЗУ 05-068-025-347

МАСШТАБ 1: 5000