

217137

Жоспар шегіндегі бөтен жер учаскелері
Посторонние земельные участки в границах плана

Жоспар дағы № на плане	Жоспар шегіндегі бөтен жер учаскелерінің кадастрлық нөмірлері Кадастровые номера посторонних земельных участков в границах плана	Алаңы, гектар Площадь, гектар
1	06-087-075-042	3.0087
2	06-087-075-004	4.7131
3	06-087-075-028	8.1696
4	06-087-075-078	0.4752
5	06-087-075-026	0.9158
6	06-087-075-077	2.2478
7	06-087-075-096	4.6671
8	06-087-075-012	0.0286

Осы акт "Азаматтарға арналған үкімет" мемлекеттік корпорациясы» КЕ АҚ Жамбыл облысы бойынша филиалы – Жер кадастры және жылжымайтын мүлікті техникалық тексеру департаментінің Байзақ аудандық бөлімшесімен жасалды.

Настоящий акт изготовлен Байзақским районным отделением Департамента земельного кадастра и технического обследования недвижимости-филиал НАО «Государственная корпорация» Правительство для граждан» по Жамбылской области.

М.О. _____ Г.Орынкулов

М.П. «23» _____ 2018 ж.

Осы актіні беру туралы жазба жер учаскесіне меншіктік құқығын, жер пайдалану құқығын беретін актілер жазылатын Кітапта № 162 болып жазылды.

Қосымша: жер учаскесінің шекарасындағы ерекше режиммен пайдаланылатын жер учаскелерінің тізбесі (олар болған жағдайда) жоқ.

Запись о выдаче настоящего акта произведена в Книге записей актов на право собственности на земельный участок, право землепользования за № 162.

Приложение: перечень земельных участков с особым режимом использования в границах земельного участка (в случае их наличия) нет.

Ескерту:
 *Шектесулерді сипаттау жөніндегі ақпарат жер учаскесіне сәйкестендіру құжатын дайындаған сәтте күшінде.

Примечание:
 *Описание смежеств действительно на момент изготовления идентификационного документа на земельный участок.



**ЖЕР УЧАСКЕСІНЕ ЖЕКЕ МЕНШІК
 ҚҰҚЫҒЫН БЕРЕТІН**

АКТ

**НА ПРАВО ЧАСТНОЙ СОБСТВЕННОСТИ
 НА ЗЕМЕЛЬНЫЙ УЧАСТОК**

№ 983657

Жер учаскесінің кадастрлық нөмірі: 06-087-075-099

Жер учаскесіне жеке меншік құқығы

Жер учаскесінің алаңы: 150.8716 га

Жердің санаты: ауыл шаруашылығы мақсатындағы жерлер

Жер учаскесін нысаналы тағайындау:

тауарлы ауыл шаруашылығын жүргізу үшін

Жер учаскесін пайдаланудағы шектеулер мен ауыртпалықтар: жоқ

Жер учаскесінің бөлінуі: бөлінеді

Кадастровый номер земельного участка: 06-087-075-099

Право частной собственности на земельный участок

Площадь земельного участка: 150.8716 га

Категория земель: земли сельскохозяйственного назначения

Целевое назначение земельного участка:

для ведения товарного сельскохозяйственного производства

Ограничения в использовании и обременения земельного участка:

нет

Делимость земельного участка: делимый


№ 983657

Жер учаскесінің ЖОСПАРЫ ПЛАН земельного участка

Учаскенің орналасқан жері: Жамбыл облысы Байзақ ауданы

“Ұлар” АҚ аумағынан

Местоположение участка: на территории АО “Улар”
Байзакского района Жамбылской области

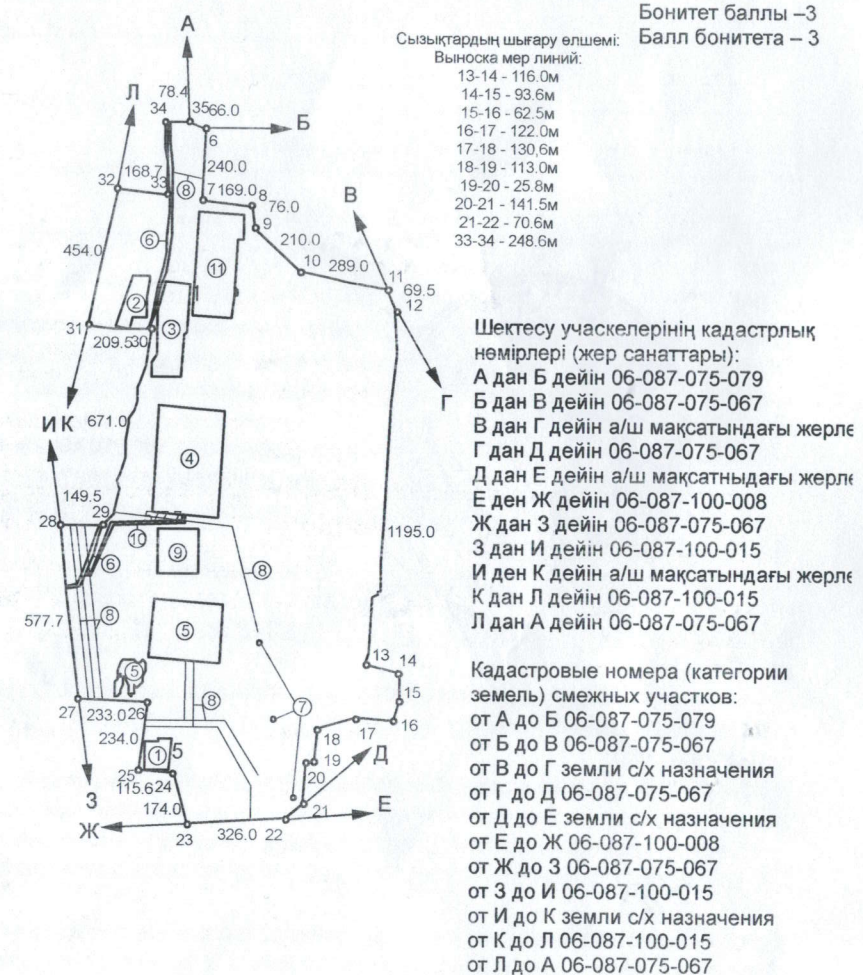

МАСШТАБ 1: 25000