Утверждаю:
ГУ "Управление транспорта и развития
дорожно-транспортной инфраструктуры г. Астаны"

04 02 26

РАЗРАБОТАНО:
ТОО "Safe Roads-Астана"

№ п/п	Наименование материалов	Расстояние от предприятий-изготовителей, км											Принимаемый вариант	
		1. Рождественский карьер	2. Карьер ТОО "Акмола Комплект"	3. Карьер "КазГер"	4. Карьер "Кощи"	5. Карьер "Ельтюк"	6. Карьер "Эверест"	7. Карьер "Каражар"	8. Карьер "Семеновка"	9. ТОО "Квари-АС"	10. Карьер ТОО "Stone Indastry"	11. Полигон г.Астаны	Расстояние общее, км	в т.ч. по городу, км
1	Строительный мусор, непригодный грунт											37,0	37	37
2	Грунт				18,0								18	7
3	Крупнообломочный материал скальных пород (бут. камень)		84,4			56,6							57	27
4	Песок	25,0			18,0	56,6		26,5	81,5	41,0			18	7
5	Фр. щебень			62,0		56,6	50,6				41,3		41	16
		12. ТОО "Акмола Бетон"			13. ТОО "Center Beton Company"			14. ТОО "Бетон ПВ"						
6	Бетон	23,4			22,9			38,8					23	23
		15. АБЗ "Астана Дор Строй НС"	16. АБЗ "Зенит КZ"	17. ТОО "Компания Энергодор"	18. АБЗ ТОО "Сиинчка"	19. ТОО "Электро-Вид-А"	20. ТОО "Астана Авто Строй"	21. ТОО "Прогресс КZ"	22. ТОО "BI Astana Roads"					
7	Асфальтобетонная смесь, битум, ЩПЦС	35,0	27,7	26,5	36,0	26,4	22,8	23,5	31,0				23	23
		6. Карьер "Эверест"				10. Карьер ТОО "Stone Indastry"								
8	С4	50,6				41,3							41	41

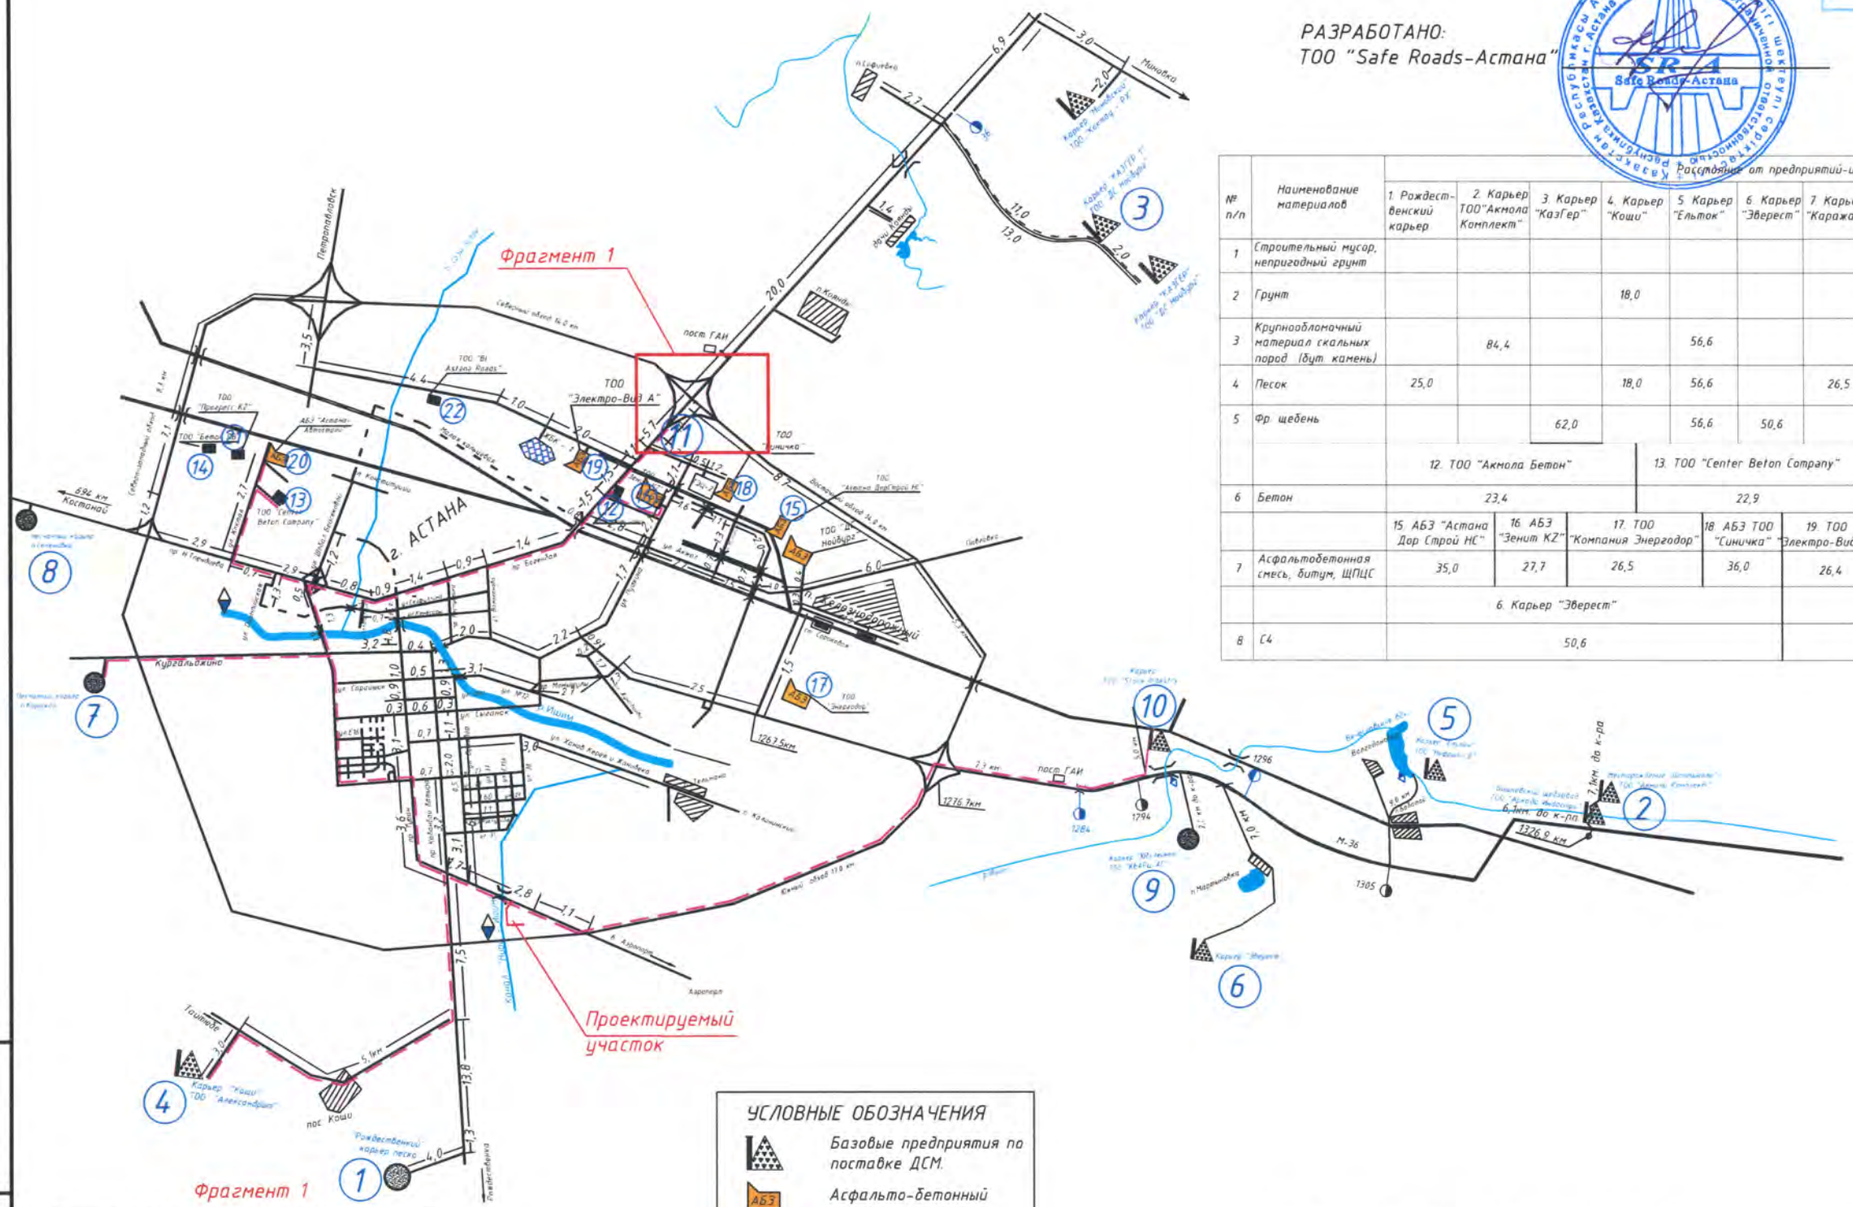

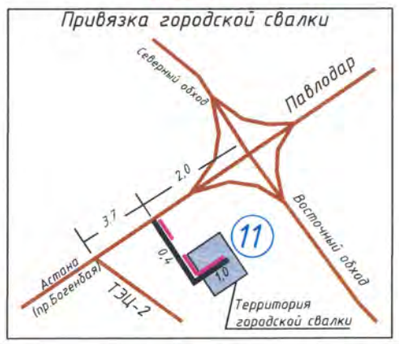

УСЛОВНЫЕ ОБОЗНАЧЕНИЯ

- Базовые предприятия по поставке ДСМ.
- АБЗ — Асфальто-бетонный завод
- ЦЗ — Цементный завод
- БЗ — Бетонный завод
- Песчаный карьер
- Маршрут транспортировки
- Ж/д разгрузочный тупик
- Проектируемый участок дороги
- Источник водоснабжения

Изм.	Кол.уч.	Лист	Nдок.	Подпись	Дата	870-2023-АД
						«Строительство улиц в жилом массиве Пригородный. Улица Местная 7 и Е522 (проектные наименования) в г.Астана»
ГИП		Малечкин			2025	Автомобильные дороги
Выполнил		Юн			2025	Стадия: РП; Лист: 14.1; Листов:
Проверил		Барышко			2025	Схема транспортировки строительных материалов
						ТОО «Каздорпроект» г.Алматы; ТОО «Safe Roads- Астана»

Взам. инв. №
Подпись и дата
Инв. № подл.

Формат А3