



Фрагмент границ санитарно-защитной зоны в 1000 метров от планируемой территории под полигон строительных отходов согласно корректировке генерального плана города

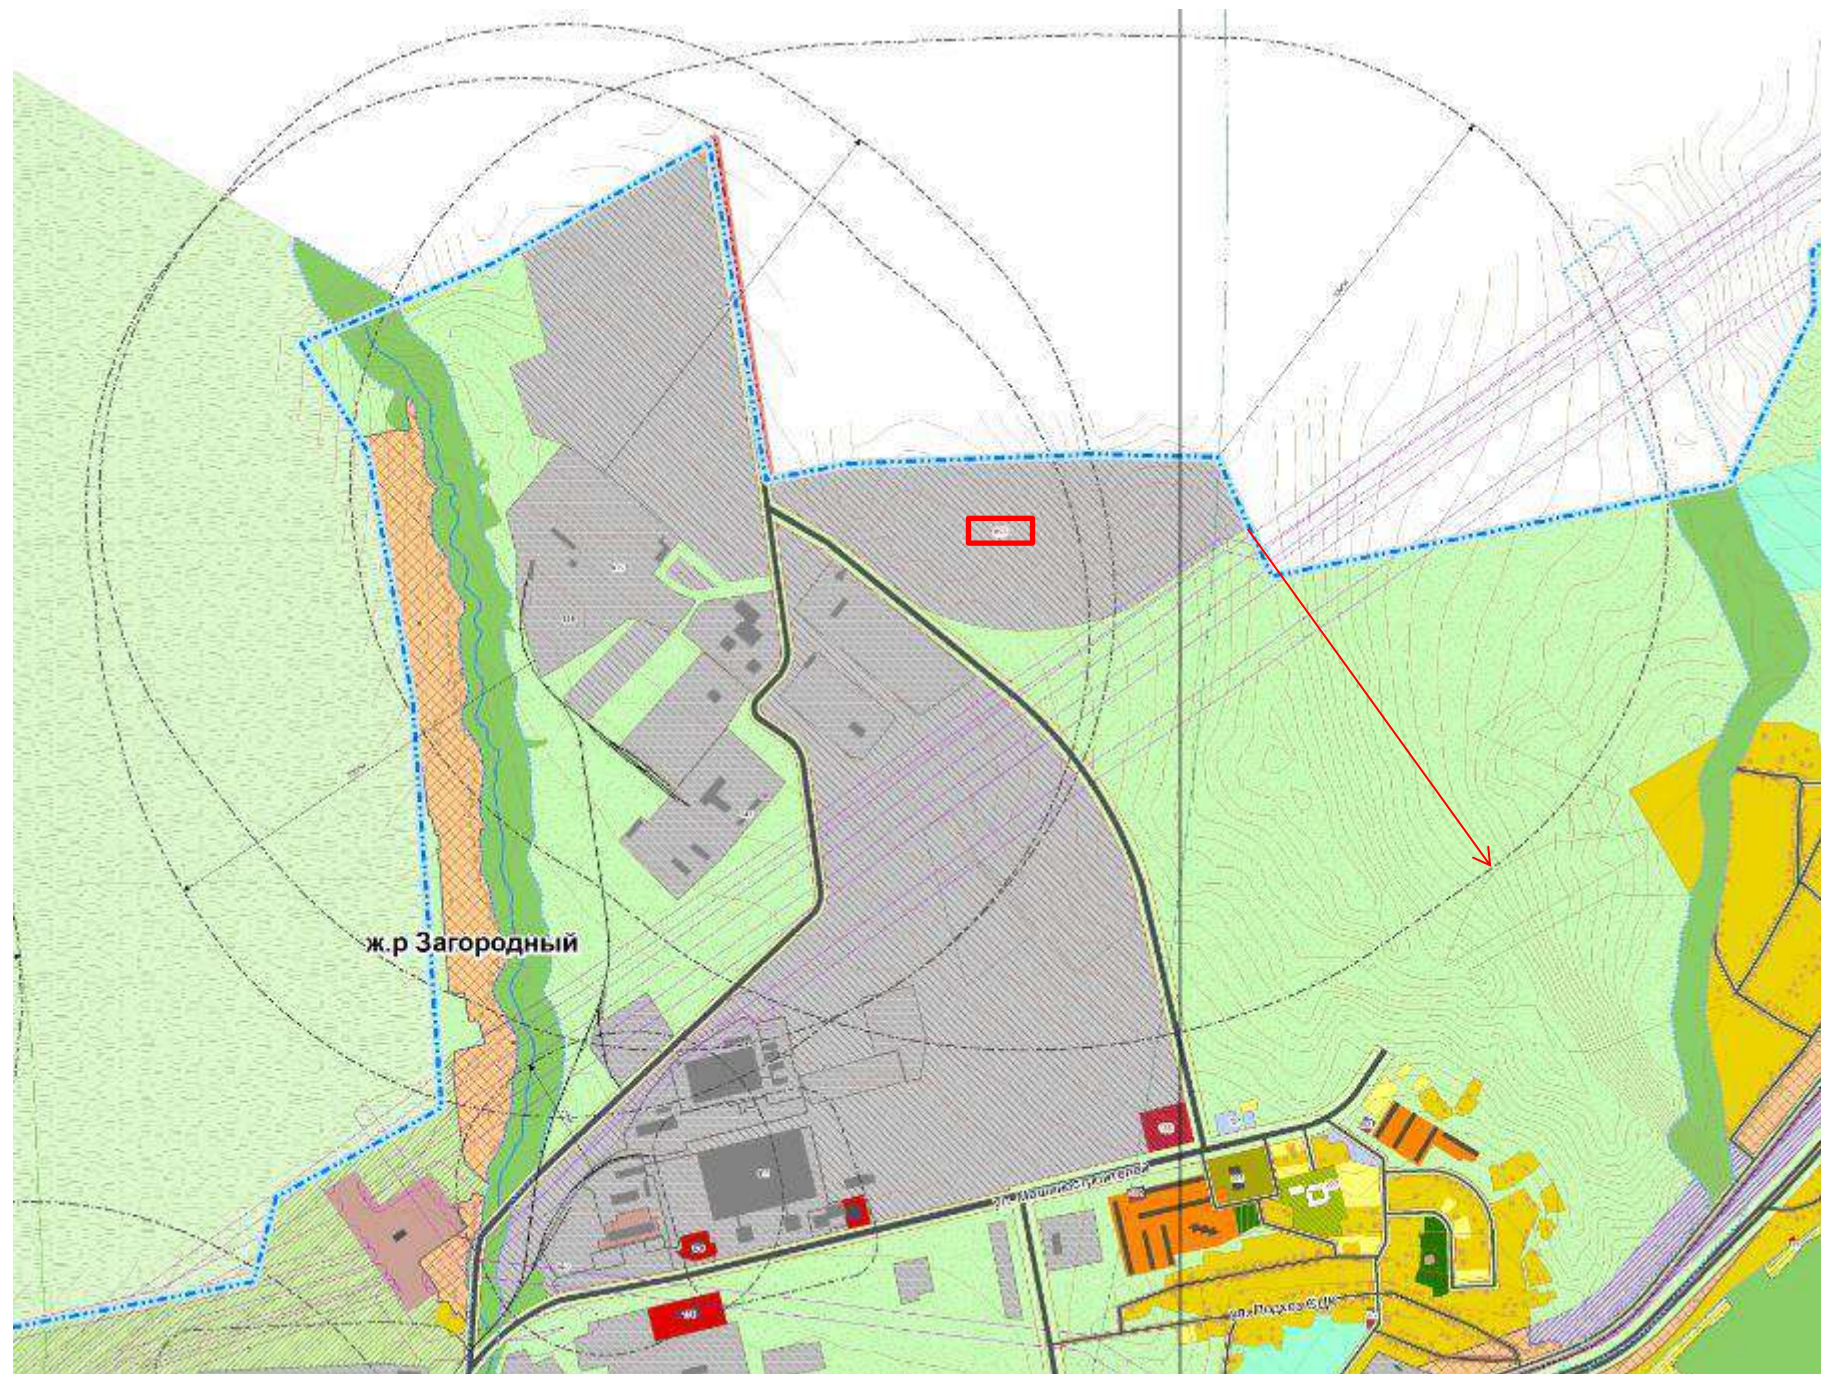

Ориентировочное расположение участка

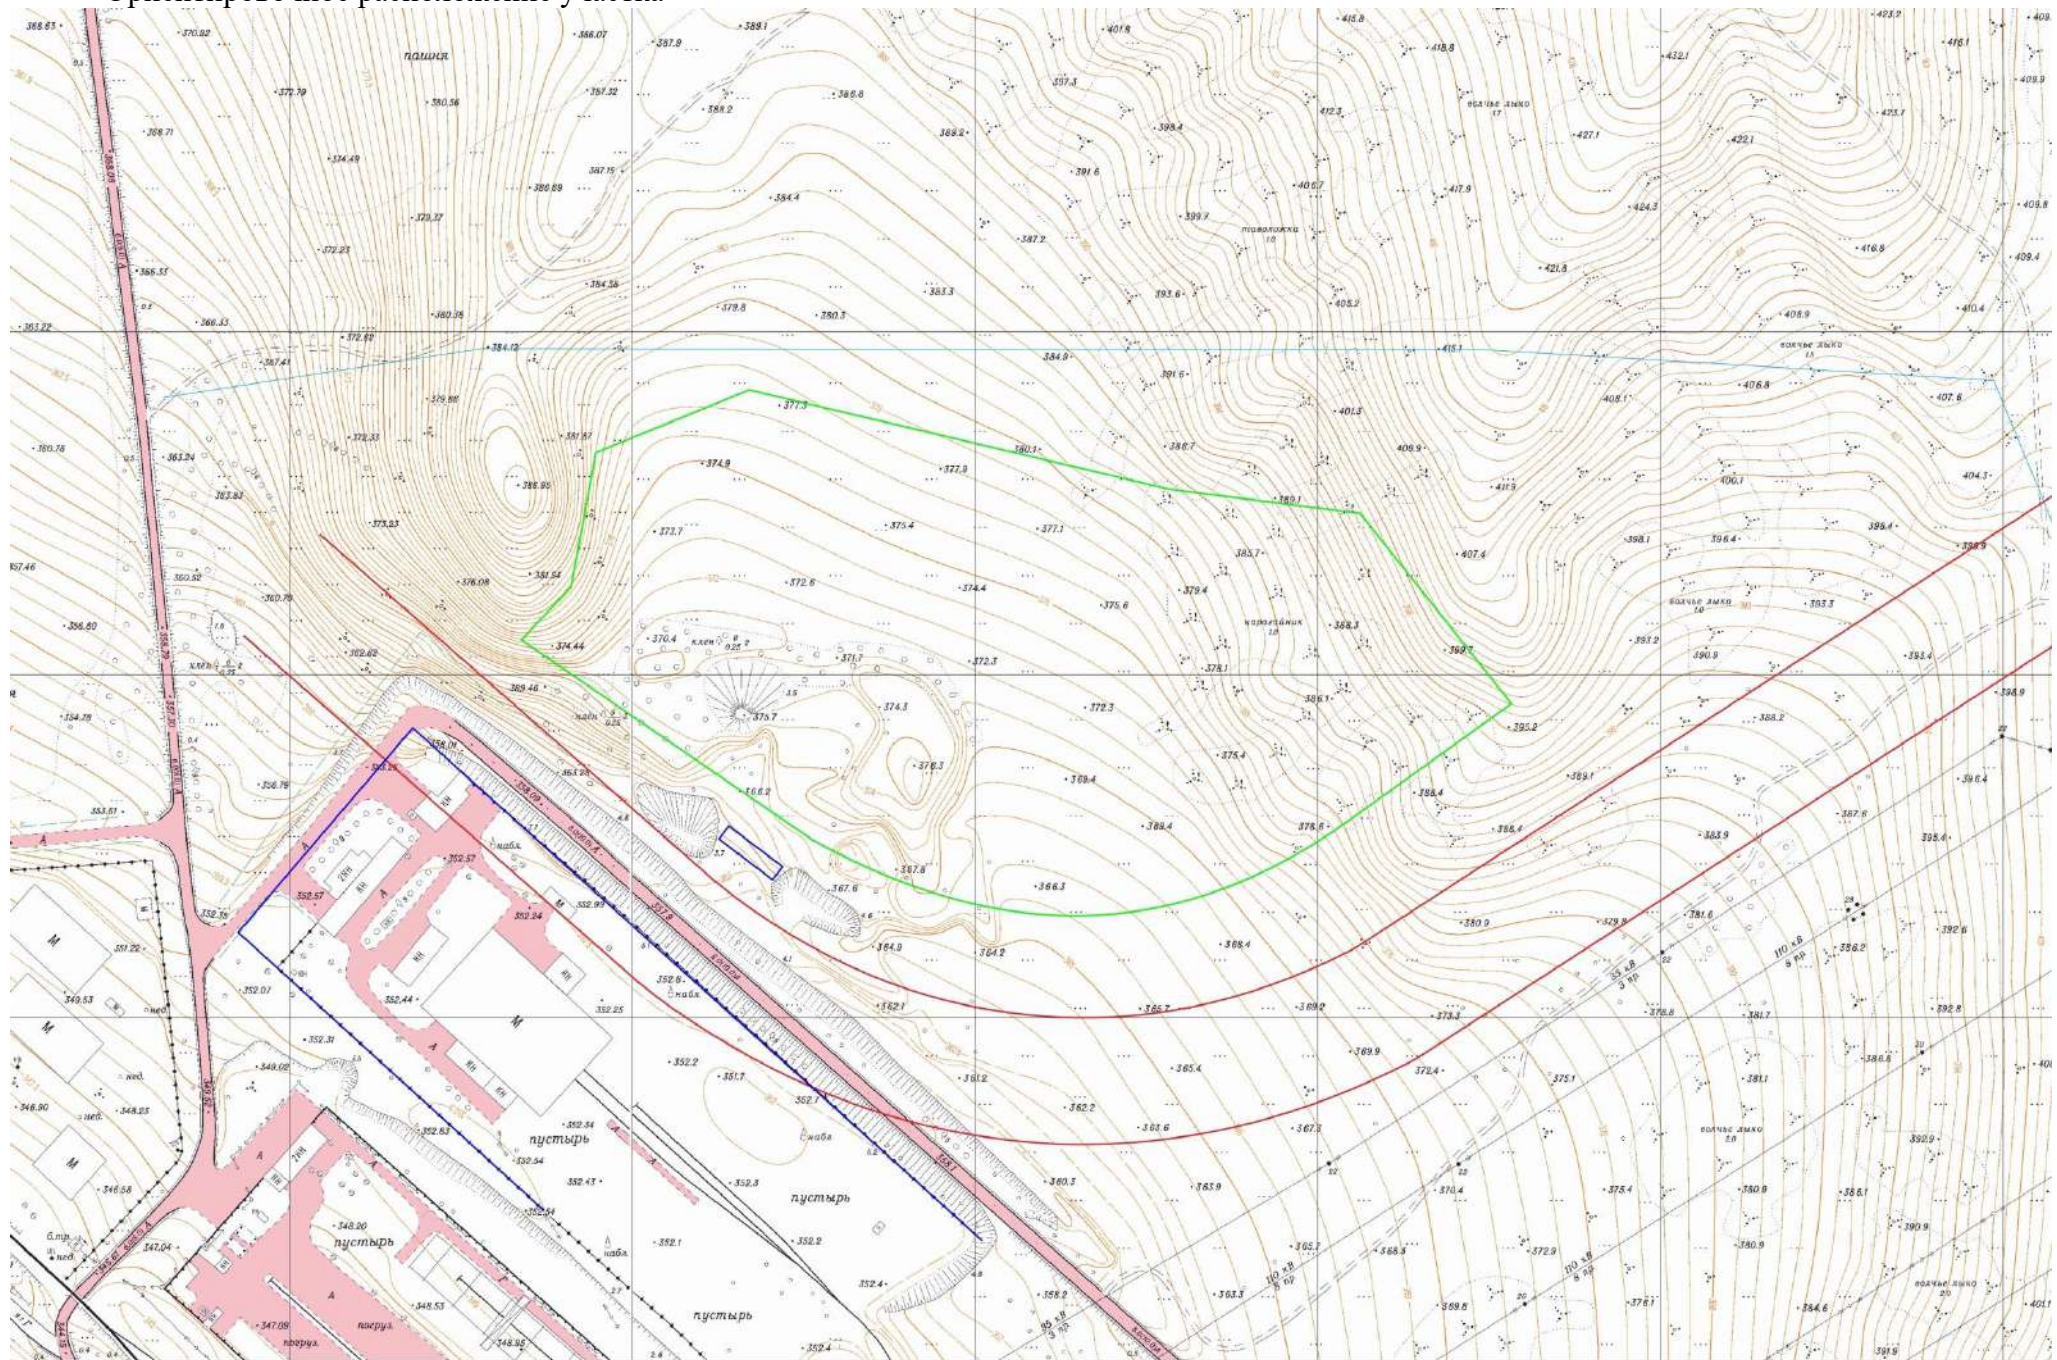

Привязка красных линий по действующему генеральному плану к объектам

