


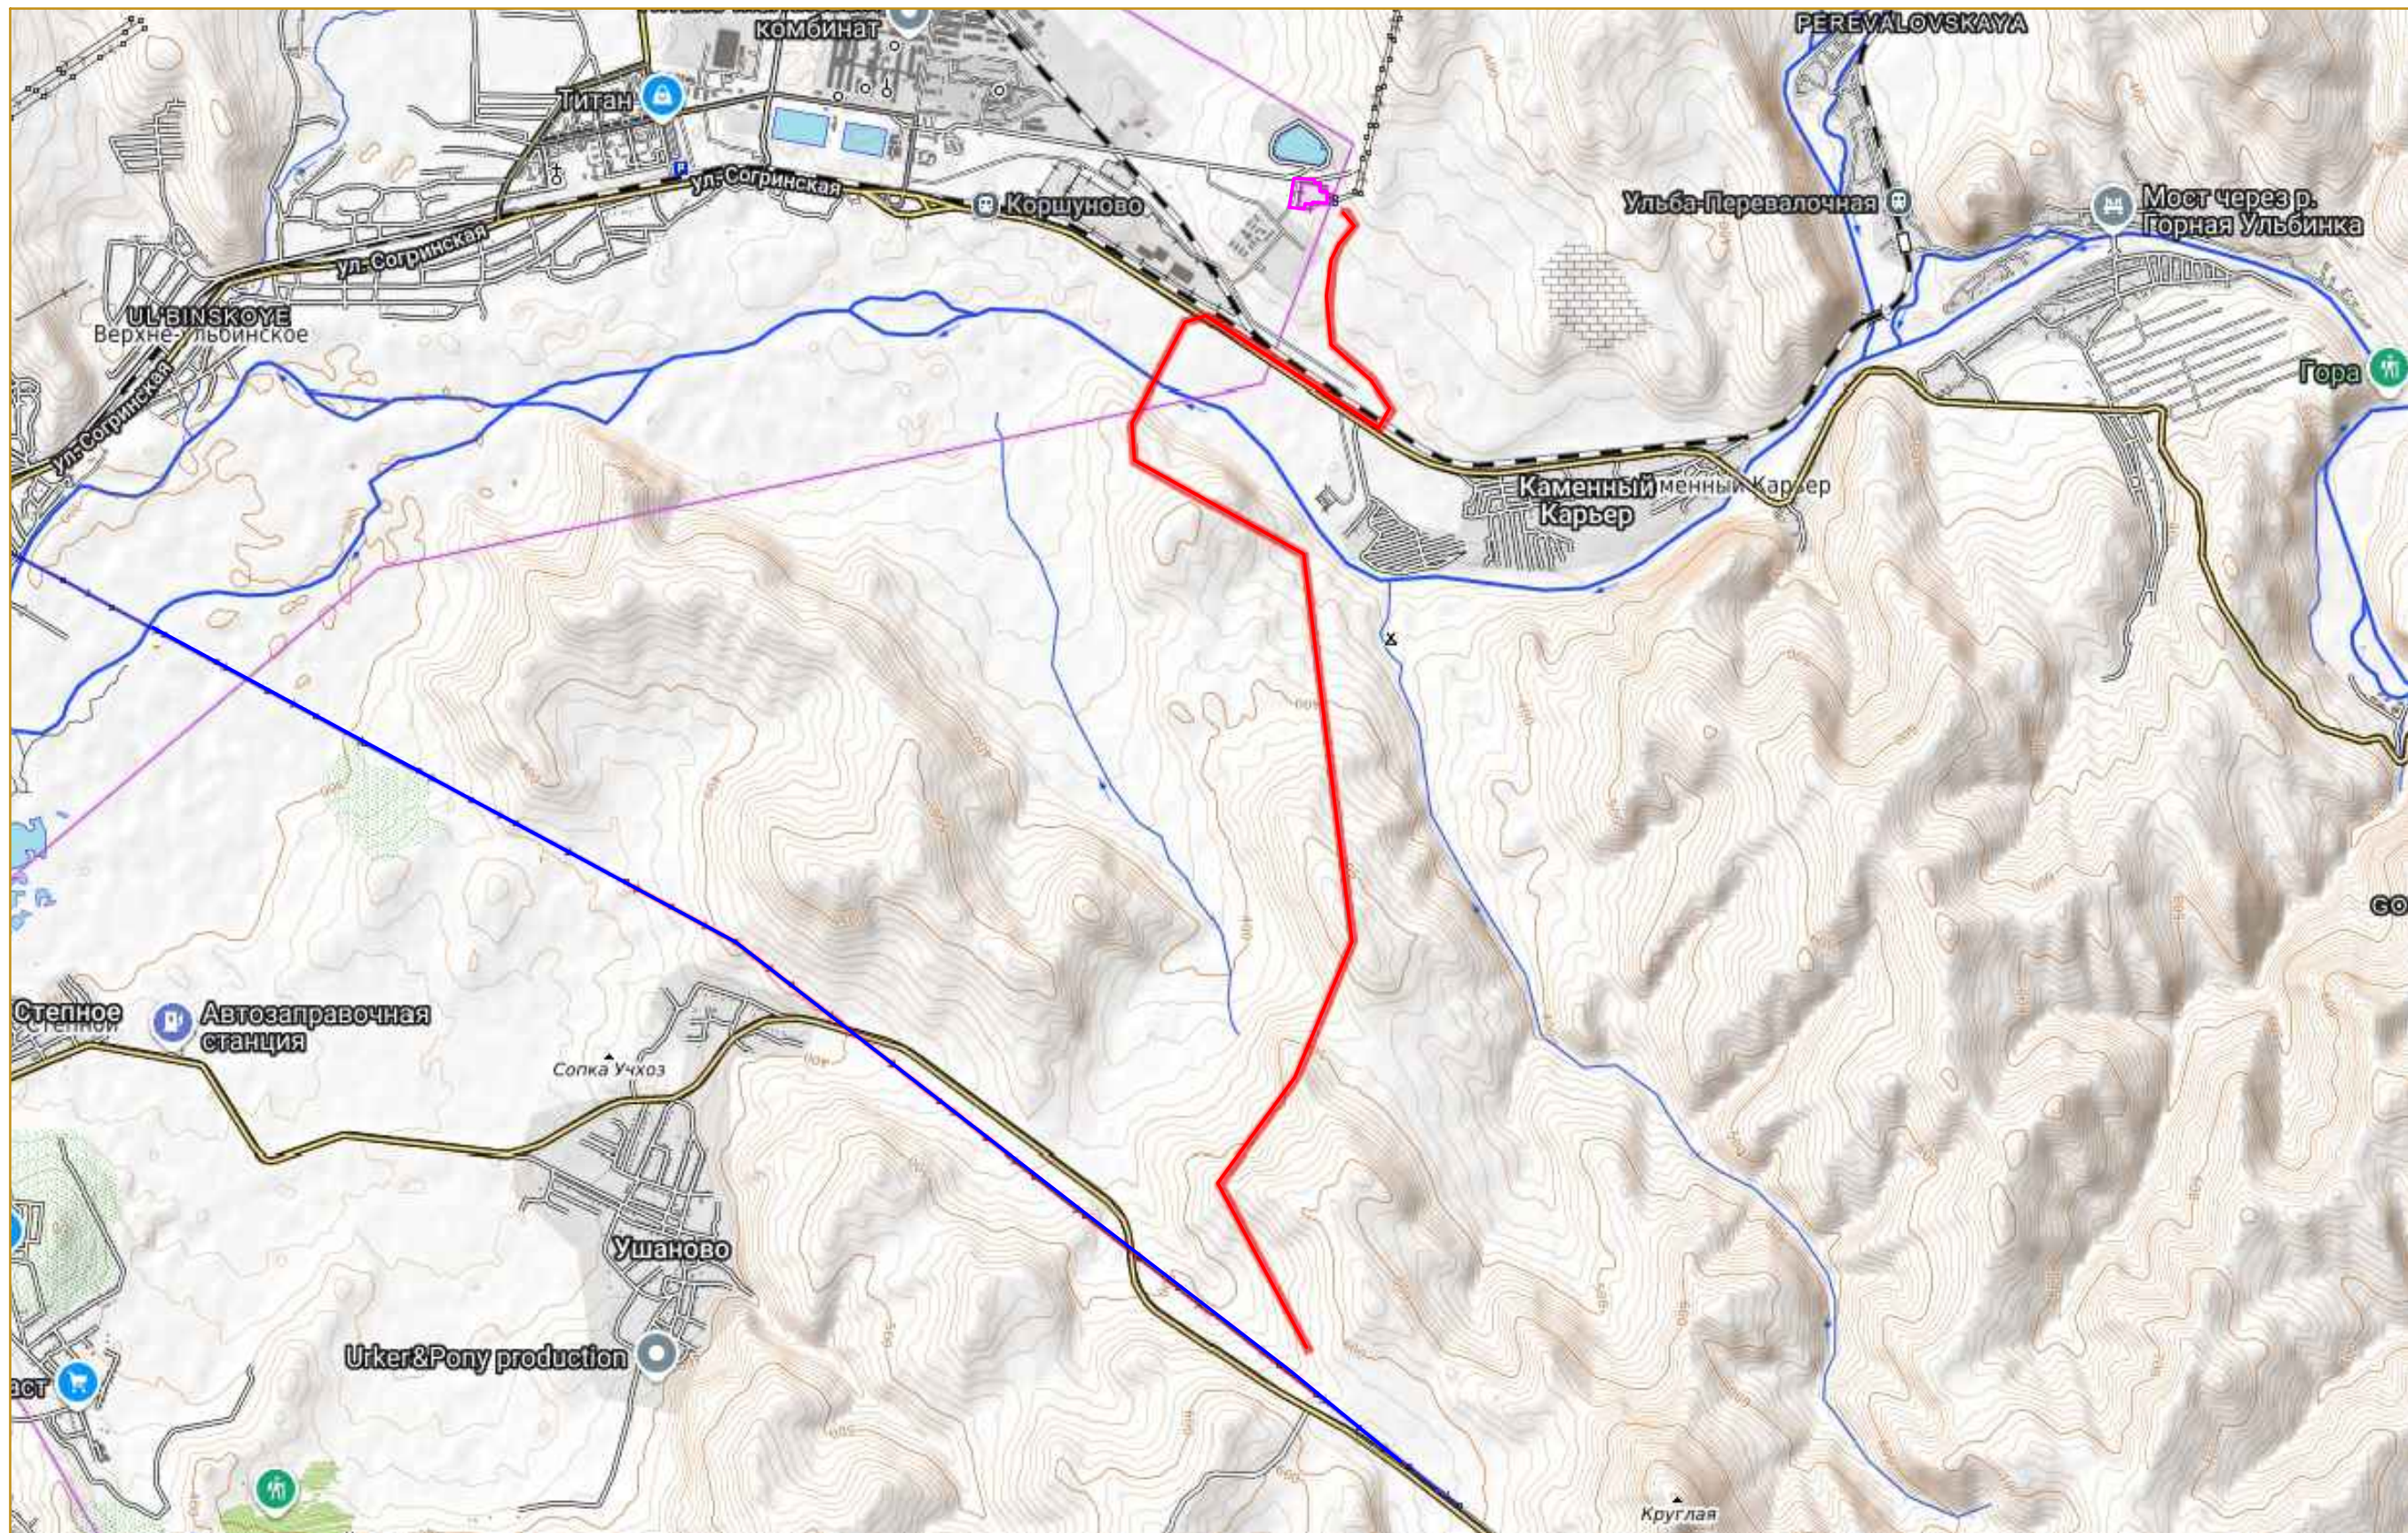

Условные знаки:

- Проектируемая ВЛ-220кВ
- Существующая ВЛ-220кВ
- Существующая ПС 220 кВ "ТМК"

РП/1068458/2025/1

«Усиление схемы выдачи электрической мощности БГЭК ТОО «Казцинк». Строительство заход-выхода ВЛ 220 кВ Л-2014 БГЭС-№7 (цепь правая) на ПС 220кВ «ТМК»

Изм.	Кол. уч.	Лист	№ док.	Подп.	Дата
Разработал	Бельдеубаев				11.2025
Проверил	Исаев С.				11.2025
Н.контроль	Мирбеков Е.				11.2025
ГИП	Лежик В.				11.2025

Стадия	Лист	Листов
РП	1	

Ситуационный план
М 1:50000

PGS ENERGY
ТОО "PGS Energy"
ГСЛ №0003623

Формат А3