


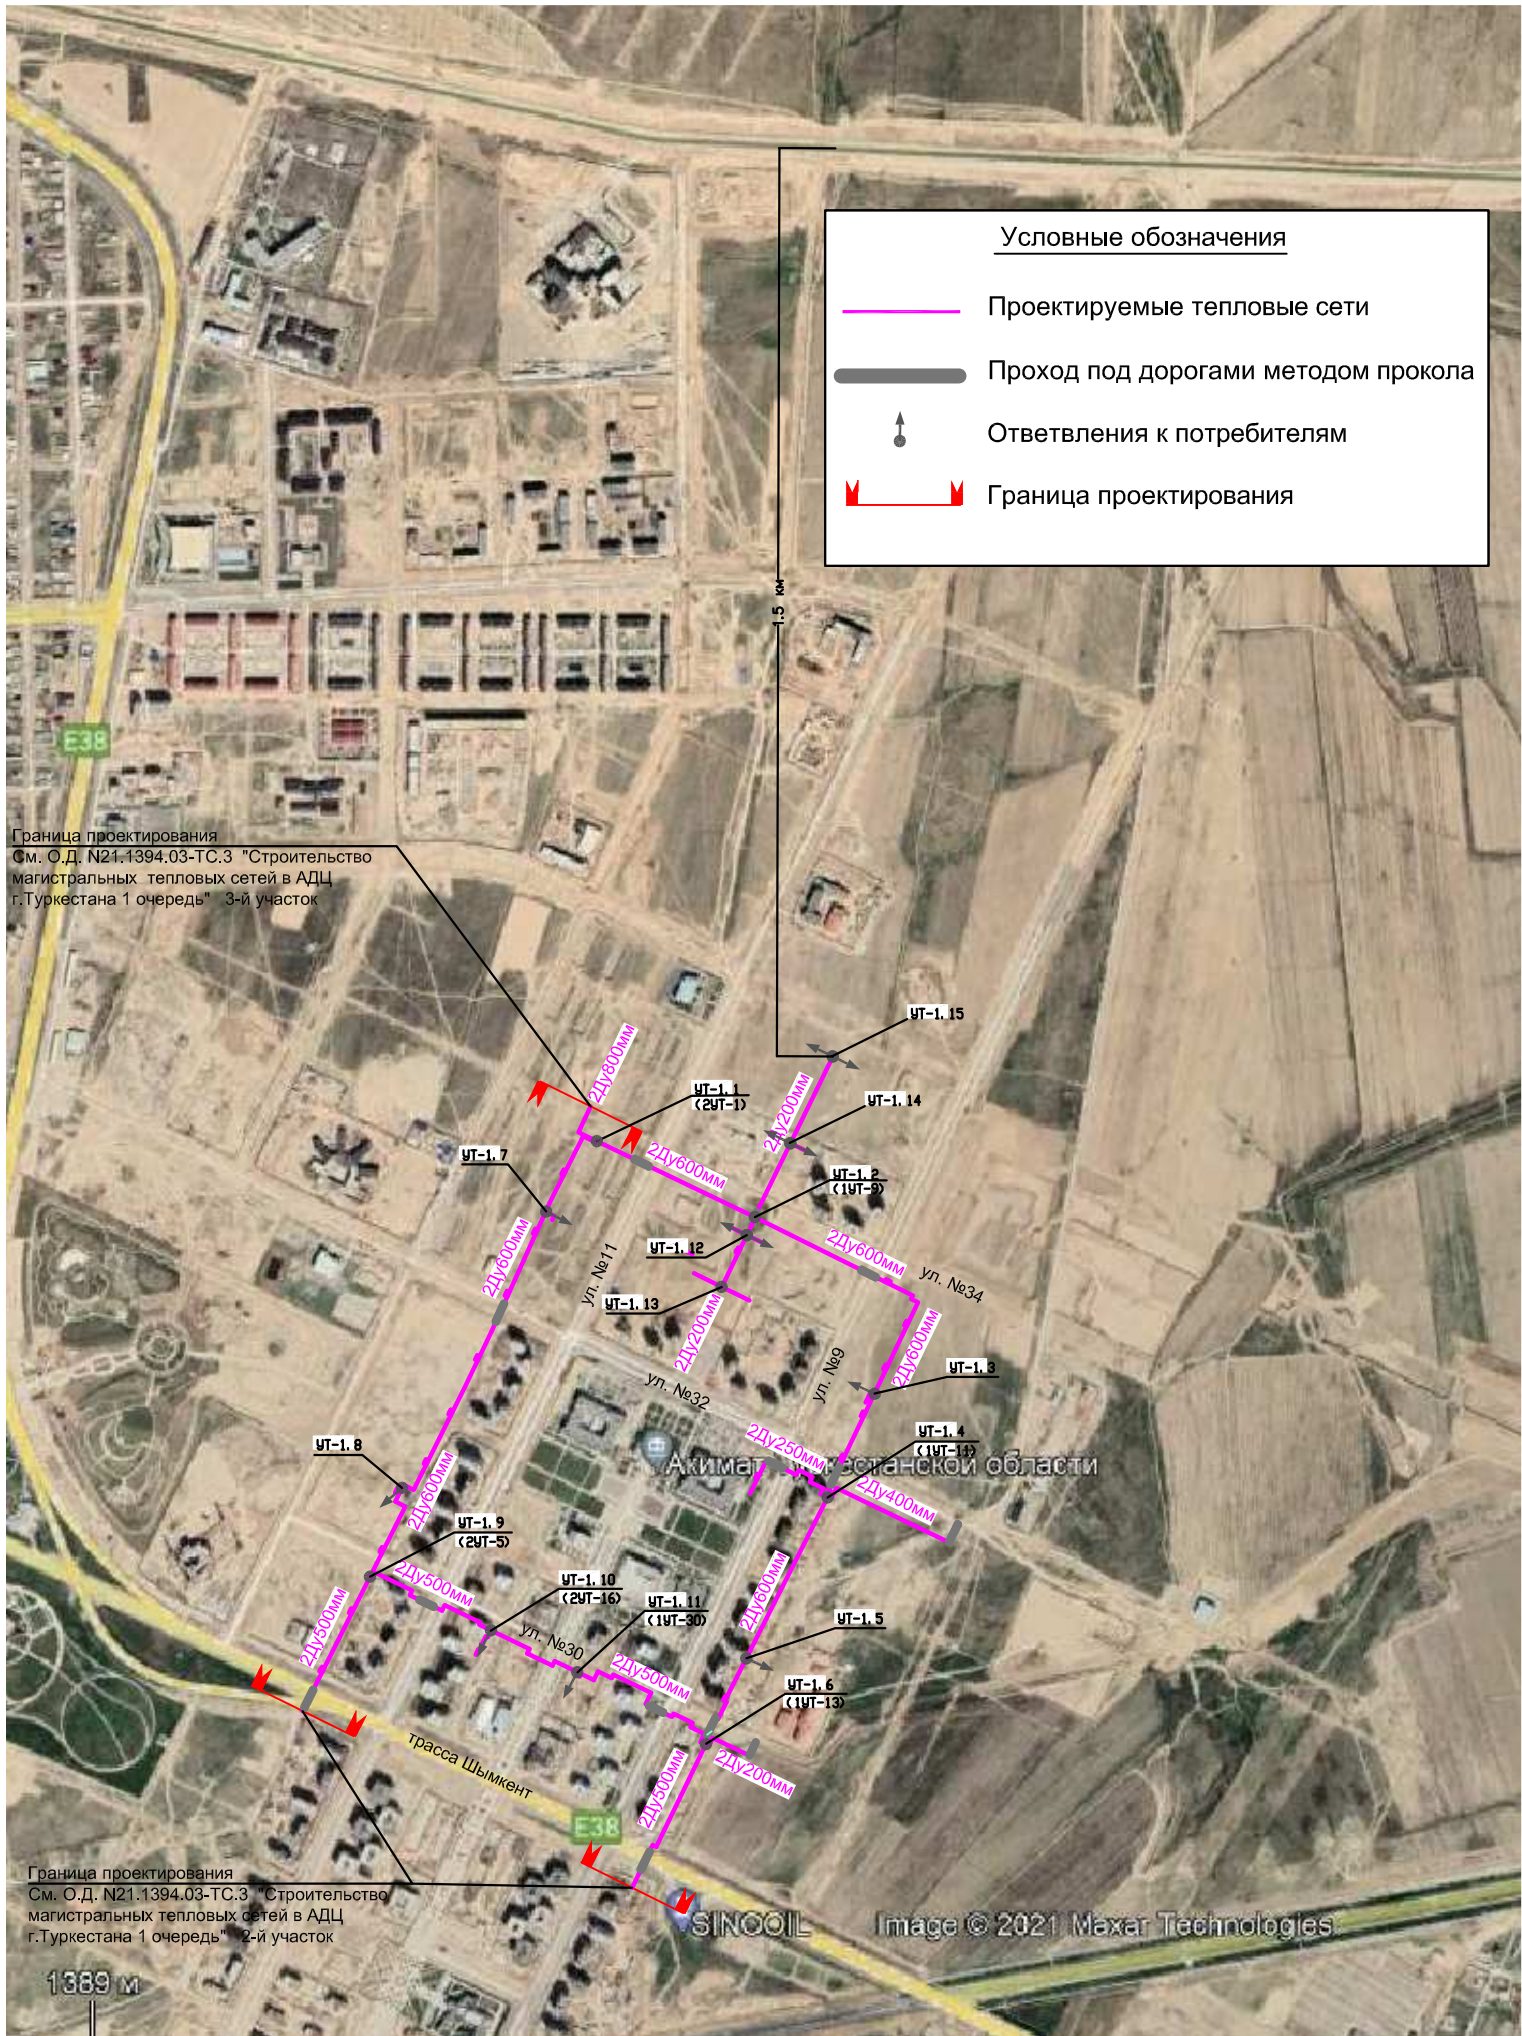

Жоспар шегіндегі бөтен жер учаскелері
Посторонние земельные участки в границах плана

00019999

Жоспар дағы № на плане	Жоспар шегіндегі бөтен жер учаскелерінің кадастрлық нөмірлері Кадастровые номера посторонних земельных участков в границах плана	Алаңы, гектар Площадь, гектар
	ЖОҚ НЕТ	

Осы акт "Азаматтарға арналған үкімет" мемлекеттік корпорациясы" коммерциялық емес акционерлік қоғамының ОҚО бойынша "Жер кадастры және жылжымайтын мүлікті техникалық тексеру" департаментінің Түркістан қалалық бөлімшесінде жасалды

Настоящий акт изготовлен Туркестанским городским отделением департамента земельного кадастра и технического обследования недвижимости-филиал некоммерческого акционерного общества "Государственная корпорация" Правительство для граждан" по ЮКО

Мөр орны  бөлімше басшысы Н. С. Жанабаев
қолы, подпись

Место печати 2014 ж/г '16' 02

Осы актіні беру туралы жазба жер учаскесіне меншіктік құқығын, жер пайдалану құқығын беретін актілер жазылатын Кітапта № 247 болып жазылды

Қосымша: жер учаскесінің шекарасындағы ерекше режиммен пайдаланылатын жер учаскелерінің тізбесі (олар болған жағдайда) жоқ

Запись о выдаче настоящего акта произведена в Книге записей актов на право собственности на земельный участок, право землепользования за № 247

Приложение: перечень земельных участков с особым режимом использования в границах земельного участка (в случае их наличия) нет

Ескерту:

*Шектесулерді сипаттау жөніндегі ақпарат жер учаскесіне сәйкестендіру құжатын дайындаған сәтте күшінде

Примечание:

*Описание смежеств действительно на момент изготовления идентификационного документа на земельный участок



ТҰРАҚТЫ ЖЕР ПАЙДАЛАНУ
ҚҰҚЫҒЫН БЕРЕТІН

АКТ

НА ПРАВО ПОСТОЯННОГО
ЗЕМЛЕПОЛЬЗОВАНИЯ

Жер учаскесінің кадастрлық нөмірі: **19-307-160-215**

Жер учаскесіне тұрақты жер пайдалану құқығы

Жер учаскесінің алаңы: **98.0000 га**

Жердің санаты: **Елді мекендердің (қалалар, поселкелер және ауылдық елді мекендер) жерлері**

Жер учаскесін нысаналы тағайындау:

инфрақұрылымдар үшін

Жер учаскесін пайдаланудағы шектеулер мен ауыртпалықтар: **электр, байланыс жүйелерін орнатуда, пайдалануда, сумен, жылумен жабдықтауды реттеуде, сондай-ақ мемлекеттік, қоғамдық мақсаттар үшін қажет болған жағдайларда жер учаскесіне бөгетсіз кіру қамтамасыз етілсін**

Жер учаскесінің бөлінуі: **бөлінеді**

Кадастровый номер земельного участка: **19-307-160-215**

Право постоянного землепользования на земельный участок

Площадь земельного участка: **98.0000 га**

Категория земель: **Земли населенных пунктов (городов, поселков и сельских населенных пунктов)**

Целевое назначение земельного участка:

для инфраструктуры

Ограничения в использовании и обременения земельного участка:

право беспрепятственного проезда и строительства

подземных/наземных инженерных систем (электро-энергетики, связи и водопроводов), а также право проезда для осуществления государственных и общественных целей


Делимость земельного участка: **делимый**

Жер учаскесінің ЖОСПАРЫ

ПЛАН земельного участка

Учаскенің мекенжайы, мекенжайының тіркеу коды (ол бар болған кезде): **Оңтүстік Қазақстан обл., Түркістан қ., Отырар мөлтек ауданынан**

Адрес, регистрационный код адреса (при его наличии) участка: **Южно-Казахстанская обл., г. Туркестан, Отырарский микрорайон**

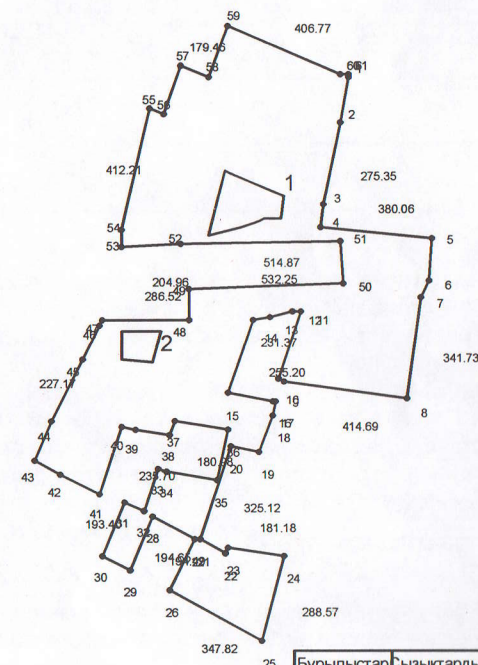

Бұрылыстар нүктелері № поворотных точек	Сызықтардың өлшемі Мері линий, метр	Бұрылыстар нүктелері № поворотных точек	Сызықтардың өлшемі Мері линий, метр
1-2	152.06	17-18	48.51
3-4	76.79	18-19	127.44
5-6	138.69	19-20	99.14
6-7	64.71	21-22	99.36
9-10	15.82	22-23	29.16
11-12	26.26	27-28	156.54
12-13	72.75	29-30	105.09
13-14	59.19	31-32	66.19
15-16	149.26	32-33	149.56
16-17	13.41	33-34	25.34

МАСШТАБ 1: 25000

РЕСПУБЛИКА КАЗАХСТАН

РАЗДЕЛ 0

Учет земельных участков

Государственная
земельно-кадастровая книга

Таблица 1. Информация о земельном участке

Кадастровый номер земельного участка	Предыдущий кадастровый №	№ земельно-кадастрового дела	Номенклатура карты	Статус (действующий, аннулированный)
19-307-160-215				Действующий

Таблица 2. Идентификационные характеристики земельного участка

	Площадь, кв.м	Делимость	Кондоминиум
	980000	делимый	Нет
Регистрационный код адреса (РКА)			
Адрес (область, район, населенный пункт, сельский округ, улица, № дома, участка)	Южно-Казахстанская обл., г. Туркестан, Отырарский микрорайон		
Категория земель	Земли населенных пунктов (городов, поселков и сельских населенных пунктов)		
Целевое назначение	для инфраструктуры		
Вид права	постоянное землепользование		

Таблица 2а. Идентификационные характеристики частей земельного участка

Номер части	Площадь, кв.м	Делимость	Кондоминиум
Правоустанавливающий документ			
Установленный режим			
Целевое назначение			
Вид права			

Таблица 3. Состав угодий земельного участка (кв.м.)

Всего	в том числе						Прочие угодья	Год
	пашни	многолетние насаждения	залежи	сенокосы	пастбища	Итого сельхоз. угодий		
980000	0	0	0	0	0	0	980000	2017

Таблица 4. Собственники (землепользователи)

Вид права	постоянное землепользование		Гражданство	Участок/часть
Срок		Дата окончания	Республика Казахстан	Участок
Субъект (ФИО/наименование)	ГУ "Отдел строительства города Туркестан"			
Дата рождения/регистрации	26.02.2002			
ИИН/БИН	050140007772			
Правоустанавливающий документ	Постановление акимата города Туркестан №213 от 09.02.2017 г.			
Идентификационный документ	Акт на право постоянное землепользование №307160215 от 15.02.2017 г.			

Таблица 4а. Информация о прекращенных правах

Вид права		Гражданство	Участок/часть
Срок		Дата окончания	
Субъект (ФИО/наименование)			



ИИН/БИН	
Правоустанавливающий документ	
Идентификационный документ	
Документ ликвидации	

Таблица 5. Обременения (ограничения)

Наименование обременения (ограничения)	Основание обременения (ограничения)	Участок/часть	Дата внесения записи	Срок действия	Дата прекращения
право беспрепятственного проезда и строительства подземных/наземных инженерных систем (электро-энергетики, связи и водопроводов), а также право проезда для осуществления государственных и общественных целей		Участок	15.02.2017		

Таблица 6. Экономические характеристики

Вид характеристики	Значение	Участок/часть	Дата расчета
кадастровая стоимость (оценочная)	880	Участок	15.02.2017

Запись о продолжении (закрытии) листа

Основание для продолжения (закрытия)	Дата внесения записи
Постановление акимата города Туркестан №213 от 09.02.2017 г. (возникновение)	15.02.2017

Раздел заполнил

Макаш Асылбек Адырбекұлы

должность, Ф.И.О.

подпись

дата

Текущие изменения
внес

должность, Ф.И.О.

подпись

дата



18.06.2019-ғы № 05-02-14/513 шығыс хаты

19.06.2019-ғы № 1367 кіріс хаты

ТҮРКІСТАН ОБЛЫСЫ

ТҮРКІСТАН ҚАЛАСЫ
ӘКІМДІГІНІҢ
«ТҮРҒЫН ҮЙ-
КОММУНАЛДЫҚ
ШАРУАШЫЛЫҚ
БӨЛІМІ»

МЕМЛЕКЕТТІК МЕКЕМЕСІ



ГОСУДАРСТВЕННОЕ УЧРЕЖДЕНИЕ

«ОТДЕЛ ЖИЛИЩНО
КОММУНАЛЬНОГО
ХОЗЯЙСТВА» АКИМАТА
ГОРОДА ТУРКЕСТАН

Туркестанской области

161200 Түркістан қ., О.Мұсабеков к., н/з, Тел: 8(72533)4-14-28, 4-08-72 ММ
коды 4583509, ЖСК KZ58070103KSN 58200000 БСК ККМFKZ2A, БСН
010340002276,
Түркістанқалалықжазынашылықбасқармасы ММ,
e-mail: tur_jkh@mail.ru

161200 город Туркестан ул. О.мусабекова, б/н, Тел: 8(72533)4-14-28, 4-08-72
Код ГУ 4583509, ИИК KZ58070103KSN 5820000, БИК ККМFKZ2A, БИН
010340002276,
ГУ Туркестанское городское управление казначейства,
e-mail: tur_jkh@mail.ru

№

Түркістан облысының
сәулет және қала құрылысы
басқармасы
басшысының м.у.а.
Б.Дүйсебековке

Сіздің 2019 жылғы 11 маусымдағы №1-562 хатыңызға сәйкес, сұратылған
мәліметтерді жолдаймын. Түркістан қаласы «Әкімшілік – іскерлік орталық»
құрлысы түсетін аумақта отырғызылған жасыл екпелердің жоқ екенін хабарлаймыз.

Түркістан қаласы әкімдігінің
«Тұрғын үй-коммуналдық
шаруашылық бөлімі» ММ басшысы

М.Таңғатаров

Орын: Е.Мырзабеков
Тел:41428