


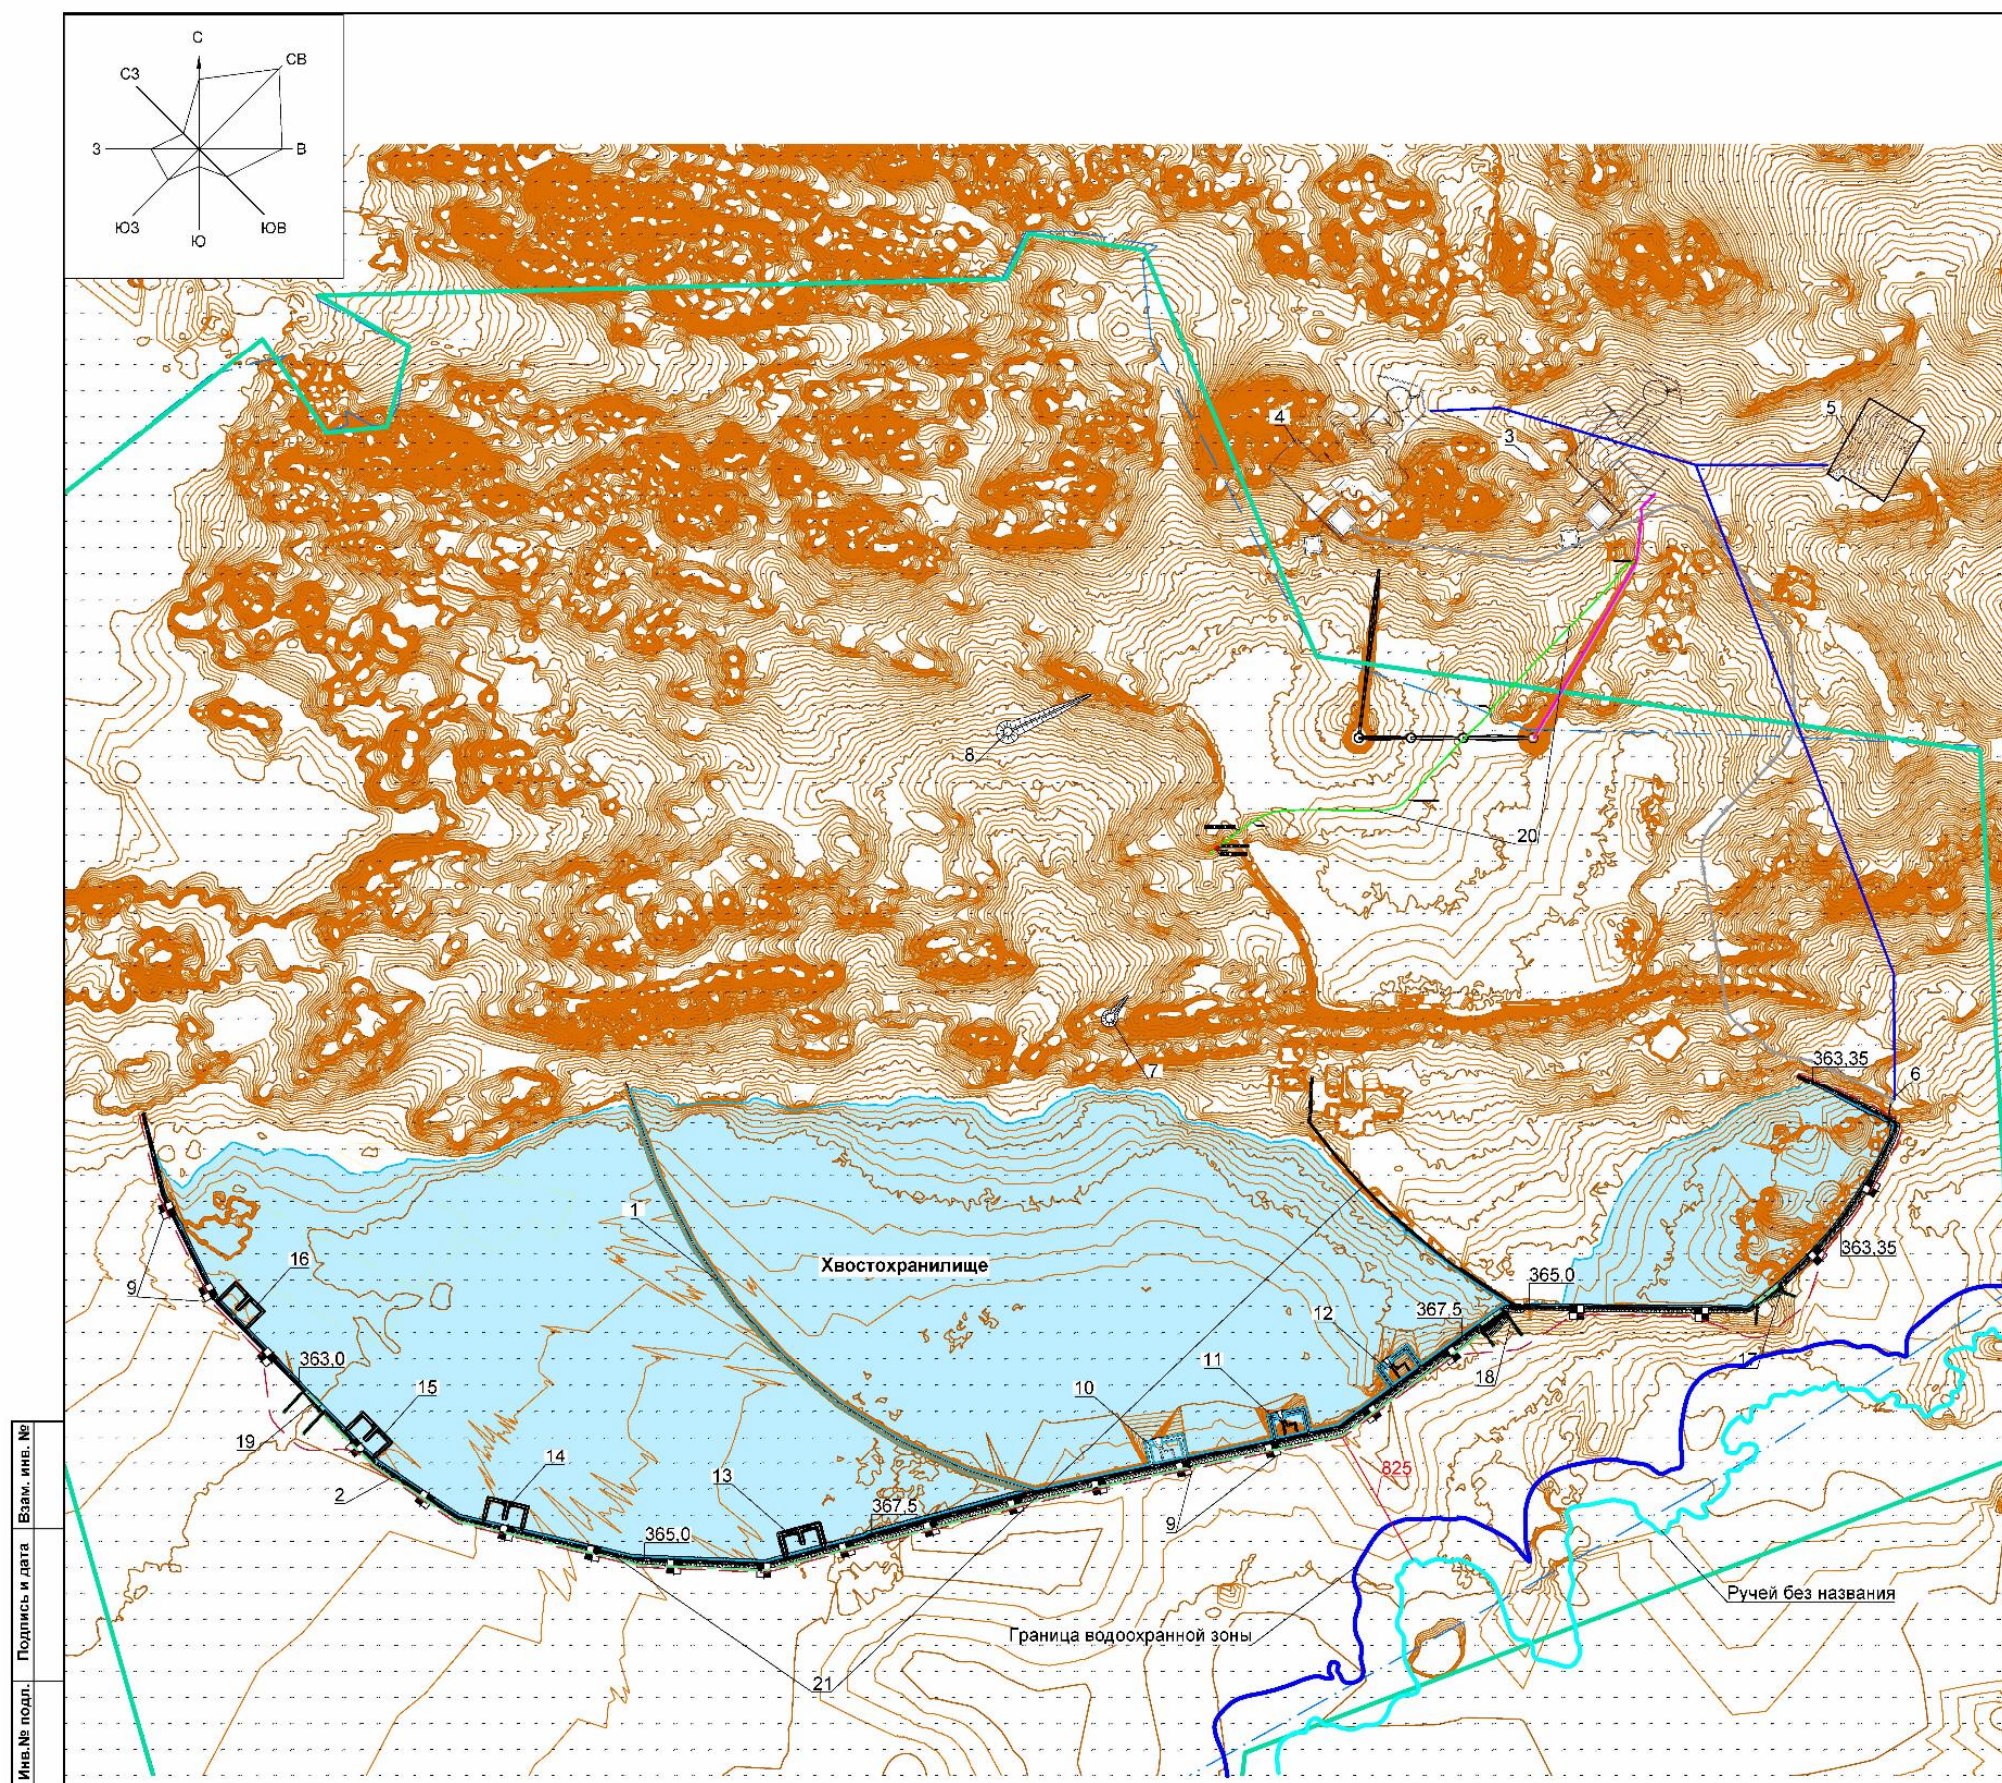

№ п/п	Наименование сооружений	Примечание
1	Дамба этапа 3. Фаза 1-1	Существующее
2	Дамба этапа 3. Фаза 1-2	Существующее
3	Сульфидная фабрика Актогай-1	Существующее
4	Сульфидная фабрика Актогай-2	Существующее
5	Насосная станция технической воды	Существующее
6	Насосная станция №1	Существующее
7	Актогай 1. Рампа. Отметка гребня 392,0м	Существующее
8	Актогай 2. Рампа. Отметка гребня 410,0м	Существующее
9	Отстойники для сбора фильтративных вод через дамб	Существующее
10	Декант №1	Существующее
11	Декант №2	Существующее
12	Декант №3	Существующее
13	Декант №4	Существующее
14	Декант №5	Существующее
15	Декант №6	Существующее
16	Декант №7	Существующее
17	Аварийный водослив №1 Фазы 1-2	Существующее
18	Аварийный водослив №2 Фазы 1-2	Существующее
19	Аварийный водослив №3 Фазы 1-2	Существующее
20	Резервная (байпасная) нитка пульповода	Проектируемая
21	Дамба этапа 3. Фаза 2-1	Проектируемая

Условные обозначения

- Граница земельного участка ТОО "Каз минералз АКТОГАЙ"
- Канал фильтрационных вод
- - - Эксплуатационная дорога вдоль ограждающей дамбы
- Трубопровод осветленной воды
- Магистральный пульпопровод
- Резервная (байпасная) нитка пульпопровода

[illegible]