

№ 0128650


Жер уәскесінің кадастрлық нөмірі: **05-239-026-177**
Жер уәскесіне уақытша өтеулі жер пайдалану (жалға алу) құқығы
19.01.2023 жылға дейін
Жер уәскесінің алаңы: **159,28 га**
Жердің санаты: **Өнеркәсіп, көлік, байланыс, ғарыш қызметі,
қорғаныс, ұлттық қауіпсіздік мұқтажына арналған жер және ауыл
шаруашылығына арналмаған өзге де жер**
Жер уәскесін нысаналы тағайындау:
көп байыту фабрикасының құрылысы және оған қызмет көрсету үшін
Жер уәскесін пайдалануды шектеулер мен ауыртпалықтар: **жоқ**
Жер уәскесінің бөлінуі: **бөлінеді**

Кадастровый номер земельного участка: **05-239-026-177**
Право временного возмездного землепользования (аренды) на
земельный участок сроком до 19.01.2023 года
Площадь земельного участка: **159,28 га**
Категория земель: **Земли промышленности, транспорта,
связи, для нужд космической деятельности, обороны, национальной
безопасности и иного несельскохозяйственного назначения**
Целевое назначение земельного участка:
для строительства и обслуживания обогатительной фабрики
Ограничения в использовании и обременения земельного участка: **нет**
Делимость земельного участка: **делимый**

№ 0128650

Жер уәскесінің ЖОСПАРЫ ПЛАН земельного участка

Учаскелің мекенжайы, мекенжайының тіркеу коды (ол бар болған
кезде): **Шығыс Қазақстан облысы, Аягөз ауданы, Ақтоғай кентінен
шығысқа қарай 18,7 км**
Адрес, регистрационный код адреса (при его наличии) участка:
**Восточно-Казахстанская область, Аягөзский район, в 18,7 км к востоку
от поселка Ақтоғай**

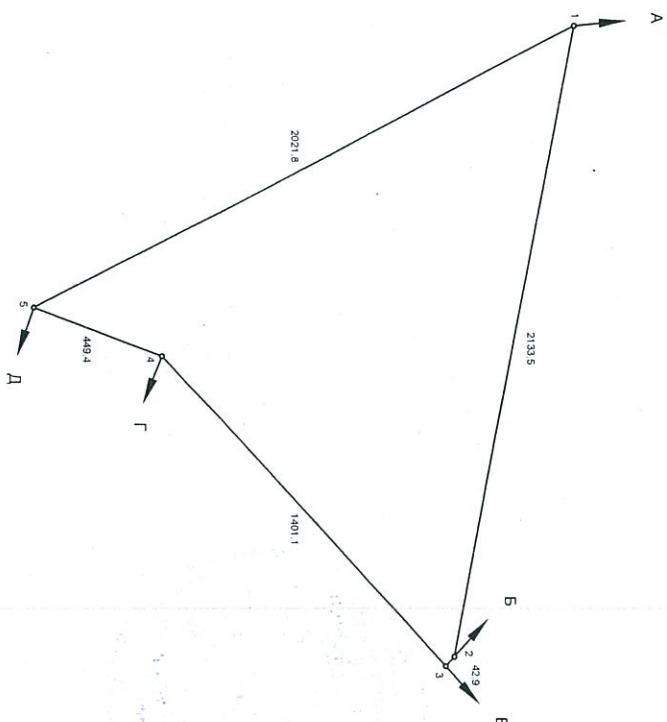

Шектеу учаскелерінің кадастрлық нөмірлері (жер санаттары)
А-дан Б-ға дейін: ЖУ 05-239-026-144
Б-дан В-ға дейін: ЖУ 05-239-038-104
В-дан Г-ға дейін: ЖУ 05-239-026-175
Г-дан Д-ға дейін: ЖУ 05-239-026-145
Д-дан А-ға дейін: ЖУ 05-239-026-176
Кадастровые номера (категории земель) смежных участков
от А до Б: ЗУ 05-239-026-144
от Б до В: ЗУ 05-239-038-104
от В до Г: ЗУ 05-239-026-175
от Г до Д: ЗУ 05-239-026-145
от Д до А: ЗУ 05-239-026-176

МАСШТАБ 1:25000

Жоспар шегіндегі бөтен жер учаскелері
Посторонние земельные участки в границах плана

Жоспардағы № № на плане	Жоспар шегіндегі бөтен жер учаскелерінің кадастрлық нөмірлері Кадастровые номера посторонних земельных участков	Алаңы, гектар Площадь, га

Осы ақпараттың жасаушысы: Жоспар "Жер" РМК
Осы ақпараттың жасаушысы: Жоспар "Жер" РМК (аты-жөні, Ф.И.О.)

Восточно-Казахстанским филиалом
РГП "НПЦзем"

А.Ж. ЖАРЫЛҚАСЫНОВ

(аты-жөні, Ф.И.О.)

<<4>> мая 2013 год

Осы актіні беру туралы жазба жер учаскесіне меншіктік құқығын, жер пайдалану құқығын беретін актілер жазылатын кітапта № _____ болып жазылды

Қосымша: жоқ

Запись о выдаче настоящего акта произведена в книге записей актов на право собственности на земельный участок, право землепользования за № _____

Приложение: нет

М.О.

М.П.

"Аягөз ауданының жер қатынастары

Бөлімі" ММ-ң бастығы

Начальник ГУ "Аягөзский районный отдел

по земельным отношениям"

Г. Рахбаев Аты-жөні Г. РАХБАЕВ

(Қолы, подпись)

Ф.И.О.

" " 201 ж

*Шектесулерді сипаттау жөніндегі ақпарат жер учаскесіне сәйкестендіру құжатын дайындаған сәтте күшінде

*Описание смежных земельно на момент изготовления и идентификационного документа на земельный участок



УАҚЫТША (ҰЗАҚ МЕРЗІМГЕ,
ҚЫСКА МЕРЗІМГЕ) ӨТЕУЛІ ЖЕР ПАЙДАЛАНУ
(ЖАЛҒА АЛУ) ҚҰҚЫҒЫН/БЕРЕТІН

АКТ

НА ПРАВО ВРЕМЕННОГО ВОЗМЕЗДНОГО
(ДОЛГОСРОЧНОГО, КРАТКОСРОЧНОГО)
ЗЕМЛЕПОЛЬЗОВАНИЯ (АРЕНДЫ)