

№ 2513649

Жер учаскесінің кадастрлық нөмірі: **05-239-026-245**

Жер учаскесіне уақытша өтеулі жер пайдалану (жалға алу) құқығы 5 жыл мерзімге

Жер учаскесінің алаңы: **78.4726 га**

Жердің санаты: **Өнеркәсіп, көлік, байланыс, ғарыш қызметі, қорғаныс, ұлттық қауіпсіздік мұқтажына арналған жер және ауыл шаруашылығына арналмаған өзге де жер**

Жер учаскесін нысаналы тағайындау:

сульфидті кен байыту фабрикасын инфрақұрылымымен салу және оған қызмет көрсету үшін


Жер учаскесін пайдаланудағы шектеулер мен ауыртпалықтар: **жаяу және көлікпен өту үшін қауымдық сервитут**

Жер учаскесінің бөлінуі: **бөлінеді**

№ 2513649

Жер учаскесінің ЖОСПАРЫ ПЛАН земельного участка

Учаскенің мекенжайы, мекенжайының тіркеу коды (ол бар болған кезде):
Шығыс Қазақстан облысы, Аягөз ауданы, Ақтоғай кентінен шығысқа қарай 19,9 км
Адрес, регистрационный код адреса (при его наличии) участка:
Восточно-Казахстанская область, Аягөзский район, в 19,9 км восточнее поселка Ақтоғай

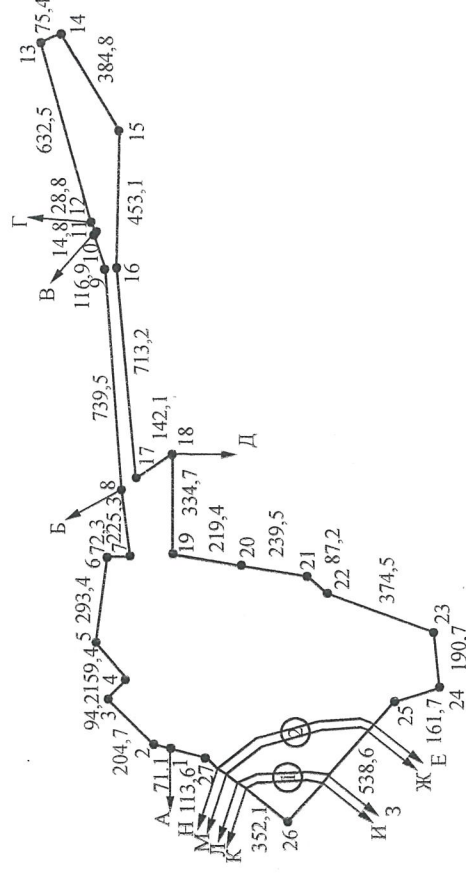

Шектесу учаскелерінің кадастрлық нөмірлері (жер санаттары)*:

А-дан Б-ға дейін 05-239-026-240 жері
Б-дан В-ға дейін 05-239-026-242 жері
В-дан Г-ге дейін 05-239-026-115 жері
Г-ден Д-ға дейін 05-239-026-242 жері
Д-дан Е-ге дейін 05-239-026-244 жері
Е-ден Ж-ға дейін 05-239-037-080 жері
Ж-дан З-ға дейін 05-239-026-244 жері
З-дан И-ге дейін 05-239-037-104 жері
И-ден К-ге дейін 05-239-026-244 жері
К-ден Л-ға дейін 05-239-038-104 жері
Л-дан М-ға дейін 05-239-026-244 жері
М-дан Н-ға дейін 05-239-037-080 жері
Н-дан А-ға дейін 05-239-026-244 жері

Кадастровый номер земельного участка: **05-239-026-245**

Право временного возмездного землепользования (аренды) на земельный участок сроком на 5 лет

Площадь земельного участка: **78.4726 га**

Категория земель: **Земли промышленности, транспорта, связи, для нужд космической деятельности, обороны, национальной безопасности и иного несельскохозяйственного назначения**

Целевое назначение земельного участка:

для строительства и обслуживания обогатительной фабрики сульфидных руд с сопутствующей инфраструктурой

Ограничения в использовании и обременения земельного участка:

публичный сервитут для прохода и проезда

Делимость земельного участка: **делимый**

МАСШТАБ 1: 25000

Жоспар шегіндегі бөтен жер учаскелері
Посторонние земельные участки в границах плана

Жоспар дағы № на плане	Жоспар шегіндегі бөтен жер учаскелерінің кадастрлық немірлері Кадастровые номера посторонних земельных участков в границах плана	Аланы, гектар Площадь, гектар
1	05-239-038-104	0,93 га
2	05-239-037-080	1,41 га

Осы акт «Азаматтарға арналған үкімет» мемлекеттік корпорациясы» КЕ АҚ Шығыс Қазақстан облысы бойынша филиалы - «Жер кадастры және жылжымайтын мүліктегі техникалық тексеру департаментінің Аягөз аудандық бөлімшесімен жасалды

Настоящий акт изготвлен Аягөзским районным отделением Департамента земельного кадастра и технического обследования недвижимости - филиал НАО «Государственная корпорация «Правительство для граждан» по Восточно-Казахстанской области

Мер орны М.О. Курмангалиев
Место печати 20 18 ж/г 05 06

Осы актіні беру туралы жазба жер учаскесіне меншіктік құқығын, жер пайдалану құқығын беретін актілер жазылатын кітапта № 4745 болып жазылды


Қосымша: жер учаскесінің шекарасындағы ерекше режиммен пайдаланылатын жер учаскелерінің тізбесі (олар болған жағдайда) жоқ

Запись о выдаче настоящего акта произведена в Книге записей актов на право собственности на земельный участок, право землепользования за № 4745

Приложение: перечень земельных участков с особым режимом использования в границах земельного участка (в случае их наличия) нет

Ескерту: *Шектесулерді сипаттау жөніндегі акпарат жер учаскесіне сәйкестендіру құжатын дайындаған сәтте күшінде

Примечание: *Описание смежеств действительно на момент изготовления идентификационного документа на земельный участок

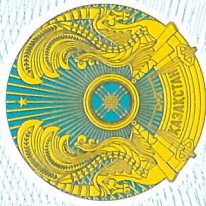

УАҚЫТША (ҰЗАҚ МЕРЗІМГЕ,
ҚЫСҚА МЕРЗІМГЕ) ӨТЕУЛІ ЖЕР ПАЙДАЛАҢУ
(ЖАЛҒА АЛУ) ҚҰҚЫҒЫН БЕРЕТІН

АКТ

НА ПРАВО ВРЕМЕННОГО ВОЗМЕЗДНОГО
(ДОЛГОСРОЧНОГО, КРАТКОСРОЧНОГО)
ЗЕМЛЕПОЛЬЗОВАНИЯ (АРЕНДЫ)