


**Сокращенный план трассы
М 1:25 000**

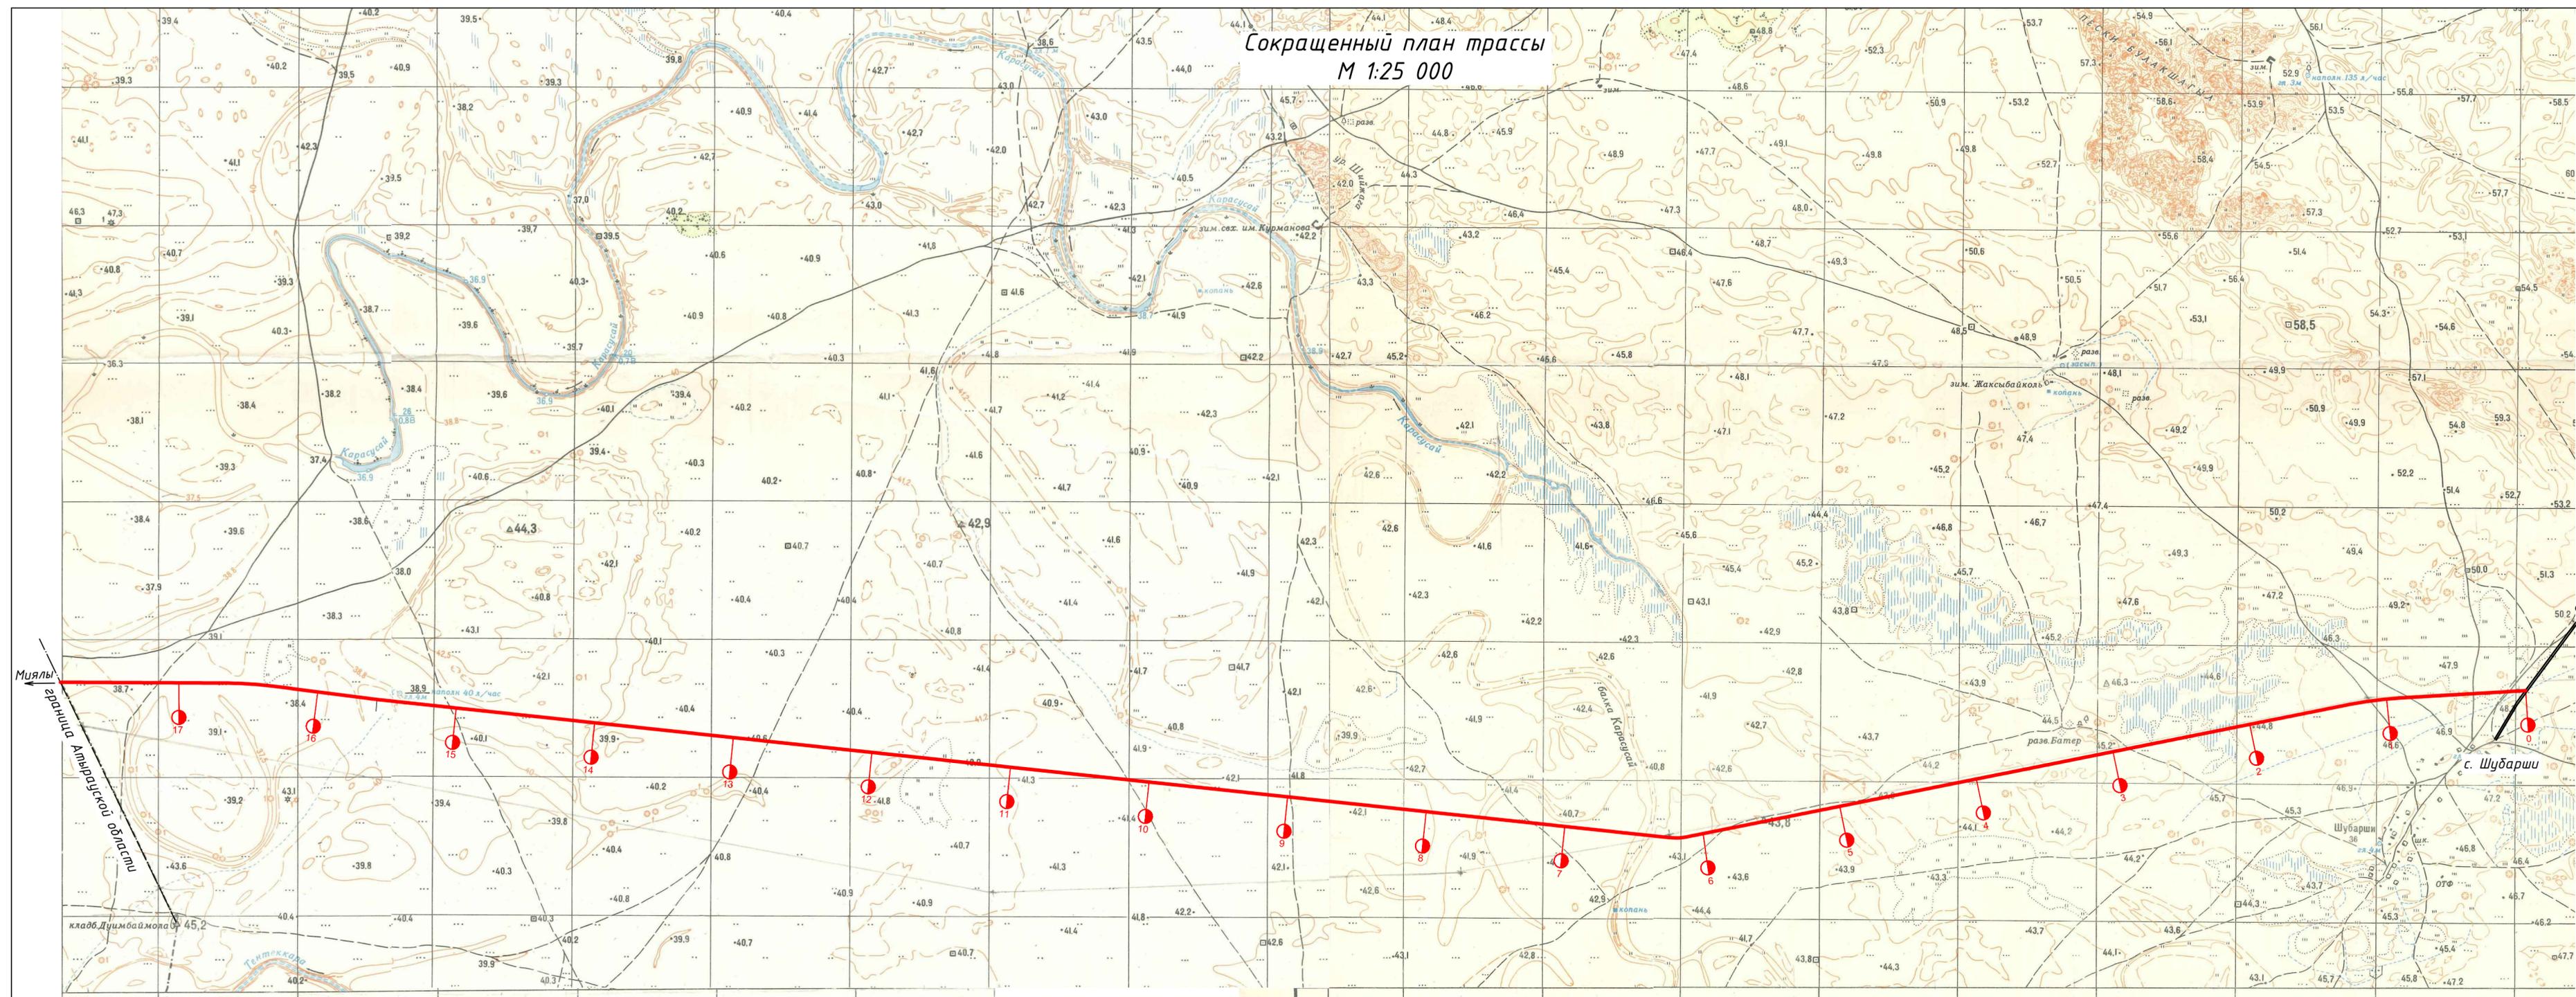

2110-АД-2		Строительства новой автомобильной дороги IV-категории Районного значения с села Шубарши - до границы Атырауской области (0-17,5 км)		Листов	1
				РП	1
		Автомобильная дорога		ТОО "Актобдорпроект" 2021 г.	
		Сокращенный план трассы М 1:25000			

«Утверждаю»
Руководитель ГУ «Уилский районный
отдел жилищно-коммунального
хозяйства, пассажирского транспорта и
автомобильных дорог»
Нурымгереев Т.К.
«07» сентября 2021 г.

Условные обозначения:
 — трасса проектируемой автодороги
 — проектный километр