


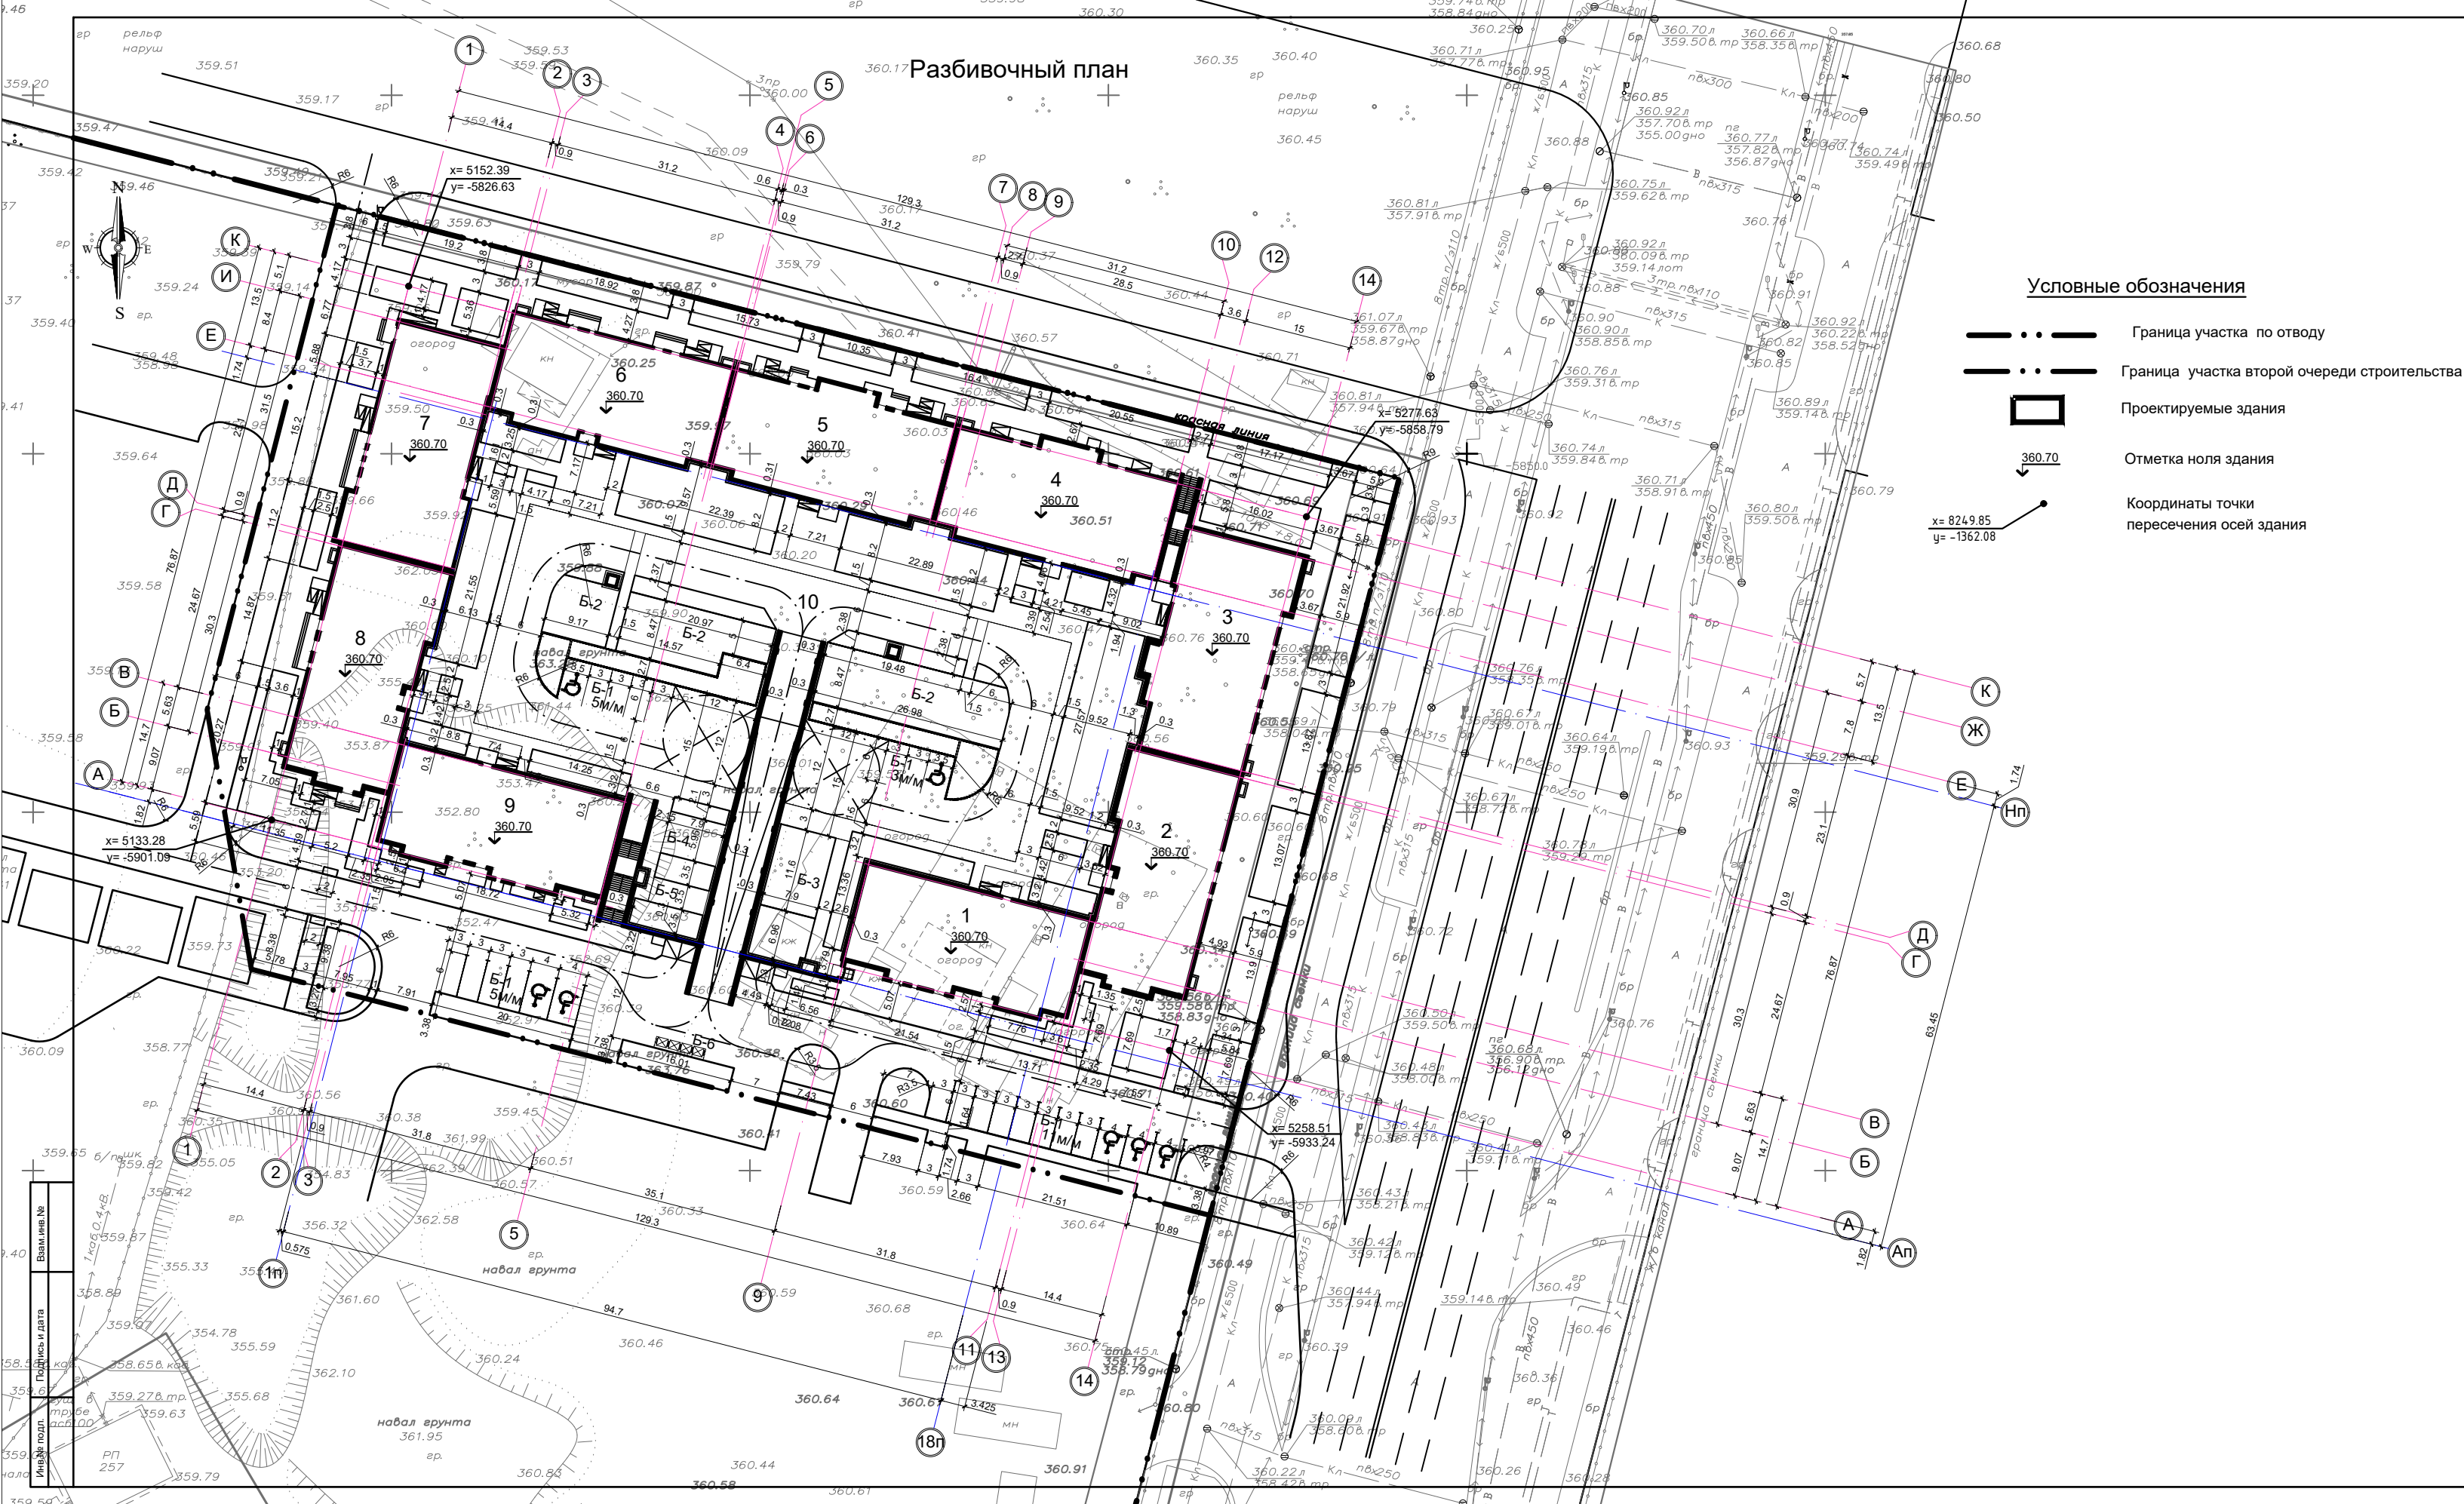

- Условные обозначения
- Граница участка по отводу
 - Граница участка второй очереди строительства
 - Проектируемые здания
 - Отметка ноля здания
 - Координаты точки пересечения осей здания

ВЕДОМОСТЬ ЖИЛЫХ И ОБЩЕСТВЕННЫХ ЗДАНИЙ И СООРУЖЕНИЙ

Номер по плану	Обозначение типового проекта	Этажность	Количество			Площадь				Строительный объем м3	
			Зданий	Квартир		Застройки		Общая приведенная или рабочая		Зданий	Всего
				Зданий	Всего	Зданий	Всего	Зданий	Всего		
Жилые и общественные здания											
	Многофункциональный жилой комплекс со встроенными помещениями и паркингом,										
1	Жилая секция 2-1	9	1	40	40	482.32	482.32	4165.54	4165.54	18057.64	18057.64
2	Жилая секция 2-2	9	1	48	48	512.98	512.98	4560.96	4560.96	18281.34	18281.34
3	Жилая секция 2-3	20	1	113	113	514.87	514.87	9261.33	9261.33	39484.15	39484.15
4	Жилая секция 2-4	15	1	83	83	496.05	496.05	6305.92	6305.92	27295.24	27295.24
5	Жилая секция 2-5	12	1	65	65	509.97	509.97	5218.60	5218.60	22396.50	22396.50
6	Жилая секция 2-6	9	1	39	39	472.04	472.04	4061.90	4061.90	16541.14	16541.14
7	Жилая секция 2-7	9	1	55	55	539.42	539.42	4417.93	4417.93	18213.01	18213.01
8	Жилая секция 2-8	9	1	48	48	559.94	559.94	4549.88	4549.88	18256.10	18256.10
9	Жилая секция 2-9	9	1	40	40	505.32	505.32	4167.11	4167.11	18057.64	18057.64
10	Паркинг	1	1			5531.33	5531.33	5219.08	5219.08	19145.10	19145.10

всего :					10124.24м2				
Сооружения и площадки									
Б-1	Автостоянки на 22 м/м								
Б-2	Детские площадки						459.00		
Б-3	Площадка для активного отдыха взрослых						92.00		
Б-4	Площадка для отдыха взрослых						47.00		
Б-5	Хозяйственная площадка						28.00		
Б-6	Площадка ТБО						12.00		
итого :					10124.24м2				

- Размеры даны в метрах.
- Система координат - местная , система высот - Балтийская
- Разбивочный план выполнен с координатной привязкой
- Разбивка благоустройства выполнена от внешних граней стен зданий.
- Данный лист смотри с л. ГП-3, ГП-6

4920/2022						ГП		
Многоквартирные жилые комплексы со встроенными помещениями и паркингами, административные здания с паркингами, офисное здание с паркингом, дом быта и медицинский центр, детский сад, город Нур-Султан, район Алматы, район пересечения улиц Ж. Нәжімеденов, К. Әзірбаева.								
Изм.	Куч.	Лист	Док.	Подп.	Дата	II - очередь. Генеральный план		
						Стация	Лист	Листов
ГИП	Хохлов				02.22	РП	2	
ГАП	Украинец				02.22			
Разбивочный план М 1:500						ТОО "Астанапроект" г.Нур-Султан 2019 г.		
Выполнил	Игнатенко				02.22			