

Республика Казахстан
Кызылординская область

ТОО КБ «МунайГазИнжиниринг»



Заказчик: КГУ «Управление энергетики
и ЖКХ Кызылординской области»

Заказ: №07-24

РАБОЧИЙ ПРОЕКТ

**Модернизация и реконструкция котельной филиала
«Казалы-Темиржолжылу» ГКП
«Кызылордатеплоэнергоцентр» Кызылординская
область, Казалинский район, кент Айтеке би**

ТОМ IV

Проект организации строительства

г. Кызылорда, 2024г.

Республика Казахстан
Кызылординская область

ТОО КБ «МунайГазИнжиниринг»



Заказчик: КГУ «Управление энергетики
и ЖКХ Кызылординской области»

Заказ: №07-24

РАБОЧИЙ ПРОЕКТ

Модернизация и реконструкция котельной филиала
«Казалы-Темиржолжылу» ГКП
«Кызылордатеплоэнергоцентр» Кызылординская
область, Казалинский район, кент Айтеке би

ТОМ IV

Проект организации строительства



Директор

Главный инженер

Кусбаева К.К

Омирбаев М.

г. Кызылорда, 2024г.

Содержание

№ п/п	Наименование	Стр.
1.	Содержание	1
2.	Состав проекта	2
3.	Общая часть	3
4.	Характеристика условий строительства	5
5.	Характеристика проектируемых сооружений	6
6.	Организационно-технологическая схема строительства	7
7.	Основные методы производства строительного-монтажных работ	10
8.	Мероприятия по производству работ в зимнее время.	14
9.	Мероприятия по технике безопасности	14
10.	Мероприятия по охране труда	16
11.	Мероприятия по пожарной безопасности	21
12.	Мероприятия по охране окружающей среды и экологической безопасности	23
13.	Мероприятия по контролю качества	25
14.	Указания по составу, точности, методов и порядке построения геодезической разбивочной основы	28
15.	Потребность в рабочих кадрах	30
16.	Потребность в инвентарных зданиях	30
17.	Потребность в материально-технических ресурсах	31
18.	Потребность в складской площади	32
19.	Потребность в основных строительных машинах и механизмах	32
20.	Расчет продолжительности строительства	33
21.	Технико-экономические показатели	35
22.	Календарный план строительства	35

Общая часть

Проект организации строительства объекта проект «Модернизация и реконструкция котельной филиала «Казалы – Темиржолжылу» ГКП «Кызылордатеплоэнергоцентр» Кызылординская область, Казалинский район, кент Айтеке би» разработан на основании исходных данных в соответствии с требованиями:

- СН РК 1.03-00-2022 «Строительное производство. Организация строительства предприятий, зданий и сооружений».
- Приказ Председателя Агентства Республики Казахстан по делам строительства и жилищно-коммунального хозяйства от 16 января 2013 года № 62 «О внесении изменений и дополнений в СН РК 1.03-00-2022 «Строительное производство. Организация строительства предприятий, зданий и сооружений».
- № 137-НҚ 01.07.2013г. О внесении изменений и дополнений в СН РК 1.03-00-2011 «Строительное производство. Организация строительства предприятий, зданий и сооружений».
- С учетом приказа Председателя Комитета по делам строительства и жилищно-коммунального хозяйства Министерства по инвестициям и развитию Республики Казахстан от 26.06.2017 года № 131-НҚ «О внесении изменений и дополнений в некоторые государственные нормативы в области архитектуры, градостроительства и строительства».
- Приказ Министра по инвестициям и развитию Республики Казахстан от 19 сентября 2018 года № 656.
- СН РК 1.03-01-2016 «Продолжительность строительства и задел в строительстве предприятий, зданий и сооружений. Часть I».
- СН РК 1.03-02-2014 «Продолжительность строительства и задел в строительстве предприятий, зданий и сооружений. Часть II».
- СП РК 1.03-101-2013 «Продолжительность строительства и задел в строительстве предприятий, зданий и сооружений. Часть I».
- СП РК 1.03-102-2014 «Продолжительность строительства и задел в строительстве предприятий, зданий и сооружений. Часть II». С учетом Приложение 2 к приказу Председателя Комитета по делам строительства и жилищно-коммунального хозяйства Министерства по инвестициям и развитию Республики Казахстан от 26.06.2017 года № 131-НҚ «О внесении изменений и дополнений в некоторые государственные нормативы в области архитектуры, градостроительства и строительства».
- СН РК 1.03.05-2011; СП РК 1.03-106-2012 «Охрана труда и техника безопасности в строительстве».
- СП РК 1.03.103-2013 «Геодезические работы в строительстве»;
- СП РК 5.01-101-2013 "Земляные сооружения, основания и фундаменты";
- СН РК 5.01-02-2013 «Основания зданий и сооружений».
- СН РК 5.03-07-2013 «Несущие и ограждающие конструкции»
- СП РК 5.03-107-2013 «Несущие и ограждающие конструкции»
- СП РК 5.02-01-2009 «Проектирование и расчет армокаменных конструкций в сейсмических районах»
- СП РК 2.03-30-2017 «Строительство в сейсмических районах РК»
- ППБС РК -01-95 "Правила пожарной безопасности при производстве строительно-монтажных работ и огневых работ";
- № 414-V ЗРК «Трудовой кодекс Республики Казахстан» от 23 ноября 2015 года.

- Кодекс Республики Казахстан от 09.01.2007 N 212-3 Экологический Кодекс Республики Казахстан”

- «Санитарно-эпидемиологические требования к условиям труда и бытового обслуживания при строительстве, реконструкции, ремонте и вводе, эксплуатации объектов строительства», утвержденные Приказом Министра здравоохранения Республики Казахстан от 16.06.2021 года № 49.

Проект организации строительства разработан в соответствии с требованиями действующих нормативных документов РК в области строительного производства, промышленной безопасности, охраны труда, техники безопасности, охраны здоровья и охраны окружающей природной среды, основывается на техническом задании и выполняет решения по организации и технологии строительства, в соответствии с требованиями СН РК1.03-00-2022 «Строительное производство. Организация строительства предприятий, зданий и сооружений» и Приказ Министра по инвестициям и развитию Республики Казахстан от 19 сентября 2018 года № 656.

Исходные данные:

1. Задание на проектирование, утвержденное руководителем КГУ «Управление энергетики и ЖКХ Кызылординской области»;
2. Архитектурно-планировочное задание №11 от 10.04.2024г.;
3. Решение акима поселка Айтекеби Казалинского района Кызылординской области №211 от 11.04.2024г., о реконструкции котельной филиала «Казалы – Темиржолжылу» ГКП «Кызылордатеплоэнергоцентр»;
4. Акт на право постоянного землепользования с кадастровым номером 10-150-005-1542;
5. Технические условия на подключение к сетям водоотведения №155 от 10.08.2023г., выданные ГКП, Казалы-су сервис» на ПХВ КГУ»Отдел ЖКХ, ПТ и АД Казалинского района;
6. Технические условия на присоединение к электрическим сетям №205 от 16.03.2024г., выданные Казалинской дистанцией электроснабжения филиала АО «НК «КТЖ», «Кызылординское отделение магистральной сети»;
7. Технические условия на автоматизацию технологических процессов, оснащения приборами КИПиА, системой охранной и тревожной сигнализации котельной, б/н от 08.01.2024г., утвержденное главным инженером филиала «Казалы-Темиржолжылу»;
8. Технические условия на электроснабжение №205 от 16.03.2024г., утвержденное главным инженером филиала «Казалы-Темиржолжылу».
9. Технические условия на газоснабжение, отопление и вентиляцию б/н от 08.01.2024г., утвержденное главным инженером филиала «Казалы-Темиржолжылу».
10. Технический паспорт котельной с инвентарным номером №234Н/00256.
11. Письмо об источнике финансирования №03-05/2137 от 08.10.2024г., выданное руководителем КГУ «Управление энергетики и жилищно-коммунального хозяйства Кызылординской области».
12. Письмо о сроке начало строительно-монтажных работ №06-05/2213 от 16.10.2024г., выданное руководителем КГУ «Управление энергетики и жилищно-коммунального хозяйства Кызылординской области»;
13. Технический отчет об инженерно-геодезических изысканиях, выполненный ТОО КБ «МунайГаз Инжиниринг»;
14. Технический отчет об инженерно-геологических изысканиях, выполненный ТОО КБ «МунайГаз Инжиниринг» в апреле 2024г.

Характеристика площадки строительства

Площадка расположена по ул. Я. Михайлюк уч. №2-б к. Айтеке би Казалинской район Кызылординской области.

Природно-климатические условия района строительства:

- климатический подрайон - IVГ
- вес снегового покрова - 80 кг/м²
- скоростной напор ветра - 56 кг/м²
- температура наиболее холодных суток - 27,3 градусов С
- температура наиболее холодной пятидневки -23,44 градусов С
- сейсмичность района составляет 6 баллов.

Рельеф

В геоморфологическом отношении участок работ относится к I надпойменной террасе р. Сырдарья, сложен аллювиальными отложениями верхнечетвертично-современного возраста (аQIII-IV) и техногенными отложениями современного возраста (tQIV). Рельеф участка относительно ровная. Высотная отметка поверхности земли изменяется 64,93-65,33 м.

Физико-механические свойства грунтов

В пределах литологического разреза участка работ по номенклатурному виду выделен 3 (три) инженерно-геологических элемента:

1. Инженерно-геологический элемент - супесь темно коричневая, тугопластичной консистенции, низкопористая, с пятнами ожелезнения, с включениями корней растений, мелкими прослоями песка и суглинка вскрытой мощностью 0,2-1,0м
2. Инженерно-геологический элемент - суглинок тяжелый пылеватый, тугопластичный консистенции, вскрытой мощностью 3,0-3,1м.
3. Инженерно-геологический элемент - песок мелкий желто-серого цвета насыщенной водой, вскрытой мощностью 2,0-2,1м

Гидрогеологические условия

Подземные воды по замеру на 08 мая 2024 года залегают на глубине 4,4-4,5 м от поверхности земли, т.е. на отметке 60,43-60,83м. Предполагаемый максимальный уровень подземных вод, с учетом амплитуды колебания уровня подземных вод, влияния оросительных сетей во время поливов(июнь-август), паводков период: первый-конец февраля начало марта и второй конец марта начало апреля, а также атмосферных осадков, возможен от поверхности земли на глубине 3,5м.

Архитектурно-строительная часть.

Конструктивные решения

Фундамент под котельную представляет монолитную плиту из бетона кл.С12/15, W8, F100 размерами 24,0х36,0м. Толщина плиты 0,4м. Армирование плиты стержнями А400 и А240 по ГОСТ 34028-2016. Под фундамент разработана подбетонка из бетона кл. С8/10 ,W8, F100 толщ.=100 мм. Отметка 0.000 ровна 66,15 по ГП. Для устройства котельной предусмотрены закладные детали. Фундамент под дымовую трубу размерами 2,4х2,4м из бетона кл. С12/15, W8, F100. Армирование стержнями А400 по ГОСТ 34028-2016. Под фм-1 разработана подбетонка из бетона кл. С8/10 толщ.- 100 мм. К фундаменту примыкает железобетонный приямок глубиной до 0.5м, армированный сеткой из проволоки Ø5Вр1 по ГОСТ 23279-2012.

Поддерживающие конструкции дымовых труб изготавливаются поставщиком оборудования.

Блочно-модульная котельная БМК-40,0 Г (далее по тексту - котельная) с четырьмя водогрейными котлами ВВ-10000 для теплоснабжения жилых домов в к.Айтеке би поставляется от завода изготовителя Буран-Бойлер.

Организационно-технологическая схема строительства

До начала строительства осуществить комплекс мероприятий по организационно-технологической подготовке к строительству в соответствии со СН РК 1.03-00-2022 «Строительное производство. Организация строительства предприятий, зданий и сооружений».

Приказ о назначении ответственного производителя работ;

Приказ о назначении ответственных лиц за:

- а) содержание в исправном состоянии грузозахватных приспособлений и тары;
- б) охрану труда и технику безопасности на объекте;
- г) сохранность кабельных трасс и коммуникаций;
- д) безопасное производство работ и перемещение грузов грузоподъемными механизмами;
- е) пожарную безопасность на объекте и выполнение санитарных норм; Обеспечить объект необходимой производственной документацией:
 - а) акт о передаче геодезической разбивочной основы;
 - в) общий журнал работ, составленный по форме (приложение Е) СНиП РК 1.03-06-2012*;

г) журнал авторского надзора;

д) специальные журналы по отдельным видам работ;

е) журнал регистрации вводного инструктажа на рабочем месте;

ж) журнал осмотра грузозахватных приспособлений и тары.

з) оформление разрешений на производство работ;

Обеспечение стройплощадки электроснабжением, водоснабжением, связью и помещениями бытового обслуживания строительных рабочих и ИТР;

Временное водоснабжение предусматривается от существующей водопроводной сети с получением соответствующих технических условий (представляет заказчик).

Временное электроснабжение предусматривается от существующих сетей с получением соответствующих технических условий (представляет заказчик) или от проектируемой КППГ.

Производство строительного-монтажных работ должно осуществляться в соответствии с ППР РК "ППБ—ОБ—86, ГОСТ 12.2.013-87 "Правила пожарной безопасности при производстве сварочных и других огневых работ"; ГОСТ 12.1.013.003-83.

Площадки строительства должны быть обустроены средствами безопасности - комплексами оборудования и устройств, включая спасательные, сигнальные, противопожарные и другие средства безопасности, обеспечивающие безопасность обслуживающего персонала при производстве работ.

для временных зданий необходимо обеспечить противопожарные меры:

- в офисных зданиях установить датчики обнаружения огня;

- обеспечить круглосуточную (24-х часовую) охрану объекта;

- обеспечить временные здания и сооружения первичными средствами

пожаротушения.

Первичные средства пожаротушения должны содержаться в исправном состоянии и размещаться в местах, обеспечивающих удобный доступ к ним.

Началу строительства предшествует подготовительный период (0,3 месяца), когда сооружаются первоочередные постоянные объекты используемые на период

строительства и временные здания и сооружения используемые для тех же целей.

Строительная площадка должна быть ограждена в соответствии с требованиями СН РК 1.03.05-2011; СП РК 1.03-106-2012 «Охрана труда и техника безопасности в строительстве».

В подготовительный период выполняются:

- организация отвода атмосферных вод из котлованов при производстве земляных работ.
- определение границ опасных зон и устройство ограничений. В соответствии с требованиями СН РК 1.03.05-2011; СП РК 1.03-106-2012 «Охрана труда и техника безопасности в строительстве».
- устройство временных сетей водоснабжения и электроснабжения.
- строительство временных санитарно-бытовых и складских зданий и сооружений, необходимых для развёртывания строительства;
- Прокладка временных коммуникаций, сетей наружного освещения территории строительства.
- Снос существующей котельной

Временные здания и сооружения рекомендуется расположить отдельным городком, вне зоны действия монтажного крана.

Водоснабжение объекта в период проведения строительных работ предусмотрено для производственных (в т. ч. мытье колес автотранспорта, выезжающего со стройплощадки), противопожарных и санитарно-питьевых нужд.

Строительные отходы складываются на строительной площадке с последующим вывозом за пределы строительной площадки.

Вывоз мусора на горполигон должна производиться согласно договора на вывоз ТБО и крупногабаритного мусора с мусоровывозящей организацией.

Все сборные бетонные, железобетонные конструкции, металлические и прочие материалы готовятся на стороне, на подсобно-вспомогательных предприятиях и предприятиях строительной индустрии и доставляется к месту производства работ в готовом, максимально-укрупнённом и удобном для монтажа виде.

Доставка строительных материалов, изделий и готовых конструкций с предприятий строительной индустрии, карьеров и баз предусматривается автотранспортом и спецмашинами для готовых конструкций.

Разработка грунта котлованов выполняется экскаватором «обратная лопата» емкостью ковша 0,5 м³.

Основным монтажным краном (для монтажа котельной) предусматривается автомобильный кран Q=25 т. При монтаже конструкций предусматривается использовать типовую монтажную оснастку (двух- четырёхветвевые стропы, расчалки, канаты и т.п.) позволяющую осуществлять подъём, выверку, временное крепление элементов.

Складирование сборных же/бетонных конструкций осуществлять на специальные площадки, применяя для этой цели специальные кассеты, пирамиды, упоры, лари и т.д.

Все сыпучие материалы должны доставляться в упакованном виде от производителя по мере необходимости. Из сыпучих строительных материалов на территории строительной площадки предусматривается временно складироваться только щебень, песок и оптимальная смесь, необходимый для приготовления бетона в небольших объемах.

Для нужд строительства в первую очередь максимально используются постоянные автодороги, а также, в зависимости от конкретных условий строительства, прокладываются при необходимости временные дороги.

По мере развития строительного-монтажных работ схема движения автотранспорта пересматривается. При трассировке дорог следует соблюдать минимальные расстояния: между дорогой и складом 0,5-1 м; между дорогой и подкрановыми путями 6,5-12,5 м; между

дорогой и забором не менее 1,5 м.

При движении панелевозов и других крупногабаритных машин с радиусом, равным 12 м, ширина проезда 3,5 м недостаточна, поэтому проезды в пределах кривых необходимо уширять до 5 м. В местах стоянок транспортных средств подразгрузкой при ширине проезжей части 3,5 м следует уширить дорогу за счет создания дополнительной площадки шириной 3 м и длиной 30-40 м.

Скорость движения автотранспорта вблизи мест производства работ не должна превышать 10 км/ч на прямых участках и 5 км/ч на поворотах.

Грунтовые дороги, испытывающие большие нагрузки, укрепляют гравием, шлаком, щебнем и т.п. толщиной не менее 30,0 см.

Временные сети водопровода, электроснабжения, прокладывают по кратчайшему пути с минимальными расходами труда и материалов, но с обеспечением надёжного и бесперебойного снабжения в подготовительный период.

Хранение хим. материалов, кислородных баллонов, карбида кальция, взрывчатых веществ и других подсобных материалов производится в специальных складах с соблюдением для них правил хранения (рекомендуется по возможности использовать существующие здания).

Вагончики расположены не далее 15 м от дороги и проезда за пределы опасной зоны работы монтажного крана.

Снабжение стройплощадки сжатым воздухом осуществляется от передвижного компрессора.

Снабжение кислородом предусмотрено в баллонах.

Все погрузо-разгрузочные работы, монтаж конструкции, подача бетонной смеси, раствора, стройматериалов осуществляется кранами.

Основные методы производства строительно-монтажных работ

Производство земляных работ

Земляные работы должны осуществляться специализированными организациями или специальными подразделениями общестроительных трестов.

Все виды выемок (котлованы, траншеи) должны быть ограждены от стока поверхностных вод.

Производство земляных работ разрешается строго после геодезической разбивки сооружений и постановки соответствующих разбивочных знаков.

В процессе производства земляных работ строительная организация должна обеспечивать сохранность всех разбивочных и геодезических знаков и при повреждении немедленно их восстанавливать.

Основной объем работ по выемке грунта из котлованов и траншей рекомендуется производить экскаватором с обратной лопатой с ковшом емкостью 0,5 м³.

При выявлении грунтовых условий отличных от приведенных в проекте, необходимо выполнить согласование авторского надзора (АН).

Обратная засыпка грунта траншей производится бульдозером. Уплотнение грунта при обратной засыпке производится малогабаритными катками и пневмотрамбовками. При производстве земляных работ следует строго руководствоваться соответствующими главами СП РК 5.01-101-2013 "Земляные сооружения, основания и фундаменты".

Возведение монолитных конструкций

Бетонные и железобетонные работы производятся в соответствии с рабочими чертежами сооружений и конструкций, проектом производства работ, с учетом СН РК 5.03-07-2013 «Несущие и ограждающие конструкции»

- СП РК 5.03-107-2013 «Несущие и ограждающие конструкции».

Транспортирование и укладка бетонной смеси в конструкции должна осуществляться

методами, исключая промежуточные повторные перегрузки, для чего следует применять:

- устройства (эстакады), обеспечивающие возможность подъезда самосвалов непосредственно к бетонируемым конструкциям или приемным бункерам, питающим бетононасосы или транспортеры;
 - краны для подачи бетонной смеси в контейнерах или бадах большой емкости.
- Необходимо широко применять инвентарные многократно оборачиваемые опалубки. Арматура железобетонных конструкций должна изготавливаться и монтироваться в полном соответствии с рабочими чертежами.

До укладки бетонной смеси должны быть проверены и оформлены двусторонними актами все скрытые работы и правильность установки опалубки.

Перед укладкой бетонной смеси необходимо основание конструкций тщательно очистить от мусора, грязи, битума, масел, снега и льда.

Укладка бетонной смеси с высоты должна производиться с учетом необходимых мер, исключающих расслоение бетона.

Бетонирование должно сопровождаться непрерывным наблюдением за состоянием опалубки.

Бетон, уложенный в жаркую, солнечную погоду должен немедленно укрываться. Во время дождя бетонируемый участок должен быть защищен от попадания воды в бетонную смесь.

Уплотнение укладываемой бетонной смеси производить вибраторами (поверхностными и внутренними).

Состав мероприятий по уходу за бетоном, порядок и сроки их проведения и контроля за их выполнением, последовательность и сроки распалубки конструкций должны устанавливаться в каждом конкретном случае строительной лабораторией и утверждаться техническим руководством строительства.

Способы производства бетонных и железобетонных работ в зимнее время определяются проектом производства работ и должны обеспечиваться получением в заданные сроки бетона проектной прочности, морозостойкости, водонепроницаемости и других свойств, указанных в проекте конструкций.

Монтаж котельной

Перед началом монтажа котельной необходимо произвести демонтаж транспортных креплений.

Котельную установить на подготовленную ровную площадку-фундамент.

Строительство фундаментов производить при положительных температурах (зона ответственности Заказчика).

При производстве строительных и монтажных работ руководствоваться требованиями СН РК 5.01-02-2013, а также специальным проектом производства работ, разрабатываемым строительной организацией с учетом условий местности.

Бетон фундаментов – М200.

Поверхность фундамента обработать битумным праймером.

Произвести последовательную стыковку блоков котельной (для К, состоящих из 2-х и более блоков) на месте установки с предварительной установкой оборудования (согласно технологической схеме).

Проверить правильность стыковки технологических трубопроводов (по тепловой схеме).

Произвести герметизацию стыков помещения с установкой декоративных элементов (для К, состоящих из 2-х и более блоков).

Проверить на герметичность технологические трубопроводы.

Произвести монтаж кабельных каналов и расключение электрооборудования с последующей проверкой согласно прилагаемым схемам.

Произвести подключение внутривозвездочных сетей.
Произвести монтаж дымовой трубы.
Произвести предварительную регулировку приборов автоматики.
Произвести запуск котельной и окончательную настройку режимов работы систем котельной установки.
Работы, перечисленные выполняются сервисной службой компании «Буран Бойлер» или её авторизованными представителями.

Выполнить строительство здания котельной, согласно проекта по маркам АР, КМ, КЖ.

Выполнить фундаменты под оборудование, технологические проемы согласно «Задания строителям» от раздела ТМ.

Выполнить дренажные каналы, отверстия, согласно «Задания строителям» от раздела ВК.

Произвести монтаж оборудования и трубопроводов согласно разделам проекта ТМ, ВК, ГСВ.

Проверить на герметичность технологические трубопроводы.

Произвести монтаж кабельных каналов и расключение электрооборудования с последующей проверкой согласно прилагаемым схемам по разделам ЭМ и АК.

Произвести подключение внутривозвездочных сетей.

Произвести монтаж дымовых труб.

Произвести предварительную регулировку приборов автоматики.

Произвести запуск котельной и окончательную настройку режимов работы систем котельной установки.

Прокладка полиэтиленовых труб

Перед укладкой трубы из полиэтилена должны подвергаться тщательному осмотру с целью обнаружения трещин, подрезов рисок и других механических повреждений глубиной более 5% толщины стенок.

Количество раскладываемых вдоль траншей труб определяется сменной выработкой. Сварные плети сбрасывать в траншеи не допускается. Для уменьшения напряжений в напорном трубопроводе, вызываемых температурными изменениями следует предусмотреть укладку трубопровода холодной водой перед засыпкой.

Монтаж узлов в колодцах производится одновременно с прокладкой трубопровода.

Присоединение трубопровода к фланцам, предварительно установленным и прикрепленным к днищу или стенкам колодца металлических фасонных частей и арматуры (без затяжек болтов), следует производить перед засыпкой защитного слоя.

Окончательная затяжка болтов производится непосредственно перед гидравлическим испытанием.

Монтаж водопроводных и канализационных сетей, трубозаготовительные работы и сварка стеклопластиковых труб выполняется согласно требованиям СНиП РК 4.01.05-2002 «Инструкция по проектированию и монтажу сетей водоснабжения и канализации из пластмассовых труб».

Перед укладкой трубы из полиэтилена должны подвергаться тщательному осмотру с целью обнаружения трещин, подрезов рисок и других механических повреждений глубиной более 5% толщины стенок.

При обнаружении дефектов трубы отбраковываются. Овальность полиэтиленовых труб при укладке сетей не должна превышать 0,020 диаметра трубы.

Монтаж узлов в колодцах должен производиться одновременно с прокладкой трубопровода.

Присоединение пластмассового трубопровода к фланцам, предварительно установленным и прикрепленным к днищу или стенкам колодца металлических

фасонных частей и арматуры (без затяжек болтов, следует производить перед засыпкой защитного слоя).

Окончательная затяжка болтов производится непосредственно перед гидравлическим испытанием.

Монтаж водопроводных и канализационных сетей, трубозаготовительные работы и сварка полиэтиленовых труб выполняются согласно требований СН478-80 «Инструкция по проектированию и монтажу сетей водоснабжения и канализации из пластмассовых труб».

Монтаж стальных труб.

Стальные трубопроводы.

Последовательность работ:

Сварка труб в звенья длиной до 20 м. на участке сварочных работ.

Доставка звеньев труб к местам монтажа

Сварка звеньев труб в плите на бровке траншей

Опускание плети труб с помощью трубоукладчика в подготовленную траншею.

Обратная засыпка пазух с подбивкой грунта на половину вертикального диаметра с присыпкой труб в соответствии с требованиями СНиП 3.05.04-85*.

Места для осмотра стыков оставить открытыми

Испытание (гидравлическое) труб на прочность и герметичность.

Засыпка трубопроводов.

Необходимо строгое выполнение гидроизоляционных работ в соответствии с проектом.

К сварке стыков стальных трубопроводов допускаются сварщики при наличии документов на право производства сварочных работ.

Мероприятия по производству работ в зимнее время.

При производстве бетонных работ в зимнее время следует руководствоваться правилами СН РК 1.03.05-2011; СП РК 1.03-106-2012 «Охрана труда и техника безопасности в строительстве».

Зимние условия бетонирования считаются при среднесуточной температуре наружного воздуха не выше 5 °С или минимальной температуре в течение суток ниже 0 °С.

В зимних условиях выбор добавок и расчет их количества осуществляется так же, как в летнее время.

Возведение монолитных железобетонных конструкций может быть осуществлено, как правило, с использованием нескольких способов зимнего бетонирования. Выбор способа следует производить, исходя из требований минимальных величин трудоемкости и энергоемкости, стоимости и продолжительности работ, а также с учетом местных условий (температуры наружного воздуха, объемов работ, наличия специального оборудования, электрических мощностей и т.п.).

Перспективными являются комбинированные способы зимнего бетонирования, которые представляют собой сочетание двух или более традиционных способов, например, термос + применение бетонов с противоморозными добавками, электропрогрев или обогрев в греющей опалубке бетонов, содержащих противоморозные добавки, электрообработка бетона в тепляках и др.

При доставке бетонной смеси автобетоносмесителями производят предварительный разогрев смеси на poste разогрева с последующей загрузкой автобетоносмесителя разогретой смесью.

Мероприятия по технике безопасности

При производстве работ необходимо руководствоваться правилами СН РК 1.03-00-2022 «Строительное производство. Организация строительства предприятий, зданий и сооружений» и СН РК 1.03.05-2011; СП РК 1.03-106-2012

«Охрана труда и техника безопасности в строительстве», а также действующими на строительстве инструкциями по охране труда и технике безопасности, правилами электро и пожарной безопасности и производственной санитарии.

При производстве строительно-монтажных работ следует строго соблюдать правила устройства и безопасной эксплуатации грузоподъемных механизмов(кранов) утвержденных Госгортехнадзором, также техники безопасности, утвержденных органами государственного надзора и соответствующими министерствами, и ведомствами с Госстроем Казахстана.

Генеральный подрядчик обязан с участием заказчика и субподрядных организаций разработать и утвердить мероприятия по технике безопасности и производственной санитарии, обязательные для всех организаций, участвующих в строительстве.

К строительно-монтажным работам разрешается приступать только при наличии проекта производства работ, в котором должны быть разработаны все мероприятия по обеспечению техники безопасности и производственной санитарии. Этот проект должен быть согласован со службами техники безопасности строительно-монтажных организаций.

Расположение постоянных и временных тротуарных путей, сетей электроснабжения, механизмов, временных сооружений, площадок для временного складирования стройматериалов должны строго соответствовать указанному в проектах производства работ.

На территории строительства должны быть установлены указатели проездов и проходов. Опасные зоны следует ограждать либо выставлять на их границах предупредительные сигналы, видимые в дневное и ночное время.

Все работы должны проводиться в строгом соблюдении норм и правил по технике безопасности и промсанитарии, при этом должно быть обеспечено:

- устройство ограждений к строительным машинам, механизмам и оборудованию;
- устройство ограждений и безопасных переходов через траншеи, колодцы и трубопроводы на территории строительства;
- устройство заземления электроустановок машин и механизмов;
- установка ограждений у опасных мест электрооборудования, электросетей, кабелей и т.д.;
- устройство приспособлений (амортизаторы, тяги и т.д.) против вредного воздействия на здоровье работающих общей и местной вибрации;
- увеличение естественного освещения на рабочих местах;
- оборудование аптечек первой медицинской помощи;
- места для курения;
- противопожарные посты.

Рабочие места и проходы к ним должны быть ограждены временными ограждениями высотой 1.1м в соответствии с требованиями ГОСТ 12.4.059-89 и инструкцией "Порядок использования временных ограждений".

Рабочие места в зависимости от условий вида работ и принятой технологии должны быть обеспечены согласно комплектам, соответствующих их назначению, средствами технологической оснастки и средствами коллективной защиты, а также средствами связи

и сигнализации.

В тёмное время суток ограждения дополняются световыми сигналами.

Установка крана (экскаватора) вблизи котлованов и траншей с неукрепленными откосами производится на расстоянии одного метра от края призмы обрушения соответствующей данному грунту. Следует уделять особое внимание работе стреловых механизмов, расположенных в непосредственной близости один от другого, во избежание столкновения их стрел. Все мероприятия, относящиеся к работе монтажных механизмов, в каждом конкретном случае должны быть согласованы со всеми участниками строительства, службами техники безопасности, а также инспекцией Гостехнадзора.

Производить монтажные работы на высоте, в открытых местах, при силе ветра 6 баллов (скорость ветра 9,9 – 12,4 м/сек) запрещается.

Скорость движения автотранспорта у строительных объектов не должна превышать 10 км/час, а на поворотах и в рабочих зонах – 5 км/час.

Мероприятия по охране труда

Инструкции по охране труда должны быть выданы работникам на руки или вывешены на рабочих местах, или организовано их хранение в известных и доступных для работников местах, СН РК 1.03.05-2011; СП РК 1.03-106-2012 «Охрана труда и техника безопасности в строительстве», Закон РК № 493-1 "Об охране труда в РК" от 4.12.1999г.

Основными опасными и вредными производственными факторами, характерными для производственных процессов являются:

движущиеся машины, механизмы, открытые подвижные элементы производственного оборудования, перемещаемые изделия, заготовки, материалы;

повышенная загазованность воздуха рабочей зоны, особенно в местах производства сварочных работ, горячейковки, гибки, пайки и др.;

повышенные уровни шума на рабочих местах при рихтовке, клепке, обрубке, зачистке сварных швов, особенно на полых изделиях с применением пневматического инструмента;

повышенные уровни вибрации при работе ручным пневмоинструментом;

повышенные или пониженные температуры воздуха рабочей зоны;

острые кромки, заусенцы, шероховатость поверхностей обрабатываемых заготовок и др.

К опасным производственным факторам при сварочных работах относятся также;

воздействие электрического тока;

искры, брызги и выбросы расплавленного металла и шлака; опасность взрыва баллонов и систем, находящихся под давлением;

движущиеся механизмы и изделия;

Охрана труда при выполнении электросварочных работ должна отвечать требованиям безопасности при электросварочных работах ГОСТ 12.3.003.

Безопасность производственных процессов должна обеспечиваться:

выбором технологических процессов и режимов работы;

выбором исходных материалов, заготовок и полуфабрикатов;

выбором производственного оборудования, его размещением и организацией рабочих мест;

организацией труда, особенно для работников виброопасных профессий;

профессиональным отбором и обучением работающих;

применением средств индивидуальной защиты;

включением требований безопасности в нормативную и технологическую документацию.

Снижение опасности возникновения пожаров и взрывов при электродуговой сварке и кислородно-ацетиленовой резке металлов должно достигаться:

Согласованием производства сварочных работ с пожарной охраной;

Недопущением сварочных работ на свежоокрашенных изделиях до полного высыхания краски, на находящихся под давлением или заполненных горючими или токсичными материалами сосудах, аппаратах, трубопроводах;

Надлежащей подготовкой мест производства сварочных работ с очисткой их в радиусе не менее 5 м от легковоспламеняющихся материалов и др.

Санитарно-эпидемиологические требования

Работодатель обеспечивает рабочих санитарно-бытовыми условиями на период строительства в соответствии Санитарных правил "Санитарно-эпидемиологические требования к условиям труда и бытового обслуживания при строительстве, реконструкции, ремонте и вводе, эксплуатации объектов строительства" №49 от 16.06.2021г. При невозможности соблюдения предельно-допустимых уровней и концентраций вредных производственных факторов на рабочих местах работодатель обеспечивает работников средствами индивидуальной защиты и руководствуется принципом "защита временем".

1. Подъездные пути, проезды и пешеходные дорожки, участки, прилегающие к санитарно-бытовым и административным помещениям, покрываются щебнем или имеют твердое покрытие.

2. Для строительных площадок и участков работ предусматривается общее равномерное освещение. Искусственное освещение строительных площадок, строительных и монтажных работ внутри зданий предусматривается в соответствии с документами государственной системы санитарно-эпидемиологического нормирования.

3. Строительная площадка в ходе строительства своевременно очищается от строительного мусора, в зимнее время от снега, в теплое время года поливается.

4. Строительные материалы и конструкции поступают на объект в готовом для использования виде. При их подготовке к работе в условиях строительной площадки (приготовление смесей и растворов, резка материалов и конструкций и другие) предусматриваются помещения, оснащенные средствами механизации, специальным оборудованием и системами местной вытяжной вентиляции.

5. Рабочим и инженерно-техническому персоналу выдается специальная одежда, специальная обувь и другие средства индивидуальной защиты в соответствии с порядком и нормами обеспечения работников специальной одеждой, специальной обувью и другими средствами индивидуальной и коллективной защиты, санитарно-бытовыми помещениями и устройствами, за счет средств работодателя.

6. Работодатель организует надлежащий уход за средствами индивидуальной защиты и их хранение, своевременно осуществляет химчистку, стирку, ремонт, дегазацию, дезактивацию, обезвреживание и обеспыливание специальной одежды, специальной обуви и других средств индивидуальной защиты, устраиваются сушилки и камеры для обеспыливания для специальной одежды и обуви.

7. На строительной площадке устраиваются временные стационарные или передвижные санитарно-бытовые помещения с учетом климатогеографических особенностей района ведения работ. В случае невозможности устройства их на территории строительной площадки, они размещаются за ее пределами в радиусе не далее 50 м.

8. На каждой строительной площадке предоставляется и обеспечивается следующее обслуживание в зависимости от числа работающих и продолжительности работ: санитарные и умывальные помещения, помещения для переодевания, хранения и сушки

одежды, помещения для принятия пищи и для укрытия людей при перерывах в работе по причине неблагоприятных погодных условий.

9. На всех участках и в бытовых помещениях оборудуются аптечки первой помощи.

10. Работающие обеспечиваются горячим питанием. Содержание и эксплуатация столовых предусматривается в соответствии с документами государственной системы санитарно-эпидемиологического нормирования.

Допускается организация питания путем доставки пищи из базовой столовой к месту работ с раздачей и приемом пищи в специально выделенном помещении. На специально выделенное помещение и раздаточный пункт оформляется санитарно-эпидемиологическое заключение в соответствии с документами государственной системы санитарно-эпидемиологического нормирования в соответствии с пунктом 6 статьи 144 Кодекса.

Требование на период ограничения и карантина

1. Объекты и организации строительства работают согласно графику работы, обеспечивающему бесперебойное функционирование производства в соответствии с технологическим процессом.

2. Доставка работников на предприятие и с предприятия осуществляется на личном, служебном или общественном транспорте при соблюдении масочного режима и заполняемости не более посадочных мест.

3. Водитель транспортного средства обеспечивается антисептиком для обработки рук и средствами индивидуальной защиты (медицинские (тканевые) маски и перчатки, средства защиты для глаз и (или) защитные экраны), с обязательной их сменой с требуемой частотой.

4. Проводится дезинфекция салона автомобильного транспорта перед каждым рейсом с последующим проветриванием.

5. Вход и выход работников осуществляется при одномоментном открытии всех дверей в автобусе (микроавтобусе).

6. Допускаются в салон пассажиры в медицинских (тканевых) масках в количестве, не превышающем посадочных мест.

7. В случае, если работники проживают в общежитиях, в том числе мобильных, на территории строительной площадки и (или) промышленного предприятия, соблюдаются необходимые санитарно-эпидемиологические требования и меры безопасности в целях предупреждения заражения инфекционными и паразитарными заболеваниями, в том числе коронавирусной инфекцией.

8. Обработка рук осуществляется средствами, предназначенными для этих целей (в том числе с помощью установленных дозаторов), или дезинфицирующими салфетками и с установлением контроля за соблюдением этой гигиенической процедуры.

9. Осуществляется проверка работников при входе бесконтактной термометрией и на наличие симптомов респираторных заболеваний, для исключения допуска к работе лиц с симптомами острой респираторной вирусной инфекции и гриппа, а для лиц с симптомами, не исключающими коронавирусную инфекцию (сухой кашель, повышенная температура, затруднение дыхания, одышка) обеспечивается изоляция и немедленное информирование медицинской организации.

Медицинское обслуживание на объектах предусматривает:

1) наличие медицинского пункта (здравпункта) с изолятором на средних и крупных предприятиях, постоянное присутствие медицинского персонала для обеспечения осмотра сотрудников, нуждающихся в медицинской помощи, в том числе имеющих симптомы не исключающие коронавирусную инфекцию;

2) обеззараживание воздуха медицинских пунктов (здравпунктов) и мест массового скопления людей с использованием кварцевых, бактерицидных ламп и (или) рециркуляторов воздуха, согласно прилагаемой инструкции. Использование кварцевых ламп осуществляется при строгом соблюдении правил, в отсутствие людей, с проветриванием помещений. Использование рециркуляторов воздуха допускается в присутствии людей;

3) обеспечение медицинских пунктов (здравпунктов) необходимым медицинским оборудованием и медицинскими изделиями (термометрами, шпателями, медицинскими масками и другие);

4) обеспечение медицинских работников медицинского пункта (здравпункта) средствами индивидуальной защиты и средствами дезинфекции.

До начала рабочего процесса предусматривается:

1) проведение инструктажа среди работников о необходимости соблюдения правил личной (общественной) гигиены, а также отслеживание их неукоснительного соблюдения;

2) использование медицинских (тканевых) масок и (или) респираторов в течение рабочего дня с условием их своевременной смены;

3) наличие антисептиков на рабочих местах, неснижаемого запаса дезинфицирующих, моющих и антисептических средств на каждом объекте;

4) проверка работников в начале рабочего дня бесконтактной термометрией;

5) ежедневное проведение мониторинга выхода на работу;

6) максимальное использование автоматизации технологических процессов для внедрения бесконтактной работы на объекте;

7) наличие разрывов между постоянными рабочими местами не менее 2 метров (при возможности технологического процесса);

8) исключение работы участков с большим скоплением работников (при возможности пересмотреть технологию рабочего процесса);

9) влажная уборка производственных и бытовых помещений с дезинфекцией средствами вирулицидного действия не менее 2 раз в смену с обязательной дезинфекцией дверных ручек, выключателей, поручней, перил, контактных поверхностей (столов, стульев работников, оргтехники), мест общего пользования (гардеробные, комнаты приема пищи, отдыха, санузлы);

10) бесперебойная работа вентиляционных систем и систем кондиционирования воздуха с проведением профилактического осмотра, ремонта, в том числе замена фильтров, дезинфекции воздуховодов), обеспечивает соблюдение режима проветривания.

Питание и отдых на объектах предусматривает:

1) организацию приема пищи в строго установленных местах, исключающих одновременный прием пищи и скопление работников из разных производственных участков. Не исключается доставка еды в зоны приема пищи (столовые) при цехах (участках) с обеспечением всех необходимых санитарных норм;

2) соблюдение расстояния между столами не менее 2 метров и рассадки не более 2 рабочих за одним стандартным столом либо в шахматном порядке за столами, рассчитанными на более 4 посадочных мест;

3) использование одноразовой посуды с последующим ее сбором и удалением;

4) при использовании многоразовой посуды – обработка посуды в специальных моечных машинах при температуре не ниже 65 градусов Цельсия либо ручным способом при той же температуре с применением моющих и дезинфицирующих средств после каждого использования;

5) оказание услуг персоналом столовых (продавцы, повара, официанты, кассиры и другие сотрудники, имеющие непосредственный контакт с продуктами питания) в медицинских (тканевых) масок (смена масок не реже 1 раза в 2 часа);

6) закрепление на пищеблоках и объектах торговли, предприятия ответственного лица за инструктаж, своевременную смену средств защиты, снабжение и отслеживание необходимого запаса дезинфицирующих, моющих и антисептических средств, ведение журнала по периодичности проведения инструктажа, смены средств защиты и пополнения запасов дезинфицирующих средств;

7) количество одновременно обслуживаемых посетителей не превышает 5 человек с соблюдением дистанцирования;

8) проведение проветривания и влажной уборки помещений с применением дезинфицирующих средств путем протирания дезинфицирующими салфетками (или

растворами дезинфицирующих средств) ручек дверей, поручней, столов, спинок стульев (подлокотников кресел), раковин для мытья рук при входе в обеденный зал (столовую), витрин самообслуживания по окончании рабочей смены (или не реже, чем через 6 часов);

9) проведением усиленного дезинфекционного режима – обработка столов, стульев каждый час специальными дезинфекционными средствами.

Мероприятия по пожарной безопасности

Противопожарные мероприятия должны быть решены в соответствии с требованиями «Правила пожарной безопасности», утвержденные приказом МЧС от 21.02.2022 года №55.

- До начала строительства на строительной площадке сносятся все строения и сооружения, находящиеся в противопожарных разрывах.

- При строительстве зданий и сооружений в проекте производства работ предусматриваются мероприятия по пожарной безопасности на всех этапах строительства.

- Производственные, складские и вспомогательные здания и сооружения на территории строительства располагаются в соответствии с утвержденным в установленном порядке генеральным планом, разработанным в составе проекта организации строительства.

- На территории строительства площадью 5 га и более предусматриваются не менее двух въездов с противоположных сторон площадки. Дороги обеспечиваются покрытием, пригодным для проезда пожарных автомашин в любое время года. Ширина ворот для въезда предусматривается не менее 4 м.

У въезда на строительную площадку устанавливаются (вывешиваются) планы с нанесенными строящимися и вспомогательными зданиями и сооружениями, въездами, подъездами, водоисточниками, средствами пожаротушения и связи.

- Площадь, занятая под открытые склады горючих материалов, а также под производственные, складские и вспомогательные строения из горючих материалов, очищается от сухой травы, бурьяна, коры и щепы.

- Не допускается проживание людей на территории строительства, в строящихся и временных бытовых зданиях.

- Строящиеся здания, временные сооружения, а также подсобные помещения обеспечиваются первичными средствами пожаротушения в соответствии с минимальным перечнем необходимых первичных средств пожаротушения для строящихся и реконструируемых зданий, сооружений и подсобных помещений, приведенным в [приложении 11](#) к настоящим Правилам.

- Горючие жидкости хранятся в отдельно стоящих строениях из негорючих материалов, оборудованных вентиляцией, а также в изолированных помещениях у наружной стены с оконными проемами и самостоятельным эвакуационным выходом.

- Работы с пожароопасными веществами и полимерными материалами, производятся только с письменного разрешения лиц, обеспечивающих противопожарное состояние строительства.

- Варку и разогрев изоляционных и битумных мастик осуществляют в специальных исправных котлах с плотно закрывающимися крышками из негорючих материалов. Котлы заполняются не более 3/4 их вместимости. В котел загружается сухой наполнитель.

- При установке битумного котла на открытом воздухе над ним устраивается навес из негорючих материалов. Около варочного котла предусматривается комплект противопожарных средств (огнетушители, лопаты и сухой песок). Место для варки и разогрева мастик и битумов обносят валом высотой не более 0,3 м. Топочное отверстие котла оборудуют откидным козырьком из негорючего материала. Не допускается оставлять без присмотра котлы, в которых разогреваются битумные составы.

- Сварочные и другие огневые работы, связанные с применением открытого огня, выполняются в соответствии с положениями настоящего раздела.

- Проведение сварочных и других огневых работ осуществляется лицами, прошедшими в установленном порядке пожарно-технический минимум и сдавшими зачеты по знанию требований правил пожарной безопасности.

- Проведение огневых работ без получения письменного разрешения руководителя объекта на строительных площадках и местах, безопасных в пожарном отношении, осуществляется только специалистами соответствующей квалификации, прошедшие в установленном порядке пожарно-технический минимум и сдавшие зачеты по знанию требований правил пожарной безопасности. Список специалистов, допущенных к самостоятельному проведению огневых работ без получения письменного разрешения, утверждается руководителем объекта.

- Для отопления мобильных (инвентарных) зданий используются паровые и водяные калориферы, а также электронагреватели заводского изготовления.

- Сушка одежды и обуви производится в специально приспособленных для этих целей помещениях, зданиях или сооружениях с центральным водяным отоплением либо с применением водяных калориферов.

- На объекте должна быть обеспечена безопасность людей при пожаре, а также разработаны инструкции о мерах пожарной безопасности для каждого взрывопожароопасного и пожароопасного участка.

Мероприятия по охране окружающей среды и экологической безопасности

Охрана окружающей природной среды заключается в предотвращении загрязнения атмосферного воздуха и недопустимости уничтожения плодородного слоя и растительности. Сохранение окружающей природной среды обеспечивается за счет ряда мероприятий, которые предусматривают:

- Предварительную срезку растительного грунта при рытье котлованов и использовании его в дальнейшем для благоустройства и озеленения территории или вывоз грунта для использования его при рекультивации земель.

- Бережное отношение к воде, своевременное устранение утечек, вызванных неисправностью или несовершенством сантехнической запорной арматуры.

- Применение машин и механизмов электроприводом для уменьшения загрязнения воздуха выхлопными газами двигателей внутреннего сгорания и дизелей.

- Использование специального транспорта для доставки сыпучих и жидких грузов, битумовозов, избегая применения на строительной площадке битумоварочных котлов.

- Постоянное увлажнение временных грунтовых дорог в целях уменьшения запыленности воздуха при движении транспорта.

- Сохранение многолетних декоративных растений, попадающих в зону строительства. Не рекомендуется срезать грунт на приствольном участке в радиусе 3-х метров или засыпать грунтом корневую шейку ствола.

- Очищение производственных и бытовых стоков, образующихся на строительной площадке.

- Устройство временных подъездных путей и автомобильных дорог с учетом требований по предотвращению повреждений древесно-кустарниковой растительности и сельскохозяйственных угодий.

- Для уборки строительного мусора со стройплощадки предусматривается закрытые желоба, ящики или контейнеры.

На строительной площадке допускается установить биотуалет. По мере накопления жидкие бытовые отходы будут вывозиться ассенизационными машинами и сбрасываться в городскую канализацию по согласованию с СЭУ. Производственные сточные воды, образуемые в результате мытья колес рекомендуется очищать в специальном отстойнике и возвращать на мойку колес по замкнутому оборотному циклу.

Образующиеся отходы предусматривается хранить в специально отведенном месте на территории стройплощадки и вывозится генподрядчиком по договору с мусоровывозящей организацией.

С целью уменьшения негативного воздействия на окружающую среду на период строительства предусматривается осуществить целый комплекс природоохранных мероприятий:

- поддержание чистоты и порядка на строительной площадке;
- применение технически исправных строительных механизмов; вывоз мусора в специально отведенные места;
- укрывание мусора при перевозке автотранспортом;

планируется организовать сбор и временное хранение бытовых отходов на специально обустроенной площадке и осуществлять своевременный вывоз отходов в места захоронения или утилизации; расстановка работающих механизмов на строительной площадке с учетом взаимного звукоограждения и естественных преград; содержание в надлежащем состоянии и осуществление профилактического ремонта механизмов;

- не допускать утечек воды из системы водоснабжения;
- мытьё колес автотранспорта производить водой технического качества с использованием системы оборотного водоснабжения;
- заключить договор с мусоровывозящей организацией на вывоз строительного мусора и ТБО.

В целях исключения загрязнения компонентов природной среды отходами производства должны предусматриваться следующие мероприятия:

- организация ликвидации отходов производства в соответствии с санитарными нормами и правилами РК;
- организация мест сбора и безопасного хранения не утилизируемых отходов в маркированных контейнерах, мест их промежуточного хранения на используемой территории, транспортировки до места постоянного хранения;
- организация сбора и сдачи промотходов категории вторичных ресурсов на специализированные предприятия по переработке;
- предназначенные для удаления отходы должны храниться с учетом требований по предотвращению загрязнения окружающей среды;
- линейные бригады сварщиков должны быть оснащены контейнерами для сбора обрезков труб, упаковок изоляционных муфт, огарков электродов и т.д.;
- сбор и утилизация образующихся при строительстве производственных отходов (железобетонные изделия, металлолом, обрезки труб, стружка, остатки изоляции и пр.).

Мероприятия по контролю качества

Земляные работы и земляные сооружения

Строго соблюдать положения и основные требования по контролю качества выполнения земляных работ, устройству оснований и возведению земляных сооружений, содержащиеся в СП РК 5.01-101-2013 "Земляные сооружения, основания и фундаменты".

Также с учетом требований СП РК 1.03.103-2013 «Геодезические работы в строительстве», а также специальных требований по производству земляных работ, учитывающих специфику возведения конкретных зданий и сооружений различного назначения.

При выполнении проверки данного вида работ следует установить надежность закрепления: разбивочных знаков-столбиков, определяющих положение осей сооружений в плане, реперов (не менее двух у каждого отдельного здания), а также обноски и перенесения на нее осей зданий и сооружений.

В ходе проверки должно быть учтено расположение в пределах котлованов, траншей и вблизи них эксплуатируемых коммуникаций и подземных сооружений. Особое внимание обратить на сохранность существующих зданий, сооружений (заборов) и сетей при устройстве откосов котлованов и траншей. Земляные работы в близи охранных зон существующих и сооружений выполняются по согласованию с эксплуатирующими эти сооружения организациями.

Откосы выдержать согласно СН РК 1.03.05-2011 «Охрана труда и техника безопасности в строительстве пункт 12.11. Наибольшую крутизну откосов временных выемок, устраиваемых без креплений в нескальных грунтах вышеуровня подземных вод (с учетом капиллярного поднятия воды) или в грунтах, осушенных с помощью искусственного водопонижения, следует принимать с учетом глубины выемки согласно данным, приведенным в таблице.

Виды грунтов	Наибольшая крутизна откоса при глубине выемки, м, не более		
	1,5	3	5
Насыпные неслежавшиеся	1:0,67	1:1	1:1,25
Песчаные и гравийные	1:0,5	1:1	1:1
Супеси	1:0,25	1:0,67	1:0,85
Суглинки	1:0	1:0,5	1:0,75
Глины	1:0	1:0,25	1:0,5
Лессовые	1:0	1:0,5	1:0,5

Примечания

- 1 Крутизна откоса — отношение высоты откоса к заложению.
- 2 При напластовании различных видов грунта крутизну откосов следует назначать по наиболее слабому виду грунта.
- 3 К неслежавшимся насыпным грунтам относятся грунты с давностью отсыпки до двух лет для песчаных и до пяти лет — для пылевато-глинистых грунтов.

В зависимости от условий строительства и принятых проектных решений по устройству оснований следует проконтролировать выполнение мероприятий и сооружений и защите оснований в ходе производства работ.

Выполнение земляных работ и возведение земляных сооружений должно осуществляться с систематическим и своевременным испытанием грунтов в требуемом объеме на соответствующих технологических этапах, согласно требованиям СНиП и стандартов.

Устройство бетонных и железобетонных конструкций

При возведении монолитных бетонных и железобетонных конструкций проверка качества выполнения работ должна осуществляться также с учетом требований других нормативных документов и стандартов.

- В основу положений настоящего раздела положены требования СН РК 5.03-07-2013 «Несущие и ограждающие конструкции» СП РК 5.03-107-2013 «Несущие и ограждающие конструкции», а также требования других нормативных документов (стандартов, инструкций и руководств), регламентирующих правила контроля данного вида работ.

Особое внимание проверяющие должны обращать на технологию и последовательность выполнения работ в целом и отдельных технологических операций.

Сварка монтажных соединений строительных конструкций

Строгое соблюдение требований, содержащиеся в СН РК 5.03-07-2013 «Несущие и ограждающие конструкции»

- СП РК 5.03-107-2013 «Несущие и ограждающие конструкции», ГОСТ 10922-75 "Арматурные изделия и закладные детали сварные для железобетонных конструкций. Технические требования и методы испытаний" и ГОСТ 14098-2014 "Соединения сварные арматуры и закладных изделий железобетонных конструкций. Типы, конструкция и размеры".

При проверке качества сварных монтажных соединений необходимо установить, что руководство сварочными работами осуществляется лицом, имеющим документ о специальной подготовке в области сварочных работ, а квалификация сварщиков соответствует характеру (параметрам) выполняемых сварных соединений, удостоверенная согласно Правилам аттестации сварщиков.

Проверяющие качество сварных монтажных соединений должны удостовериться, что применяемые сварочные материалы (покрытые электроды, сварочные проволоки сплошного сечения, плавленные флюсы) соответствуют требованиям стандартов на них и указаниям в проекте.

При наличии соответствующего требования в проекте производства сварочных работ или технологической документации на монтажную сварку конструкций необходимо установить выполнение сварки пробных стыковых образцов из используемых на монтаже марок сталей соответствующей толщины в том же пространственном положении, что и при выполнении монтажных операций.

Проверяющему надлежит убедиться, что механические испытания стыкового сварного соединения пробных образцов произведены в объемах, согласно требованиям, ГОСТ 10922-75 и ГОСТ 6996-66.

Исполнительная документация

В процессе строительства исполнители работ обязаны составлять исполнительную документацию, отражающую фактическое исполнение проектных решений и фактическое положение сооружений и их элементов, на всех стадиях производства по мере завершения определенных этапов работ.

Обязательность составления, содержание и формы конкретных исполнительных документов устанавливается требованиями СН РК 1.03-00-2011* «Строительное производство. Организация строительства предприятий, зданий и сооружений», других действующих нормативных документов, договора, проекта, а также при необходимости указаниями представителей органов государственного контроля и надзора.

К исполнительной документации относятся:

- акты приемки геодезической разбивочной основы; исполнительные схемы расположения зданий (сооружений) на местности (посадки здания);
 - исполнительные чертежи и профили инженерных сетей и подземных сооружений;
 - исполнительные генпланы объектов производственного назначения;
 - исполнительные геодезические схемы возведенных конструкций, элементов частей зданий и сооружений;
 - общий журнал работ и специальные журналы работ, журналы входного и операционного контроля качества, заполняемые в течение всего срока производства строительно-монтажных работ;
 - акты освидетельствования скрытых работ;
 - акты промежуточной приемки ответственных конструкций;

- акты приемки инженерных систем с приложением, в случае необходимости, документов о результатах приемочных испытаний;
- акты испытаний и опробования оборудования, систем и технических устройств;
- рабочие чертежи на строительство объекта с надписями о соответствии выполненных в натуре работ этим чертежам (с учетом внесенных в них изменений), сделанными лицами, ответственными за производство строительно-монтажных работ;
- другие документы, отражающие фактическое исполнение проектных решений, по усмотрению участников строительства с учетом его специфики.

Каждый документ, относящийся к исполнительной документации, подписывается составившим его должностным лицом, несущим ответственность за его достоверность. Документы, фиксирующие оценку соответствия выполненных работ или конструкций, кроме того подписываются лицами, ответственными за ведение этих работ.

Исполнительная документация, оформленная в установленном порядке лицом, осуществляющим строительство, передается застройщику (заказчику) перед приемкой-сдачей работ и объекта. В случаях, установленных действующим законодательством, нормативными документами и решениями местных исполнительных органов отдельные виды документации могут передаваться также государственной архитектурно-строительной инспекции, организациям-держателям геодезических фондов и эксплуатирующим организациям в установленном ими составе и порядке.

Указания по составу, точности, методов и порядке построения геодезической разбивочной основы

Геодезические работы при строительстве должны выполняться в объеме и с точностью, обеспечивающей соответствие геометрических параметров и размещения объектов строительства проекту и требованиям строительных норм и правил и государственных стандартов СП РК 1.03.103-2013 «Геодезические работы в строительстве». К началу производства геодезических работ соответствующие участки строительной площадки должны быть освобождены от строений, подлежащих сносу. Для закладки реперов и знаков, закрепляющих от зданий и сооружений, должны быть подготовлены свободные места.

Для измерения линий и углов должны быть расчищены полосы шириной не менее 1 м.

Геодезическую разбивочную основу надлежит создавать на стройплощадке в виде развитой сети закрепленных знаками пунктов определяющих положение объектов в плоскости.

Работы по построению на местности разбивочной основы выполнить по схеме, составляемой в соответствии с генпланом объекта. К схеме должны быть приложены каталоги координат и отметок.

Геодезическую разбивочную основу для определения положения объекта в плане создавать в виде:

- а) строительной сетки продольных и поперечных сетей, определяющих положение на местности основных зданий и их габариты для строительства групп зданий и сооружений;
- б) красных линий продольных и поперечных осей – для строительства отдельных зданий;
- в) полигон тахеометрических и теодолитных ходов вдоль трассы и осей этих сооружений – для строительства дорог, инженерных коммуникаций.

Разбивочную основу для определения положения объекта по высоте создавать в

виде замкнутых полигонов или отдельных нивелирных ходов так, чтобы отметки были получены не менее, чем от двух реперов геосети.

Построение разбивочной основы выполнить с учетом:

обеспечение увязки в плане и по высоте;

обеспечение сохранности и устойчивости знаков, закрепляющих пункты;

возможности использования геодезической основы в процессе эксплуатации

объекта его расширения.

Постоянные знаки, используемые как опорные должны защищаться надёжными оградками.

Заказчик обязан не менее чем за 10 дней до начала строительства передать генподрядчику техническую документацию на геодезическую разбивочную основу для строительства.

Результаты разбивочных работ должны фиксироваться по каждому участку работ и монтажному горизонту на рабочих чертежах.

Геодезической проверке в процессе монтажа подлежат все несущие и ограждающие конструкции зданий или монтажная оснастка, а также подземных коммуникаций.

Контроль положений конструкций в плане осуществлять непосредственным измерением расстояния между осями.

Контроль положения строительных конструкций на высоте выполнять геометрическим нивелированием.

Потребность в рабочих кадрах

Численность работающих на строительстве рассчитывается на основании средней месячной выработки на одного работающего, достигнутой в строительной организации.

Средняя численность работающих на каждый месяц строительства определяется по формуле :

$$P_n = C / n / B = 271\ 235 / 4 / 2000 = 34 \text{ чел.}$$

Где : P_n – среднее число работающих на данный месяц.

C – стоимость СМР на данный месяц по календарному плану

B – среднемесячная выработка на одного работающего, достигнутая в строительной организации.

n – количество месяцев строительства.

Из общего числа работающих удельный вес ИТР составит – 11%

МОП и охрана составляет – 5,1%

Потребность в инвентарных зданиях

Ориентировочная потребность во временных зданиях определяется из годового объема СМР, по существующим нормативам.

Нормативные показатели принимаются на основании «Расчетных нормативов для составления проектов организации строительства».

Расчет потребности гардеробных производится на общее количество рабочих занятых на строительстве. Прочих инвентарных зданий санитарно-бытового назначения – исходя из численности работающих, занятых в наиболее многочисленную смену (рабочих – 70%, а ИТР, МОП и охрана 80%).

Для использования таблиц. Стоимость СМР переведена, от цен 2001 года к ценам 1969г. с учетом индексов 1,18 к ценам 1984г., 1,60 и 1,05 к ценам 1991г, 106,6 к ценам 2001г. От цен 2024 года к ценам 2001 года индекс 3,962.

Стоимость СМР в ценах 2001 года $271\ 235 / 7,068 = 38,38$ млн. тенге

$K = 1,18 * 1,60 * 1,05 * 106,6 = 211,32$ тенге. $38,38 / 211,32 = 0,18$ млн. тенге.

№	Перечень временных зданий и сооружений	Производст. Площ. м ²	Потребность на 1-го работающ.	Мак. кол-во рабочих и ИТР.	Требуемая площ. м ²	Требуемое кол-во, шт.	Типового проекта
	2	3	4	5	6	7	8
	Контора прораба	18	4м2/ ИТР	4	12	1	420-13-1
	Гардеробная и комната отдыха	18	0,5/0,5м2 чел	33	33	2	420-13-1
	Душевая на 8 сеток	25	душ/5 чел	34	-	1	ВД-1
	Здравпункт на 2 пос. мест	6,0	0,2 м2 / чел	34	7,4	-	ВС-1
	Сушильная и хранение одежды	18	0,1/0,1м2	33	6,6	1	420-13-1
	Помещение для приема пищи	39	1м2 на 1чел	34	37	1	ВС-1
	Уборная		1очко/15чел	34		2 очк.	Индив.

Потребность в материально-технических ресурсах

Потребность в электроэнергии, топливе, паре, воде, сжатом воздухе и кислороде для производства строительного-монтажных работ определены по «Расчётным нормативам для составления проектов организации строительства». Часть 1.

Наименование ресурсов	Нормативн показатели на1 млн.тен	Объём СМР млн.тенге	K ₁	K ₂	Необходимое к-во ресурсов
Электроэнергия, Ква	140	0,18	0,80	-	20,16
Топливо, т	44		0,80		6,34
Пар, кг/час	160		0,80	-	23,0 4
Вода, л/сек	0,2		-	0,94	0,03
Сжатый воздух, шт	3,2		-	0,94	0,54
Кислород, м ³	4400		-	0,94	744,5

Для использования таблиц. Стоимость СМР переведена, от цен 2001 года к ценам 1969г. с учетом индексов 1,18 к ценам 1984г., 1,60 и 1,05 к ценам 1991г, 106,6 к ценам 2001г. От цен 2024 года к ценам 2001 года индекс 3,962.

Стоимость СМР в ценах 2001 года $271\ 235/7,068 = 38,38$ млн. тенге
 $K = 1,18 * 1,60 * 1,05 * 106,6 = 211,32$ тенге. $38,38 / 211,32 = 0,18$ млн. тенге.

Потребность в складской площади

Площади складов определена на основании «Расчетных нормативов для составления проектов организации строительства», часть 1.

Для использования таблиц. Стоимость СМР переведена, от цен 2001 года к ценам 1969г. с учетом индексов 1,18 к ценам 1984г., 1,60 и 1,05 к ценам 1991г, 106,6 к ценам 2001г. От цен 2024 года к ценам 2001 года индекс 3,962.

Стоимость СМР в ценах 2001 года $271\ 235/7,068 = 38,38$ млн. тенге

$K = 1,18 * 1,60 * 1,05 * 106,6 = 211,32$ тенге. $38,38 / 211,32 = 0,18$ млн. тенге.

Материалы и изделия	Ед. изм	Нормативн показатели на 1 измер	Объём СМР или кол-во материал	Необходи мая площ. склада м2
1.Закрытыесклады отапливаемые				
Лакокрасочные материалы (неотапливаемые)	м2 на 1млн тенге	24	0,18	4,3
цемент	"	9,1		1,63
известь	"	4,5		0,81
Кабель, провода,	"	29		5,22
2. Навесы	"			
Сталь арматурная	"	2,3	0,18	0,41
Рубероид, плитки облицовочные	"	48		8,64
Столярные изделия	"	13		2,34
Битумная мастика	"	13		2,34

Потребность в основных строительных машинах и механизмах

Потребность в основных строительных машинах и механизмах определена в целом по строительству объекта на основании «Норм потребности в строительных машинах» СН 494-77 и годового объема СМР.

Для использования таблиц. Стоимость СМР переведена, от цен 2001 года к ценам 1969г. с учетом индексов 1,18 к ценам 1984г., 1,60 и 1,05 к ценам 1991г, 106,6 к ценам 2001г. От цен 2022 года к ценам 2001 года индекс 3,962.

Стоимость СМР в ценах 2001 года $271\,235/7,068 = 38,38$ млн. тенге

$K = 1,18 * 1,60 * 1,05 * 106,6 = 211,32$ тенге. $38,38 / 211,32 = 0,18$ млн. тенге.

Наименование машин и механизмов	Ед.изм	Нормативны показатель ед. изм.		Кол-во машин и механизм	Марка механизма
		на 1млн те нге СМР	объём СМР		
1	2	3	4	5	6
Экскаваторы	м ³ /ков ш	0,38		1	Э302/ЭО- 2141
Бульдозеры	шт	1,3		1	Д-271

Кран автомобильн	шт	3,03	0,18 млн. тенге	1	Q – 25 т.
Автогрейдер	шт	0,15		1	ДЗ-99
Автосамосвал	а/тн	6,52		2	КамАЗ
Прицепы				2	Кам АЗ
Автомобили	а/тн	9,26		1	КамАЗ
Автопогрузчики	шт	0,12		1	В – 138
Компрессоры	м3про из	4,84		1	ЗИФ 55

Расчет продолжительности строительства

Определение срока продолжительности строительства выполнено в соответствии с требованиями:

- СН РК 1.03-02-2014 «Продолжительность строительства и задел в строительстве предприятий, зданий и сооружений. Часть II».

- СП РК 1.03-101-2013-1 «Продолжительность строительства и задел в строительстве предприятий, зданий и сооружений. Часть I».

Продолжительность строительства котельной, сметной стоимостью СМР 128,638 млн. тенге в ценах 2022 года, определена в соответствии с СП РК 1.03-101-2013, п. 4.17 общие положения и приложение В.4. Расчетным методом определения продолжительности строительства, объектов не имеющих прямых норм, от объема СМР. Объем СМР определен согласно СП РК 1.03-101-2013.

Для расчета принята зависимость функций $T_n = A_1 C^{A_2}$ и параметры в соответствии с таблицей В.4, применительно по пункту 6 «строительство и промышленность строительных конструкций и деталей:

$$A_1 = 1.5766; A_2 = 0,3435;$$

Стоимость СМР в базовых ценах 2001 года составляет $271,236/7,068=38,38$ млн. тенге.

$$\text{Расчет } T_n = A_1 C^{A_2} = 1,5766 * 38,38^{0,3435} = \mathbf{5,52 \text{ месяцев.}}$$

Так, как здание котельной блочно-модульное заводского изготовления принимаем $K=0,7$.

Тогда, продолжительность строительства составляет $5,52 \times 0,7 = 3,86$ месяца.

Общая продолжительность строительства объекта принята 4,0 месяца.

В том числе подготовительный период (4x15%) - 0,6 месяца

ТЕХНИКО-ЭКОНОМИЧЕСКИЕ ПОКАЗАТЕЛИ

Наименование показателей	Количество
Общая стоимость строительства	2 796 399,075 тыс. тенге
В том числе: СМР	267 395,395 тыс. тенге
Продолжительность строительства	4 мес.
Максимальная численность рабочих	34 чел.


Календарный план строительства.

Наименование объектов и работ (подготовительный период, основной, пусковой и т.д.)	Полная сметная стоимость, тыс. тенге	Стоимость строительно-монтажных работ, тыс. тенге	Распределение объемов работ по периодам (по месяцам, кварталам, годам), тыс. тенге			
			Май 2025г.	Июнь 2025г.	Июль 2025г.	Август 2025г.
1	2	3	4	5	6	7
Строительство котельной (БМЗ)	2 796 399	267 395	66849	133 698	200 546	267 395
Всего:	2 796 399	267 395	66849	133 698	200 546	267 395
Задел в %			25	50	75	100
Количество людей занятых в строительстве			34	34	34	34

Стройгенплан М 1:500

ЭКСПЛИКАЦИЯ ЗДАНИИ И СООРУЖЕНИИ

№	Наименование	Площадь застройки м2	Примечание
1	Контрольно-пропускной пункт	30,4	ПРОЕКТИРУЕМЫЙ
2	Проходная	22,7	СУЩЕСТВУЮЩИЙ КОНСЕРВАЦИЯ
3	Насосная станция II-подъема 901-1-168.88	177,75	ПРОЕКТИРУЕМЫЙ
4	Блок служебных помещений	250,0	СУЩЕСТВУЮЩИЙ
5	Резервуары для воды емкостью 1000м3	910,0	СУЩЕСТВУЮЩИЙ РЕКОНСТРУКЦИЯ
6	Насосная	72,3	СУЩЕСТВУЮЩИЙ КОНСЕРВАЦИЯ
7	Площадка для мусорных контейнеров	5,2	ПРОЕКТИРУЕМЫЙ

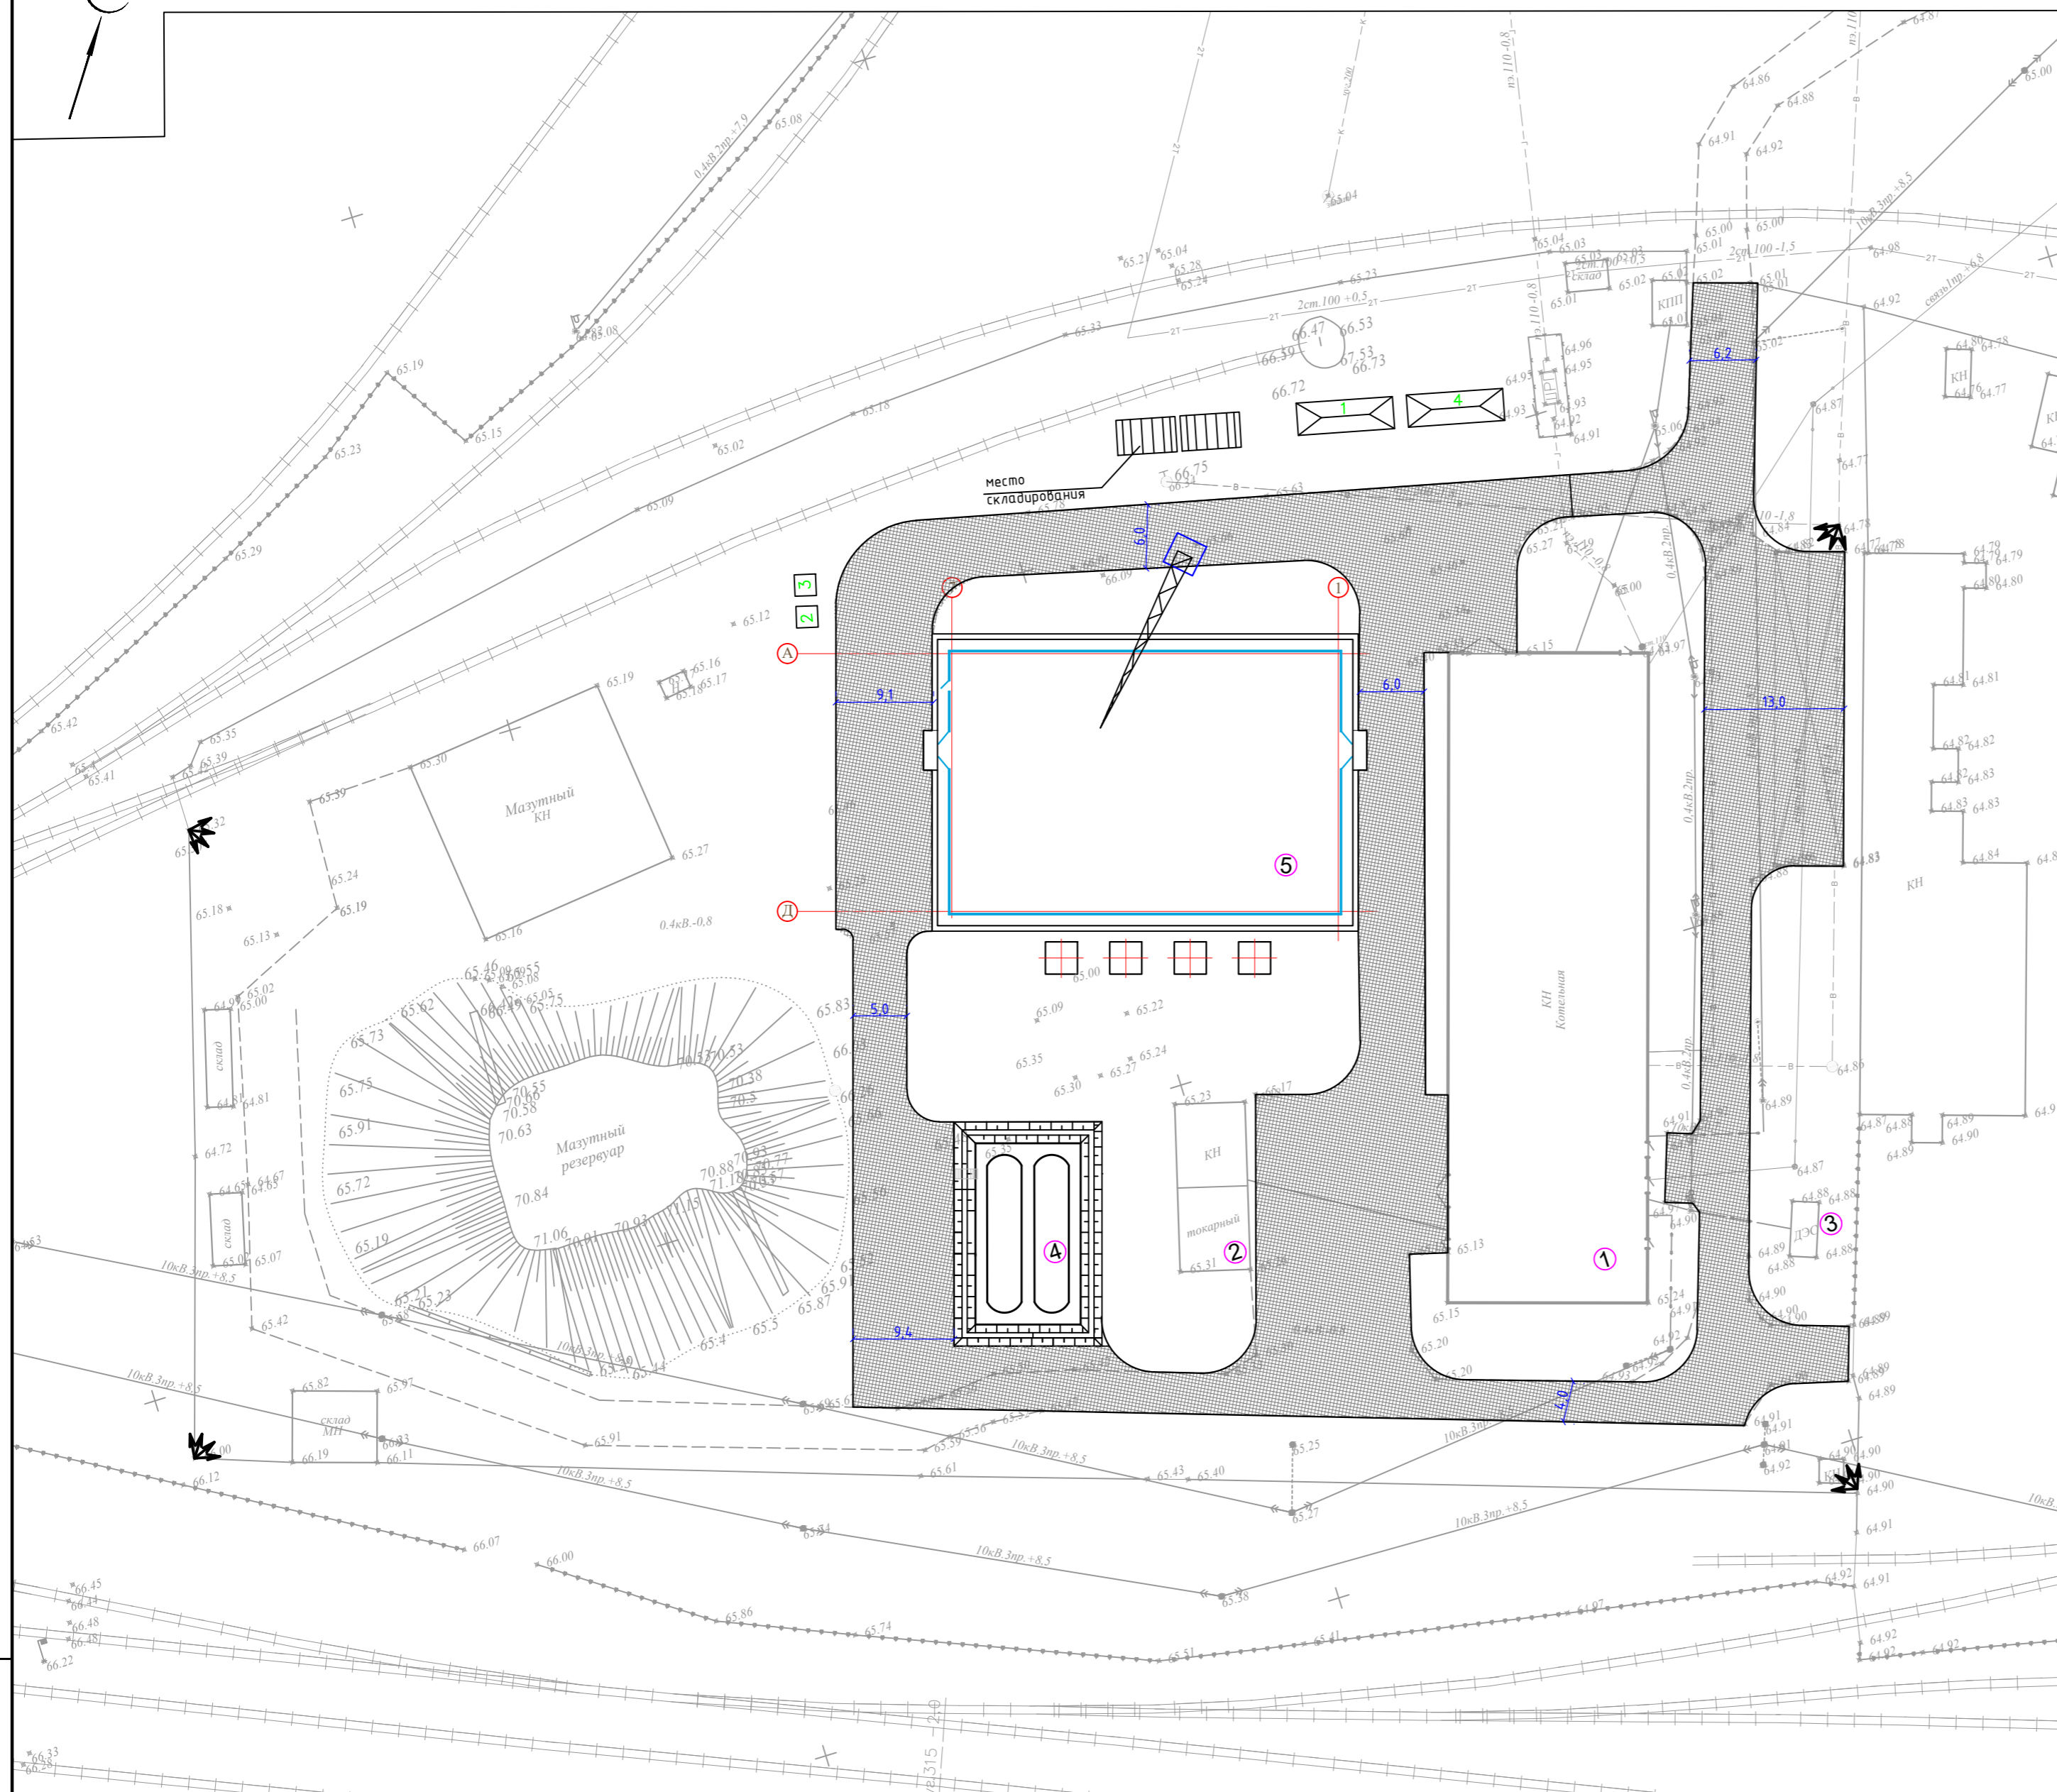

Экспликация временных помещений:

№	наименование помещений	Примечания
1	Кантора прораба	Временные закрытые здания
2	Душевая	Временные закрытые здания
3	Уборная	Надворная уборная
4	Материально технический склад	

Условные обозначения:

- Ограждение временное
- Водопровод
- Дороги постоянные
- Дороги временные
- Прожектор освещения
- Кран автомобильный, до 25 т
вылет стрелы 28м
длина стрелы 47м
- Место складирования

Изм. № подл. Подпись и дата. Взам. инв. №

					Заказ: №08-24 ГП			
					Модернизация и реконструкция котельной филиала «Казалы-Теміржолжылу» ГКП «Кызылордаэнергоцентр» Кызылординская область, Казалинский район, кент Айтеке би			
Изм.	Колуч	Лист	№ док	Подп.	Дата	Стадия	Лист	Листов
						РП		
Исполнил	Кульсумакова					Стройгенплан М 1:500		
Норм. конт.	Отгилеуова					ТОО «КБ Мунай Газ Инжиниринг» г.Кызылорда, 2024		