


План озеленения участка. М 1:500

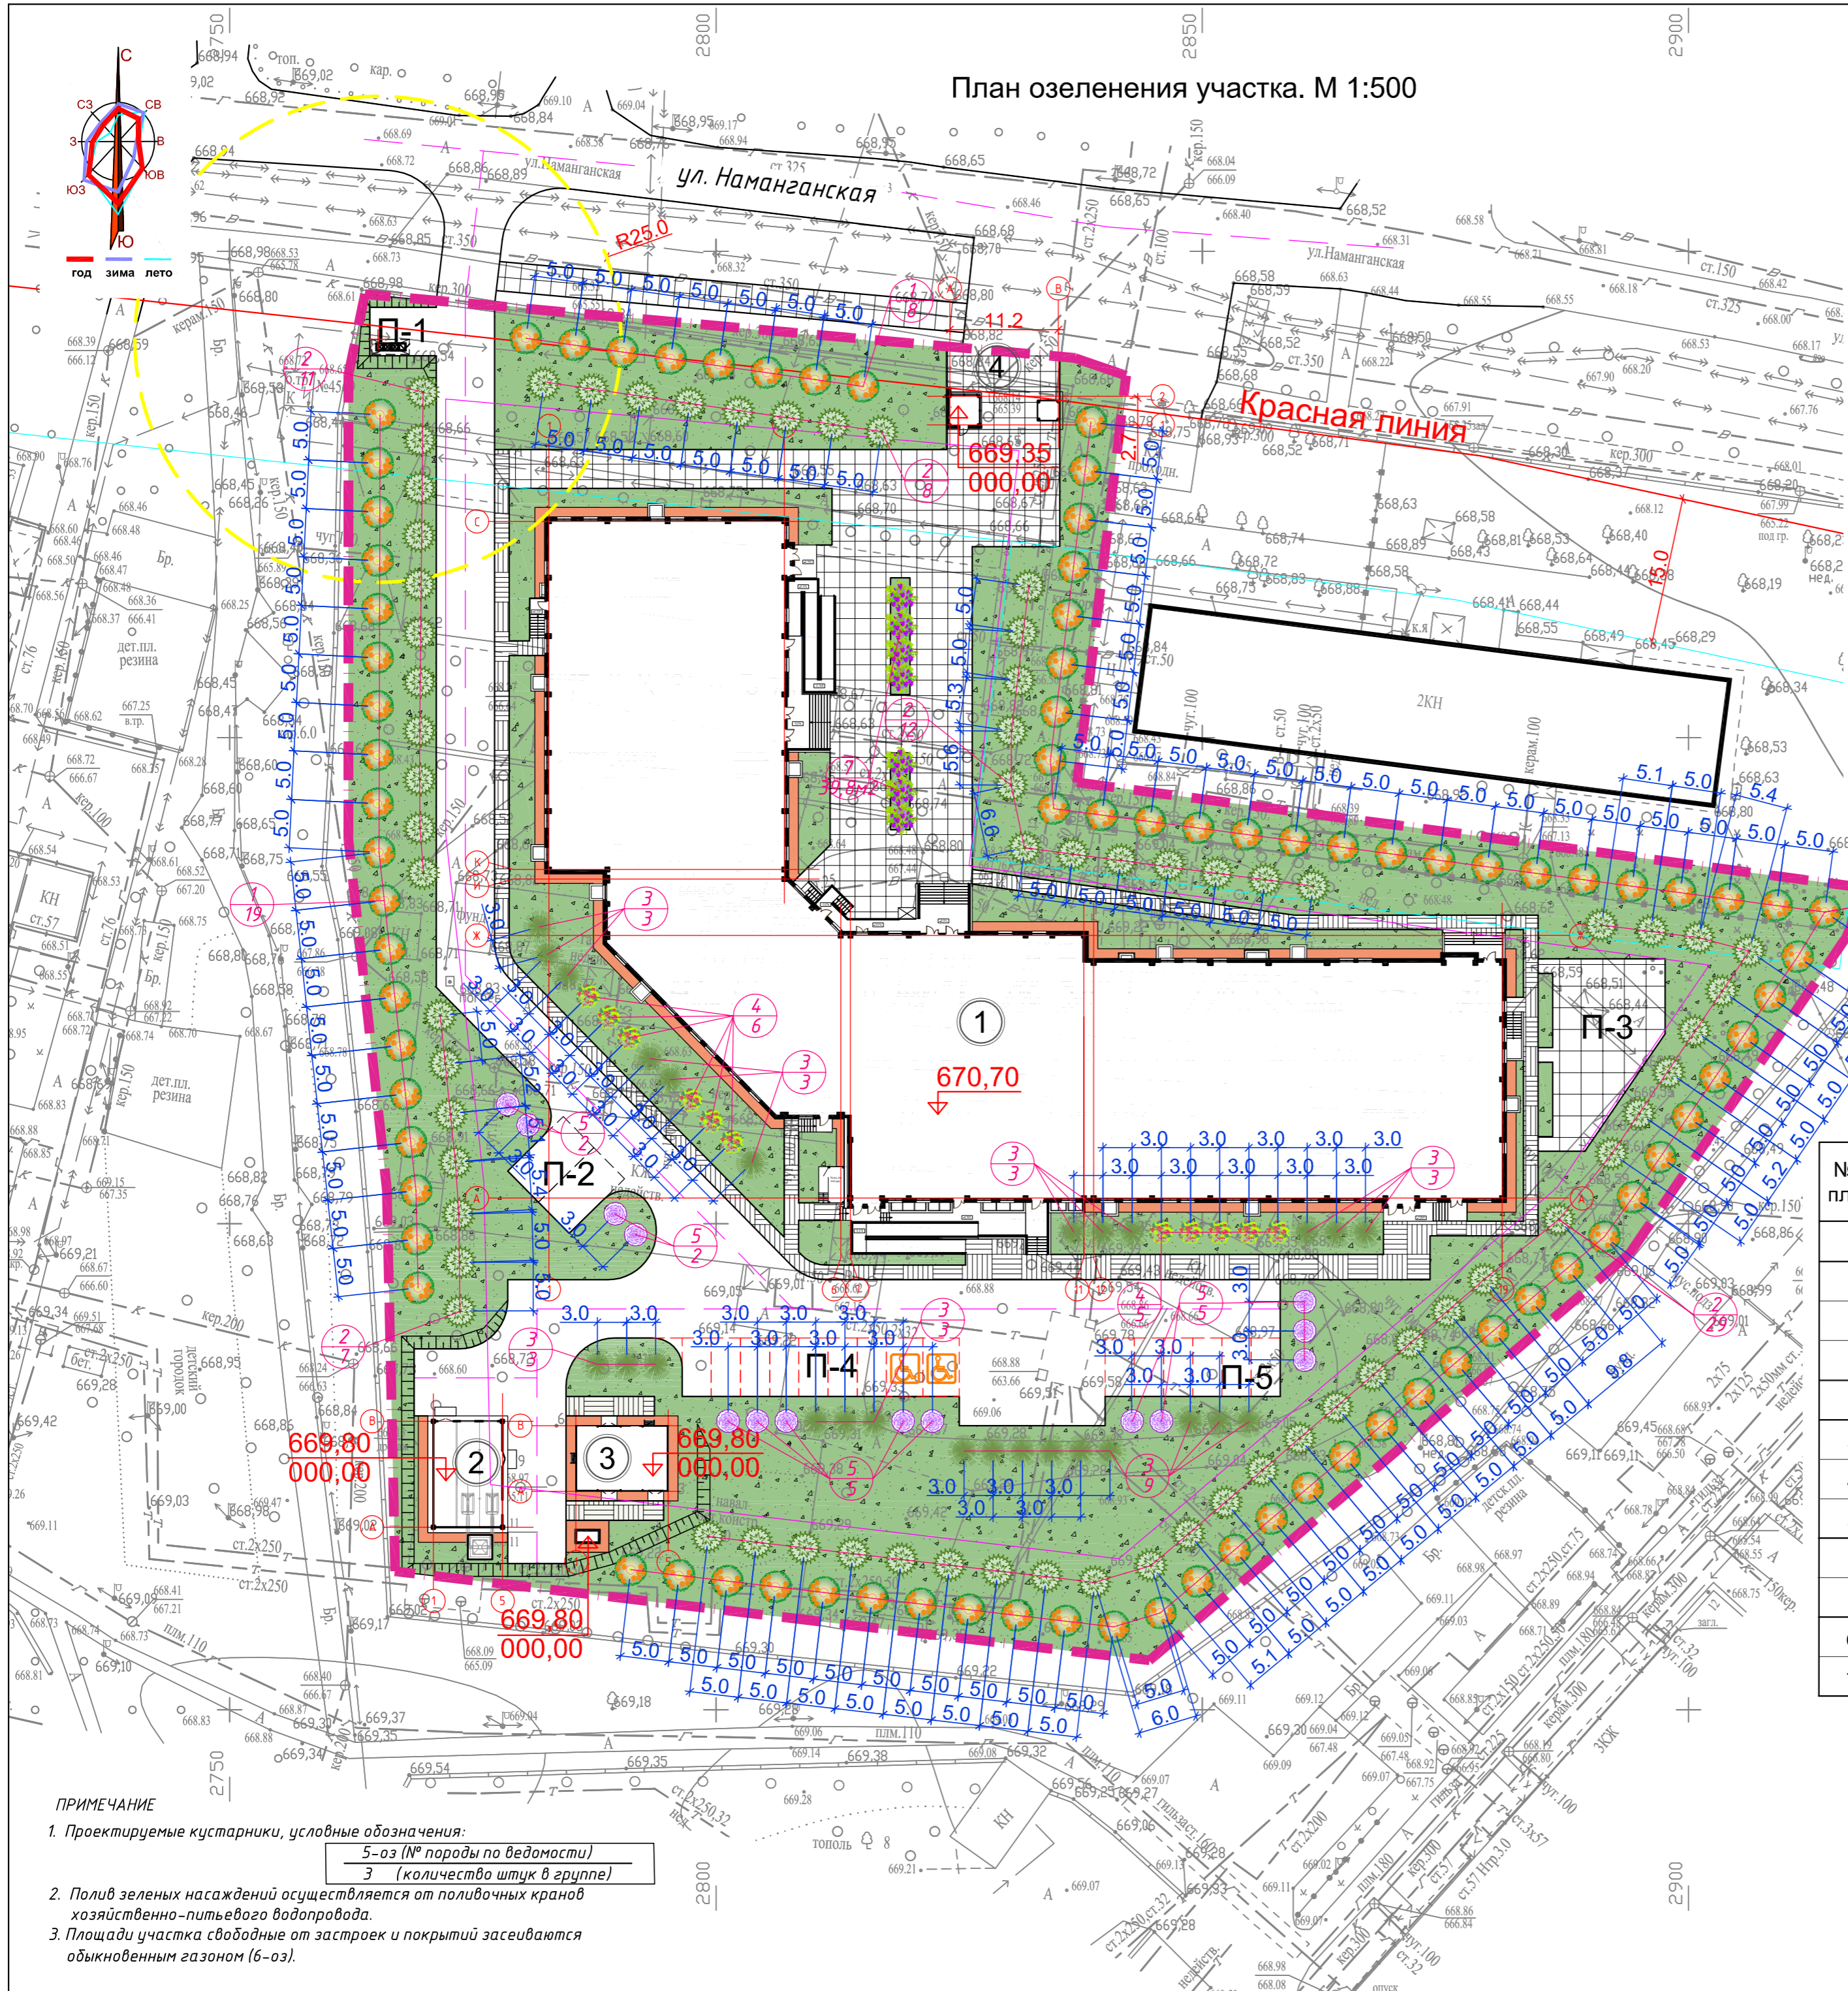

- ПРИМЕЧАНИЕ**
- Проектируемые кустарники, условные обозначения:
5-оз (№ породы по ведомости)
З (количество штук в группе)
 - Полив зеленых насаждений осуществляется от поливочных кранов хозяйственно-питьевого водопровода.
 - Площади участка свободные от застроек и покрытий засеиваются обыкновенным газоном (б-оз).

Ведомость жилых и общественных зданий и сооружений

Номер на плане	Наименование и обозначение	Этажность	Количество			Площадь, м ²				Стр. объем м.3
			зданий	квартир	офисов	застройки		общая		
						здания	всего	здания	всего	
1	Поликлиника на 500 мест	3	1	-	-	3507,6	3507,6	9792,9	9792,9	47769,7
2	Котельная	1	1	-	-	108,35	108,35	75,6	75,6	317,47
3	Трансформаторная подстанция	1	1	-	-	70,15	70,15	-	-	-
4	КПП	1	1	-	-	48,87	48,87	9,53	9,53	273,67
5	Дизель-генераторный агрегат (ДГА)	1	1	-	-	3,07	3,07	-	-	-

Экспликация площадок

№ по плану	Наименование	Площадь (м ²)	Кол-во (шт)
П-1	Площадка ТБО	-/-	1
П-2	Стоянка для амбулаторных автомашин 2м/мест	-/-	1
П-3	Площадка для отдыха	-/-	1
П-4	Временная автостоянка 9 м/мест, в.ч 2 м/мест для МГН	-/-	1
П-5	Временная автостоянка 6 м/мест	-/-	1

Ведомость элементов озеленения

№ на плане	Наименование элемента	размер	ед. изм.	Количество		усл. обозн.	Примечание
				в границах участка	за пределами		
Деревья							
1	Ясень	3-3,5м	шт.	83	-		размер кома 1,3х1,3х0,6м
2	Глицинии	2,5-3м	шт.	67	-		размер кома 1,0х1,0х0,6м
Итого деревьев:				шт.	150		
Кустарники							
3	Жостер слабительный	С7-10ц	шт.	27	-		С10, яма 0,6х0,6х0,6м
4	Кизильник блестящий	С7-10ц	шт.	11	-		С10, яма 0,6х0,6х0,6м
5	Чубушник вечнозеленый	С7-10ц	шт.	14	-		С10, яма 0,6х0,6х0,6м
Итого кустарников:				шт.	52		
Всего деревьев и кустарников:				шт.	202		
6	Газон по грунту		м ²	6680,86	проект.		4 посевной
7	Цветники проект.		м ²	39,8	проект.		

					71-П-14112023 - ГП			
					"Строительство поликлиники на 500 посещений со сносом существующих строений, по адресу: мкр. Алтай-1, Туркисбийский район, г. Алматы"			
Изм.	Кол. уч.	Лист	№ док.	Подп.	Дата	Стадия	Лист	Листов
						РП	11	
ГИП	Жусип Б.М.					Поликлиника на 500 посещений		
ГАП	Амрина А.							
Разработал	Байболатов Д.							
Проверил	Амрина А.					План озеленения участка. М 1:500		
Н.контроль	Жусип Б.					TOO "Engineering Center Ltd" ГСЛ №22008877		