

"Амангелді ауданы әкімдігінің
құрылыш, архитектура және қала
құрылышы бөлімі" коммуналдық
мемлекеттік мекемесі



Коммунальное Государственное
учреждение "Отдел строительства,
архитектуры и градостроительства
акимата Амангельдинского района"

Номер: KZ13VUA01370358

ТЛЕУБАЕВ БАХЫТЖАН НАМЕНОВИЧ

110000, РЕСПУБЛИКА КАЗАХСТАН,
КОСТАНАЙСКАЯ ОБЛАСТЬ,
АМАНГЕЛЬДИНСКИЙ РАЙОН,
ТАСТИНСКИЙ С.О., С.КАРЫНСАЛДЫ,
УЛИЦА 5 Апреля, дом № 197



СОГЛАСОВАНИЕ ЭСКИЗА (ЭСКИЗНОГО ПРОЕКТА)

Коммунальное Государственное учреждение "Отдел строительства, архитектуры и градостроительства акимата Амангельдинского района" рассмотрев Ваше заявление от 31.01.2025 KZ12SEP01181721 на согласование эскиза (эскизного проекта), согласовывает эскиз (эскизный проект).

Дата согласования: 03.02.2025

Руководитель

Койшыгулов Нурлан Молдашович

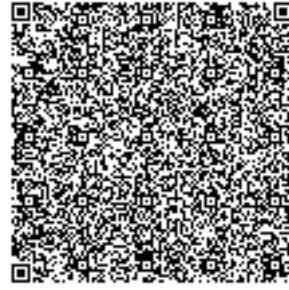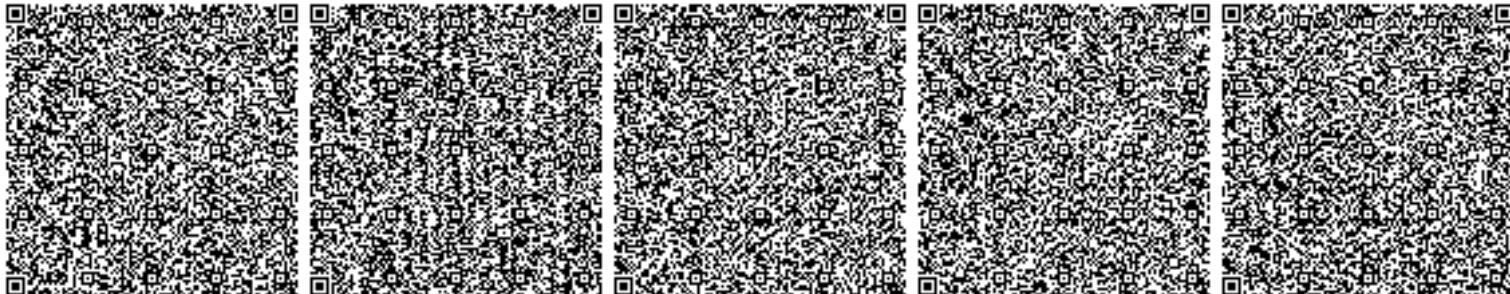



ТОО "KAZARCO"
ГСЛ №21000662

ЭСКИЗНЫЙ ПРОЕКТ

Проект переоборудования склада зерна с устройством
триерного блока для очистки зерна от примесей

КГУ "ОТДЕЛ СТРОИТЕЛЬСТВА,
АРХИТЕКТУРЫ И ГРАДОСТРОИТЕЛЬСТВА
АКИМАТА АМАНГЕЛЬДИНСКОГО
РАЙОНА" _____ Н. Койшегулов

ТОО «KAZARCO»
Z10H0M2, Республика Казахстан,
г. Нур-Султан,
район Сарыарка, пр. Женис, 17 А
тел.: 8 (7172) 987629
сот.: +7 777 881 9667
Email:kazarchgroup@outlook.com

Проектировщик:
ТОО "KAZARCO"
Директор

Заказчик:
КХ "Намен"
Руководитель



Абилкаламов М. Д.

Тлеубаев Б. Н.

ВЕДОМОСТЬ РАБОЧИХ ЧЕРТЕЖЕЙ ОСНОВНОГО КОМПЛЕКТА

Лист	Наименование	Примечание
1	Общие данные.	
2	Ситуационная схема	
3	План на отм. +0,000	
4	Разрез 1-1. Разрез 2-2	
5	Фасад 1-21 (21-1). Фасад А-Е (Е-А).	

ВЕДОМОСТЬ НОРМАТИВНЫХ ДОКУМЕНТОВ

Обозначение	Наименование	Примечание
РНТП 01-94 / МВД РК	Республиканские нормы технологического проектирования. Определение категорий помещений, зданий и сооружений по взрывопожарной и пожарной опасности.	
СП РК 2.04-01-2017	Строительная климатология.	
СП РК 2.02-101-2014	Пожарная безопасность зданий и сооружений.	
СП РК 3.02-127-2013	Производственные здания	

ОСНОВНЫЕ СТРОИТЕЛЬНЫЕ ПОКАЗАТЕЛИ ЗДАНИЯ

П/п	Наименование	Показатель
1	Площадь застройки, м ²	1690,2
2	Строительный объем, м ³	12676,5
3	Общая площадь здания, м ²	1586,1

Рабочие чертежи разработаны в соответствии с действующими нормами, правилами и стандартами. Технические решения, принятые в рабочих чертежах марки, соответствуют требованиям экологических, санитарно-гигиенических, противопожарных и других действующих норм и правил и обеспечивают безопасную для жизни и здоровья людей эксплуатацию объекта при соблюдении предусмотренных рабочими чертежами мероприятий.

Главный инженер проекта



Абдкадиров

ОБЩИЕ УКАЗАНИЯ

- Основанием для разработки Эскизного проекта служит договор №__ от ___.2024 г. и задание на проектирование (приложение №1 к договору).
- Проектируемое здание находится в Костанайской области, Амангельдинский район, Тастанский сельский округ, село Карынсалды, улица №1, строение 1.
- Согласно СП РК 2.04-01-2017 "Строительная климатология":
 - климатический район - I В
 - расчетная температура наиболее холодной пятидневки минус 33,5 С°.
- Согласно СП РК 2.02-101-2014 "Пожарная безопасность зданий и сооружений":
 - класс функциональной пожарной опасности здания - Ф5.1,
 - степень огнестойкости здания - II,
 - класс конструктивной пожарной опасности здания - СО,
- Проектом предусмотрена установка триерного блока для очистки продовольственного, фуражного зерна и семян зерновых колосовых, зернобобовых, крупяных и масличных культур от короткой и длинной примеси из материала прошедшего предварительную и первичную очистку на воздушно-решетных машинах.

Изм.	Кол.уч.	Лист	№док.	Подпись	Дата	Проект переоборудования склада зерна с устройством триерного блока для очистки зерна от примесей	Стадия	Лист	Листов
ГИП	Абдкадиров						ЭП	1	5
Исполнил	Жакеева						Общие данные		
							ТОО "КазАрКо" г. Астана		


Ситуационная схема



Проектируемый участок

Изм.	Кол.уч.	Лист	№док.	Подпись	Дата	Проект переоборудования склада зерна с устройством триерного блока для очистки зерна от примесей	Стадия	Лист	Листов
							ЭП	2	5
ГИП	Абдакадиров								
Исполнил	Жакеева					Ситуационная схема			ТОО "КазАрКо" г. Астана

План на отм. ± 0.000

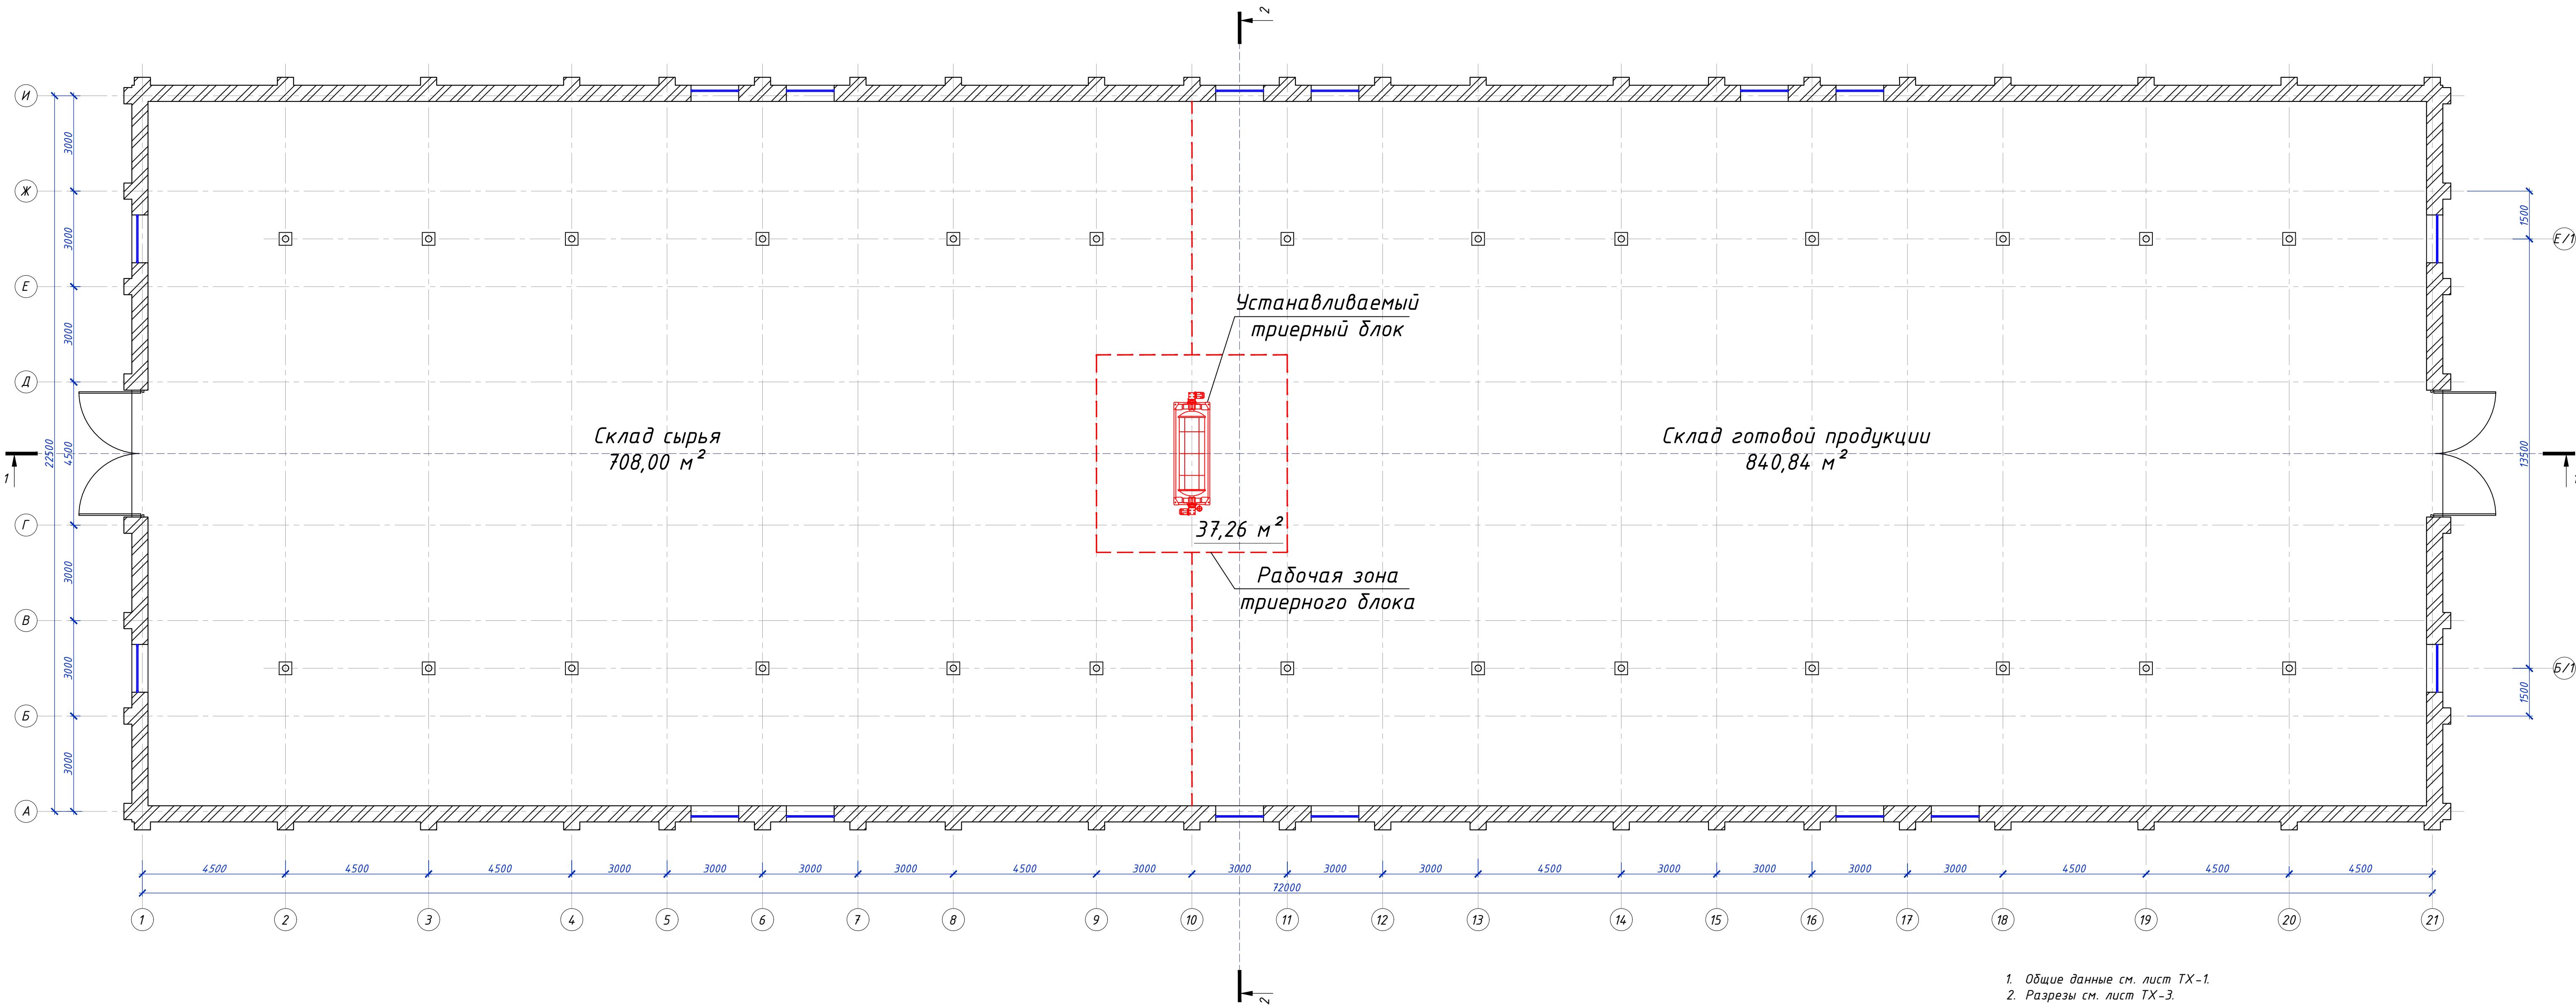


ющие данные см. лист *TX-1*.
Презы см. лист *TX-3*.

И.В.Н подл.	Подпись и дата	БЭМЛИНГН

Кол.уч.	Лист	№док.	Подпись	Дата	Проект переоборудования склада зерна с устройством триерного блока для очистки зерна от примесей	Стадия	Лист	Листов
						ЭП	3	5
Абдакадироб чил	Жакеева				План на отм. +0.000		ТОО "КазАрКо" г. Астана	


Разрез 1-1

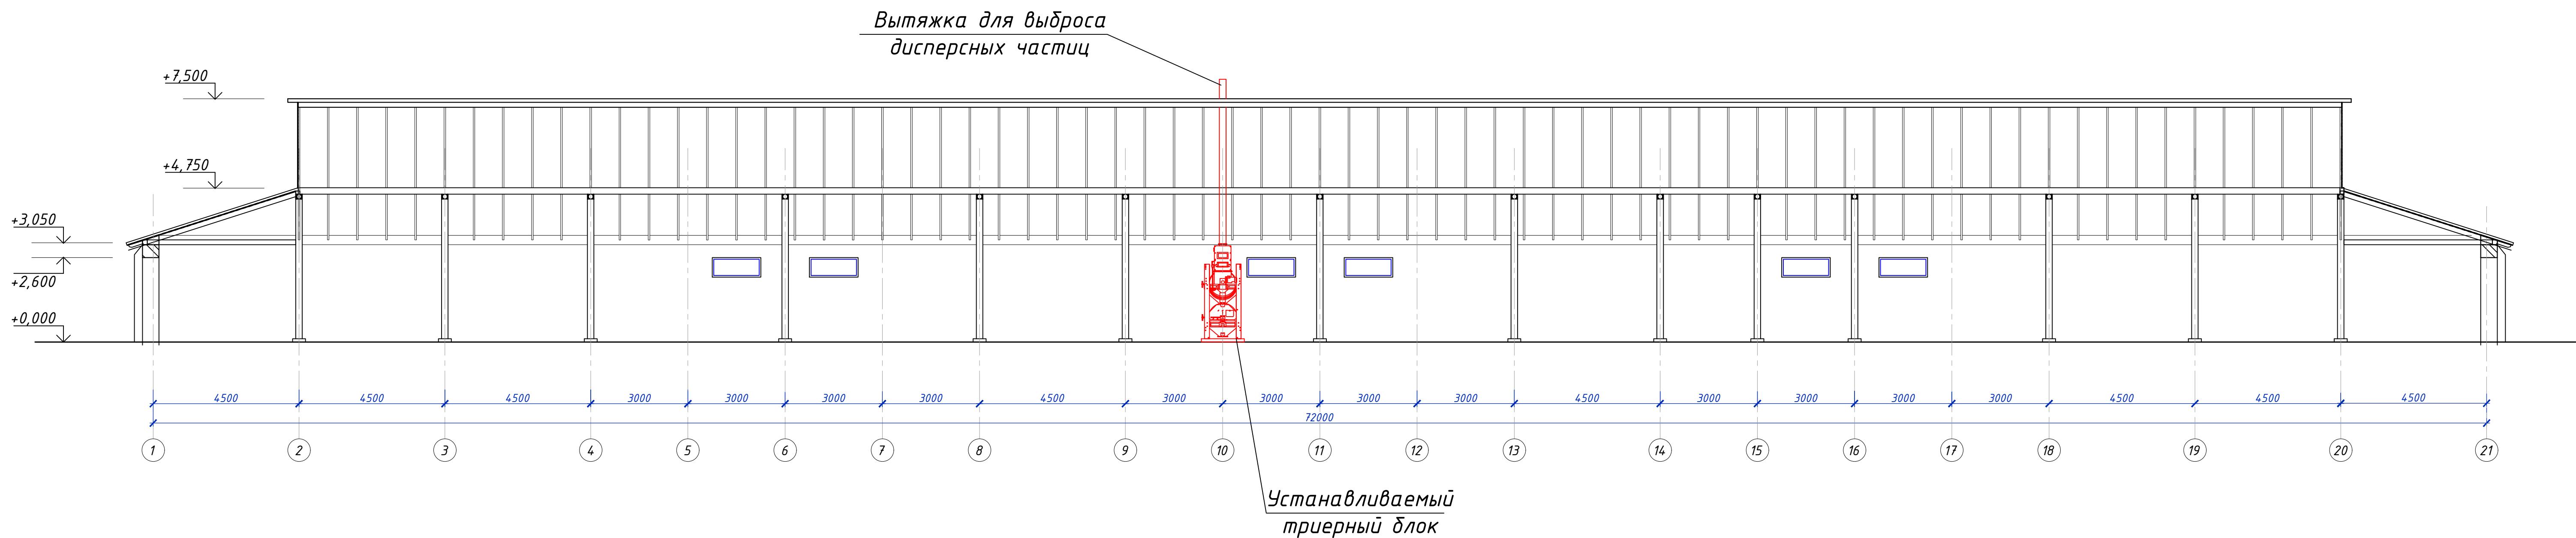


1. Общие данные см. лист ТХ-1.

Изм.	Кол.уч.	Лист	№ док.	Подпись	Дата	Проект переоборудования склада зерна с устройством триерного блока для очистки зерна от примесей	Стадия	Лист	Листов
ГИП	Абдакадиров						ЭП	4	5
Исполнил	Жакеева						Разрез 1-1. Разрез 2-2		

Фасад 1-21 (21-1)

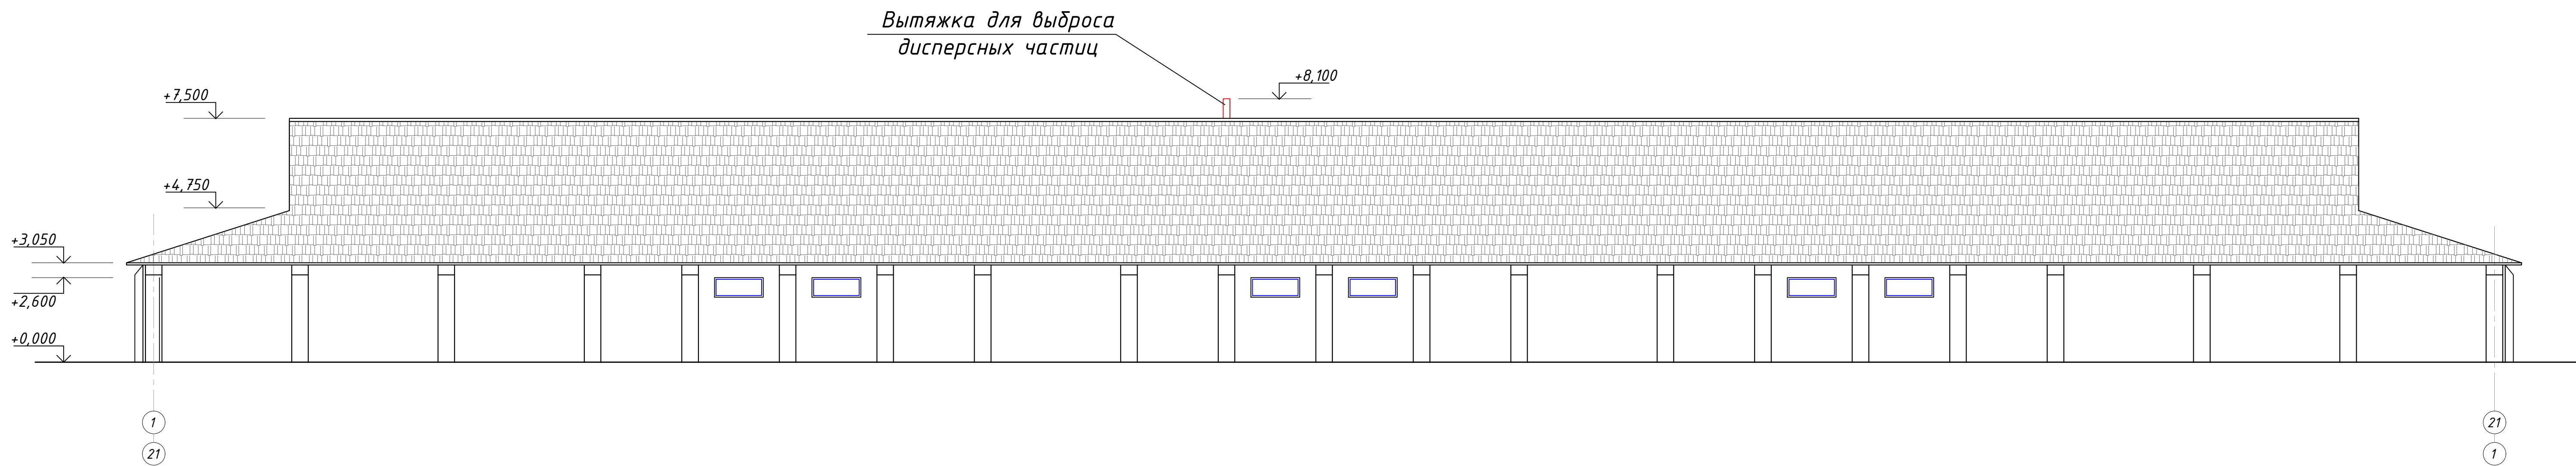

Фасад А-И (И-А)

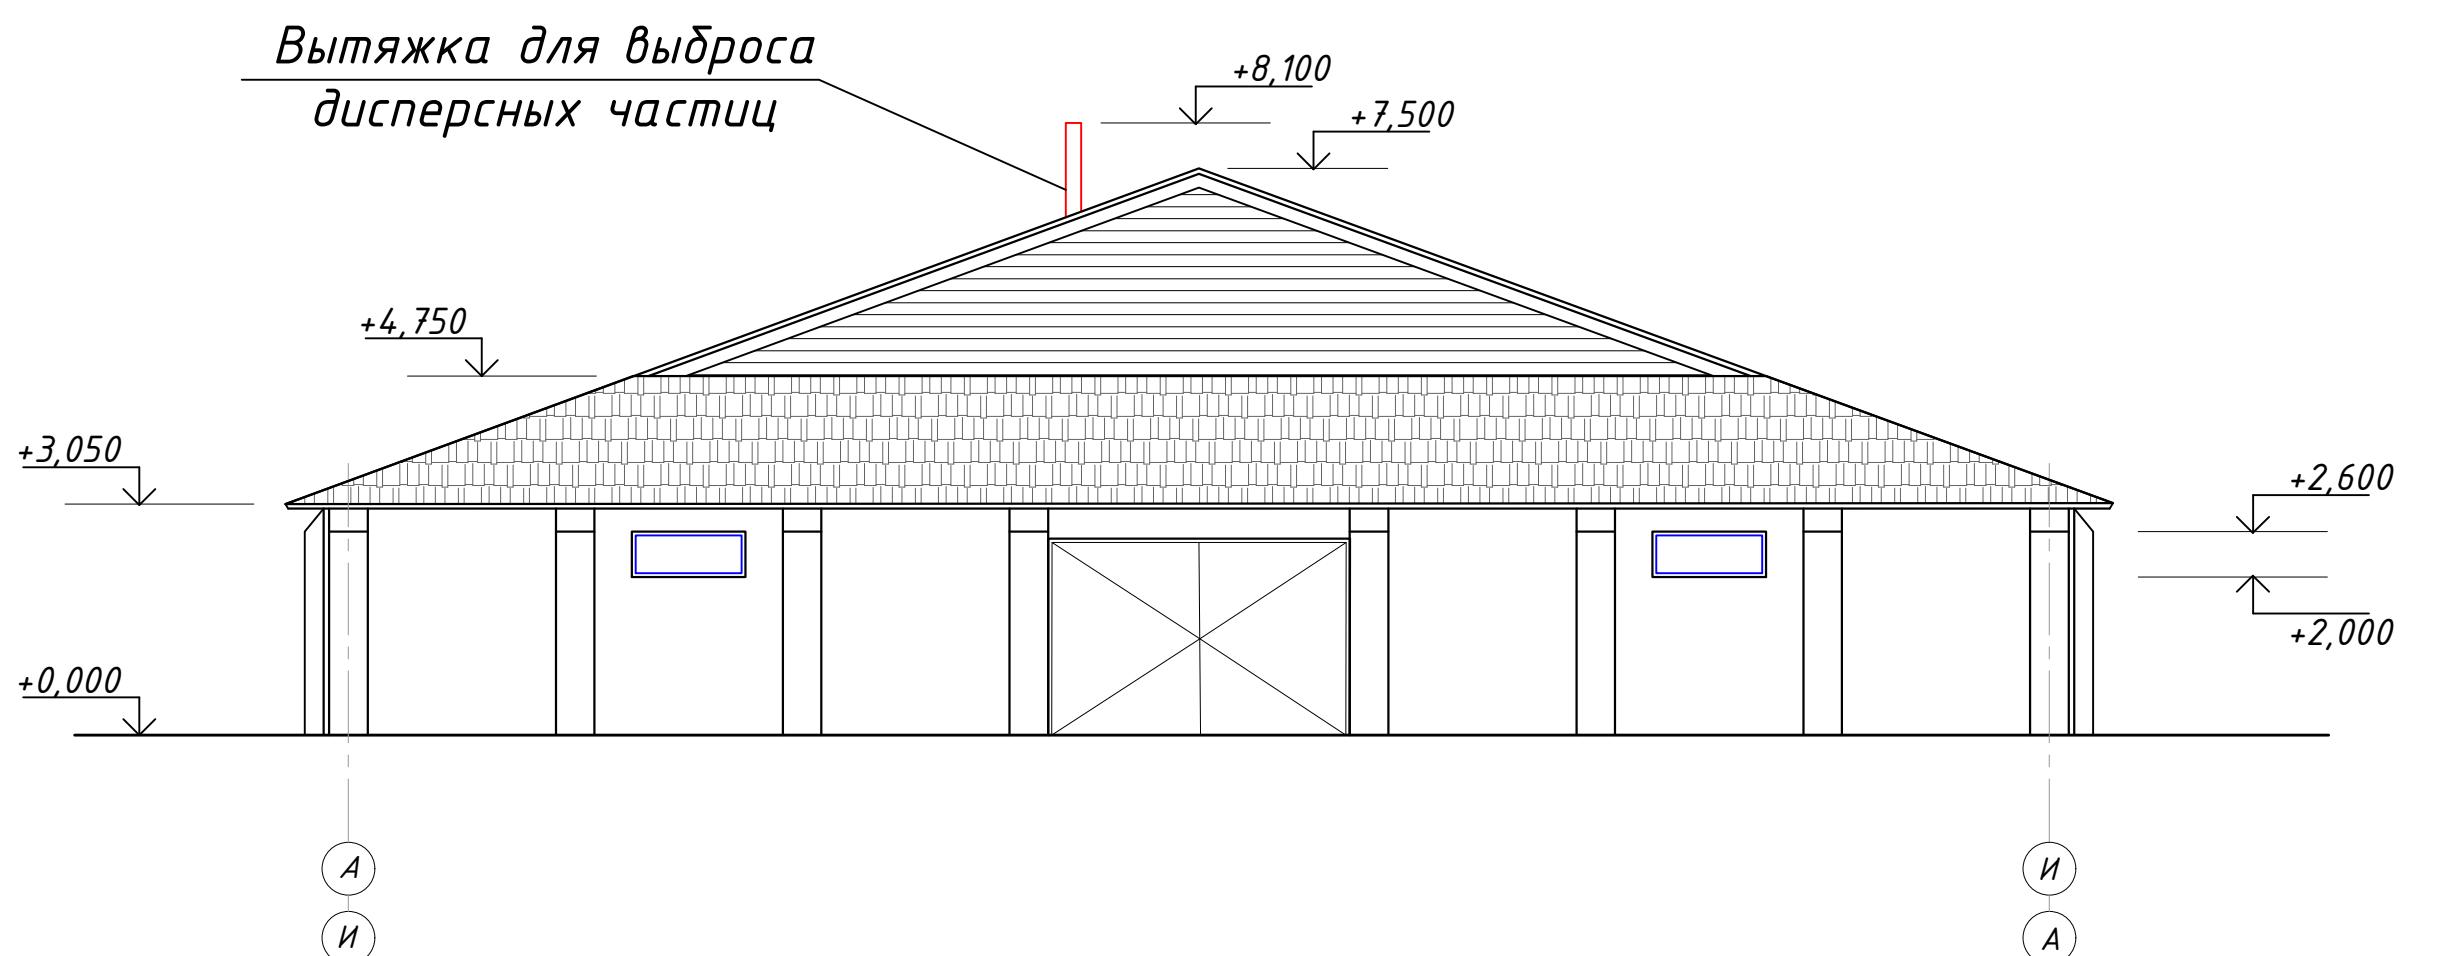

1. Общие данные см. лист ТХ-1.

Изм.	Кол. уч.	Лист	№ док.	Подпись	Дата	Проект переоборудования склада зерна с устройством трилерного блока для очистки зерна от примесей	Стадия	Лист	Листов
ГИП	Абдакадиров						ЭП	5	5
Исполнил.	Жакеева					Фасад 1-21 (21-1), Фасад А-Е (Е-А).	ТОО "КазАрКо" г. Астана		