


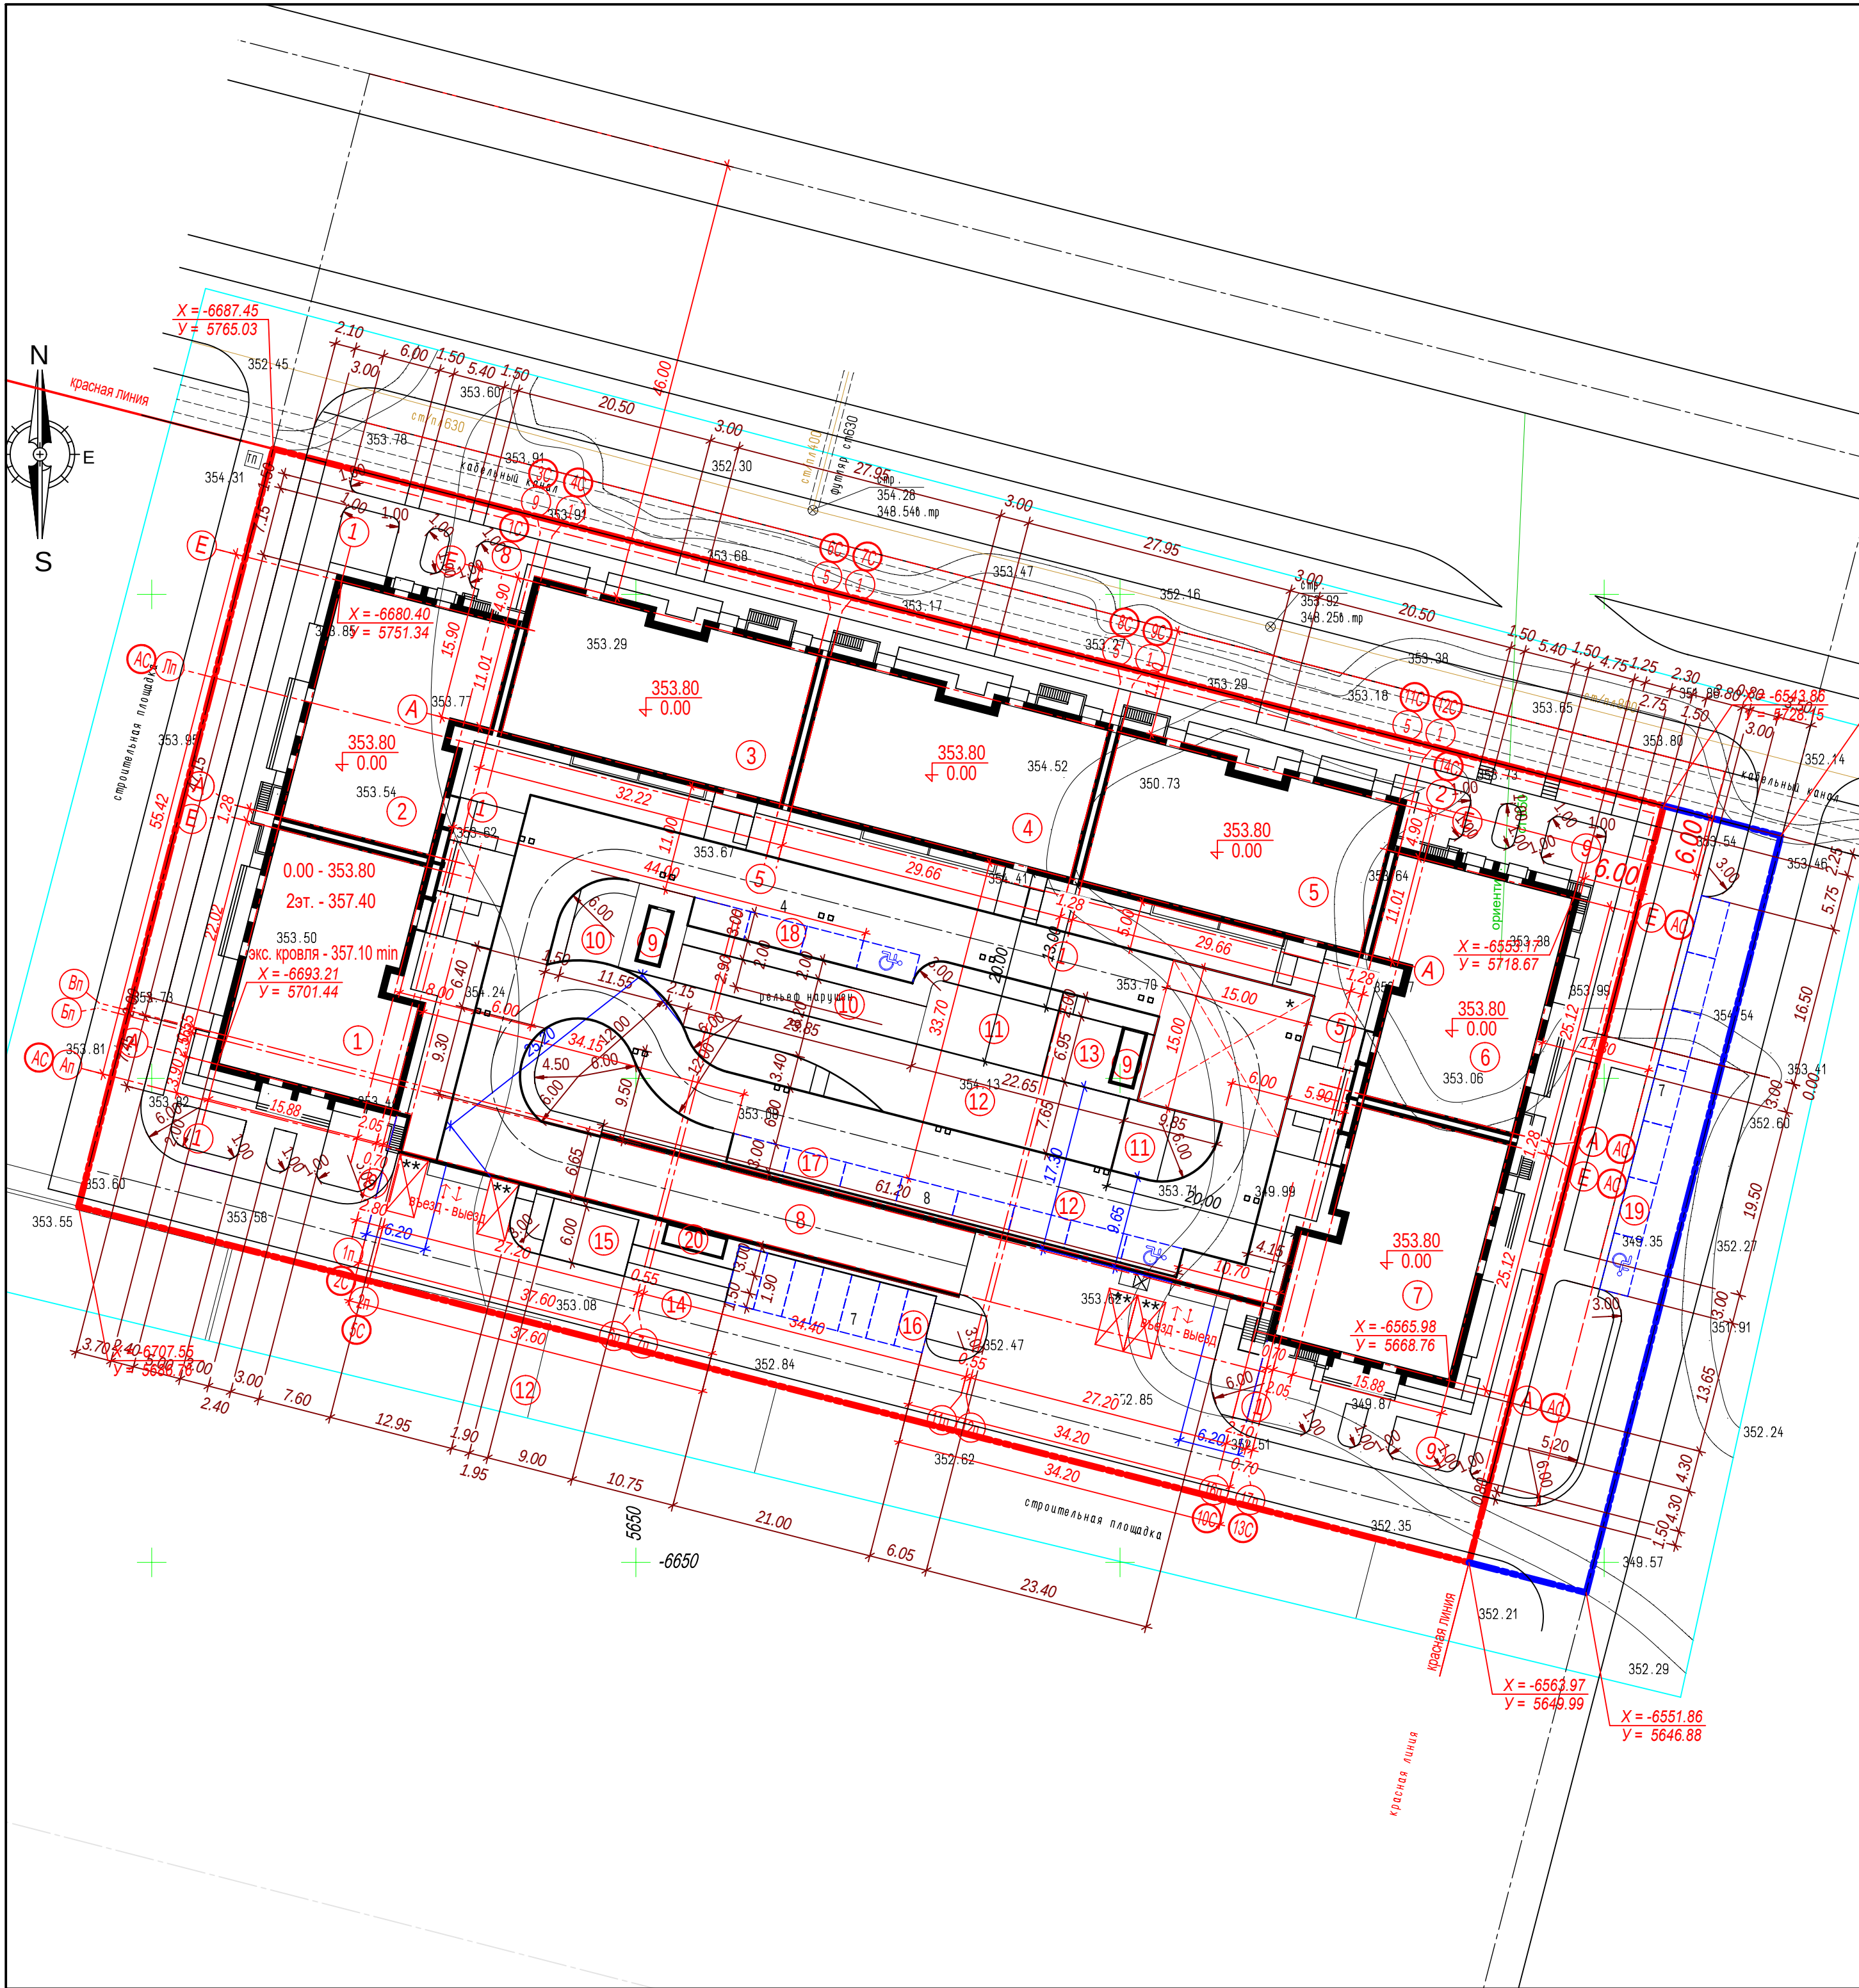

Ведомость жилых и общественных зданий и сооружений

Номер на плане	Наименование и обозначение	Этажность	Количество			Площадь, м2				Строительный объем, м3	
			Зданий	Квартир		Застройки		Общая нормируемая		Зданий	Всего
				Зда- ния	Всего	Здания	Всего	Здания	Всего		
1	Секция 1 /проект./	8	1	35	35	570,77	570,77	3481,7	3481,7	15926,24	15926,24
2	Секция 2 /проект./	8	1	35	35	556,27	556,27	3481,7	3481,7	15926,24	15926,24
3	Секция 3-1 /проект./	8	1	28	28	566,46	566,46	3781,99	3781,99	16940,16	16940,16
4	Секция 3-2 /проект./	8	1	28	28	573,32	573,32	3781,99	3781,99	16940,16	16940,16
5	Секция 3-3 /проект./	8	1	28	28	565,92	565,92	3781,99	3781,99	16940,16	16940,16
6	Секция 2* /проект./	8	1	35	35	562,35	562,35	3481,7	3481,7	15926,24	15926,24
7	Секция 1* /проект./	8	1	35	35	572,16	572,16	3481,7	3481,7	15926,24	15926,24
8	Встроенно- пристроенный паркинг на 103 м/мест	1	1			3944,47	3944,47				
9	Выход на кровлю										
10	Детская игровая площадка для детей дошкольного возраста /проект./						142,7				
11	Детская игровая площадка для детей младшего школьного возраста /проект./						129,8				
12	Спортивная площадка /проект./						305,5				
13	Площадка для тихого отдыха /проект./						54,0				
14	Площадка для сбора мусора /проект./						16,2				
15	Хозяйтвенная площадка /проект./						54,2				
16	Автопарковка на 7 маш/м /проект./										
17	Автопарковка на 8 маш/м /проект./										
18	Автопарковка на 4 маш/м /проект./										
19	Автопарковка на 7 маш/м /проект./										
20	Вент. шахта /проект./										

Условные обозначения:

- границы участка
- границы участка /под компенсационное благоустройство/
- проектируемое здание
- разворотная площадка для пожарной техники
- площадка для парковки 2-х пожарных машин

Примечания:

- Разбивочный план выполнен на топооснове, предоставленный ТОО "ORDINAR" 19.01.2022г.
- Система координат - городская.
- Система высот - Балтийская.
- Разбивку осей зданий и сооружений вести по геодезическим координатам.
Разбивку тротуаров, проездов и площадок вести от наружных стен здания.
- Высотную разбивку вести от ближайшего репера.
- Все размеры на чертежах указаны в метрах.
- Прилегающие к участку дороги нанесены схематично, выполняются отдельным проектом.
- Данный лист смотри совместно с листами ГП 1,3,4,5,6,7.

						043/2022-ГП		
						Многоквартирный жилой комплекс с паркингом, по адресу: город Нур- Султан, район Алматы, район пересечения улиц Ш. Қалдаяқова и Т. Жүргенова (ЖК "Урбан-2")		
Дата	Кол.уч	Лист	Докум	Подпись	Дата			
							Стадия	Лист
							РП	2
								Листов
ГИП	Мазуренко А.					Разбивочный план М 1:500		
Проверил	Матухно П.							
Разработал	Тоскина О.							
					05.2022			