


Схема проложения а/д "Кызылорда-Павлодар-Успенка-гр.РФ" участок "Жезказган-Караганда" 433-496 км,
участок км 833-883 (II пусковой 851-883 км)

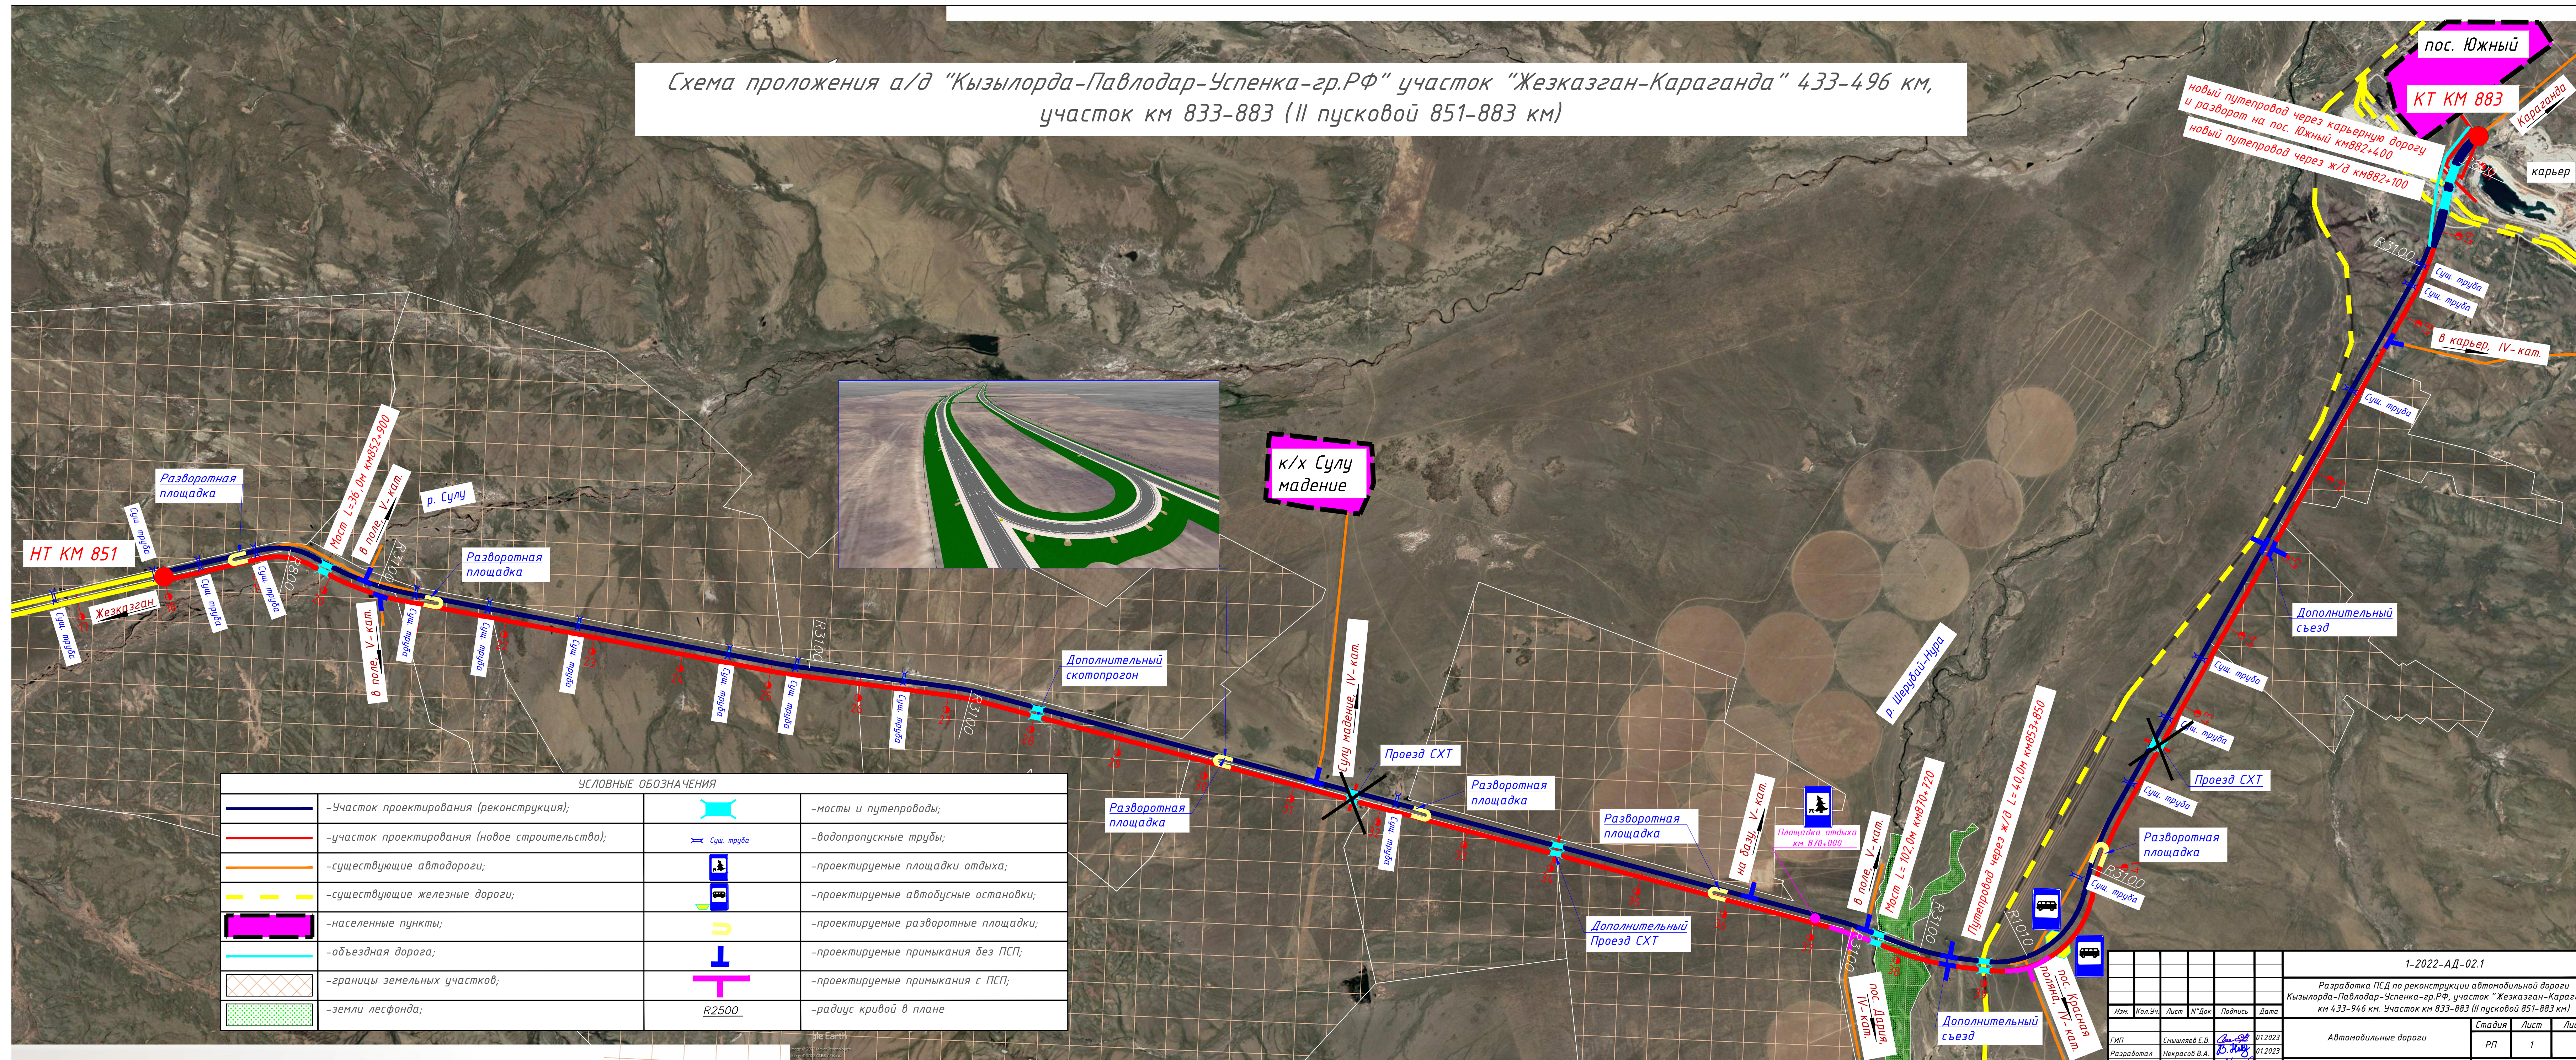

						1-2022-АД-02.1
						Разработка ПСД по реконструкции автомобильной дороги Кызылорда - Павлодар - Успенка - гр.РФ, участок "Жезказган - Караганды" км 433-946 км. Участок км 833-883 (II пусковой 851-883 км)
<i>Изм.</i>	<i>Кол.Уч.</i>	<i>Лист</i>	<i>N°Документа</i>	<i>Подпись</i>	<i>Дата</i>	
ГИП				Евдокимов Е.В. <i>[подпись]</i>	01.2023	Автомобильные дороги
Разрабатывал				Некрасов В.А. <i>[подпись]</i>	01.2023	Студия РП Лист 1 Листовой 1
Проверил				Кожабергенов А. <i>[подпись]</i>	01.2023	Схема участка проектирования Масштаб 1:35000
Н.контроль				Адигаева А.К. <i>[подпись]</i>	01.2023	ТОО "АНС Проект"