


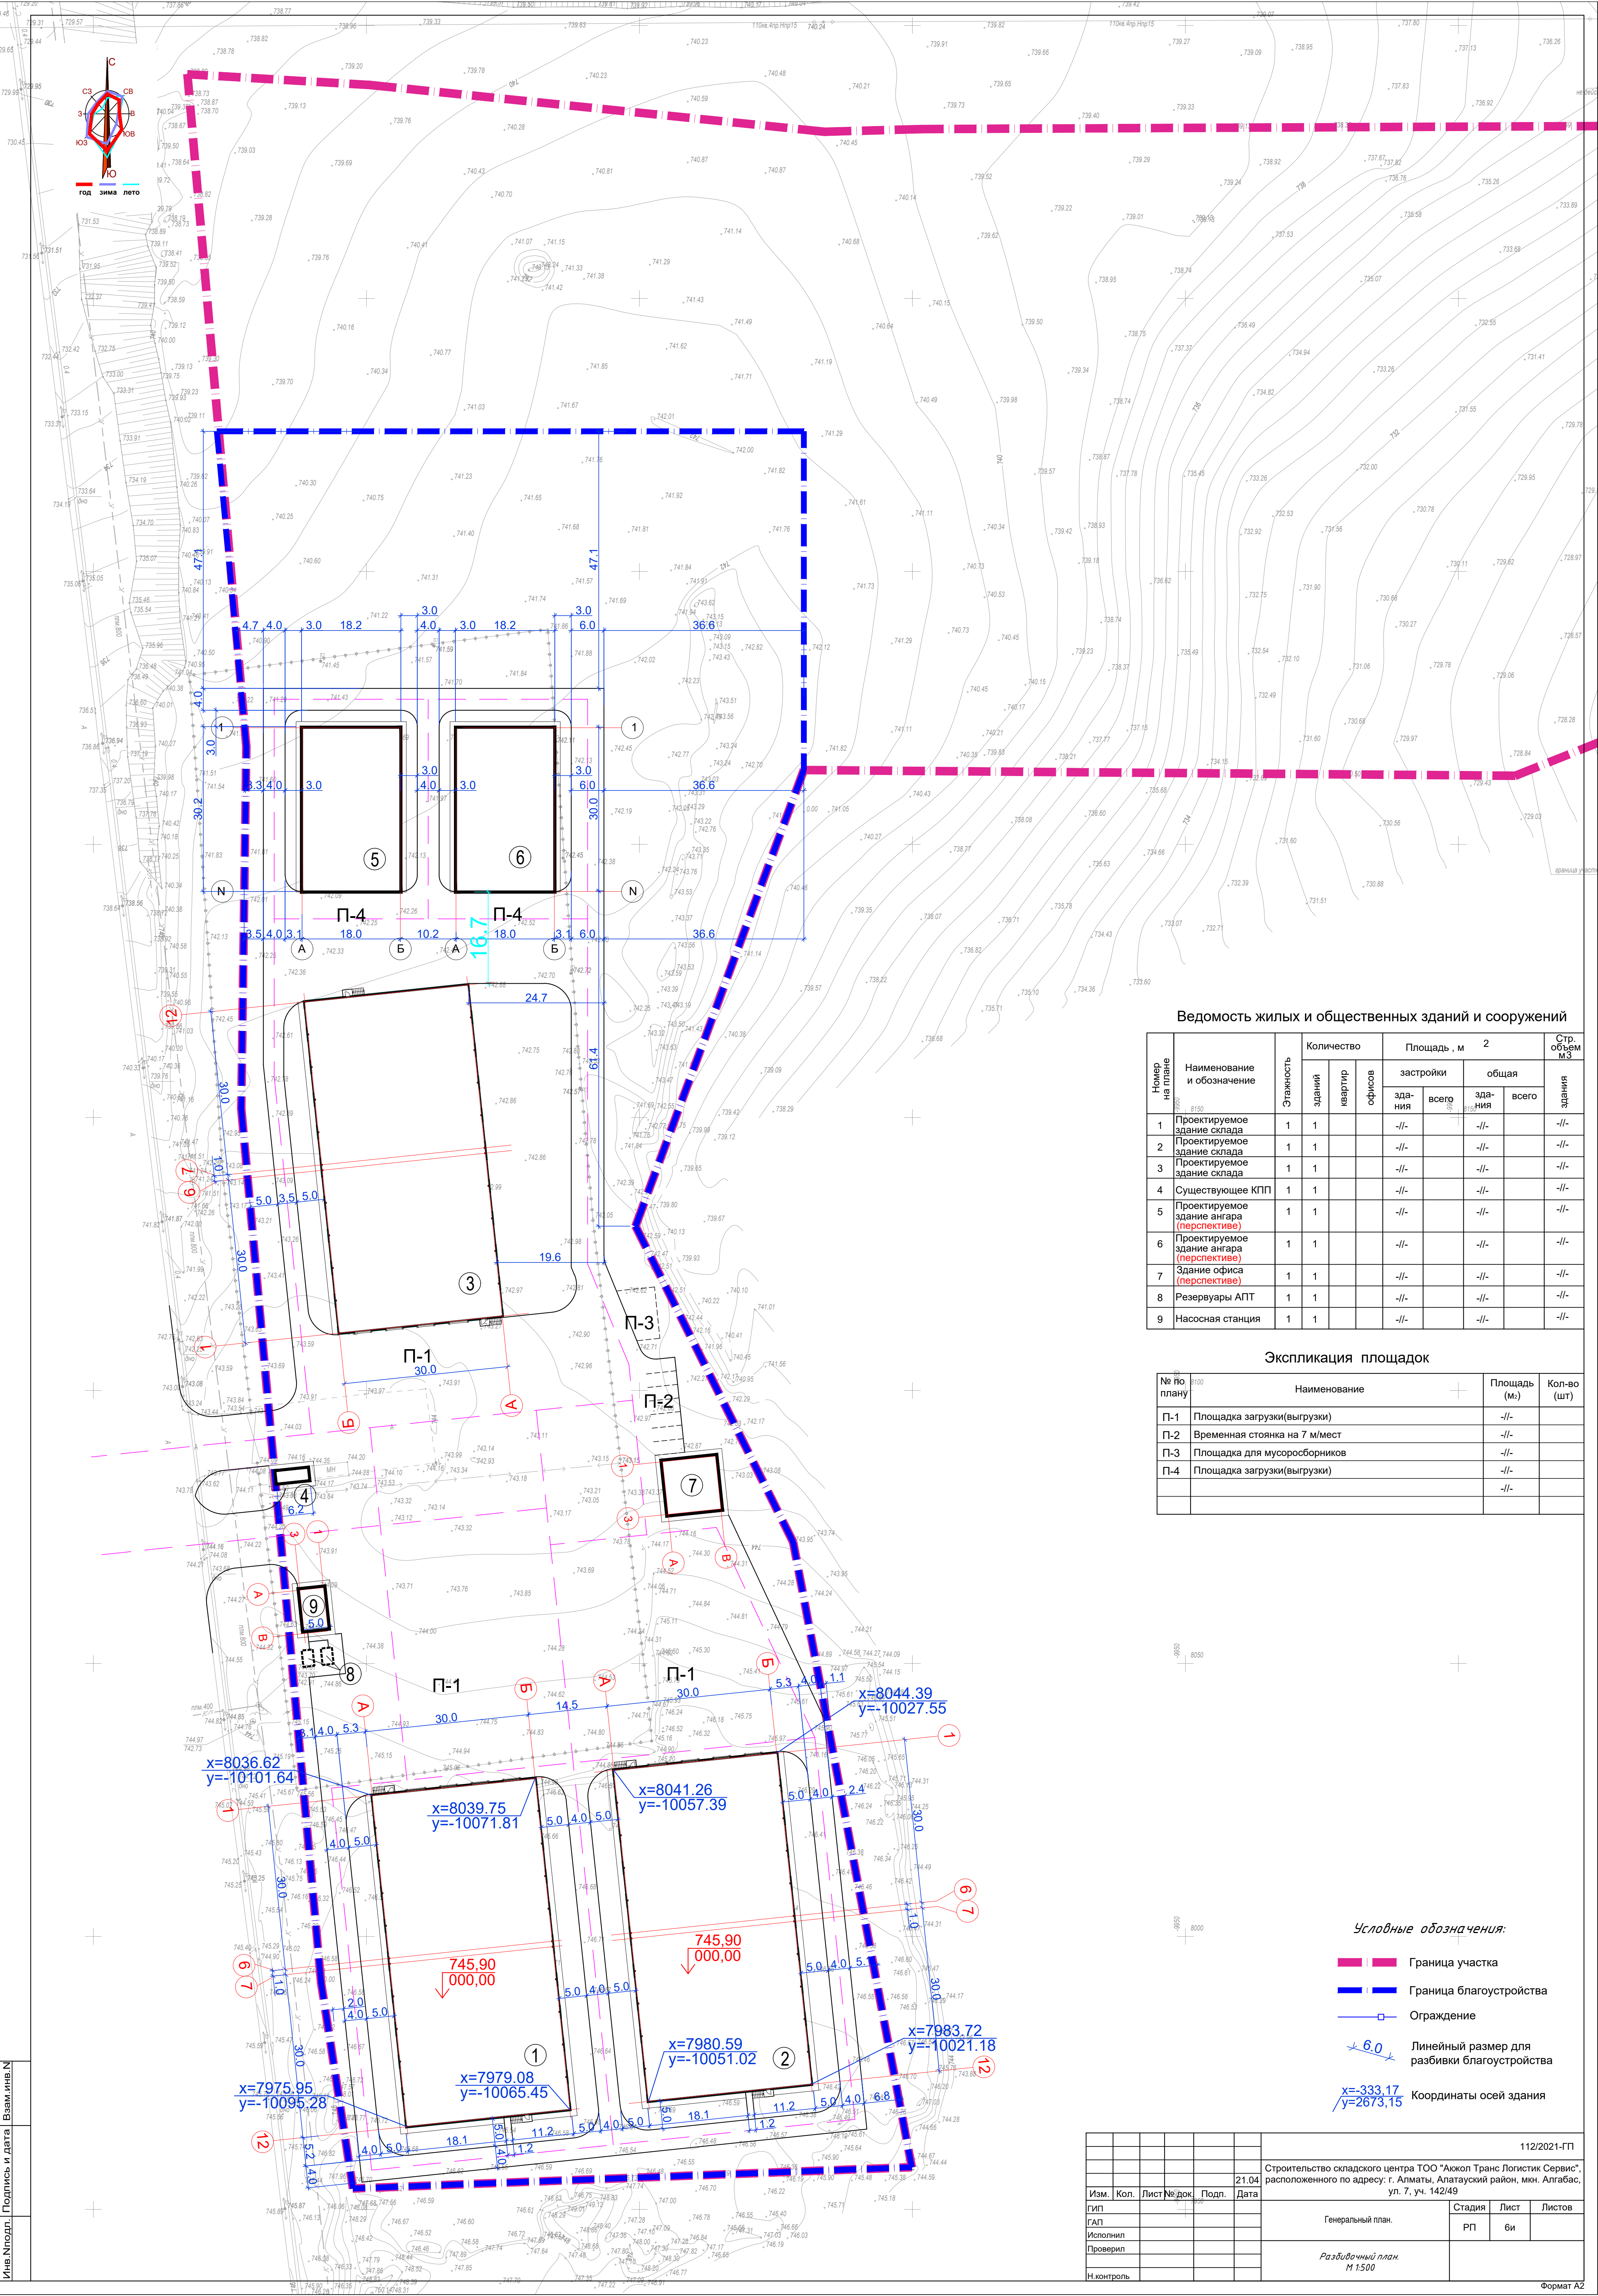

Ведомость жилых и общественных зданий и сооружений

Номер на плане	Наименование и обозначение	Этажность	Количество				Площадь , м ²				Стр. объем м ³
			зданий	квартир	офисов	застройки		общая			
						здания	всего	здания	всего		
1	Проектируемое здание склада	1	1			-/-		-/-		-/-	
2	Проектируемое здание склада	1	1			-/-		-/-		-/-	
3	Проектируемое здание склада	1	1			-/-		-/-		-/-	
4	Существующее КПП	1	1			-/-		-/-		-/-	
5	Проектируемое здание ангара (перспективе)	1	1			-/-		-/-		-/-	
6	Проектируемое здание ангара (перспективе)	1	1			-/-		-/-		-/-	
7	Здание офиса (перспективе)	1	1			-/-		-/-		-/-	
8	Резервуары АПТ	1	1			-/-		-/-		-/-	
9	Насосная станция	1	1			-/-		-/-		-/-	

Экспликация площадок

№ по плану	Наименование	Площадь (м ²)	Кол-во (шт)
П-1	Площадка загрузки(выгрузки)	-/-	
П-2	Временная стоянка на 7 м/мест	-/-	
П-3	Площадка для мусоросборников	-/-	
П-4	Площадка загрузки(выгрузки)	-/-	
		-/-	

Условные обозначения:

- Граница участка
- Граница благоустройства
- Ограждение
- Линейный размер для разбивки благоустройства
- Координаты осей здания

				11/2021-ГП		
				Строительство складского центра ТОО "Аксол Транс Логистик Сервис", расположенного по адресу: г. Алматы, Алатауский район, микр. Алгабас, ул. 7, уч. 142/49		
Изм.	Коп.	Лист	№ док.	Подп.	Дата	
ГП						Генеральный план.
Исполнил						Стадия
Проверил						Лист
Н.к. контроль						Листов
				Разбивочный план М 1:500		
				РП		
				би		