


- 1 - Карьер
2 - Западный отвал вскрышных пород
3 - Восточный отвал вскрышных пород
4 - Отвал забалансовой руды
5 - Хвостохранилище флотации
6 - Хвостохранилище сорбции
7 - Пруд-отстойник
8 - Золотоизвлекательная фабрика (ЗИФ)
9 - Отвалы кучного выщелачивания
10 - Промплощади (АБК, конвейеры, склады и прочие здания и сооружения)

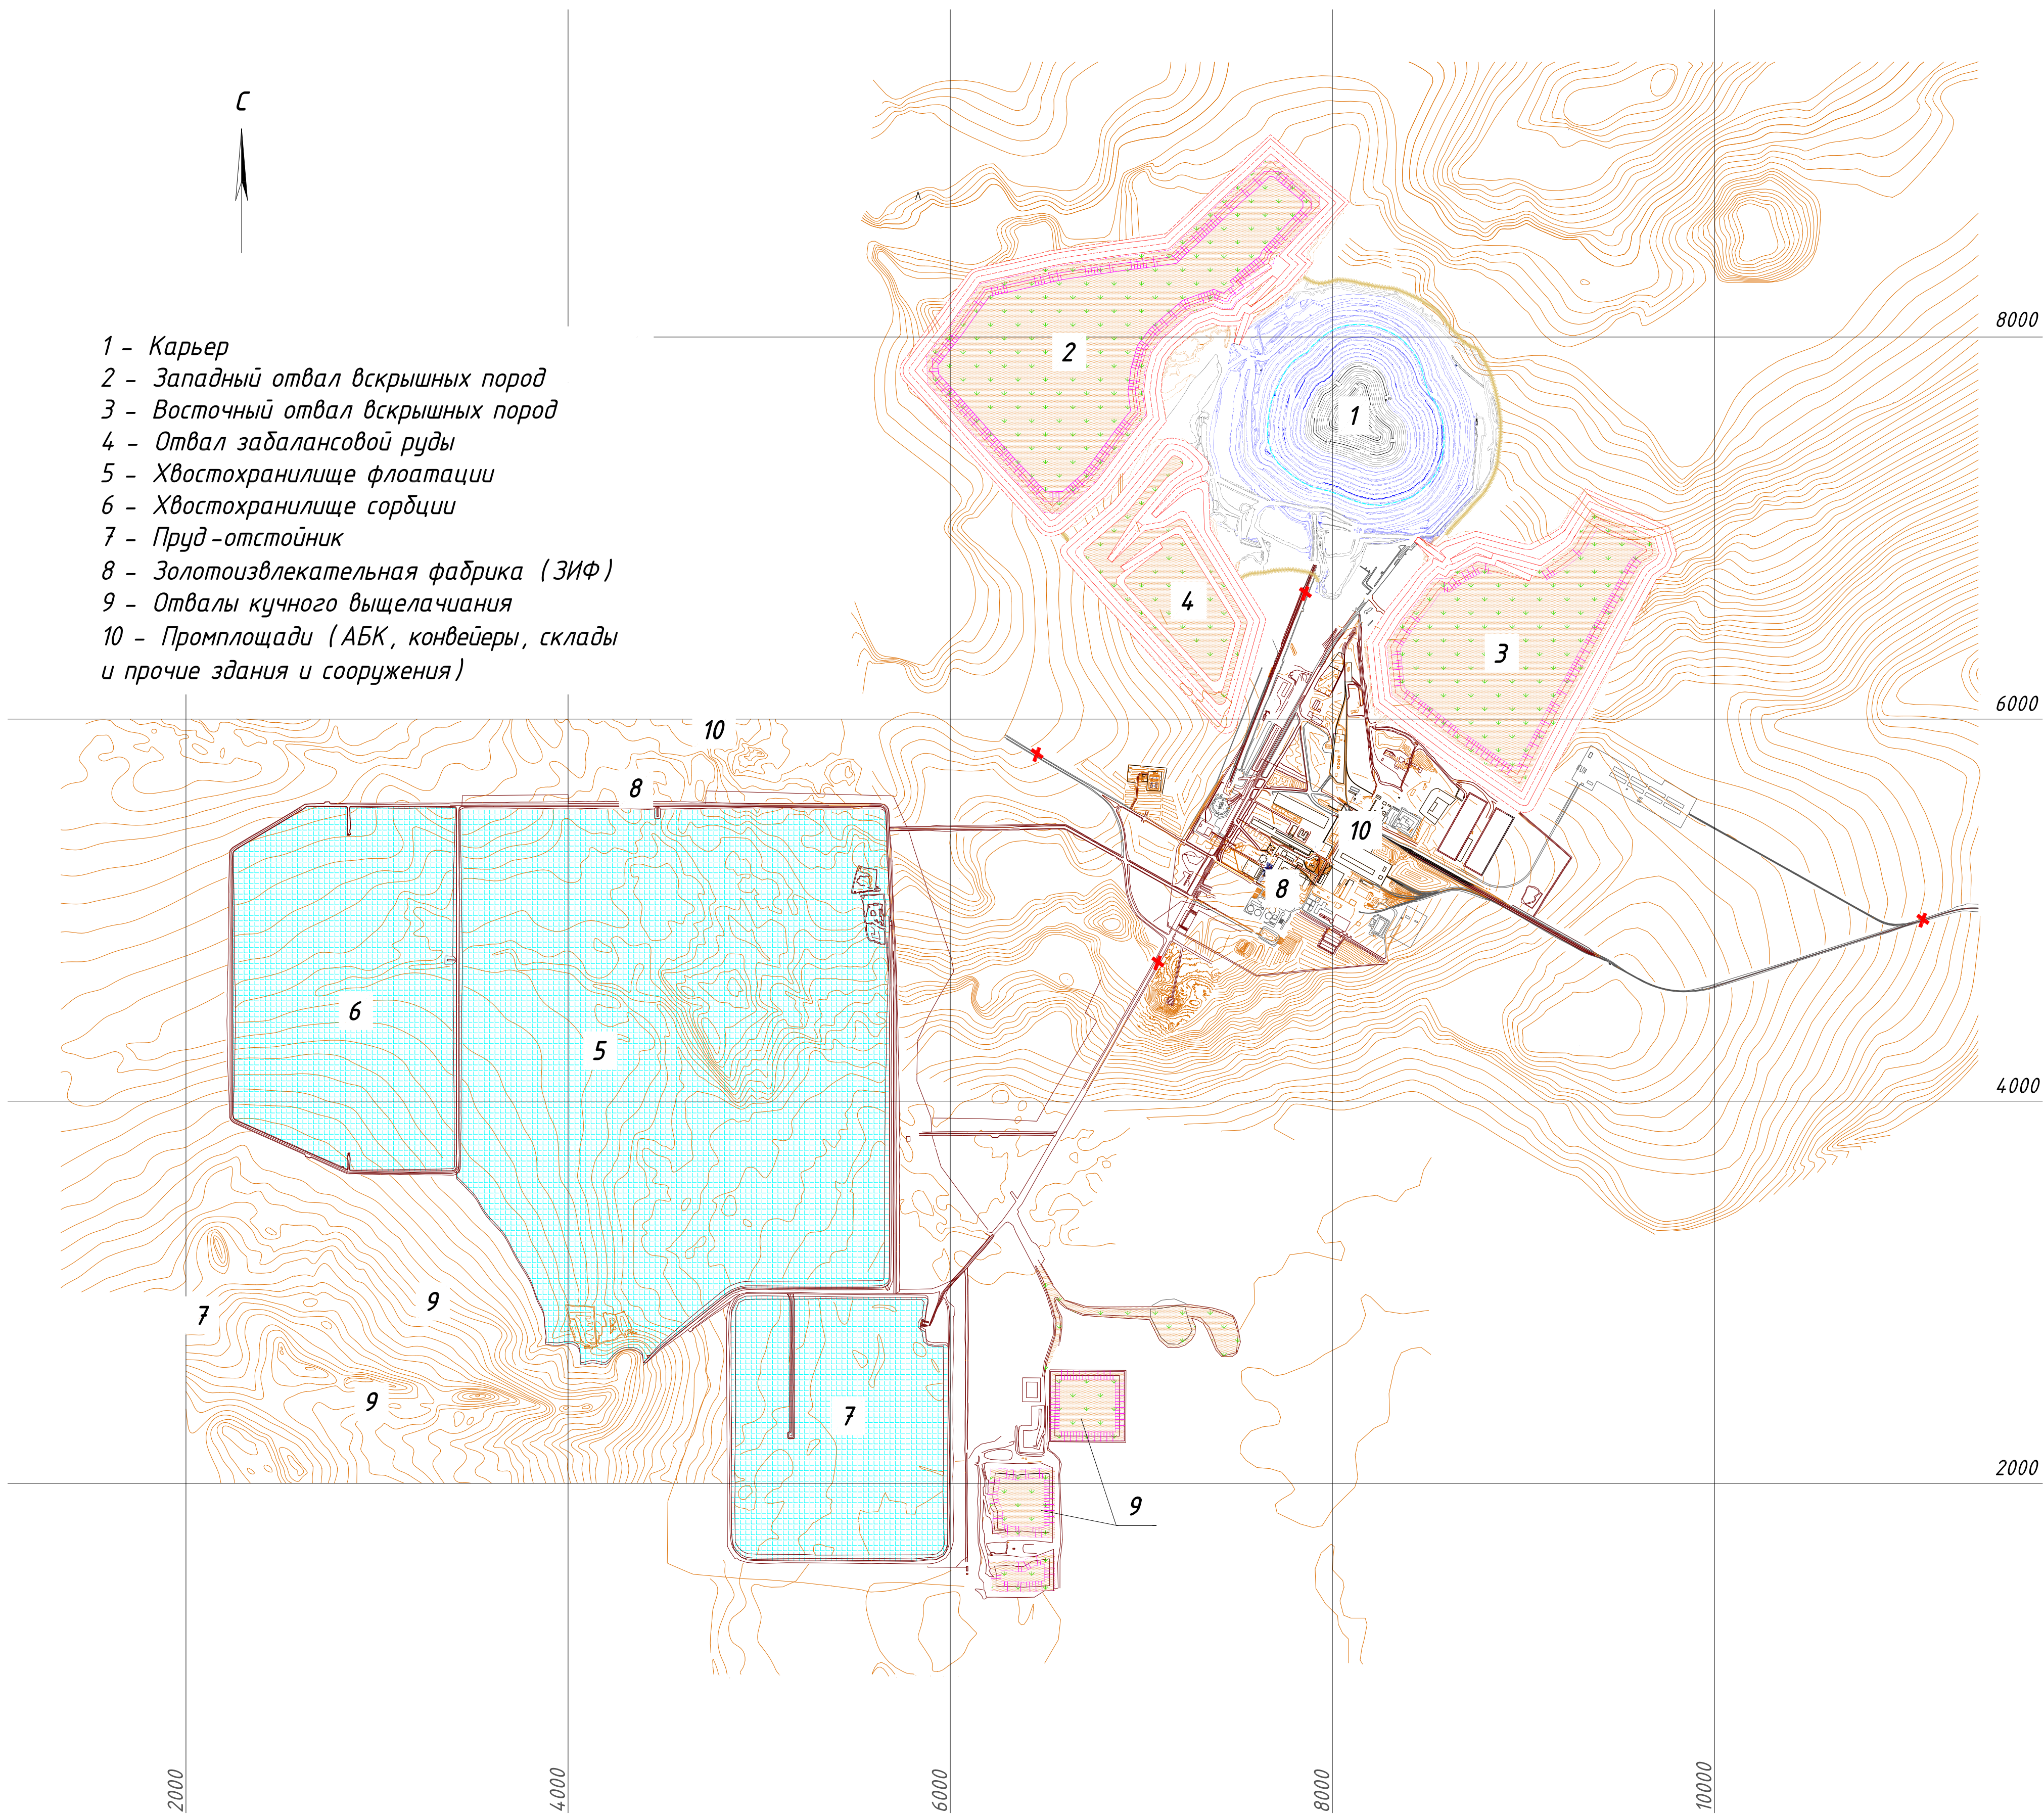

Примечания:

1. Ситуационный план расположения объектов на конец отработки месторождения приведен на чертеже В-010-2023-ОГР.
2. Система координат - условная, система высот - Балтийская.

Условные обозначения:

- выполаженный верхний уступ карьера
- проектируемый контур уступа карьера
- выполаженный верхний ярус отвала
- авто и ж/д дороги в режиме консервации объекта
- объекты после нанесения ПСП
- объекты после посева растительности на поверхности
- ограждающий вал вокруг контура карьера
- здания и сооружения

							В-012-2023-ОГР		
							АО «Altntau Kokshetau»		
Изм.	Кол.ч.	Лист	№ док.	Подп.	Дата		Плана ликвидации последствий операций по недропользованию АО «Altntau Kokshetau»	Стадия	Лист
ГИП		Аймуралиев Е.		Маханбет Б.				П	Листов
Исполнил							Ситуационный план расположения объектов на конец выполнения ликвидационных и рекультивационных мероприятий по Варианту II	Масштаб 1:20000	
								ТОО «КазТехПроект инжиниринг» г. Астана, 2023 г.	