


РАЗБИВОЧНЫЙ ПЛАН М 1:500

Согласовано:	Раздел КХ	Гусев И. А.
	Раздел АР	Астахов
	Раздел ВК	Рудяков
	Раздел ЭП	Савин
Изд. № год	Век. иб. №	1/2024
	Подпись и дата	10.10.2024
	Изд. № год	1/2024
	Подпись и дата	10.10.2024

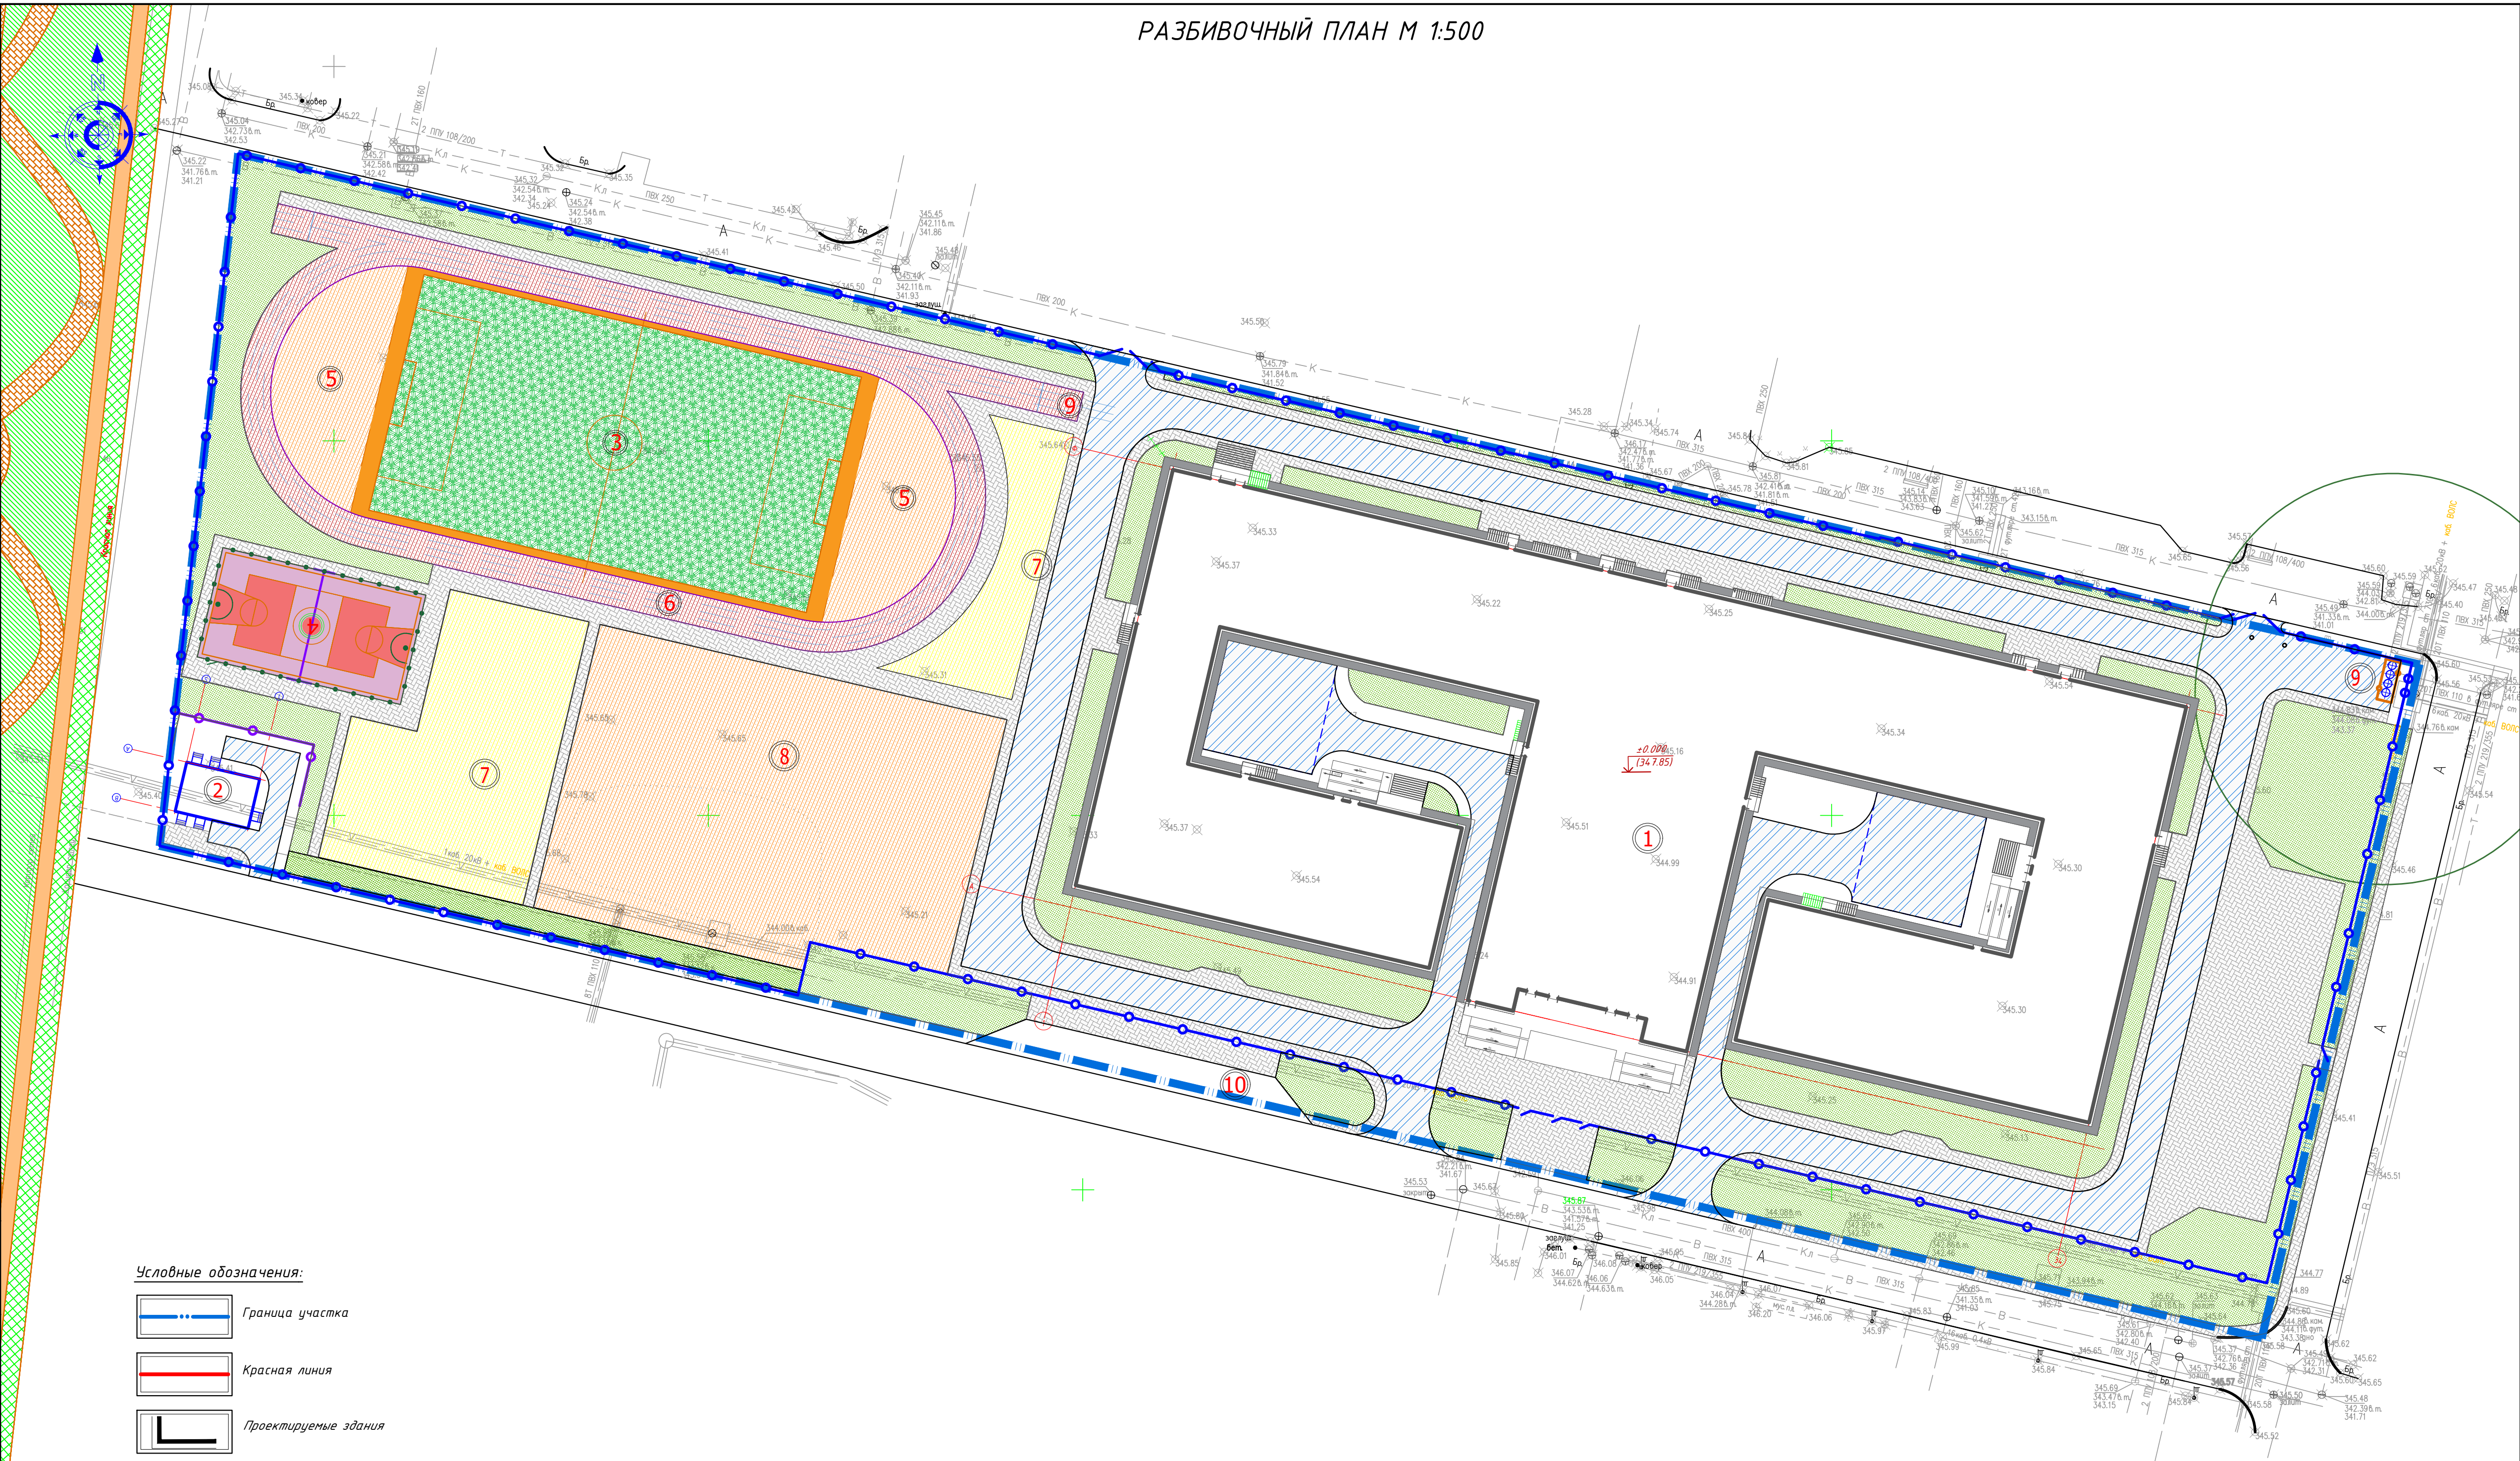

Условные обозначения:

	Граница участка
	Красная линия
	Проектируемые здания

ВЕДОМОСТЬ ЖИЛЫХ И ОБЩЕСТВЕННЫХ ЗДАНИЙ И СООРУЖЕНИЙ

Номер на плане	Наименование и обозначение	Этажность	Количество		Площадь, м²				Строительный объем, м³	
			зданий	квартир	застройки		общая нормируемая		зданий	всего
					здания	всего	здания	всего		
1	Школа на 2000 учащихся	4	1	---	---	---	---	---		
2	Трансформаторная подстанция	1	1	---	---	---	---	---		
Площадки										
3	Спортивная площадка (Футбол)	---	1	---	---	1450.0	---	---	---	---
4	Спортивная площадка (баскетбол, волейбол)	---	1	---	---	364.0	---	---	---	---
5	Спортивная площадка (тренажерная)	---	1	---	---	143.7	---	---	---	---
6	Беговая дорожка	---	1	---	---	1530.0	---	---	---	---
7	Игровая площадка для первых классов	---	7	---	---	1240.00	---	---	---	---
8	Игровая площадка для начальной школы (2-4 кл.)	---	1	---	---	2100.00	---	---	---	---
9	Мусорная площадка	---	1	---	---	32	---	---	---	---
10	Место для высадки школьников	---	1	---	---	---	---	---	---	---

Основные показатели по генплану

№ п/п	Наименование	Ед. изм.	в границах отведенного уч-ка
1	Площадь участка, в т.ч.:	га	2.8069
	- Площадь застройки	м²	7214.16
	- Площадь покрытий	м²	14793.30
	- Площадь озеленения	м²	6061.54
2	Площадь застройки	%	25.7
3	Площадь покрытий	%	52.7
4	Площадь озеленения	%	21.6

ВЕДОМОСТЬ ПРОЕЗДОВ, ДОРОЖЕК И ПЛОЩАДОК

Условные обозначения	Наименование	Тип	Площадь покрытия, м²	Бордюр из бортового камня	
				Тип	Кол-во
	А/бетонное покрытие по проездам	I	3482.80	БР 100.30.15	1290.00
	Тротуарная плита 1П6 ГОСТ 17608-91	II	3258.30	БР 100.20.8	1397.00
	Покрытие площадок (детская, для тренажеров)	IV	7500.00	БР 100.20.8	742.60
	Отмостка		552.20		

						ГП
						Строительство комфортной школы на 2000 мест в г. Астана, район "Есиль", район пересечения улиц Төле би и №24 (проектное наименование)
Изм.	Кол.уч.	Лист	№ док.	Подпись	Дата	
ГИП						Общеплощадочные материалы
ГАП						РП
Гл. констр.						2
Проверил						Листов
Выполнил						8
Разбивочный план М 1:500						