

# ТОО "ПроектДизайнКурылыс"

ГСЛ №0000091

Заказчик: Государственное коммунальное предприятие на праве хозяйственного ведения "Жамбылская центральная районная больница" государственного учреждения "Управление здравоохранения Алматинской области" акимата Алматинской области

## Рабочий проект

Капитальный ремонт поликлиники

2023-09/167-АС

АС-Архитектурно-строительные решения

Алматы 2023

# ТОО "ПроектДизайнКурылыс"

ГСЛ №0000091

Заказчик: Государственное коммунальное предприятие на праве хозяйственного ведения "Жамбылская центральная районная больница" государственного учреждения "Управление здравоохранения Алматинской области" акимата Алматинской области

## Рабочий проект

Капитальный ремонт поликлиники

2023-09/167-АС

АС-Архитектурно-строительные решения

Директор ТОО "ПроектДизайнКурылыс"

Кодинцева З.А.

Алматы 2023

|   |              |   |   |  |  |             |  |                                            |      |        |
|---|--------------|---|---|--|--|-------------|--|--------------------------------------------|------|--------|
|   |              | Рабочий проект капитального ремонта комплекса районной больницы с. Узынагаш<br>Жамбылского района Алматинской области. |   |  |  |             |  |                                            |      |        |
| Общие указания   |              |   |   |  |  |             |  |                                            |      |        |
| Рабочий проект разработан на основании:   |              |   |   |  |  |             |  |                                            |      |        |
| а) Договор №167 от 04.09.2023г.   |              |   |   |  |  |             |  |                                            |      |        |
| б) Эскизного проекта   |              |   |   |  |  |             |  |                                            |      |        |
| в) Задания на проектирование.   |              |   |   |  |  |             |  |                                            |      |        |
| г) Техническое обследование.   |              |   |   |  |  |             |  |                                            |      |        |
| Строительство по данным чертежам предусматривается в районе со следующими характеристиками:   |              |   |   |  |  |             |  |                                            |      |        |
| а) Температура наиболее холодных суток обеспеченностью 0,92 (СП РК 2.04-01-2017)   |              | - минус 23,4°С   |   |  |  |             |  |                                            |      |        |
| б) Температура наиболее холодной пятидневки обеспеченностью 0,92   |              | - минус 20,1°С   |   |  |  |             |  |                                            |      |        |
| в) Нормативная снеговая нагрузка для II района (СНиП 2.01.07-85*)   |              | - 1,2 кПа   |   |  |  |             |  |                                            |      |        |
| г) Нормативное значение ветрового давления для III района (СНиП 2.01.07-85*)   |              | - 0,38 кПа   |   |  |  |             |  |                                            |      |        |
| д) Нормативная глубина промерзания грунта   |              | - 0,79 м   |   |  |  |             |  |                                            |      |        |
| е) Сейсмичность района строительства (СП РК 2.03-30-2017)   |              | - 9 баллов   |   |  |  |             |  |                                            |      |        |
| ж) Сейсмичность площадки строительства   |              | - 9 баллов   |   |  |  |             |  |                                            |      |        |
| Характеристики здания:   |              |   |   |  |  |             |  |                                            |      |        |
| Уровень ответственности здания   |              | - II (нормальный)   |   |  |  |             |  |                                            |      |        |
| Степень огнестойкости здания   |              | - III   |   |  |  |             |  |                                            |      |        |
| Класс функциональной пожарной опасности   |              | - Ф3.4   |   |  |  |             |  |                                            |      |        |
| Общие объемно-планировочные решения.   |              |   |   |  |  |             |  |                                            |      |        |
| Здание больницы расположено в Алматинской области, Жамбылский район, с.Узынагаш, Жанакурылыс, 48А.   |              |   |   |  |  |             |  |                                            |      |        |
| Здание комплекса кирпичное, состоящее из 4 блоков, 1, 2, 3 блок 3-х этажное строение, 4 блок 2-х этажное строение.   |              |   |   |  |  |             |  |                                            |      |        |
| 1 блок имеет прямоугольную геометрическую форму, представляет собой 3-этажное нежилое здание без подвала, общими габаритами по осям 12,0 х 9,8 м в плане (в осях 1-5/Г-Е). Фундаменты здания выполнены из монолитной железобетонной ленты, несущие наружные стены из кирпича, толщиной 510 мм, несущие внутренние стены из кирпича, толщиной 380 мм, перегородки - кирпичные, толщиной 120 мм. Перекрытие сборные железобетонные многоспустные плиты. Высота этажа - 3,3 м. Кровля - чердачная с покрытием из металлочерепицы с наружным водостоком. В блоке расположены детский фильтр и женская консультация.     |              |   |   |  |  |             |  |                                            |      |        |
| 2 блок имеет прямоугольную геометрическую форму, представляет собой 3-этажное нежилое здание без подвала, общими габаритами по осям 54,6 х 12,0 м в плане (в осях 2-10/Ж-К). Фундаменты здания выполнены из монолитной железобетонной ленты, несущие наружные стены из кирпича, толщиной 510 мм, несущие внутренние стены из кирпича, толщиной 380 мм, перегородки - кирпичные, толщиной 120 мм. Перекрытие сборные железобетонные многоспустные плиты. Высота этажа - 3,3 м. Кровля - чердачная с покрытием из металлочерепицы с наружным водостоком. В блоке расположен дневной стационар и женская консультация. |              |   |   |  |  |             |  |                                            |      |        |
| 3 блок имеет прямоугольную геометрическую форму, представляет собой 3-этажное нежилое здание без подвала, общими габаритами по осям 31,2 х 12,0 м в плане (в осях 11-7/Ж-К). Фундаменты здания выполнены из монолитной железобетонной ленты, несущие наружные стены из кирпича, толщиной 510 мм, несущие внутренние стены из кирпича, толщиной 380 мм, перегородки - кирпичные, толщиной 120 мм. Перекрытие сборные железобетонные многоспустные плиты. Высота этажа - 3,3 м. Кровля - чердачная с покрытием из металлочерепицы с наружным водостоком. В блоке расположен дневной стационар.                        |              |   |   |  |  |             |  |                                            |      |        |
| 4 блок имеет прямоугольную геометрическую форму, представляет собой 2-этажное нежилое здание с подвалом, общими габаритами по осям 12,0 х 31,2 м в плане (в осях 13-16/А-Е). Фундаменты здания выполнены из монолитной железобетонной ленты, стены подвала монолитные железобетонные, несущие наружные стены из кирпича, толщиной 510 мм, несущие внутренние стены из кирпича, толщиной 380 мм, перегородки -   |              |   |   |  |  |             |  |                                            |      |        |
| Инд. № подл.   | Взам. инд. № | Подпись и дата   | Проект разработан в соответствии с нормами и правилами, действующими на территории Республики Казахстан и обеспечивает при правильной эксплуатации взрывную, пожарную и экологическую безопасность для жизни и здоровья людей находящихся в здании. |  |  |             |  |                                            |      |        |
|   |              |   | ГИП _____ Сулейменов М.   |  |  |             |  |                                            |      |        |
|   |              | 2023-09/167-АС   |   |  |  |             |  |                                            |      |        |
|   |              | Капитальный ремонт поликлиники                                                                                         |   |  |  |             |  |                                            |      |        |
|   |              | Изм. Кол.уч. Лист №док Подпись Дата                                                                                    |   |  |  |             |  |                                            |      |        |
|   |              |   |   |  |  | Поликлиника |  | Стадия                                     | Лист | Листов |
|   |              | ГИП   |   |  |  | Сулейменов  |  | РП                                         | 1.1  |        |
|   |              | Разработал   |   |  |  | Кузенбаев   |  | ТОО "ПроектДизайнКурылыс"<br>ГС/Л №0000091 |      |        |
|   |              | Проверил   |   |  |  | Абайбек     |  |                                            |      |        |
|   |              | Н.контр.   |   |  |  | Абайбек     |  |                                            |      |        |
|   |              | Общие данные (начало)                                                                                                  |   |  |  |             |  |                                            |      |        |
|   |              | Фармат АЗ   |   |  |  |             |  |                                            |      |        |

|                |              |
|----------------|--------------|
| Инв. № подл.   | Взам. инв. № |
| Подпись и дата |              |

| Ведомость чертежей основного комплекта ЭП |   |            |
|-------------------------------------------|---|------------|
| Лист                                      | Наименование                                                                                           | Примечание |
| 1.1-1.2                                   | Общие данные                                                                                           |            |
| 1.3-1.6                                   | Ведомость отделки помещений                                                                            |            |
| 2                                         | План подвала                                                                                           |            |
| 3                                         | План 1 этажа                                                                                           |            |
| 4                                         | План 2 этажа                                                                                           |            |
| 5                                         | План 3 этажа                                                                                           |            |
| 6                                         | План кровли. Сечения по кровле                                                                         |            |
| 7                                         | Узлы и спецификация по кровле                                                                          |            |
| 8                                         | Разрез 1-1. Разрез 2-2                                                                                 |            |
| 9                                         | Схема усиления стен, дверных и оконных проемов 1-го этажа на отм. +0.000                               |            |
| 10                                        | Схема усиления стен, дверных и оконных проемов 2-го этажа на отм. +3.300                               |            |
| 11                                        | Схема усиления стен, дверных и оконных проемов 3-го этажа на отм. +6.600                               |            |
| 12                                        | Узлы 1 - 6                                                                                             |            |
| 13                                        | Фрагменты 1, 2. Спецификация                                                                           |            |
| 14                                        | Фасады в осях 9-1. Фасады в осях 1-9. Фасады в осях Е-А. Фасады в осях А-Е.                            |            |
| 15                                        | Спецификация элементов заполнения дверных проемов                                                      |            |
| 16                                        | Схема и спецификация элементов заполнения оконных проемов и витражей.<br>Спецификация подоконных досок |            |
| 17                                        | Экспликация полов                                                                                      |            |

| Технико-экономические показатели здания |                               |                |        |
|-----------------------------------------|-------------------------------|----------------|--------|
| №                                       | Наименование показателя       | Един. измер.   | Всего  |
| 1                                       | Общая площадь здания, в т. ч. | м <sup>2</sup> | 3887.9 |
|                                         | - полезная площадь            | м <sup>2</sup> | 3680.7 |
|                                         | - расчетная площадь           | м <sup>2</sup> | 2601.4 |
| 2                                       | Строительный объем, в т. ч.   | м <sup>3</sup> | 16638  |
|                                         | - подземная часть             | м <sup>3</sup> | 1050   |
|                                         | - надземная часть             | м <sup>3</sup> | 15588  |

|            |         |            |       |                                                                                       |      |                                |  |                                             |      |        |
|------------|---------|------------|-------|---------------------------------------------------------------------------------------|------|--------------------------------|--|---------------------------------------------|------|--------|
|            |         |            |       |                                                                                       |      | 2023-09/167-АС                 |  |                                             |      |        |
|            |         |            |       |                                                                                       |      | Капитальный ремонт поликлиники |  |                                             |      |        |
|            |         |            |       |                                                                                       |      |                                |  |                                             |      |        |
| Изм.       | Кол.уч. | Лист       | № док | Подпись                                                                               | Дата |                                |  |                                             |      |        |
|            |         |            |       |                                                                                       |      | Поликлиника                    |  | Стадия                                      | Лист | Листов |
|            |         |            |       |                                                                                       |      |                                |  | РП                                          | 1.2  |        |
| ГИП        |         | Сулейменов |       |  |      | Общие данные (окончание)       |  | ТОО "ПроектДизайнКурылыс"<br>ГС/Л №00000091 |      |        |
| Разработал |         | Кузенбаев  |       |  |      |                                |  |                                             |      |        |
| Проверил   |         | Абайбек    |       |  |      |                                |  |                                             |      |        |
| Н.контр.   |         | Абайбек    |       |  |      |                                |  |                                             |      |        |

|              |                |              |
|--------------|----------------|--------------|
| Инв. № подл. | Подпись и дата | Взам. инв. № |
|              |                |              |

| Ведомость отделки помещений подвала |                        |                                                                           |            |   |            |               |
|-------------------------------------|------------------------|---------------------------------------------------------------------------|------------|---|------------|---------------|
| Номер поме- щения                   | Наименование помещения | Вид отделки элементов интерьера                                           |            |   |            |               |
|                                     |                        | Потолок ж/б                                                               | Площадь м² | Стены и перегородки из кирпичной кладки                                                                   | Площадь м² | Откосы, п. м. |
| 1                                   | Коридор                | Шпаклевка швов, грунтовка, водоземulsionная покраска за 2 раза (моющаяся) | 20,4       | Грунтовка, выравнивающая ц/п штукатурка – 15мм, грунтовка, водоземulsionная покраска за 2 раза (моющаяся) | 96.30      | 34.30         |
| 2                                   | Коридор                |                                                                           | 18,4       |   | 86.21      | 24.50         |
| 3                                   | Архив                  |                                                                           | 16,6       |   | 54.10      | 4.90          |
| 4                                   | Складское помещение    |                                                                           | 31,4       |   | 76.41      | 4.90          |
| 5                                   | Складское помещение    |                                                                           | 18,1       |   | 54.50      | 4.90          |
| 6                                   | Складское помещение    |                                                                           | 6,0        |   | 32.17      | 0.00          |
| 7                                   | Складское помещение    |                                                                           | 21,9       |   | 60.77      | 4.90          |
| 8                                   | Складское помещение    |                                                                           | 13,4       |   | 46.64      | 4.90          |
| 9                                   | Складское помещение    |                                                                           | 10,8       |   | 42.42      | 4.90          |
| 10                                  | Складское помещение    |                                                                           | 15,8       |   | 53.51      | 4.90          |
| 11                                  | Складское помещение    | Шпаклевка швов, грунтовка, водоземulsionная покраска за 2 раза (моющаяся) | 17,8       | Грунтовка, выравнивающая ц/п штукатурка – 15мм, грунтовка, водоземulsionная покраска за 2 раза (моющаяся) | 55.82      | 4.90          |
| 12                                  | Лестничная клетка      |                                                                           | 12,9       |   | 49.94      | 4.90          |
| 13                                  | Венткамера             |                                                                           | 11,6       |   | 43.74      | 4.90          |
| 14                                  | Складское помещение    |                                                                           | 17,2       |   | 50.21      | 4.90          |
| 15                                  | Складское помещение    |                                                                           | 16,7       |   | 51.28      | 0.00          |
| 16                                  | Складское помещение    |                                                                           | 25,8       |   | 63.72      | 9.80          |
| 17                                  | Складское помещение    |                                                                           | 35,2       |   | 76.74      | 4.90          |

|            |         |            |       |                                                                                       |      |                                      |                                         |      |        |
|------------|---------|------------|-------|---------------------------------------------------------------------------------------|------|--------------------------------------|-----------------------------------------|------|--------|
|            |         |            |       |                                                                                       |      | 2023-09/167-АС                       |                                         |      |        |
|            |         |            |       |                                                                                       |      | Капитальный ремонт поликлиники       |                                         |      |        |
|            |         |            |       |                                                                                       |      |                                      |                                         |      |        |
| Изм.       | Кол.уч. | Лист       | № док | Подпись                                                                               | Дата | Поликлиника                          | Стадия                                  | Лист | Листов |
|            |         |            |       |                                                                                       |      |                                      | РП                                      | 1.3  |        |
| ГИП        |         | Сулейменов |       |  |      |                                      |                                         |      |        |
| Разработал |         | Кузнецбаев |       |  |      | Ведомость отделки помещений (начало) | ТОО "ПроектДизайнКурылыс" ГС/Л №0000091 |      |        |
| Проверил   |         | Абайбек    |       |  |      |                                      |                                         |      |        |
| Н.контр.   |         | Абайбек    |       |  |      |                                      |                                         |      |        |







|                |  |
|----------------|--|
| Инв. № подл.   |  |
| Подпись и дата |  |
| Взам. инв. №   |  |

| Ведомость отделки помещений 1-го этажа (окончание) |                                                  |                                                                           |            |   |            |               |
|----------------------------------------------------|--------------------------------------------------|---------------------------------------------------------------------------|------------|---|------------|---------------|
| Номер помещения                                    | Наименование помещения                           | Вид отделки элементов интерьера                                           |            |   |            |               |
|                                                    |                                                  | Потолок ж/б                                                               | Площадь м² | Стены и перегородки из кирпичной кладки                                                                   | Площадь м² | Откосы, п. м. |
| 89                                                 | Кабинет медицинского техника                     | Шпаклевка швов, грунтовка, водоземulsionная покраска за 2 раза (моющаяся) | 10,5       | Грунтовка, выравнивающая ц/п штукатурка - 15мм, грунтовка, водоземulsionная покраска за 2 раза (моющаяся) | 39.01      | 9.70          |
| 90                                                 | Комната водителей автотранспорта                 |                                                                           | 9,1        |   | 36.30      | 9.70          |
| 91                                                 | Помещение для занятий                            |                                                                           | 12,8       |   | 43.30      | 9.70          |
| 92                                                 | Кабинет врача фтизиатра                          |                                                                           | 12,7       |   | 41.36      | 14.60         |
| 93                                                 | Помещение приема противотуберкулезных препаратов |                                                                           | 8,9        |   | 35.84      | 9.70          |
| 94                                                 | Лестничная клетка                                |                                                                           | 19,0       |   | 58.56      | 10.40         |
| 95                                                 | Лаборатория                                      |                                                                           | 9,8        | Грунтовка, выравнивающая ц/п штукатурка - 10 мм, керамическая плитка на клею                              | 37.42      | 9.70          |
| 96                                                 | Помещение для временного хранения отходов        |                                                                           | 7,1        | Грунтовка, выравнивающая ц/п штукатурка - 15мм, грунтовка, водоземulsionная покраска за 2 раза (моющаяся) | 31.94      | 9.70          |
| 97                                                 | ПУИ                                              |                                                                           | 7,1        | Грунтовка, выравнивающая ц/п штукатурка - 10 мм, керамическая плитка на клею                              | 31.94      | 9.70          |
| 98                                                 | Холодильная                                      |                                                                           | 11,5       |   | 40.92      | 9.70          |
| 99                                                 | Лаборатория                                      | Шпаклевка швов, грунтовка, водоземulsionная покраска за 2 раза (моющаяся) | 4,8        | Грунтовка, выравнивающая ц/п штукатурка - 10 мм, керамическая плитка на клею                              | 25.66      | 14.60         |
| 100                                                | Мочевой кабинет (анализы мочи)                   |                                                                           | 9,4        |   | 32.96      | 19.50         |
| 101                                                | Подсобное помещение                              |                                                                           | 1,0        | Грунтовка, выравнивающая ц/п штукатурка - 15мм, грунтовка, водоземulsionная покраска за 2 раза (моющаяся) | 12.26      | 4.90          |
| 102                                                | Тамбур                                           |                                                                           | 8,6        |   | 35.58      | 15.00         |
| 103                                                | Коридор                                          |                                                                           | 10,7       |   | 41.69      | 24.50         |

|            |         |            |       |                                                                                       |      |                                           |                                            |      |        |
|------------|---------|------------|-------|---------------------------------------------------------------------------------------|------|-------------------------------------------|--------------------------------------------|------|--------|
|            |         |            |       |                                                                                       |      | 2023-09/167-АС                            |                                            |      |        |
|            |         |            |       |                                                                                       |      | Капитальный ремонт поликлиники            |                                            |      |        |
|            |         |            |       |                                                                                       |      |                                           |                                            |      |        |
| Изм.       | Кол.уч. | Лист       | № док | Подпись                                                                               | Дата |                                           |                                            |      |        |
|            |         |            |       |                                                                                       |      | Поликлиника                               | Стадия                                     | Лист | Листов |
|            |         |            |       |                                                                                       |      |                                           | РП                                         | 1.7  |        |
| ГИП        |         | Сулейменов |       |  |      | Ведомость отделки помещений (продолжение) | ТОО "ПроектДизайнКурылыс"<br>ГС/Л №0000091 |      |        |
| Разработал |         | Кузенбаев  |       |  |      |                                           |                                            |      |        |
| Проверил   |         | Абайбек    |       |  |      |                                           |                                            |      |        |
| Н.контр.   |         | Абайбек    |       |  |      |                                           |                                            |      |        |

| Ведомость отделки помещений 2-го этажа (начало) |                                    |                                                                           |            |   |            |               |
|-------------------------------------------------|------------------------------------|---------------------------------------------------------------------------|------------|---|------------|---------------|
| Номер помеще-ния                                | Наименование помещения             | Вид отделки элементов интерьера                                           |            |   |            |               |
|                                                 |                                    | Потолок ж/б                                                               | Площадь м² | Стены и перегородки из кирпичной кладки                                                                   | Площадь м² | Откосы, п. м. |
| 1                                               | Коридор                            | Шпаклевка швов, грунтовка, водоземлюсионная покраска за 2 раза (моющаяся) | 37,0       | Грунтовка, выравнивающая ц/п штукатурка – 15мм, грунтовка, водоземлюсионная покраска за 2 раза (моющаяся) | 112.63     | 44.10         |
| 2                                               | Складское помещение                |                                                                           | 9,3        |   | 38.06      | 10.30         |
| 3                                               | Складское помещение                |                                                                           | 14,4       |   | 47.09      | 9.80          |
| 4                                               | Кабинет сестры хозяйки             |                                                                           | 11,5       |   | 38.96      | 14.50         |
| 5                                               | Кладовая грязного белья            |                                                                           | 4,4        |   | 26.25      | 4.90          |
| 6                                               | Коридор                            |                                                                           | 4,2        |   | 20.06      | 19.60         |
| 7                                               | Смотровой кабинет                  |                                                                           | 23,7       |   | 61.79      | 20.60         |
| 8                                               | Кладовая чистого белья             |                                                                           | 6,1        |   | 30.94      | 4.90          |
| 9                                               | Мед. архив                         |                                                                           | 5,9        |   | 30.28      | 4.90          |
| 10                                              | Коридор                            |                                                                           | 6,2        |   | 25.60      | 19.60         |
| 11                                              | Лестничная клетка                  | Шпаклевка швов, грунтовка, водоземлюсионная покраска за 2 раза (моющаяся) | 19,0       | Грунтовка, выравнивающая ц/п штукатурка – 15мм, грунтовка, водоземлюсионная покраска за 2 раза (моющаяся) | 58.08      | 14.80         |
| 12                                              | Кабинет врача хирурга              |                                                                           | 19,6       |   | 55.90      | 9.70          |
| 13                                              | Кабинет старшей медицинской сестры |                                                                           | 17,0       |   | 53.00      | 9.70          |
| 14                                              | Кабинет зав отделением             |                                                                           | 17,0       |   | 57.42      | 9.70          |
| 15                                              | Процедурный кабинет                |                                                                           | 16,4       | Грунтовка, выравнивающая ц/п штукатурка – 10 мм, керамическая плитка на клею                              | 57.86      | 10.30         |
| 16                                              | Перевязочная асептическая          |                                                                           | 19,7       |   | 54.37      | 14.60         |
| 17                                              | Смотровой кабинет                  |                                                                           | 11,7       | Грунтовка, выравнивающая ц/п штукатурка – 15мм, грунтовка, водоземлюсионная покраска за 2 раза (моющаяся) | 43.82      | 9.70          |
| 18                                              | Кабинет врача хирурга              |                                                                           | 14,4       |   | 43.99      | 19.50         |
| 19                                              | Коридор                            |                                                                           | 48,4       |   | 142.10     | 56.30         |
| 20                                              | Перевязочная септическая           |                                                                           | 15,0       |   | 48.05      | 9.70          |
| 21                                              | С/у для МГН                        | Шпаклевка швов, грунтовка, водоземлюсионная покраска за 2 раза (моющаяся) | 6,2        | Грунтовка, выравнивающая ц/п штукатурка – 10 мм, керамическая плитка на клею                              | 32.26      | 4.90          |
| 22                                              | Коридор                            |                                                                           | 2,9        | Грунтовка, выравнивающая ц/п штукатурка – 15мм, грунтовка, водоземлюсионная покраска за 2 раза (моющаяся) | 19.22      | 14.70         |
| 23                                              | Душевая                            |                                                                           | 2,5        | Грунтовка, выравнивающая ц/п штукатурка – 10 мм, керамическая плитка на клею                              | 19.65      | 4.90          |
| 24                                              | Душевая                            |                                                                           | 2,6        |   | 20.05      | 4.90          |
| 25                                              | Коридор                            |                                                                           | 6,3        | Грунтовка, выравнивающая ц/п штукатурка – 15мм, грунтовка, водоземлюсионная покраска за 2 раза (моющаяся) | 28.12      | 15.00         |
| 26                                              | Коридор                            |                                                                           | 77,0       |   | 207.74     | 88.40         |
| 27                                              | Кабинет главного врача             |                                                                           | 17,2       |   | 51.33      | 14.60         |
| 28                                              | Приемная                           |                                                                           | 17,0       |   | 51.26      | 14.60         |
| 29                                              | Лестничная клетка                  |                                                                           | 14,4       |   | 47.00      | 14.80         |
| 30                                              | Кабинет главной медсестры          |                                                                           | 18,4       |   | 54.71      | 9.70          |

|              |                |              |
|--------------|----------------|--------------|
| Инв. № подл. | Подпись и дата | Взам. инв. № |
|              |                |              |

|            |         |            |       |                                                                                       |      |                                           |                                          |      |        |
|------------|---------|------------|-------|---------------------------------------------------------------------------------------|------|-------------------------------------------|------------------------------------------|------|--------|
|            |         |            |       |                                                                                       |      | 2023-09/167-АС                            |                                          |      |        |
|            |         |            |       |                                                                                       |      | Капитальный ремонт поликлиники            |                                          |      |        |
| Изм.       | Кол.уч. | Лист       | № док | Подпись                                                                               | Дата |                                           |                                          |      |        |
|            |         |            |       |                                                                                       |      | Поликлиника                               | Стадия                                   | Лист | Листов |
|            |         |            |       |                                                                                       |      |                                           | РП                                       | 1.8  |        |
| ГИП        |         | Сулейменов |       |  |      | Ведомость отделки помещений (продолжение) | ОО "ПроектДизайнКурылыс"<br>ГСЛ №0000091 |      |        |
| Разработал |         | Кузнецов   |       |  |      |                                           |                                          |      |        |
| Проверил   |         | Абайбек    |       |  |      |                                           |                                          |      |        |
| Н.контр.   |         | Абайбек    |       |  |      |                                           |                                          |      |        |










План подвала

Экспликация помещений подвала

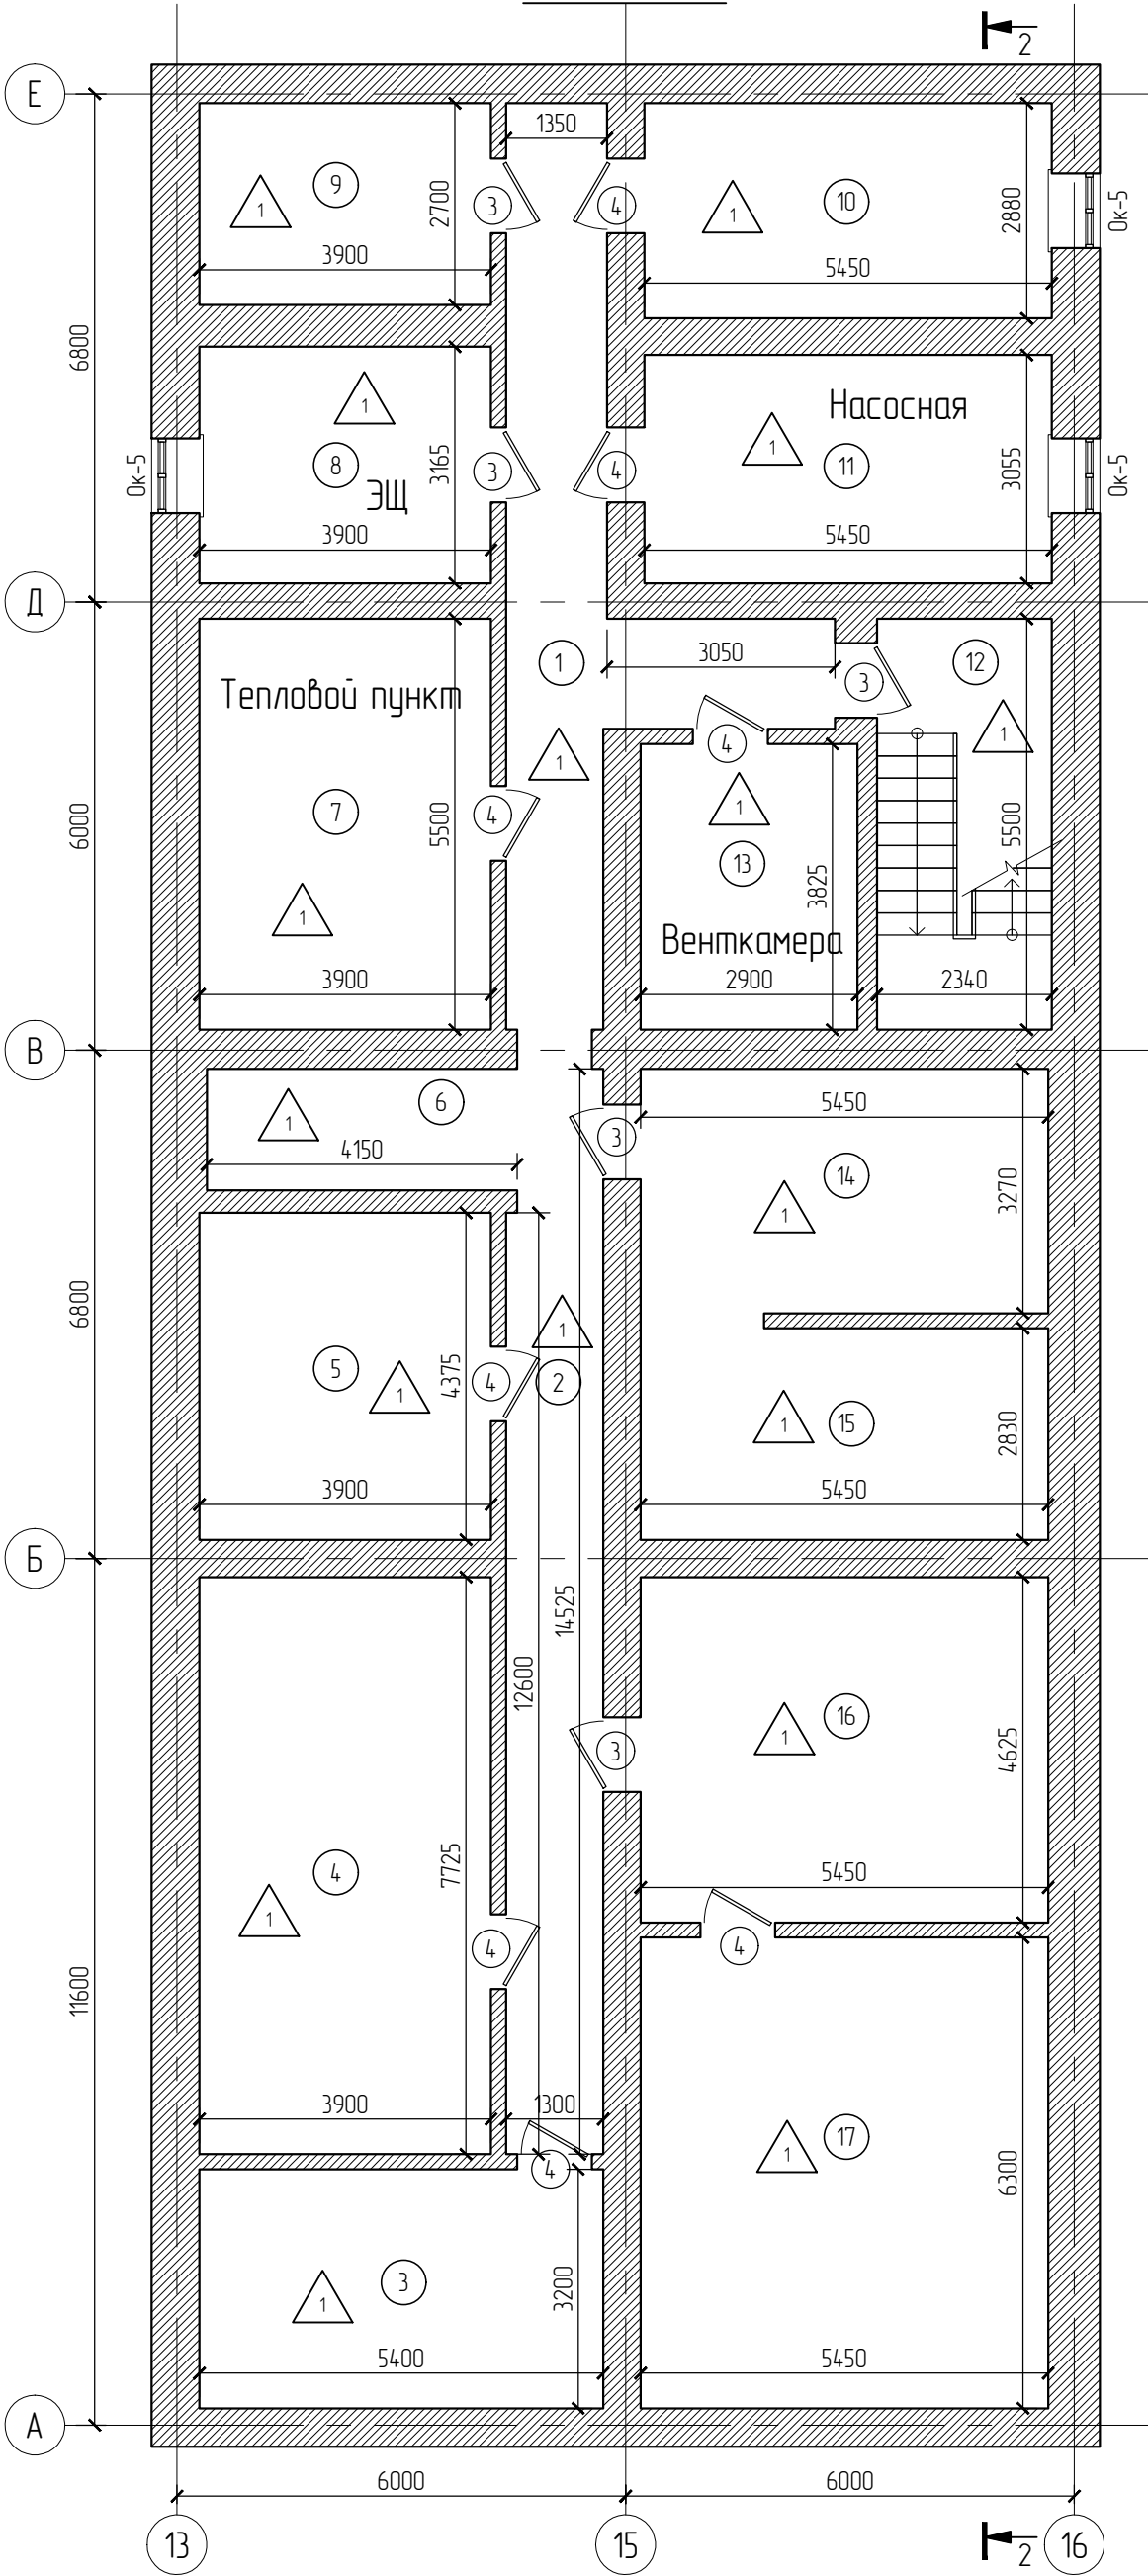

| Номер помеще-ния | Наименование        | Площадь м <sup>2</sup> | Кат. пом. |
|------------------|---------------------|------------------------|-----------|
| 1                | Коридор             | 21,0                   |           |
| 2                | Коридор             | 18,6                   |           |
| 3                | Архив               | 17,3                   |           |
| 4                | Складское помещение | 30,1                   |           |
| 5                | Складское помещение | 17,1                   |           |
| 6                | Складское помещение | 6,7                    |           |
| 7                | Тепловой пункт      | 21,5                   |           |
| 8                | Электрощитовая      | 12,3                   |           |
| 9                | Складское помещение | 10,5                   |           |
| 10               | Складское помещение | 15,7                   |           |
| 11               | Насосная            | 16,6                   |           |
| 12               | Лестничная клетка   | 12,9                   |           |
| 13               | Венткамера          | 11,1                   |           |
| 14               | Складское помещение | 18,0                   |           |
| 15               | Складское помещение | 15,6                   |           |
| 16               | Складское помещение | 25,2                   |           |
| 17               | Складское помещение | 34,3                   |           |

Условные обозначения:

- 1 - тип пола
- 0к-7 - марка окна
- 4 - марка двери
- 1 - номер помещения

- Данный лист смотреть совместно с листами 7, 8.
- Спецификацию элементов заполнения оконных проемов см. л. 10.
- Спецификацию элементов заполнения дверных проемов см. л. 9.
- Экспликацию полов см. л. 11.

|                |  |
|----------------|--|
| Взам. инв. №   |  |
| Подпись и дата |  |
| Инв. № подл.   |  |

|            |            |      |       |         |      |
|------------|------------|------|-------|---------|------|
| Изм.       | Кол.уч.    | Лист | № док | Подпись | Дата |
| ГИП        | Сулейменов |      |       |         |      |
| Разработал | Кузнецов   |      |       |         |      |
| Проверил   | Абдулдек   |      |       |         |      |
| Н.контр.   | Абдулдек   |      |       |         |      |

A

13

15

16

6000

6000


3400

3400

2

|                                |        |                                           |        |
|--------------------------------|--------|-------------------------------------------|--------|
| 2023-09/167-АС                 |        |                                           |        |
| Капитальный ремонт поликлиники |        |                                           |        |
| Поликлиника                    | Стадия | Лист                                      | Листов |
|                                | РП     | 2                                         |        |
| План подвала                   |        | ТОО "ПроектДизайнКурылыс"<br>ГСЛ №0000091 |        |

План 1 этажа

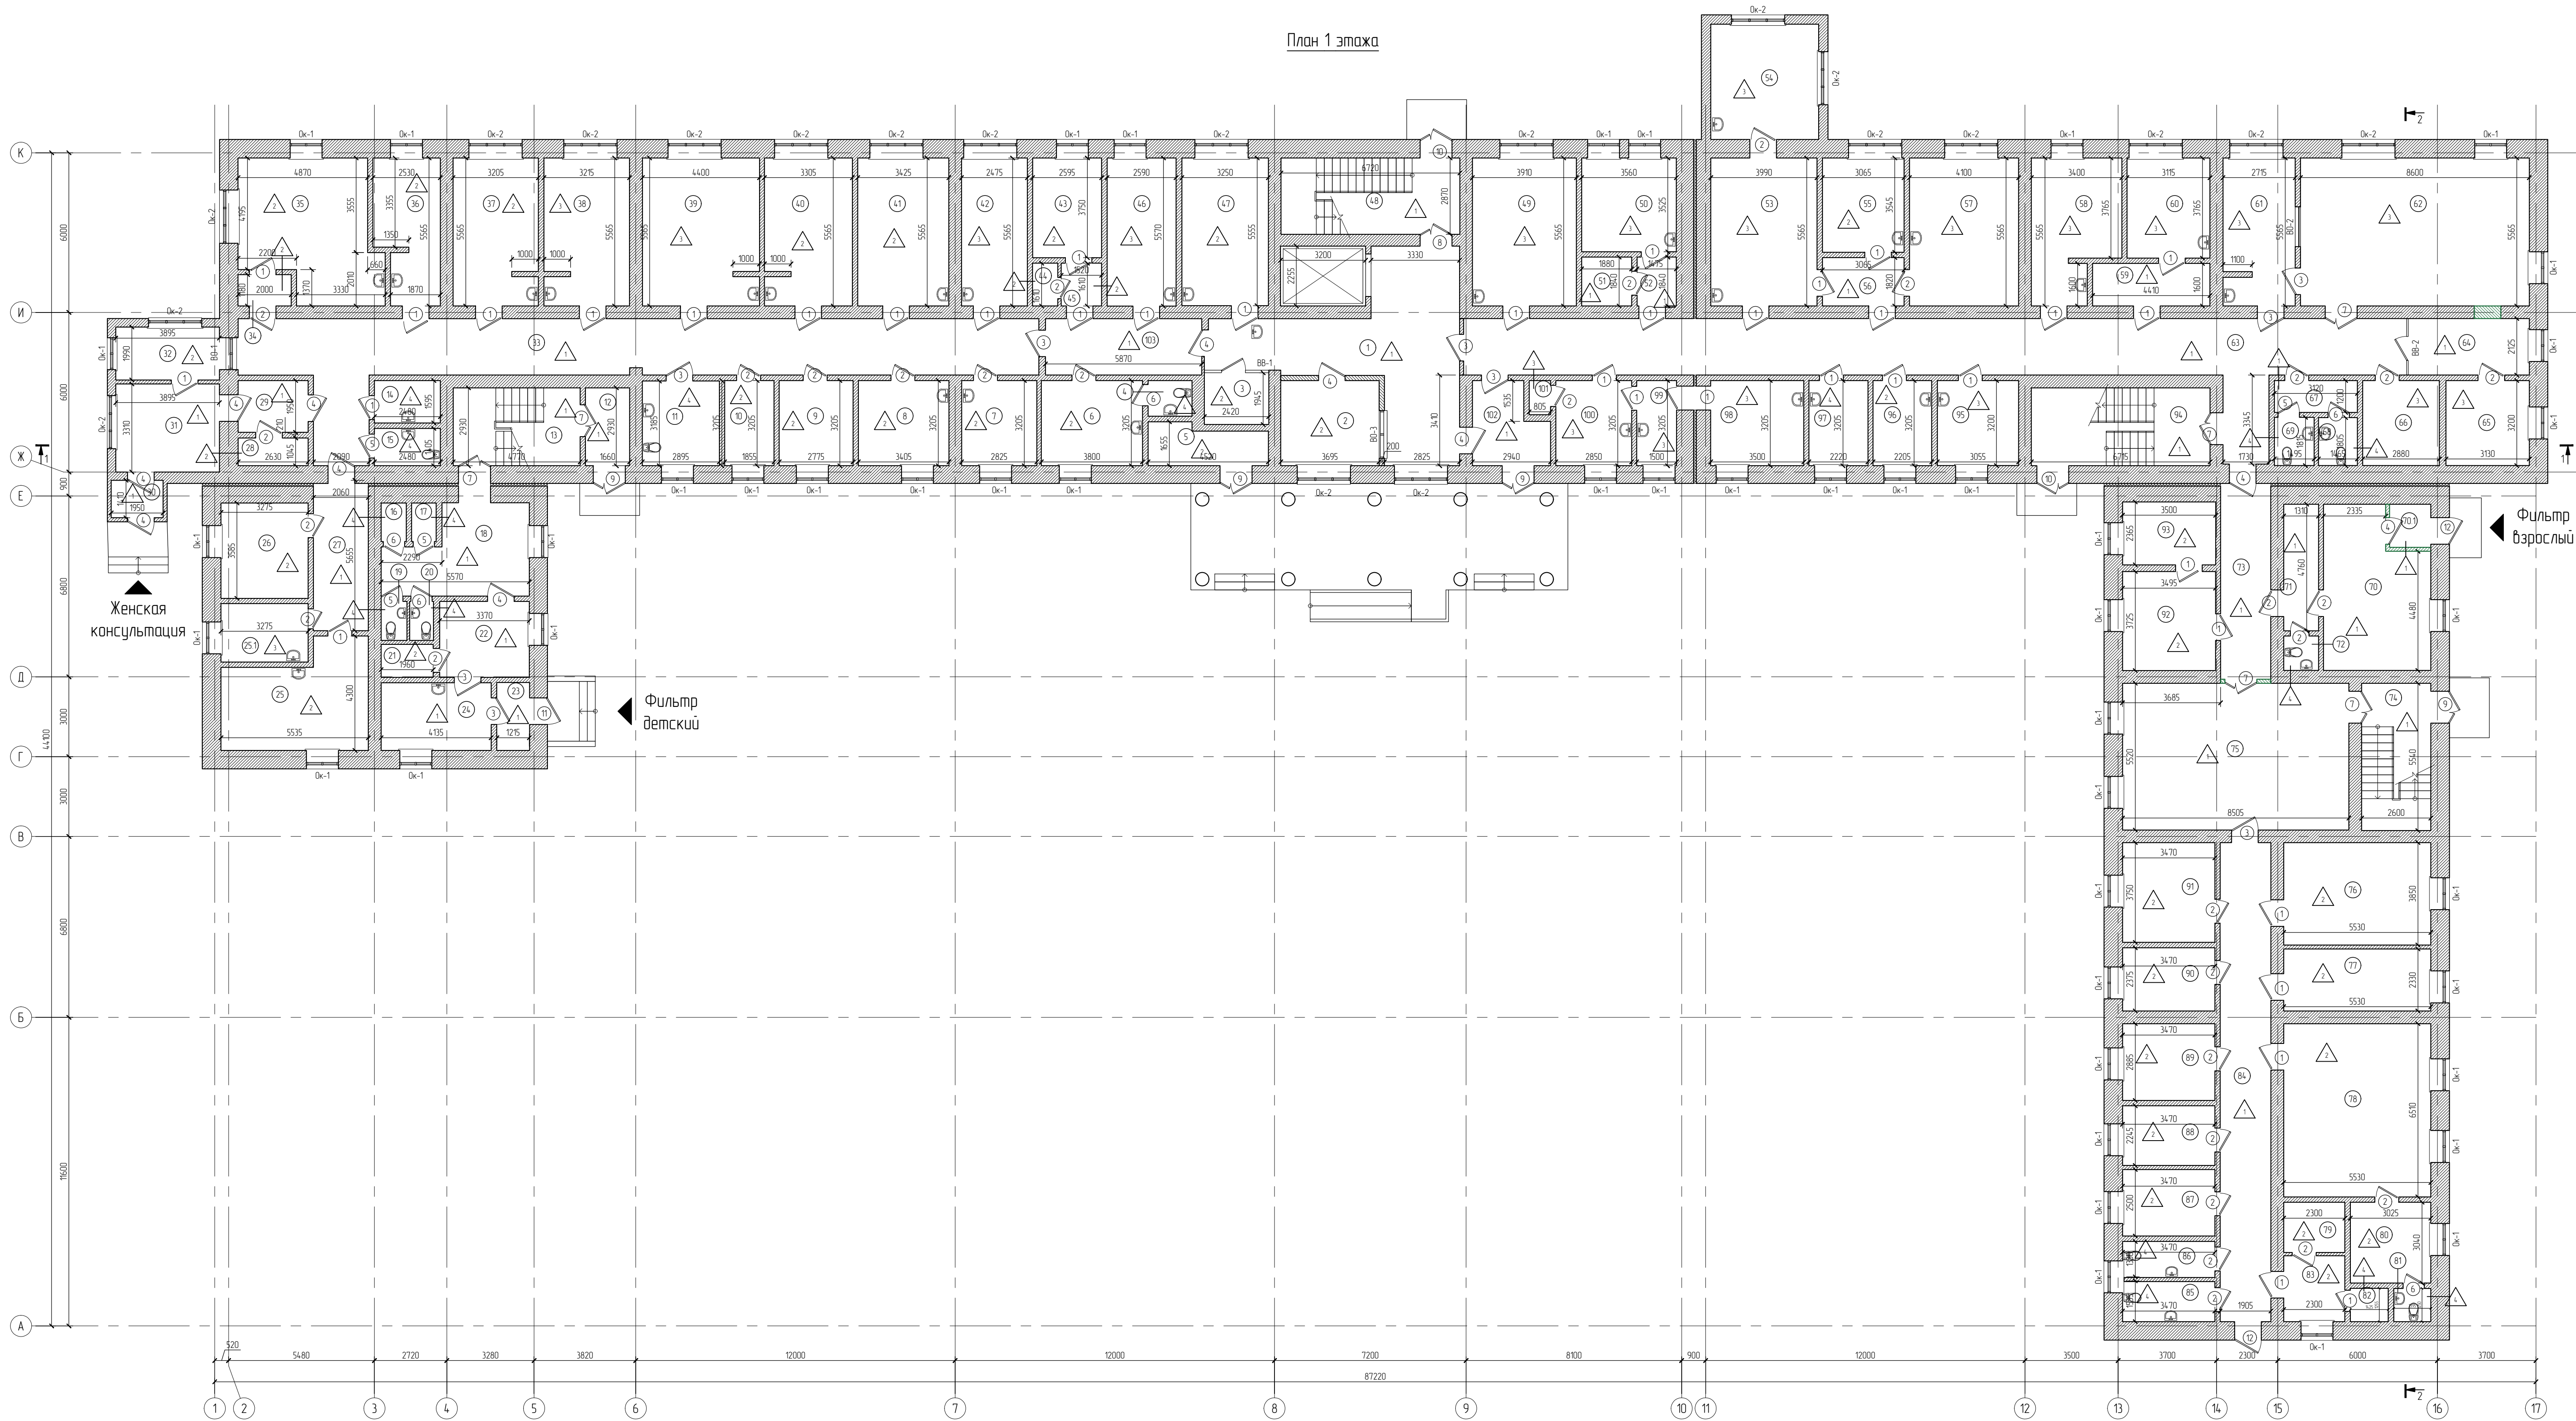

Экспликация помещений 1-2-го этажа

| Номер помещения | Наименование          | Площадь м² | Кат. пом. |
|-----------------|-----------------------|------------|-----------|
| 1               | Коридор               | 38,5       |           |
| 2               | Резисторатура         | 11,8       |           |
| 3               | Гардероб              | 4,7        |           |
| 4               | С/у                   | 2,2        |           |
| 5               | Подсобное помещение   | 6,5        |           |
| 6               | Акушер Гинеколог      | 12,2       |           |
| 7               | Малый УЗИ             | 9,1        |           |
| 8               | Гинеколог             | 10,9       |           |
| 9               | Кладовая инструментов | 8,9        |           |
| 10              | Складское помещение   | 5,9        |           |
| 11              | С/у для МГН           | 9,2        |           |
| 12              | Коридор               | 4,9        |           |
| 13              | Лестничная клетка     | 14,0       |           |
| 14              | ПМ                    | 4,0        |           |
| 15              | С/у                   | 3,5        |           |
| 16              | Душевая               | 1,4        |           |
| 17              | Душевая               | 1,3        |           |
| 18              | Фильтр                | 15,7       |           |

Экспликация помещений 1-2-го этажа

| Номер помещения | Наименование                    | Площадь м² | Кат. пом. |
|-----------------|---------------------------------|------------|-----------|
| 19              | С/у                             | 1,4        |           |
| 20              | С/у                             | 1,3        |           |
| 21              | Подсобное помещение             | 2,4        |           |
| 22              | Шлюз                            | 9,6        |           |
| 23              | Тамбур                          | 3,2        |           |
| 24              | Изолятор для детского населения | 10,5       |           |
| 25              | УЗИ                             | 19,7       |           |
| 25.1            | Процедурный кабинет             | 7,2        |           |
| 26              | Гардероб                        | 11,7       |           |
| 27              | Коридор                         | 11,6       |           |
| 28              | Складское помещение             | 2,7        |           |
| 29              | Коридор                         | 5,1        |           |
| 30              | Тамбур                          | 2,7        |           |
| 31              | Холл                            | 12,9       |           |
| 32              | Резисторатура                   | 7,8        |           |
| 33              | Электрощитовая                  | 70,8       |           |
| 34              | Коридор                         | 2,4        |           |
| 35              | Планирование семьи              | 25,4       |           |

Экспликация помещений 1-2-го этажа

| Номер помещения | Наименование                       | Площадь м² | Кат. пом. |
|-----------------|------------------------------------|------------|-----------|
| 36              | Гинеколог                          | 12,5       |           |
| 37              | Гинеколог                          | 17,6       |           |
| 38              | Стоматолог                         | 17,7       |           |
| 39              | Перебязочная                       | 24,3       |           |
| 40              | Гинеколог                          | 18,2       |           |
| 41              | Гинеколог                          | 19,1       |           |
| 42              | Смотровая                          | 13,8       |           |
| 43              | Склад лекарств                     | 9,7        |           |
| 44              | Подсобное помещение                | 1,5        |           |
| 45              | Коридор                            | 2,4        |           |
| 46              | Буфет                              | 14,4       |           |
| 47              | Помещение выдачи больничных листов | 18,1       |           |
| 48              | Лестничная клетка                  | 19,3       |           |
| 49              | Биохимическая лаборатория          | 21,8       |           |
| 50              | Серологическая лаборатория         | 12,5       |           |
| 51              | Электрощитовая                     | 3,5        |           |
| 52              | Коридор                            | 2,7        |           |
| 53              | Гипсовальная                       | 22,2       |           |

Экспликация помещений 1-2-го этажа

| Номер помещения | Наименование                     | Площадь м² | Кат. пом. |
|-----------------|----------------------------------|------------|-----------|
| 54              | Смотровая                        | 17,6       |           |
| 55              | Кабинет врача травматолога       | 10,9       |           |
| 56              | Коридор                          | 5,6        |           |
| 57              | Перебязочная                     | 22,8       |           |
| 58              | Тех. помещение                   | 16,4       |           |
| 59              | Шлюз                             | 7,1        |           |
| 60              | Клиническая лаборатория          | 11,7       |           |
| 61              | Операторская                     | 14,9       |           |
| 62              | Рентген                          | 47,9       |           |
| 63              | Коридор                          | 81,1       |           |
| 64              | Коридор                          | 9,7        |           |
| 65              | Кладовая чистого белья           | 10,0       |           |
| 66              | Кладовая грязного белья          | 9,2        |           |
| 67              | Коридор                          | 3,7        |           |
| 68              | С/у                              | 2,6        |           |
| 69              | С/у                              | 2,7        |           |
| 70              | Изолятор для взрослого населения | 22,2       |           |
| 70.1            | Тамбур                           | 2,5        |           |

Экспликация помещений 1-2-го этажа

| Номер помещения | Наименование           | Площадь м² | Кат. пом. |
|-----------------|------------------------|------------|-----------|
| 71              | Шлюз                   | 6,2        |           |
| 72              | С/у                    | 1,7        |           |
| 73              | Коридор                | 13,9       |           |
| 74              | Лестничная клетка      | 14,4       |           |
| 75              | Холл                   | 46,9       |           |
| 76              | Гардеробная персонала  | 21,2       |           |
| 77              | Архив                  | 12,8       |           |
| 78              | Актовый зал            | 36,0       |           |
| 79              | Складское помещение    | 4,3        |           |
| 80              | Складское помещение    | 9,2        |           |
| 81              | С/у                    | 1,7        |           |
| 82              | ПМ                     | 1,8        |           |
| 83              | Подсобное помещение    | 5,7        |           |
| 84              | Коридор                | 34,3       |           |
| 85              | С/у                    | 5,3        |           |
| 86              | С/у                    | 4,7        |           |
| 87              | Кабинет IT-специалиста | 8,7        |           |
| 88              | Кабинет инженера       | 7,8        |           |

Экспликация помещений 1-2-го этажа

| Номер помещения | Наименование                                 | Площадь м² | Кат. пом. |
|-----------------|----------------------------------------------|------------|-----------|
| 89              | Кабинет медицинского техника                 | 10,0       |           |
| 90              | Кабинет водителей амбулаторного транспорта   | 8,2        |           |
| 91              | Помещение для занятий                        | 13,2       |           |
| 92              | Кабинет врача физиотерапевта                 | 13,0       |           |
| 93              | Помещение приема профилактических препаратов | 8,3        |           |
| 94              | Помещение для временного хранения отходов    | 7,1        |           |
| 95              | Лаборатория                                  | 9,8        |           |
| 96              | ПМ                                           | 7,1        |           |
| 97              | Холодильная                                  | 11,2       |           |
| 98              | Лаборатория                                  | 4,8        |           |
| 99              | Помещение забора анализов                    | 9,1        |           |
| 100             | Подсобное помещение                          | 1,0        |           |
| 101             | Тамбур                                       | 7,9        |           |
| 102             | Коридор                                      | 12,4       |           |
| 103             | Коридор                                      |            |           |

Условные обозначения:

- △ - тип пола
- - марка окна
- - марка двери
- ① - номер помещения

- Данный лист смотреть совместно с листами 7, 8
- Спецификация элементов заполнения оконных проемов см. л. 10
- Спецификация элементов заполнения дверных проемов см. л. 9
- Экспликация полов см. л. 11

|                                |           |          |       |                                        |      |
|--------------------------------|-----------|----------|-------|----------------------------------------|------|
| 2023-09/167-АС                 |           |          |       |                                        |      |
| Капитальный ремонт поликлиники |           |          |       |                                        |      |
| Изм.                           | Кол.ч.    | Лист     | №рек. | Подпись                                | Дата |
| Поликлиника                    |           |          |       | Статус                                 | Лист |
| План 1 этажа                   |           |          |       | РП                                     | 3    |
| Гип                            | Сметенков | Кузнецов | Абдул | ТОО "ПроектДизайнКурылыс" ГСЛ №0000091 |      |
| Разработал                     | Кузнецов  | Абдул    | Абдул | Формат А1                              |      |
| Проверил                       | Абдул     | Абдул    | Абдул |                                        |      |
| Начин.                         | Абдул     | Абдул    | Абдул |                                        |      |

План 2 этажа



| Номер помещения | Наименование                       | Площадь м <sup>2</sup> | Кат. пом. |
|-----------------|------------------------------------|------------------------|-----------|
| 1               | Коридор                            | 36,5                   |           |
| 2               | Складское помещение                | 7,8                    |           |
| 3               | Складское помещение                | 12,3                   |           |
| 4               | Кабинет сестры хозяйки             | 11,3                   |           |
| 5               | Кладовая грязного белья            | 4,1                    |           |
| 6               | Коридор                            | 3,9                    |           |
| 7               | Складской кабинет                  | 23,7                   |           |
| 8               | Кладовая чистого белья             | 6,0                    |           |
| 9               | Мед. архив                         | 5,8                    |           |
| 10              | Коридор                            | 6,1                    |           |
| 11              | Лестничная клетка                  | 18,8                   |           |
| 12              | Кабинет врача хирурга              | 19,3                   |           |
| 13              | Кабинет старшей медицинской сестры | 16,1                   |           |
| 14              | Кабинет зав. отделением            | 20,1                   |           |
| 15              | Процедурный кабинет                | 16,4                   |           |
| 16              | Перебоячная асептическая           | 18,6                   |           |
| 17              | Смотровой кабинет                  | 11,8                   |           |
| 18              | Кабинет врача хирурга              | 14,0                   |           |

| Номер помещения | Наименование                           | Площадь м <sup>2</sup> | Кат. пом. |
|-----------------|----------------------------------------|------------------------|-----------|
| 19              | Коридор                                | 47,8                   |           |
| 20              | Перебазовочная сетчатая                | 15,2                   |           |
| 21              | С/у для МГН                            | 6,0                    |           |
| 22              | Коридор                                | 2,7                    |           |
| 23              | Душевая                                | 2,4                    |           |
| 24              | Душевая                                | 2,6                    |           |
| 25              | Коридор                                | 5,3                    |           |
| 26              | Коридор                                | 79,3                   |           |
| 27              | Кабинет главного врача                 | 17,4                   |           |
| 28              | Приемная                               | 16,6                   |           |
| 29              | Лестничная клетка                      | 14,4                   |           |
| 30              | Кабинет главной медсестры              | 18,9                   |           |
| 31              | Кабинет профилактики и диспансеризации | 15,2                   |           |
| 32              | Кабинет флюорографии                   | 17,3                   |           |
| 33              | Конференц зал                          | 43,8                   |           |
| 34              | С/у                                    | 4,6                    |           |
| 35              | С/у                                    | 4,8                    |           |

| Номер помещения | Наименование                                                   | Площадь м² | Кат. пом. |
|-----------------|----------------------------------------------------------------|------------|-----------|
| 36              | Кабинет зам. главного врача АХЧ                                | 15,5       |           |
| 37              | Кабинет экономиста                                             | 11,1       |           |
| 38              | Кабинет социального работника                                  | 8,8        |           |
| 39              | Кабинет медицинской статистики                                 | 12,2       |           |
| 40              | Кабинет инфекциониста                                          | 7,3        |           |
| 41              | Кабинет эпидемиолога                                           | 11,0       |           |
| 42              | Кабинет зам. главного врача по лечебно-профилактической работе | 12,3       |           |
| 43              | Кабинет методиста                                              | 8,7        |           |
| 44              | Лестничная клетка                                              | 18,8       |           |
| 45              | Кабинет онколога                                               | 9,7        |           |
| 46              | Кабинет дерматолога                                            | 7,8        |           |
| 47              | Кабинет психиатра                                              | 7,3        |           |
| 48              | Гипсовая                                                       | 10,9       |           |
| 49              | Помещение временного хранения отходов                          | 4,7        |           |
| 50              | Материальная                                                   | 7,1        |           |
| 51              | Кабинет венеролога                                             | 11,5       |           |
| 52              | Холл                                                           | 29,1       |           |

| Номер помещения | Наименование                                     | Площадь м <sup>2</sup> | Кат. пом. |
|-----------------|--------------------------------------------------|------------------------|-----------|
| 53              | Прибывочная                                      | 9,8                    |           |
| 54              | Педшлюз                                          | 14,6                   |           |
| 55              | Педшлюз                                          | 12,7                   |           |
| 56              | Педшлюз районный (забывающий детского отделения) | 8,9                    |           |
| 57              | Помещение картаматки                             | 8,2                    |           |
| 58              | Складское помещение                              | 7,7                    |           |
| 59              | Коридор                                          | 3,0                    |           |
| 60              | С/у                                              | 2,5                    |           |
| 61              | С/у                                              | 2,7                    |           |
| 62              | Лестничная клетка                                | 18,7                   |           |
| 63              | Душевая                                          | 1,3                    |           |
| 64              | ПМ                                               | 2,8                    |           |
| 65              | Помещение временного хранения отработав          | 1,8                    |           |
| 66              | Коридор                                          | 3,5                    |           |
| 67              | Кладовая грязного белья                          | 7,9                    |           |
| 68              | Кладовая чистого белья                           | 8,7                    |           |
| 69              | Коридор                                          | 33,0                   |           |

| Номер помещения | Наименование              | Площадь м <sup>2</sup> | Кат. пом. |
|-----------------|---------------------------|------------------------|-----------|
| 70              | Кабинет за. отделением    | 16,4                   |           |
| 71              | Кабинет старшей медсестры | 19,9                   |           |
| 72              | Кабинет сестры хозяйки    | 11,6                   |           |
| 73              | Пособное помещение        | 1,9                    |           |
| 74              | Пособное помещение        | 15                     |           |
| 75              | Буфет                     | 14,4                   |           |
| 76              | Актовый зал               | 20,7                   |           |
| 77              | Коридор                   | 99,7                   |           |
| 78              | Кабинет злого ребенка     | 24,0                   |           |
| 79              | Ресурсный кабинет         | 17,7                   |           |
| 80              | Педплатр                  | 20,5                   |           |
| 81              | Педплатр                  | 15,0                   |           |
| 82              | Педплатр                  | 211                    |           |
| 83              | Педплатр                  | 23,0                   |           |
| 84              | Невропатолог              | 17,1                   |           |
| 85              | Педплатр                  | 15,1                   |           |
| 86              | Педплатр                  | 23,9                   |           |
| 87              | Педплатр                  | 22,7                   |           |

Условные обозначения:

-  - тип пола  
 ОК-7 - марка окна  
 - марка двери  
 - номер помещения

1. Данный лист смотреть совместно с листами 7, 8.
2. Спецификацию элементов заполнения оконных проемов см. л. 10
3. Спецификацию элементов заполнения дверных проемов см. л. 9
4. Экспликацию полов см. л. 11.

|            |        |      |           |                    |      | 2023-09/167-АС                            |
|------------|--------|------|-----------|--------------------|------|-------------------------------------------|
|            |        |      |           |                    |      | Капитальный ремонт поликлиники            |
| Изм.       | Кол-во | Лист | № док.    | Подпись            | Дата |                                           |
|            |        |      |           |                    |      |                                           |
|            |        |      |           |                    |      | Поликлиника                               |
|            |        |      |           |                    |      | Статья<br>РП                              |
|            |        |      |           |                    |      | Лист<br>4                                 |
|            |        |      |           |                    |      | Листов                                    |
| ГИП        |        |      | Сулванова | <i>[Signature]</i> |      |                                           |
| Разработал |        |      | Кузнецов  | <i>[Signature]</i> |      |                                           |
| Проверил   |        |      | Абдулбек  | <i>[Signature]</i> |      |                                           |
| Начитр.    |        |      | Абдулбек  | <i>[Signature]</i> |      |                                           |
|            |        |      |           |                    |      | План 2 этажа                              |
|            |        |      |           |                    |      | ТОО "ПроектДизайнКурлыс"<br>ГСЛ №00000091 |

План 3 этажа



Экспликация помещений 3-го этажа

| Номер помещения | Наименование                    | Площадь м² | Кат. пом. |
|-----------------|---------------------------------|------------|-----------|
| 1               | Коридор                         | 15,9       |           |
| 2               | Помещение врем хранения отходов | 7,6        |           |
| 3               | ПУИ                             | 4,9        |           |
| 4               | Коридор                         | 3,8        |           |
| 5               | С/у                             | 2,6        |           |
| 6               | С/у                             | 2,3        |           |
| 7               | Кладовая чистого белья          | 6,1        |           |
| 8               | Кладовая грязного белья         | 6,0        |           |
| 9               | Лестничная клетка               | 18,8       |           |
| 10              | Эндокринолог                    | 10,4       |           |
| 11              | Рекреация                       | 16,1       |           |
| 12              | Инфекционист                    | 11,4       |           |
| 13              | Психиатр                        | 11,5       |           |
| 14              | Невропатолог                    | 12,5       |           |
| 15              | Кабинет врача общей практики    | 8,1        |           |
| 16              | Кабинет врача общей практики    | 12,8       |           |
| 17              | Кабинет за отделение            | 14,5       |           |
| 18              | Кабинет сестры хозяйки          | 10,6       |           |

Экспликация помещений 3-го этажа

| Номер помещения | Наименование                       | Площадь м² | Кат. пом. |
|-----------------|------------------------------------|------------|-----------|
| 19              | Кабинет врача общей практики       | 10,5       |           |
| 20              | Рекреация                          | 11,3       |           |
| 21              | Кабинет старшей медицинской сестры | 8,8        |           |
| 22              | С/у для МГН                        | 6,2        |           |
| 23              | С/у                                | 2,7        |           |
| 24              | С/у                                | 2,8        |           |
| 25              | Коридор                            | 3,2        |           |
| 26              | Лестничная клетка                  | 18,7       |           |
| 27              | Коридор                            | 22,8       |           |
| 28              | Коридор                            | 4,7        |           |
| 29              | Материальная                       | 5,9        |           |
| 30              | Кабинет врача эндоскопии           | 10,2       |           |
| 31              | Моечная                            | 9,2        |           |
| 32              | Шлюз                               | 5,1        |           |
| 33              | Процедурная эндоскопии ФГДС        | 36,0       |           |
| 34              | Шлюз                               | 13,2       |           |
| 35              | Буфет                              | 13,3       |           |
| 36              | Кабинет лечебной физкультуры       | 19,8       |           |

Экспликация помещений 3-го этажа

| Номер помещения | Наименование                          | Площадь м² | Кат. пом. |
|-----------------|---------------------------------------|------------|-----------|
| 37              | Коридор                               | 71,3       |           |
| 38              | Кабинет врача общей практики          | 18,9       |           |
| 39              | Кабинет врача общей практики          | 23,0       |           |
| 40              | Кабинет врача общей практики          | 16,0       |           |
| 41              | Кабинет врача общей практики          | 19,9       |           |
| 42              | Кабинет врача общей практики          | 17,7       |           |
| 43              | Кабинет врача общей практики          | 20,5       |           |
| 44              | Кабинет врача общей практики          | 24,1       |           |
| 45              | Кабинет физиотерапевтического лечения | 18,2       |           |
| 46              | Кабинет врача общей практики          | 23,6       |           |
| 47              | Кабинет уролога                       | 12,9       |           |
| 48              | Служ                                  | 3,7        |           |
| 49              | Коридор                               | 3,0        |           |
| 50              | Лестничная клетка                     | 18,7       |           |
| 51              | Подсобное помещение                   | 1,3        |           |
| 52              | Коридор                               | 108,5      |           |
| 53              | Окулист                               | 20,6       |           |

Экспликация помещений 3-го этажа

| Номер помещения | Наименование                         | Площадь м² | Кат. пом. |
|-----------------|--------------------------------------|------------|-----------|
| 54              | Эндокринолог                         | 21,6       |           |
| 55              | Стоматолог                           | 20,0       |           |
| 56              | Кабинет отоларинголога               | 20,6       |           |
| 57              | Кабинет эстетического образа жизни   | 22,0       |           |
| 58              | Психиатр                             | 17,1       |           |
| 59              | Невропатолог                         | 16,0       |           |
| 60              | Подсобное помещение                  | 2,9        |           |
| 61              | Кабинет УЗИ                          | 20,8       |           |
| 62              | Процедурная б/б в/б в/б на 3 кушетки | 20,5       |           |
| 63              | Процедурная б/б в/б в/б на 3 кушетки | 20,7       |           |
| 64              | Коридор                              | 1,7        |           |


Условные обозначения:

- △ - тип пола
- ок-7 - марка окна
- ⊙ - марка двери
- ① - номер помещения


- Данный лист смотреть совместно с листами 7, 8
- Спецификация элементов заполнения оконных проемов см. л. 10
- Спецификация элементов заполнения дверных проемов см. л. 9
- Экспликация полов см. л. 11

|                                |           |      |       |                                        |      |
|--------------------------------|-----------|------|-------|----------------------------------------|------|
| 2023-09/167-АС                 |           |      |       |                                        |      |
| Капитальный ремонт поликлиники |           |      |       |                                        |      |
| Изм.                           | Кол.чт.   | Лист | №рек. | Подпись                                | Дата |
| Поликлиника                    |           |      |       | Стация                                 | Лист |
| План 3 этажа                   |           |      |       | РП                                     | 5    |
| ГМП                            | Сметенков | Б.И. |       | ТОО "ПроектДизайнКурылыс" ГСЛ №0000091 |      |
| Разработал                     | Кузнецов  | А.И. |       |                                        |      |
| Проверил                       | Абадбек   | Б.И. |       |                                        |      |
| Н.контр.                       | Абадбек   | Б.И. |       |                                        |      |


Схема расположения элементов каркаса кровли (блок 1, 2, 3)

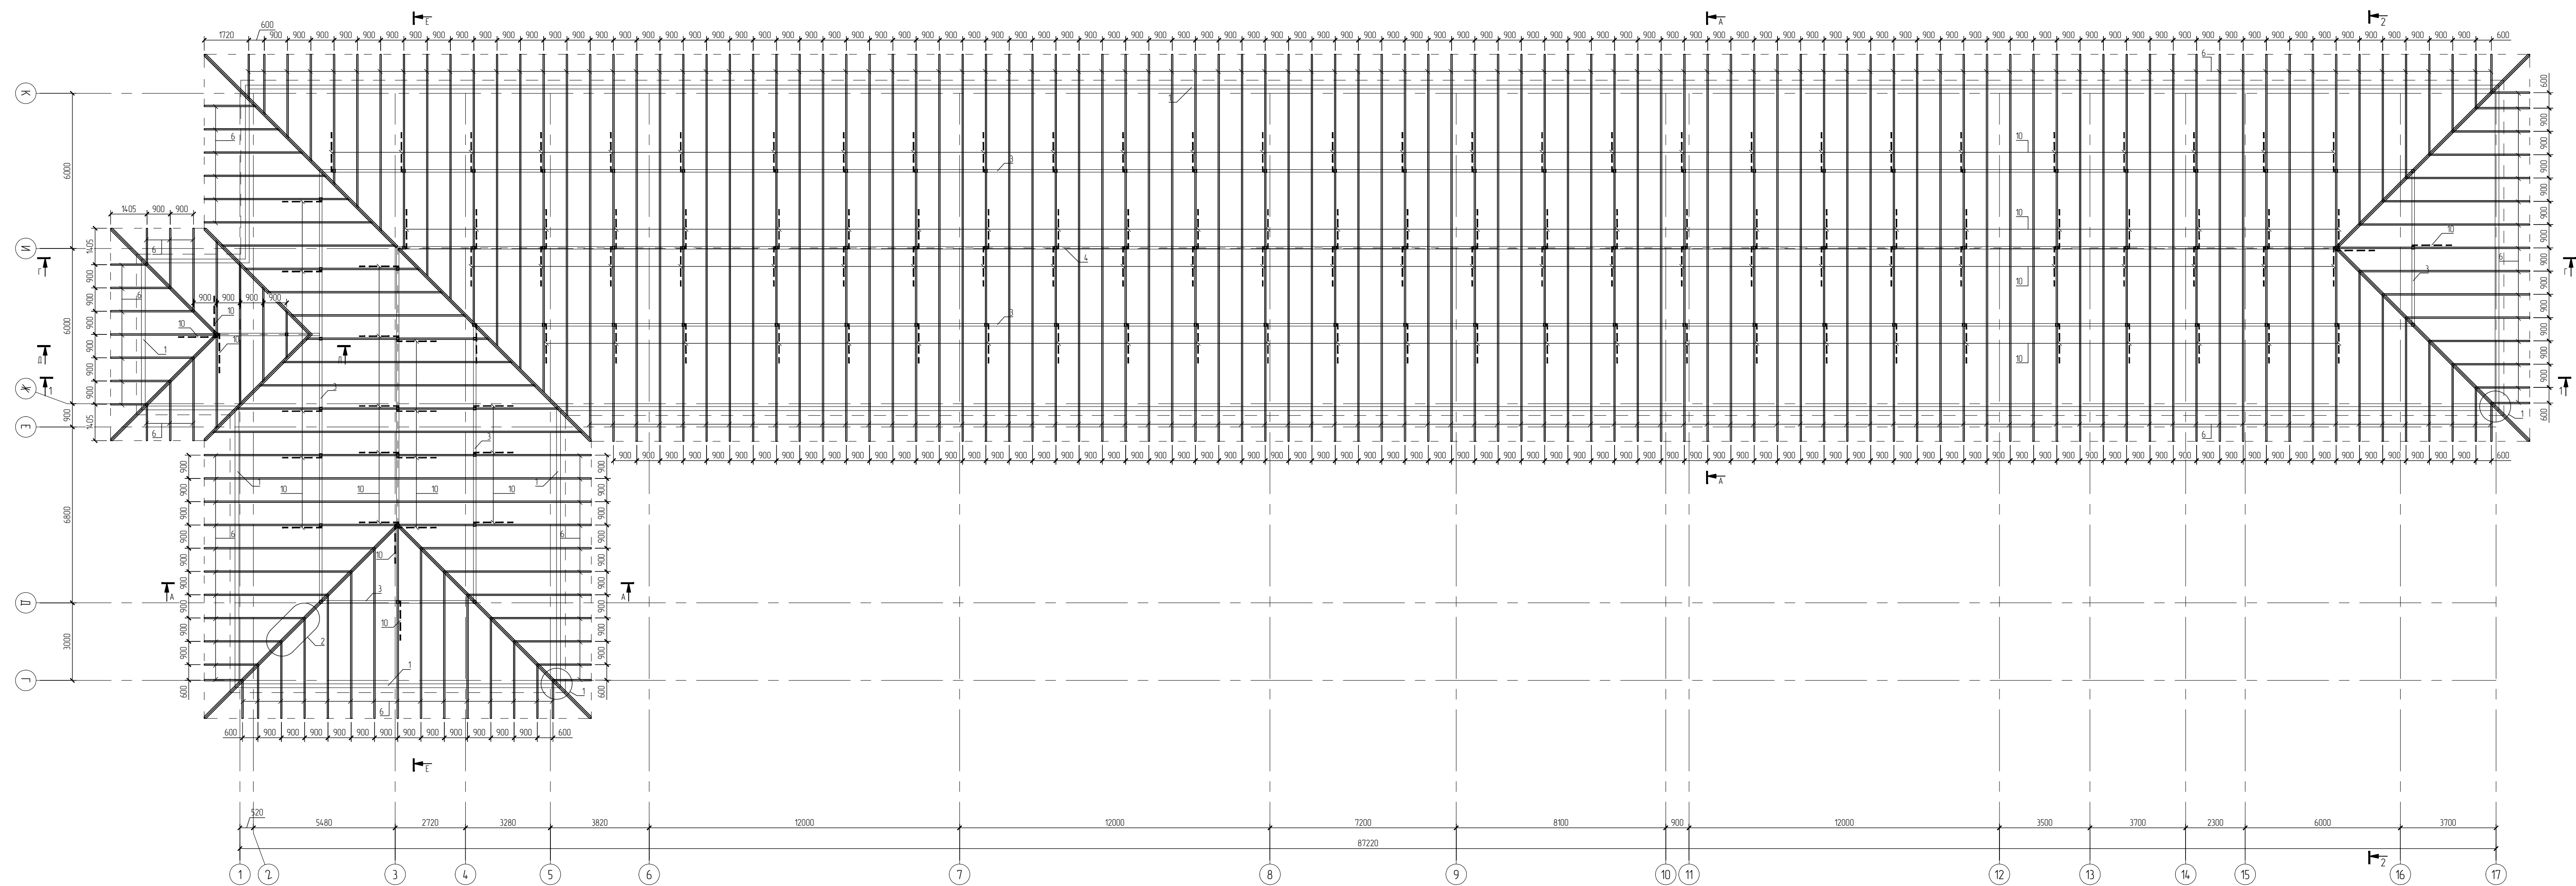


Сечение Г-Г

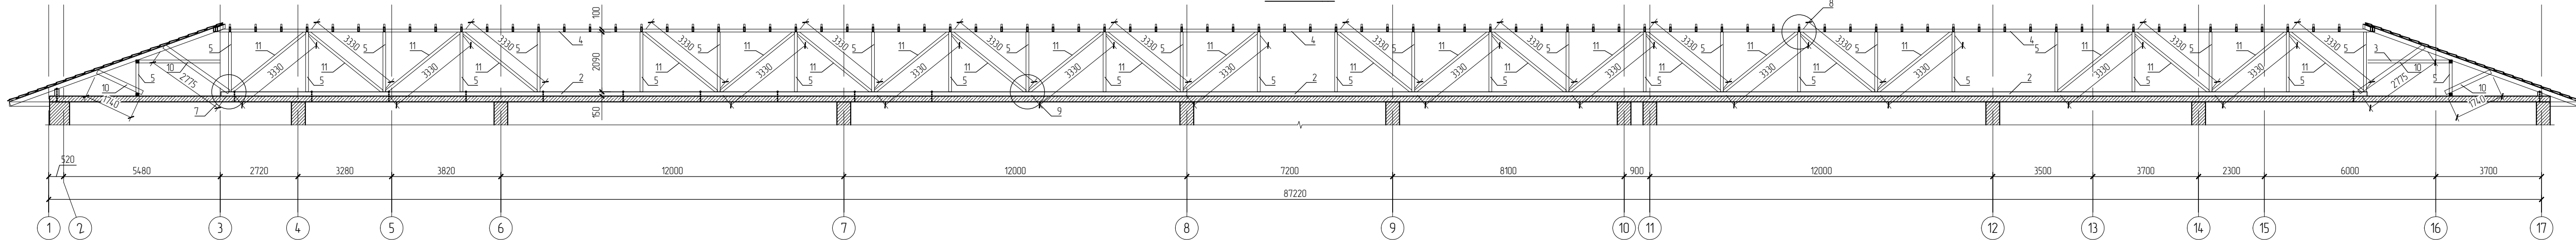


Сечение А-А

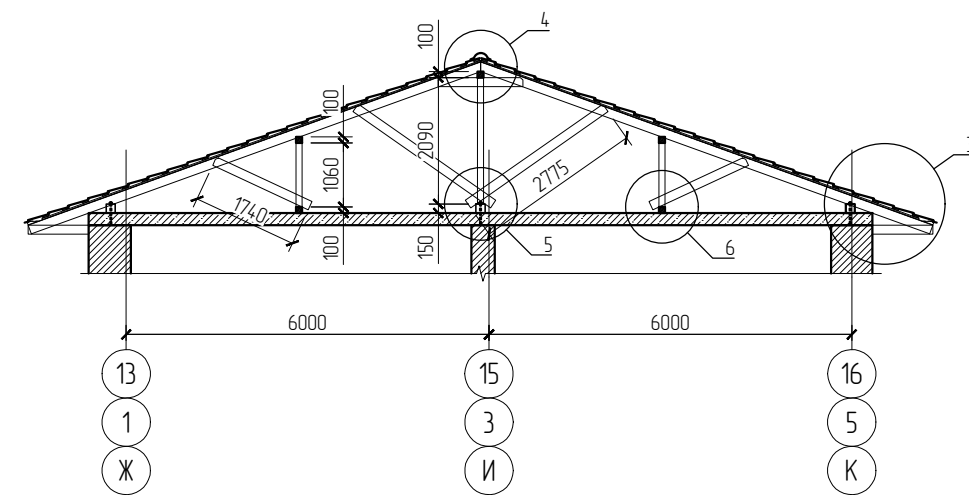


Сечение Б-Б

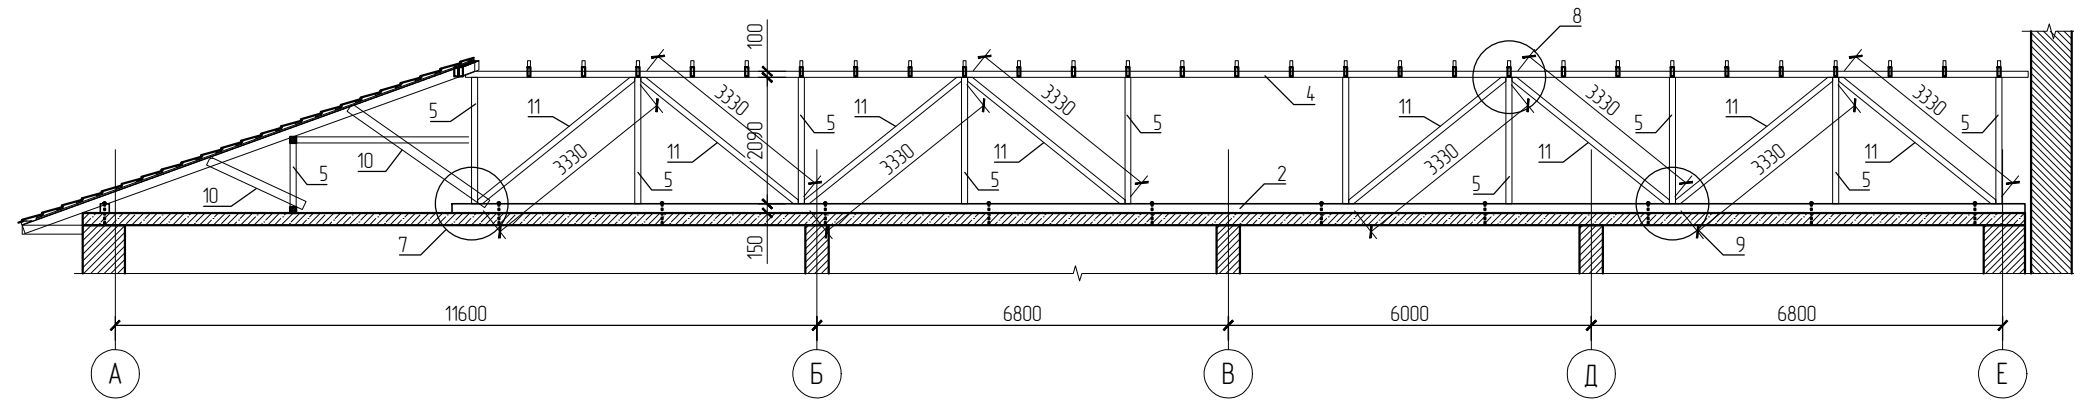


Сечение В-В

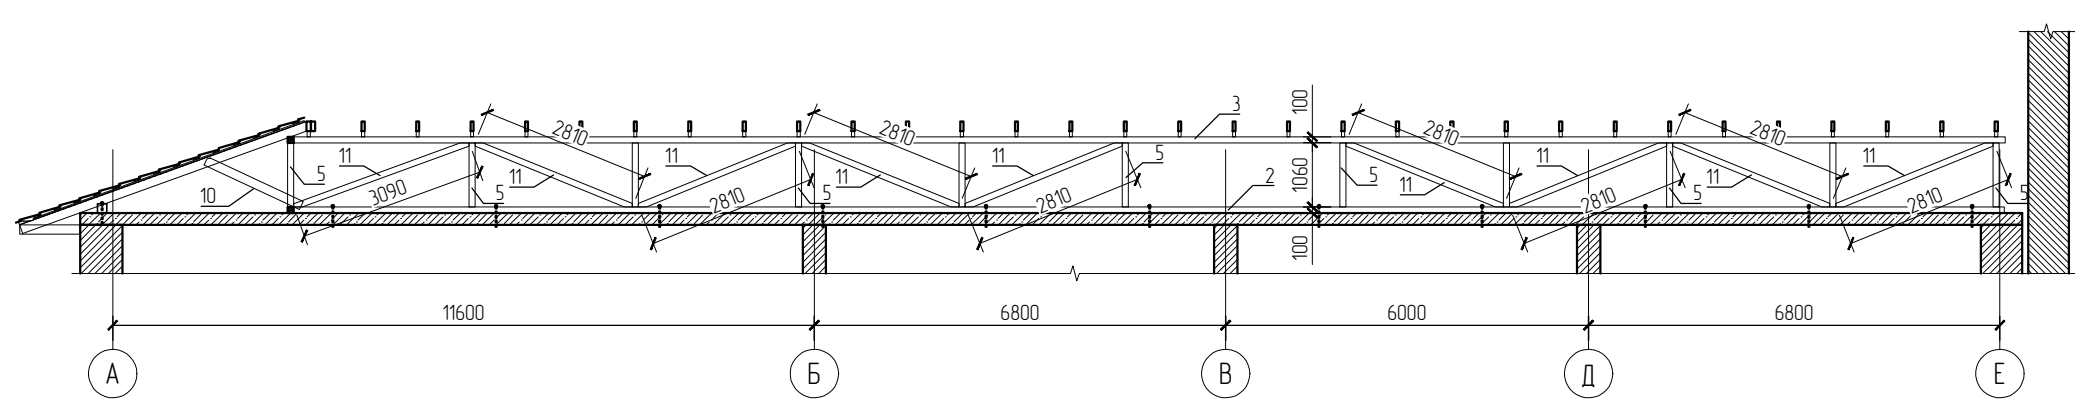



Сечение Д-Д

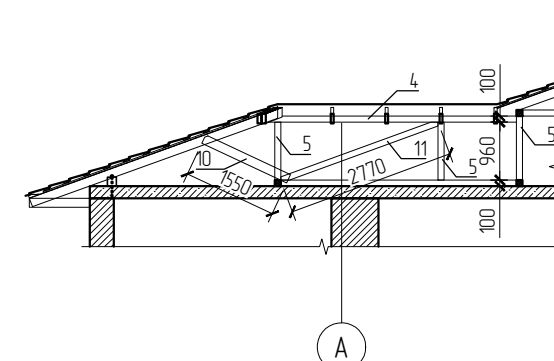


Сечение Е-Е

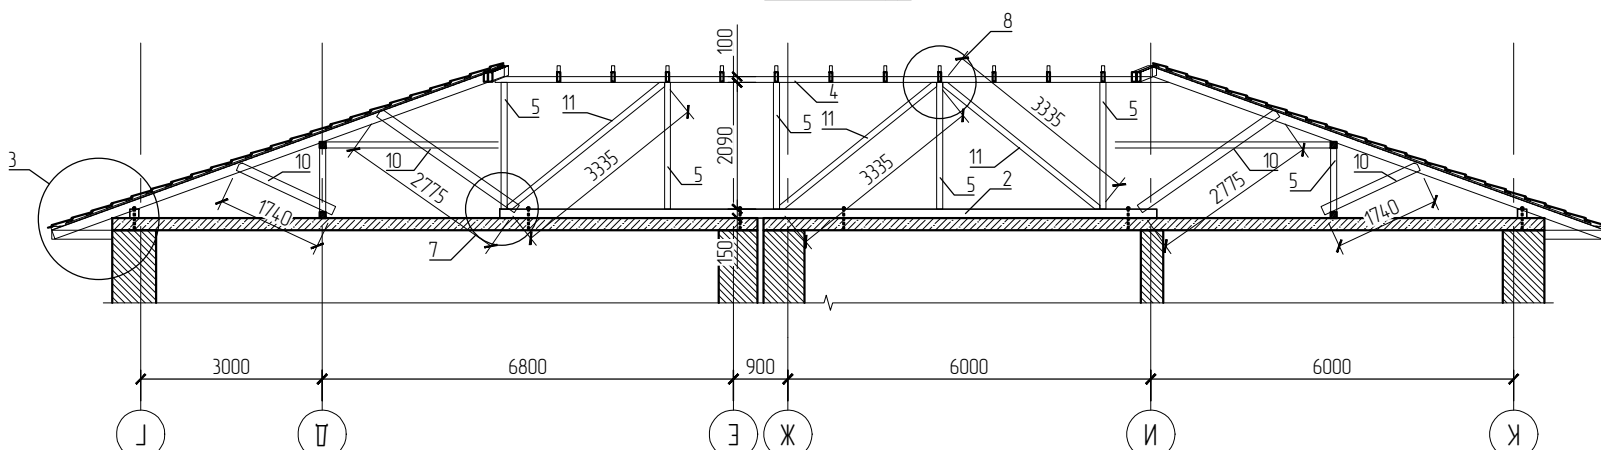


|            |           |      |      |         |      |                                |                                           |      |        |
|------------|-----------|------|------|---------|------|--------------------------------|-------------------------------------------|------|--------|
|            |           |      |      |         |      | 2023-09/167-АС                 |                                           |      |        |
|            |           |      |      |         |      | Капитальный ремонт поликлиники |                                           |      |        |
| Изм.       | Колуч.    | Лист | №фак | Подпись | Дата | Поликлиника                    | Стация                                    | Лист | Листов |
|            |           |      |      |         |      |                                | РП                                        | 6    |        |
| ГМП        | Сутеневал |      |      |         |      | План кровли. Сечения по кровле | ТОО "ПроектДизайнКурылыс"<br>ГСЛ №0000091 |      |        |
| Разработал | Кузенаев  |      |      |         |      |                                |                                           |      |        |
| Проверил   | Абаидек   |      |      |         |      |                                |                                           |      |        |
| Начинтр.   | Абаидек   |      |      |         |      |                                |                                           |      |        |

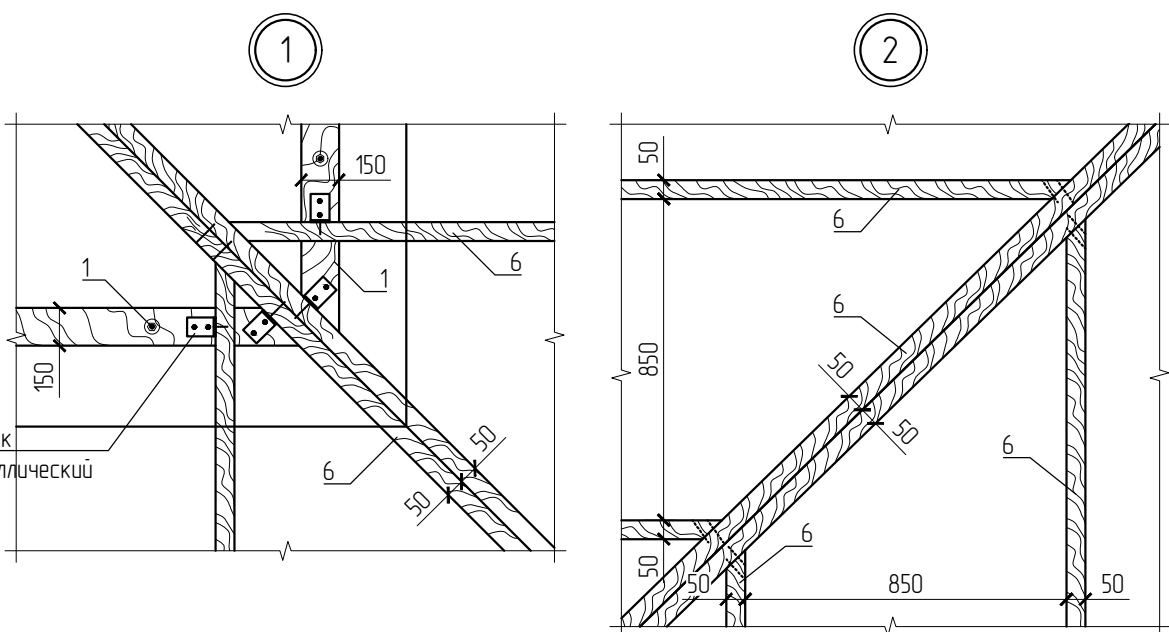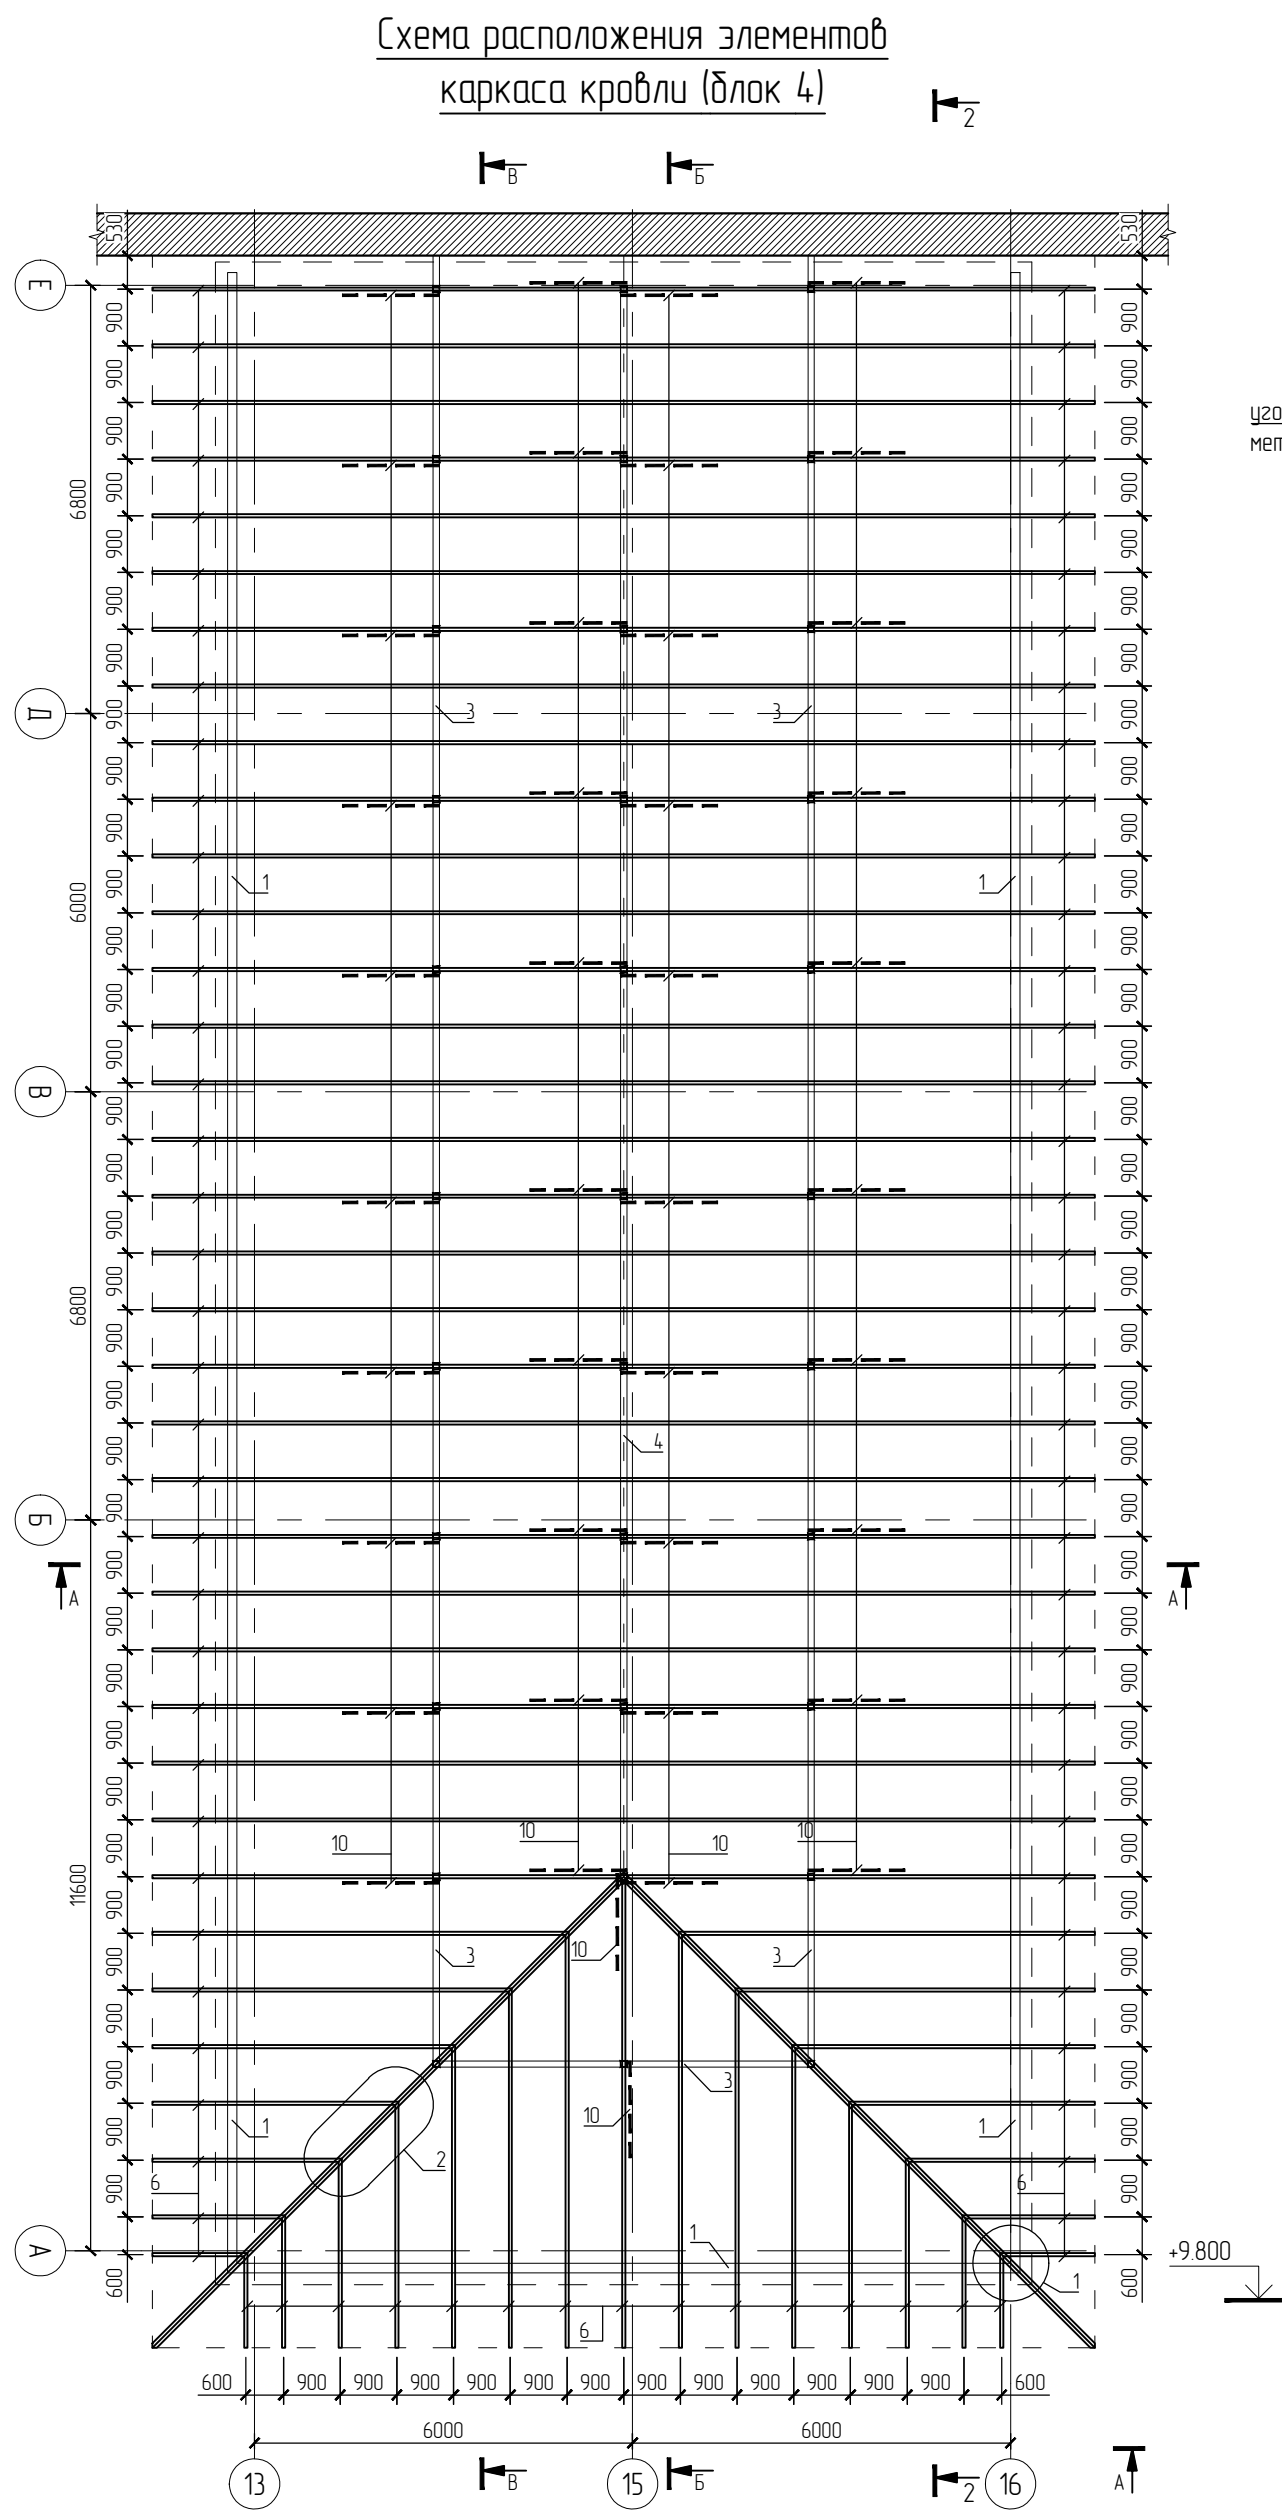


2

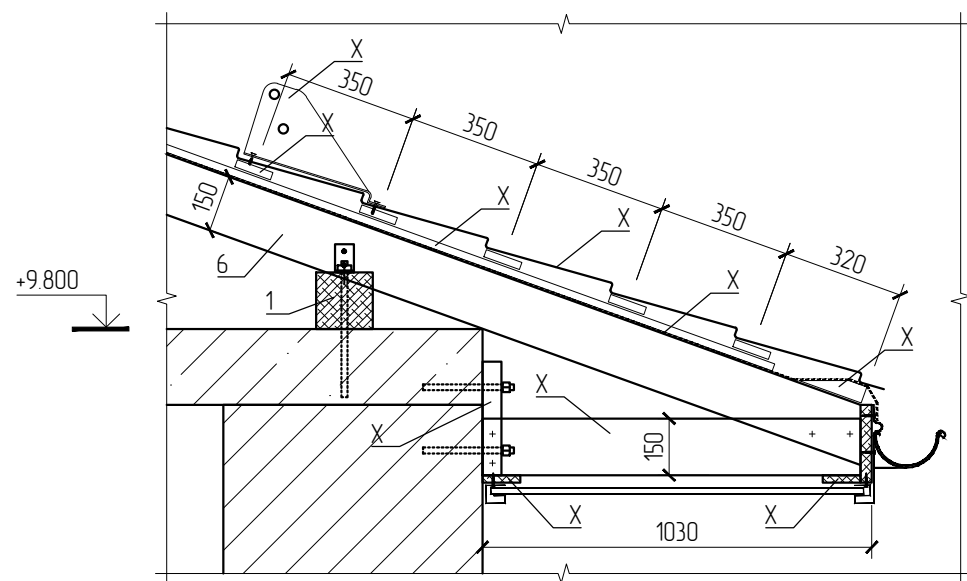


4

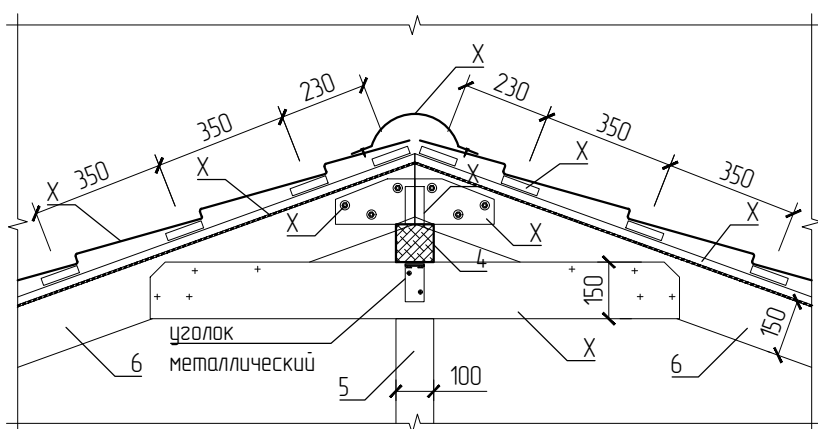


5

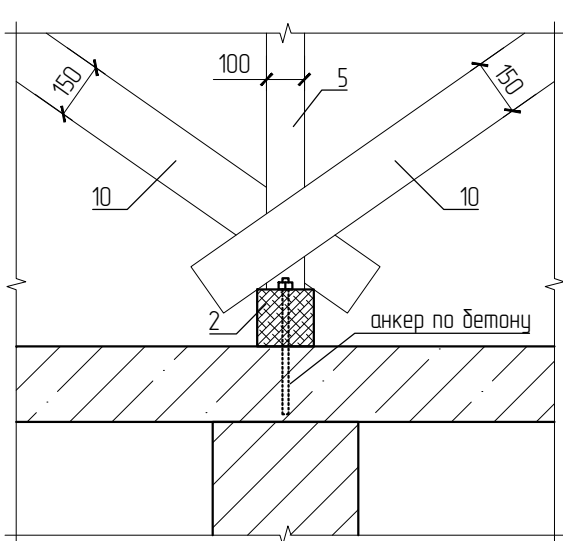


6

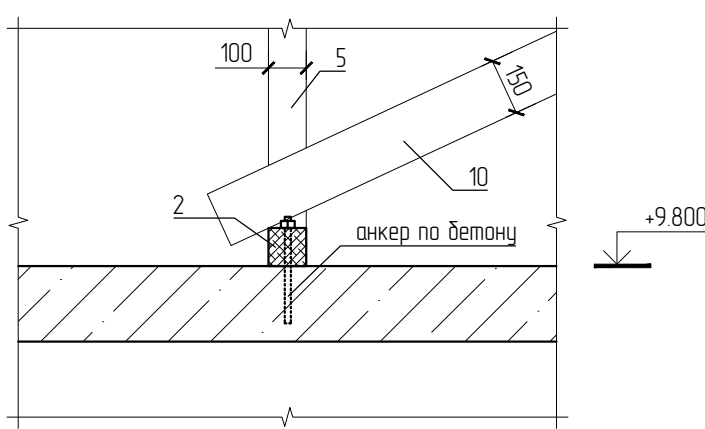

8

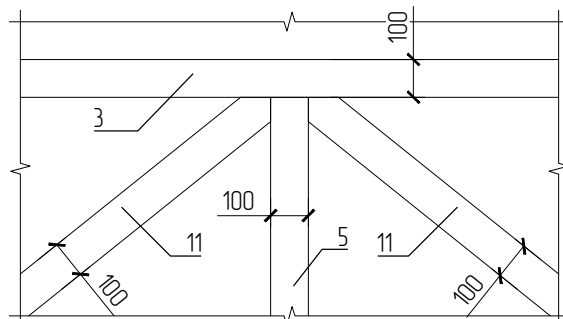


9

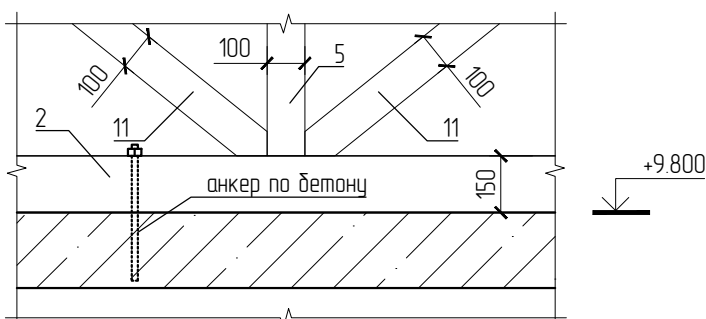

Спецификация материалов на кровлю


| Поз. | Обозначение   | Наименование                            | Кол. | Масса, ед., кг | Примечание  |
|------|---------------|-----------------------------------------|------|----------------|-------------|
| 1    | ГОСТ 8486-86* | Мауэрлат - брус 150х150                 | п.м. | 304.00         | 6 840 м³    |
| 2    | ГОСТ 8486-86* | Лежень - брус 100х100                   | п.м. | 374.00         | 3 740 м³    |
| 3    | ГОСТ 8486-86* | Прогон - брус 100х100                   | п.м. | 258.50         | 2 585 м³    |
| 4    | ГОСТ 8486-86* | Коньковый брус 100х100                  | п.м. | 115.50         | 1 155 м³    |
| 5    | ГОСТ 8486-86* | Стойка - брус 100х100                   | п.м. | 192.49         | 1 925 м³    |
| 6    | ГОСТ 8486-86* | Стропила - доска 50х150                 | п.м. | 5138.88        | 38 542 м³   |
| 7    | ГОСТ 8486-86* | Контробрешетка - брус 20х50             | п.м. | 5138.88        | 5 139 м³    |
| 8    | ГОСТ 8486-86* | Обрешетка - брус 20х80                  | п.м. | 6198.00        | 9 917 м³    |
| 9    | ГОСТ 8486-86* | Обрешетка первая - брус 40х180          | п.м. | 319.80         | 2 303 м³    |
| 10   | ГОСТ 8486-86* | Раскос - доска 50х150                   | п.м. | 422.25         | 3 167 м³    |
| 11   | ГОСТ 8486-86* | Раскос - брус 100х100                   | п.м. | 335.20         | 3 352 м³    |
| 12   | ГОСТ 8486-86* | Затяжка - доска 50х150                  | п.м. | 64.40          | 0 483 м³    |
| 13   | ГОСТ 8486-86* | Карнизная доска 50х150                  | п.м. | 422.00         | 3 165 м³    |
| 14   | ГОСТ 8486-86* | Карнизный брус 50х50                    | п.м. | 126.60         | 0 317 м³    |
| 15   | ГОСТ 8486-86* | Лобовая доска карниза 30х200            | п.м. | 319.80         | 1 919 м³    |
| 16   | ГОСТ 8486-86* | Карнизная доска 20х100                  | п.м. | 627.40         | 1 255 м³    |
| 17   | ГОСТ 19903-74 | Лист стальной 120х420х4                 | шт.  | 132            | 1,58 208.90 |
| 18   |               | Металлочерепица                         | м²   | 2170.00        |             |
| 19   |               | Гидроизоляция                           | м²   | 2170.00        |             |
| 20   |               | Коньковый элемент                       | п.м. | 200.70         |             |
| 21   |               | Ендова нижняя                           | п.м. | 22.14          |             |
| 22   |               | Ендова верхняя                          | п.м. | 22.14          |             |
| 23   |               | Снегозадержатель, крепления с шагом 600 | п.м. | 307.60         |             |
| 24   |               | Г планка                                | п.м. | 309.80         |             |
| 25   |               | Л профиль                               | п.м. | 319.80         |             |
| 26   |               | Перфорированный металлосайдинг          | м²   | 316.60         |             |
| 27   |               | Водосточный желоб                       | п.м. | 319.80         |             |
| 28   |               | Кронштейн желоба                        | шт.  | 426            |             |
| 29   |               | Воронка                                 | шт.  | 18             |             |
| 30   |               | Водоотводная труба                      | п.м. | 144.87         |             |
| 31   |               | Кронштейн трубы                         | шт.  | 72             |             |
| 32   |               | Утеплитель мин. плита                   | м³   | 171.40         |             |

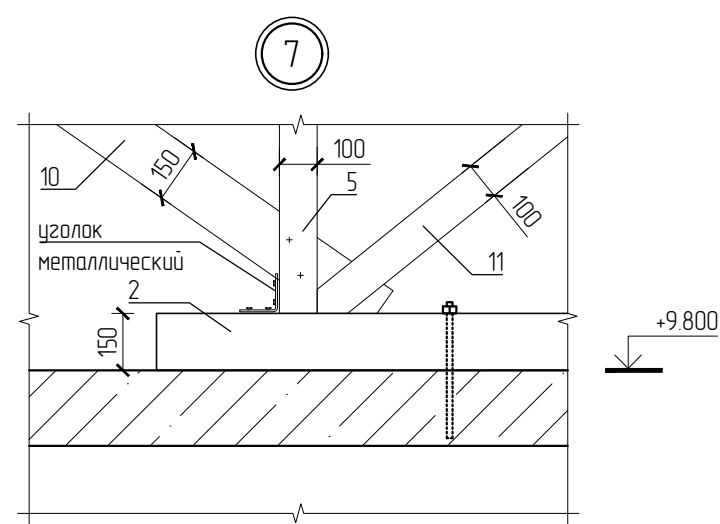

|                                |            |      |        |                                        |      |
|--------------------------------|------------|------|--------|----------------------------------------|------|
| 2023-09/167-АС                 |            |      |        |                                        |      |
| Капитальный ремонт поликлиники |            |      |        |                                        |      |
| Изм.                           | Кол.уч.    | Лист | № док. | Подпись                                | Дата |
| Поликлиника                    |            |      |        | РП                                     | 7    |
| Узлы и спецификация по кровле  |            |      |        | ТОО "ПроектДизайнКурылыс" ГСЛ №0000091 |      |
| ГИП                            | Сулейменов |      |        |                                        |      |
| Разработал                     | Кузнецов   |      |        |                                        |      |
| Проверил                       | Абайбек    |      |        |                                        |      |
| Н.контр.                       | Абайбек    |      |        |                                        |      |


Разрез 1-1

- металло-черепица
- обрешетка
- контробрешетка
- гидроизоляция
- стропила
- конструкция чердака
- чердачное пространство
- манюлиная к/б плита

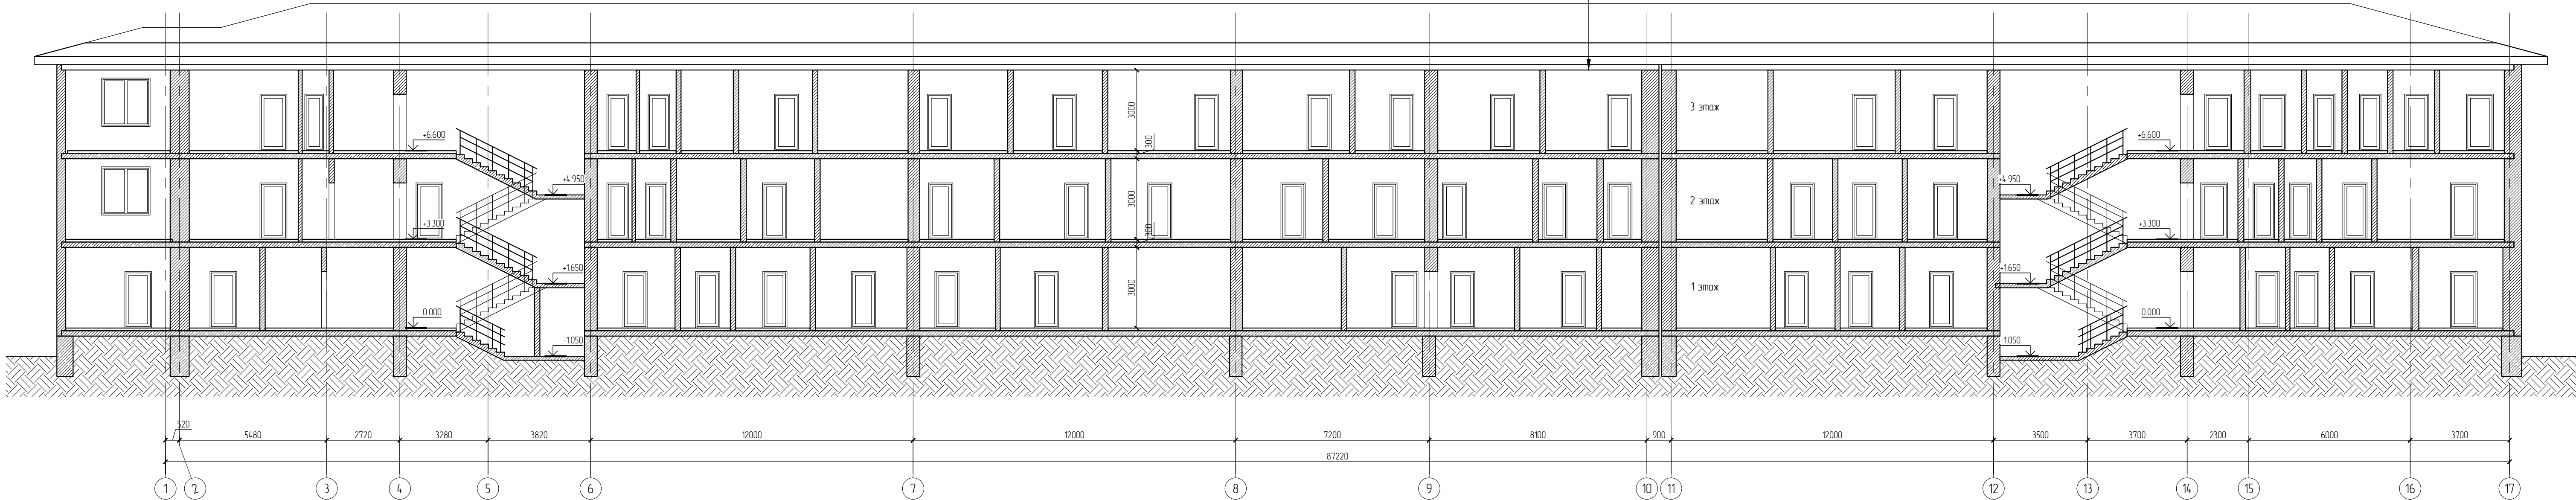

Разрез 2-2

- металло-черепица
- обрешетка
- контробрешетка
- гидроизоляция
- стропила
- конструкция чердака
- чердачное пространство
- манюлиная к/б плита

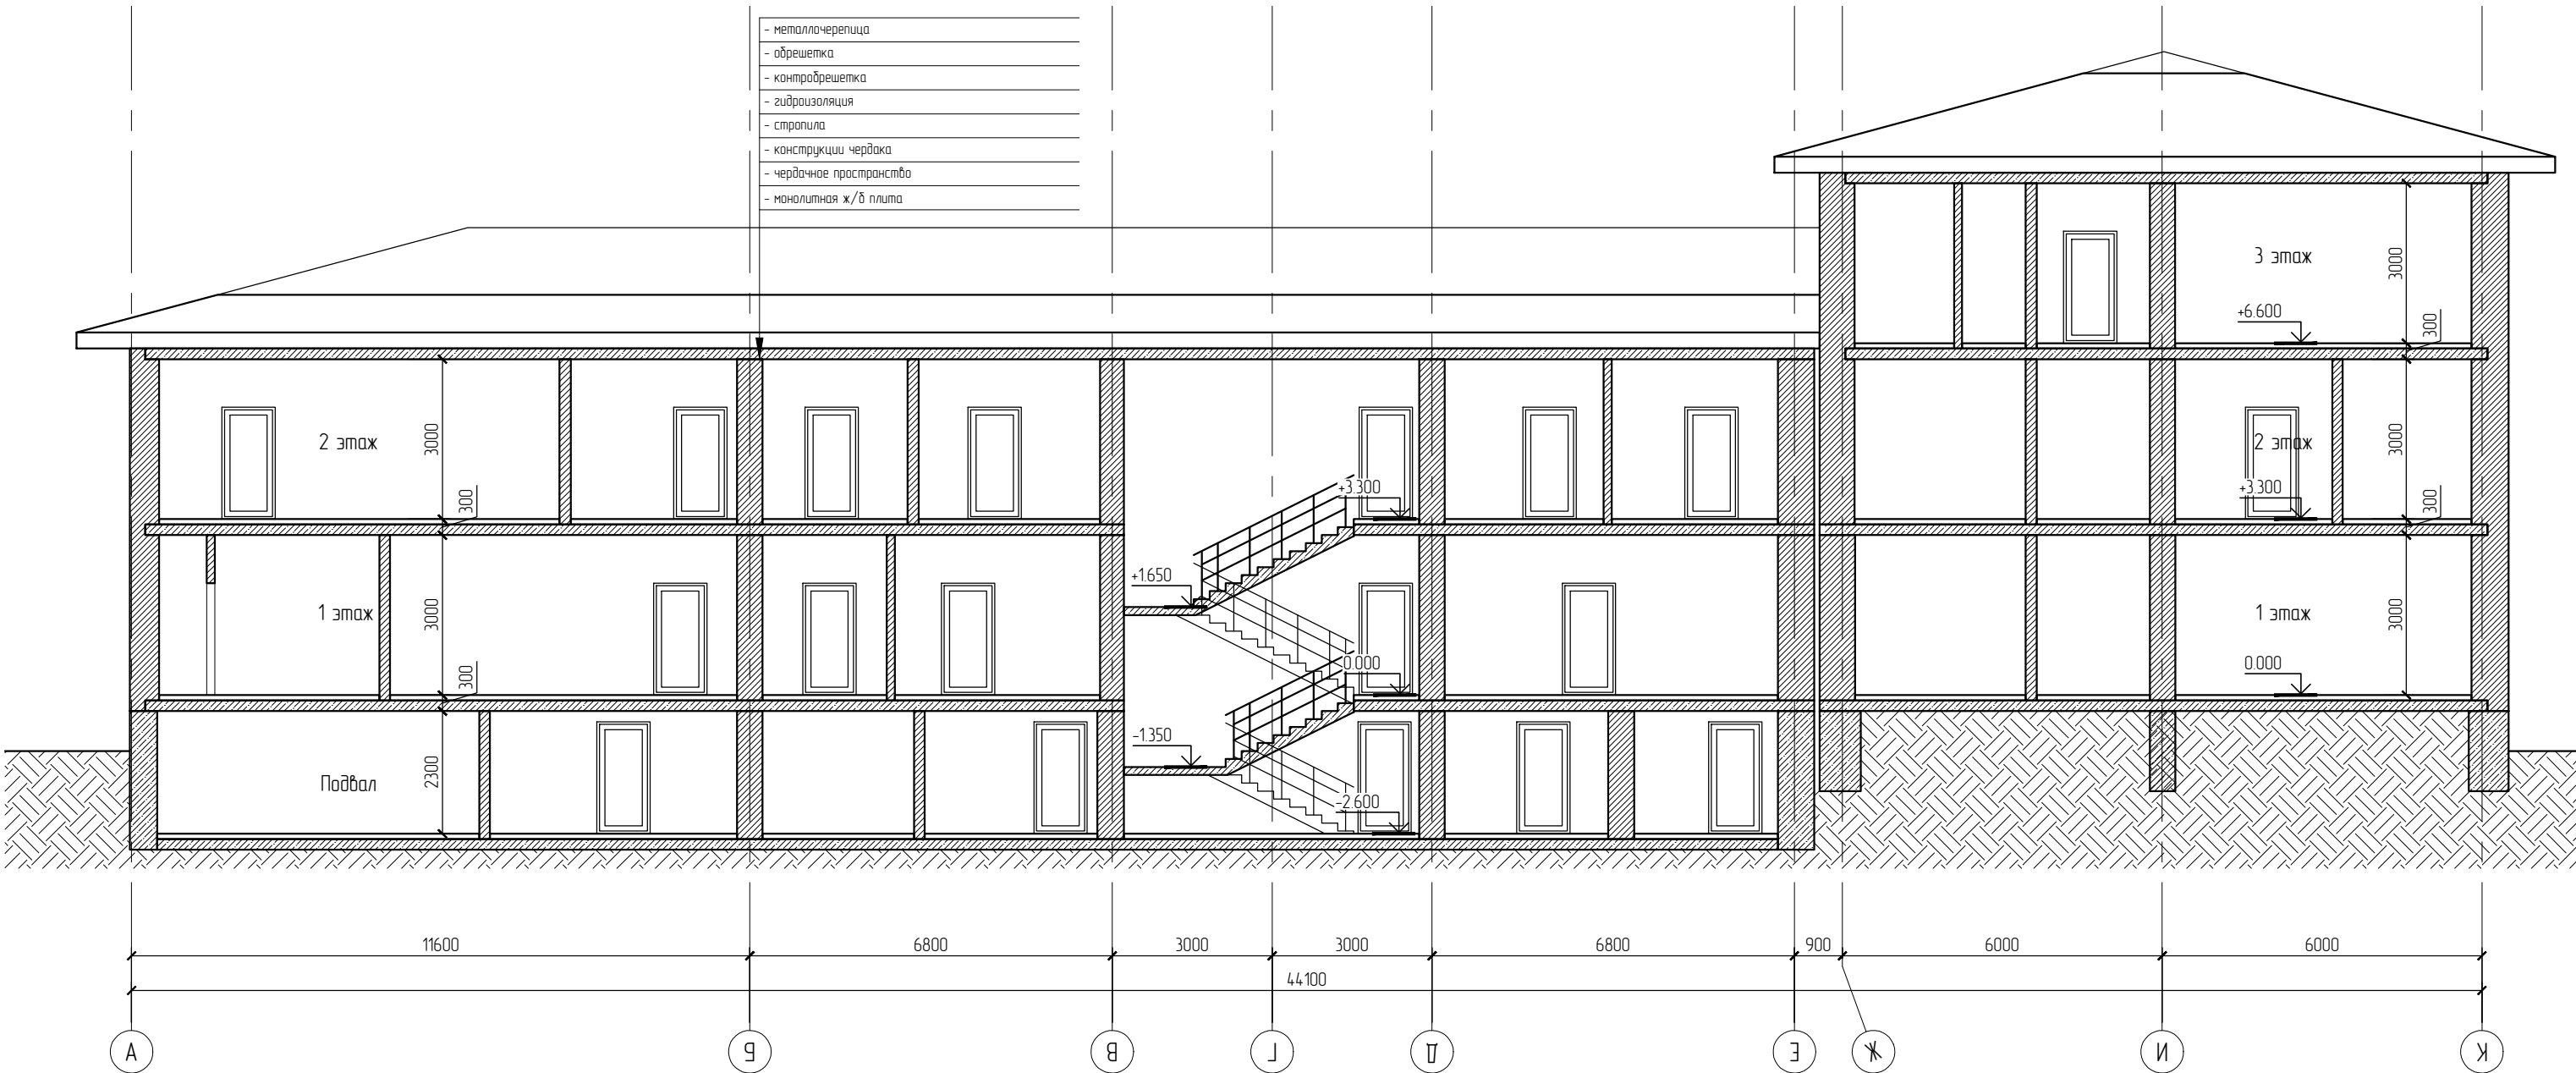


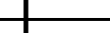
|            |            |                                                                                       |        |         |      |                                |                                           |      |        |
|------------|------------|---------------------------------------------------------------------------------------|--------|---------|------|--------------------------------|-------------------------------------------|------|--------|
|            |            |                                                                                       |        |         |      | 2023-09/167-АС                 |                                           |      |        |
|            |            |                                                                                       |        |         |      | Капитальный ремонт поликлиники |                                           |      |        |
| Изм.       | Кол.уч.    | Лист                                                                                  | № док. | Подпись | Дата | Поликлиника                    | Ставя                                     | Лист | Листов |
|            |            |                                                                                       |        |         |      |                                | РП                                        | 8    |        |
| ГИП        | Сулейменов |  |        |         |      | Разрез 1-1. Разрез 2-2         | ТОО "ПроектДизайнКурылыс"<br>ГСЛ №0000091 |      |        |
| Разработал | Кузнецов   |  |        |         |      |                                |                                           |      |        |
| Проверил   | Абдыбек    |  |        |         |      |                                |                                           |      |        |
| Н.контр    | Абдыбек    |  |        |         |      |                                |                                           |      |        |

Схема усиления стен, дверных и оконных проемов 1-го этажа на отм. +0.000

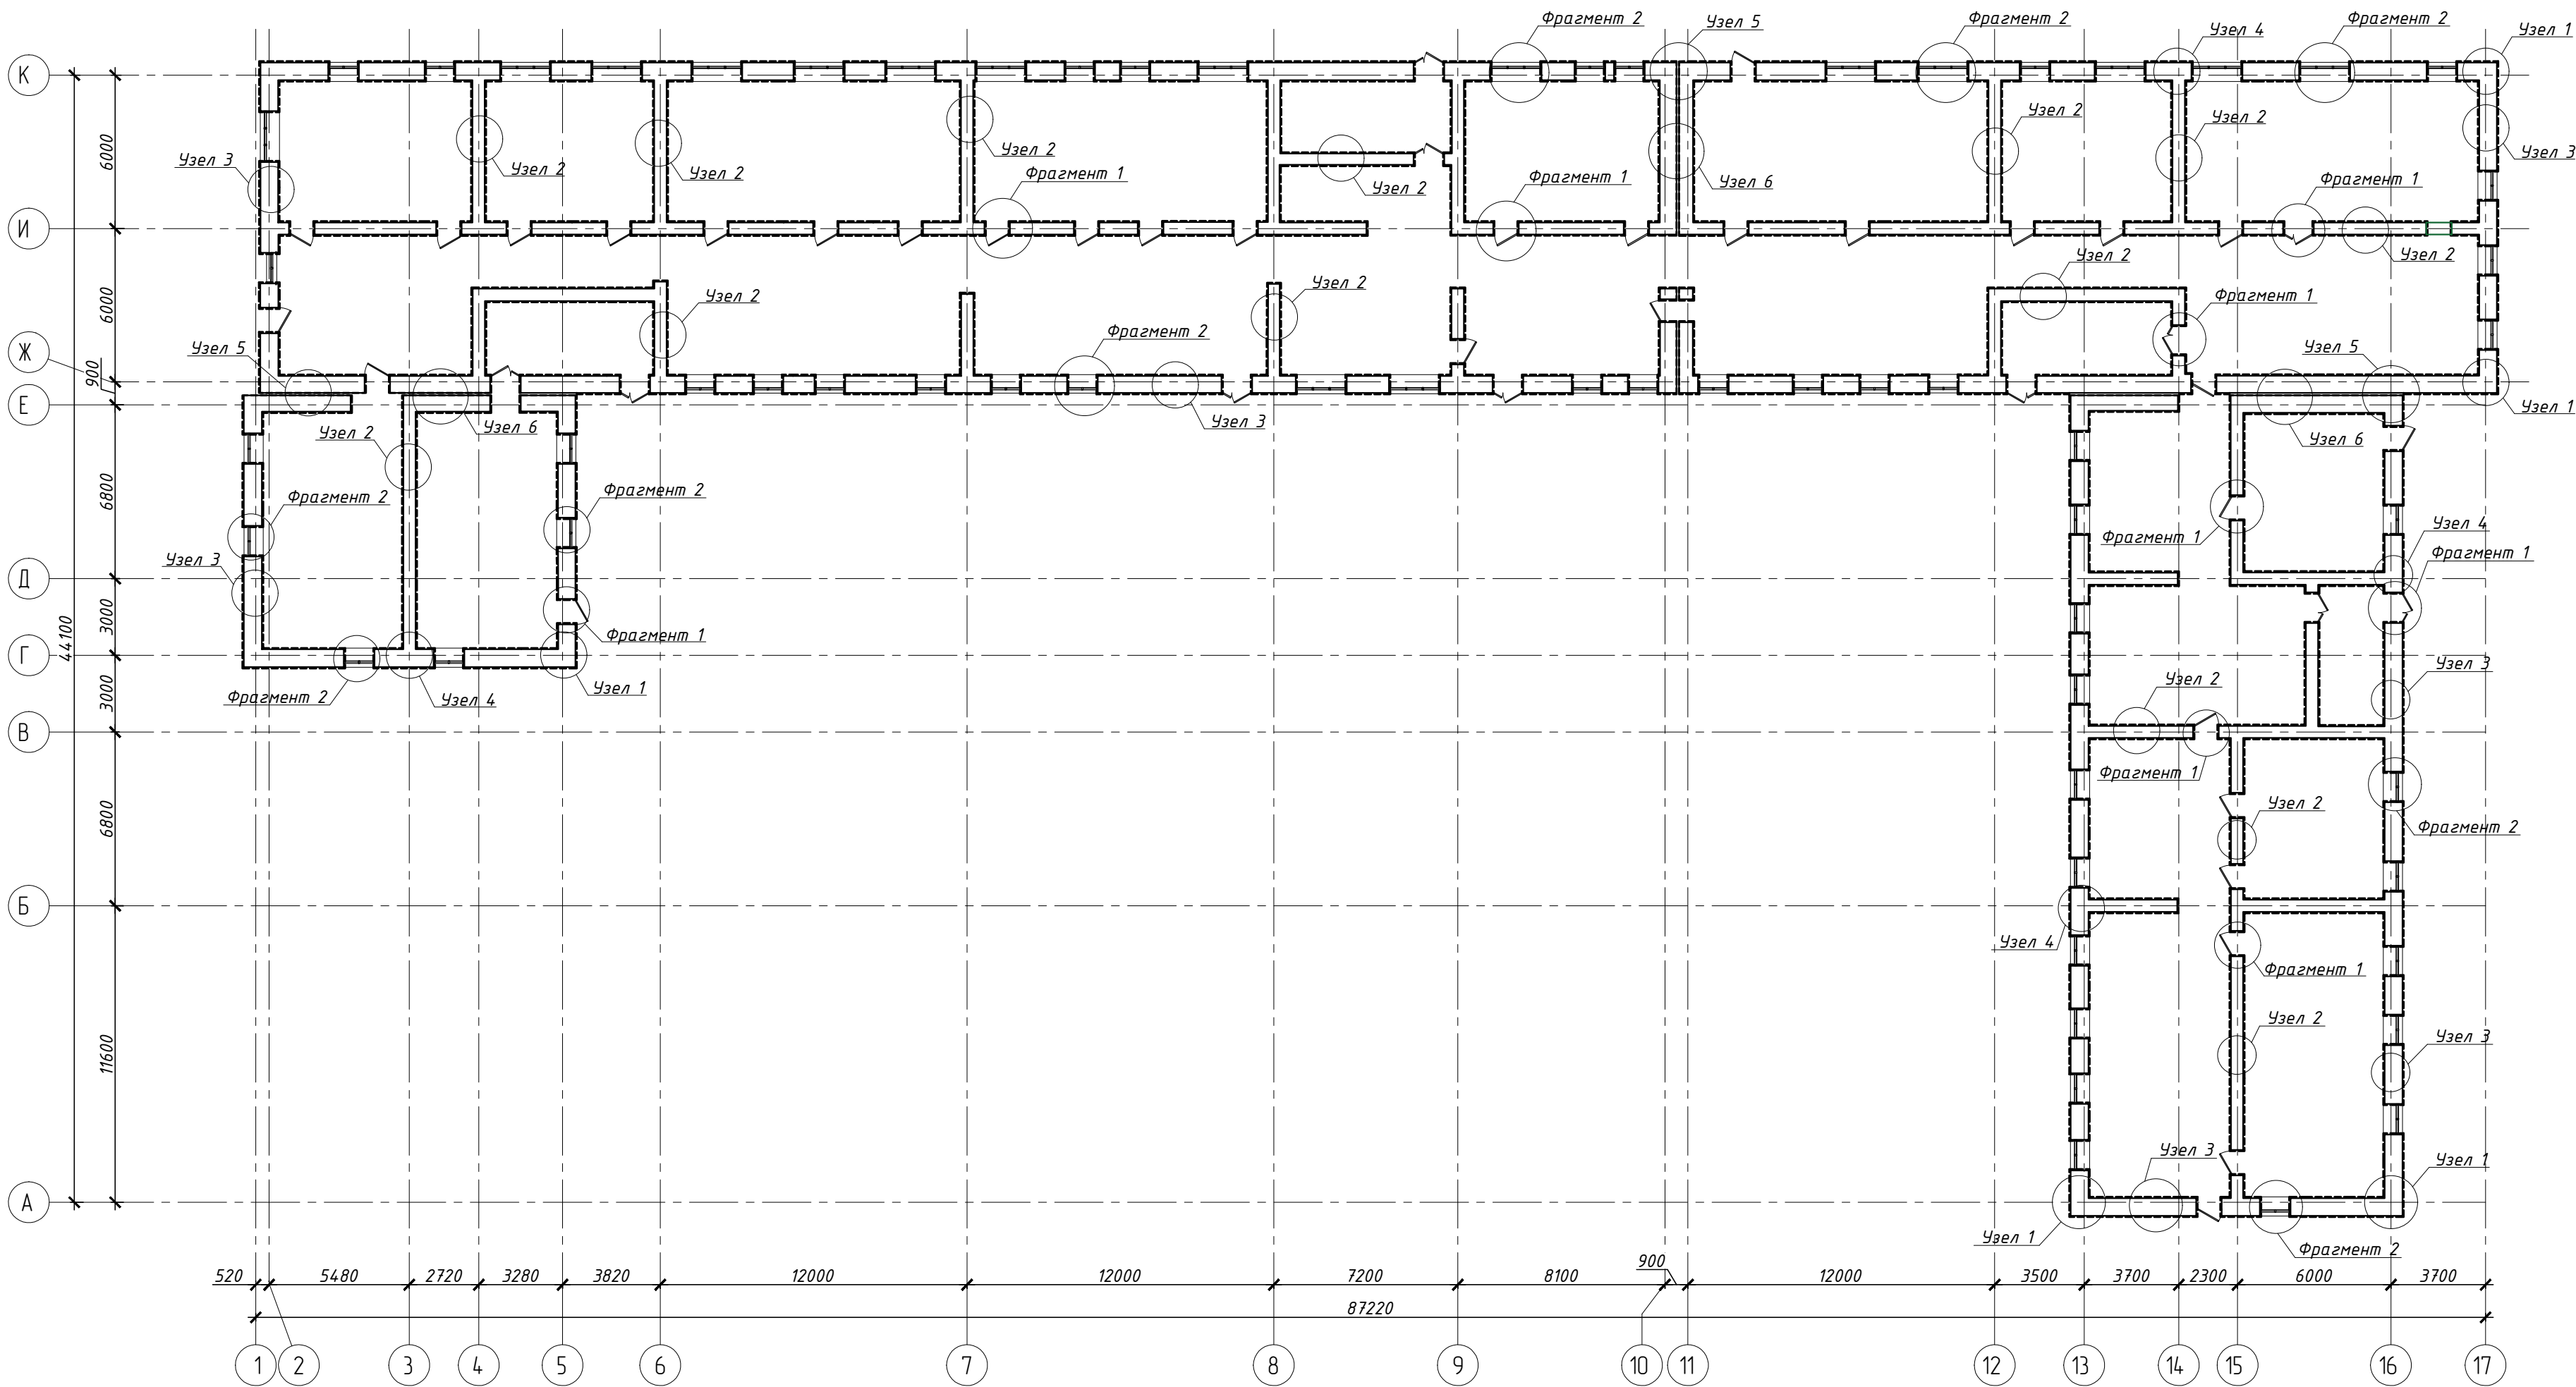

Вед. деталей

| № поз. | Эскиз |
|--------|-------|
| 2, 3   |       |
| 4      |       |


Спецификация элементов(1 этаж)

| Поз.                   | Обозначение     | Наименование                | Кол                   | Масса<br>ед.,кг | Примечание. |
|------------------------|-----------------|-----------------------------|-----------------------|-----------------|-------------|
| Усиление стен (1 этаж) |                 |                             |                       |                 |             |
| 1                      | ГОСТ 34028-2016 | Сетка 150х150    φ8 А500С   | м <sup>2</sup> 4390.1 | 5.53            | 24277.25    |
| 2                      | ГОСТ 34028-2016 | φ6 А240            L=750 мм | шт. 3517              | 0.17            | 597.89      |
| 3                      | ГОСТ 34028-2016 | φ6 А240            L=620 мм | шт. 2644              | 0.14            | 370.16      |
| 4                      | ГОСТ 34028-2016 | φ6 А240            L=300 мм | шт. 840               | 0.07            | 58.80       |
| Материалы:             |                 | Цементно-песчаный р-р М150  | м <sup>3</sup>        | 219.5           |             |

1. Данный лист читать совместно с л. АС-?÷?.  
2. Арматуру вязать вязальной проволокой во всех пересечениях.

|            |            |      |        |                                                                                       |      |                                                                          |                                           |      |        |
|------------|------------|------|--------|---------------------------------------------------------------------------------------|------|--------------------------------------------------------------------------|-------------------------------------------|------|--------|
|            |            |      |        |                                                                                       |      | 2023-09/167-АС                                                           |                                           |      |        |
|            |            |      |        |                                                                                       |      | Капитальный ремонт поликлиники                                           |                                           |      |        |
| Изм.       | Кол.уч.    | Лист | № док. | Подпись                                                                               | Дата | Поликлиника                                                              | Стадия                                    | Лист | Листов |
|            |            |      |        |                                                                                       |      |                                                                          | РП                                        | 9    |        |
| ГИП        | Сулейменов |      |        |  |      | Схема усиления стен, дверных и оконных проемов 1-го этажа на отм. +0.000 | ТОО "ПроектДизайнКурылыс"<br>ГСЛ №0000091 |      |        |
| Разработал | Кузнецов   |      |        |  |      |                                                                          |                                           |      |        |
| Проверил   | Абайбек    |      |        |  |      |                                                                          |                                           |      |        |
| Н.контр.   | Абайбек    |      |        |  |      |                                                                          |                                           |      |        |

Схема усиления стен, дверных и оконных проемов 2-го этажа на отм. +3.300

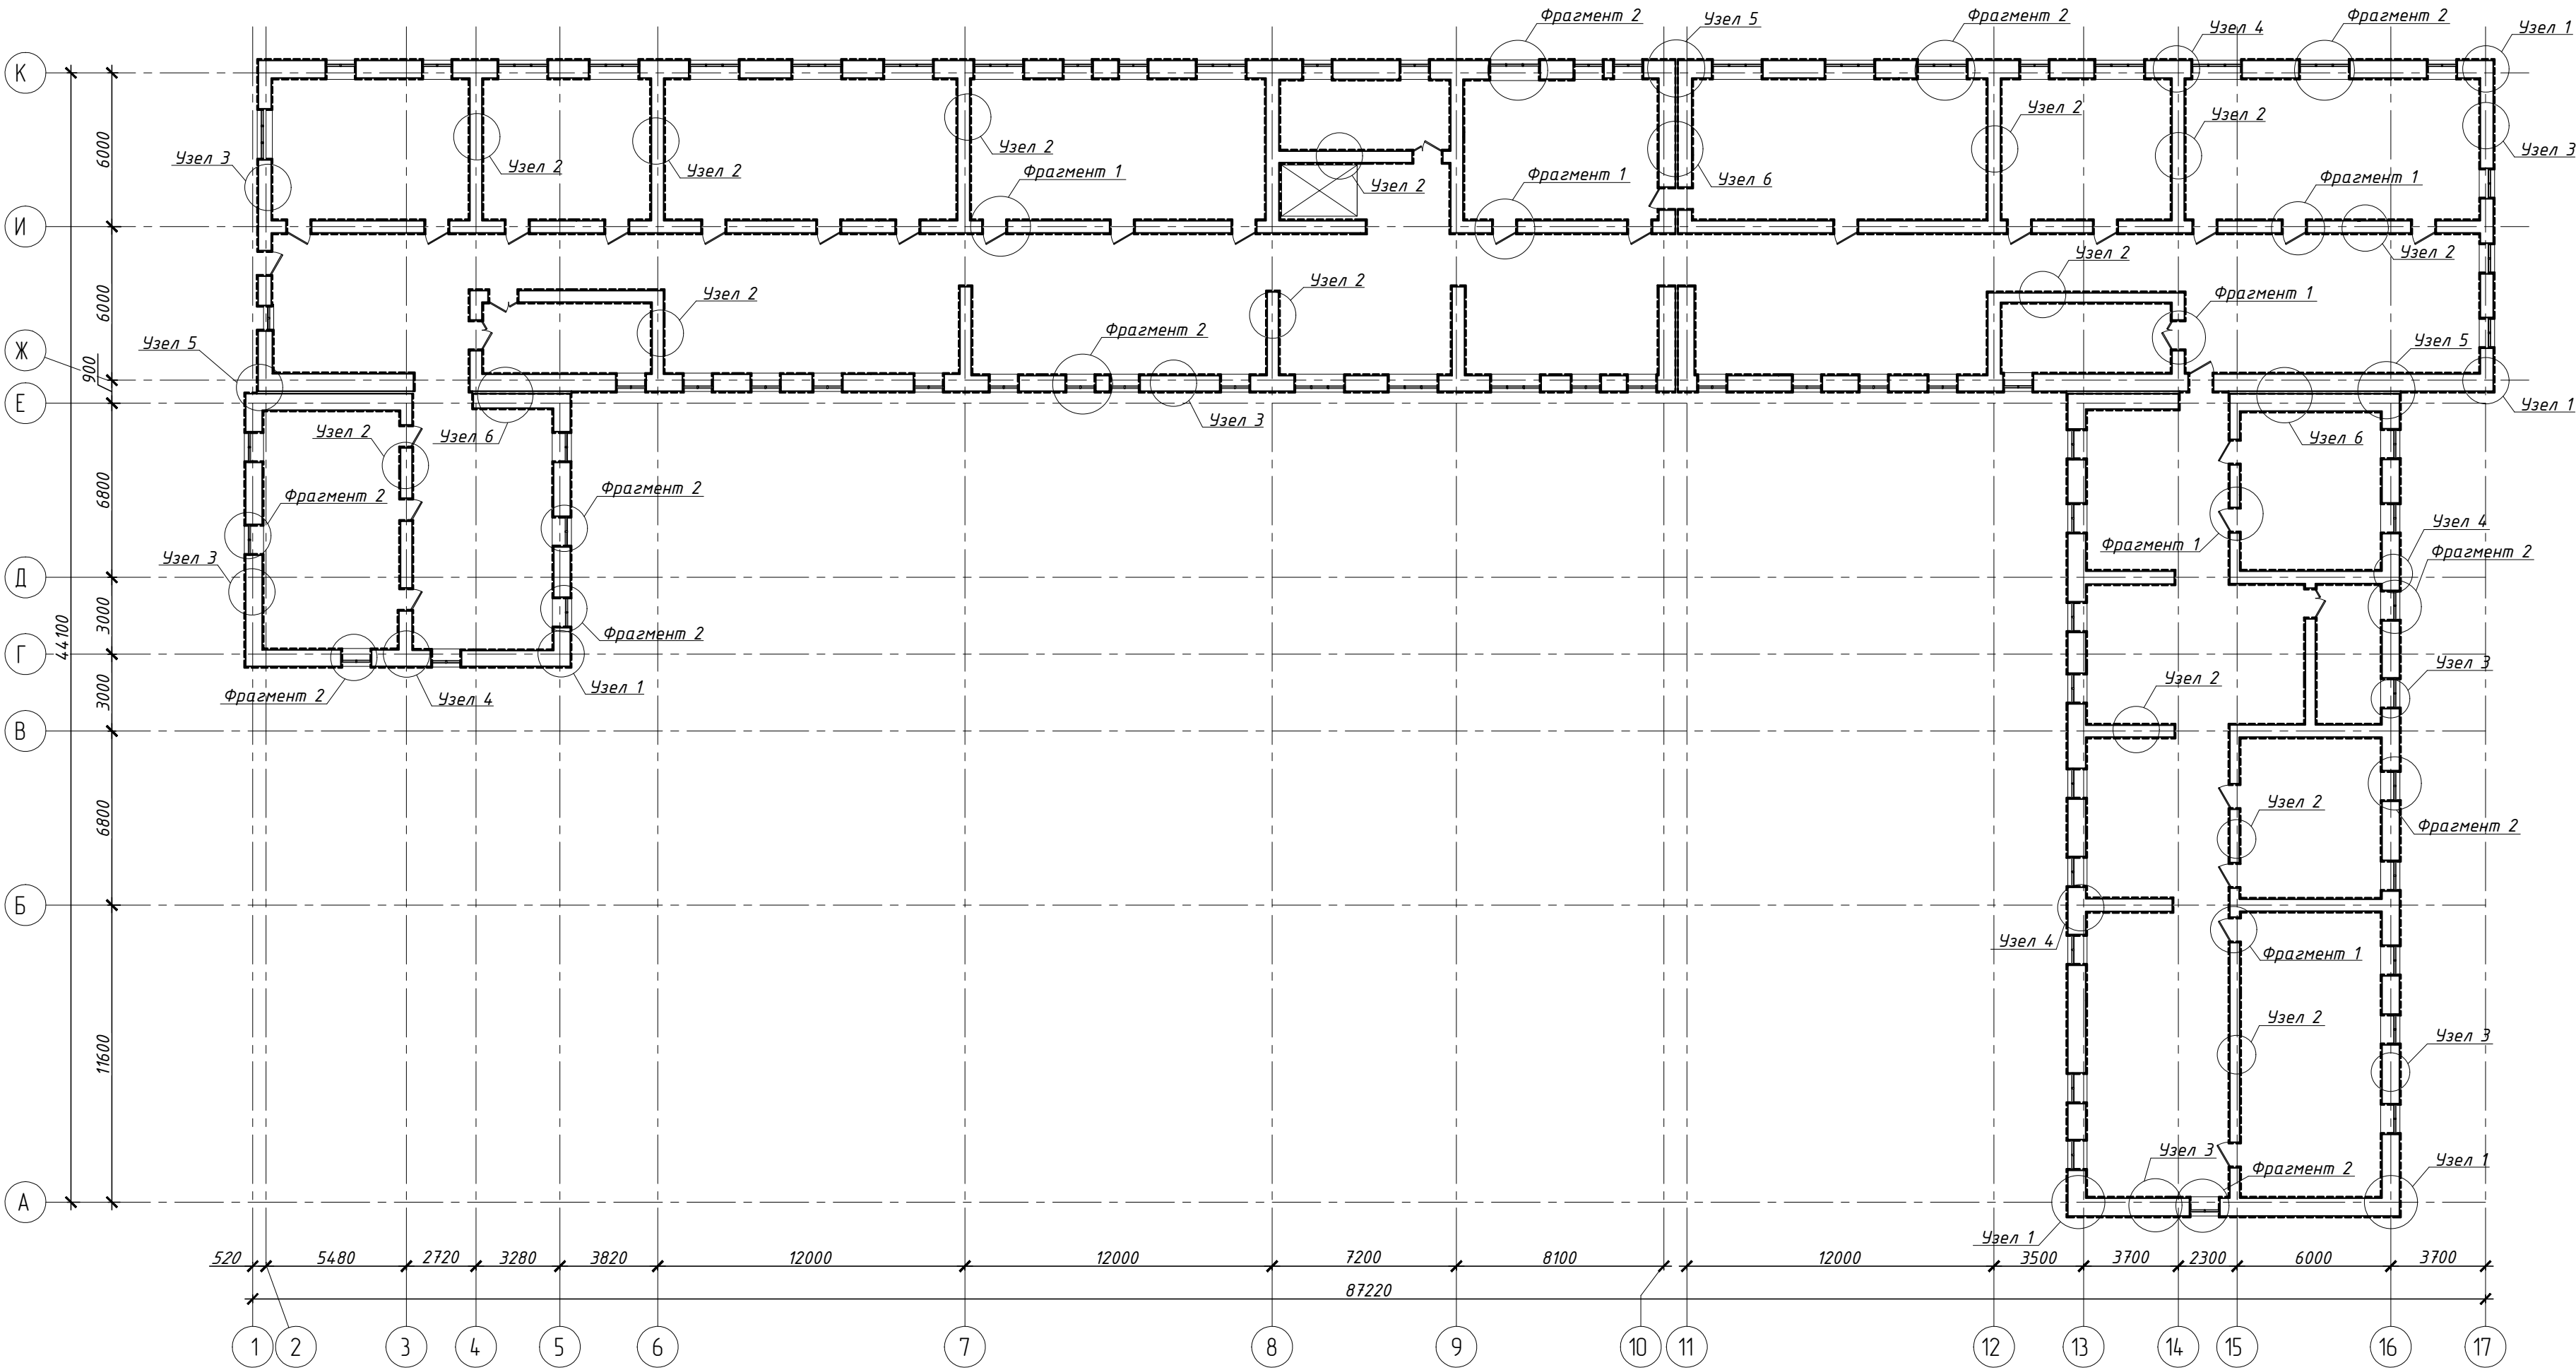

Вед. деталей

| № поз. | Эскиз |
|--------|-------|
| 2, 3   |       |
| 4      |       |

Спецификация элементов(2 этаж)

| Поз.                   | Обозначение     | Наименование               | Кол                   | Масса<br>ед.,кг | Приме-<br>чание. |
|------------------------|-----------------|----------------------------|-----------------------|-----------------|------------------|
| Усиление стен (1 этаж) |                 |                            |                       |                 |                  |
| 1                      | ГОСТ 34028-2016 | Сетка 150x150 ф8 А500С     | м <sup>2</sup> 4390.1 | 5.53            | 24277.25         |
| 2                      | ГОСТ 34028-2016 | ф6 А240 L=750 мм           | шт. 3517              | 0.17            | 597.89           |
| 3                      | ГОСТ 34028-2016 | ф6 А240 L=620 мм           | шт. 264.4             | 0.14            | 370.16           |
| 4                      | ГОСТ 34028-2016 | ф6 А240 L=300 мм           | шт. 840               | 0.07            | 58.80            |
| Материалы:             |                 | Цементно-песчаный р-р М150 | м <sup>3</sup>        | 219.5           |                  |

1. Данный лист читать совместно с л. АС-?/?.  
2. Арматуру вязать вязальной проволокой во всех пересечениях.

|            |            |      |        |                                                                                       |      |                                |                                                                          |                                           |        |  |
|------------|------------|------|--------|---------------------------------------------------------------------------------------|------|--------------------------------|--------------------------------------------------------------------------|-------------------------------------------|--------|--|
|            |            |      |        |                                                                                       |      | 2023-09/167-АС                 |                                                                          |                                           |        |  |
|            |            |      |        |                                                                                       |      | Капитальный ремонт поликлиники |                                                                          |                                           |        |  |
| Изм.       | Колуч.     | Лист | № док. | Подпись                                                                               | Дата | Поликлиника                    | Стадия                                                                   | Лист                                      | Листов |  |
|            |            |      |        |                                                                                       |      |                                | РП                                                                       | 10                                        |        |  |
| ГИП        | Сулейменов |      |        |  |      |                                | Схема усиления стен, дверных и оконных проемов 2-го этажа на отм. +3.300 | ТОО "ПроектДизайнКурылыс"<br>ГСЛ №0000091 |        |  |
| Разработал | Кузнецовав |      |        |  |      |                                |                                                                          |                                           |        |  |
| Проверил   | Абайбек    |      |        |  |      |                                |                                                                          |                                           |        |  |
| Н контр.   | Абайбек    |      |        |  |      |                                |                                                                          |                                           |        |  |

Схема усиления стен, дверных и оконных проемов 3-го этажа на отм. +6.600



Вед. деталей







| № поз. | Эскиз |
|--------|-------|
| 2, 3   |       |
| 4      |       |

Спецификация элементов(3 этаж)



| Поз. | Обозначение     | Наименование                | Кол                 | Масса<br>ед.,кг | Приме-<br>чание. |
|------|-----------------|-----------------------------|---------------------|-----------------|------------------|
|      |                 | Усиление стен (1 этаж)      |                     |                 |                  |
| 1    | ГОСТ 34028-2016 | Сетка 150х150    φ8 А500С   | м <sup>2</sup> 3252 | 5.53            | 17983.56         |
| 2    | ГОСТ 34028-2016 | φ6 А240            L=750 мм | шт. 2209            | 0.17            | 375.53           |
| 3    | ГОСТ 34028-2016 | φ6 А240            L=620 мм | шт. 1780            | 0.14            | 249.20           |
| 4    | ГОСТ 34028-2016 | φ6 А240            L=300 мм | шт. 520             | 0.07            | 36.40            |
|      | Материалы:      | Цементно-песчаный р-р М150  | м <sup>3</sup> 162  |                 |                  |

1. Данный лист читать совместно с л. АС-?÷?.  
2. Арматуру вязать вязальной проволокой во всех пересечениях.

|            |            |      |        |                                                                                       |      |                                                                          |                                           |      |        |  |
|------------|------------|------|--------|---------------------------------------------------------------------------------------|------|--------------------------------------------------------------------------|-------------------------------------------|------|--------|--|
|            |            |      |        |                                                                                       |      | 2023-09/167-АС                                                           |                                           |      |        |  |
|            |            |      |        |                                                                                       |      | Капитальный ремонт поликлиники                                           |                                           |      |        |  |
| Изм.       | Кол.уч.    | Лист | № док. | Подпись                                                                               | Дата | Поликлиника                                                              | Стадия                                    | Лист | Листов |  |
|            |            |      |        |                                                                                       |      |                                                                          | РП                                        | 11   |        |  |
| ГИП        | Сулейменов |      |        |  |      | Схема усиления стен, дверных и оконных проемов 3-го этажа на отм. +6.600 | ТОО "ПроектДизайнКурылыс"<br>ГСЛ №0000091 |      |        |  |
| Разработал | Кузнецов   |      |        |  |      |                                                                          |                                           |      |        |  |
| Проверил   | Абайбек    |      |        |  |      |                                                                          |                                           |      |        |  |
| Н.контр.   | Абайбек    |      |        |  |      |                                                                          |                                           |      |        |  |

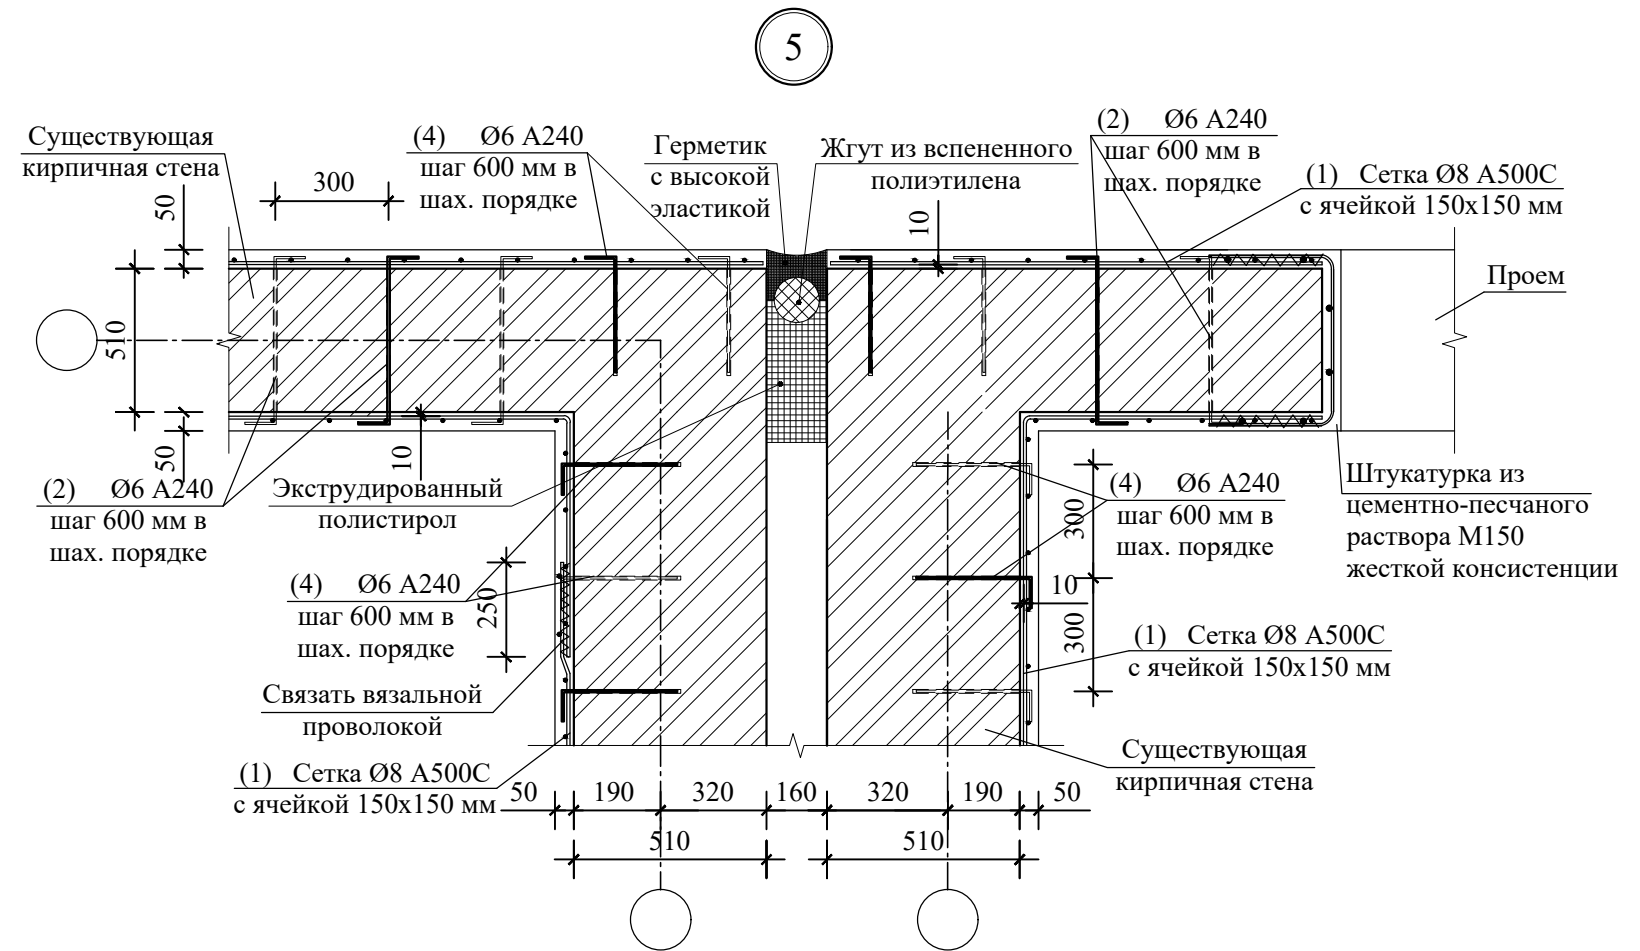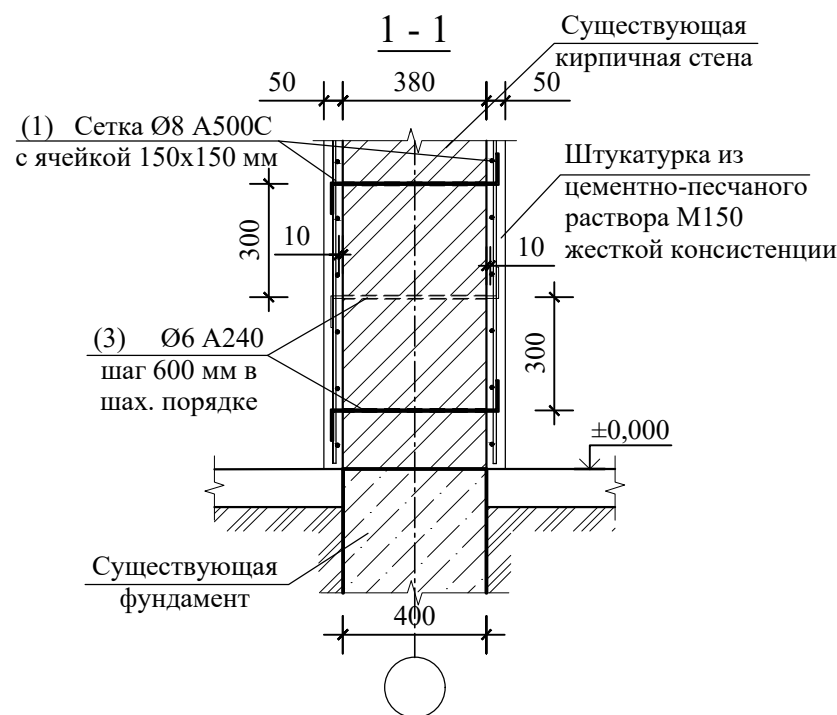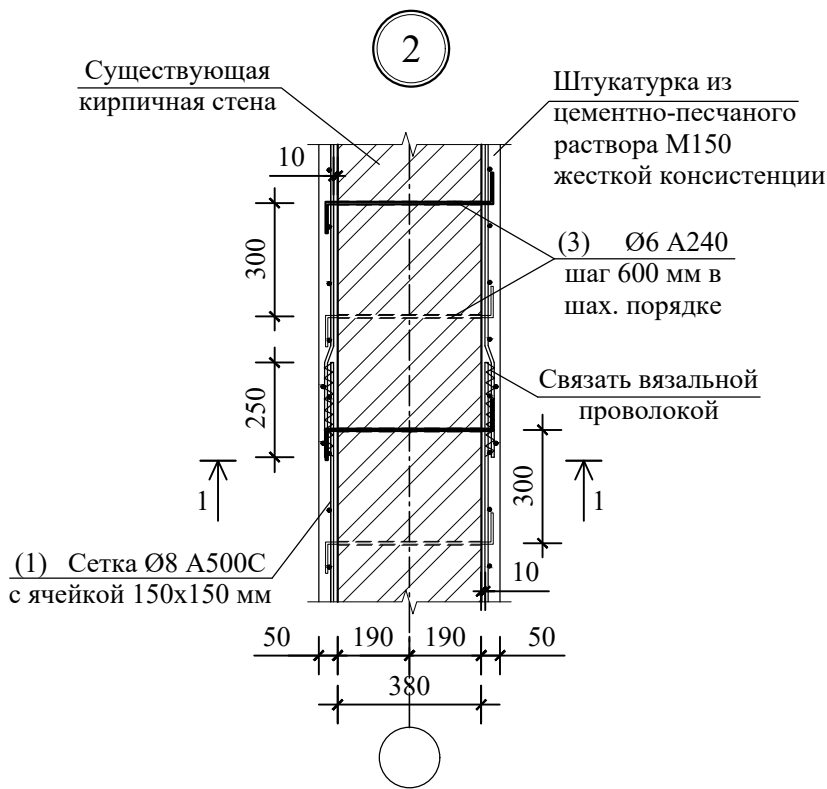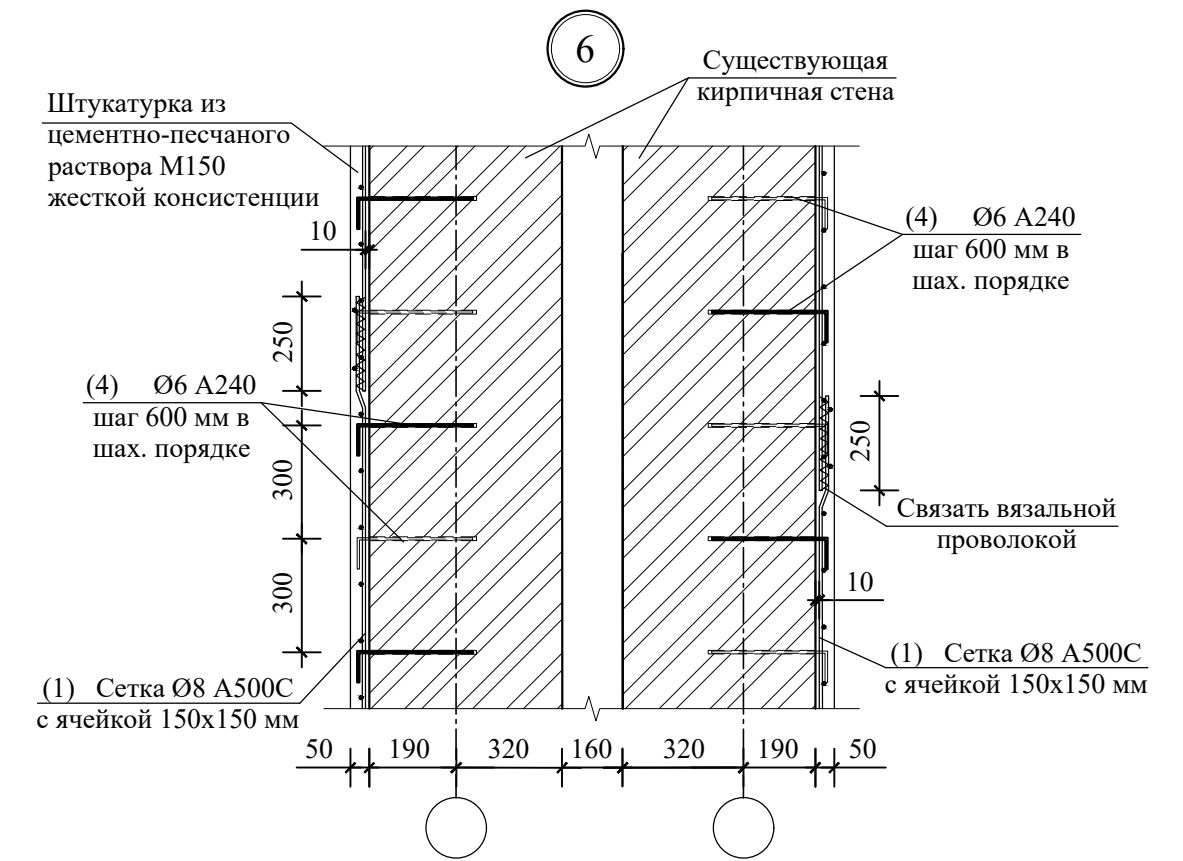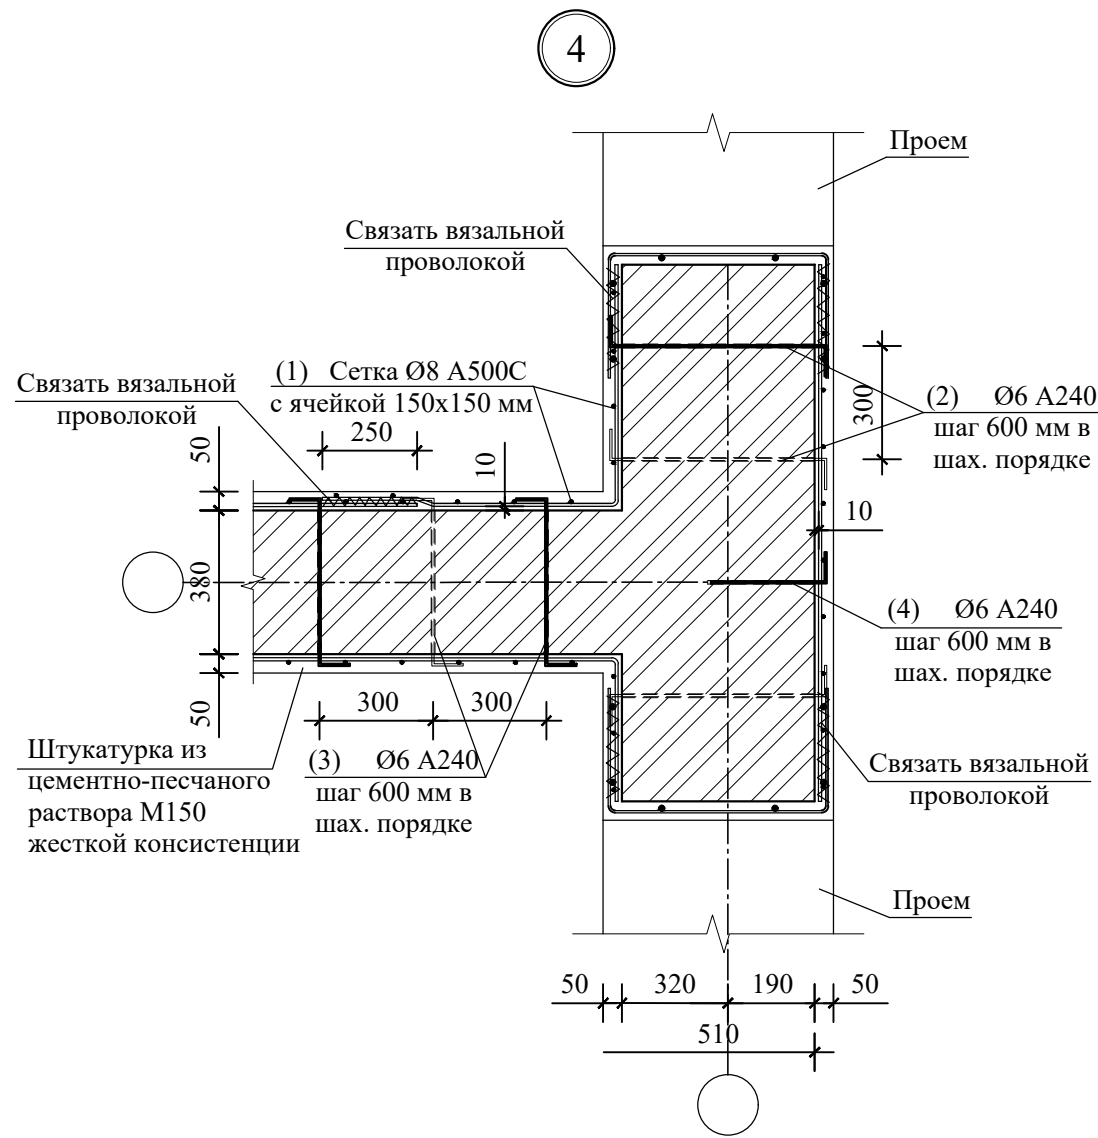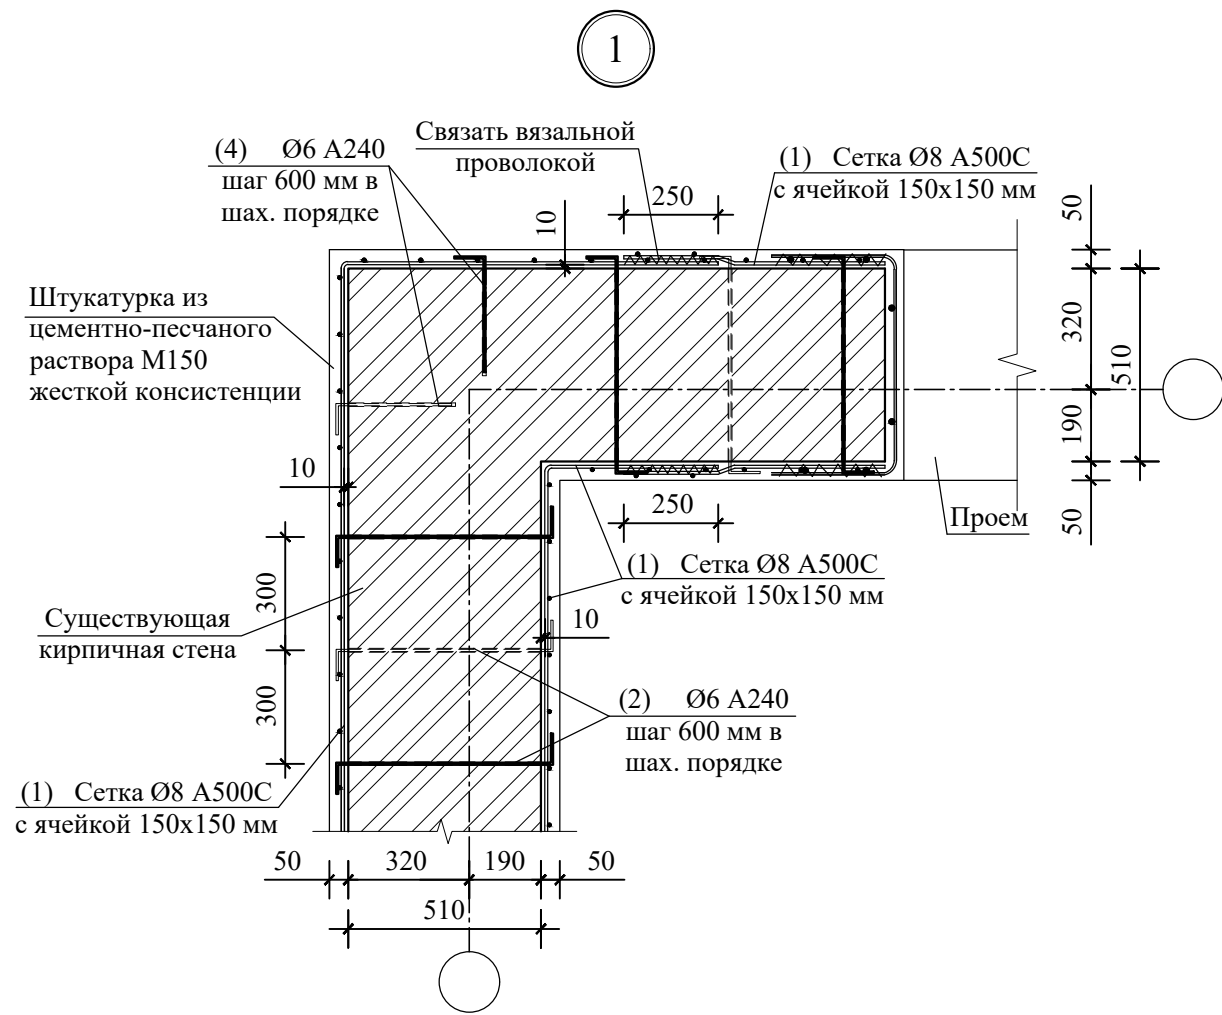

1. Данный лист читать совместно с л. АС-??.  
2. Арматуру вязать вязальной проволокой во всех пересечениях.

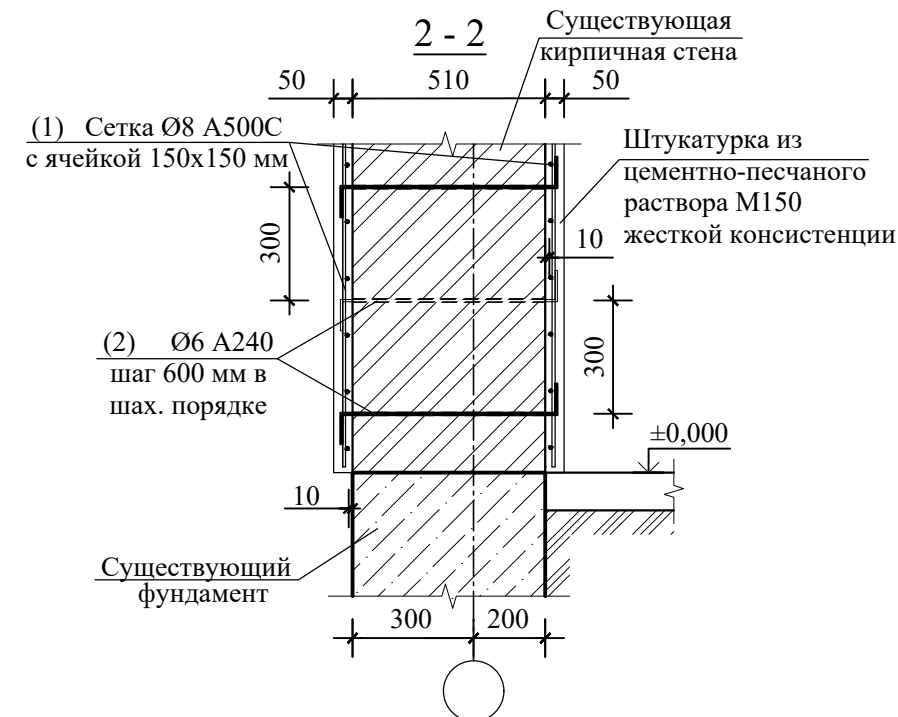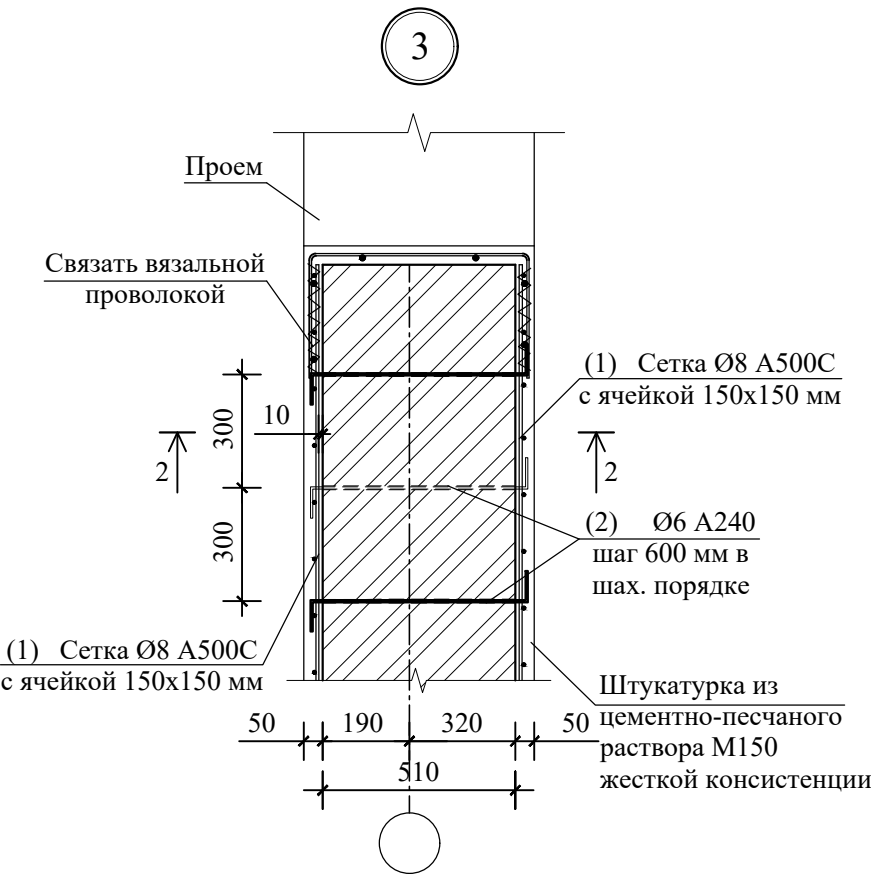

|                                |            |      |        |                                           |      |
|--------------------------------|------------|------|--------|-------------------------------------------|------|
| 2023-09/167-АС                 |            |      |        |                                           |      |
| Капитальный ремонт поликлиники |            |      |        |                                           |      |
| Изм.                           | Кол.уч.    | Лист | № док. | Подпись                                   | Дата |
| Поликлиника                    |            |      |        | РП                                        | 12   |
| ГИП                            | Сулейменов |      |        |                                           |      |
| Разработал                     | Кузнецов   |      |        |                                           |      |
| Проверил                       | Абдулбек   |      |        |                                           |      |
| Н.контр.                       | Абдулбек   |      |        |                                           |      |
| Узлы 1 - 6                     |            |      |        | ТОО "ПроектДизайнКурылыс"<br>ГСЛ №0000091 |      |









|                |  |
|----------------|--|
| Всего листов № |  |
| Подпись и дата |  |
| Мас. № подл.   |  |

Ведомость отделки фасадов

| По- отделки | Наименование элемента фасада | Наименование материала отделки                                                | Наименование и номер эпоксидного цвета или образца колера | Цвет            | Примечание | Площадь фасадов в осях, м² |       |       |       | Всего м² |
|-------------|------------------------------|-------------------------------------------------------------------------------|-----------------------------------------------------------|-----------------|------------|----------------------------|-------|-------|-------|----------|
|             |                              |                                                                               |                                                           |                 |            | 1-9                        | 9-1   | A-E   | E-A   |          |
| 1           | Наружные стены               | Декоративная штукатурка. Покраска атмосферостойкой акриловой фасадной краской | RAL 1014                                                  | Слендовая кость |            | 631,2                      | 568,2 | 320,6 | 343,5 | 1863,5   |
| 2           | Наружные стены               | Декоративная штукатурка. Покраска атмосферостойкой акриловой фасадной краской | RAL 1001                                                  | Бежевый         |            | 96,1                       | 131,1 | 18,0  | 18,2  | 263,4    |
| 3           | Наружные стены               | Декоративная штукатурка. Покраска атмосферостойкой акриловой фасадной краской | RAL 1024                                                  | Охра желтая     |            | -                          | -     | 33,3  | 27,3  | 60,6     |
| 4           | Цоколь                       | Гранит                                                                        | Серый гранит                                              | Серый           |            | 27,5                       | 27,5  | 14,8  | 14,8  | 84,5     |
| 5           | Двери                        | Металлические двери                                                           | RAL 7016                                                  | Антрацит        |            | см. л. 9                   |       |       |       |          |
| 6           | Окна, витражи                | Металлопластиковые                                                            | RAL 9010                                                  | Белый           |            | см. л. 10                  |       |       |       |          |
| 7           | Кровля                       | Металлочерепица                                                               | RAL 3005                                                  | Вулкан          |            | см. л. 6                   |       |       |       |          |

|            |           |      |        |         |      |                                                                                |                                           |      |        |
|------------|-----------|------|--------|---------|------|--------------------------------------------------------------------------------|-------------------------------------------|------|--------|
|            |           |      |        |         |      | 2023-09/167-АС                                                                 |                                           |      |        |
|            |           |      |        |         |      | Капитальный ремонт поликлиники                                                 |                                           |      |        |
| Изм.       | Кол. изм. | Лист | № док. | Подпись | Дата | Поликлиника                                                                    | Страница                                  | Лист | Листов |
|            |           |      |        |         |      |                                                                                | РП                                        | 14   |        |
| ГМП        | Султанов  |      |        |         |      | Фасады в осях 9-1. Фасады в осях 1-9.<br>Фасады в осях Е-А. Фасады в осях А-Е. | ТОО "ПроектДизайнКурылыс"<br>ГСЛ №0000091 |      |        |
| Разработал | Кудайберг |      |        |         |      |                                                                                |                                           |      |        |
| Проверил   | Абдулбек  |      |        |         |      |                                                                                |                                           |      |        |
| Н.контр.   | Абдулбек  |      |        |         |      |                                                                                |                                           |      |        |
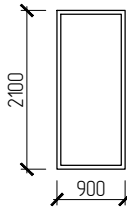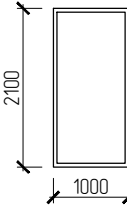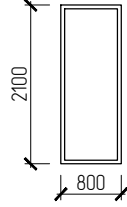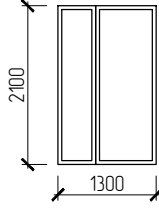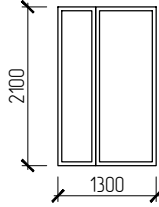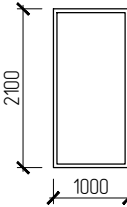
| Спецификация элементов заполнения дверных проемов |                    |                                                                                     |                  |                          |                    |        |        |        |       |  |  |   |
|---------------------------------------------------|--------------------|-------------------------------------------------------------------------------------|------------------|--------------------------|--------------------|--------|--------|--------|-------|--|--|---|
| Поз.                                              | Обозначение        | Схема                                                                               | Размер проема мм | Наименование             | Количество на этаж |        |        |        | Всего |  |  | Примечание   |
|                                                   |                    |                                                                                     |                  |                          | подвал             | 1 этаж | 2 этаж | 3 этаж |       |  |  |   |
| 1                                                 | по ГОСТ 6629-88    |    | 2100-1000        | Дверной блок ДГм 21-10   | -                  | 38     | 45     | 33     | 116   |  |  | Дверь глухая, деревянная, с ламинированным покрытием. Правое открывание.                                                                         |
| 2                                                 |                    |                                                                                     |                  | Дверной блок ДГм 21-10 л | -                  | 30     | 32     | 15     | 77    |  |  | Дверь глухая, деревянная, с ламинированным покрытием. Левое открывание.                                                                          |
| 3                                                 | по ГОСТ 6629-88    |    | 2100-1000        | Дверной блок ДГм 21-10   | 5                  | 9      | 1      | 2      | 17    |  |  | Дверь глухая, деревянная, с ламинированным покрытием. Правое открывание.                                                                         |
| 4                                                 |                    |                                                                                     |                  | Дверной блок ДГм 21-10 л | 8                  | 11     | 3      | 1      | 23    |  |  | Дверь глухая, деревянная, с ламинированным покрытием. Левое открывание.                                                                          |
| 5                                                 | по ГОСТ 6629-88    |    | 2100-1000        | Дверной блок ДГм 21-10   | -                  | 4      | 1      | 4      | 9     |  |  | Дверь глухая, деревянная, с ламинированным покрытием. Правое открывание.                                                                         |
| 6                                                 |                    |                                                                                     |                  | Дверной блок ДГм 21-10 л | -                  | 5      | 1      | 2      | 8     |  |  | Дверь глухая, деревянная, с ламинированным покрытием. Левое открывание.                                                                          |
| 7                                                 | по ГОСТ 6629-88    |  | 2100-1000        | Дверной блок ДГм 21-10   | -                  | 6      | 1      | 2      | 9     |  |  | Дверь глухая, двустворчатая, деревянная, с ламинированным покрытием. Правое открывание.                                                          |
| 8                                                 |                    |                                                                                     |                  | Дверной блок ДГм 21-10 л | -                  | 1      | 4      | 2      | 7     |  |  | Дверь глухая, двустворчатая, деревянная, с ламинированным покрытием. Левое открывание.                                                           |
| 9                                                 | по ГОСТ 31173-2003 |  | 2100-1000        | Дверной блок ДГм 21-10   | -                  | 4      | -      | -      | 4     |  |  | Дверь металлическая, двустворчатая, утепленная не горючими материалами, облагороженная, с порогом, с уплотнением в притворах. Правое открывание. |
| 10                                                |                    |                                                                                     |                  | Дверной блок ДГм 21-10 л | -                  | 2      | -      | -      | 2     |  |  | Дверь металлическая, двустворчатая, утепленная не горючими материалами, облагороженная, с порогом, с уплотнением в притворах. Левое открывание.  |
| 11                                                | по ГОСТ 31173-2003 |  | 2100-1000        | Дверной блок ДГм 21-10   | -                  | 1      | -      | -      | 1     |  |  | Дверь металлическая, утепленная не горючими материалами, облагороженная, с порогом, с уплотнением в притворах. Правое открывание.                |
| 12                                                |                    |                                                                                     |                  | Дверной блок ДГм 21-10 л | -                  | 2      | -      | -      | 2     |  |  | Дверь металлическая, утепленная не горючими материалами, облагороженная, с порогом, с уплотнением в притворах. Левое открывание.                 |

Взам. инв. №

Подпись и дата

Инв. № подл.

1.


2.

3.

Данный лист читать с л. 2-5.  
Размеры дверных блоков даны по величине проема без учета монтажных зазоров.  
Дверные блоки изготовить только после выполнения натурных замеров, во избежание несоответствия габаритов проема и дверной коробки.

|            |            |      |       |         |      |                                                   |
|------------|------------|------|-------|---------|------|---------------------------------------------------|
|            |            |      |       |         |      | 2023-09/167-АС                                    |
|            |            |      |       |         |      | Капитальный ремонт поликлиники                    |
| Изм.       | Кол.уч.    | Лист | № док | Подпись | Дата |                                                   |
|            |            |      |       |         |      |                                                   |
|            |            |      |       |         |      |                                                   |
| ГИП        | Сулейменов |      |       |         |      |                                                   |
| Разработал | Кузенбаев  |      |       |         |      |                                                   |
| Проверил   | Абайбек    |      |       |         |      |                                                   |
| Н.контр.   | Абайбек    |      |       |         |      |                                                   |
|            |            |      |       |         |      | Поликлиника                                       |
|            |            |      |       |         |      | Стадия                                            |
|            |            |      |       |         |      | Лист                                              |
|            |            |      |       |         |      | Листов                                            |
|            |            |      |       |         |      | РП                                                |
|            |            |      |       |         |      | 15                                                |
|            |            |      |       |         |      |                                                   |
|            |            |      |       |         |      | Спецификация элементов заполнения дверных проемов |
|            |            |      |       |         |      | ТОО "ПроектДизайнКурылыс"                         |
|            |            |      |       |         |      | ГСЛ №0000091                                      |

Формат А2

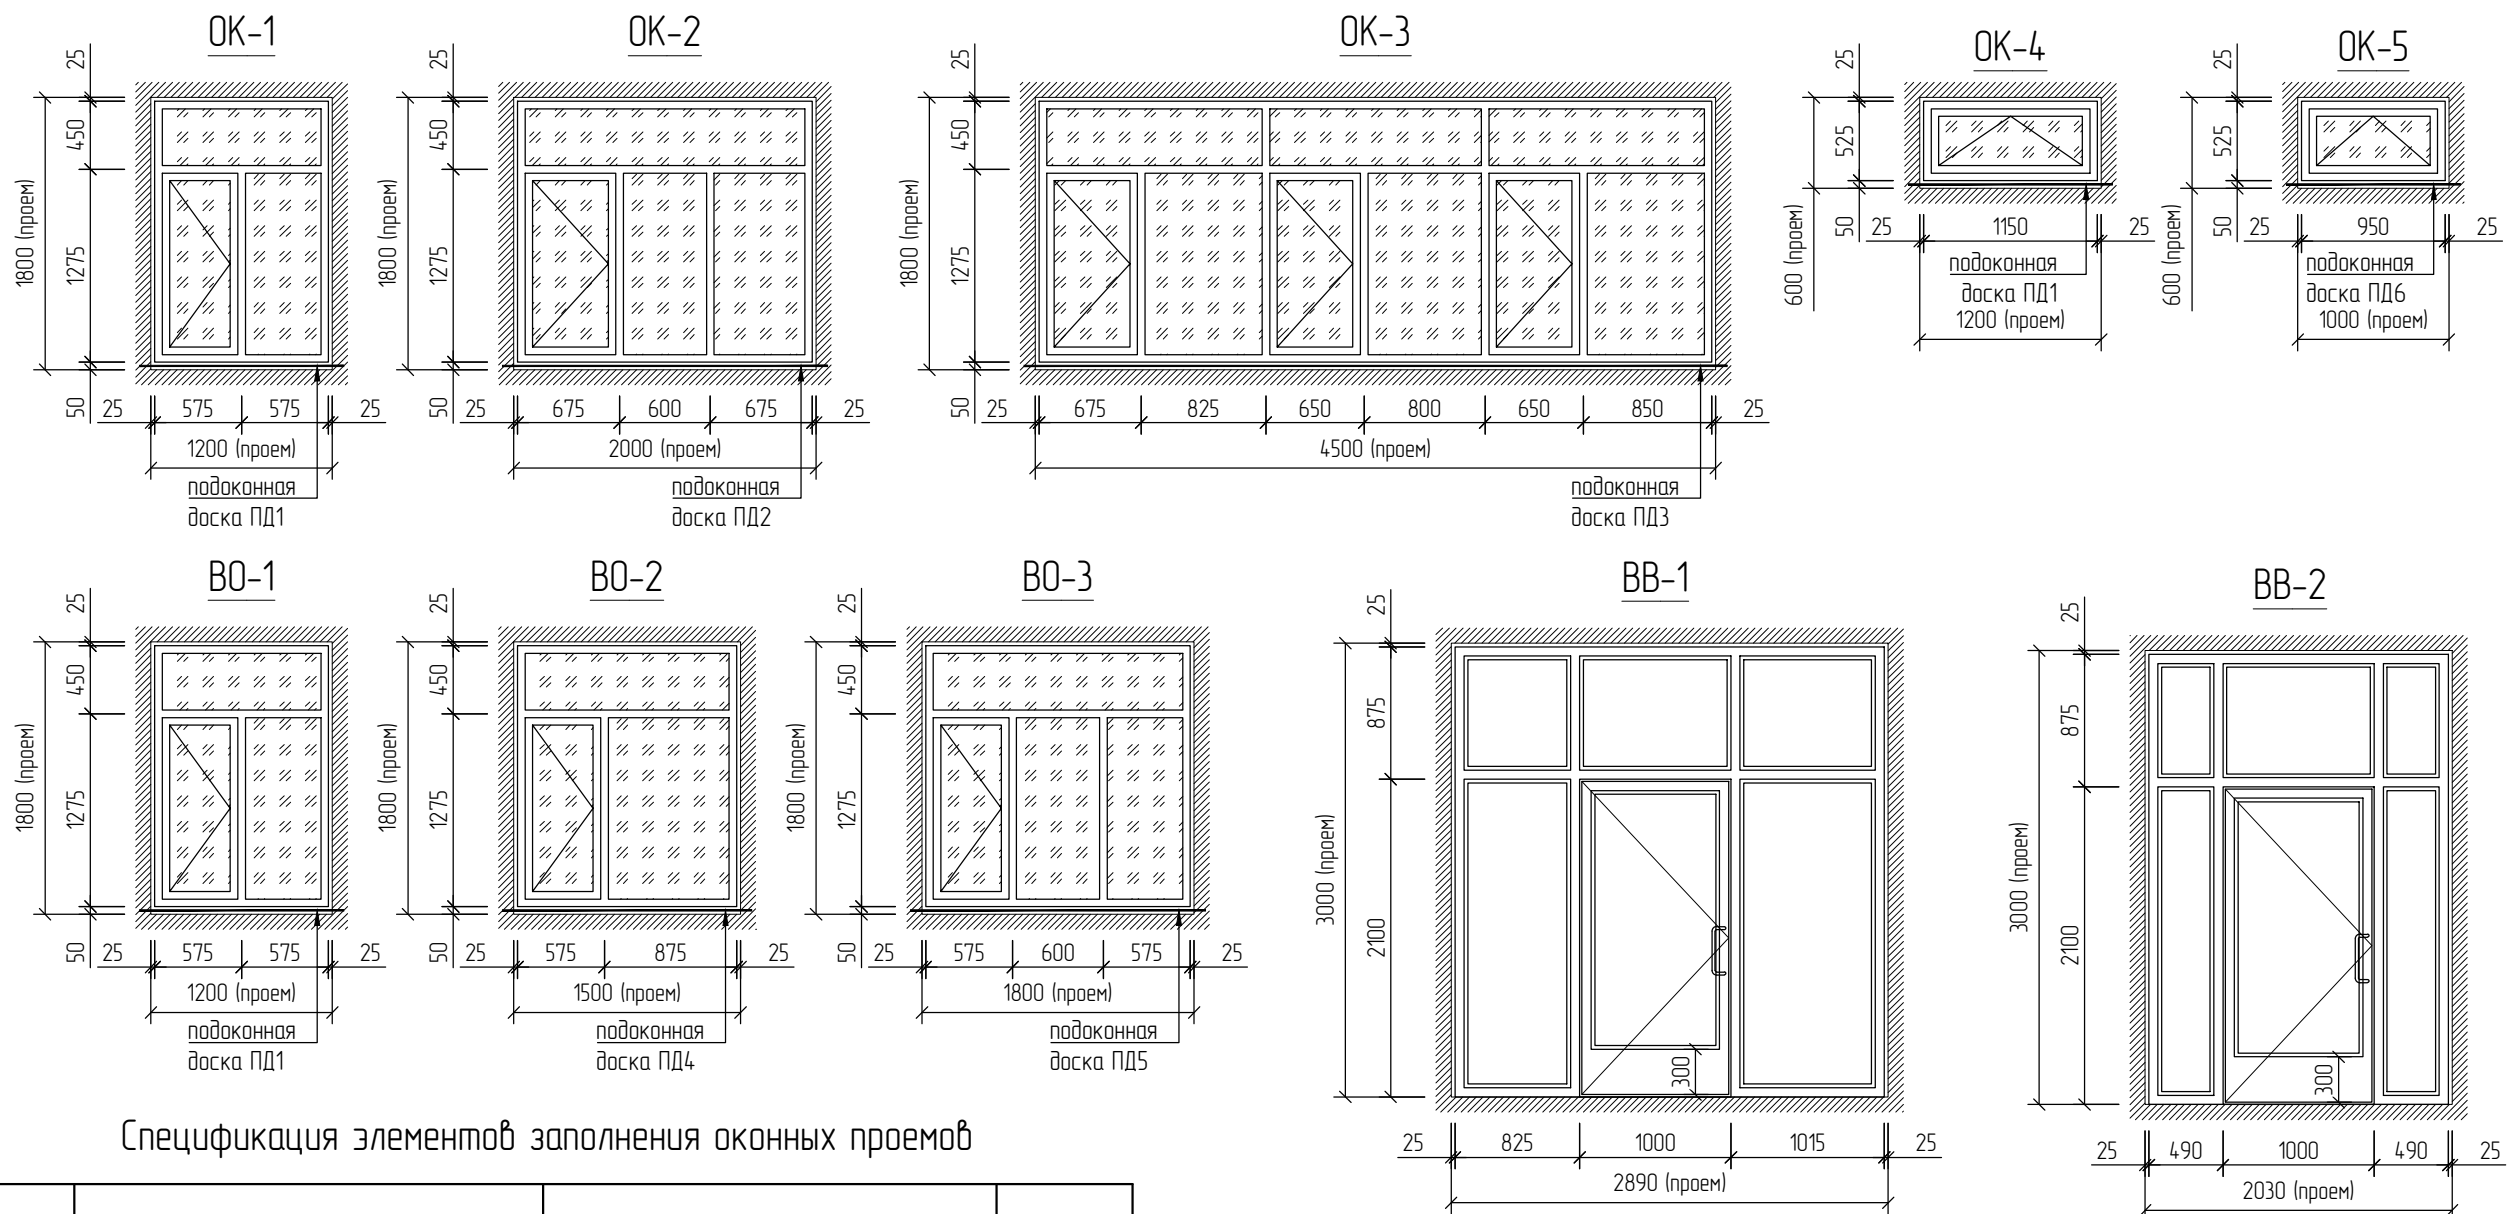

Спецификация элементов заполнения оконных проемов

| Поз. марка | Наименование   |        |       |       |       | Всего |
|------------|---|--------|-------|-------|-------|-------|
|            |   | подвал | 1 эт. | 2 эт. | 3 эт. |       |
| Ок-1       | 1-камерный стеклопакет 4-15-4 мм, внутреннее энергосберегающее стекло с низкоэмиссионным покрытием (Low-E).<br>Профиль - трёхкамерный металлопластик, цвет - RAL 9016.<br>Индивидуальное изготовление.<br>ГОСТ 30674-99. | -      | 47    | 52    | 33    | 132   |
| Ок-2       |   | -      | 20    | 20    | 20    | 60    |
| Ок-3       |   | -      | -     | -     | 1     | 1     |
| Ок-4       |   | -      | 1     | 8     | 8     | 17    |
| Ок-5       |   | 3      | -     | -     | -     | 3     |
| ВВ-1       | Одинарное остекление 7 мм.<br>Стекло - безопасное, каленое<br>Профиль - алюминий, цвет - RAL 9016.<br>Индивидуальное изготовление.<br>ГОСТ 21519-2003.                                                                   | -      | 1     | -     | -     | 1     |
| ВВ-2       |   | -      | 1     | -     | -     | 1     |
| ВО-1       |   | -      | 1     | 1     | 1     | 3     |
| ВО-2       |   | -      | 1     | -     | 1     | 2     |
| ВО-3       |   | -      | 1     | -     | -     | 1     |

Спецификация подоконных досок

| Поз. марка | Обозначение   | Наименование            | Размеры (LxBxH) | Кол-во | Типы окна        |
|------------|---------------|-------------------------|-----------------|--------|------------------|
| ПД1        | ГОСТ 30673-99 | Подоконная доска из ПВХ | 1300x250x20     | 152    | Ок-1, Ок-4, ВО-1 |
| ПД2        |               |                         | 2100x250x20     | 60     | Ок-2             |
| ПД3        |               |                         | 4600x250x20     | 1      | Ок-3             |
| ПД4        |               |                         | 1600x250x20     | 2      | ВО-2             |
| ПД5        |               |                         | 1900x250x20     | 1      | ВО-3             |
| ПД6        |               |                         | 1100x250x20     | 3      | Ок-5             |

Взам. инв. №

Подпись и дата

Инв. № подл.

1. Данный лист читать с л. 2-5.
2. Окна изображены с фасадной стороны.
3. Перед изготовлением окон и витражей выполнить натурные замеры проемов после возведения несущих и ограждающих конструкций. Величину монтажных зазоров уточнить по месту.

Изм.

Кол.уч.

Лист

№ док

Подпись

Дата

2023-09/167-АС

Капитальный ремонт поликлиники

Поликлиника

РП

16

Схема и спецификация элементов заполнения оконных проемов и витражей.

Спецификация подоконных досок

ТОО "ПроектДизайнКурылыс"

ГС/Л №0000091

ГИП Сулейменов

Разработал Кузенбаев

Проверил Абайбек

Н.контр. Абайбек

Фармат А1

| Экспликация полов                         |            |                                                                                    |   |       |                  |        |        |        |       |
|-------------------------------------------|------------|------------------------------------------------------------------------------------|---|-------|------------------|--------|--------|--------|-------|
| Наименование помещений                    | Тип пола № | Схема пола                                                                         | Состав пола и их толщина, мм   |       | Площадь пола, м² |        |        |        | Всего |
|                                           |            |                                                                                    |   |       | Подвал           | 1 этаж | 2 этаж | 3 этаж |       |
| Коридор, тамбур, лестничная клетка, холл. | 1          |   | 1. Керамогранит с шероховатой поверхностью на клею<br>- 10 мм<br>2. Стяжка - ц/п раствор М150 с добавлением фиброволокна<br>- 30 мм<br>3. Керамзитовый гравий $\gamma=600\text{кг/м}^3$<br>- 60 мм<br>4. Монолитная ж/б плита                                                                           | 310.1 | 508.3            | 420.1  | 335.8  | 1574.3 |       |
|                                           |            | см. узел 1                                                                         | Плинтус из керамогранита - 20 мм<br>(п.м.)   | 323.7 | 583.5            | 431.2  | 366.0  | 1704.4 |       |
| Кабинеты, складские помещения.            | 2          |   | 1. Линолеум антистатический<br>- 20 мм<br>2. Стяжка - ц/п раствор М150 с добавлением фиброволокна<br>- 40 мм<br>3. Керамзитовый гравий $\gamma=600\text{кг/м}^3$<br>- 40 мм<br>4. Монолитная ж/б плита                                                                                                  | -     | 437.4            | 726.7  | 512.7  | 1676.8 |       |
|                                           |            | см. узел 2                                                                         | Плинтус из ПВХ - 25 мм<br>(п.м.)   | -     | 523.3            | 792.5  | 554.9  | 1870.7 |       |
| Кабинеты, процедурные помещения.          | 3          |   | 1. Керамическая плитка на клею<br>- 20 мм<br>2. Стяжка - ц/п раствор М150 с добавлением фиброволокна<br>- 40 мм<br>3. Керамзитовый гравий $\gamma=600\text{кг/м}^3$<br>- 40 мм<br>4. Монолитная ж/б плита                                                                                               | -     | 309.8            | 143.6  | 128.6  | 582.0  |       |
|                                           |            | см. узел 3                                                                         | Плинтус из ПВХ - 25 мм<br>(п.м.)   | -     | 309.9            | 161.7  | 130.3  | 601.9  |       |
| Санузел, душевые, ПУИ                     | 4          |  | 1. Керамическая плитка на клею<br>- 10 мм<br>2. Стяжка - ц/п раствор М150 с добавлением фиброволокна<br>- 30 мм<br>3. Гидроизоляция -1 слой пленка ПВХ (завести на стену не менее чем на 300 мм)<br>- 100 мкм<br>4. Керамзитовый гравий $\gamma=600\text{кг/м}^3$<br>- 40 мм<br>5. Монолитная ж/б плита | -     | 50.4             | 30.0   | 22.1   | 102.5  |       |

- |            |         |             |       |                                                                                       |      |                                |  |                                            |      |        |
|------------|---------|-------------|-------|---------------------------------------------------------------------------------------|------|--------------------------------|--|--------------------------------------------|------|--------|
|            |         |             |       |                                                                                       |      | 2023-09/167-АС                 |  |                                            |      |        |
|            |         |             |       |                                                                                       |      | Капитальный ремонт поликлиники |  |                                            |      |        |
| Изм.       | Кол.уч. | Лист        | № док | Подпись                                                                               | Дата |                                |  |                                            |      |        |
|            |         |             |       |                                                                                       |      | Поликлиника                    |  | Страница                                   | Лист | Листов |
|            |         |             |       |                                                                                       |      |                                |  | РП                                         | 17   |        |
| ГИП        |         | Сулейменова |       |  |      | Экспликация полов              |  | ТОО "ПроектДизайнКурылыс"<br>ГСЛ №00000091 |      |        |
| Разработал |         | Кузенбаев   |       |  |      |                                |  |                                            |      |        |
| Проверил   |         | Абайбек     |       |  |      |                                |  |                                            |      |        |
| Н.контр.   |         | Абайбек     |       |  |      |                                |  |                                            |      |        |