



РАБОЧИЙ ПРОЕКТ


*Ангар для ремонта большегрузного автотранспорта расположенного по адресу:
РК, Бурбайский район, Акмолинская область, Успеноюрьевский сельский округ,
месторождение "Райгородок"*

RPV-19-22-ALM-1-TX

ТОМ 6

Альбом 3

Технологические решения

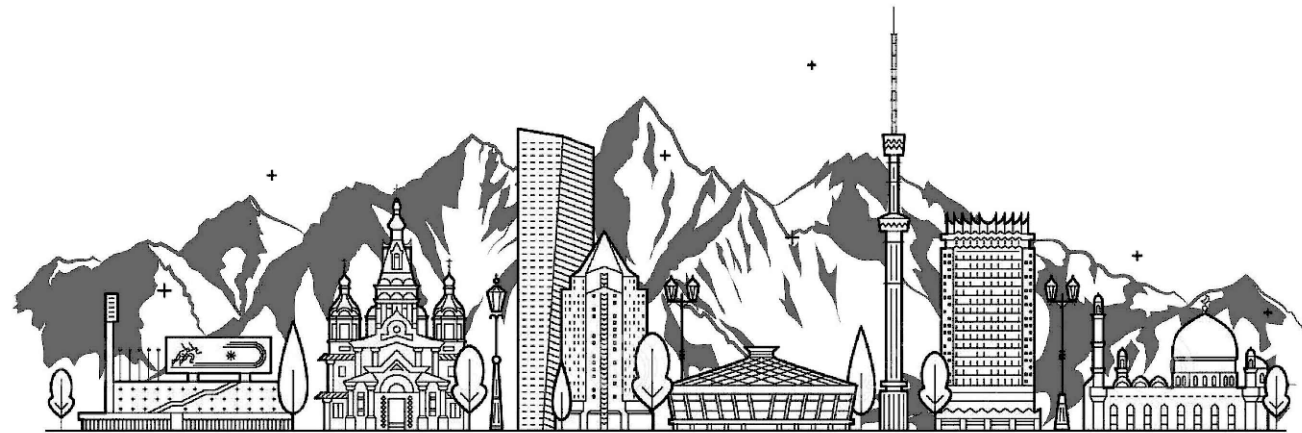

РАБОЧИЙ ПРОЕКТ

*Ангар для ремонта большегрузного автотранспорта расположенного по адресу:
РК, Бурбайский район, Акмолинская область, Успенюрский сельский округ,
месторождение "Райгородок"*

RPV-19-22-ALM-1-TX

ТОМ 6

Альбом 3

Технологические решения

Директор

Айдарбек М.К.

Главный архитектор проекта

A handwritten signature in blue ink, appearing to be "Айдарбек М.К.", written in a cursive style.

Темирбеков А.Н.

Коп. И подл. Подпись и дата. Взам. инв. №

Ведомость рабочих чертежей

Лист	Наименование	Примечание
1	Общие данные.	
2	План 1-го этажа с расстановкой технологического оборудования.	
3	Чертеж консольного крана	
4	Чертеж козлового крана	

Ведомость ссылочных и прилагаемых документов

Обозначение	Наименование	Примечание
	Ссылочные документы	
СН РК 3.03-06-2014	ПРЕДПРИЯТИЯ ПО РЕМОНТУ И ТЕХНИЧЕСКОМУ ОБСЛУЖИВАНИЮ АВТОМОБИЛЬНОГО ТРАНСПОРТА	
СН РК 3.02-07-2014	Общественные здания и сооружения. (с изменениями и дополнениями по состоянию на 27.11.2019 г.)	
СН РК 3.02-08-2013	Административные и бытовые здания (с изменениями от 15.11.2018 г.)	
	Прилагаемые документы	
RPV-19-22-ALM-1-TX.CO	Спецификация оборудования, изделий и мат-лов.	Листов -1

ОБЩИЕ УКАЗАНИЯ

Рабочие чертежи проекта: "Ангар для ремонта большегрузного автотранспорта расположенного по адресу: РК, Бурбайский район, Акмолинская область, Успенюрьеvский сельский округ, месторождение "Райгородок"" выполнены на основании технического задания на проектирование.

Ангар предназначен для ремонта большегрузного транспорта: Замена масла и всех жидкостей в двигателе , шиномонтаж и мелкий ремонт, замена и заряд аккумуляторов.

Количество сотрудников производственного цеха -8 человек , режим работы - односменный (8 часовоv). Работники переодеваются и принимают душ в помещении №3. Химчистка и стирка спецодежды производится в прачечных на территории месторождения.

Настоящий рабочий проект разработан в соответствии с нормами и правилами, действующими на территории республики Казахстан и предусматривает мероприятия, обеспечивающие пожарную, взрывопожарную, экологическую и санитарно-гигиеническую безопасность для жизни и здоровья людей при правильной эксплуатации зданий и сооружений.


Главный архитектор проекта



Темирбеков А.

						RPV-19-22-ALM-1-TX			
						"Ангар для ремонта большегрузного автотранспорта расположенного по адресу: РК, Бурбайский район, Акмолинская область, Успенюрьевский сельский округ, месторождение "Райгородок""			
Изм.	Кол.уч.	Лист	№докум.	Подпись	Дата				
						Ангар для ремонта большегрузного автотранспорта	Стадия	Лист	Листов
ГАП	Темирбеков				12.23		РП		
Исполнил	Кононова				12.23	Общие данные	ТОО "Рауза-ПВ" ГСЛ № 18016640 г. Алматы, 2023		
Проверил	Темирбеков				12.23				
Н.контр.	Туякбасаров				12.23				


План на отп. 0.000

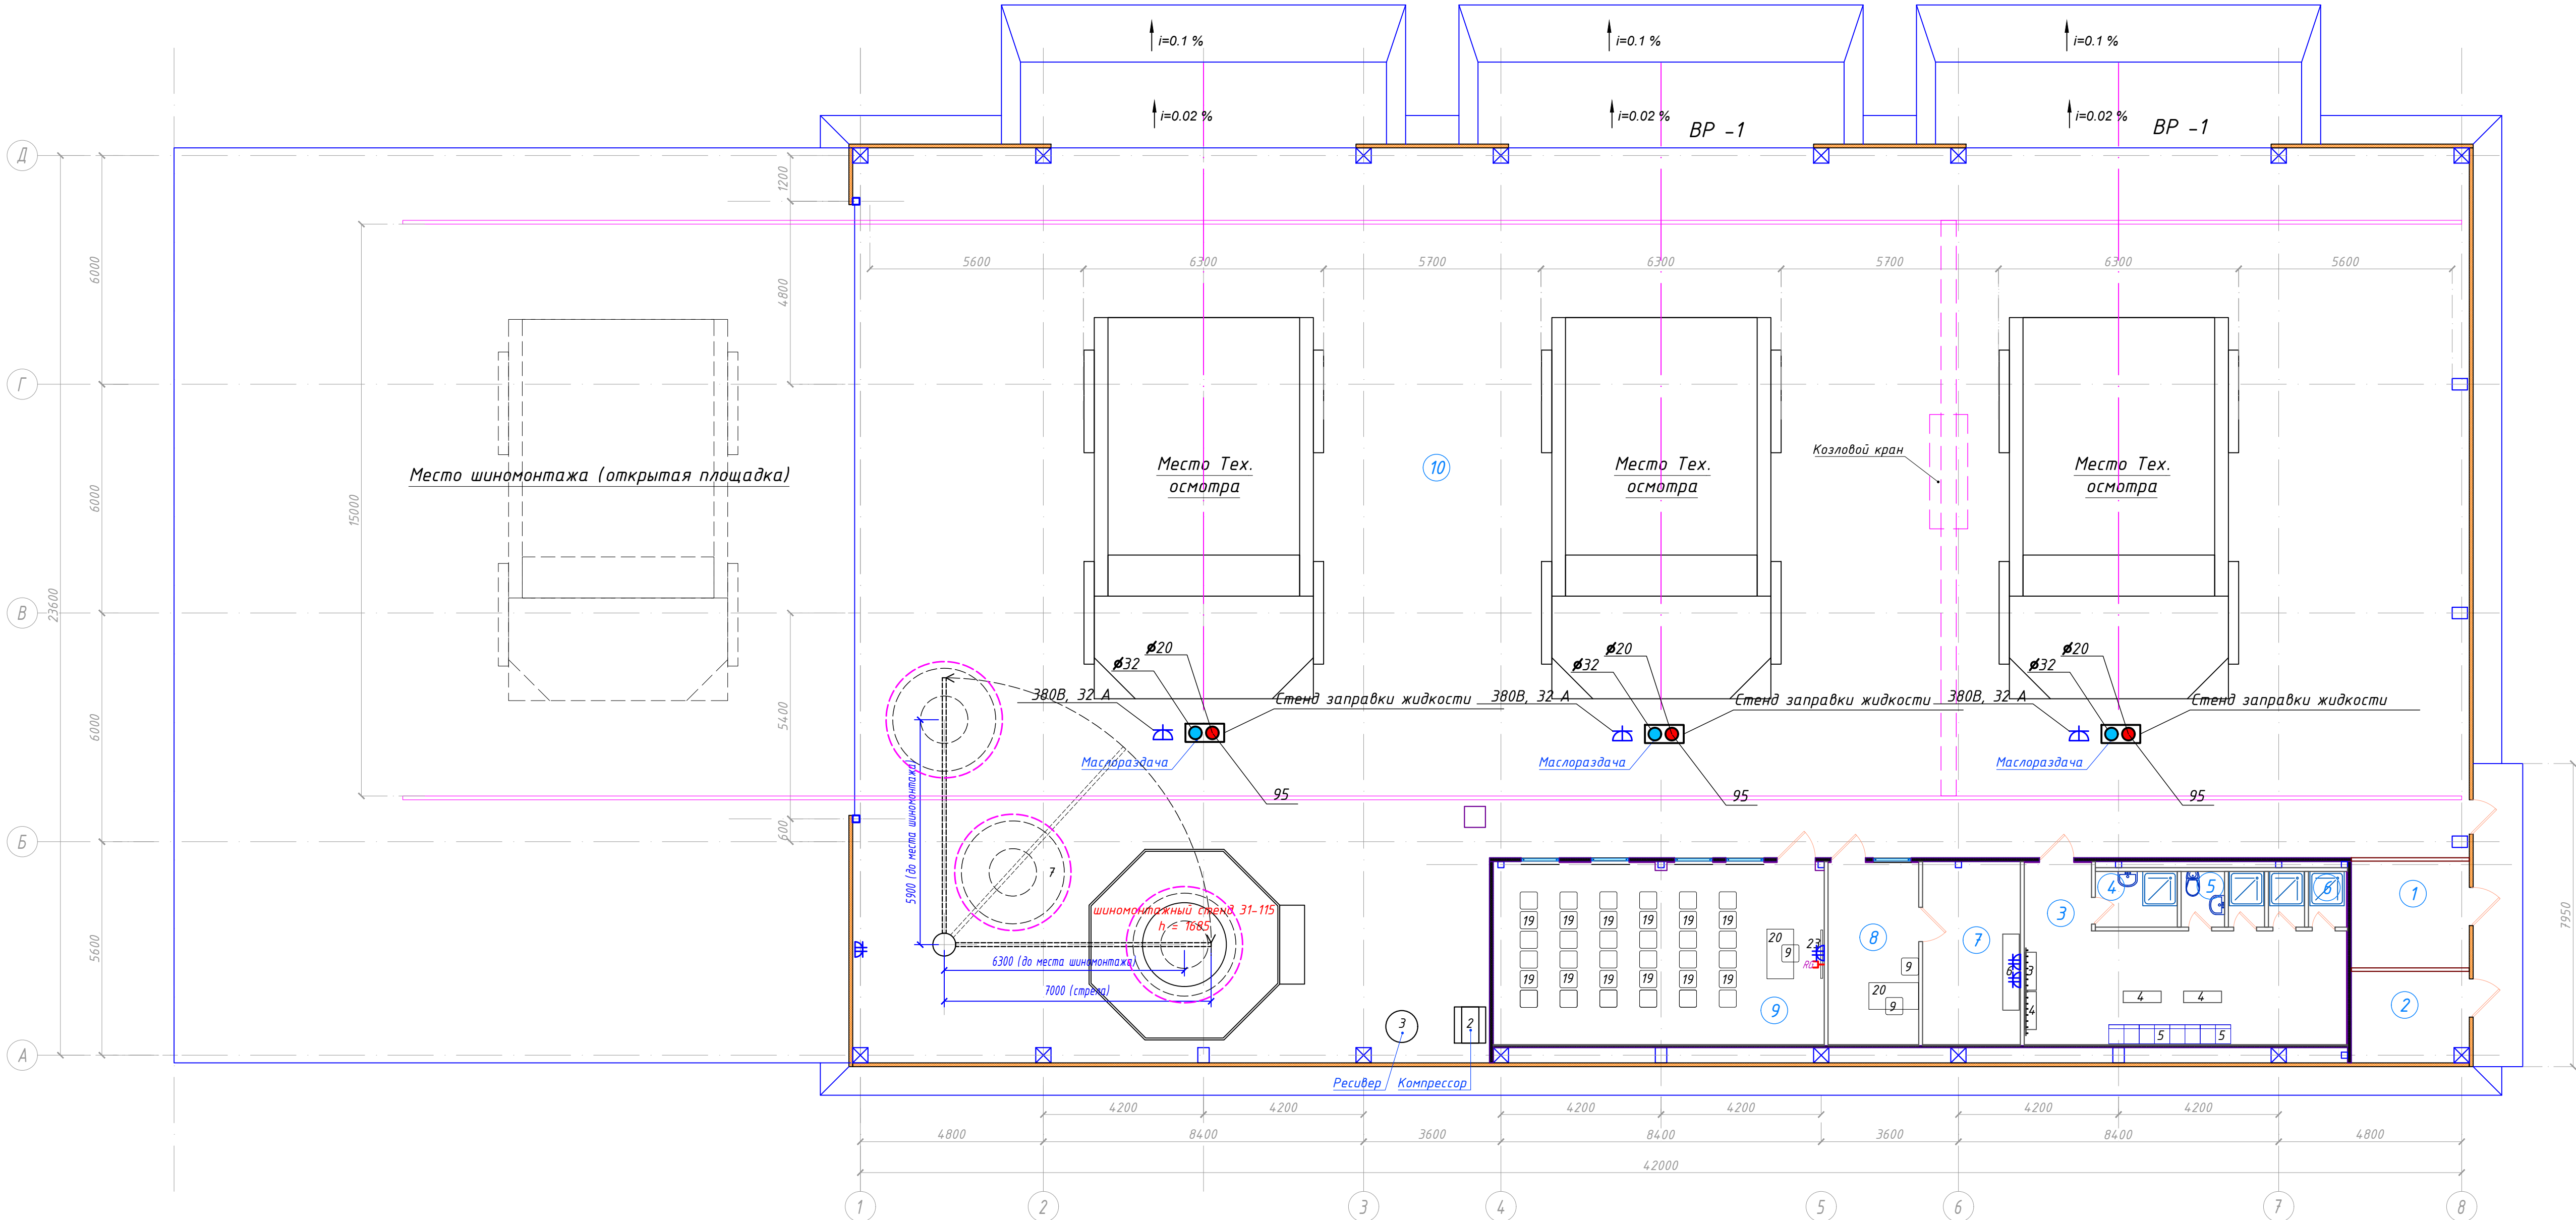



Экспликация помещений на отм. 0.000

№ пом	Наименование или номер помещения	Площадь, м ²	Кат. пом.
1	Электрощитовая	8.7	
2	Водомерный узел	7.3	
3	Раздевалка	28.4	
4	ПИУ	3.1	
5	С/у	1.7	
6	Душевая	4.2	
7	Аккумуляторная	12.3	
8	Каб. электрика	11.4	
9	Конференц зал для выдачи наряда	41.2	
10	Помещения тех обслуживания	877.0	
Итого:		995.3	

				<i>RPV-19-22-ALM-1-TX</i>	
				"Ангар для ремонта большегрузного автотранспорта расположенного по адресу: РК, Бурбайский район, Акмолинская область, Успенюрский сельский округ, месторождение "Рапгородок""	
<i>Изм.</i>	<i>Кол.уч.</i>	<i>Лист</i>	<i>N°док</i>	<i>Подпись</i>	<i>Дата</i>
				Ангар для ремонта большегрузного автотранспорта	Стадия Лист Листов РП 1
ГАП	Темирбеков	<i>[подпись]</i>	12.23		
Исполнил	Кононова	<i>k.kononova</i>	12.23		
Проверил	Темирбеков	<i>[подпись]</i>	12.23	ПЛАН на отм. 0.000	TОО "Разуза-ПВ" ГСЛ № 18016640 г. Алматы, 2023
H.контр.	Тыяқбасаров	<i>[подпись]</i>	12.23		

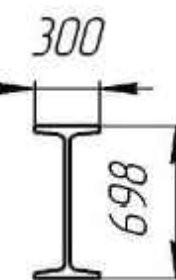

					Для согласования				
Изм.	Лист	№ докум.	Подп.	Дата	ККМ7-5.0-7000-4500 Габаритный чертеж	Лист	Масса	Масштаб	
Разраб.	Кашипов						5000	1:15	
Проб.									
Т.контр.						Лист	Листов	1	
И.контр.					з/п 5.0 т.				
Чтв.									

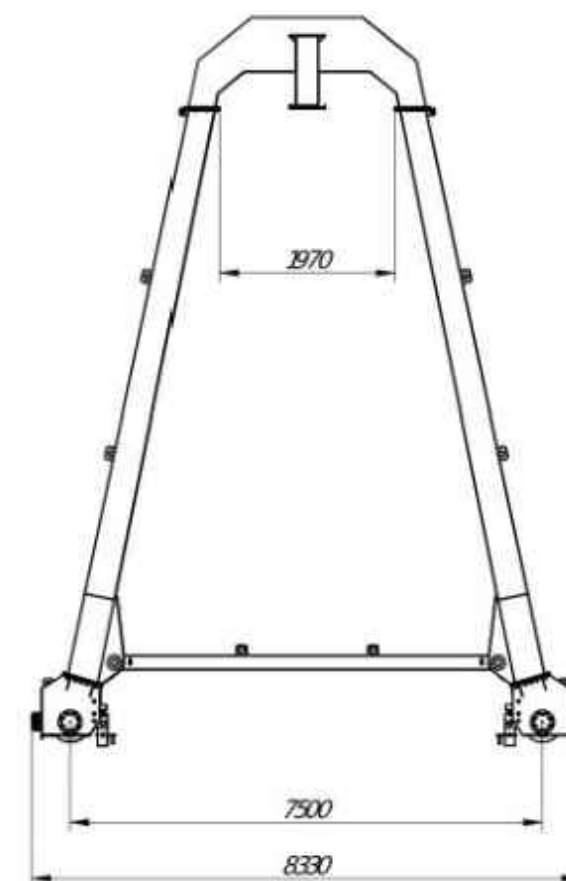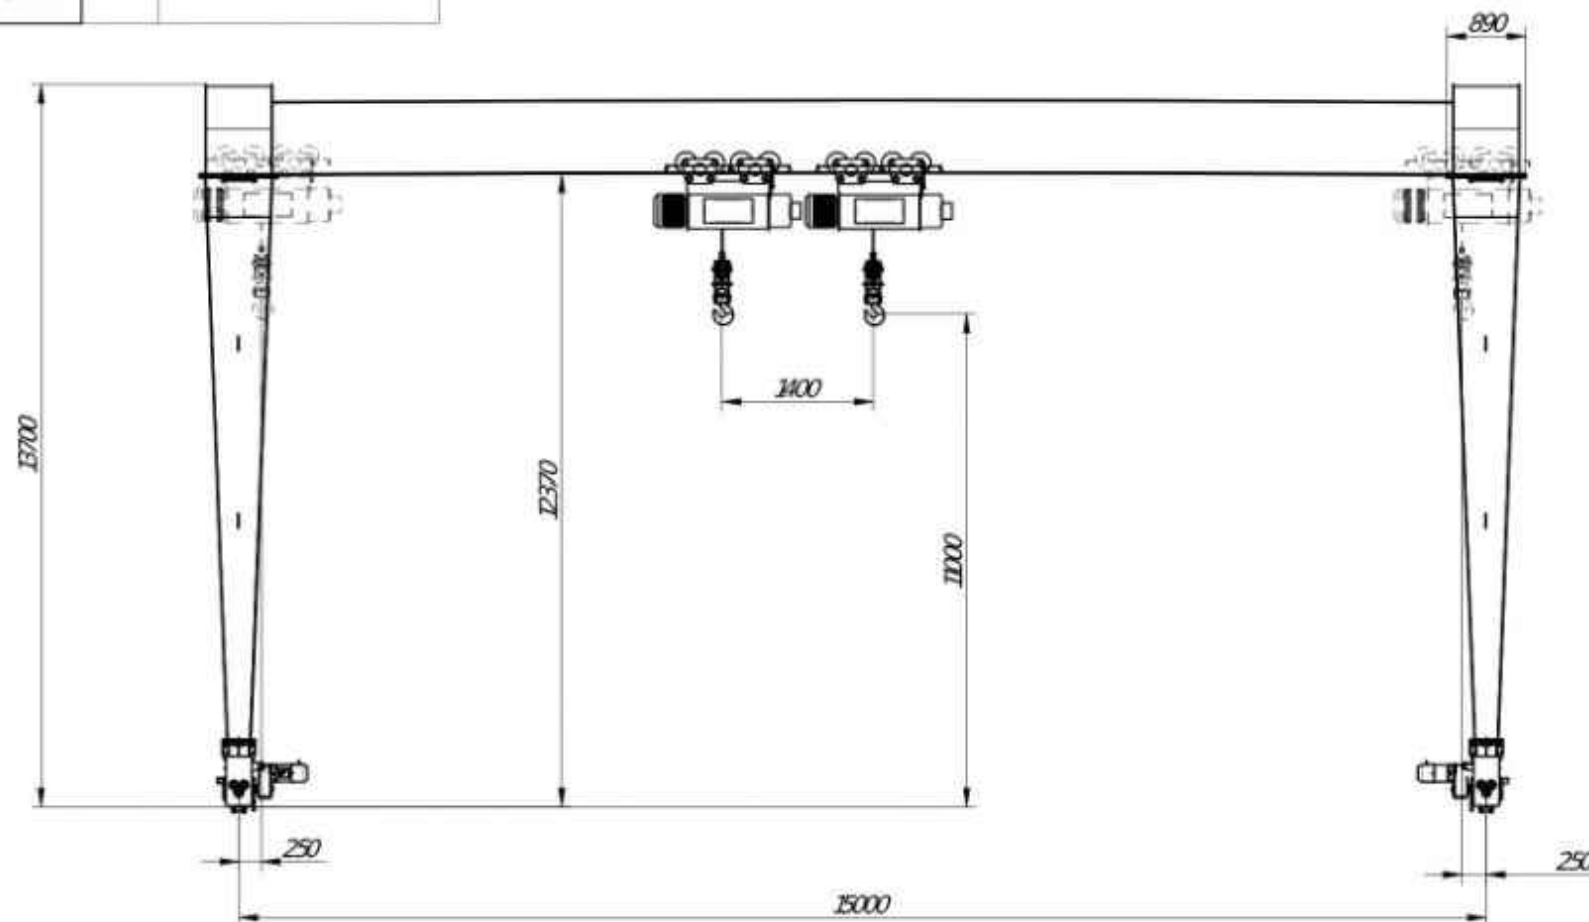

Наименование	Описание
Общие сведения о кране	
Тип крана	Ковшовый однобалочный электрический
Тип подкранового рельса	Р43
Режим работы	A5
Условия эксплуатации	У3
Температура окружающей среды	-20...+40С°
Род электрического тока	50 Гц 380 В
Исполнение	Общепромышленное
Характеристики крана	
Грузоподъемность, тн	16-5
Пролет крана, м	Б
Рабочий вылет консолей левая/ правая, м	-
Высота подъема, м	11
Механизм подъема	Таль электрическая канатная
Токосодвод к тельежу грузовой	Кабельный на С-профиле
Управление	Радиуправление, пульт пидвесной
Дополнительные характеристики	
Скорость передвижения крана, м/ мин	20
Скорость передвижения тали, м/ мин	20
Скорость подъема, м/ мин	8
Ограничитель грузоподъемности	ДА
Тормоз на передвижение крана	ДА
Концевые выключатели	На ход крана и тельежи грузовой
Суммарная мощность при выполнении двух операций	262 кВт
Макс. нагрузка на колесо	116 кН

ККЭ 16-5 Б П 380-У1А5				Лит. Масса Макс.габ.		
Кран козловой				1000 160		
Сборный чертеж				Лист 1 Листов 1		
Изм/Лист	№ докум	Лист	Дата			
Разраб	Камелов		12.2013			
Пров	-					
Техн.пр.	-					
Н.контр.	-					
Утв.	М.И.С.С.С.С.					

Согласовано

				Пози-ция	Наименование и техническая характеристика оборудования	Тип, марка обозначение документа, опросного листа.	Код оборудования, изделия, материала	Завод изготовитель	Единица измерения	Коли-чество	Масса единицы, кг	Примечание
				1	2	3	4	5	6	7	8	9
				9	Стул "ИЗО"	Мод. 222		ЗАО Экспериментальный э-д №1 г. Караганда, Казахстан	шт	3		
				19	Скамья 3-местная,пластик,подлокотники 1650х440х950	Мод. Дафне		Казахстанская произв-ная компания "ZETA"г. Астана	шт	12		
				20	Офисный стол 1200х600х750	Мод. CP-2		Казахстанская произв-ная компания "ZETA"г. Астана	шт	2		
				23	Телевизор 127 см (50").			Торговая сеть	шт	1		
				3	Вешалка на 10 крючков			ТОО"Экспериментальный завод №1" г. Караганда	шт	3		
				4	Скамейка универсальная, 1000х350х450			ТОО"INTERSPORT.KZ, Казахстан, г.Алматы	шт	4		
				5	Шкаф металлический разборный, двухдверный, для одежды	TSN 710-15215		ТОО"Экспериментальный завод №1" г. Караганда	шт	4		
					2000х1000х500 мм.							
				6	Зарядно-разрядный стенд для зарядки аккумуляторных батарей	КРОН-ЗРС-06У		Завод kronvuz Россия	компл.	1		
					Количество каналов, шт 6 Ток заряда, А 70 Напряжение, В 40							
					Ток разряда, А 18 Мощность разряда, кВт 0.6, 0.2							
				7	Кран консольный. (5 тонн), Высота подъема 4,5м			Торговая сеть	шт	1		
					Высота подъема 4500 мм, максимальный угол поворота стены							
					180 градусов, Напряжение 220~460V, 50/60HZ, ЗРН							
				8	Кран козловой двухбалочный электрический,			Торговая сеть	един.	1		
					грузоподъемностью 16 т, пролет 15 м, высота подъема - 11м,							
					Суммарная мощность при выполнении двух операций- 26,2 кВт.							
				1	Шиномонтажный стенд для разборки и сборки колес карьерной	31-115		Торговая сеть	шт	1		
					техники с шиной 21.00-35, 24.00-35, 27.00-49, 33.00-51, 40.00-57.							
				95	Комплект для раздачи масла	35200 RAASM		Торговая сеть	шт	3		
				2	Винтовой компрессор	BK-11P		Торговая сеть	шт	1		
				3	Ресивер	ARV 500		Торговая сеть	шт	1		
Согласовано												
Согласовано												
