
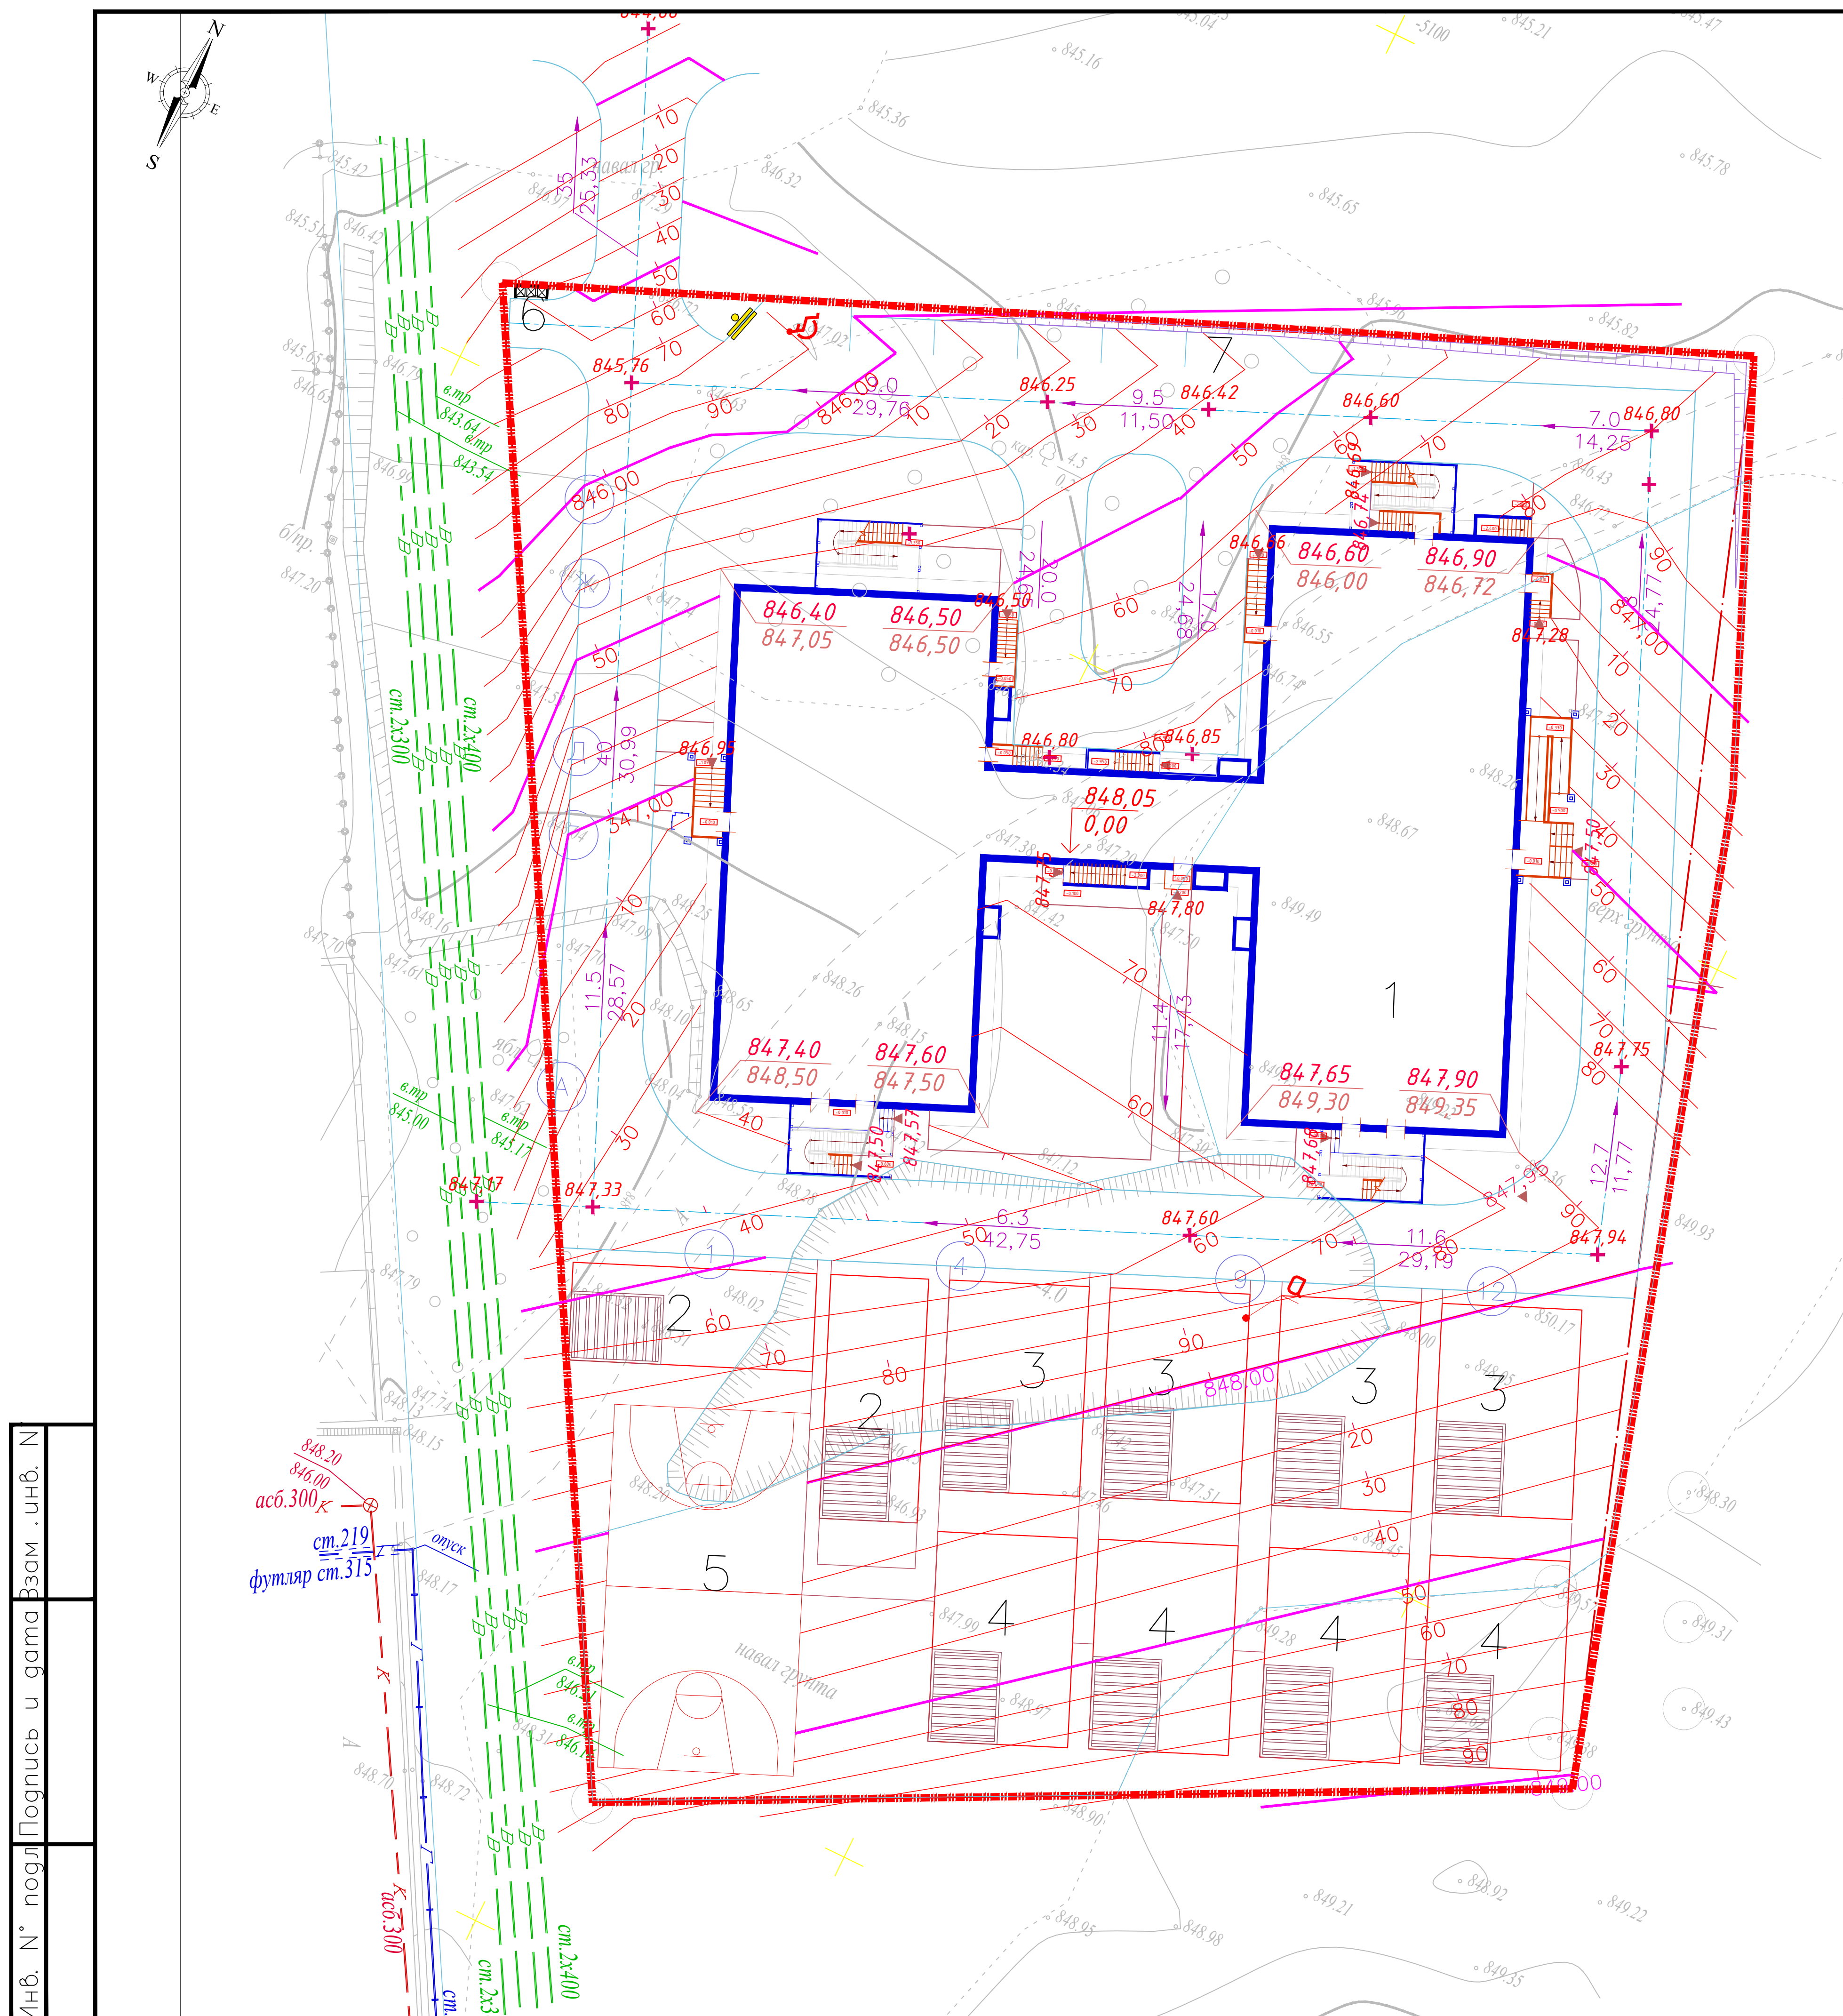
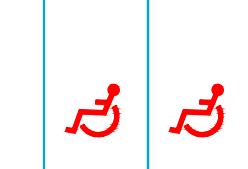
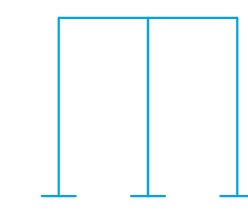
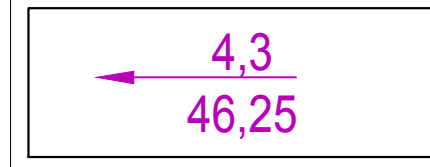
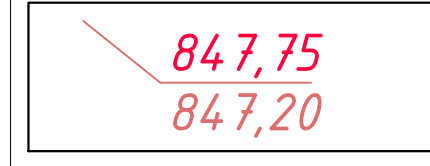
 
 


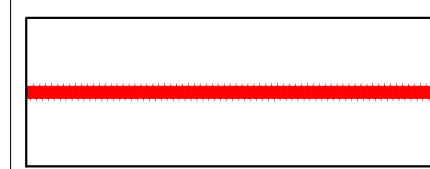

УСЛОВНЫЕ ОБОЗНАЧЕНИЯ

[illegible]

1. В качестве подосновы чертежа использованы материалы топографической съемки, предоставленной Заказчиком.
2. План организации рельефа выполнен на основании чертежа "Разбивочный план"
3. План организации рельефа выполнен в проектных горизонталях с сечением рельефа через 0,10 м
4. Проектируемые отметки максимально приняты равными существующим отметкам.
5. Уклоны на чертеже даны в промилле.

						038-ГП				
						Строительство детского сада на 240 мест, по адресу: юж. пр. Дзержинского пр. Абая, западнее р. Каргайлы, Наурызбайский район, г. Алматы				
Изм.	Кол.уч.	Лист	N*	док	Подпись	Дата				
ГИП		Саргелтаев				11.2023	Генеральный план	Стация	Лист	Листов
ГАП		Ниязова				11.2023		РП	3	
Разработал		Шоймбекова				11.2023				
Норм. контр.		Нургабылов				11.2023				
							План организации рельефа М 1:500	100 KAZPIR г. Алматы		