


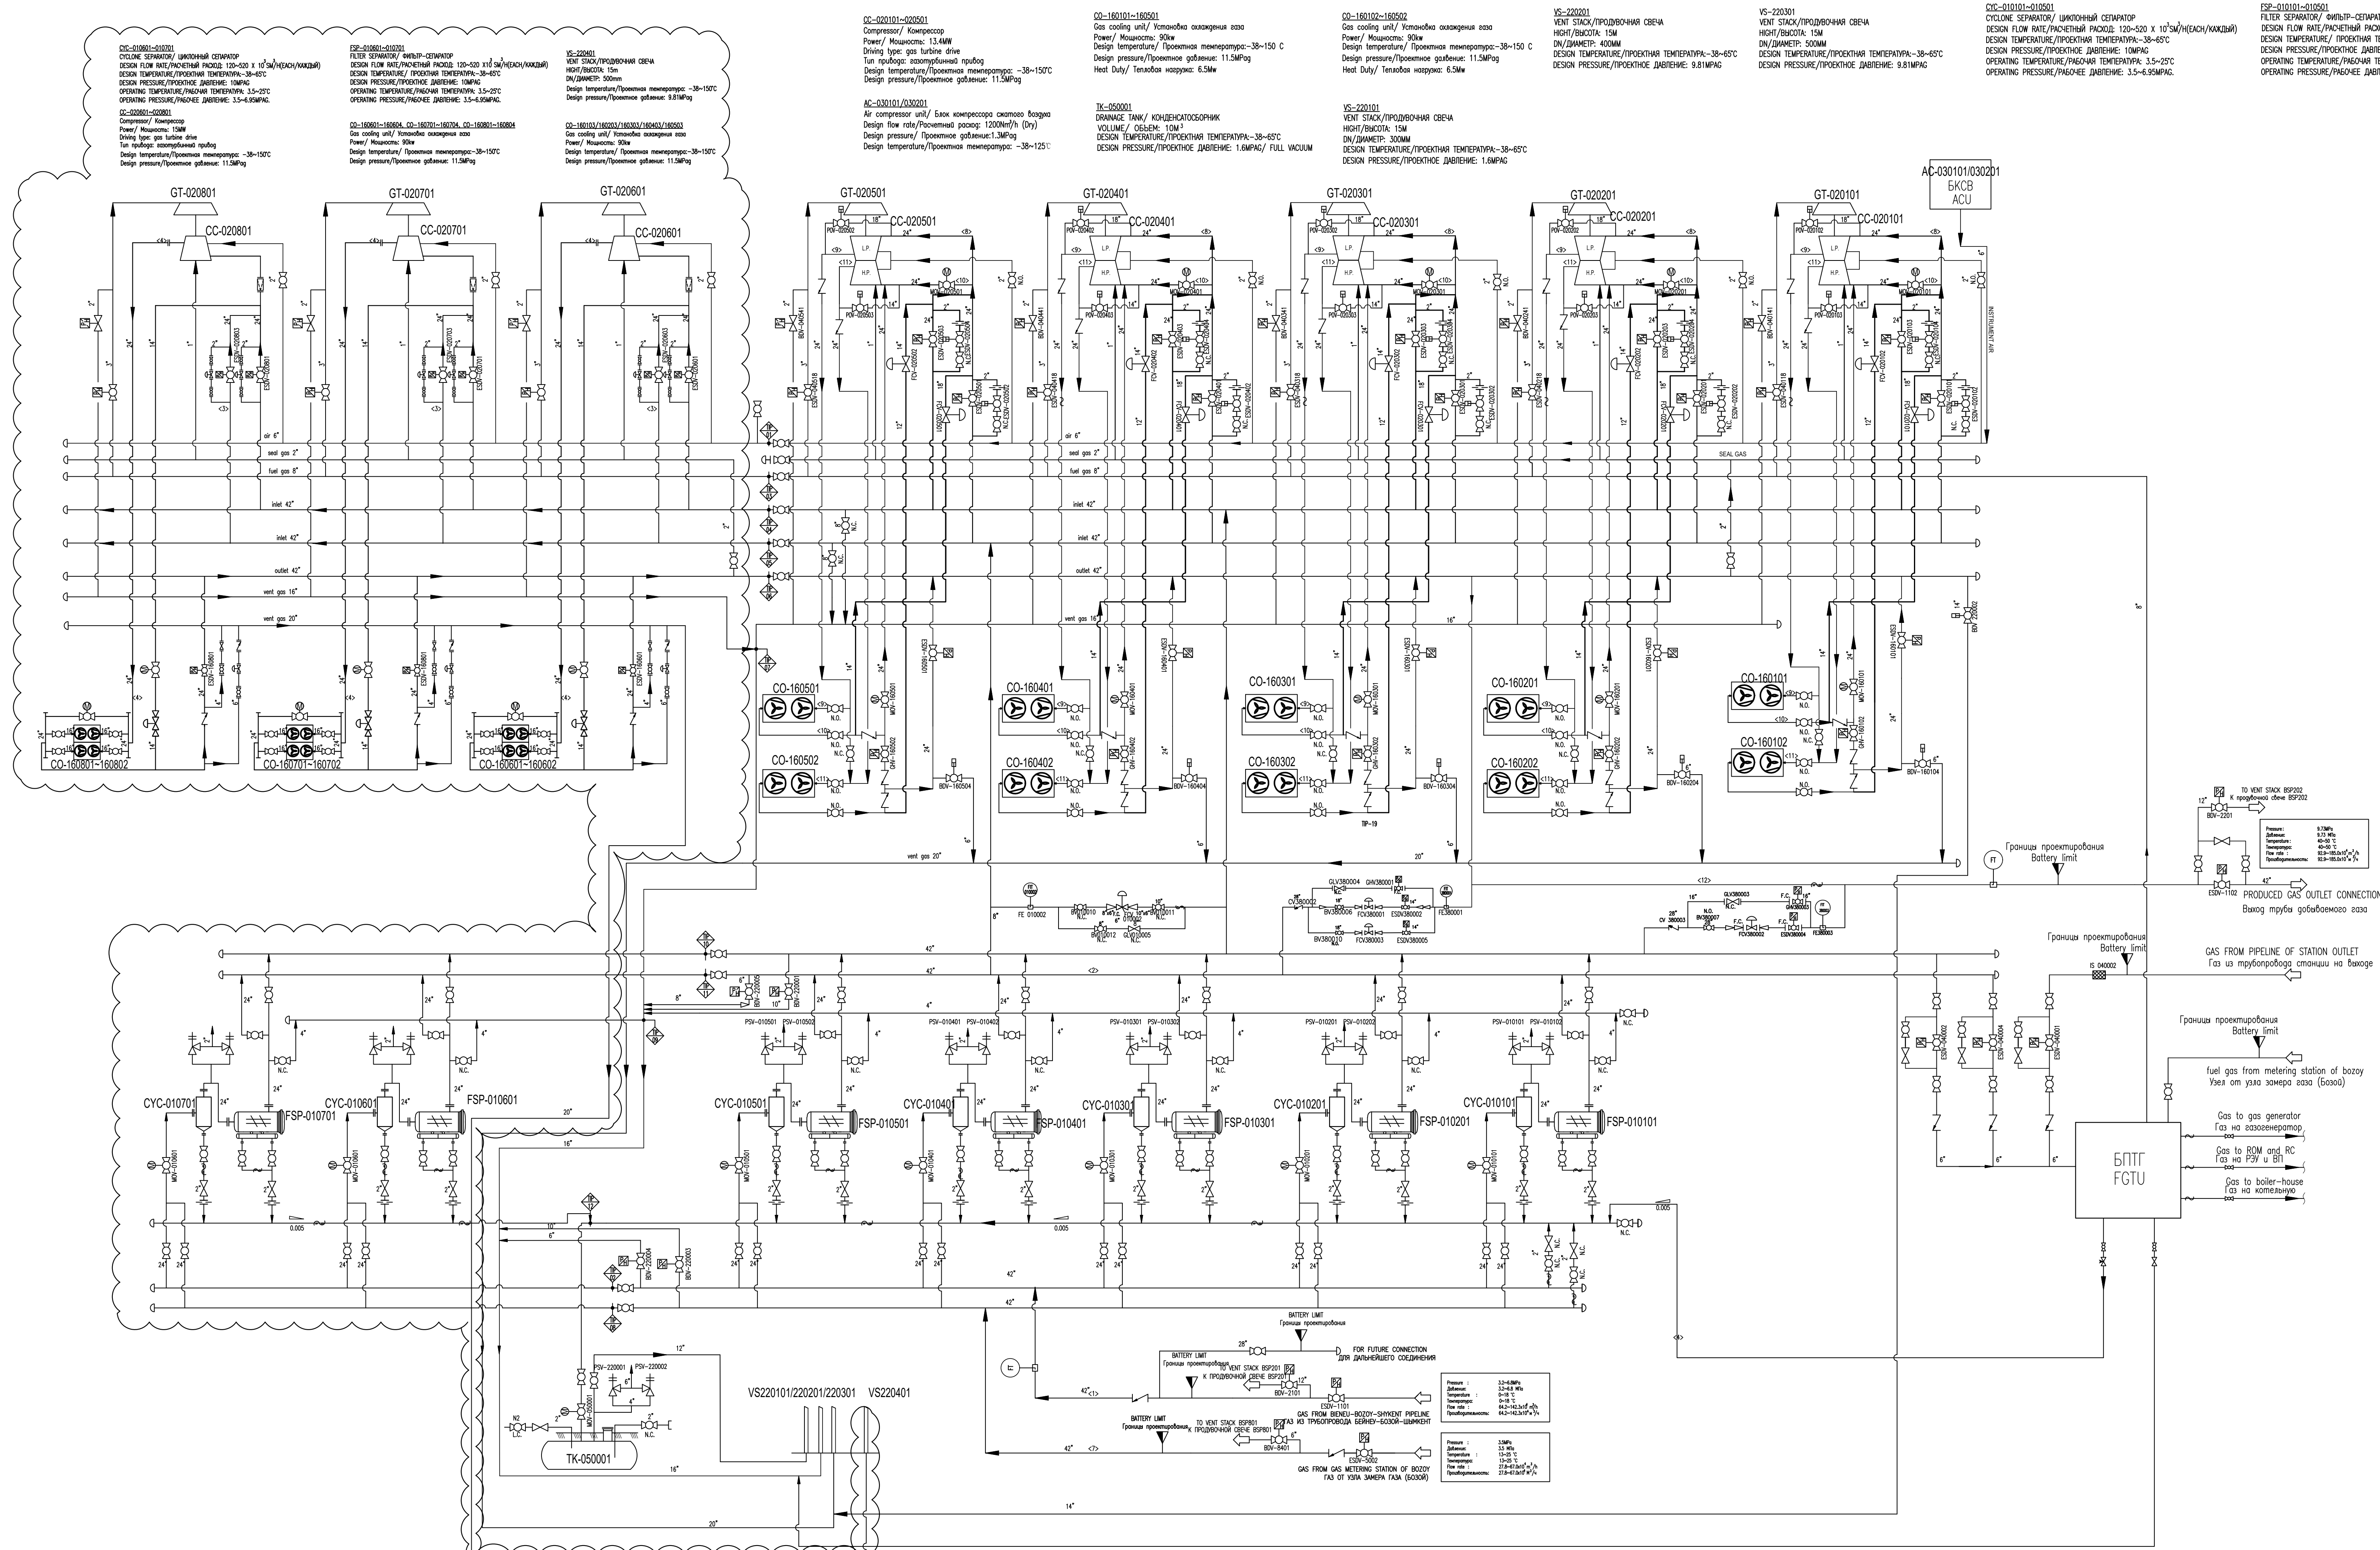

Notes / Примечания

1. The expansion work has been marked in cloud.
1. Работа настоящей реконструкции выделена облаками.

0	16.09.2021	For approval / Для утверждения																													
A	30.08.2021	For review / Для рассмотрения																													
Rev./Реvisия	Date/Дата	Status/Статус	Remark/Примечание																												
OWNER: БЕЙНЕУ-ШЫМКЕНТ ЗАКАЗЧИК: "BEINEU-SHYMKENT GAS PIPELINE" LLP TOO "ГАЗОПРОВОД БЕЙНЕУ-ШЫМКЕНТ"																															
CONTRACTOR: ДАУГТЕР КОМПАНИ ОФ ЧИНА ПЕТРОЛЕУМ ЕНЖИНИРИНГ АНД КОНСТРУКШН Корпорация ПОДРЯДЧИК: TOO «ДОЧЕРНЯЯ ОРГАНИЗАЦИЯ КИТАЙСКОГО НЕФТЯНОГО ИНЖЕНЕРНО-СТРОИТЕЛЬНОГО ГРУППЫ» OPEC																															
PROJECT: EXPANSION AND RECONSTRUCTION OF BOZOY COMPRESSOR STATION INCLUDING ENGINEERING, PROCUREMENT, CONSTRUCTION AND COMMISSIONING ПРОЕКТ: РАСШИРЕНИЕ И РЕКОНСТРУКЦИЯ КОМПРЕССОРНОЙ СТАНЦИИ БОЗОЙ ВКЛЮЧАЯ ПРОЕКТИРОВАНИЕ, ПОСТАВКУ, СТРОИТЕЛЬСТВО И ВВОД В ЭКСПЛУАТАЦИЮ																															
DETAILED DESIGN ДЕТАЛЬНОЕ ПРОЕКТИРОВАНИЕ		Compressor Station "Bozoy" Компрессорная Станция "Бозой"																													
<table border="1"> <thead> <tr> <th>POSITION ПОЗИЦИЯ</th> <th>NAME ИМЯ</th> <th>SIGNATURE ПОДПИСЬ</th> <th>DATE ДАТА</th> </tr> </thead> <tbody> <tr> <td>PREPARED ПОДГОТОВИЛ</td> <td>WANG YOUNG ВАНГ ЮНГ</td> <td></td> <td>16.09.2021</td> </tr> <tr> <td>CHECKED ПРОВЕРИЛ</td> <td>LIANG JIAN ЛИАНГ ДЖАН</td> <td></td> <td>16.09.2021</td> </tr> <tr> <td>DESIGNED ПРОЕКТИРОВАЛ</td> <td>MOEN HADITHI МОЕН ХАДИТИ</td> <td></td> <td>16.09.2021</td> </tr> <tr> <td>IN CHARGE ОТВЕТСТВЕННЫЙ</td> <td>LI CHENYUAN ЛИ ЧЕНЬУАН</td> <td></td> <td>16.09.2021</td> </tr> <tr> <td>DATE ДАТА</td> <td>LI MO ЛИ МО</td> <td></td> <td>16.09.2021</td> </tr> <tr> <td>APPROVED УТВЕРДИЛ</td> <td>LI FU ЛИ ФУ</td> <td></td> <td>16.09.2021</td> </tr> </tbody> </table>		POSITION ПОЗИЦИЯ	NAME ИМЯ	SIGNATURE ПОДПИСЬ	DATE ДАТА	PREPARED ПОДГОТОВИЛ	WANG YOUNG ВАНГ ЮНГ		16.09.2021	CHECKED ПРОВЕРИЛ	LIANG JIAN ЛИАНГ ДЖАН		16.09.2021	DESIGNED ПРОЕКТИРОВАЛ	MOEN HADITHI МОЕН ХАДИТИ		16.09.2021	IN CHARGE ОТВЕТСТВЕННЫЙ	LI CHENYUAN ЛИ ЧЕНЬУАН		16.09.2021	DATE ДАТА	LI MO ЛИ МО		16.09.2021	APPROVED УТВЕРДИЛ	LI FU ЛИ ФУ		16.09.2021	Process Flow Diagram of Station Main Piping Технологическая схема основной трубной обвязки станции SCALE: ~ SHEET: 1 DATE: 16.09.2021 DWG.NO.: 20SPCCS-E-PR-TS-1000-101-0 SHEET: 1 DATE: 16.09.2021 DWG.NO.: 20SPCCS-E-PR-TS-1000-101-0 A1x1.3 1/1	
POSITION ПОЗИЦИЯ	NAME ИМЯ	SIGNATURE ПОДПИСЬ	DATE ДАТА																												
PREPARED ПОДГОТОВИЛ	WANG YOUNG ВАНГ ЮНГ		16.09.2021																												
CHECKED ПРОВЕРИЛ	LIANG JIAN ЛИАНГ ДЖАН		16.09.2021																												
DESIGNED ПРОЕКТИРОВАЛ	MOEN HADITHI МОЕН ХАДИТИ		16.09.2021																												
IN CHARGE ОТВЕТСТВЕННЫЙ	LI CHENYUAN ЛИ ЧЕНЬУАН		16.09.2021																												
DATE ДАТА	LI MO ЛИ МО		16.09.2021																												
APPROVED УТВЕРДИЛ	LI FU ЛИ ФУ		16.09.2021																												