


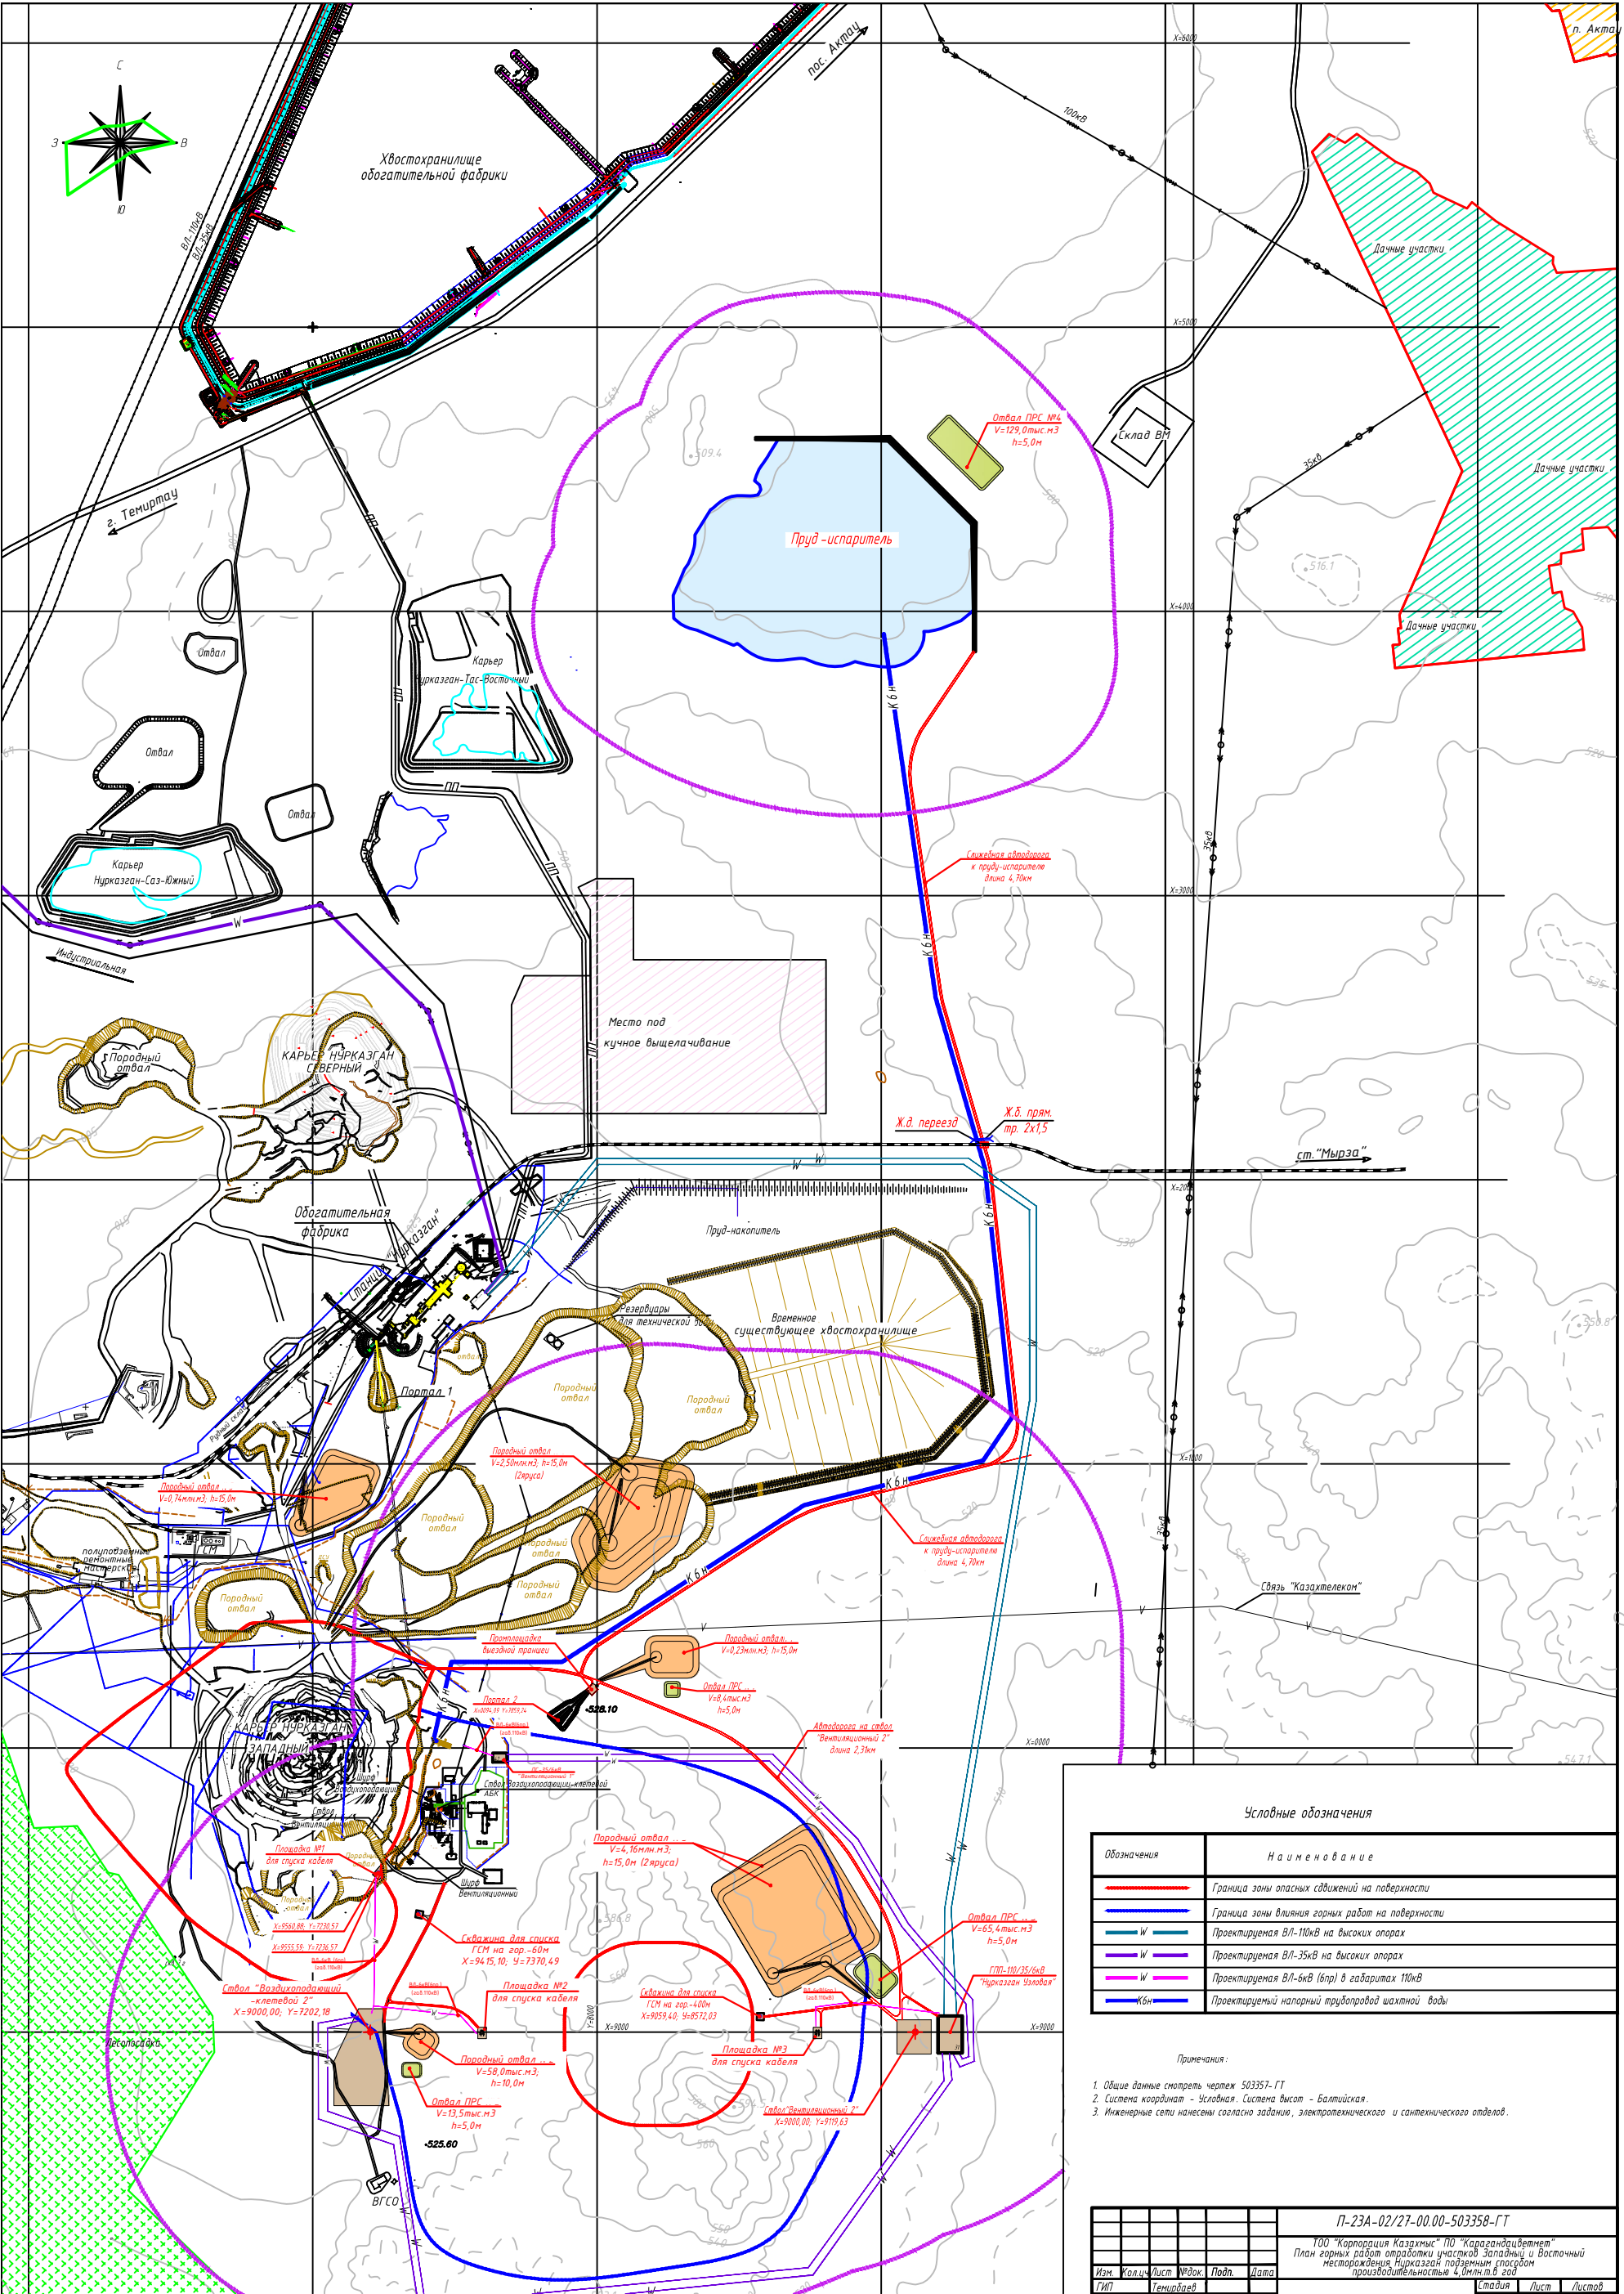

Условные обозначения

Обозначения	Наименование
—	Граница зоны опасных сдвижений на поверхности
—	Граница зоны влияния горных работ на поверхность
W	Проектируемая ВЛ-110кВ на высоких опорах
W	Проектируемая ВЛ-35кВ на высоких опорах
W	Проектируемая ВЛ-6кВ (впр) в габаритах 110кВ
К6н	Проектируемый напорный трубопровод шахтной воды

Примечания:

- Общие данные смотреть чертеж 503357-ГТ
- Система координат - Условная. Система высот - Балтийская.
- Инженерные сети нанесены согласно заданию, электротехнического и сантехнического отделов.

П-23А-02/27-00.00-503358-ГТ				
ТОО "Корпорация Казатхым" ПО "Карагандацветмет"				
План горных работ обработки участков Западный и Восточный				
Нестарожения, Нурказган, подземным способом				
производительность 4,0 млн. т в год				
Изм.	Кол.ч	Лист	Врз	Подп.
ГМП	Темирбаев			
Стация	Лист	Листов		