

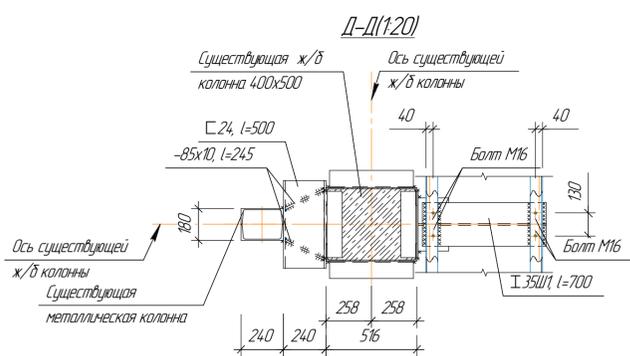
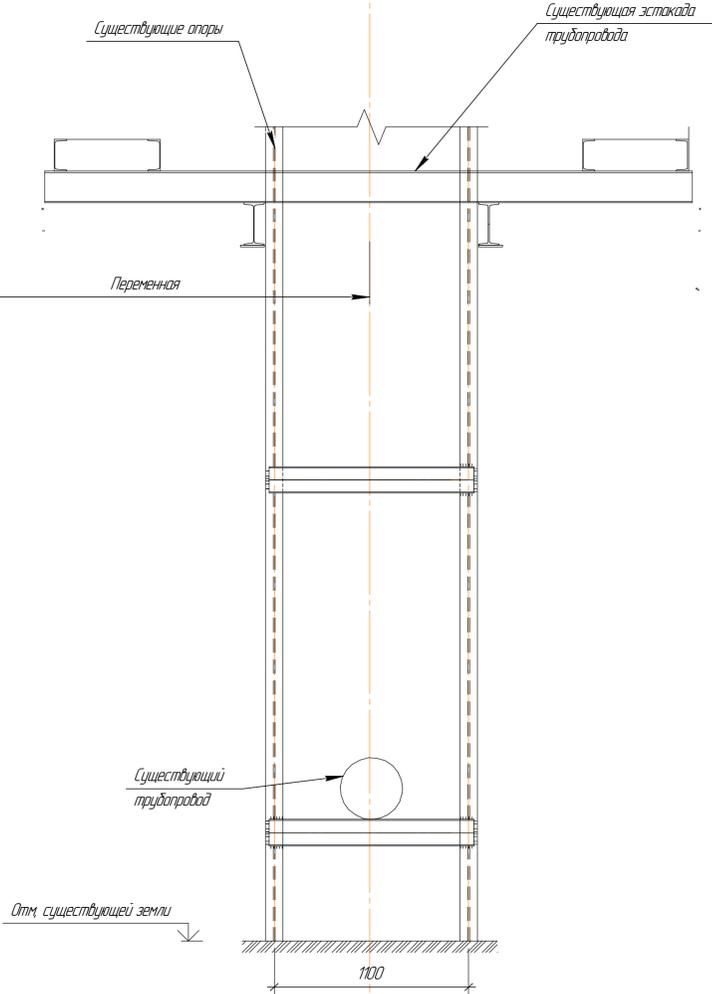
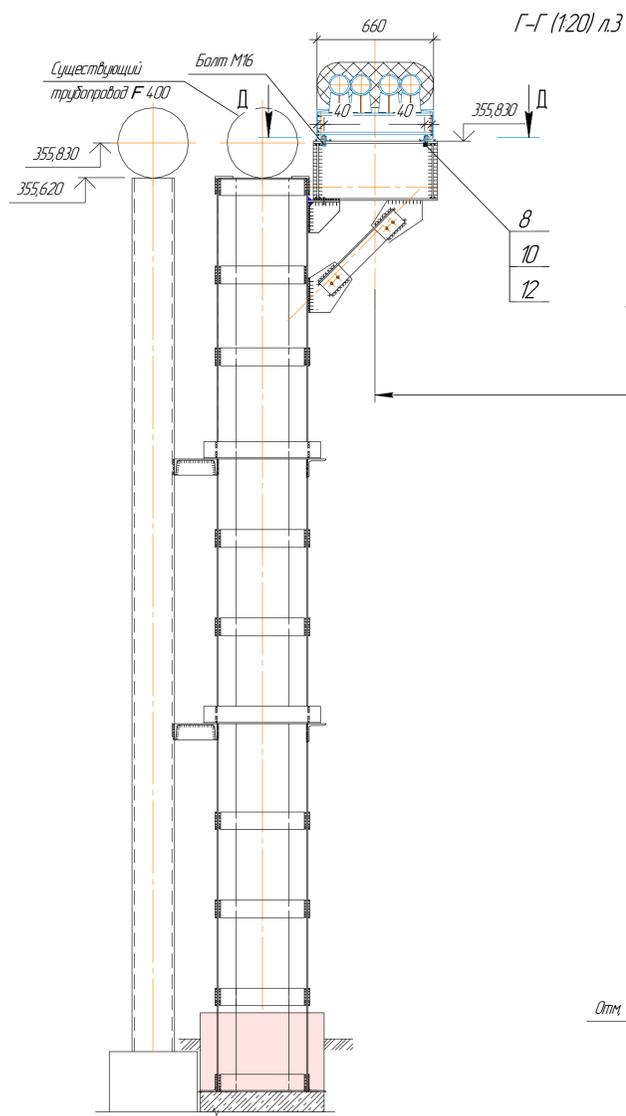
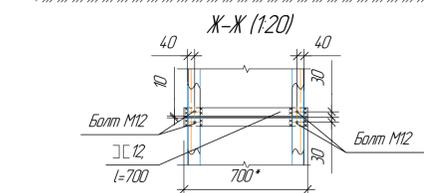
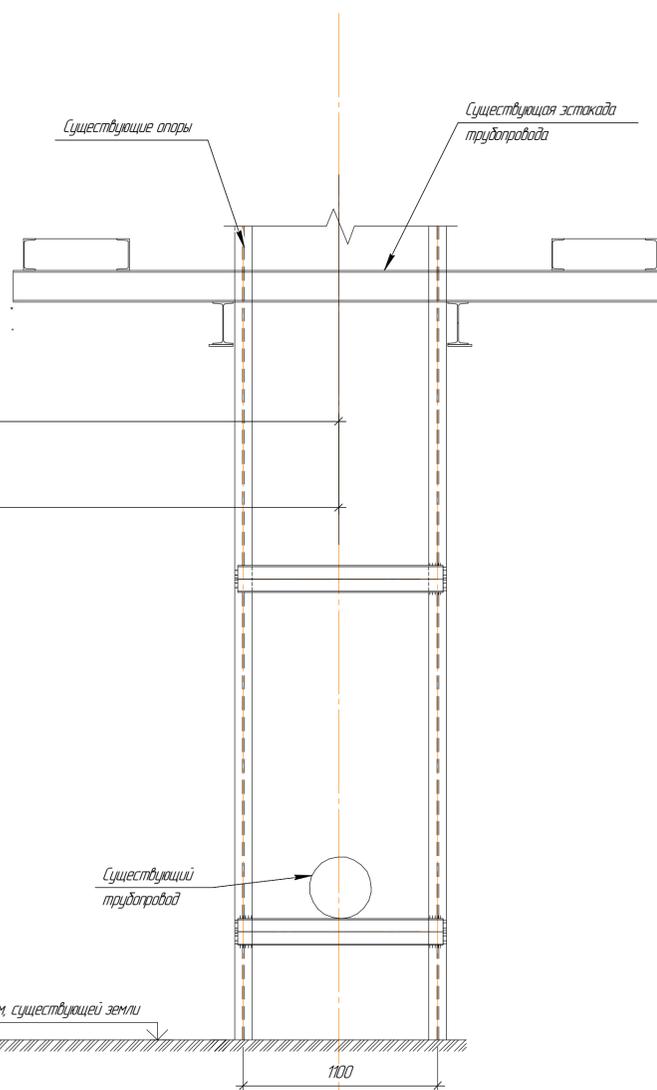


Сопоставлено
 Института Шымкент-2
 Вид: ифд. №
 Лист и дата
 № л. 1/1


И-И (1:200) n2						Ж805657-ТХ		
Имя	Колыч	Лист	№/дк	Подп.	Дата	ТОО «Kazakhstan Smelting (Kazakhmys Smeltmet)»		
Начальн	Сазыба	Сазыба	Сазыба	Сазыба	Сазыба	Строительство опытного завода гидрометаллургической	Стадия	Лист
Исполнил	Аманжол	Аманжол	Аманжол	Аманжол	Аманжол	переработки черновых медных концентратов из руд текущей	17	3
Продирал	Сазыба	Сазыба	Сазыба	Сазыба	Сазыба	добычи Кемескентского месторождения производительностью		
Эксперт	Эксперт	Эксперт	Эксперт	Эксперт	Эксперт	55м ³ /ч		
Инженер	Инженер	Инженер	Инженер	Инженер	Инженер	Схема расположения трубопроводов	ТОО «Корпорация Казахстан»	
						концентрата и кека от ТК-2	Головной проектный институт	
						Узел I, Разрезы	Механический отдел 2022г.	

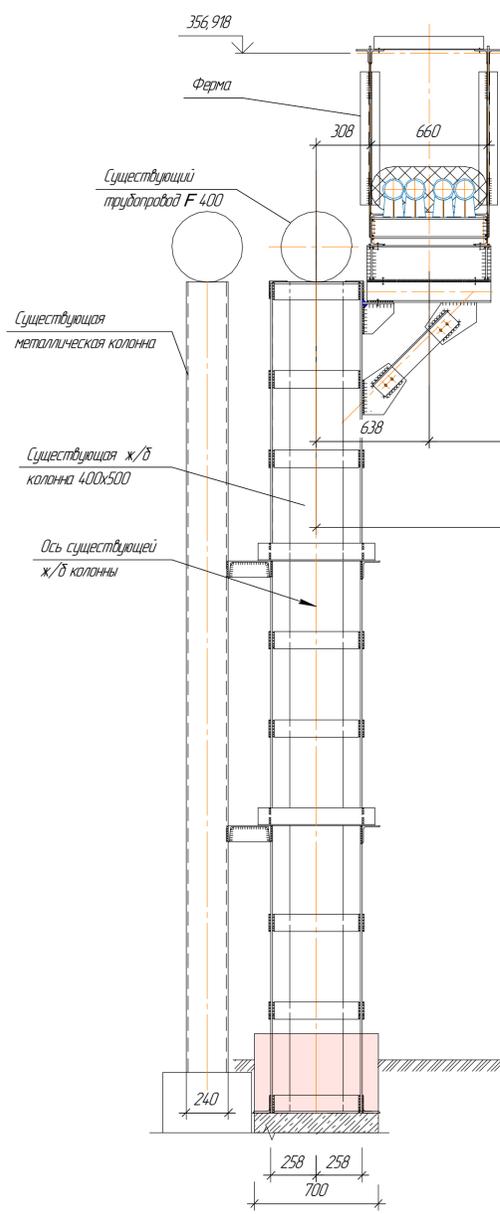


3-3 (120) л.3

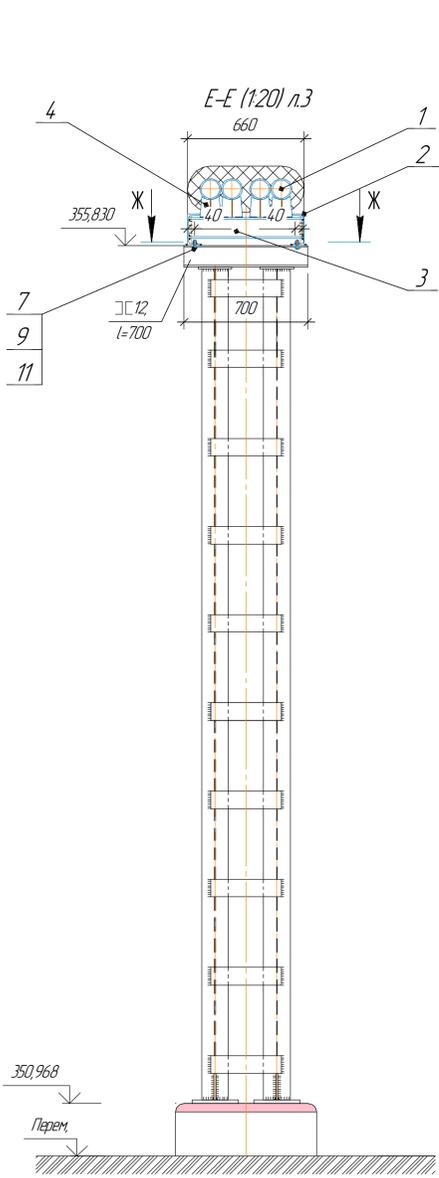


Имя						Ж805657-ТХ			Экз. 02/12/08		
Имя	Колуч.	Лист	Модк.	Подп.	Дата	ТОО «Kazakhstan Smelting (Kazakhstan Smelting)»			Стандия	Лист	Листов
Начальн.	Сазитов					Спроектировано опытного завода гидротехнической переработки черновых медных концентратов из руд текущей добычи. Межзаводского назначения. Производительность 55т/ч.			П	4	
Исполнил	Амдалова					Разрезы			ТОО «Корпорация Казахстан» Головной проектный институт Механический отдел 2021г.		
Проверил	Сазитов										
Эксперт											
Инженер	Нургандево										

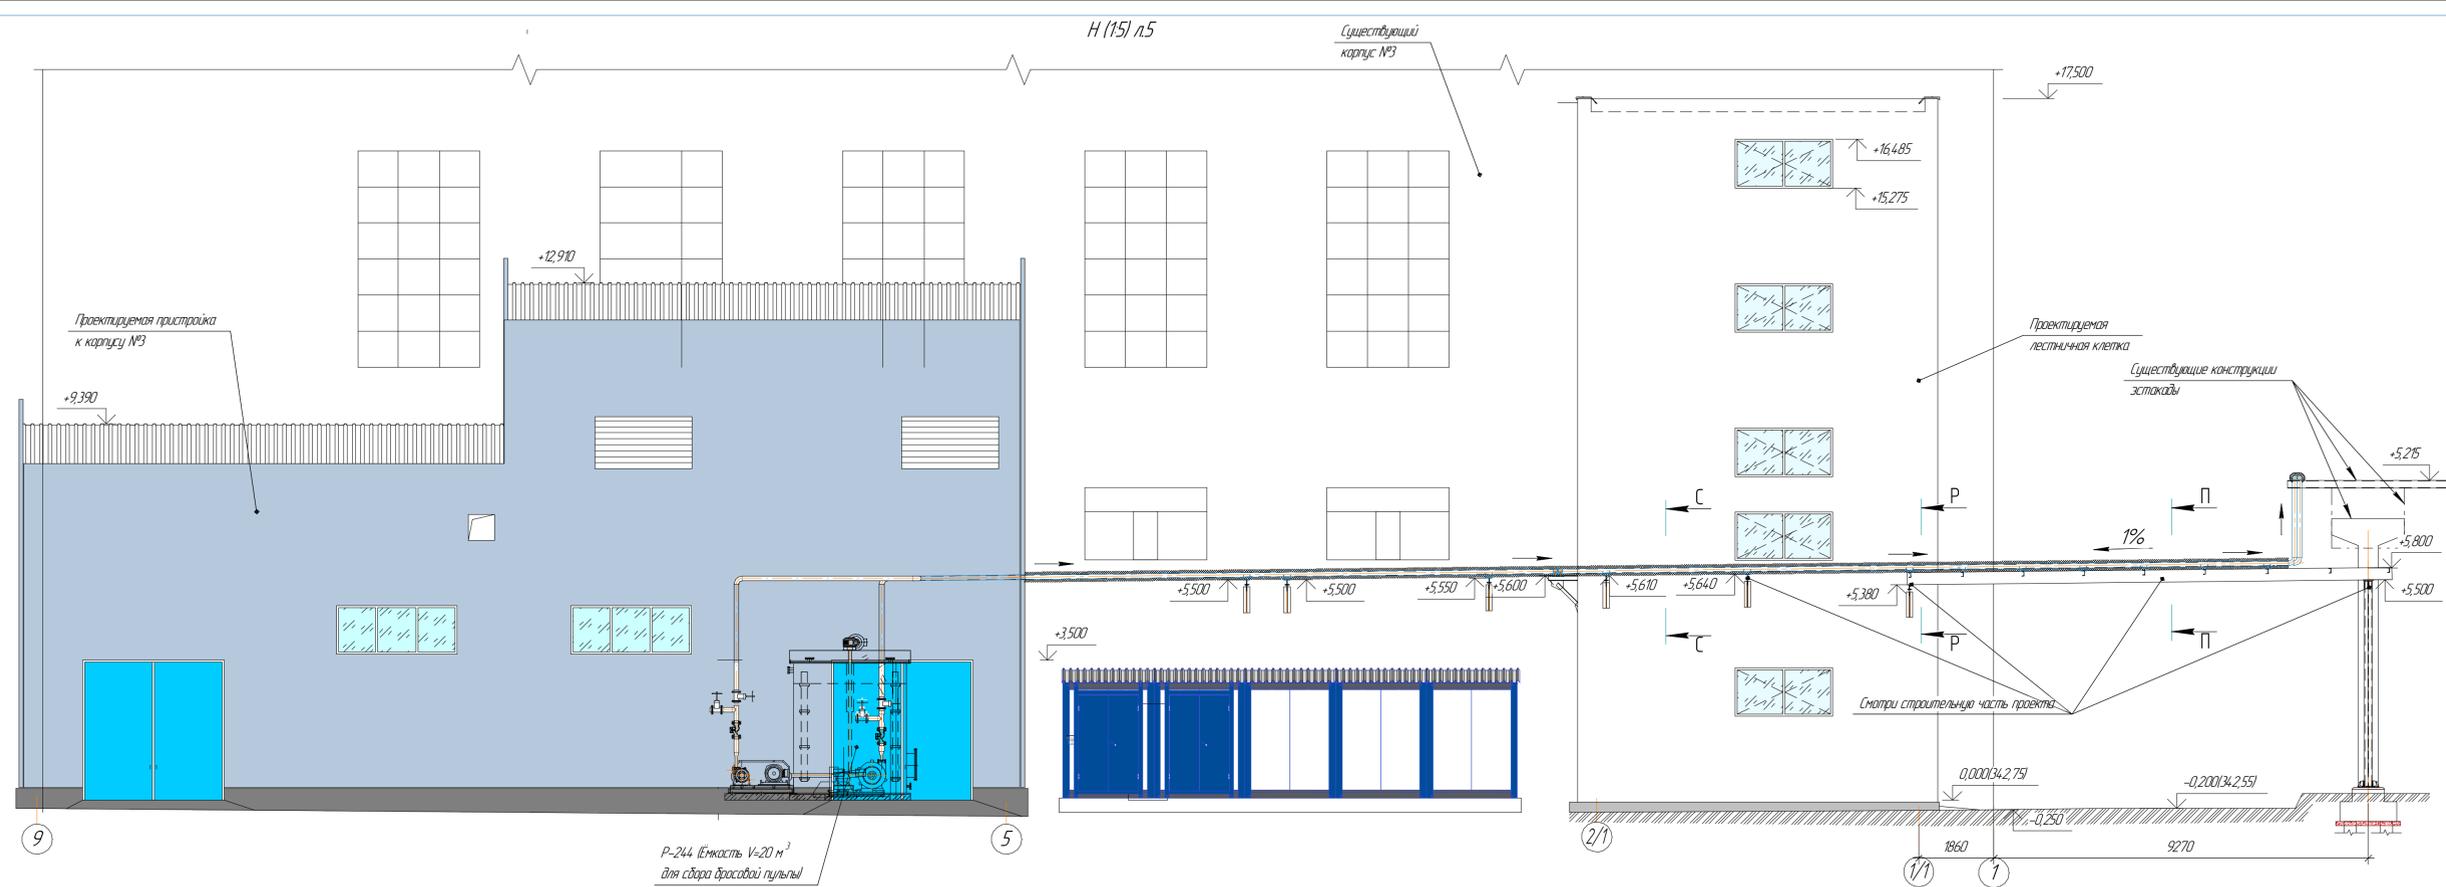


С-С (15)

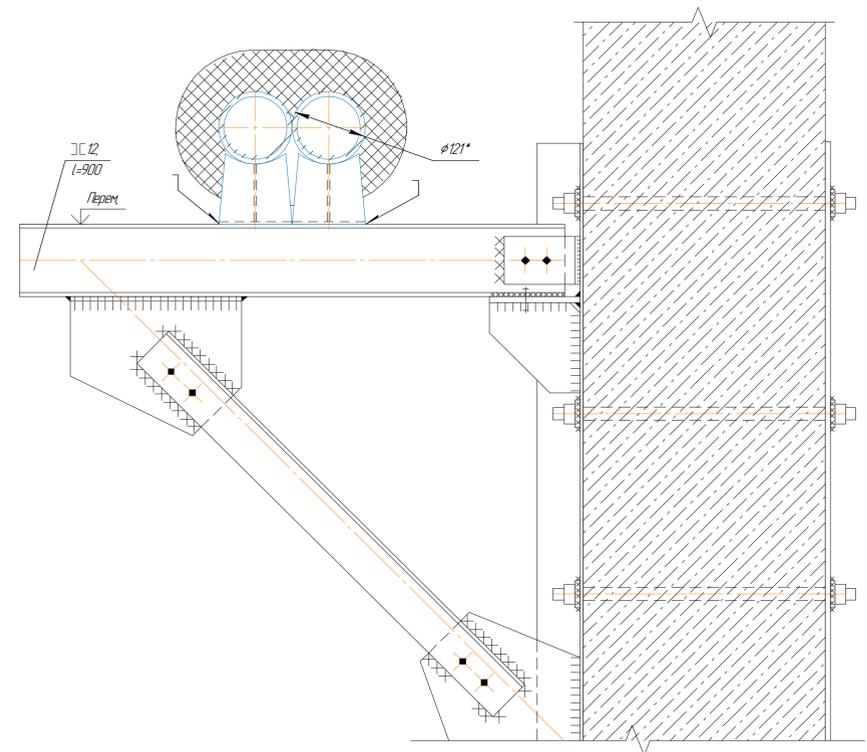

Р-Р (15)

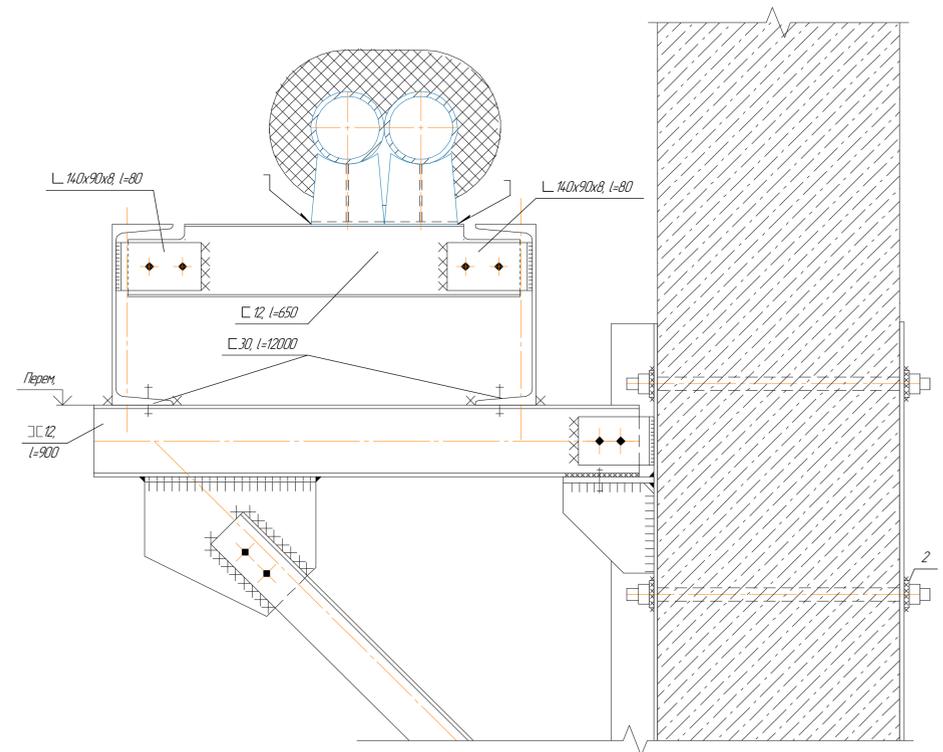

П-П (15)

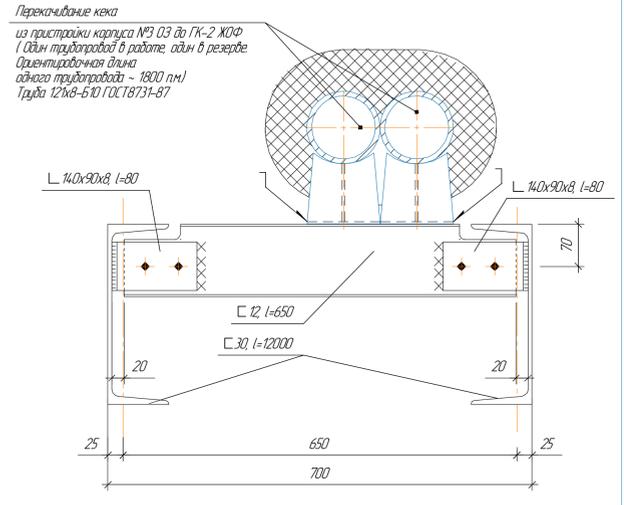

Ж805657-ТХ					
Имя	Колун	Лист	№вкл.	План	Дата
Исполн.	Сегизбай	24	24		
Проектир.	Амдалова	24	24		
Эксперт	Сегизбай	24	24		
Инженер	Нурмадилов	24	24		
ООО «Kazakhstan Smelting (Kazakhstan Smelting)» Специальность: оцинкованный завод гидрометаллургической переработки черной меди концентратов из руд пеллици дробы Казанского нестареющего производства мощностью 5,500 т/г. Стадия: Лист 6					
ООО «Корпорация Казань» Головной проектный институт Механический отдел 2022г.					

Сегизбай
 Амдалова
 Сегизбай
 Нурмадилов
 Лист 6
 Взам. инв. №
 Инв. № подл.