


Согласовано	Нач.стр.отд. Шегейбеда		Взам. инж. №	Подп. и дата
Инж. № подл.				

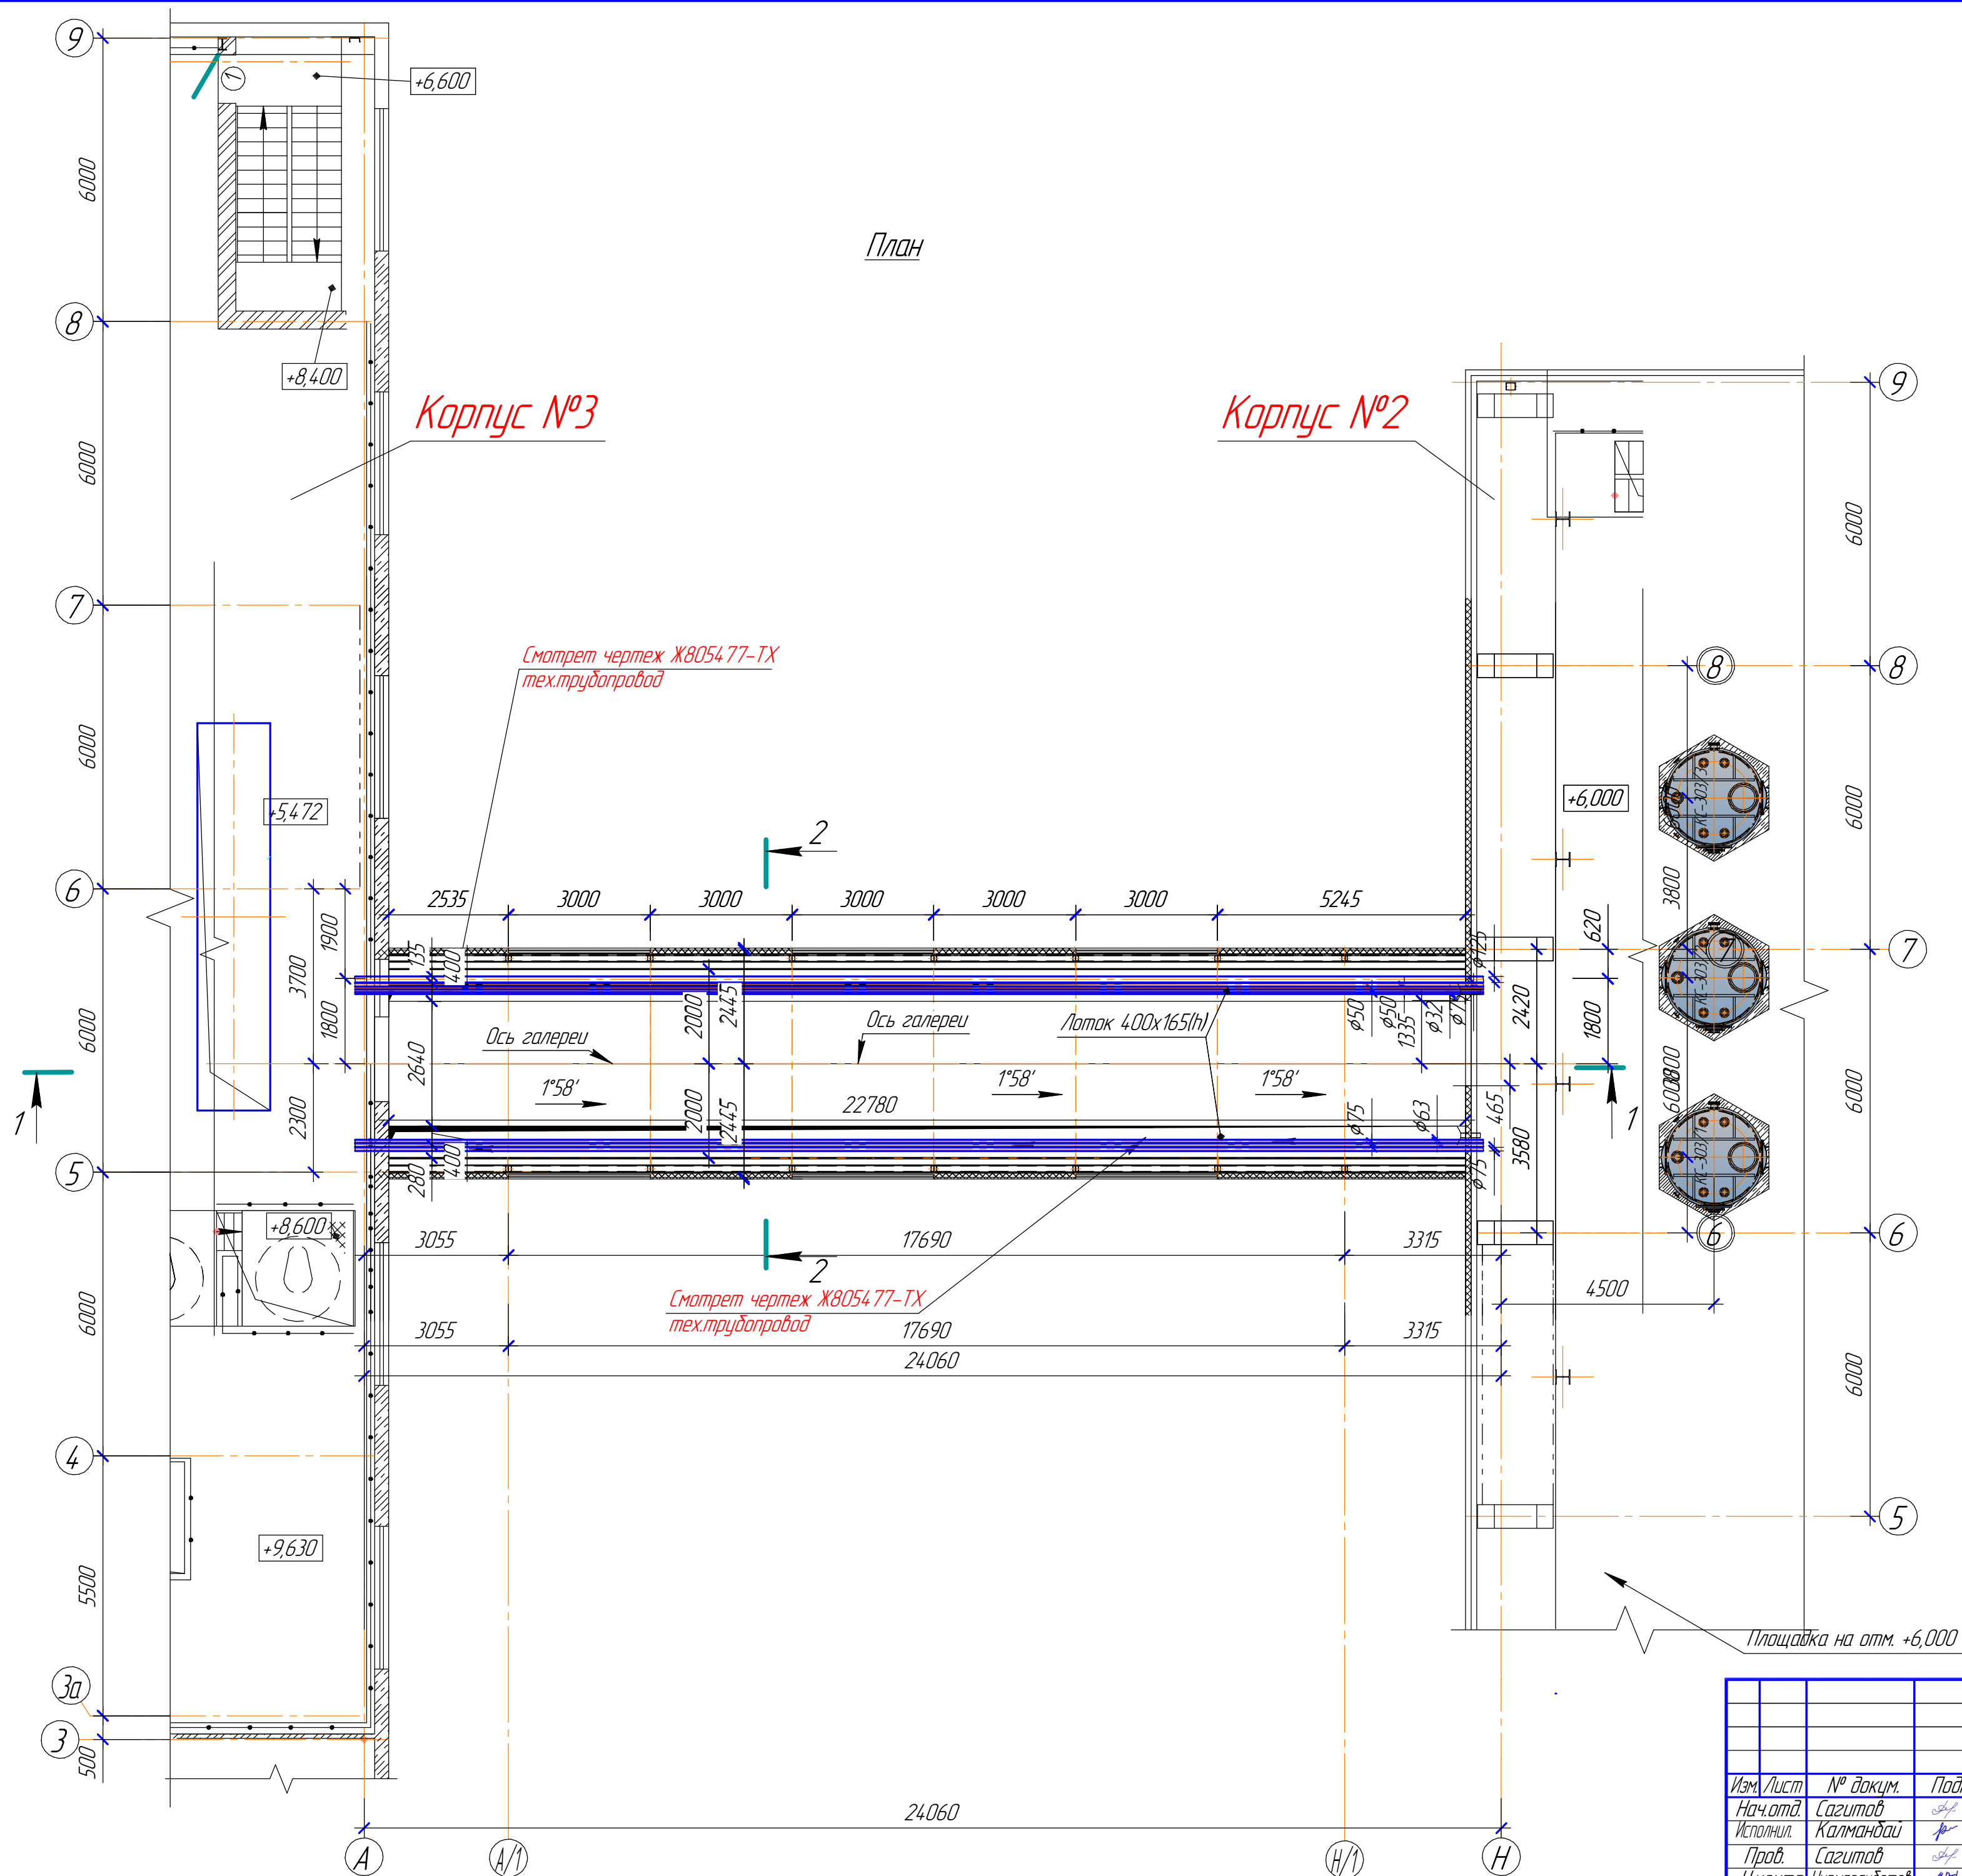

Ж8054-76-1-ТХ					ТОО "Казакхмыс СМЭЛТИНГ"		
					Строительство опытного завода гидрометаллургической переработки черных медных концентратов из руд текущей добычи Жезказганского месторождения производительностью 5,5 т/ч		
Изм.	Лист	№ докум.	Подп.	Дата	Стадия	Лист	Листов
Нач.отд.	Сазимбаев	Ж8054-76-1-ТХ	С.А.		П	1	2
Исполнил.	Калмандай		С.А.		ТОО "Корпорация Казакхмыс" Головной проектный институт г.Жезказган. Механический отдел 2021г.		
Проб.	Сазимбаев		С.А.				
Н.контр.	Нурмагандеев		С.А.				

