




План (1:75)

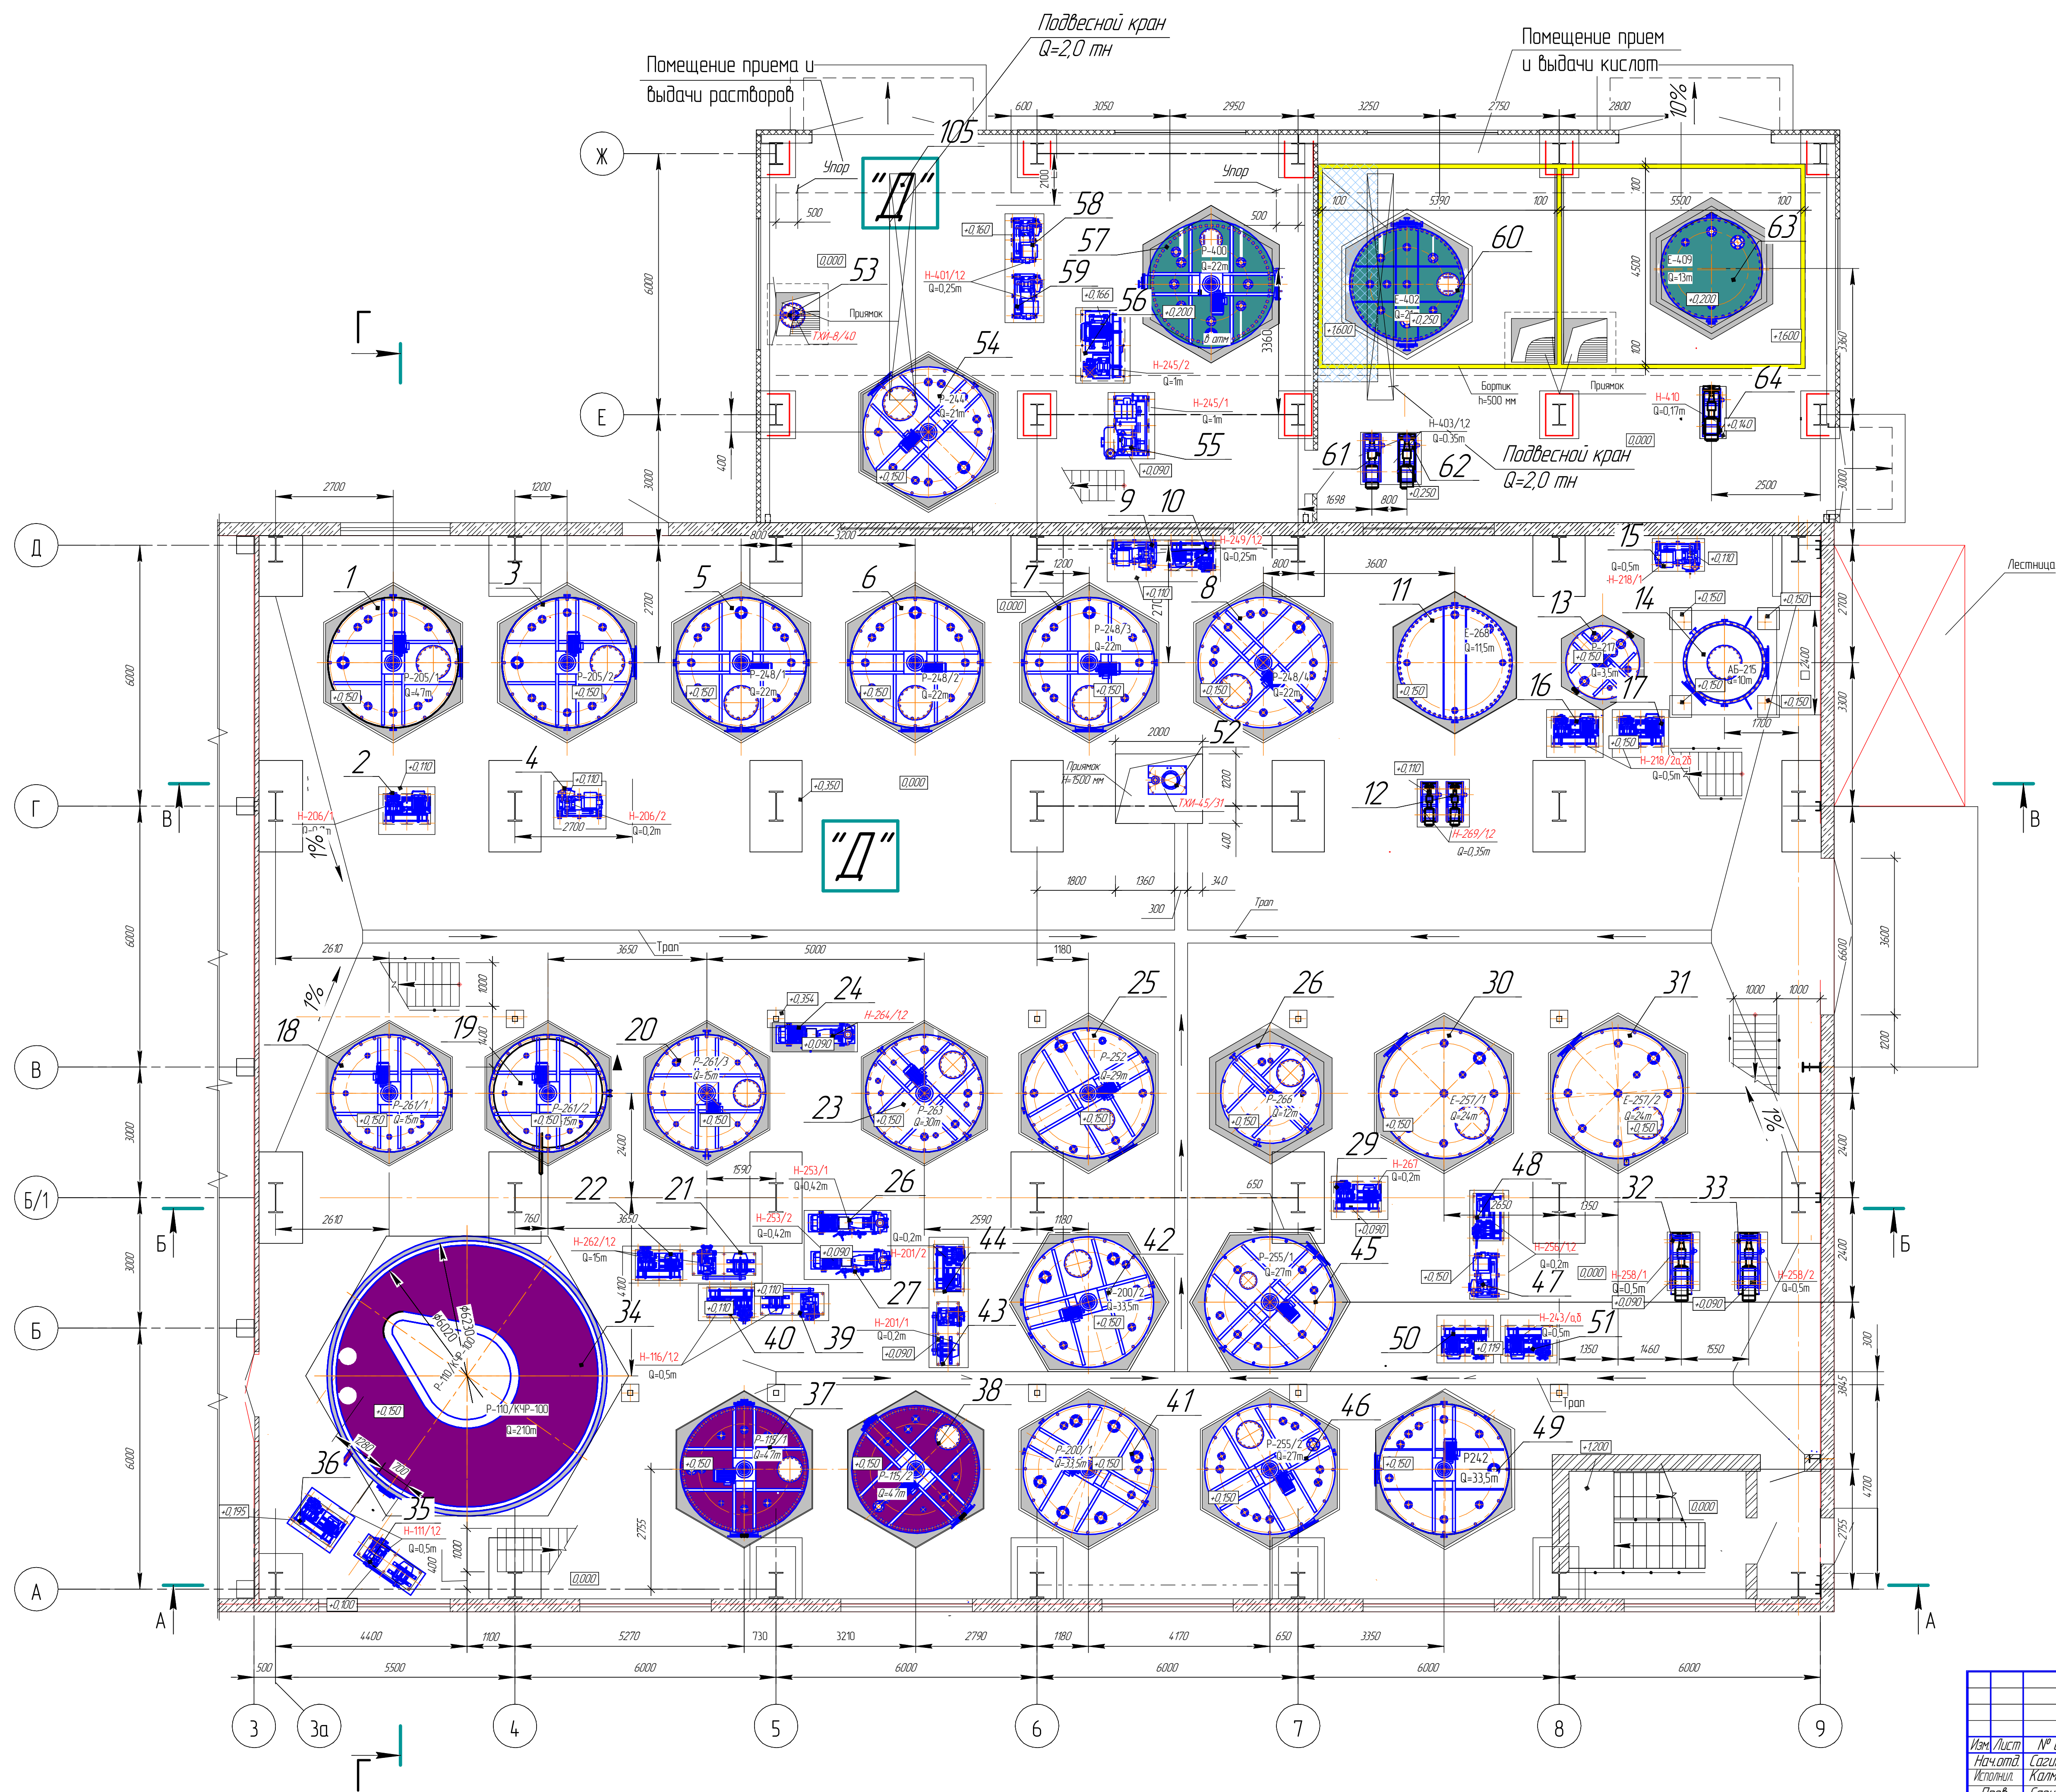


				Ж805476-ТХ			30/01/03 12.12.08
				100 "Корпорация Казаньмис":			
Изм.	Лист	№ докум.	Подп.	Дата	Спроектировано	Лист	Листов
				Корпус 3. Планы. Разрезы.			100 "Корпорация Казаньмис" Генеральный проектный институт Механический отдел 2012 г.



План на отм. +5,478

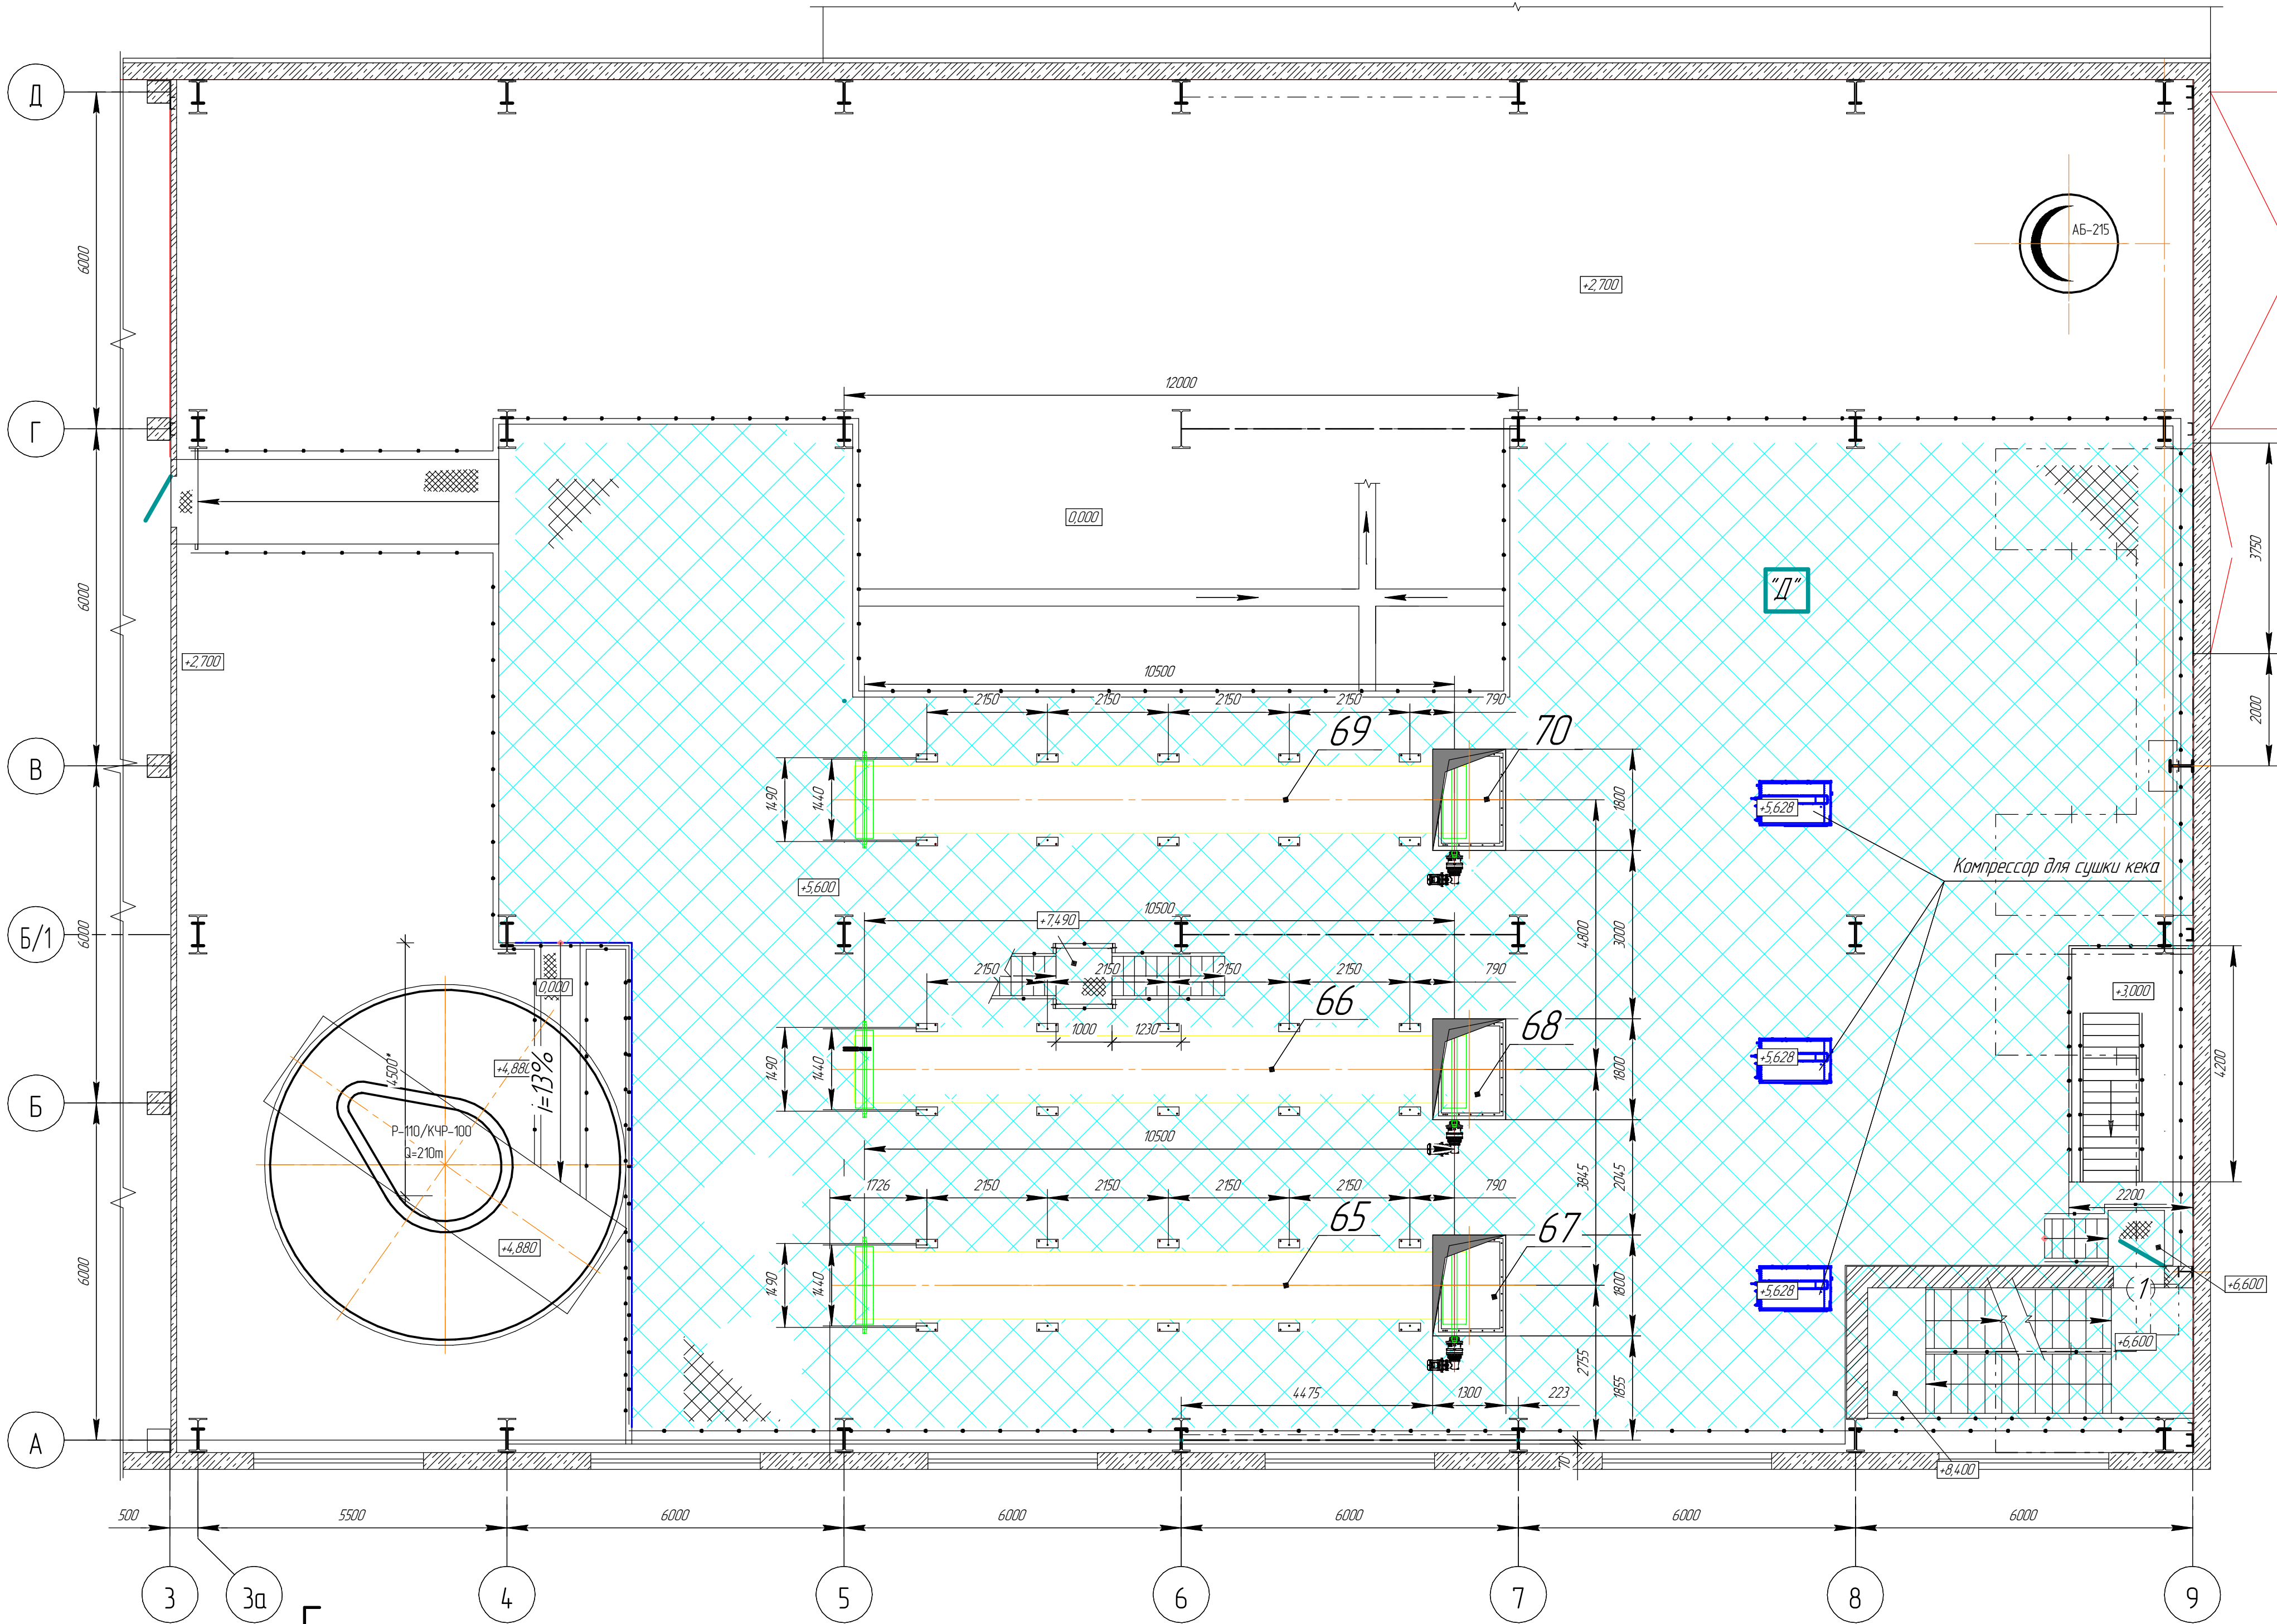

План на отм. +9,630

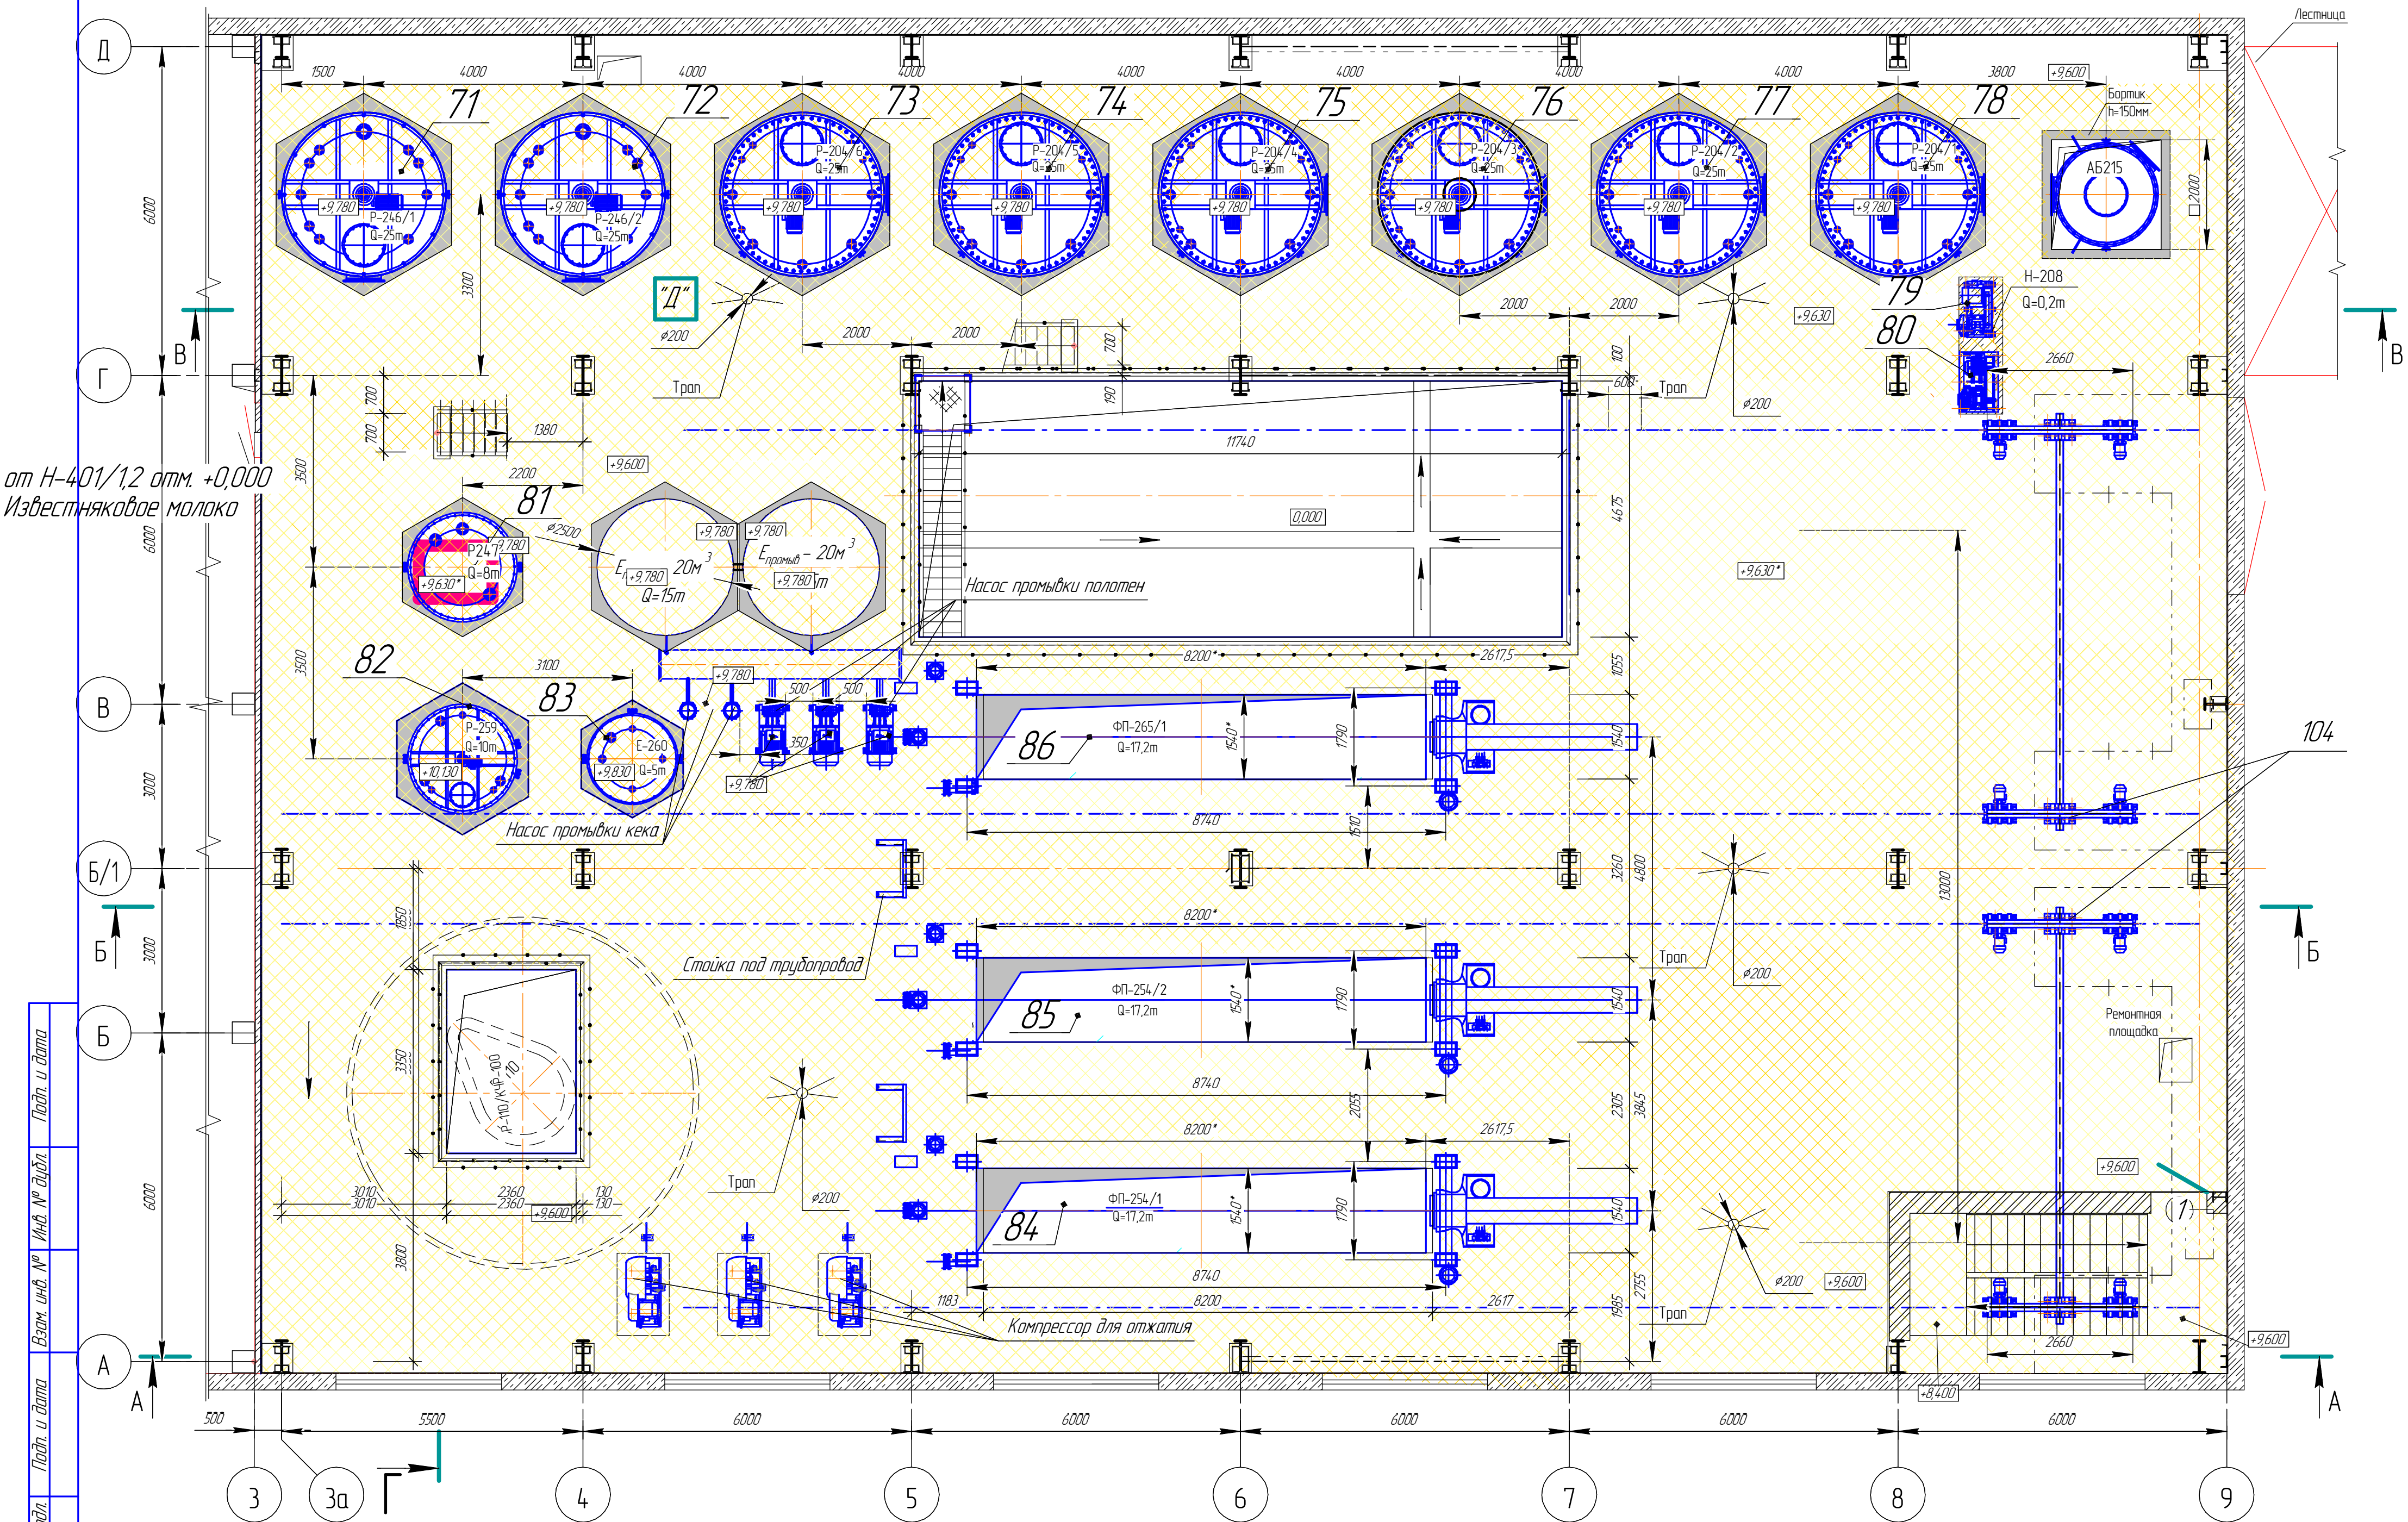



Подп. и дата

Изм.	Лист	№ докум.	Подп.	Дата


Ж8054 76-ТХ

Формат А1


Лист 3

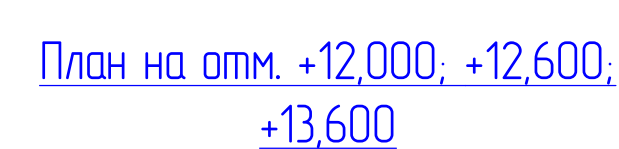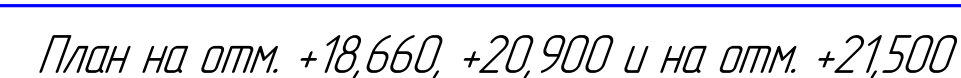

Б-Б (1:75)

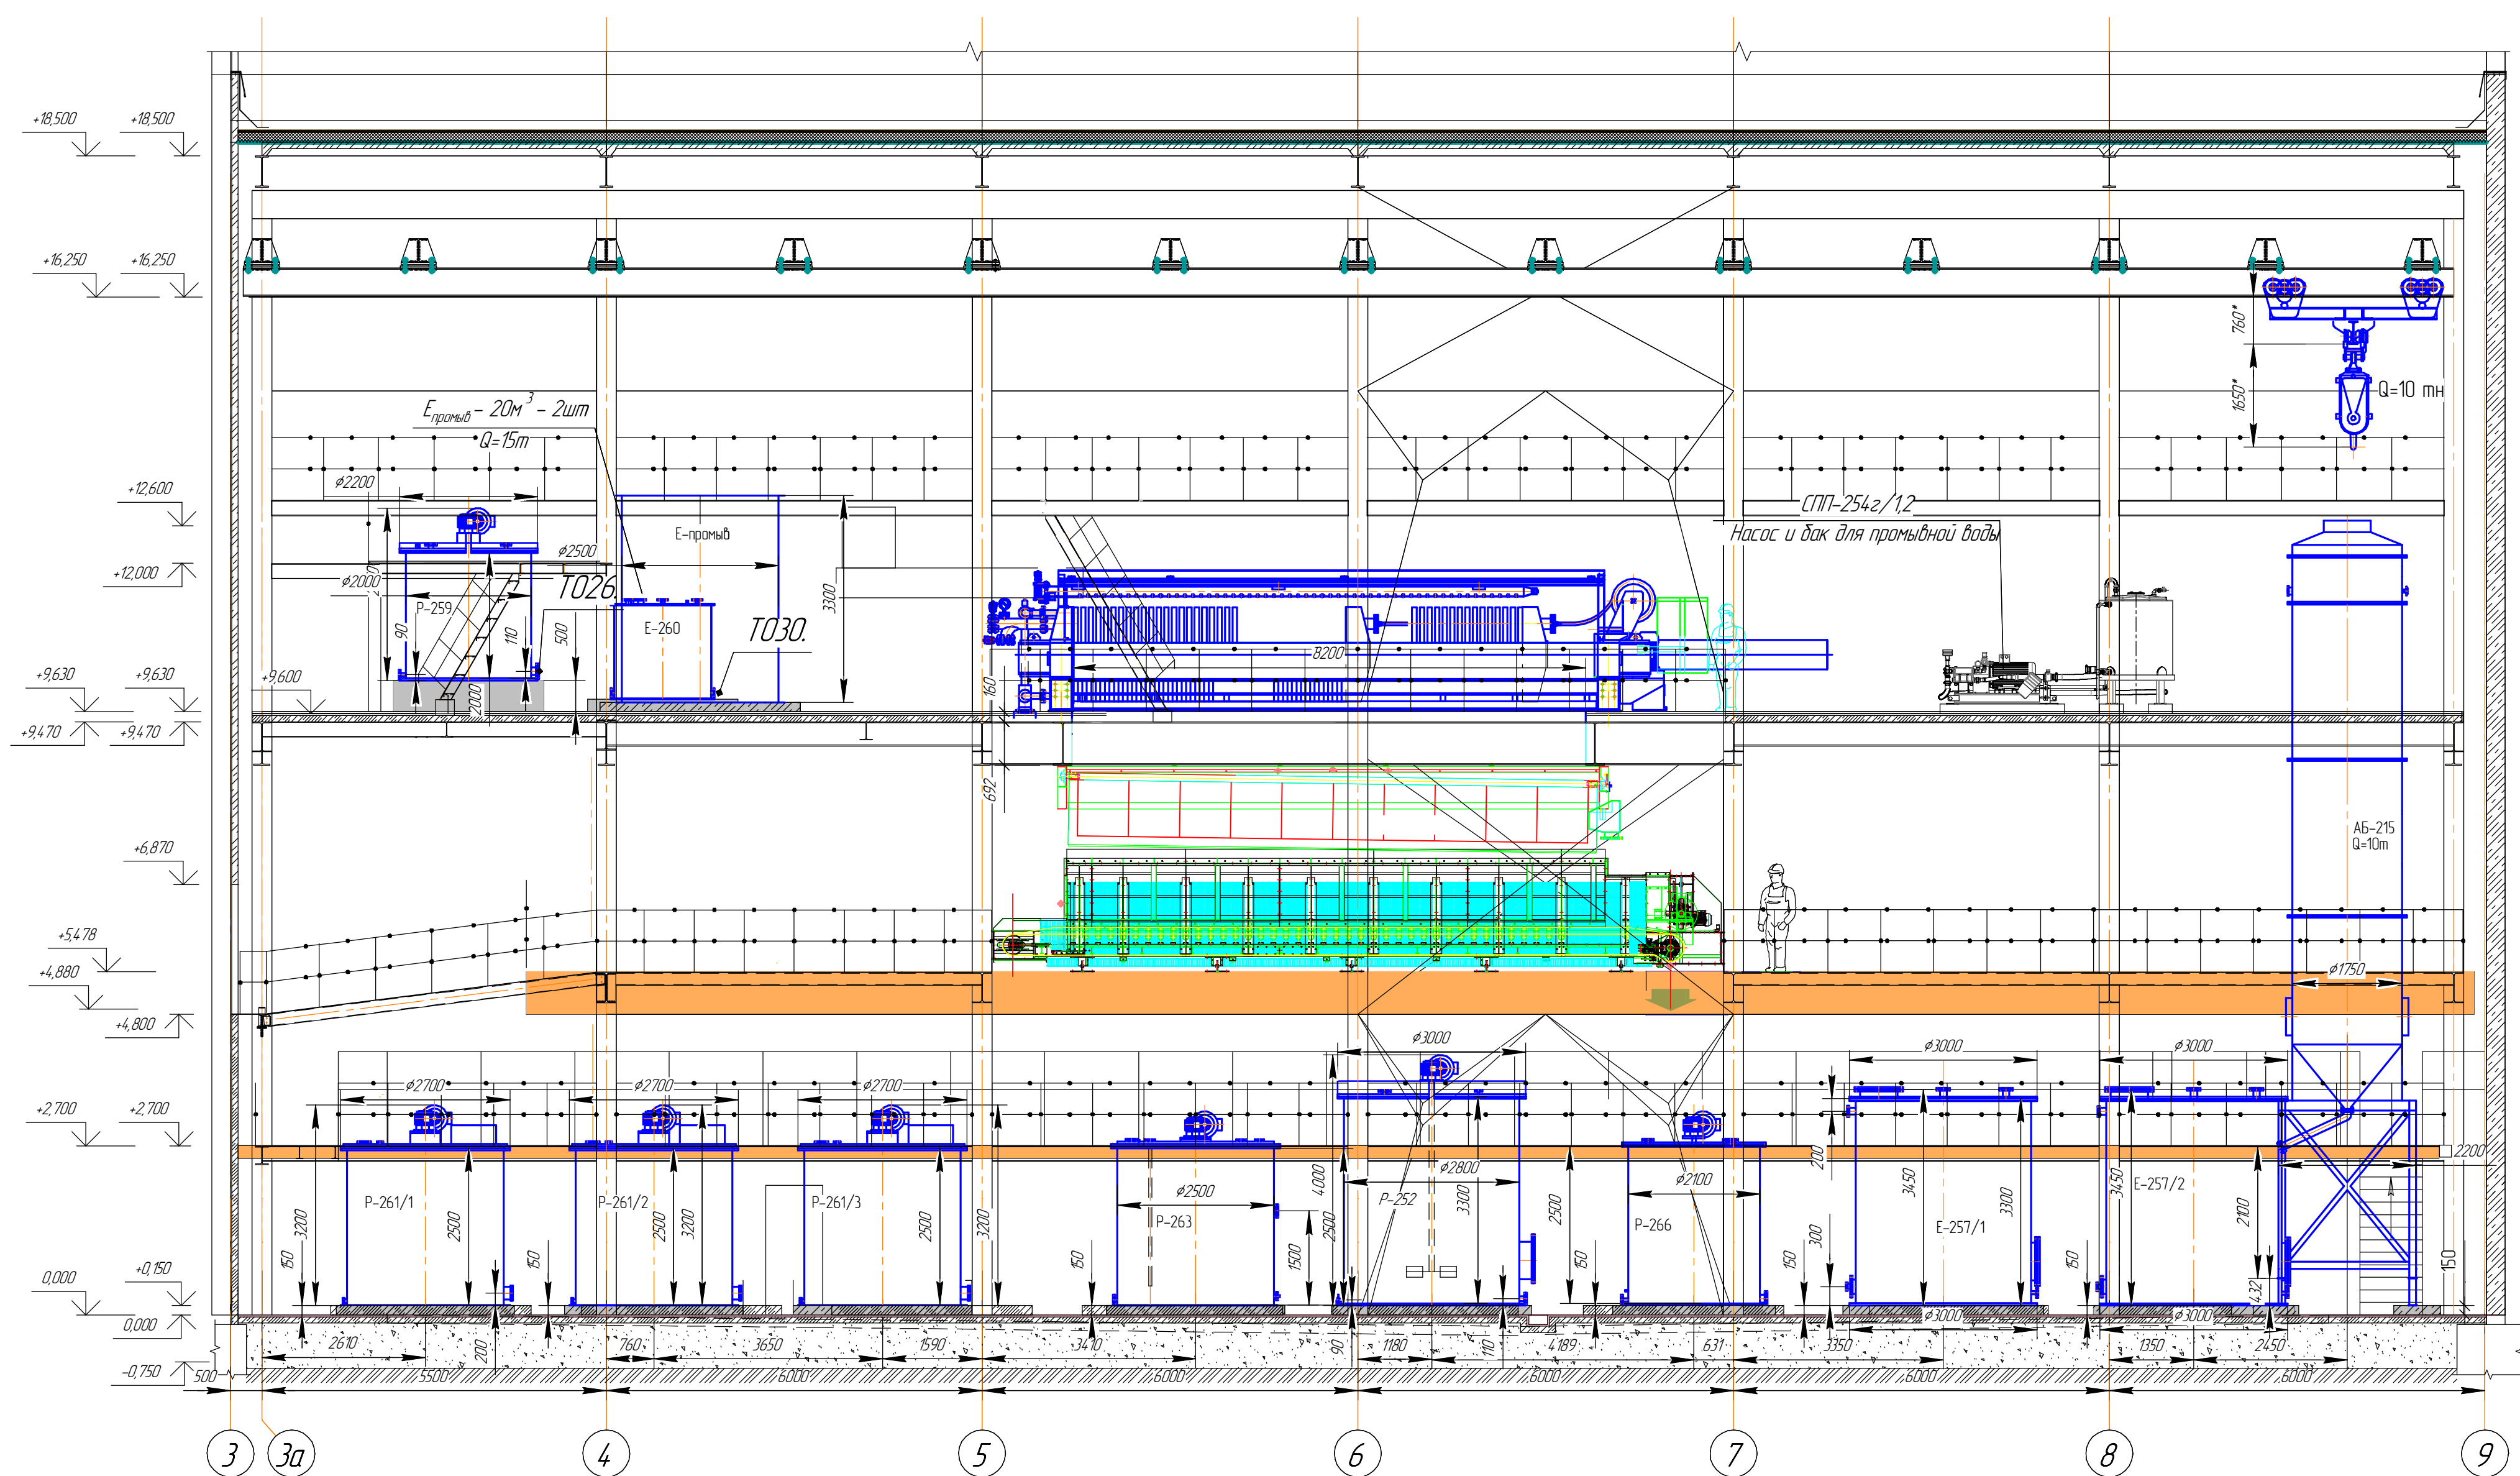

Г-Г (1:75)

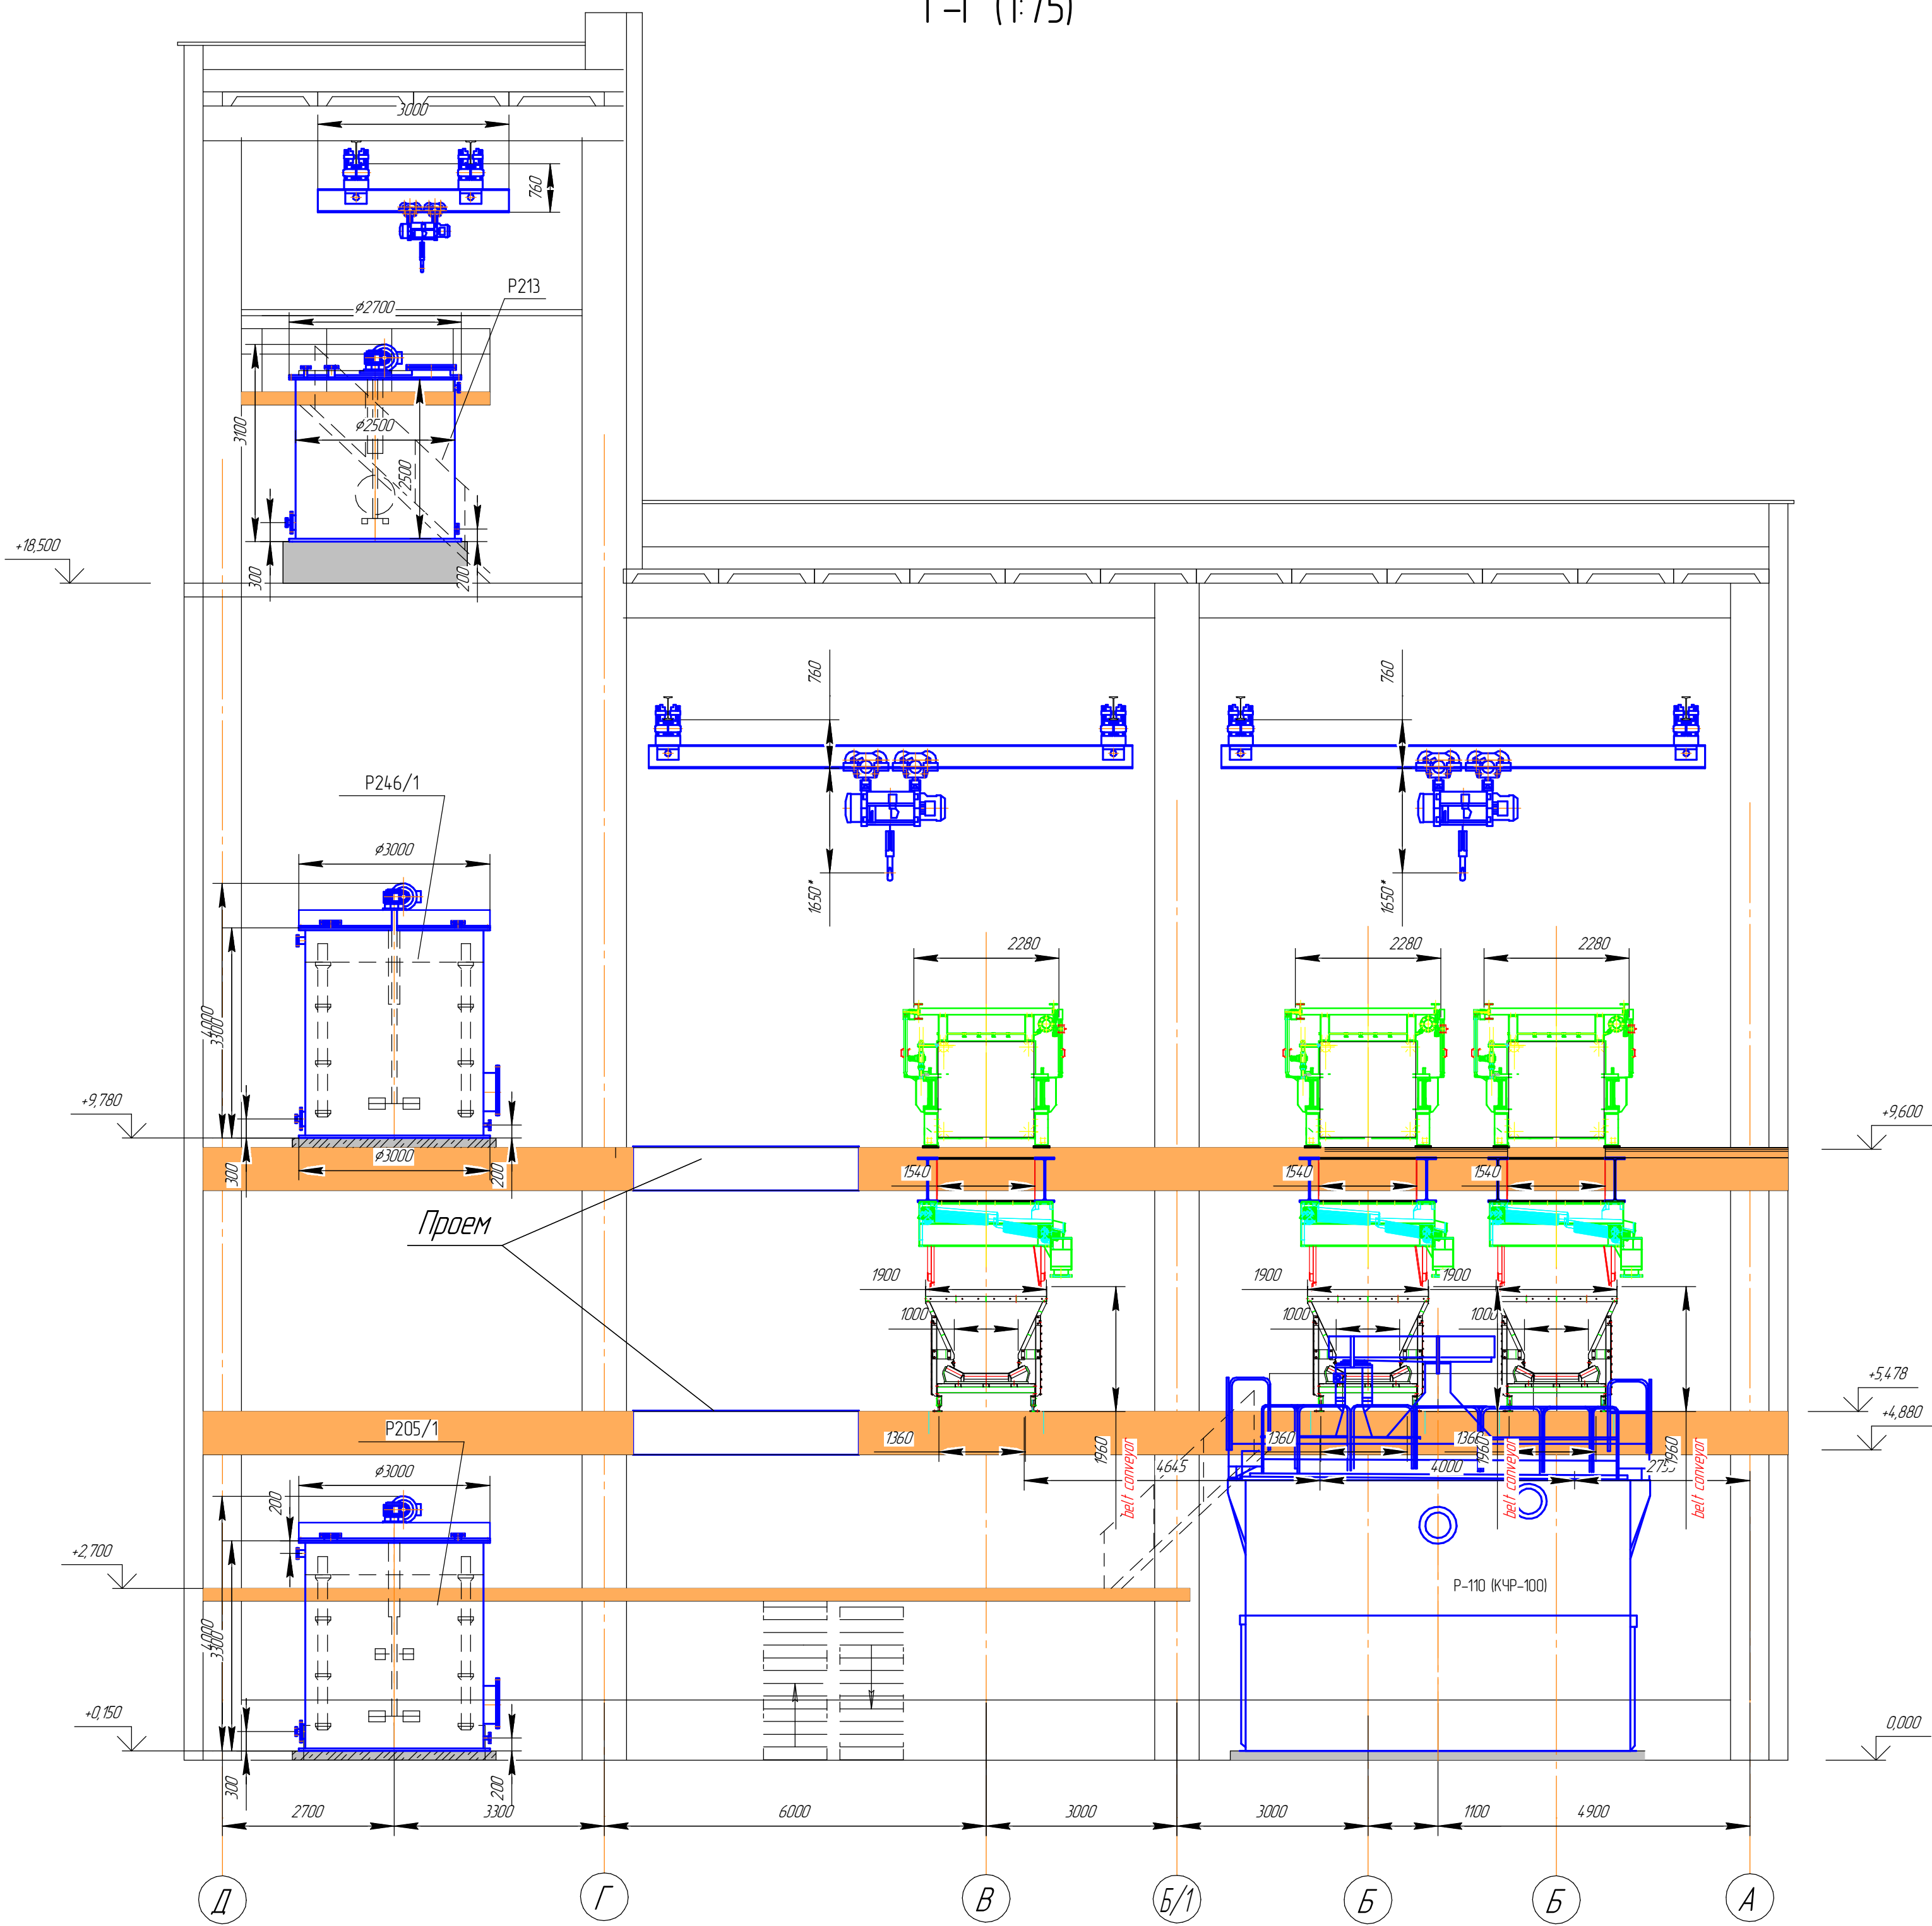

Б-Б (1:75)

