



План установки технологических трубопроводов (1:100)

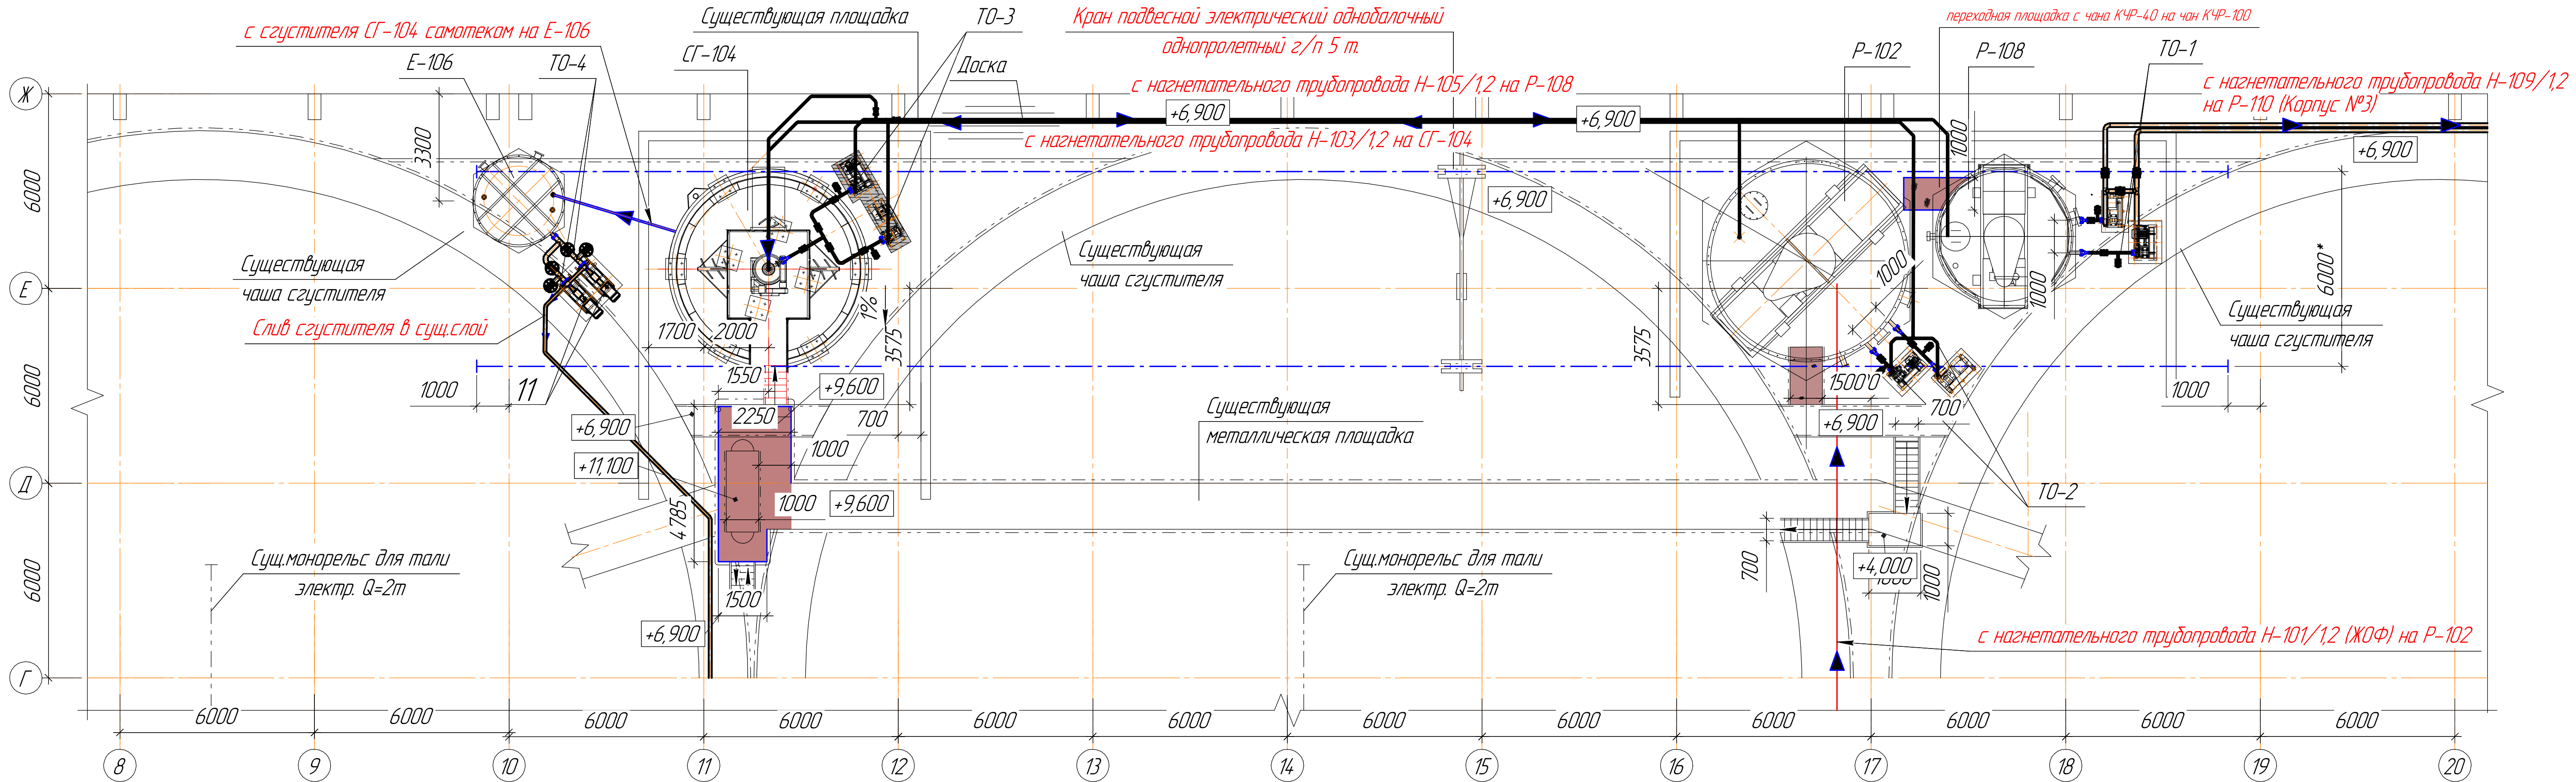


Схема

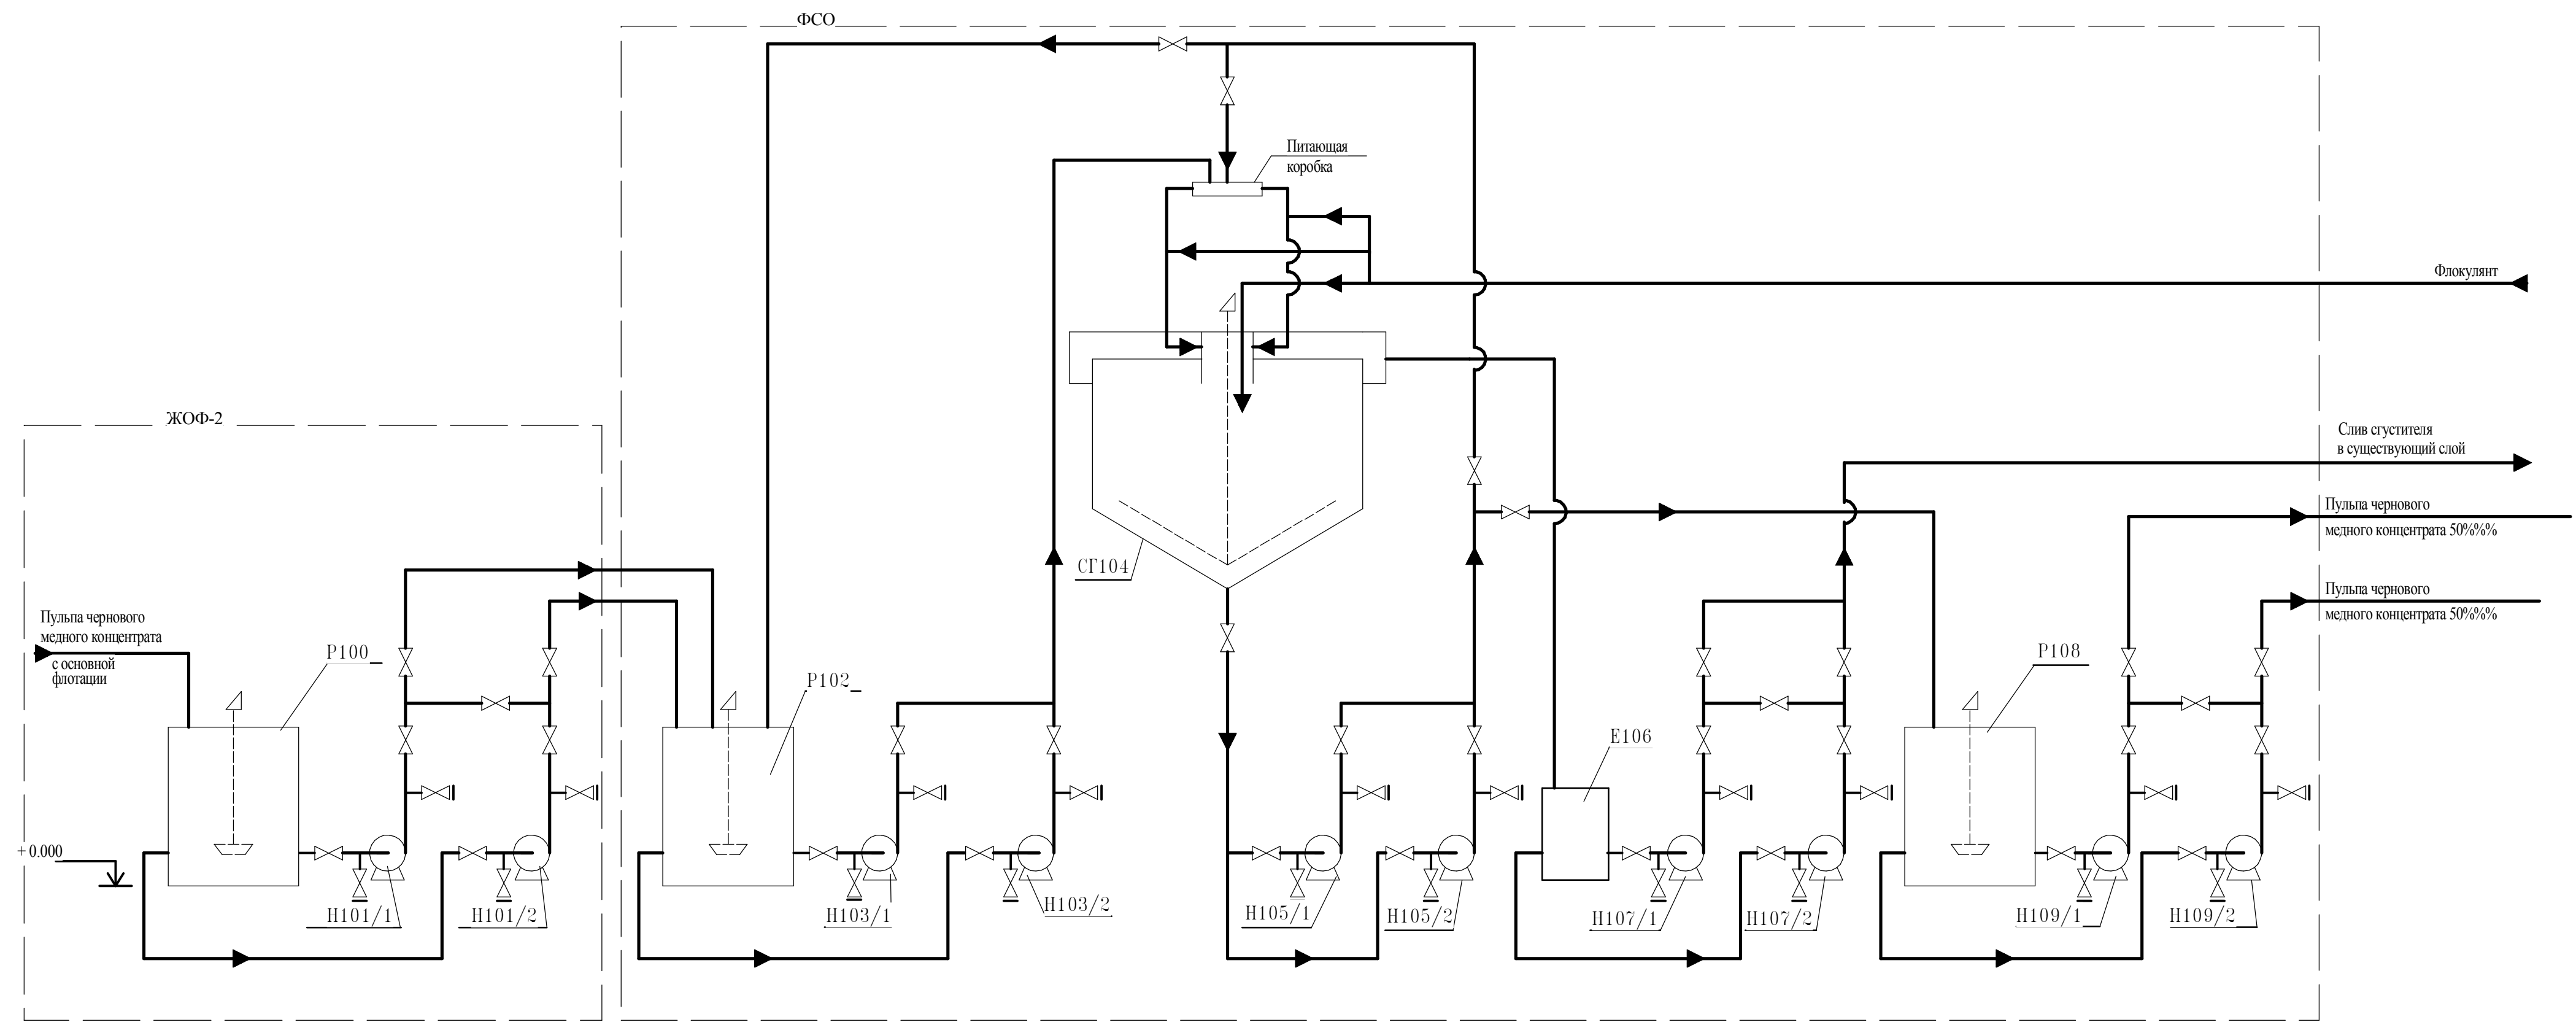

ЭКСПЛИКАЦИЯ ТРУБОПРОВОДОВ		
Номер участка трубопровода (П)	Наименование участка трубопровода	Материал трубопровода
01	Трубопровод пулты ЧМК	
02	Трубопровод пулты ЧМК	
03	Трубопровод пулты ЧМК	
04	Трубопровод пулты ЧМК	


				Ж802117-1-ТХ			Знак 102-13/08
				ТОО "Корпорация Казахмыс".			
Изм.	Лист	№ док.	Подп.	Дата	Содержание	Страницы	Лист
Начерт.	Согласован	Согласован			Строительство опытного завода гидрометаллургической переработки черных медных концентратов из руд текущей добычи Жезказганского месторождения производительностью 5,5 т/ч	1	5
Проб.	Согласован	Согласован			Фильтровально-сушильное отделение		
Н.контр.	Н.м.а.а.а.а.а.а.	Н.м.а.а.а.а.а.а.			План установки технологических трубопроводов		
				ТОО "Корпорация Казахмыс".			Главный проектный институт
				Жезказган			Механический отдел 2021г.

T02

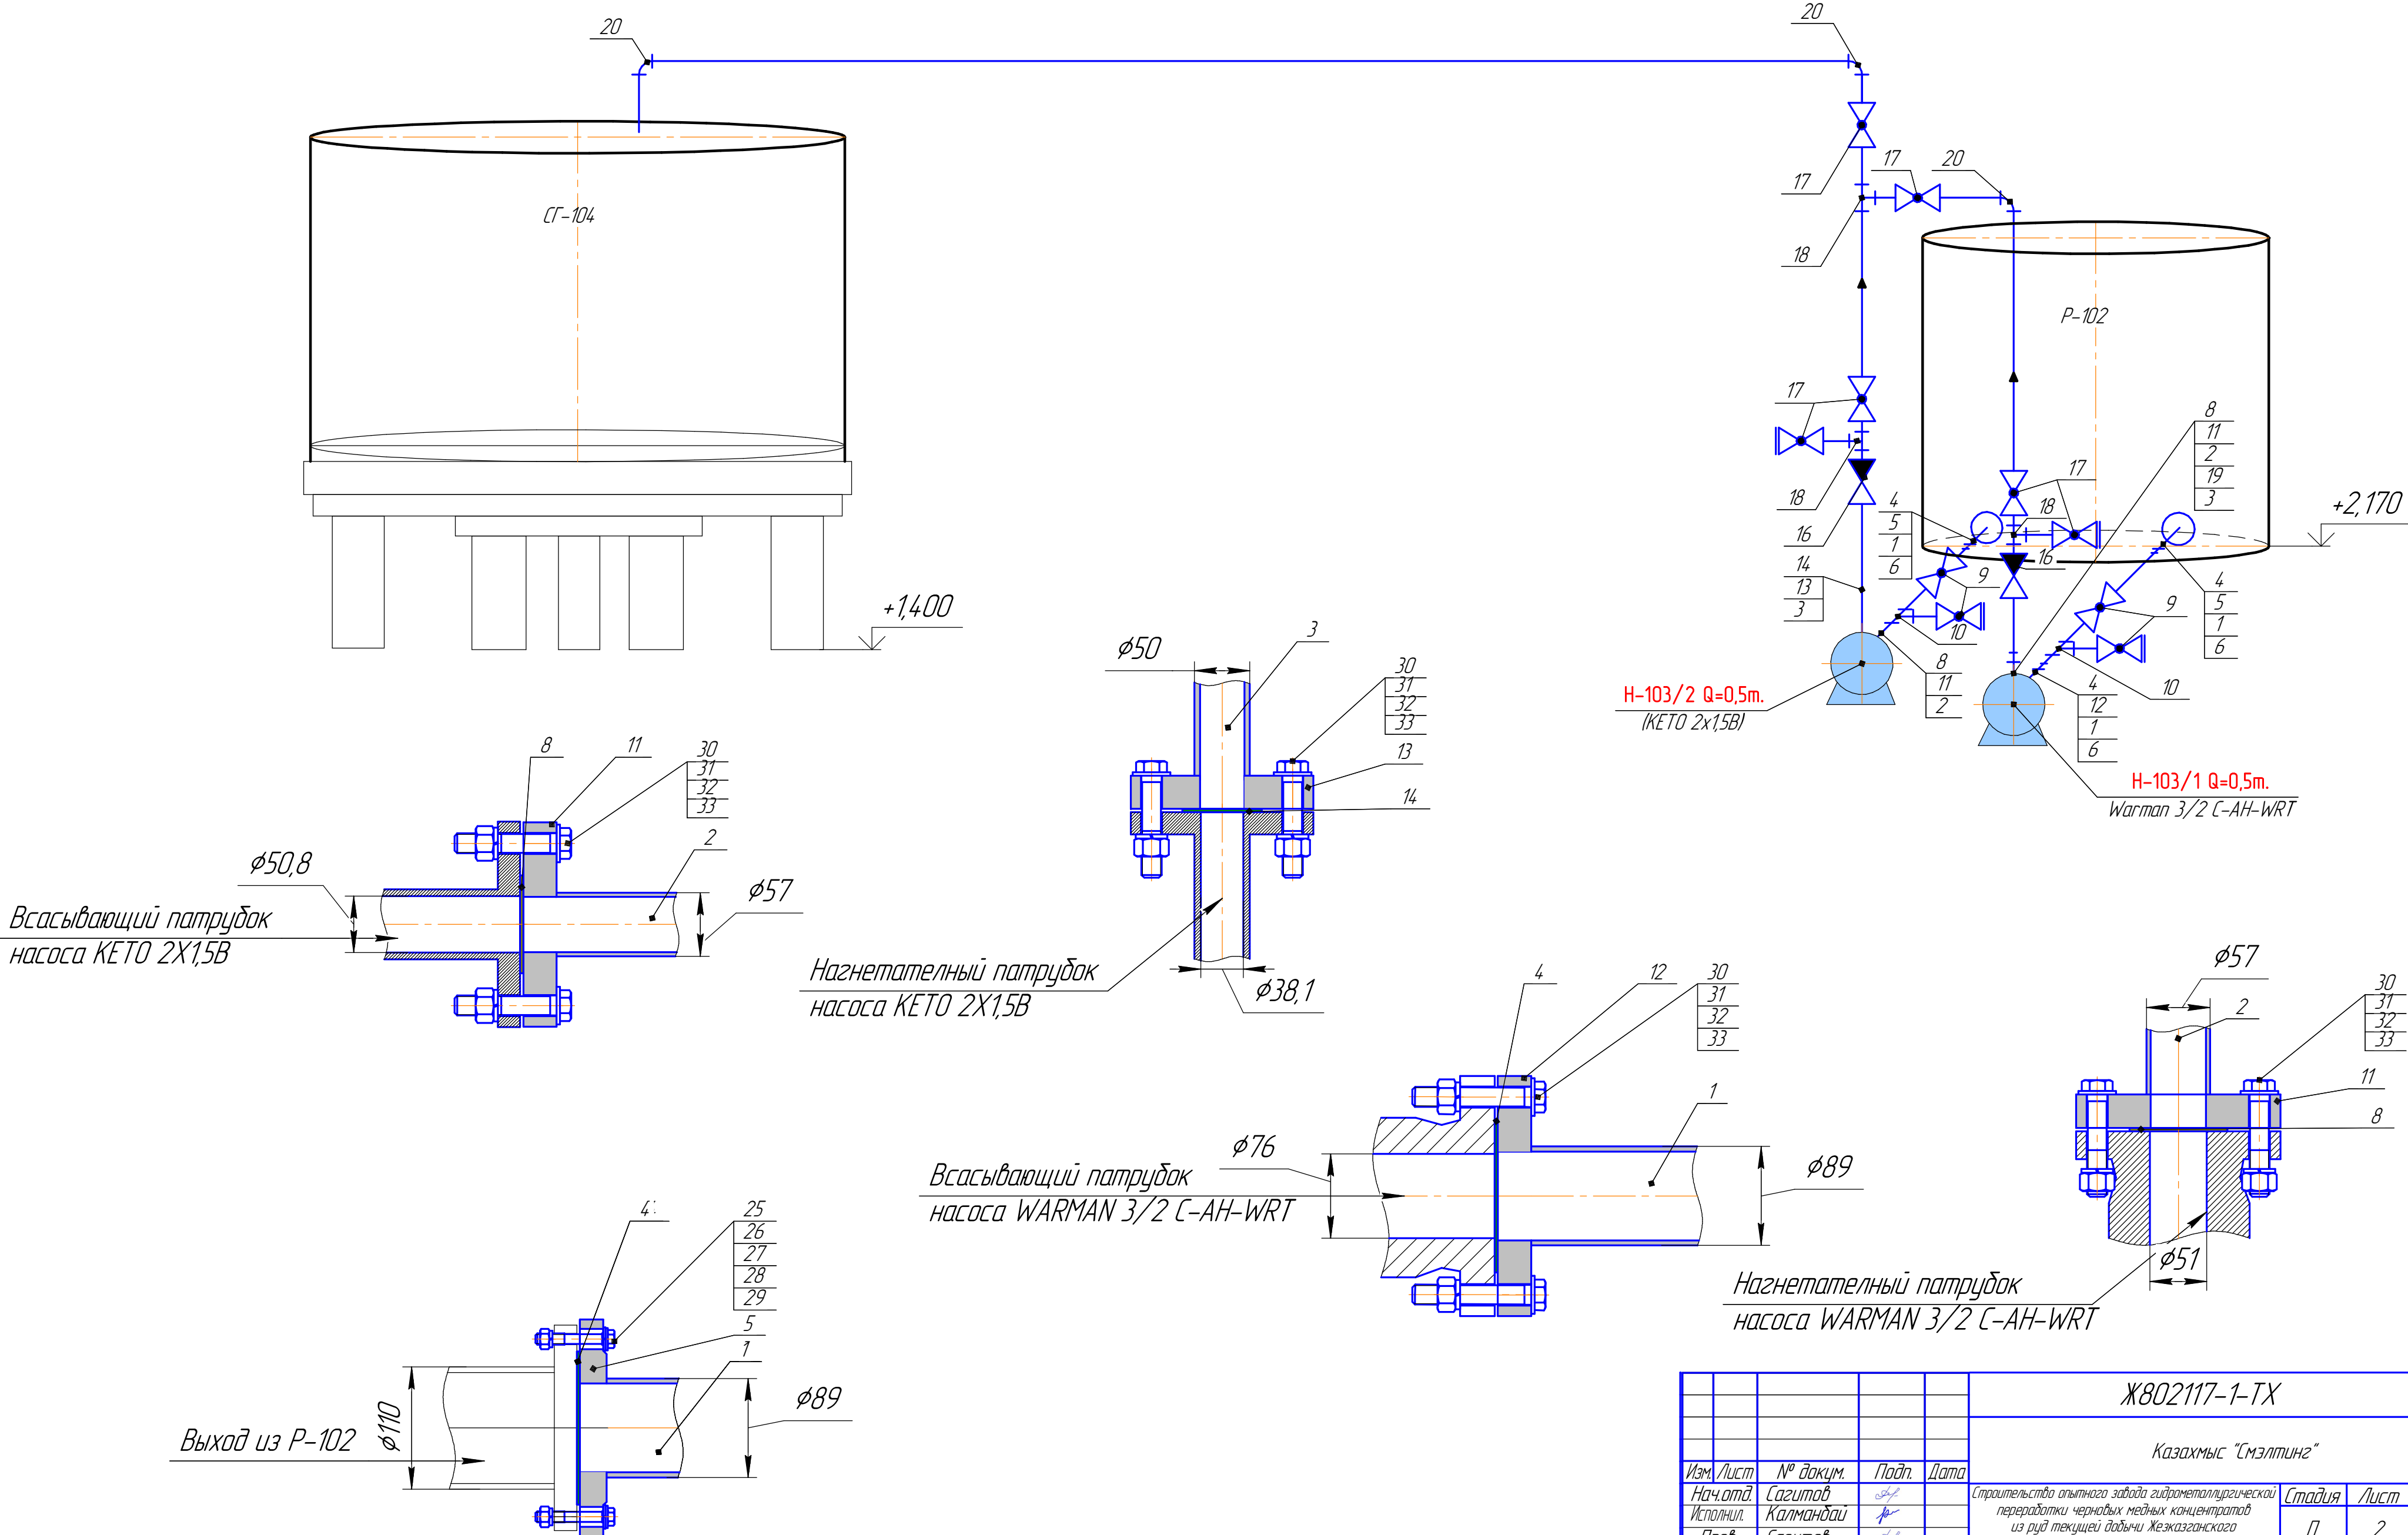





Согласовано
Изд. № подл.
Подп. и дата
Взам. инв. №

				Ж802117-1-TX			заказ ПЗТ-Б/08
				Казахмыс "Смэлтинг"			
Изм./Лист	№ докум.	Подп.	Дата	Строительство опытного завода гидрометаллургической переработки черных металлов концентратов из руд текучей добычи Жезказганского месторождения производительностью 55 т/ч ФСО отп.+2,170м. Трубопровод Т02 Приготовление пиллы ЧМК	Стация	Лист	Листов
Нач. отд.	Согитов				П	2	
Исполнил.	Калмандай						
Проб.	Согитов						
Н.контр.	Нурмаганбетов						
				ТОО "Корпорация Казахстан"			Головной проектный институт Отдел механический 2021г.

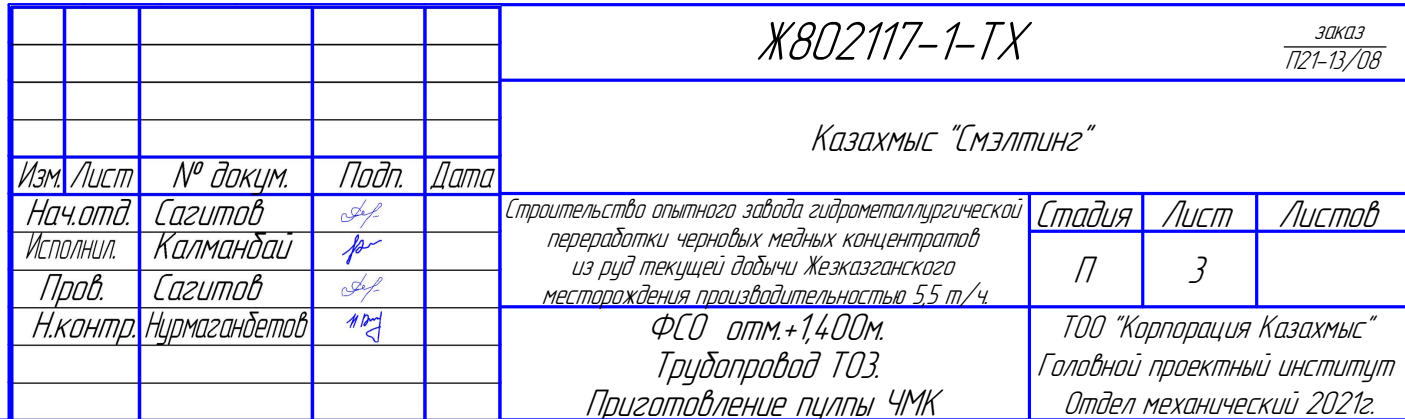

Согласовано

Изм. №	Подп.	И.И.И.	Дата
1			
2			
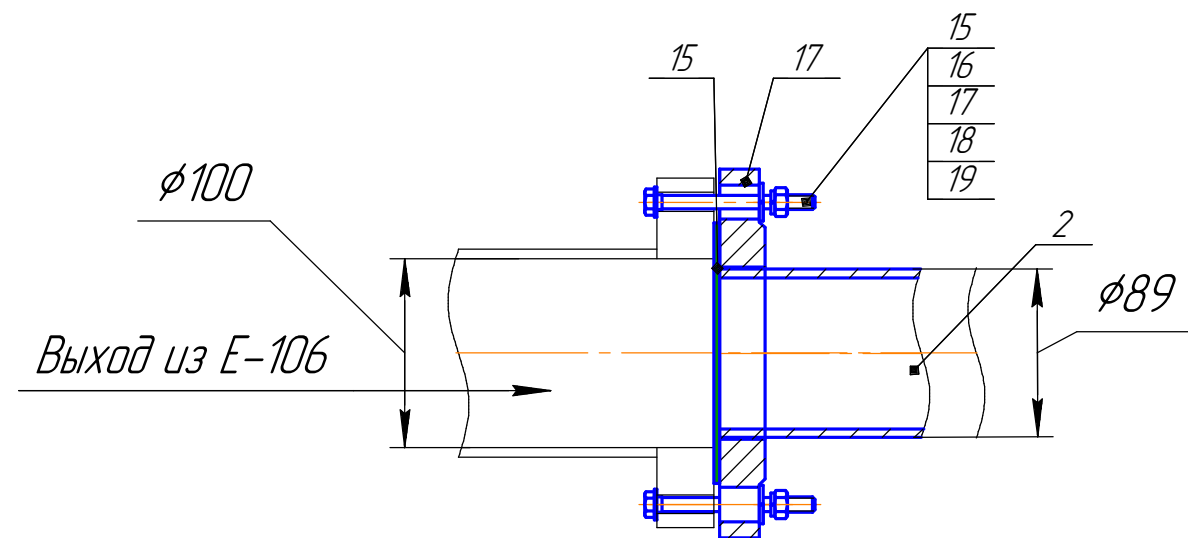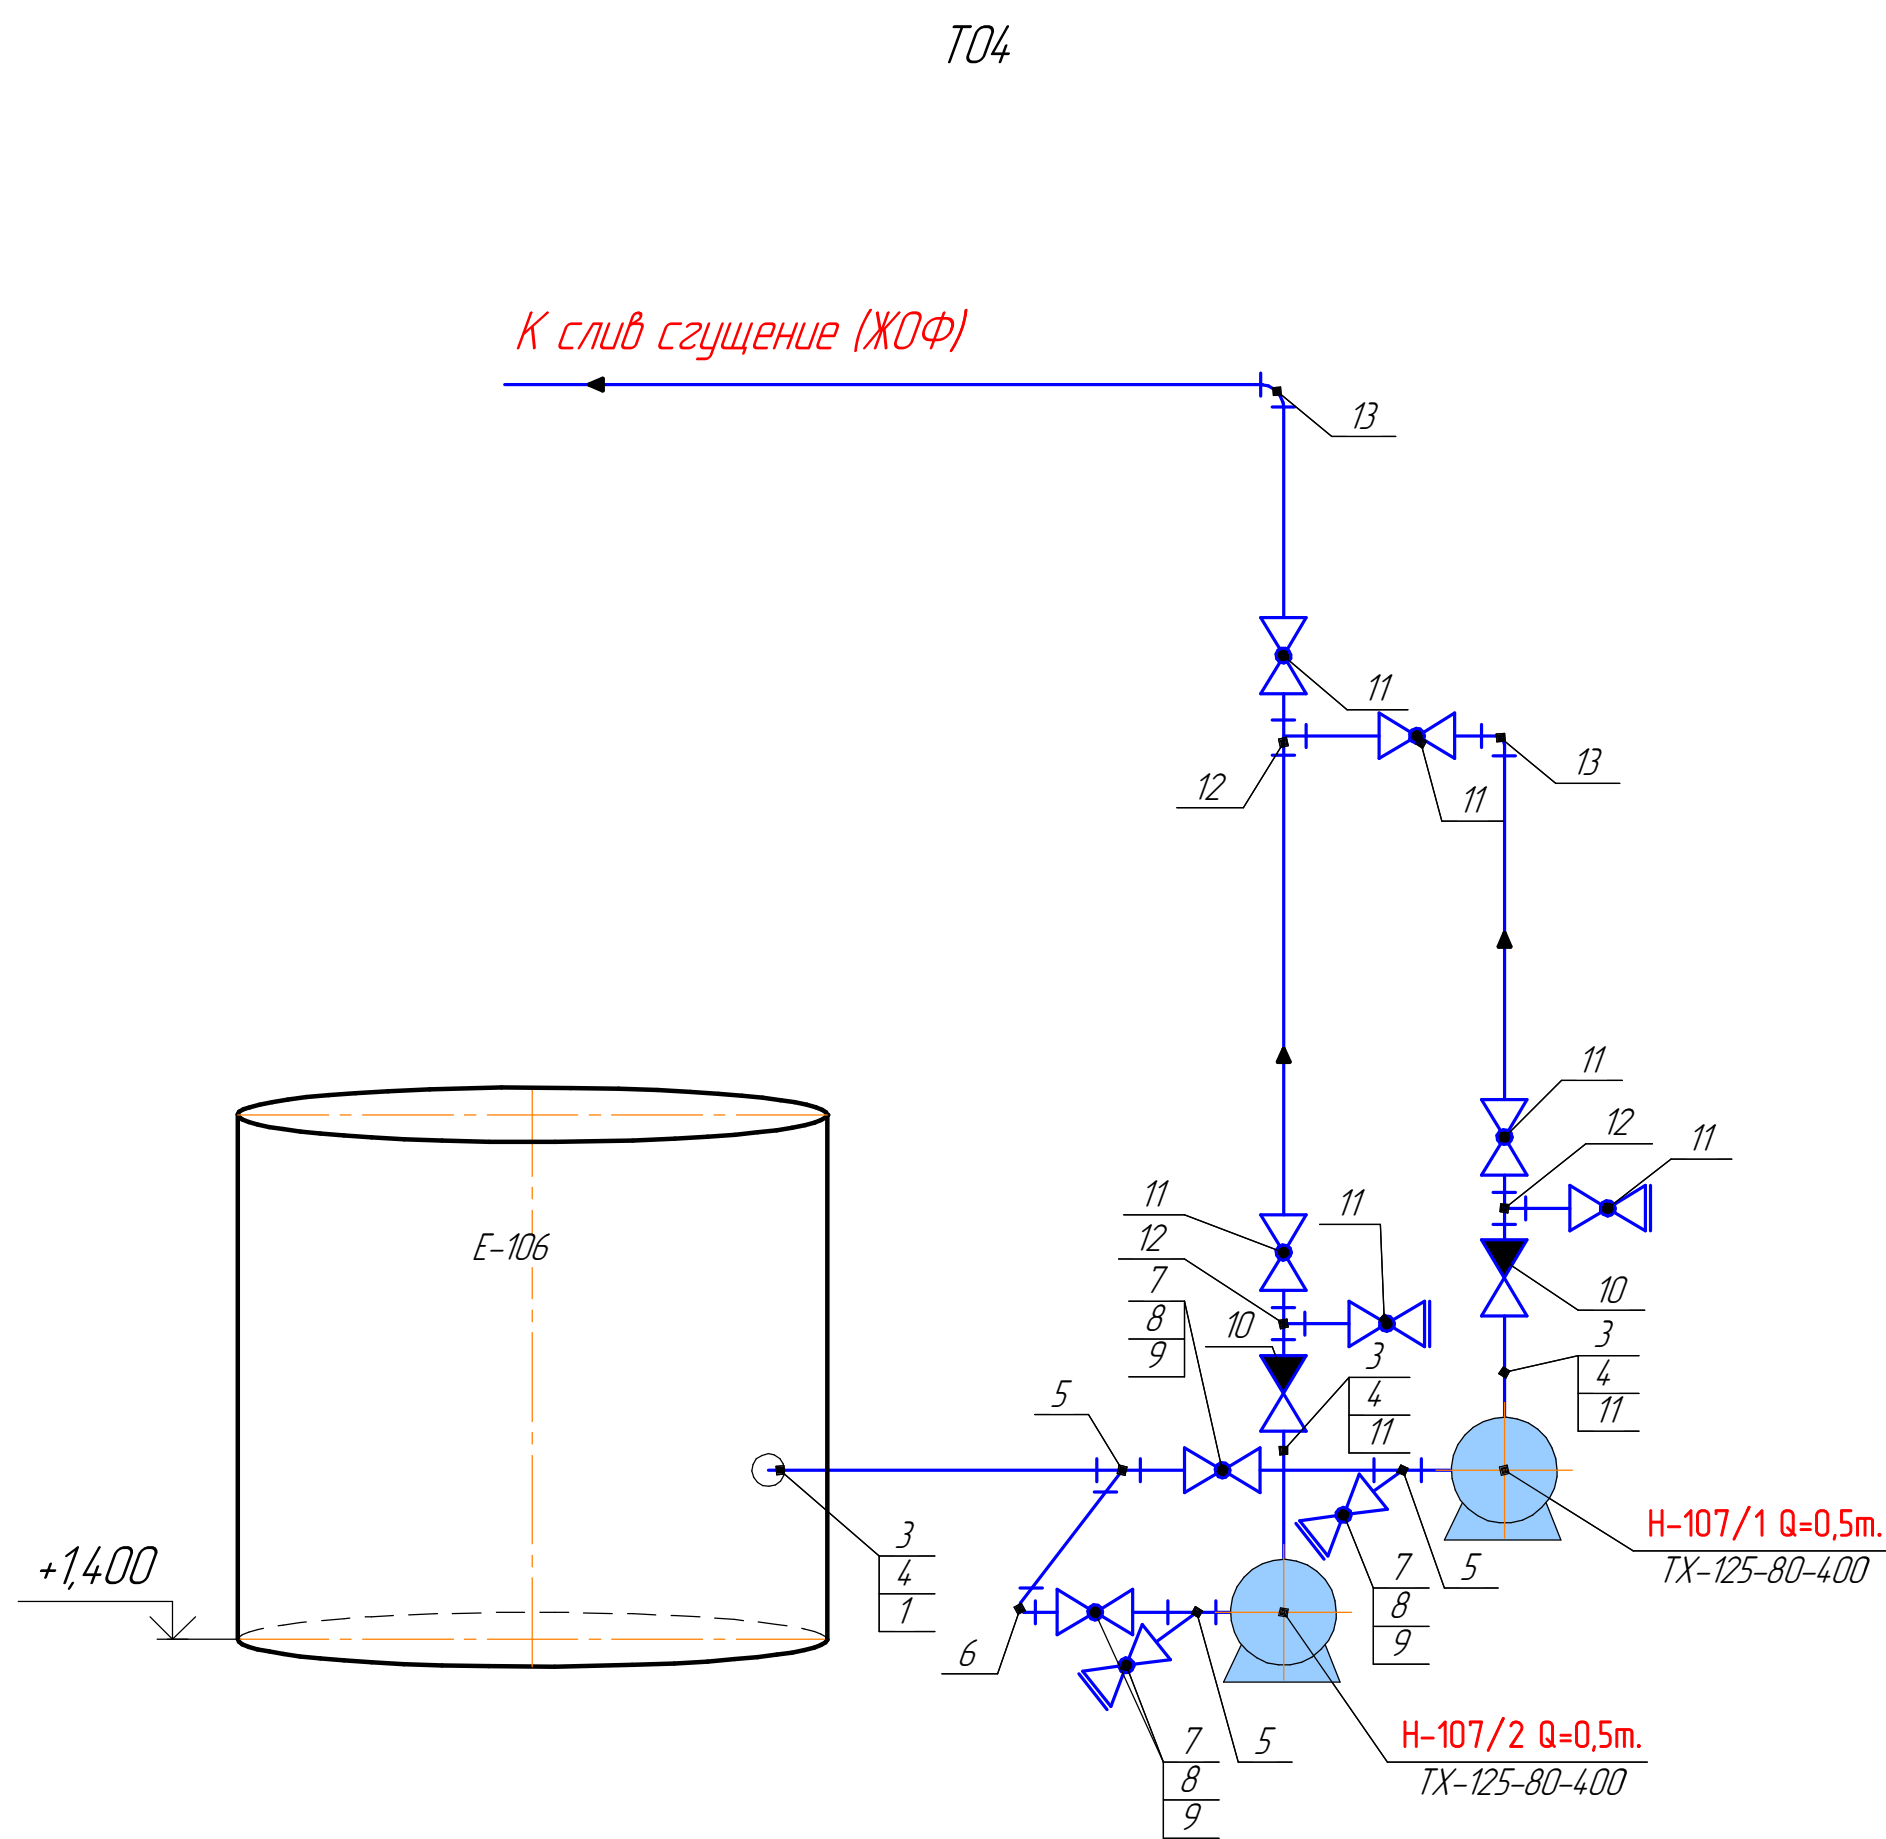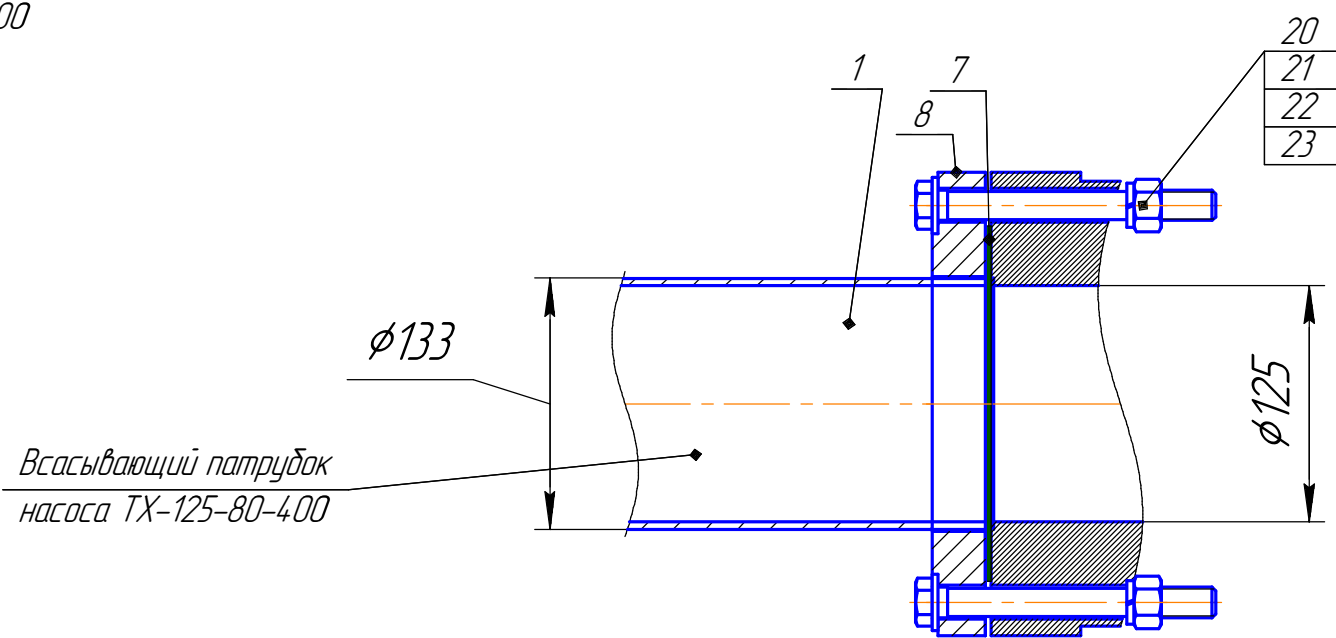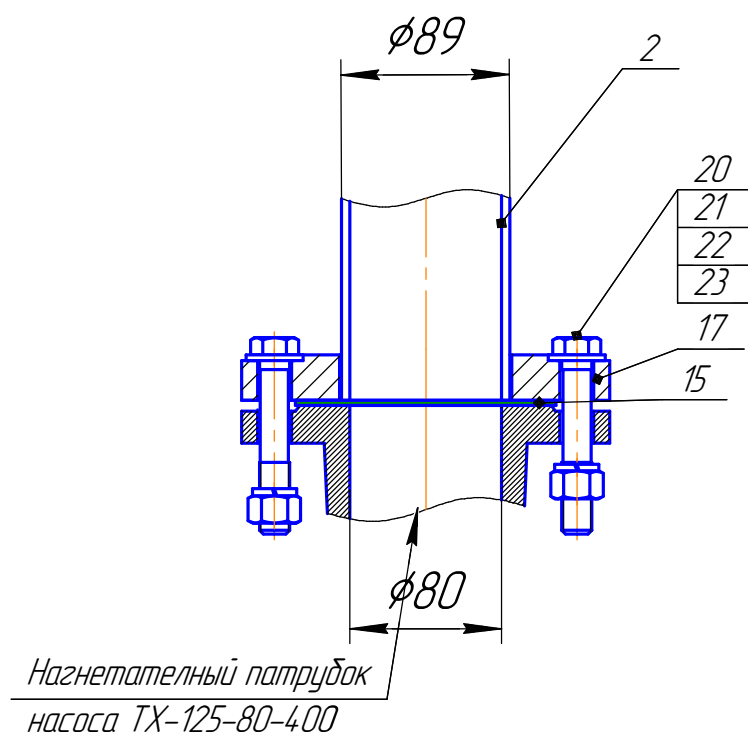

				Ж802117-1-ТХ			заказ ПЗТ-Б/08
				Казахмыс "Смэлтинг"			
Изм./Лист	№ докум.	Подп.	Дата	Строительство опытного завода гидрометаллургической переработки черных металлов концентратов из руд текучей добычи Жезказганского месторождения производительностью 55 т/ч ФСО от +1400м. Трубопровод Т04. Приготовление пульпы ЧМК	Лист	Лист	Лист
Нач. отд.	С.И.И.	С.И.И.			П	4	
Исполн.	К.И.И.	С.И.И.					
Пров.	С.И.И.	С.И.И.					
Н.контр.	Н.И.И.	С.И.И.		ТОО "Корпорация Казахстан"			Головной проектный институт Отдел механический 2021г.

