



ТОО "Корпорация Казахмыс"

Главной проектный институт

Государственная лицензия №001039 от 24.05.1999 г.

ПРОЕКТ

*Строительство опытного завода гидрометаллургической переработки
черновых медных концентратов из руд текущей добычи Жезказганского
месторождения производительностью 5,5 т/ч.*

Отделение сгущения

Альбом АС – Архитектурно-строительные решения

Заказ П21-13/08



ТОО "Корпорация Казахмыс"

Главной проектный институт

Государственная лицензия №001039 от 24.05.1999 г.

ПРОЕКТ

*Строительство опытного завода гидрометаллургической переработки
черновых медных концентратов из руд текущей добычи Жезказганского
месторождения производительностью 5,5 т/ч.*

Отделение сгущения

Альбом АС – Архитектурно-строительные решения

Заказ П21-13/08

*Проектировщик: ТОО "Корпорация Казахмыс"
Главной проектный институт*

Главный инженер проекта:



Лаубган Т. Ф.

г. Жезказган – 2021 г.

Инженерно-геологические условия площадки

10. На основании инженерно-геологических изысканий, выполненных Голодным проектным институтом, основанием под фундаментные плиты будут служить:

– глина красная, светло-коричневая, песчанистая, тяжелая, с гнездами кристаллического гипса до 5%, с тонкими линзами песка, с пятнами гидроокислов железа и марганца, полутвердой-тугопластичной консистенции (Сн – 30кПа, φ н – 26 град, ρ н – 2.03 г/см³, Е – 9,7 МПа). Скважина С.17–34.5.

11. Глубина уровня грунтовых вод на 26.11.2017 г. на 2,70 м.

12. Согласно СНиП 2.01–19–2004 табл. 4 рыхлые грунты являются к бетонам марки W4 по водонепроницаемости на портландцементе, шлакопортландцементе и цементах с минеральными добавками – сильноагрессивными, на сульфатостойком цементе-слабоагрессивными; к железобетонным конструкциям грунты – среднеагрессивные (содержание ионов Cl=142–1562 и SO₄ = 2668–11760 мг на 1 кг грунта)

13. По табл. 28 грунты ниже уровня подземных вод – среднеагрессивные.

14. По этому же СНиПу табл. 5, 6 и 7 грунтовая среда-вода имеет сульфатно-хлоридную агрессивность и является к бетонам марки W4по водонепроницаемости на портландцементе, шлакопортландцементе и цементах с минеральными добавками-сильноагрессивной, на сульфатостойком цементе – неагрессивной; к арматуре железобетонных конструкций грунтовая среда-вода является среднеагрессивной (содержание при HCO₃ свыше 6,0 мг/экв ионов Cl=1576,2 и SO₄ =7185,6 мг на 1 литр).

15. Характеристику грунтов площадки уточнить по месту при разработке котлована под фундаменты. При обнаружении грунтов, не соответствующих указанным в проекте, характеристики грунтов необходимо направлять в Голодной проектный институт для согласования с авторами проекта и при необходимости выполнения корректировки конструкции ростверков.

16. Обратную засыпку пазух фундаментной плиты производить незасоленными глинистыми грунтами с послойным уплотнением. Применение несжимаемых грунтов (песок, дресва и пр.) не допускается.

Мероприятия по антикоррозионной защите конструкций

17. Защита стальных конструкций от коррозии принята в соответствии с требованиями СП РК 2.01–101–2013“Защита строительных конструкций от коррозии”. Открытые тарцы элементов замкнутого сечения должны быть перекрыты заглушками из листового металла и придарены сплошным плотным швом.

18. Степень очистки поверхностей стальных конструкций от окислов по ГОСТ 9.402 – третья. Все металлоконструкции после окончания сварочных работ очистить от пыли и грязи и окрасить эмалью ХВ–785 по ГОСТ 7313–75 в два слоя по грунтовке ХС–010 ТУ 6–21–7–89 в два слоя.

19. Общая толщина покрытийных слоев не менее 100 мкм. Работы по антикоррозионной защите производить в соответствии с требованиями ОСТ РК 7.20.01–2005, ОСТ РК 7.20.02–2005 и СП РК 2.01–101–2013* “Защита строительных конструкций от коррозии”.

20. Работы вести в соответствии с проектом производства работ с соблюдением требований СН РК 1.03–00–2011*.

Конструктивные характеристики здания

21. За относительную отметку 0,000 принята отметка уровня чистого пола существующего здания отделения сгущения, соответствующая абсолютной отметке 371,0.

22. Уровень ответственности – II, (нормальный, технически и технологически несложный).

23. Степень огнестойкости существующего здания – II.

24. Категория по взрывопожарной и пожарной опасности – Д.

25. Класс конструктивной пожарной опасности – С0.

26. Класс по функциональной пожарной опасности – Ф5.1.

27. Класс пожарной опасности строительных конструкций – К0.

28. Расчетный срок службы здания – 85 лет по СП РК 1.04–102–2012 “Правила оценки физического износа зданий и сооружений”.

29. Здание – отапливаемое, внутренняя температура воздуха в помещении +16⁰С.

30. Степень воздействия среды на строительные конструкции – не агрессивная.

31. Относительная влажность в помещении – 70%.

32. Способ уборки в отделении – мокрая уборка.

33. Здание – одноэтажное, каркасное, в плане имеет прямоугольную конфигурацию с размерами в осях “3–23/ А–Ж” 36,0х120,0 м и высотой 12,75 м до нижнего пояса ферм.

34. Существующие конструкции:

– фундаменты – железобетонные стаканного типа,

– колонны основные – сборные железобетонные двухветвевые,

– фермы покрытия – металлические из профилей проката,

– покрытие – сборные железобетонные ребристые плиты,

– стены наружные – трехслойные керамзитобетонные навесные панели,

– кровля – рулонная, 3-х слойная,

– полы – бетонные,

– технологические площадки – металлические из профилей проката.

35. Существующие конструкции, размеры, отметки и привязки приняты по чертежам 646Р, 17682–204, 17682–616, 17682–202, 19542–202 Механодр г. Ленинград 1966г. и отчету по специализированному обследованию зданий и сооружений, выполненным отделом СОЗиС ДКС ТОО “Корпорация Казахмыс” заказ П15–01–10/40 от 2015 г.

36. Проектируемые конструкции:

– фундаменты под технологически оборудования и подпарные стены – монолитные железобетонные из бетона класса В25,

– обслуживающие площадки – металлические из профилей проката.

37. Подпарные стены и фундаменты – затереть и окрасить известковым составом.

Указания по производству монолитных бетонных и железобетонных конструкций

38. Для обеспечения работоспособности монолитных железобетонных конструкций, надежности и долговечности при эксплуатации, работы должны выполняться в соответствии с СН РК 5.03–07–2013 “Несущие и ограждающие конструкции”, СП РК EN 1992–1–1:2004./2011 “Проектирование железобетонных конструкций. Часть 1; СН 5.01–01–2013 “Земляные сооружения, основания и фундаменты”.

39. При производстве работ в зимнее время необходимо соблюдать требования СН РК 5.03–07–2013, не допуская промораживания и увлажнения основания. Производство и приемку всех видов строительных работ в зимних условиях производить с соблюдением требований к производству работ при отрицательных температурах.

Общие указания по производству работ

40. До начала выполнения строительно-монтажных работ необходимо производить очистку территории. В случае обнаружения на территории строительства существующих зданий и сооружений, не учтенных в проекте, необходимо предоставить информацию Заказчику и автору проекта. При принятии решения о демонтаже существующих зданий и сооружений, объемы демонтажных работ принять по дефектной ведомости.

41. На период производства строительно-монтажных работ выполнить установку временных ограждений зоны ведения работ, а также участков, на которых должно быть ограничено или запрещено движение автотранспорта. Временное ограждение строительной площадки принимать по ГОСТ 23407–78 “Ограждения инвентарные строительных площадок и участков производства строительно-монтажных работ”.

42. До начала выполнения всех видов строительно-монтажных работ (СМР) организация, осуществляющая строительство, разрабатывает проекты производства работ (ППР), а также иные документы, в которых содержатся решения по организации и технологии производства.

43. Состав и содержание ППР принимать в соответствии с СН РК 1.03–00–2011 “Строительное производство. Организация строительства предприятий, зданий и сооружений”, а также нормативно-технической документацией по организации и технологии строительства, правилами производства и приемки работ.

44. ППР должны быть согласованы со всеми заинтересованными службами и организациями и утверждены руководителем организации-исполнителя СМР.

45. Выполнение СМР производить в соответствии с утвержденными ППР с обязательным документированием результатов, с отражением отклонений от проектных решений и ППР в журналах производства работ, регламентированных нормативно-технической документацией по организации и технологии строительства, правилами производства и приемки работ.

46. Выполнение СМР без проектов производства работ не допускается.

47. Производство работ при отрицательных температурах воздуха вести в соответствии с СН РК 5.03–07–2013 и СП РК 5.03–107–2013 “Несущие и ограждающие конструкции”.

48. Любые изменения, вносимые в настоящий проект, подлежат согласованию с генпроектировщиком – Голодным проектным институтом ТОО “Корпорация Казахмыс”. Изменения, вносимые без данного согласования, считать недействительными.

49. Все общестроительные работы выполнять в соответствии с требованиями СН РК 5.03–07–2013 и СП РК 5.03–107–2013 “Несущие и ограждающие конструкции” и СН РК 1.03–05–2011 и СП РК 1.03–106–2012 “Охрана труда и техника безопасности в строительстве”, а также указаниями в примененных стандартах и типовых сериях.

							Ж516661-АС			Заказ П21-13/08		
							ТОО "Kazakhmys Smelting (Казахмыс Сметлинг)".					
Изм.	Кол. из.	Лист	№ док.	Подп.	Дата		Строительство опытного завода гидрометаллургической переработки черных металлов концентратов из руд текущей добычи Жезказганского месторождения производительностью 3,5 т/ч			Стадия	Лист	Листов
Нач. отд.		Шегебаева		Шегебаева	01.01		Отделение сгущения. Общие данные (окончание).			П	11	
Исполнил		Алмасбаев		Алмасбаев	01.01							
Проверил		Шегебаева		Шегебаева	01.01							
Норм. конт.		Султеминаба		Султеминаба	01.01					ТОО "Корпорация Казахмыс" Головной проектный институт Строительный отдел 2021г		

Ведомость основных комплектов чертежей

Обозначение	Наименование	Примечание
Ж802117-ТХ	Технология производства	
Ж516661-АС	Архитектурно-строительные решения	
Ж701382-ТГ	Топография	П17-13/119
Ж701383-ИГ	Инженерная геология	

Перечень актов освидетельствования скрытых работ

	Обоснование	Примечание
Геодезические работы		
Акт сдачи-приемки геодезической разбивочной основы для строительства	по СН РК 103-03-2018 – п.п. 4.2.9, 6.2.14	с исполнитель-ной схемой
Акт результатов геодезических работ при строительстве зданий, сооружений	по СН РК 103-03-2018 – п. 7.3	с исполнитель-ной и разбивоч-ными схемами
Основания и фундаменты		
Акт приемки естественного основания	по СН РК 5.01-01-2013 – п.п. 5.1.16, 5.1.17, 5.1.20, 5.1.21	
Акт приемки обратных засыпок и оснований под полы	по СН РК 5.01-01-2013 – п.п. 5.6.22, 5.9.25	
Монолитные бетонные и железобетонные конструкции		
Акт приемки опалубки	по СП РК 5.03-107-2013 – п.п. 4.2.15.7, 4.2.15.8	
Акт приемки арматурной стали, закладных деталей и анкеров	по СП РК 5.03-107-2013 – п.п. 4.1.12, 4.1.13	
Акт приемки смонтированной арматуры, закладных деталей и конструкций, закрываемых при бетонировании	по СП РК 5.03-107-2013 – п.п. 4.1.42, 4.1.44, 4.1.45, 4.1.46, 4.1.47	
Акт геодезического контроля установки фундаментных болтов	по СП РК 5.03-107-2013 – п.п. 4.1.46, 4.1.47	
Акты приемки готовых конструкций	по СП РК 5.03-107-2013 – п. 4.2.16 по СН РК 5.03-07-2013 – п. 5.2.9	с исполнитель-ной схемой
Стальные конструкции		
Акт приемки металлических конструкций завода-изготовителя	по СП РК 5.03-107-2013 – п. 4.1.50 по СН РК 5.03-07-2013 – п. 5.1.3	
Акт приемки смонтированных конструкций	по СП РК 5.03-107-2013 – п. 4.4.11 по СН РК 5.03-07-2013 – п. 5.4.8	с исполнительной схемой
Акт установки и закрепления конструкций	по СП РК 5.03-107-2013 – п. 4.4.3	
Акт приемки сварочных работ	по СП РК 5.03-107-2013 – п. 4.4.8, 4.8.4.12 по СН РК 5.03-07-2013 – п. 5.8.2.1	

Основные исходные данные

1. Настоящий проект разработан на основании задания механического отдела Головного проектного института и включает в себя разработку фундаментов под оборудование.

2. Настоящим комплектом чертежей предусмотрена разработка строительных конструкций. Остальные части проекта смотреть таблицу "Ведомость основных комплектов чертежей".

3. Технические решения, принятые в чертежах, соответствуют заданию на проектирование и требованиям:

- НТП РК 01-01-3.1(4.1)-2017 "Нагрузки и воздействия на здания. Снеговые нагрузки. Ветровые воздействия";
- СП РК 2.02-101-2014 * "Пожарная безопасность зданий и сооружений";
- СН РК 2.02-01-209 "Пожарная безопасность зданий и сооружений";
- СП РК 2.04-01-2017* "Строительная климатология";
- СП РК 2.03-30-2017* "Строительство в сейсмических зонах";
- СП РК EN 1993-1-1 2005/2011 Проектирование стальных конструкций. Часть 1;
- НТП РК 03-01-11-2011 "Проектирование стальных конструкций. Часть 1-1. Общие правила для зданий";
- СП РК EN 1992-1-1 2004/2011 "Проектирование железобетонных конструкций. Часть 1;
- СН РК 1.03-05-2011 "Охрана труда и техника безопасности в строительстве";
- СП РК 1.03-106-2012 "Охрана труда и техника безопасности в строительстве";
- СН РК 5.01-02-2013 "Основания зданий и сооружений";
- СП РК 5.01-102-2013 "Основания зданий и сооружений";
- СН РК 5.03-07-2013 "Несущие и ограждающие конструкции";
- СП РК 5.03.107-2013 "Несущие и ограждающие конструкции";
- СН РК 2.01-01-2013 "Защита строительных конструкций от коррозии";
- СП РК 2.01-101-2013* "Защита строительных конструкций от коррозии"

и обеспечивают безопасную эксплуатацию при соблюдении предусмотренных в проекте мероприятий.

Условные обозначения



Ведомость чертежей основного комплекта АС

Лист	Наименование	Примечание
1	Общие данные (начало).	
1.1	Общие данные (окончание).	
2	План демантируемых конструкций. Сечение.	
3	План подпальных стен и фундаментов под оборудование. Разрез 1 - 1.	
4	Разрезы 2 - 2 ÷ 5 - 5.	
5	Планы фундаментных плит под Ст-1. Подпальная стена Ст-1. Сечения.	
6	Планы фундаментных плит под Ст-2. Подпальная стенка Ст-2. Сечения.	
7	Планы площадок Пл-1 на отм.+4,000, Пл-на отм.+6,900. Пл-3 на отм.+9,600 в осях 11/Е. Сечения.	
8	Планы площадок Пл-1 на отм. +4,000. Пл-4 на отм. +6,900 в осях 17/Е. Сечения.	
9	Планы стоек, саязей и балок Пл-4 на отм. +6,894 в осях 17/Е. Планы фундаментов Пл-1, Пл-2 осях 11/Е, Пл-1, Пл-4 осях 17/Е. Фундамент Фм-1, Фм-2. Сечения.	
10	План сетчатого ограждения ФСО.	
11	Спецификация металлопроката.	

Ведомость спецификаций

Лист	Наименование	Примечание
3, 8, 10	Спецификация элементов к маркировочным схемам.	

Климатические характеристики района строительства

4. Район строительства – Республика Казахстан, Карагандинская область, г. Жезказган.
5. Значение снеговой нагрузки на грунт по НТП РК 01-01-3.1(4.1)-2017 (приложение В) для II снегового района 1,2 (120) кПа (кгс/м²).
6. Нормативное давление ветра по базовой скорости 30 м/с по НТП РК 01-01-3.1(4.1)-2017 (приложение Ж) для III ветрового района – 0,56 (56) кПа (кгс/м²).
7. Климатический подрайон по СП РК 2.04-01-2017* – III В.
8. Расчетная средняя температура наиболее холодной пятидневки с обеспеченностью 0,92 по СП РК 2.04-01-2017* – минус 29,6 °С.
9. Согласно СП РК 2.03-30-2017 "Строительство в сейсмических зонах" – несейсмичный.

Настоящий проект разработан в соответствии с государственными нормативными требованиями и межгосударственными нормативами, действующими в Республике Казахстан


Главный инженер проекта Лаубган Т.Ф.

						Ж516661-АС			Заказ П21-13/08
						ТОО "Kazakhmys Smelting (Казахмыс Сметлинг)".			
Изм.	Кол. изм.	Лист	№ док.	Подп.	Дата	Строительство опытного завода гидрометаллургической переработки черных металлов концентратов из руд текущей добычи Жезказганского месторождения производительностью 55 т/ч	Стадия	Лист	Листов
Гип		Лаубган	Лаубган	01.01		Отделение сгущения. Общие данные (начало).	П	1	10
Нач.пр.		Шегебаева	Шегебаева	01.01					
Исполнил		Алмасбаев	Алмасбаев	01.01					
Проверил		Шегебаева	Шегебаева	01.01					
Норм. конт.		Силейменова	Силейменова	01.01		ТОО "Корпорация Казахмыс" Головной проектный институт Строительный отдел 2021г			

Спецификация металлопродукта


Наименование профиля ГОСТ, ТУ	Наименование или марка металла ГОСТ, ТУ	Номер или размеры профиля мм	№ п/п	Масса металла по элементам конструкций, т														Общая масса т	
1	2	14

План демотируемых конструкций

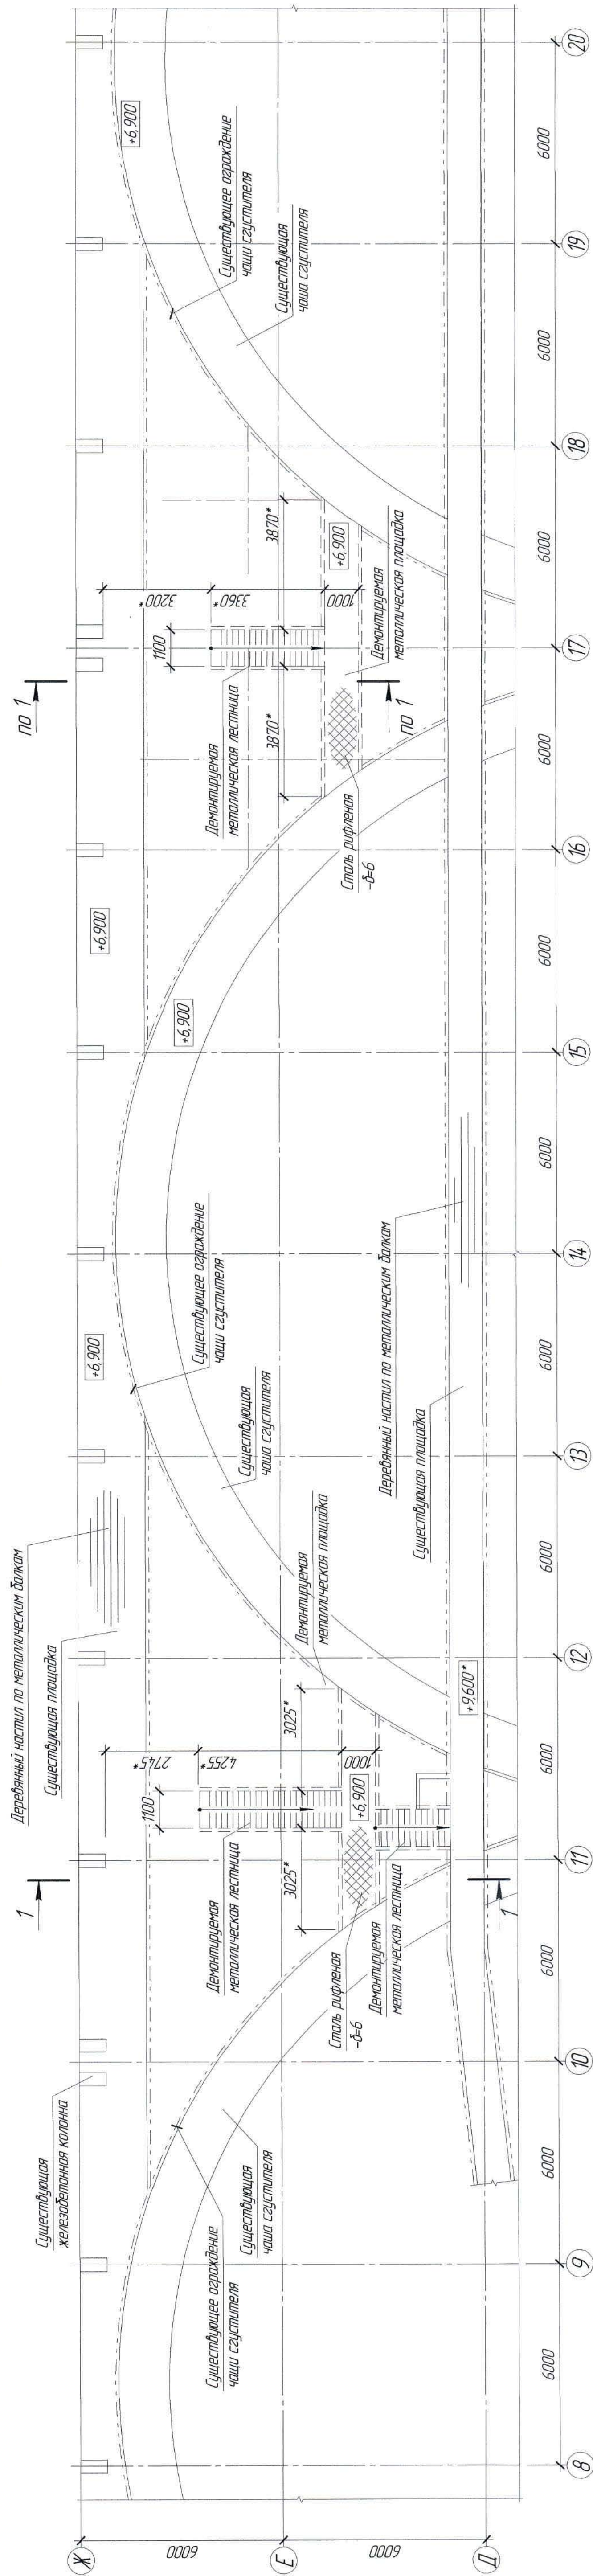





Расход материалов

Марка элемента	Наименование	Ед. изм.	Кол-во	Примечание
Детали из существующих металлических конструкций	Швеллер С 20 по ГОСТ 8240-97	кг	588,80	
	Швеллер С 14 по ГОСТ 8240-97	кг	373,18	
	Уголок Л 100х8 по ГОСТ 8509-93	кг	233,73	
	Уголок Л 75х6 по ГОСТ 8509-93	кг	291,86	
	Уголок Л 63х5 по ГОСТ 8509-93	кг	305,92	
	Уголок Л 50х6 по ГОСТ 8509-93	кг	137,68	
	Зар-10-А400 ГОСТ 34028-2016	кг	19,74	
	16-А240 ГОСТ 34028-2016	кг	44,24	
	Рифленая сталь -5-6 мм по ГОСТ 8568-77	кг	174,32	
	Тр. Ø63,5х3,6	кг	127,46	

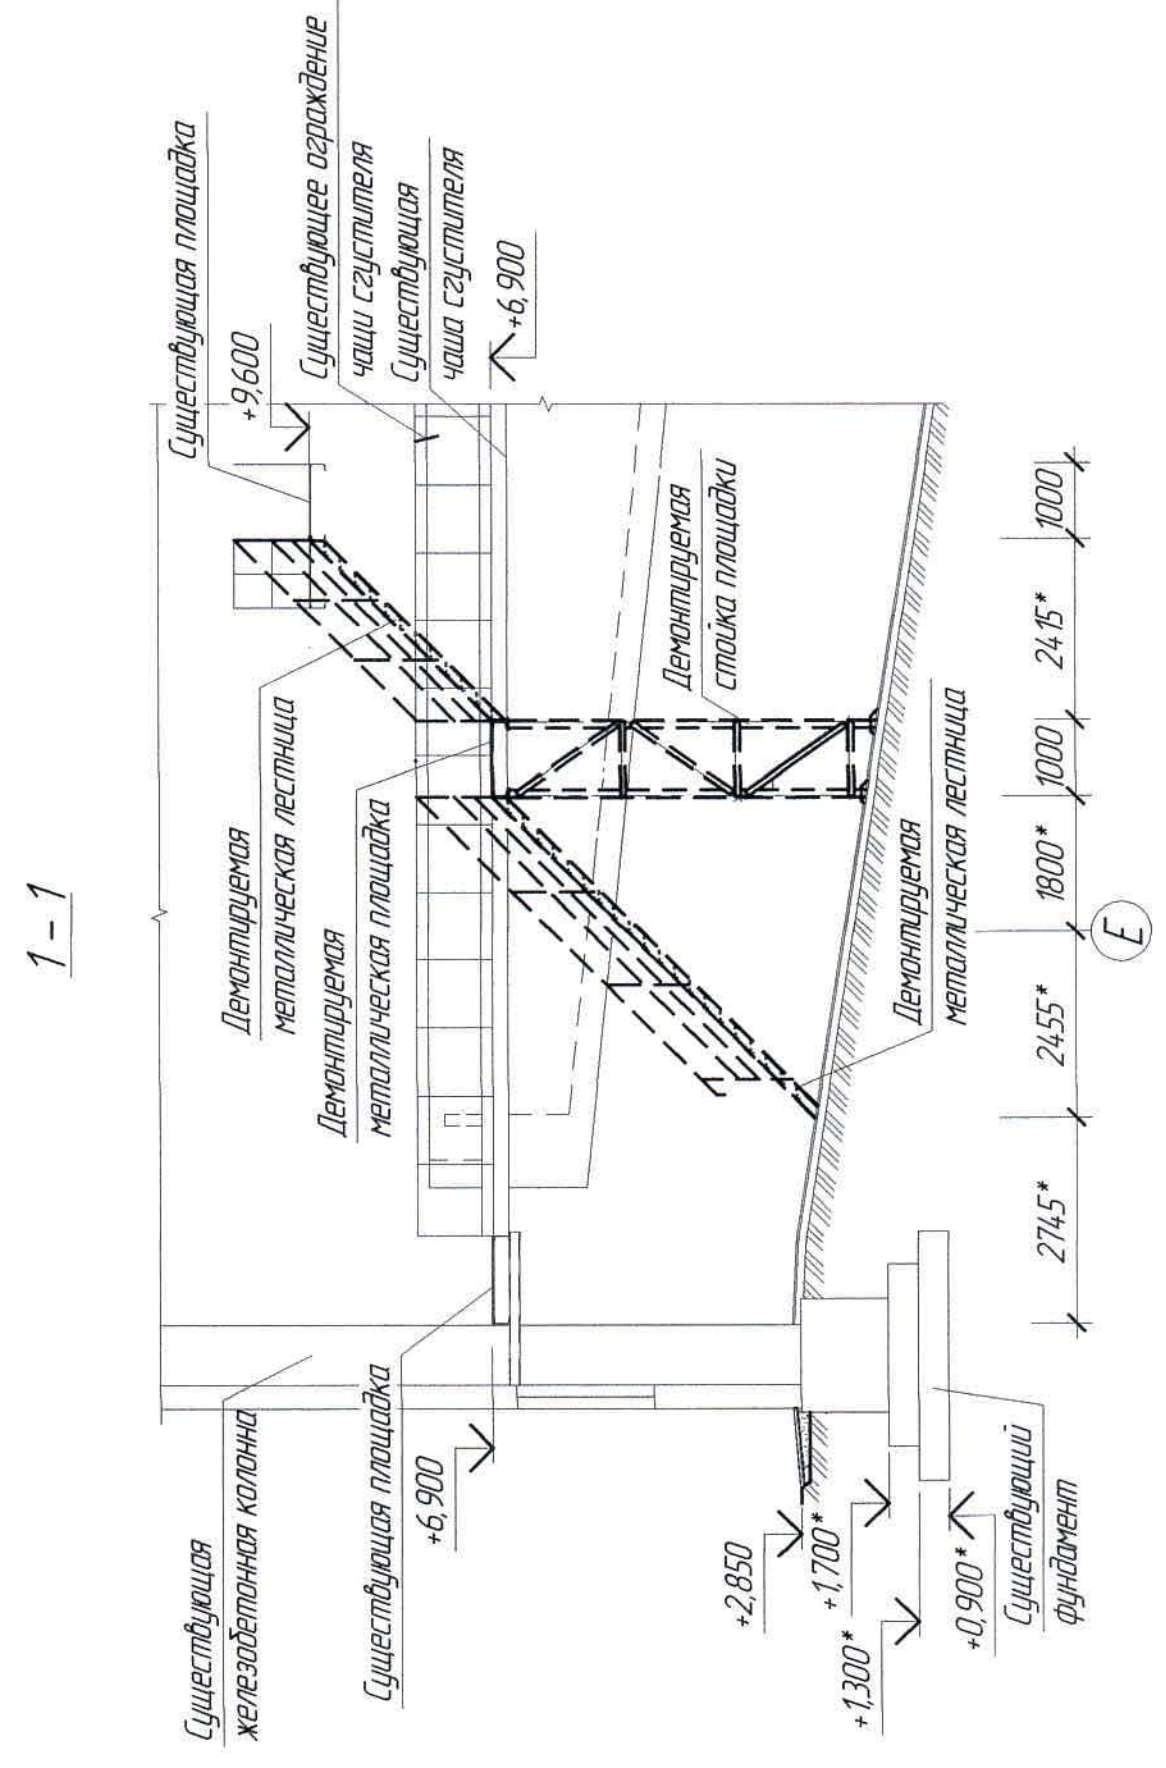

1. Перечень чертежей и общие примечания см. лист АС-1.

[illegible]

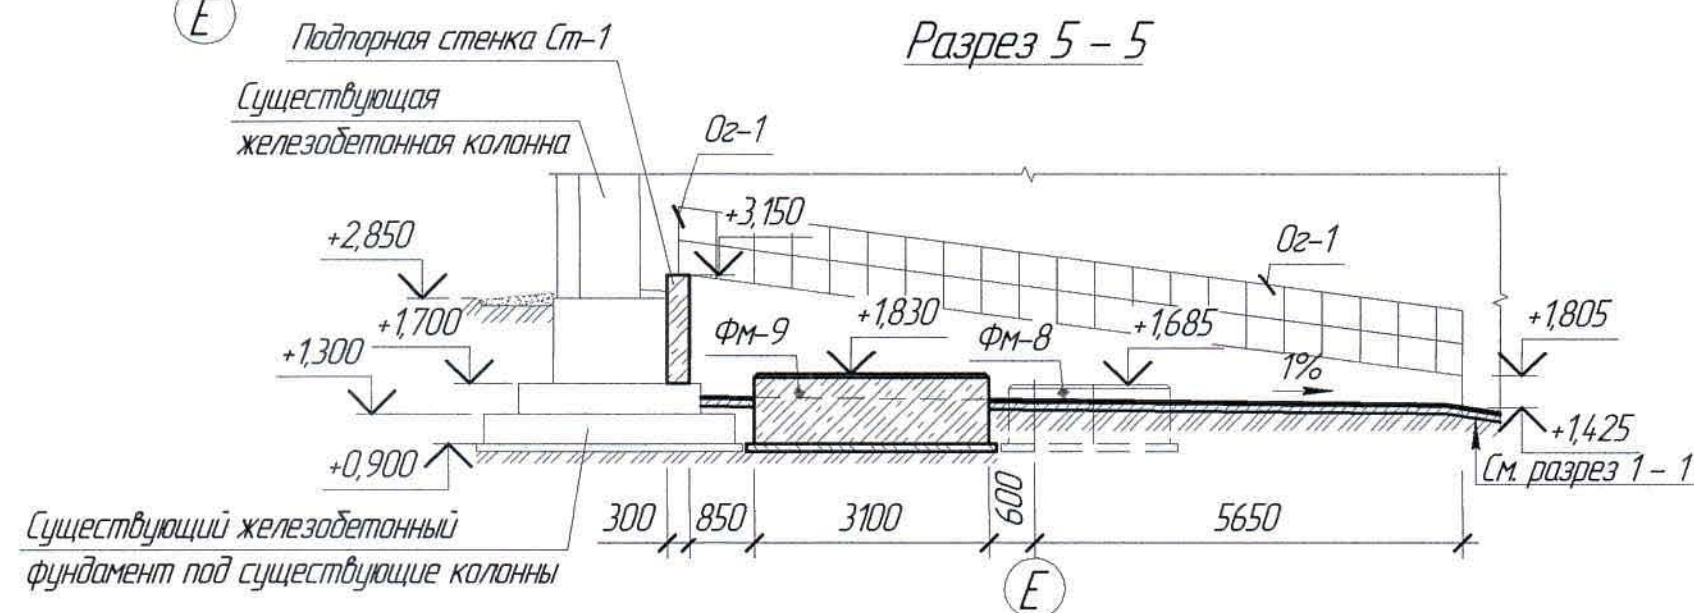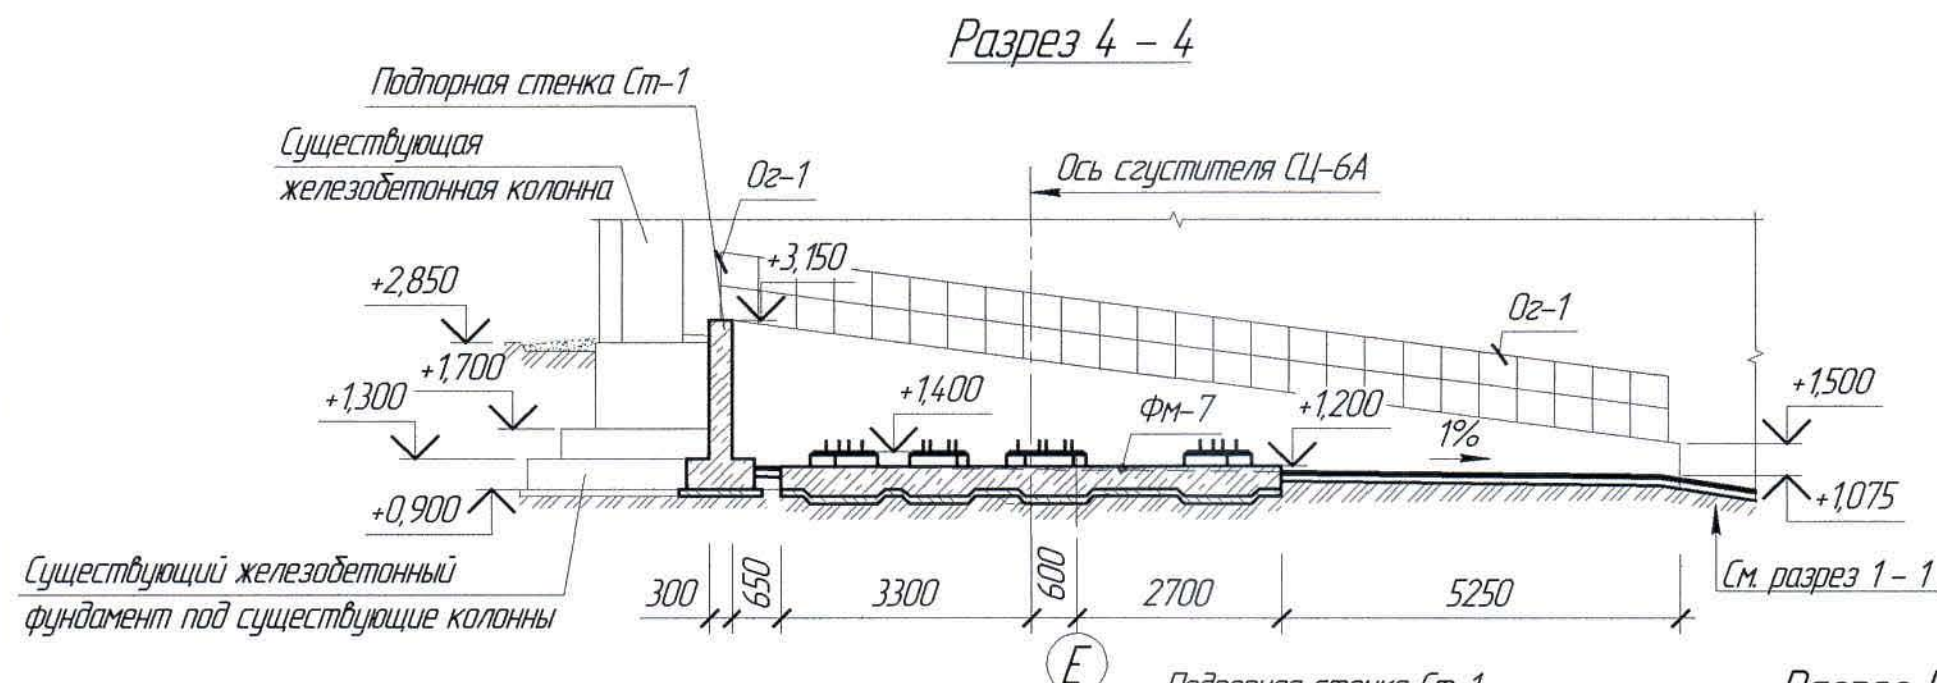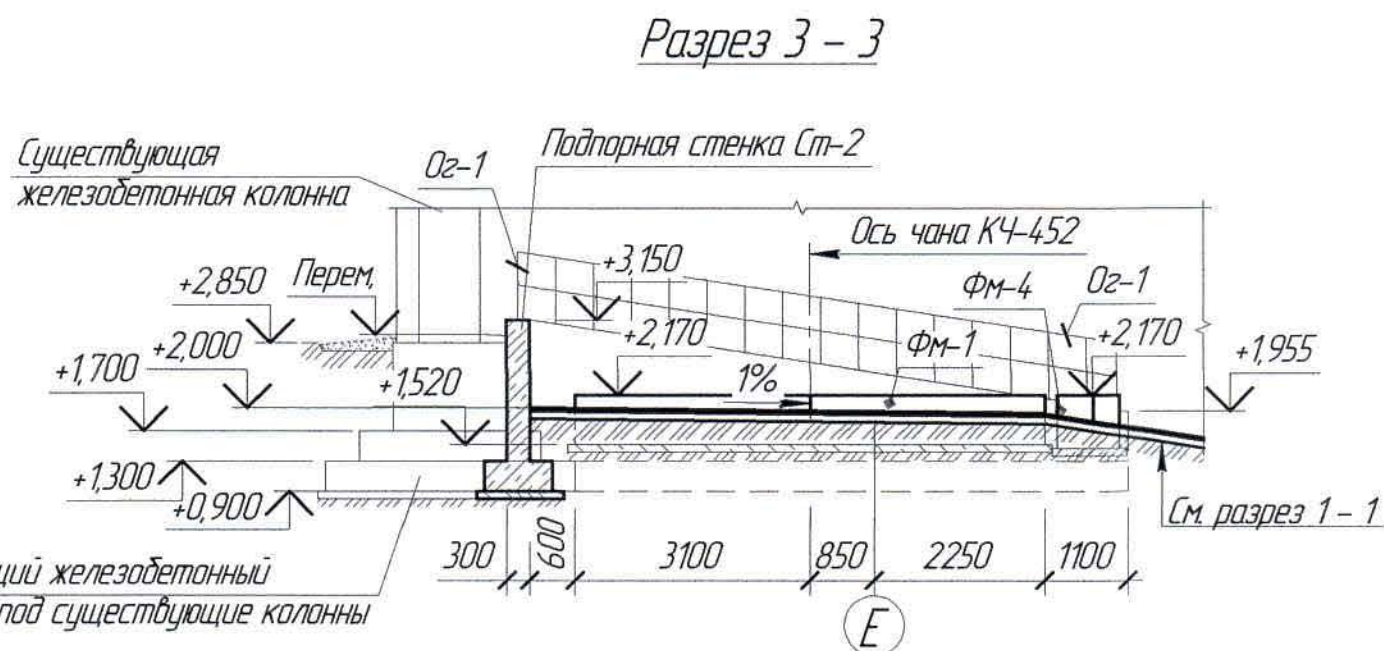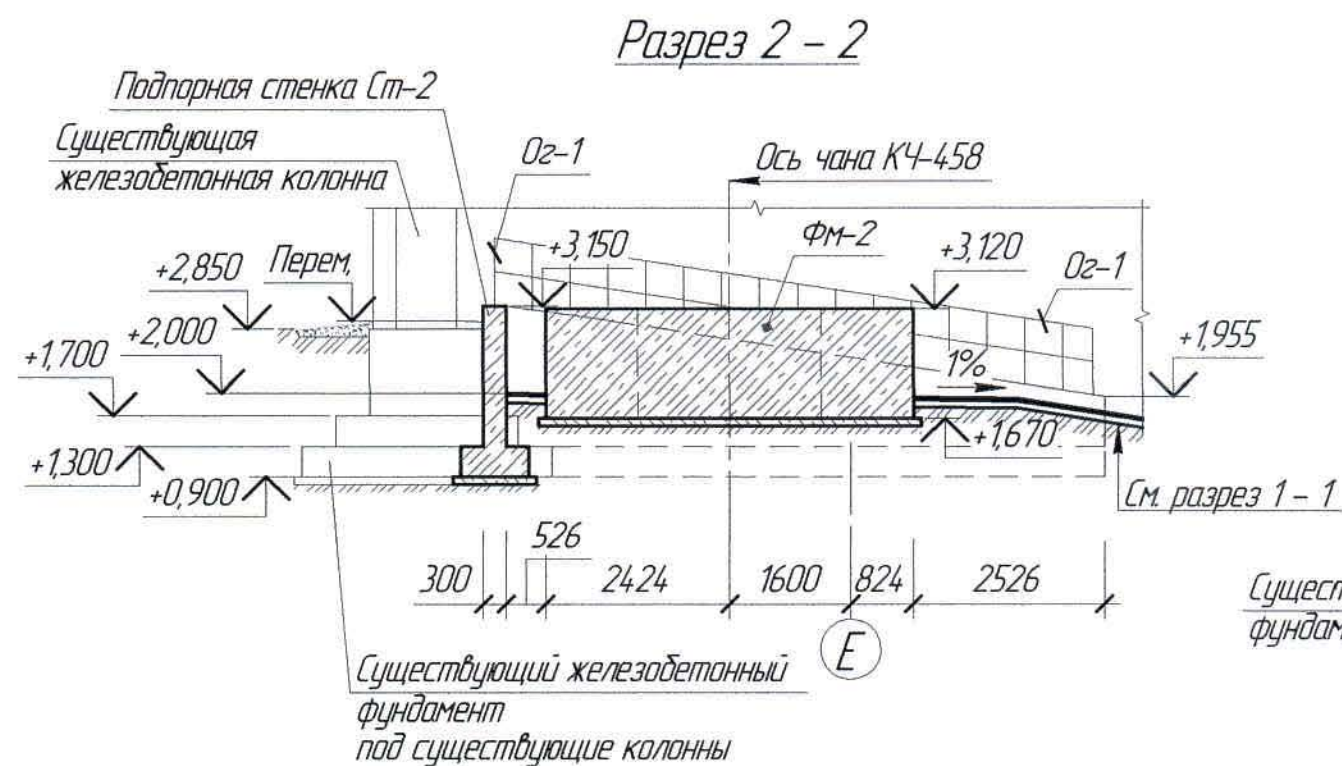

Ведомость расхода стали на элемент, кг


Марка элемента	Изделия арматурные										Изделия закладные						Общий расход
	Прокат класса										Всего	Фундаментные болты				Всего	
	Вр-1		А240		А400		Ст3пс2										
	ГОСТ 6727-80		ГОСТ 34028-2016									ГОСТ 24379.1-2012					
	Ø5	Итого	Ø10	Итого	Ø6	Ø12	Ø16	Ø24	Итого	М12		М16	М24	Итого			
Фундамент ФМ-1			36,90	36,90		805,68			805,68	842,58					842,58		
Фундамент ФМ-2						441,22			441,22	441,22					441,22		
Фундамент ФМ-3	26,62	26,62								26,62		13,56		13,56	40,18		
Фундамент ФМ-4	26,62	26,62								26,62		13,56		13,56	40,18		
Фундамент ФМ-5	25,90	25,90					15,27	17,52	32,79	32,79					58,69		
Фундамент ФМ-6	0,58	0,58								0,58	2,08			2,08	2,66		
Фундамент ФМ-7			36,90	39,90	24,00	1302,16			1326,16	1363,06			108,40	108,40	1471,46		
Фундамент ФМ-8	24,00	24,00								24,00		13,56		13,56	37,56		
Фундамент ФМ-9			13,32	13,32		246,18			246,18	259,50				259,50	259,50		

Расход материалов

Марка элемента	Наименование	Ед. изм.	Кол-во	Примечание
Фундамент ФМ-1	Бетон класса В25	м³	19,97	
Фундамент ФМ-2	Бетон класса В25	м³	21,39	
Подготовка из бетона	Бетон класса В7,5	м³	5,22	
Фундамент ФМ-3	Бетон класса В25	м³	1,76	
Фундамент ФМ-4	Бетон класса В25	м³	1,26	
Подготовка из бетона	Бетон класса В7,5	м³	0,82	
Фундамент ФМ-5	Бетон класса В25	м³	1,76	
Фундамент ФМ-6	Бетон класса В25	м³	0,15	
Подготовка из бетона	Бетон класса В7,5	м³	0,50	
Фундамент ФМ-7	Бетон класса В25	м³	11,47	
Подготовка из бетона	Бетон класса В7,5	м³	3,63	
Фундамент ФМ-8	Бетон класса В25	м³	1,66	
Фундамент ФМ-9	Бетон класса В25	м³	7,32	
Подготовка из бетона	Бетон класса В7,5	м³	0,69	

1. Перечень чертежей и общие примечания см. лист АС-1.

						Ж516661-АС			Заказ 1721-13/08			
						ТОО "Kazakhmys Smelting (Казахмыс Сметлинг)".						
Изм.	Кол. ич.	Лист	№ док.	Подп.	Дата	Строительство опытного завода гидрометаллургической переработки черных медных концентратов из руд текущей добычи Жезказганского месторождения производительностью 5,5 т/ч			Стадия	Лист	Листов	
									П	4		
Нач.отд.	Шегебаева	Шегебаева	01.04			Отделение сгущения. Разрезы 2 - 2 ÷ 5 - 5.			ТОО "Корпорация Казахмыс" Головной проектный институт Строительный отдел 2021			
Исполнил	Алмасбаев	Алмасбаев	01.04									
Проверил	Шегебаева	Шегебаева	01.04									
Норм.конт.	Султеминаба	Султеминаба	01.04									

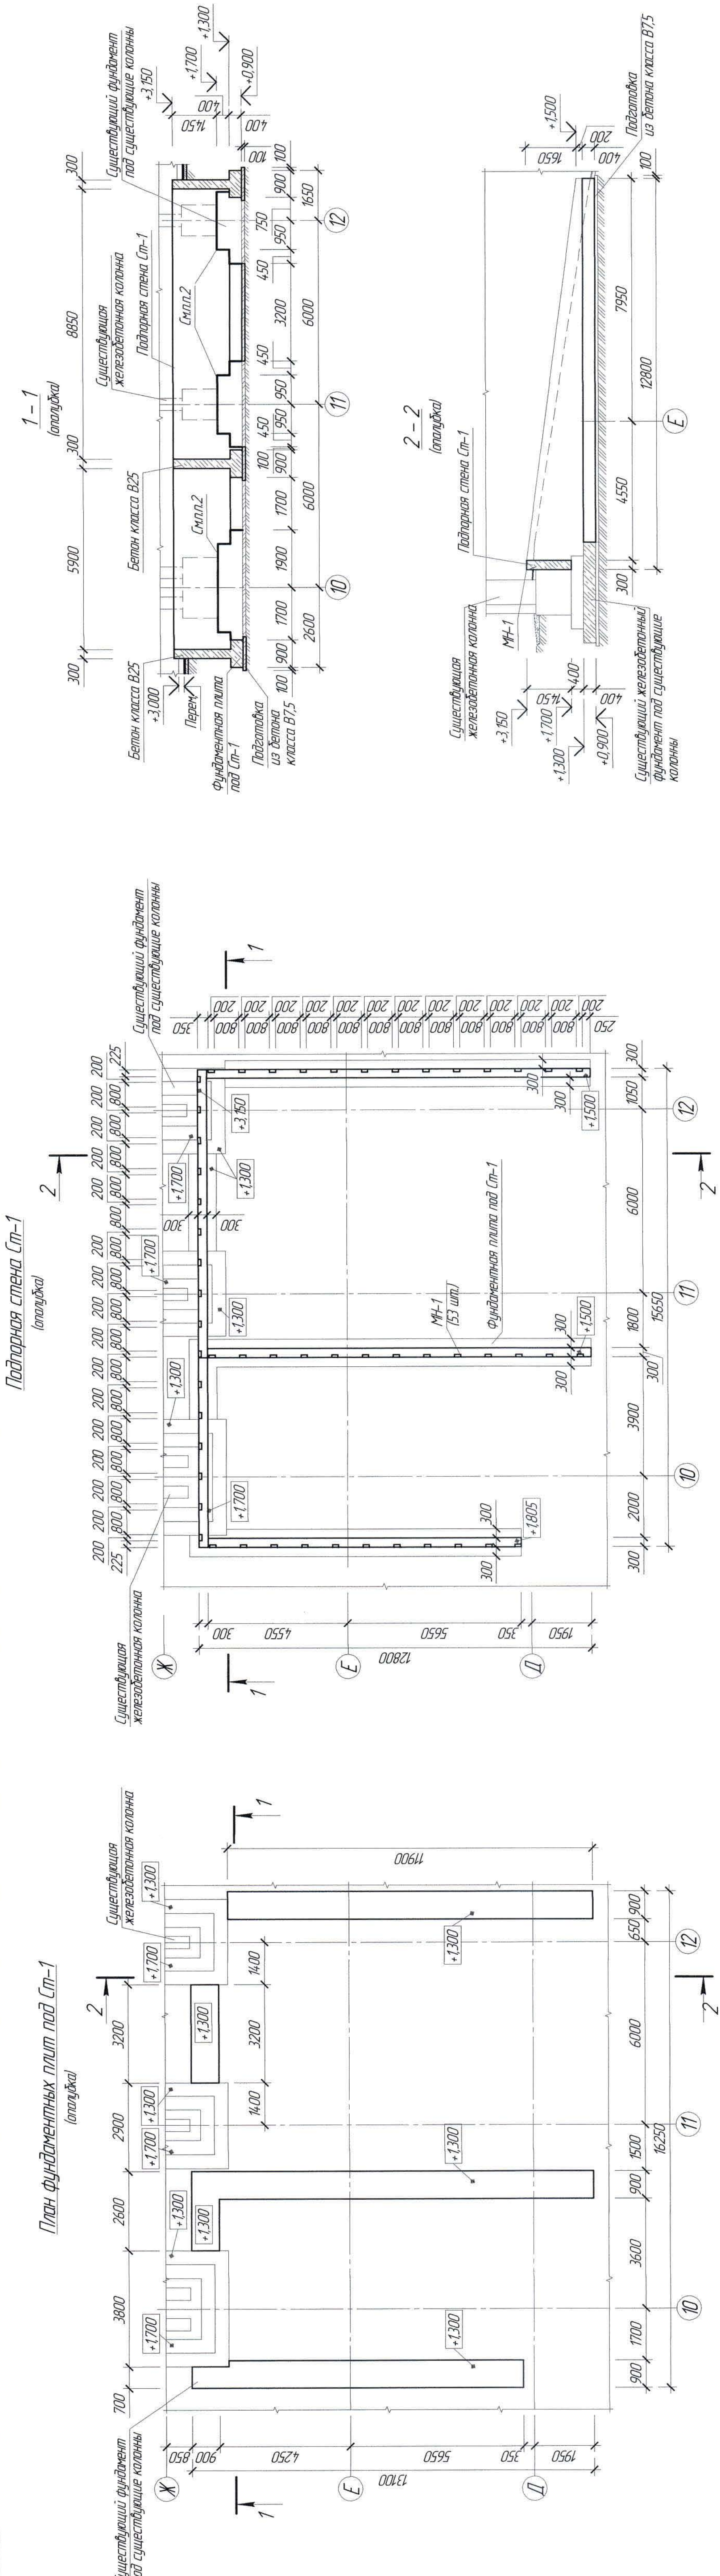

1. Перечень чертёжей и общие примечания см. лист АС-1.
2. В местах опирания проектируемой подпорной стены на существующие фундаменты под колонны здания уложить 1 слой песка.





Ведомость расхода стали на элемент, кг

Марка элемента	Изделия арматурные				Изделия закладные				Всего	Общий расход
	Прокат класса				Прокат марки					
	A240				A400					
	ГОСТ 34.028-2016				ГОСТ 19903-2015					
	Ø6	Ø10	Ø12	Итого	Ø8	Итого	Ø10	Итого		
Подпорная стена Ст-1	27,28	68,44	206,44	2726,44	10,60	101,60	102,29	102,29	112,89	2335,10


Расход материалов

Марка элемента	Наименование	Ед. изм.	Кол-во	Примечание
Подпорная стена Ст-1	Бетон класса В25, F100	м³	33,73	
Подпалубка из бетона	Бетон класса В7,5	м³	3,17	





				Подпорная стена Ст-1. Сечение.			
				Строительный отдел 2012 г.			

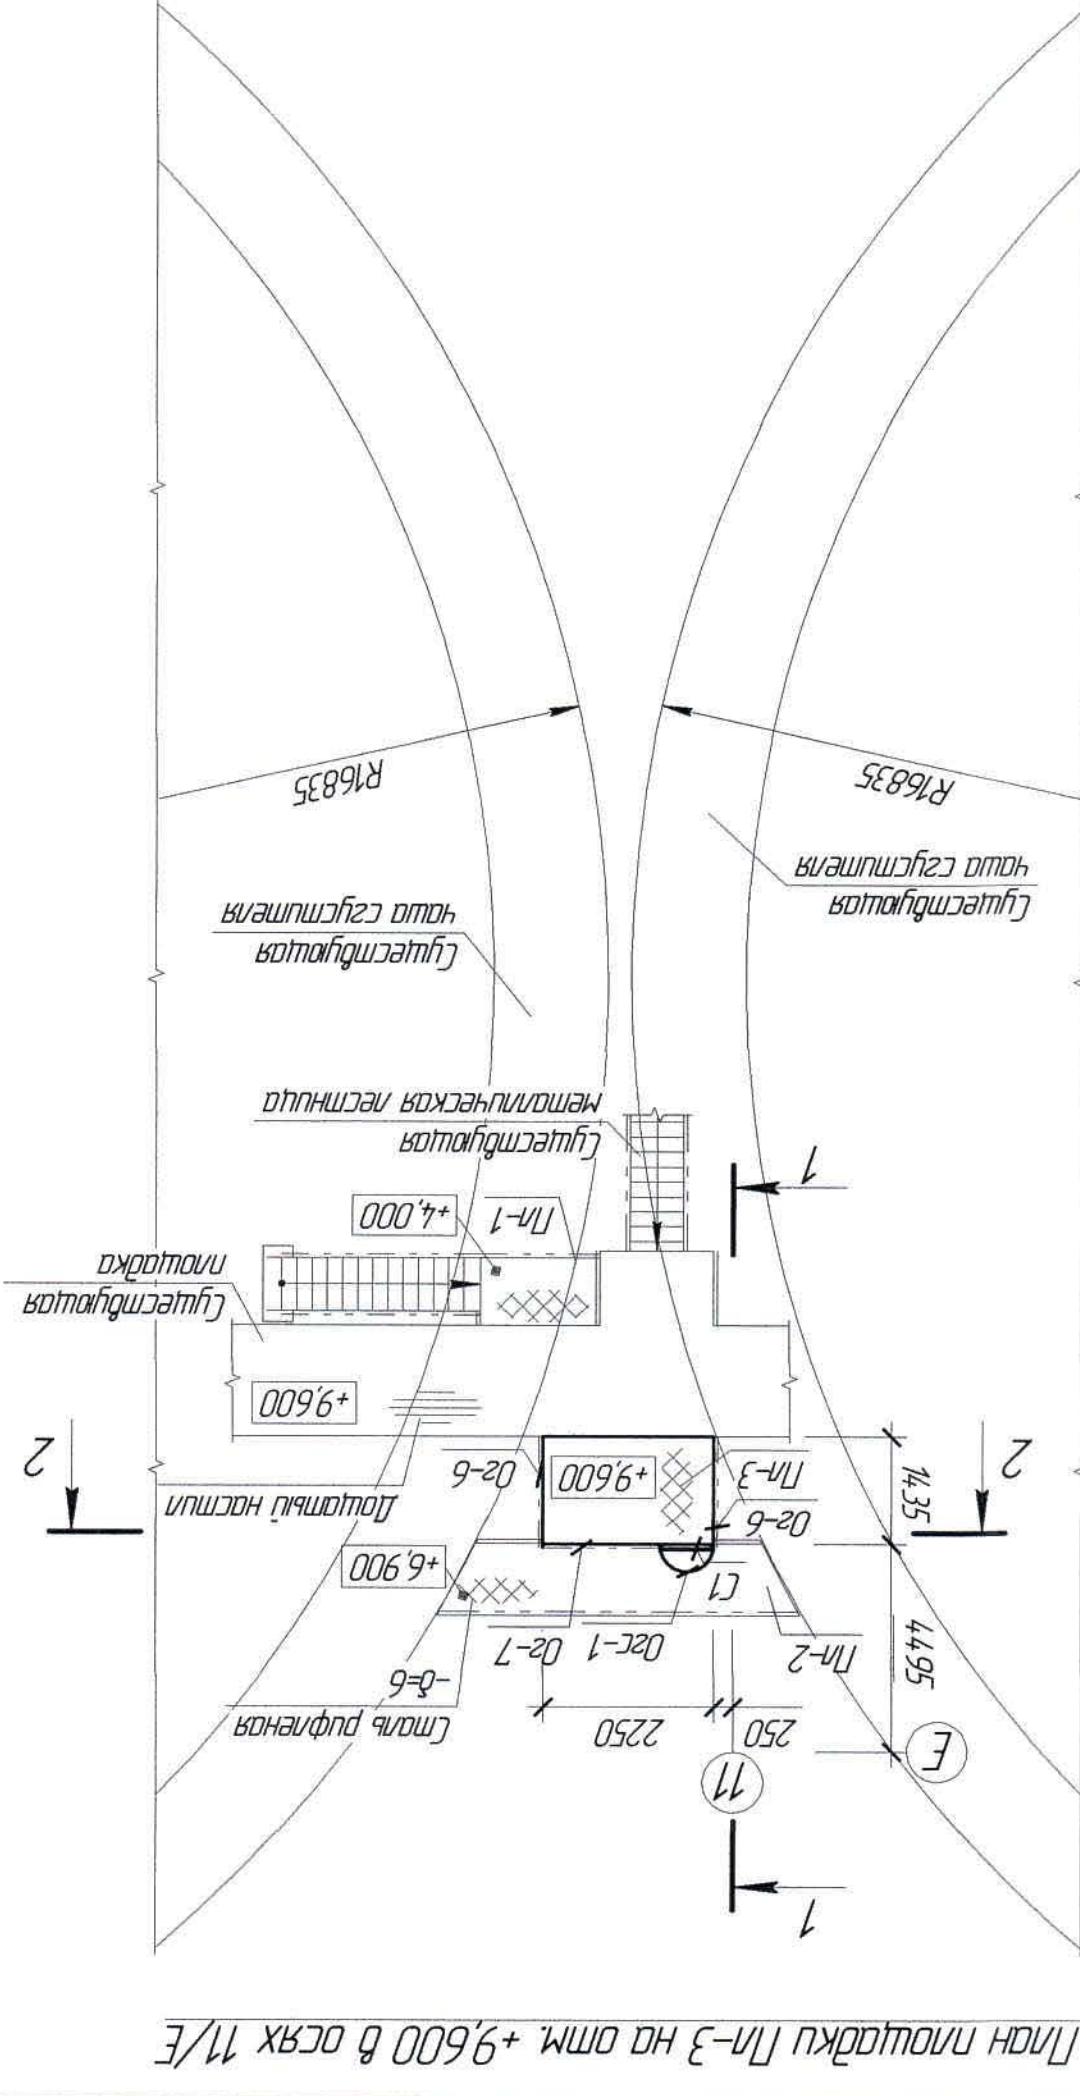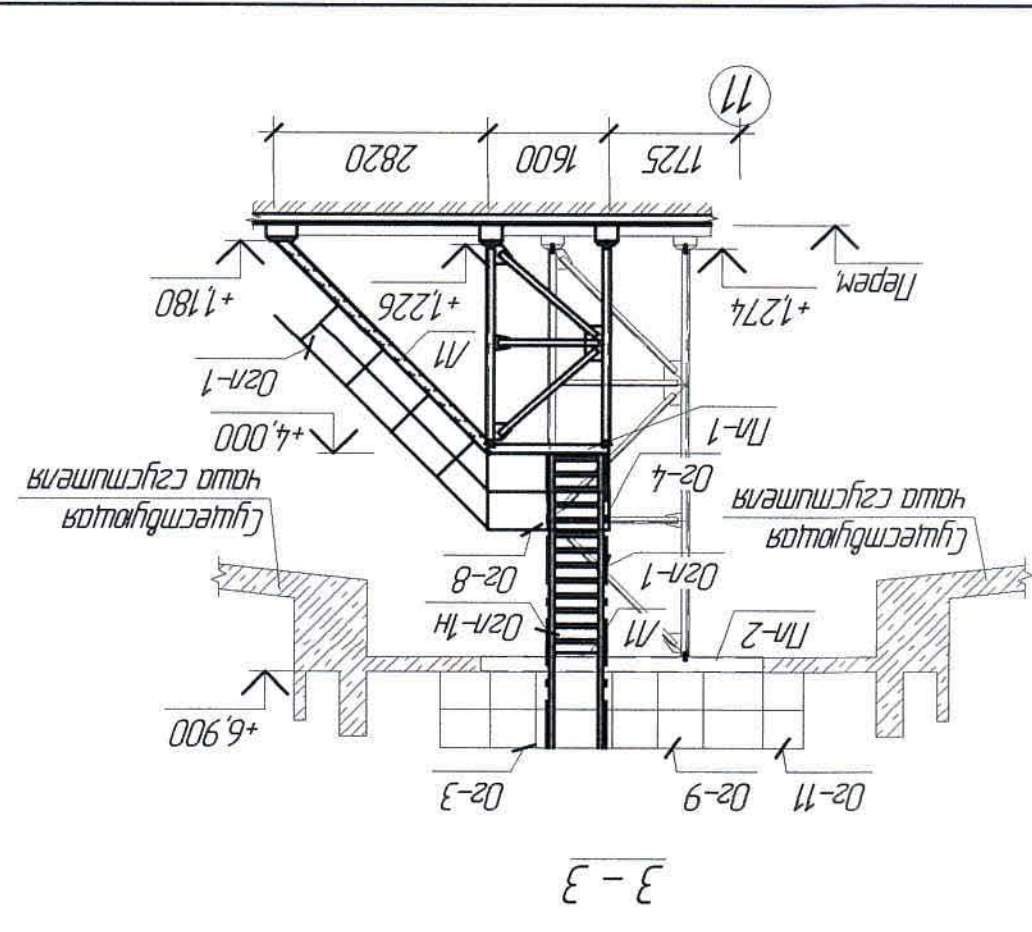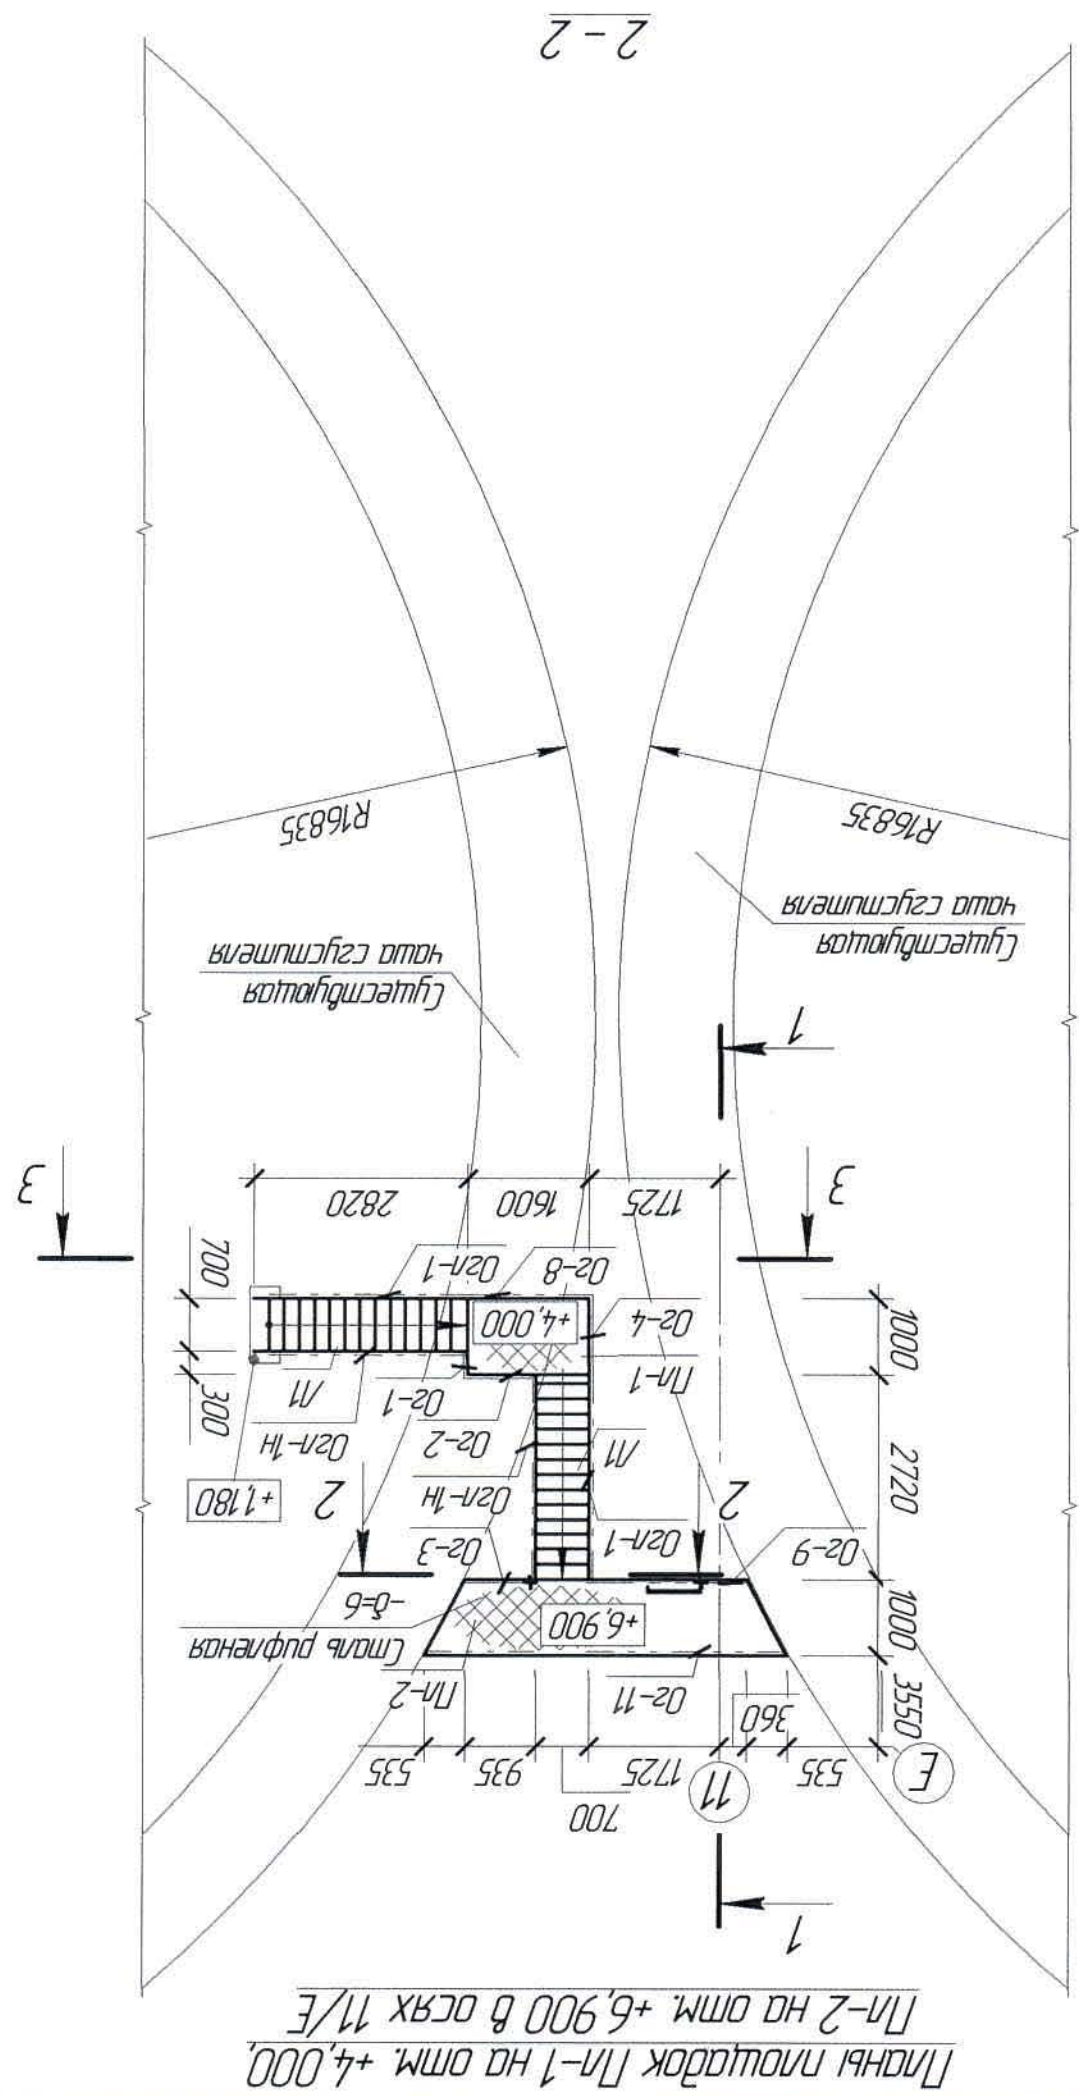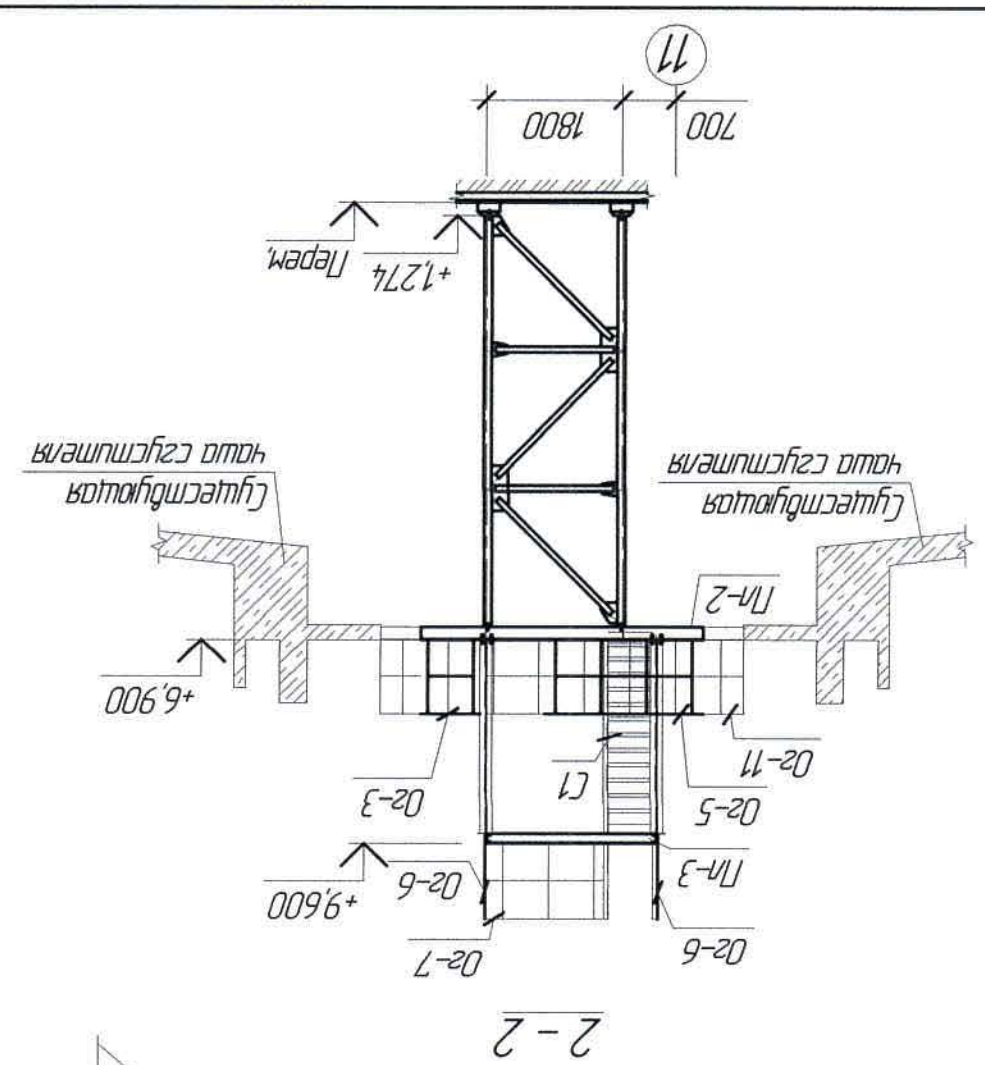


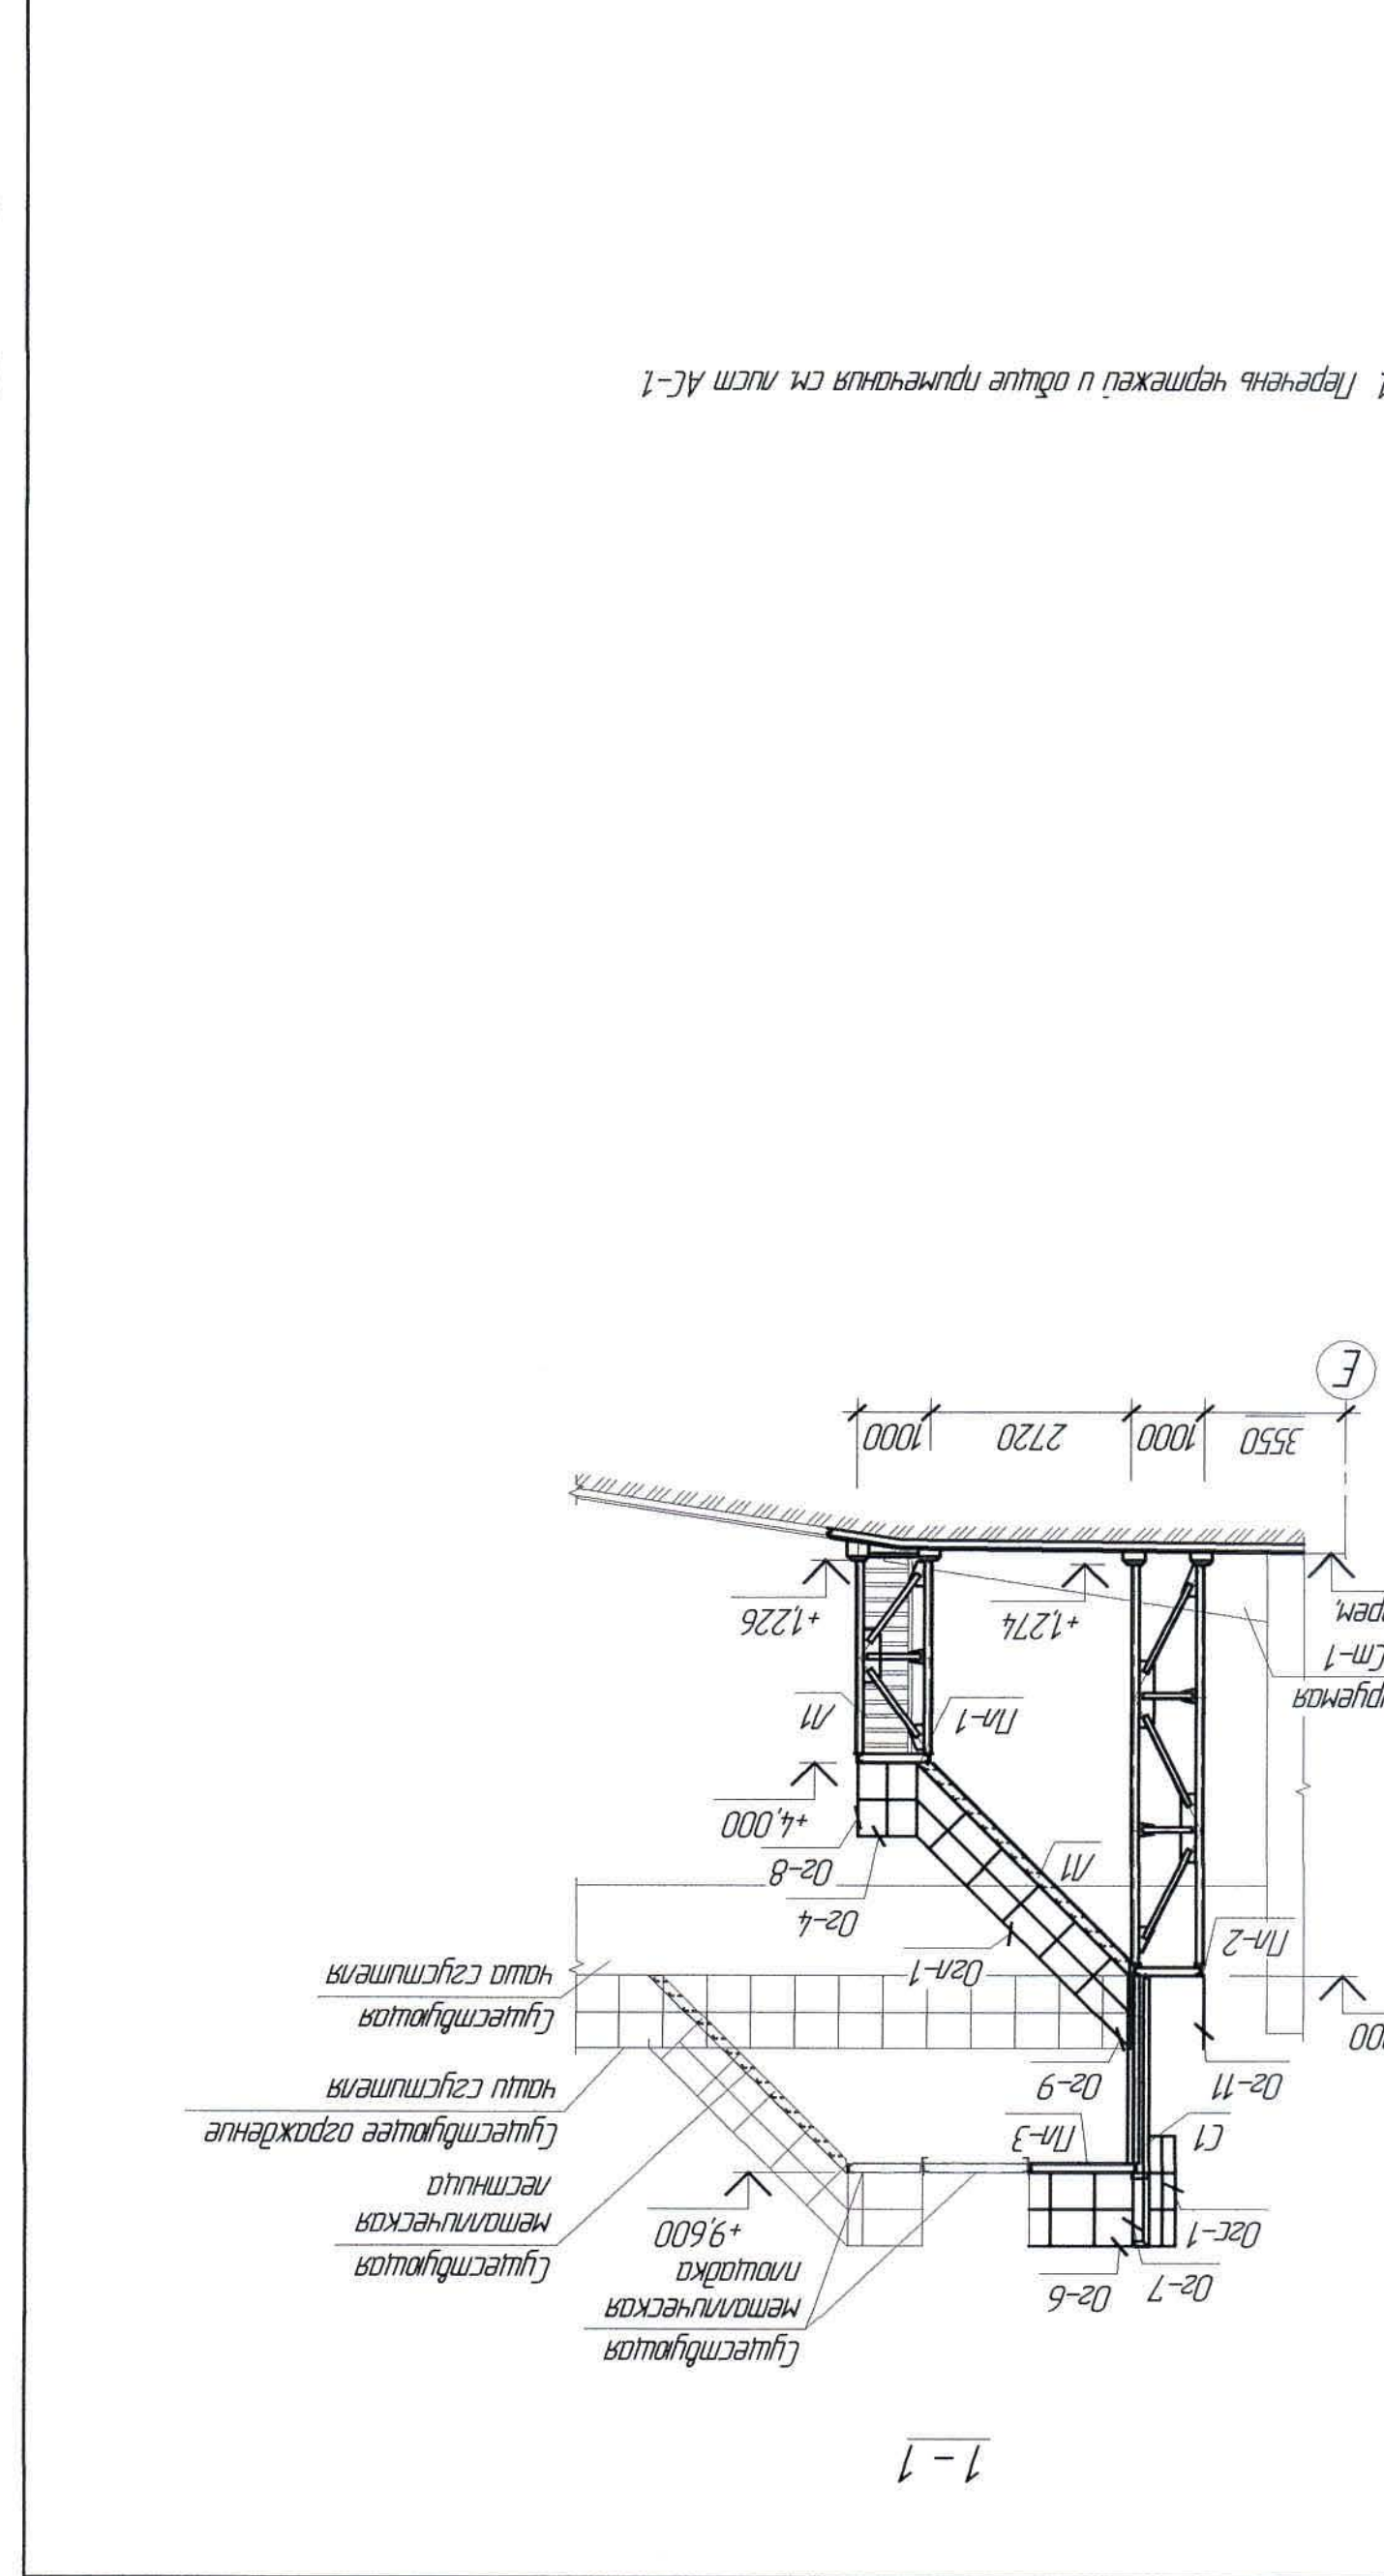

Планы площадок Пл-1 на отм. +4,000,

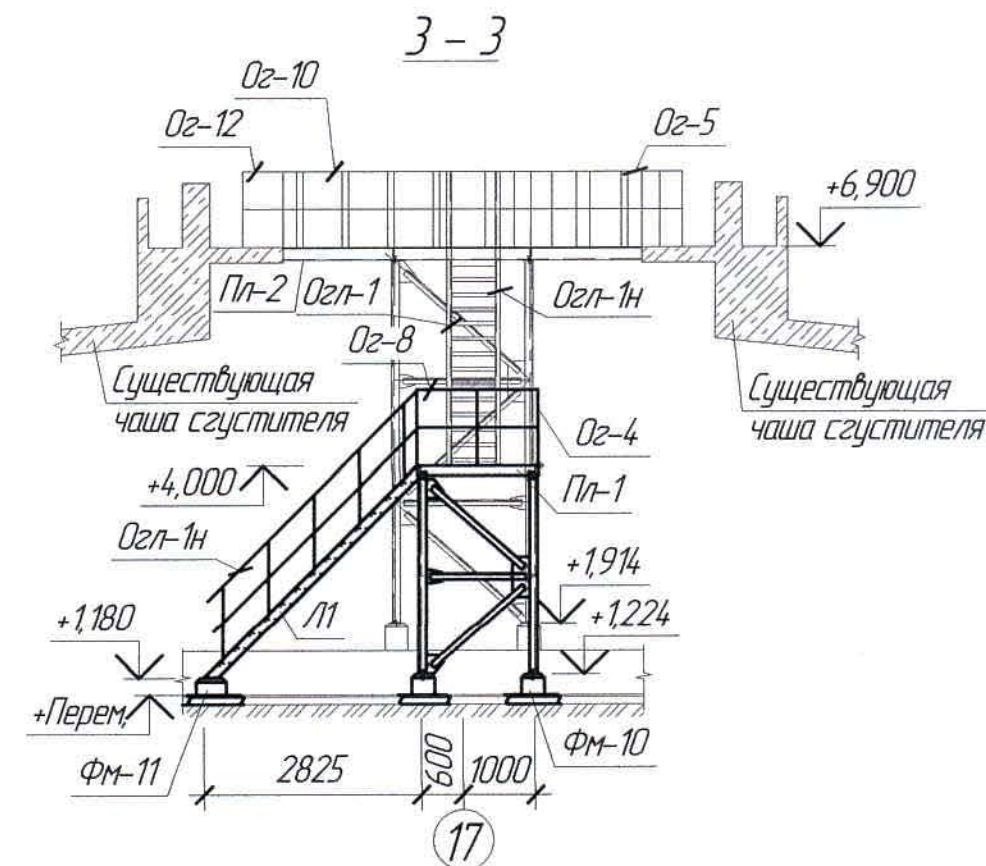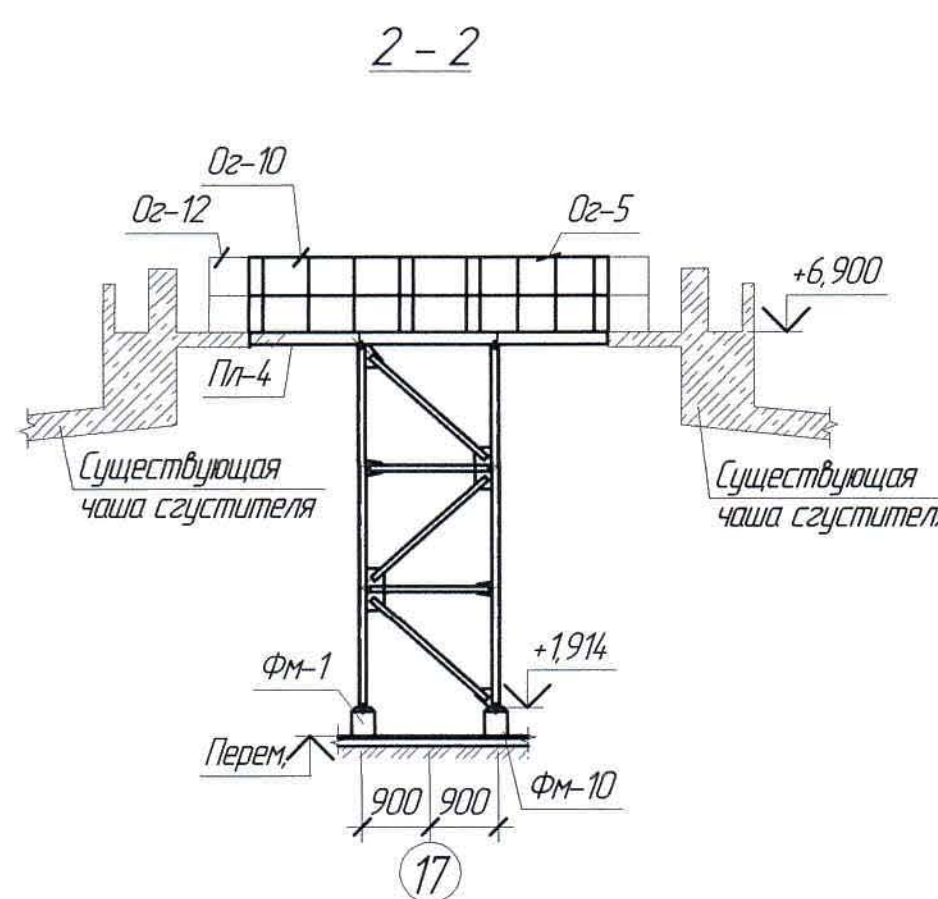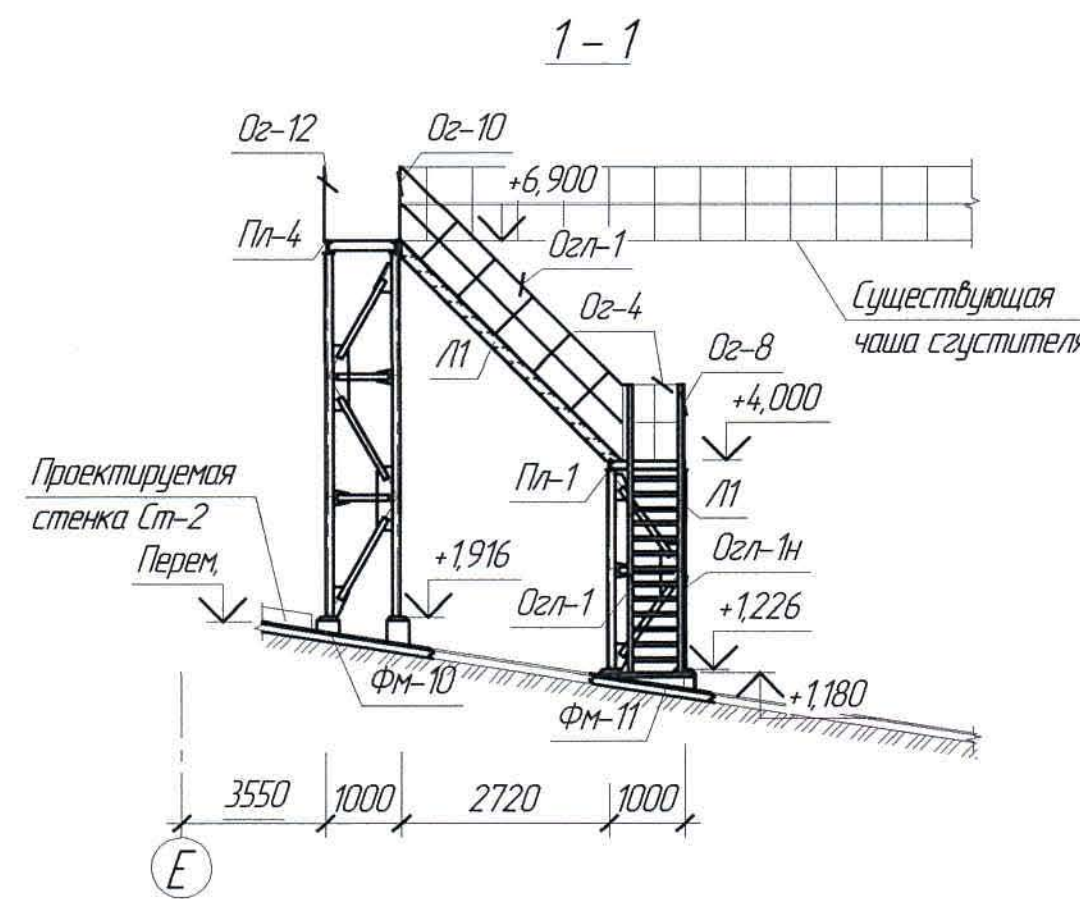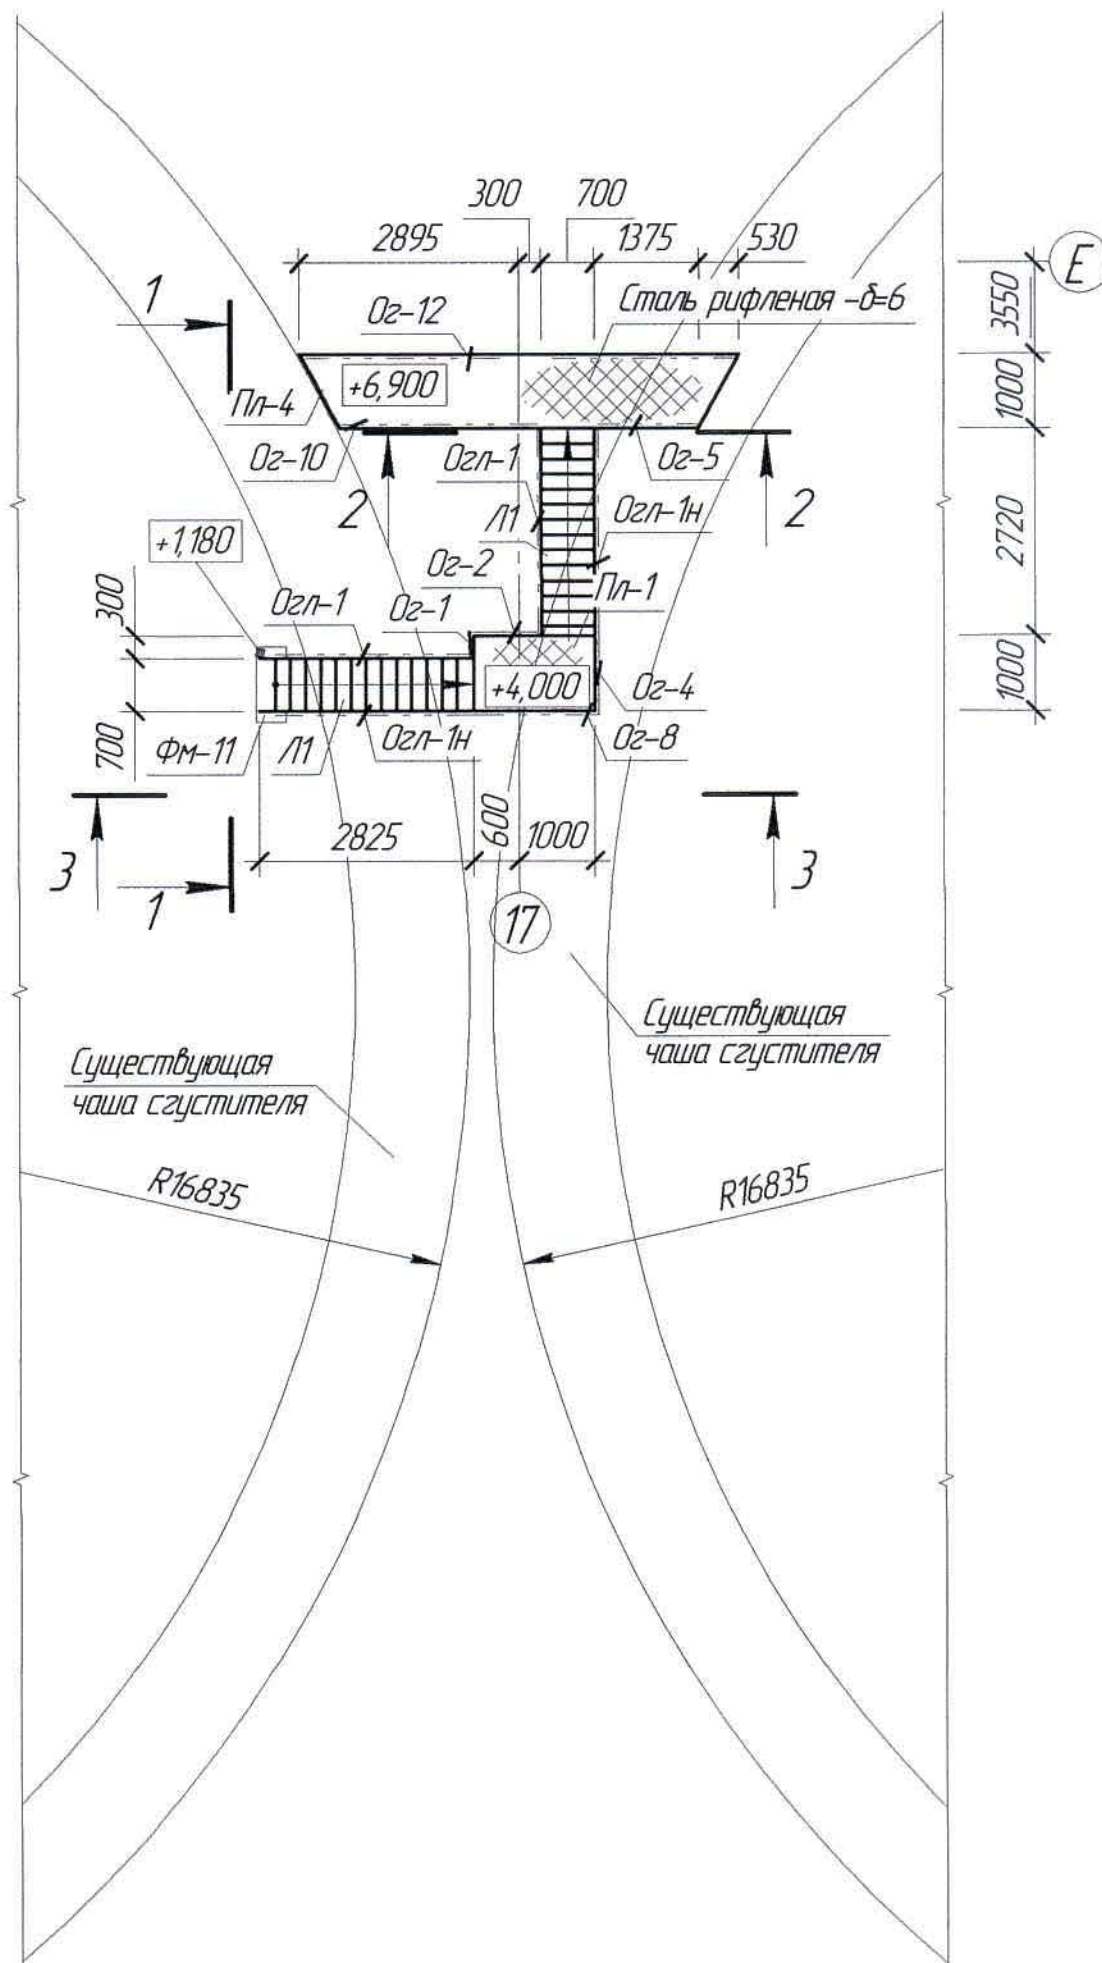


Спецификация элементов к маркировочным схемам,
расположенным на листе АС-7, АС-8

Поз.	Обозначение	Наименование	Кол.	Масса ед. кг	Примечание
<i>Изделия металлические</i>					
Пл-1	АС-7, АС-8	Площадка Пл-1	2		
Пл-2	-//-	То же, Пл-2	1		
Пл-3	-//-	То же, Пл-3	1		
Пл-4	-//-	То же, Пл-4	1		
Озл-1	-//-	Ограждение лестниц Озл-1	4	92,69	
Озл-1н	-//-	То же, Озл-1н	4	92,69	
Л-1	-//-	Лестница Л-1	4	14,767	
Ст	-//-	Стремянка Ст	1	59,06	
Озс-1	-//-	Ограждение стремянки Озс-1	1	41,76	
<i>Изделия монолитные</i>					
ФМ-10	-//-	Фундамент ФМ-10	16		
ФМ-11	-//-	То же, ФМ-11	2		


1. Перечень чертежей и общие примечания см. лист АС-1.

						Ж516661-АС			Заказ ПЗ-13/08
						ТОО "Kazakhmys Smelting (Казахмыс Сметлинг)".			
Изм.	Кол. ч.	Лист	№ док.	Подп.	Дата	Строительство опытного завода гидрометаллургической переработки черных медных концентратов из руд текущей добычи Жезказганского месторождения производительностью 5,5 т/ч	Статус	Лист	Листов
Нач. отд.		Шегедаева			01.01	Отделения сгущения.	П	8	
Исполнил		Алмасбаев			01.01	Планы площадок Пл-1 на отм. +4,000,	ТОО "Корпорация Казахмыс" Головной проектный институт Строительный отдел 2021г		
Проверил		Шегедаева			01.01	Пл-4 на отм. +6,900 в осях 17/Е. Сечения			
Норм. конт.		Султеминаба			01.01				

План стоек и связей Пл-4 в осях 17/Е

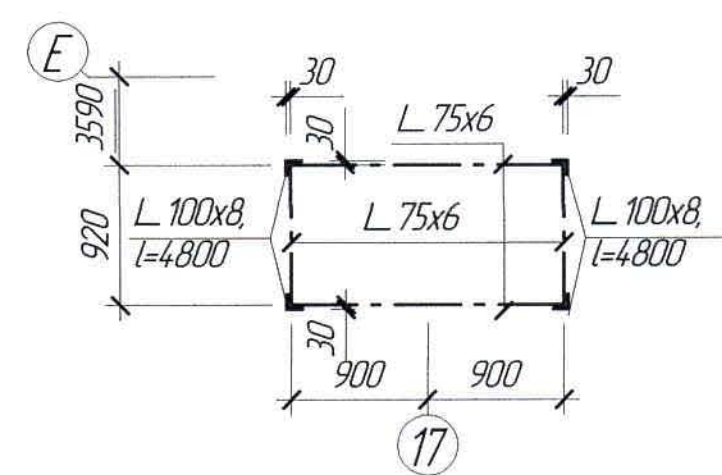

План балок Пл-4 на отм. +6,894 осях 17/Е

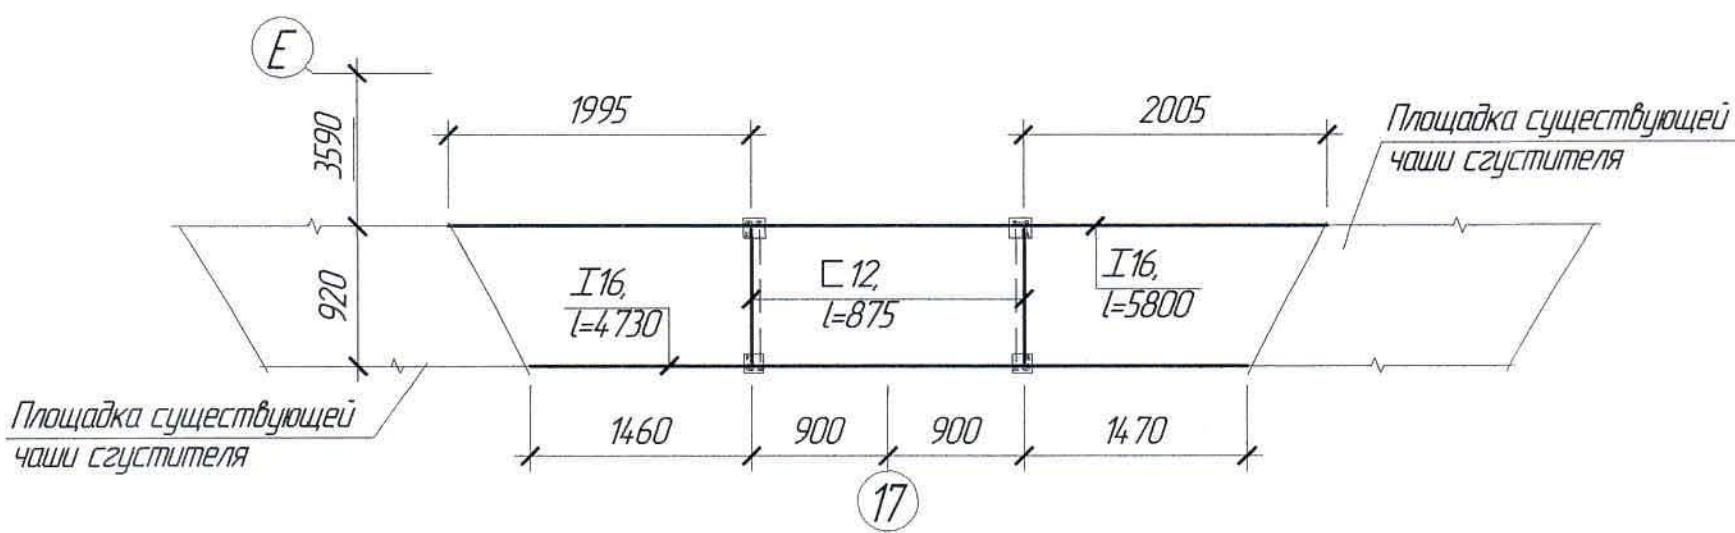


Расход материалов


Марка элемента	Наименование	Ед. изм.	Кол-во	Примечание
Фундамент ФМ-10	Бетон класса В15	м³	0,14	
Фундамент ФМ-11	Бетон класса В15	м³	0,15	
Пол из бетона под лестницу	Бетон класса В7,5	м³	4,16	
Демонтаж существующего пола под лестницу				
Пол из бетона под лестницу	Бетон класса В25	м³	8,20	
	Бетон класса В7,5	м³		

1. Перечень чертежей и общие примечания см. лист АС-1.


План фундаментов Пл-1 в осях 11/Е

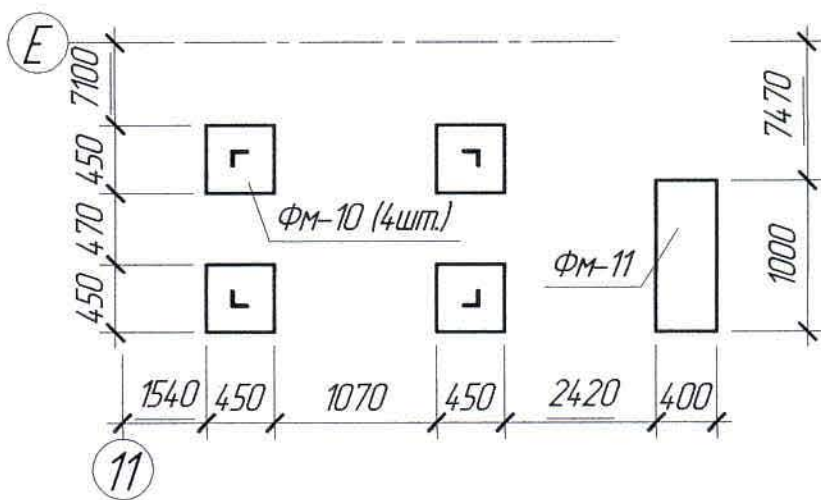


План фундаментов Пл-2 осях 11/Е

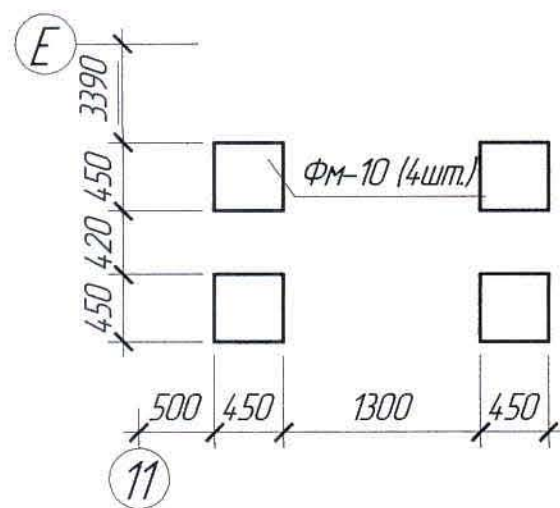

План фундаментов Пл-1 осях 17/Е

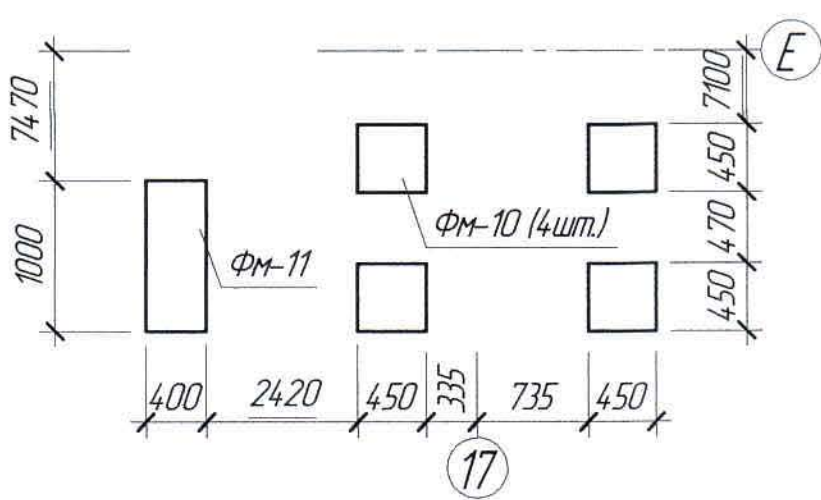

План фундаментов Пл-4 осях 17/Е

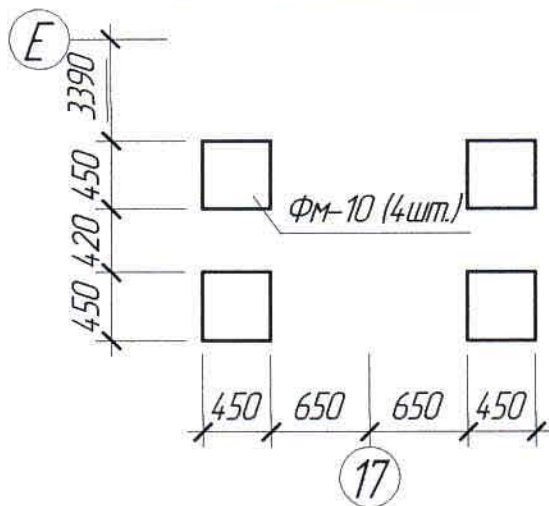

Ведомость расхода стали на элемент, кг.

Марка элемента	Изделия закладные				Всего	Общий расход
	Болты фундаментные					
	Ст3кп2					
	ГОСТ 24379.1-2012					
	М12	М20		Итого		
Фундамент ФМ-10		2,09		2,09	2,09	2,09
Фундамент ФМ-11	0,70			0,70	0,70	0,70

						Ж516661-АС			Заказ ПЗ-13/08			
						ТОО "Kazakhmys Smelting (Казахмыс Сметлинг)".						
Изм.	Кол. из.	Лист	№ док.	Подп.	Дата	Строительство опытного завода гидрометаллургической переработки черных металлов концентратов из руд текущей добычи Жезказганского месторождения производительностью 5,5 т/ч			Страница	Лист	Листов	
									П	9		
Нач. отд.	Шегебаева	01.09				Отделение сгущения Планы стоек связей и балок Пл-4 на отм. +6,894 в осях 17/Е Планы фундаментов Пл-1, Пл-2 осях 11/Е, Пл-1, Пл-4 осях 17/Е, фундамент ФМ-1, ФМ-2 сечения			ТОО "Корпорация Казахмыс"			
Исполнил	Алмасбаев	01.09							Головной проектный институт			
Проверил	Шегебаева	01.09							Строительный отдел 2021г			
Норм. конт.	Султеминаба	01.09										