



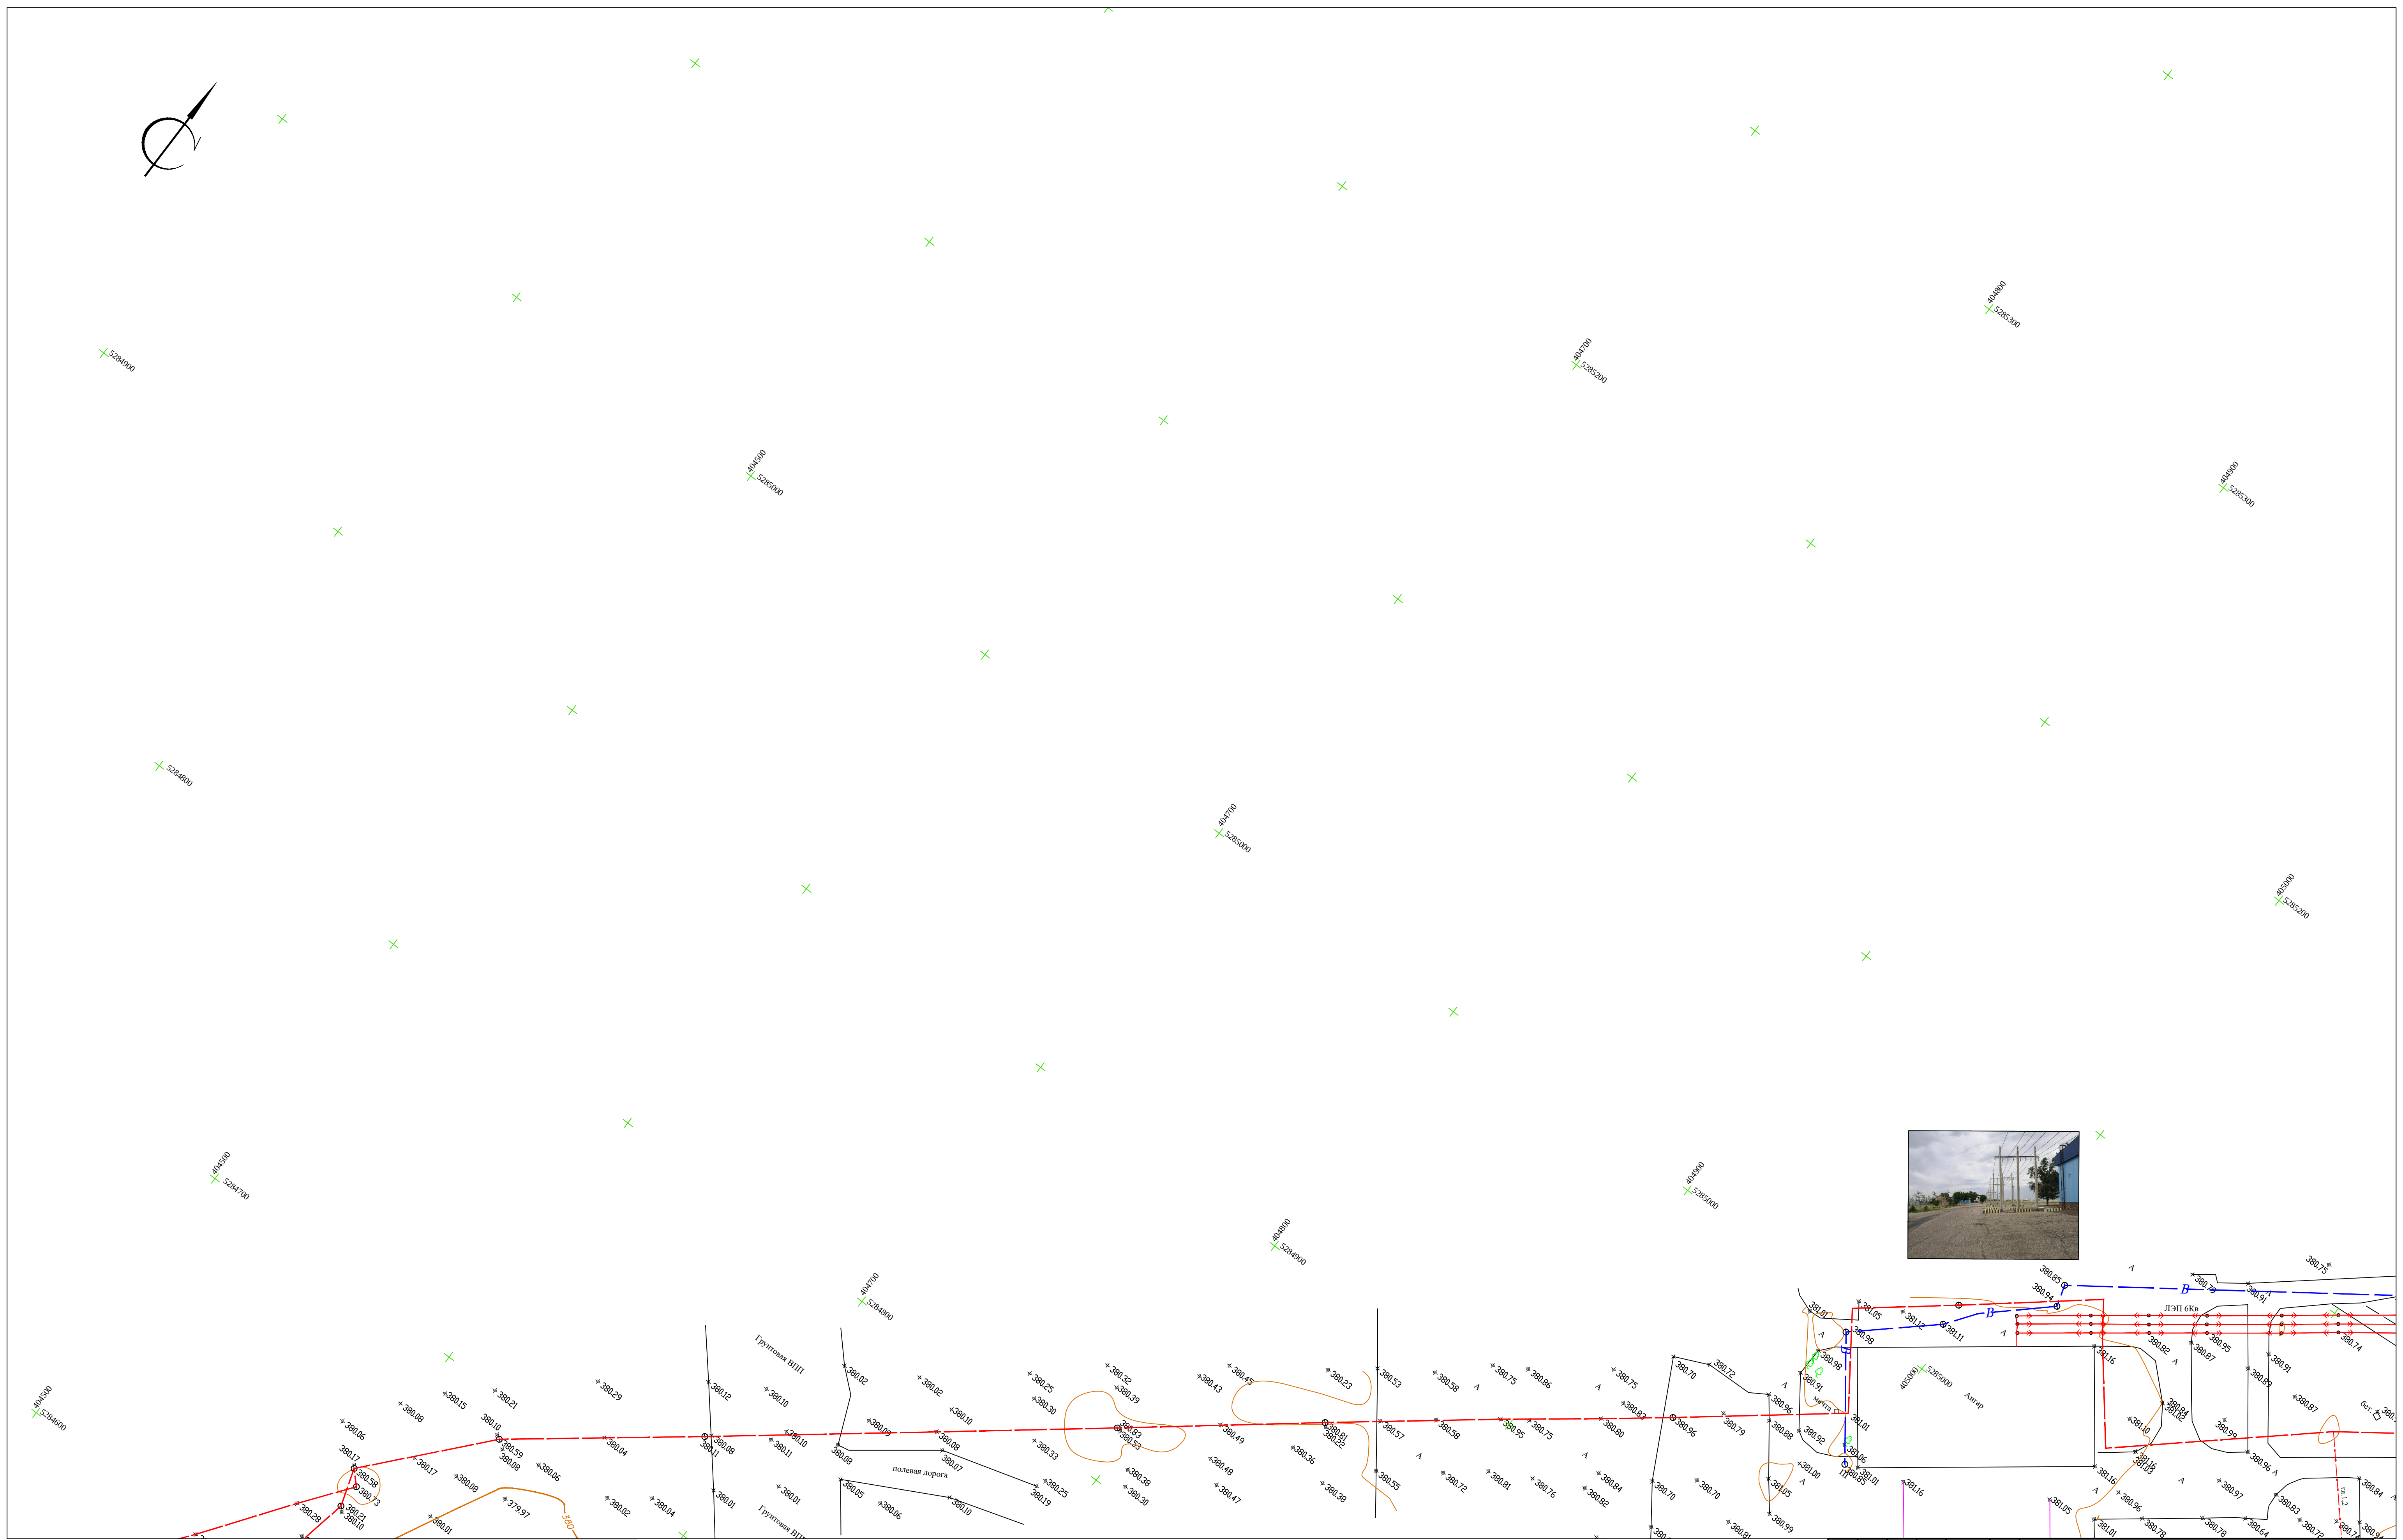

К вниманию Заказчика, Подрядчика!
До начала проектирования согласовать
прохождение подземных и наземных
инженерных коммуникаций с представителями
соответствующих служб.
При несоблюдении этого условия
ТОО «ГЕОМАТИХ» не несет
ответственности за повреждение неучтенных
инженерных сетей.


Условные обозначения	
	Сигнальные огни
	Ограждение
	Зарядно пусковое устройство
	Кабельный столбик (сторожок)
	Колодез кабельный
	Пожарный гидрант

Схема расположения листов

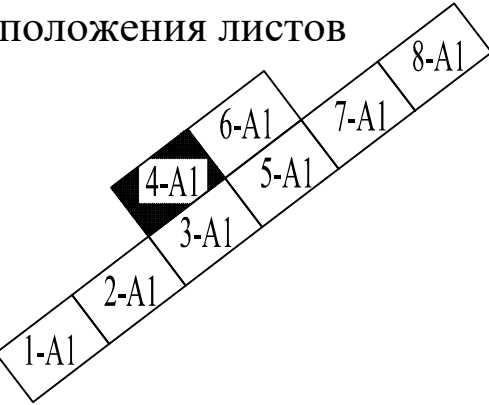

Система координат: "UTM42N"
Система высот: "EGM-2008"
Формат: А1


				«Капитальный ремонт (реконструкция) ИВПП, РД, перрона и светосигнального оборудования аэродрома в аэропорту г. Жезказган»		
Изм. Кол. уч. Лист док. Подп. Дата				Аэропорт г. Жезказган		
Директор Поплавский А.				Стация		
Геодезист Брызгалов Л.				Лист		
САД оператор Брызгалов Л.				Листов		
				4		
				8		
				топографический план		
				масштаб 1:1000		
				ТОО "Геоматикс"		
				г. Алматы 2021		
				г.л. № 03433		

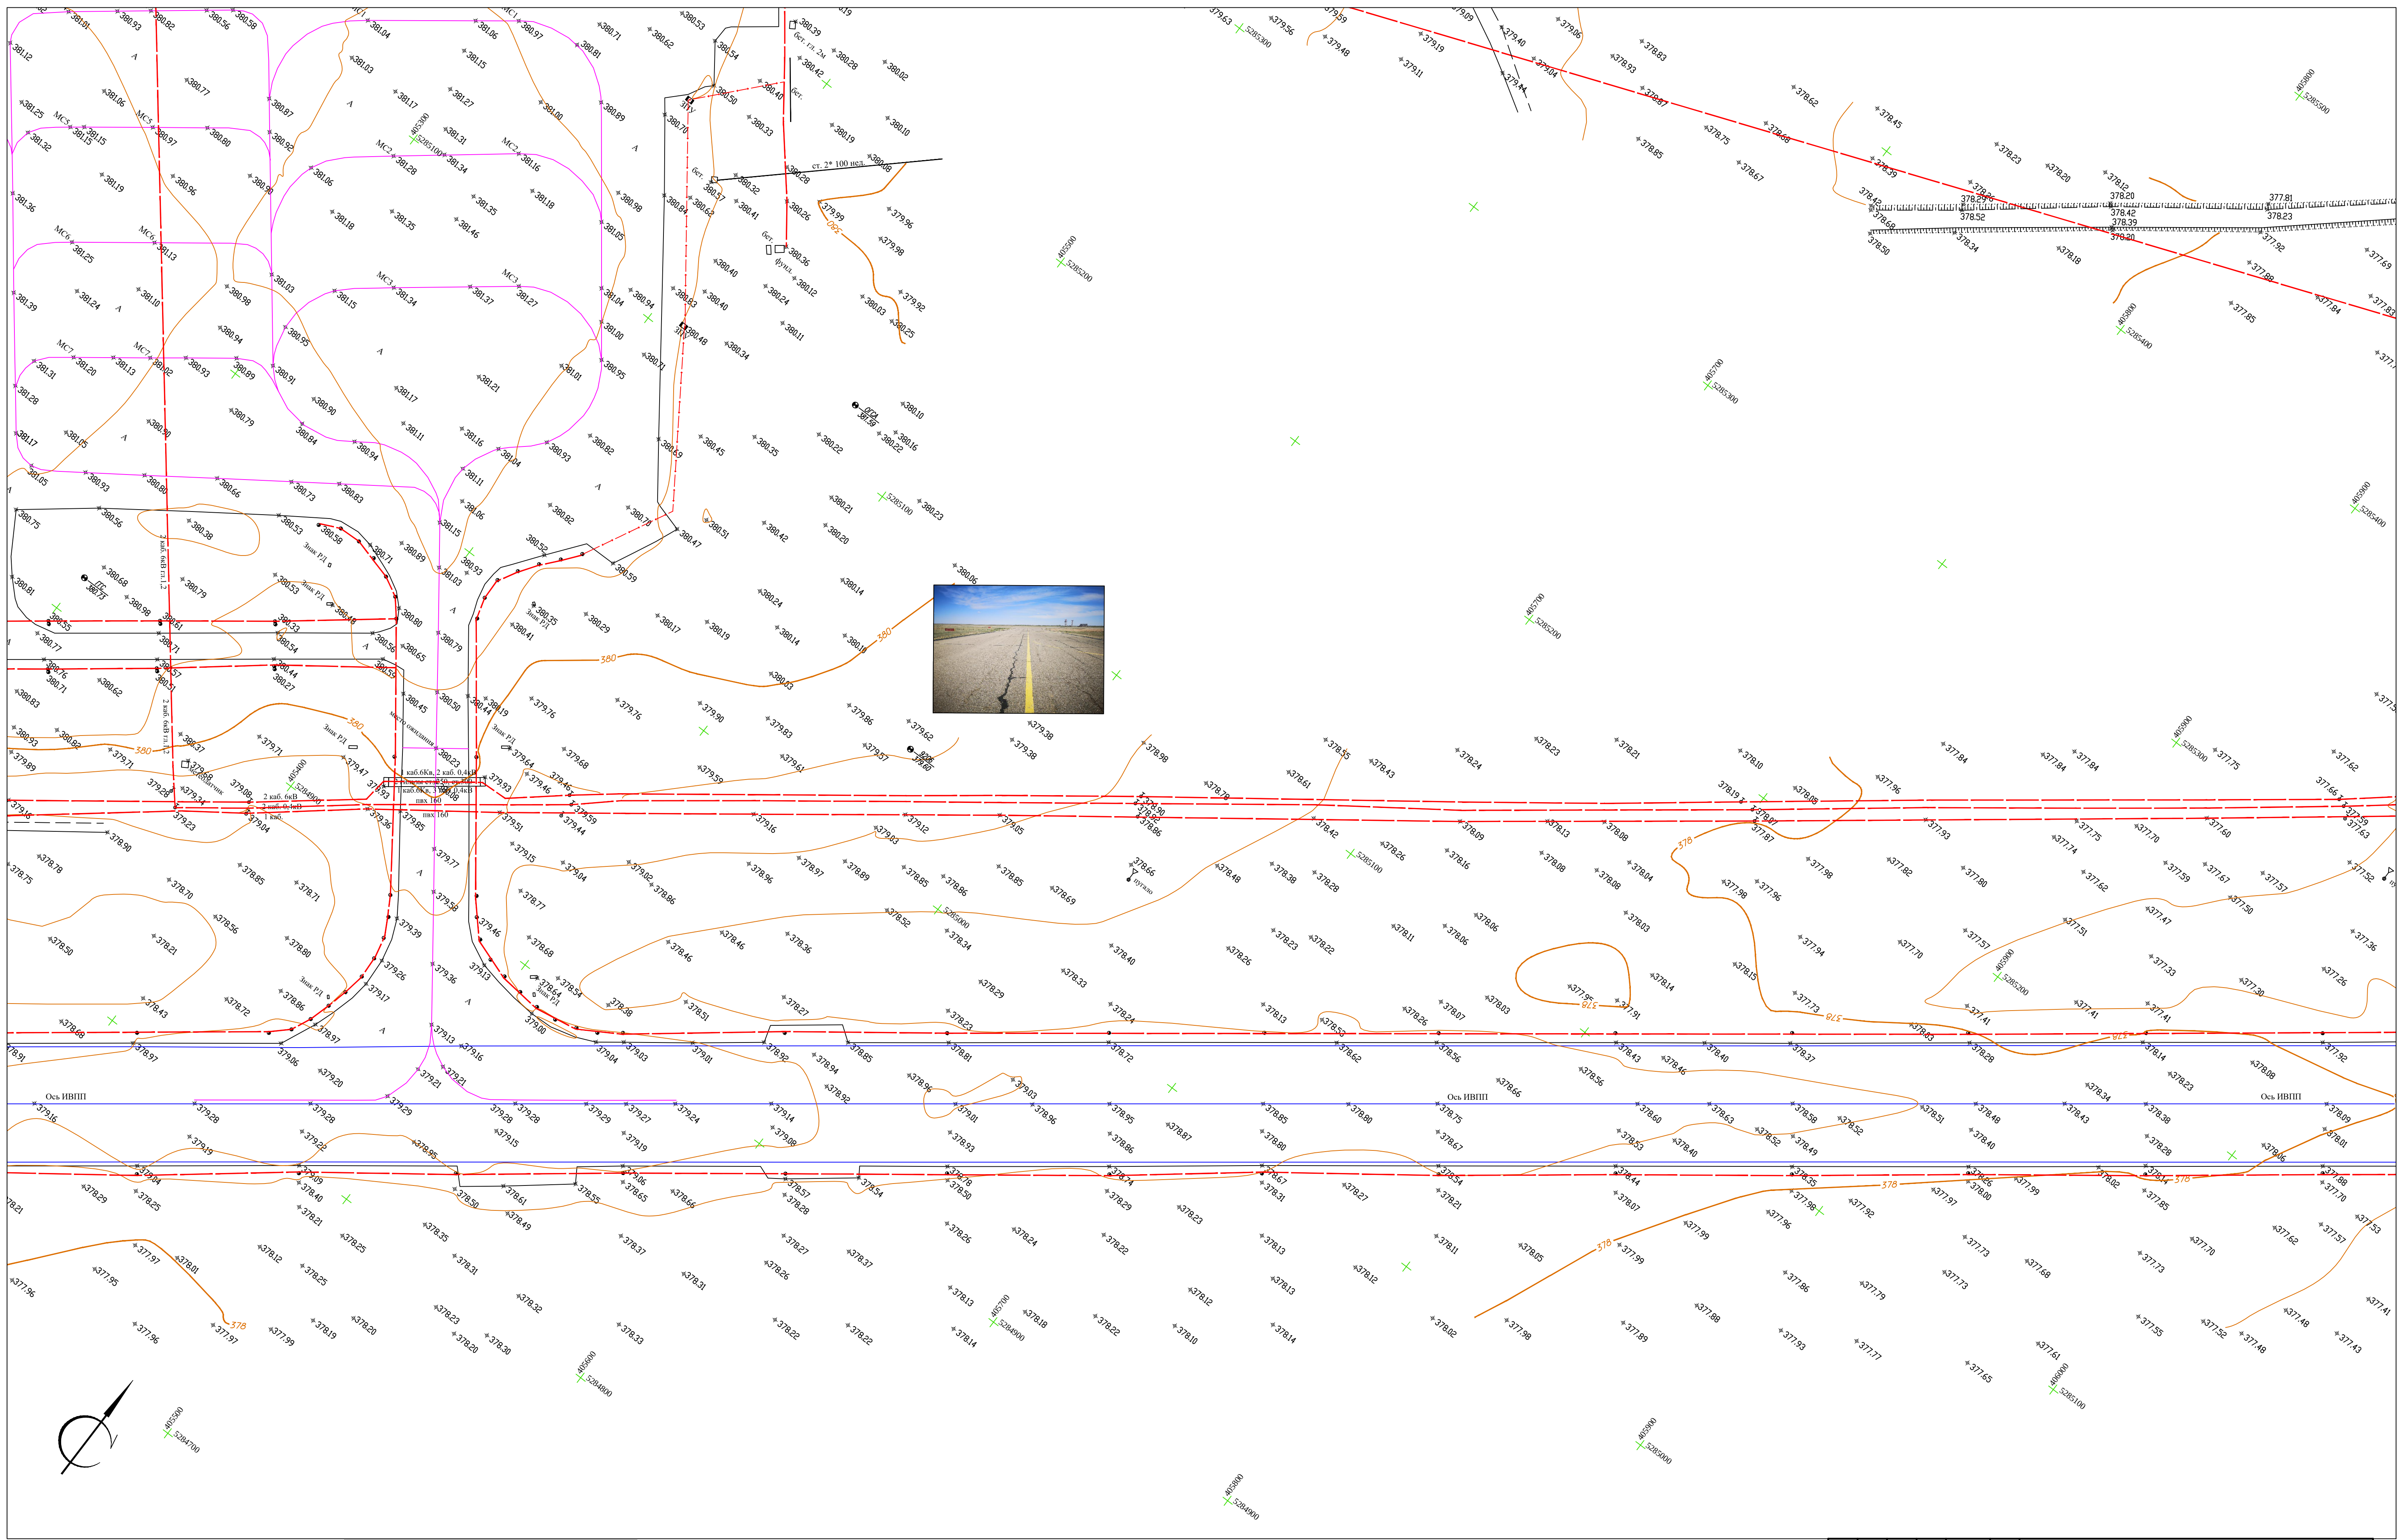

К вниманию Заказчика, Подрядчика!
До начала проектирования согласовать прохождение подземных и наземных инженерных коммуникаций с представителями соответствующих служб.
При несоблюдении этого условия
ТОО «ГЕОМАТИХ» не несет ответственности за повреждение неучтенных инженерных сетей.


Условные обозначения	
	Сигнальные огни
	Ограждение
	Зарядно пусковое устройство
	Кабельный столбик (сторожок)
	Колодец кабельный
	Пожарный гидрант

Схема расположения листов

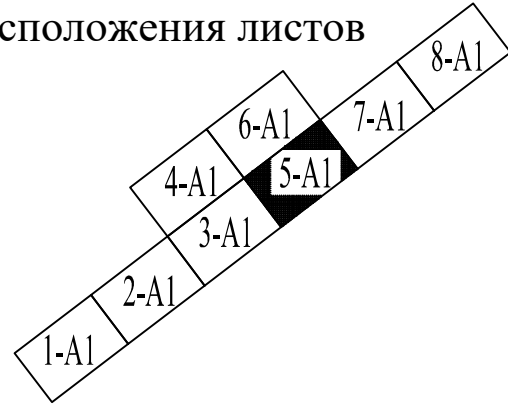

Система координат: "UTM42N"
Система высот: "EGM-2008"
Формат: A1

						«Капитальный ремонт (реконструкция) ИВПП, РД, перрона и светосигнального оборудования аэродрома в аэропорту г. Жезказган»						
Изм.	Кол. изм.	Лист	док.	Погн.	Дата	Аэропорт г. Жезказган			Стадия	Лист	Листов	
Директор	Поплавский А.				06.2021				топографический план масштаба 1:1000	ТОО "Геоматикс" г. Алматы 2021 г.л. № 03433		
Геодезист	Брызгалов Л.				06.2021						5	8
САД оператор	Брызгалов Л.				06.2021							

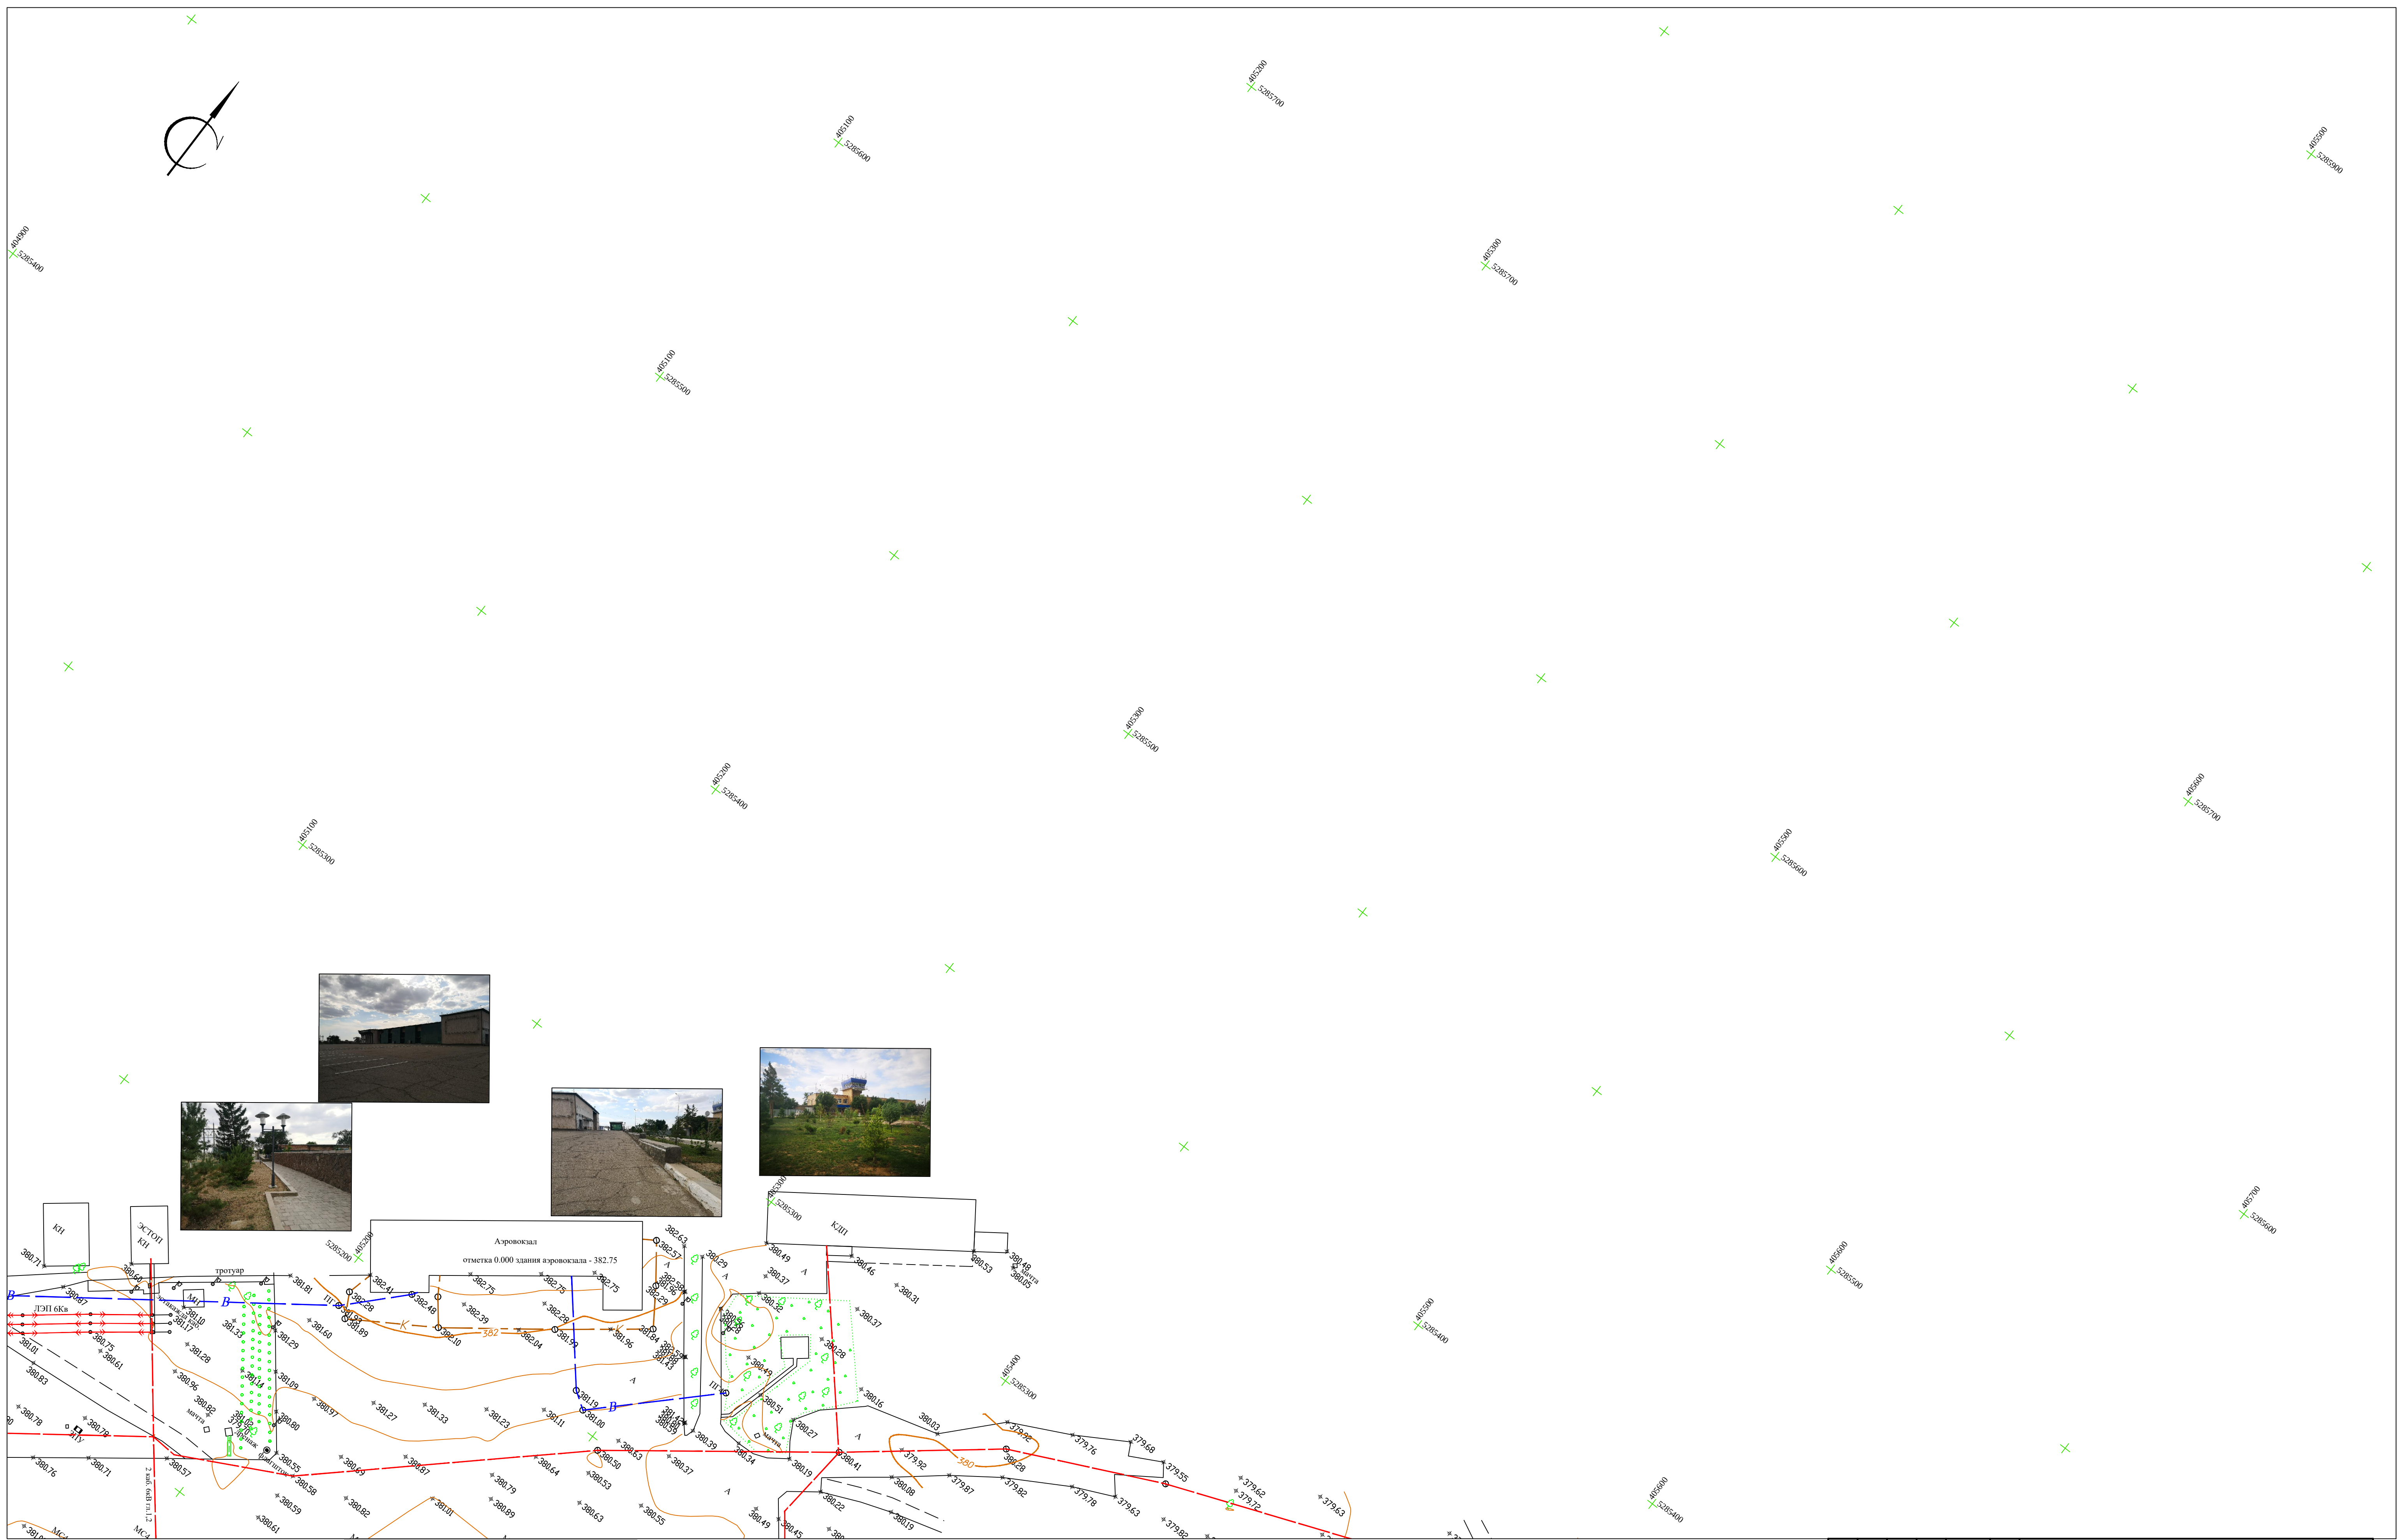


К вниманию Заказчика, Подрядчика!
До начала проектирования согласовать
прохождение подземных и наземных
инженерных коммуникаций с представителями
соответствующих служб.
При несоблюдении этого условия
ТОО «ГЕОМАТИХ» не несет
ответственности за повреждение неучтенных
инженерных сетей.

Условные обозначения

- Сигнальные огни
- Ограждение
- ЗПУ Зарядно пусковое устройство
- Кабельный столбик (сторожок)
- Колодез кабельный
- Пожарный гидрант

Схема расположения листов

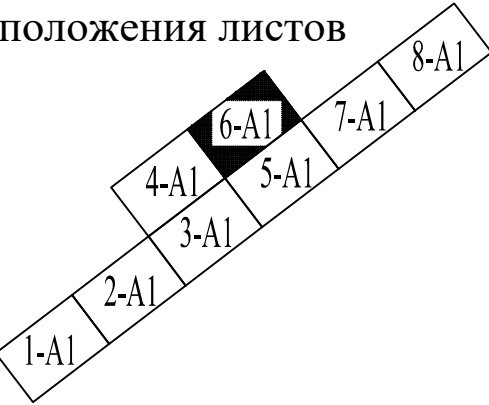

						«Капитальный ремонт (реконструкция) ИВПП, РД, перрона и светосигнального оборудования аэродрома в аэропорту г. Жезказган»				
Изм.	Кол. уч.	Лист	док.	Погн.	Дата	Аэропорт г. Жезказган		Стадия	Лист	Листов
Директор	Поплавский А.				06.2021				6	8
Георезист	Брызгалов Л.				06.2021					
САД оператор	Брызгалов Л.				06.2021					
топографический план масштаб 1:1000							ТОО "Геоматикс" г. Алматы 2021 г.л. № 03433			

