

ТОО "КалбаГеоПроект"

Лицензия №17015875

Строительство асфальто-бетонного
завода (АБЗ) в г. Зайсане, ВКО

Генеральный план

2021-07-ГП

Директор
ТОО "КалбаГеоПроект"



Жубатханов Қ.С.

г.Усть-Каменогорск – 2021г.

ОБЩИЕ ДАННЫЕ

Основной комплект рабочей документации разработан на основании:

- землеустроительного проекта;
- топографического плана, выполненного ТОО "КалбаГеоПроект" в 2021 году;

Вид строительства - капитальное строительство.

Система координат - WGS84 UTM45, высот - Балтийская.

Все размеры и отметки даны в метрах, уклоны в промилях.

ИСХОДНЫЕ ДАННЫЕ

Место расположения - ВКО.

Природно-климатические условия:

- резко континентальный, сухой климат;
- расчетная зимняя температура - 44,9 °С;
- нормативная снеговая нагрузка -0,8 КПа;
- скоростной напор ветра - 77 кг/м².

Расчетная температура наружного воздуха в холодный период года для всех зданий, кроме производственных зданий, предназначенных для сезонной эксплуатации, принимается равной средней температуре наиболее холодной пятидневки обеспеченностью 0,92 по СН РК 2.04-21-2004.

Рельеф местности - горный.

Сейсмичность района строительства - 8 баллов.

ОСНОВНЫЕ ПОКАЗАТЕЛИ ПО ГЕНПЛАНУ

Номер п/п	Наименование	Ед. изм.	Примечание
1	Площадь земельного участка	га	10,6
2	Площадь проектируемых покрытий (проезды, площадки)	м²	1146,2
3	Площадь проектируемого озеленения	м²	964,8

Настоящий проект выполнен в соответствии с действующими нормами и правилами. Технические решения, принятые в рабочих чертежах, соответствуют требованиям экологических, санитарно-гигиенических, противопожарных и других норм, действующих на территории Республики Казахстан, и обеспечивают безопасную для жизни и здоровья людей эксплуатацию помещений при соблюдении предусмотренных проектом мероприятий.

Главный инженер проекта Каримов Ж.К.

ВЕДОМОСТЬ РАБОЧИХ ЧЕРТЕЖЕЙ ОСНОВНОГО КОМПЛЕКТА

Лист	Наименование	Примечание
1	Общие данные	
2	Разбивочный план и план благоустройства территории. М 1:500	
3	План организации рельефа. М 1:500	
4	План земляных масс и ведомость объемов работ. М 1:500	


ВЕДОМОСТЬ ОСНОВНЫХ КОМПЛЕКТОВ РАБОЧИХ ЧЕРТЕЖЕЙ

Обозначение	Наименование	Примечание
ГП	Генеральный план	
АС	Архитектурно-строительные решения	



ВЕДОМОСТЬ ССЫЛОЧНЫХ И ПРИЛАГАЕМЫХ ДОКУМЕНТОВ

Обозначение	Наименование	Примечание
СНиП 3.01-01-2013 (с изм. от 05.03.2018г.)	Градостроительство. Планировка и застройка городских и сельских населенных пунктов	
СН РК 3.03-19-2006*(изд. 2014)	Проектирование дорожных одежд нежесткого типа	
ГОСТ 26633-91	Бетоны тяжелые и мелкозернистые. Технические условия	
ГОСТ 8736-93*	Песок для строительных работ. Технические условия	
СТ РК 1215-2003	Щебень черный. Технические условия	

						РП-ГП				
						Объект: Асфальтобетонный завод				
Изм.	Кол.	Лист	№ док.	Подпись	Дата					
						Генеральный план		Стадия	Лист	Листов
								РП	1	
Разработал	Веселов М.					Общие данные				
Проверил										
Н.контроль										

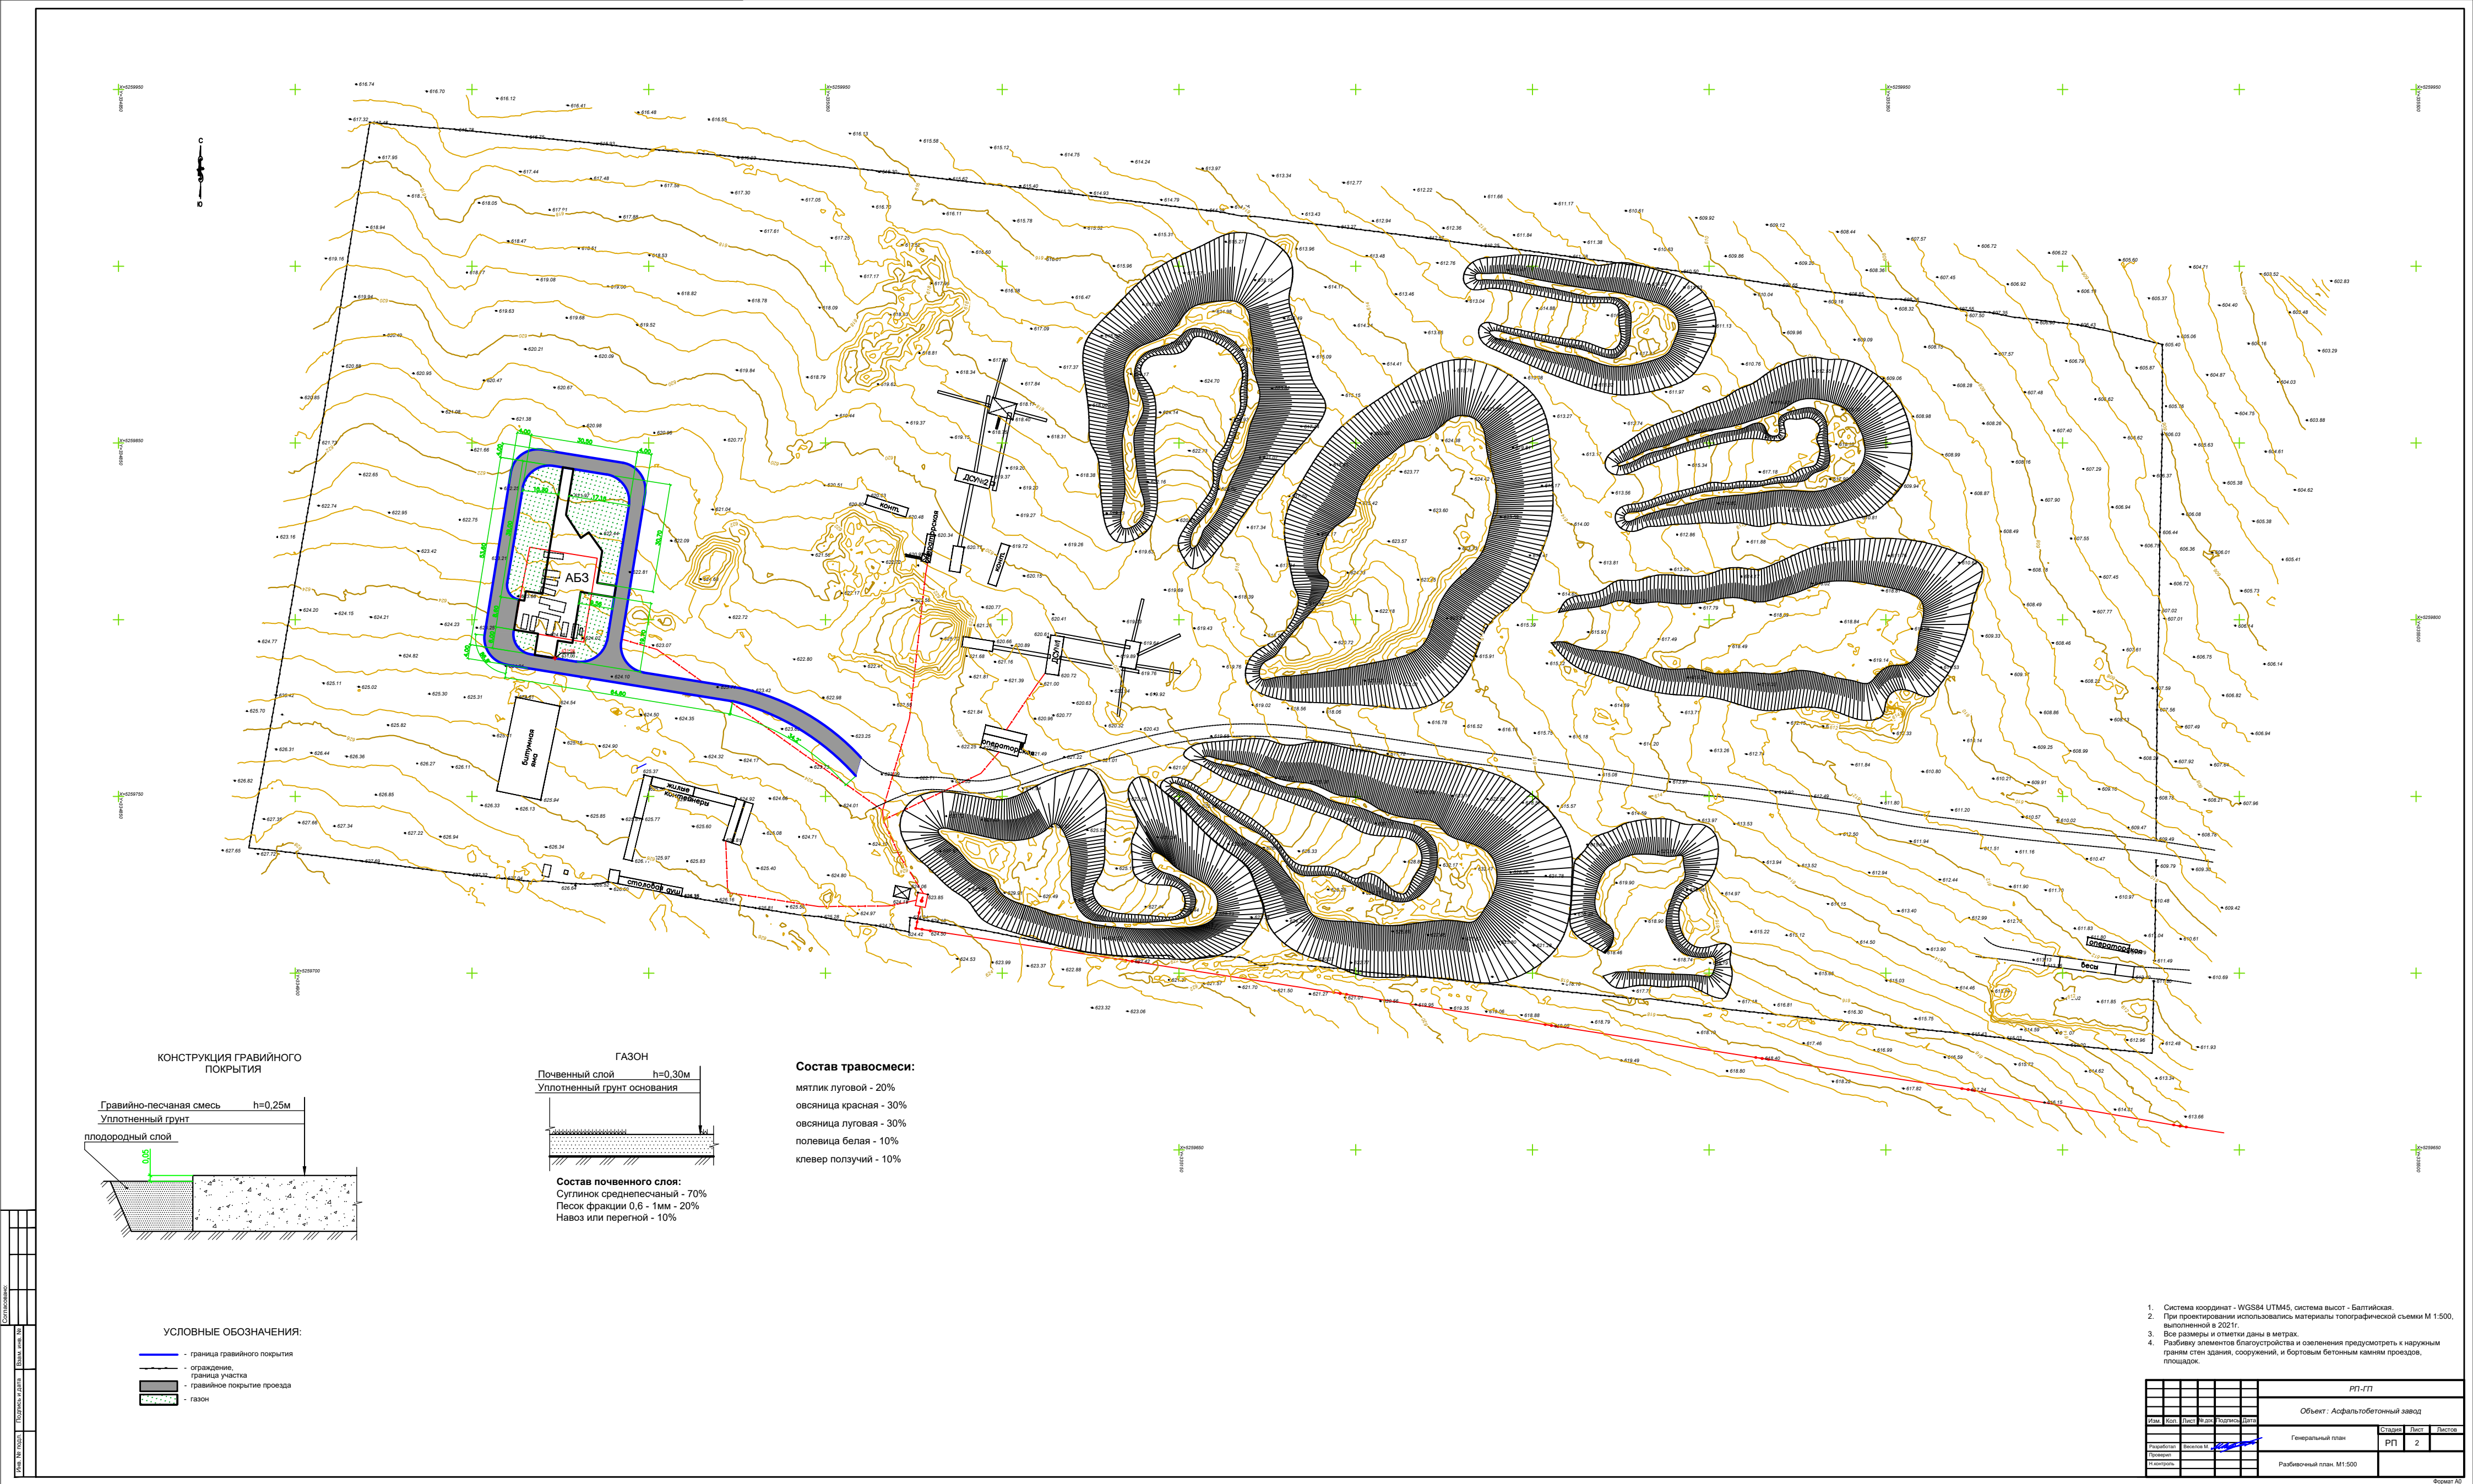

КОНСТРУКЦИЯ ГРАВИЙНОГО ПОКРЫТИЯ

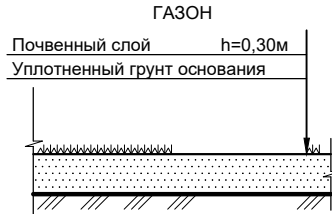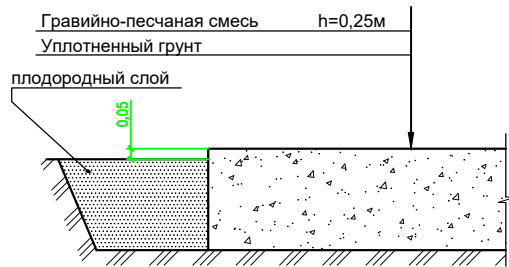

Состав почвенного слоя:
Суллинок среднелесный - 70%
Песок фракции 0,6 - 1мм - 20%
Навоз или перегной - 10%

Состав травосмеси:

мятлик луговой - 20%
овсяница красная - 30%
овсяница луговая - 30%
полевица белая - 10%
клевер ползучий - 10%

УСЛОВНЫЕ ОБОЗНАЧЕНИЯ:

- граница гравийного покрытия
- ограждение, граница участка
- гравийное покрытие проезда
- газон

- Система координат - WGS84 UTM45, система высот - Балтийская.
- При проектировании использовались материалы топографической съемки М 1:500, выполненной в 2021г.
- Все размеры и отметки даны в метрах.
- Разбивку элементов благоустройства и озеленения предусмотреть к наружным стенам здания, сооружений, и бортовым бетонным камням проездов, площадок.

РП-П					Объект: Асфальтобетонный завод		
Изм.	Кол.	Лист	Изд.	Листов			
1	1	1	1	1	Генеральный план	РП	2
2	1	1	1	1	Разбивочный план М1:500		

УСЛОВНЫЕ ОБОЗНАЧЕНИЯ:

- граница гравийного покрытия
- ограждение, граница участка
- гравийное покрытие проезда
- газон
- направление уклона в промиллях
- проектируемая
- существующая

1. Система координат - WGS84 UTM45, система высот - Балтийская.
2. При проектировании использовались материалы топографической съемки М 1:500, выполненной в 2021 г.
3. Все размеры и отметки даны в метрах, уклоны в промиллях.

РП-П				
Объект: Асфальтобетонный завод				
Изм.	Кол.	Лист	Всего	Листов
1	1	1	1	1
2	1	1	1	1
ВЕДОМОСТЬ ОБЪЕМОВ РАБОТ			
Наименование работ	Ед. изм.	Количество	Примечание
1. Земляные работы			
Снятие ПСП (плодородного слоя почвы)	м³	-633,3	без учета площади здания
Устройство выемки	м³	-156,2	
Устройство насыпи	м³	2424,0	
2. Благоустройство			
Устройство гравийного покрытия проезда	м²	1146	толщ. 0,25
Устройство газона	м²	964,8	толщ. 0,30

УСЛОВНЫЕ ОБОЗНАЧЕНИЯ:

- граница гравийного покрытия
- ограждение
- граница участка
- объем работ: насыпь/выемка
- +12/-13 — разница
- граница подсчета объемов работ

- Система координат - WGS84 UTM45, система высот - Балтийская.
- При проектировании использовались материалы топографической съемки М 1:500, выполненной в 2021г.
- Все размеры и отметки даны в метрах, уклоны в промиллах.

РП-ГП					
Объект: Асфальтобетонный завод					
Изм.	Кол.	Лист	Всего	Таблиц	Листы
Проект	Всего	4	4	РП	4
Проект	Всего	4	4	Лист	4
Проект	Всего	4	4	Лист	4
План земляных масс и ведомость объемов работ. М 1:500					