


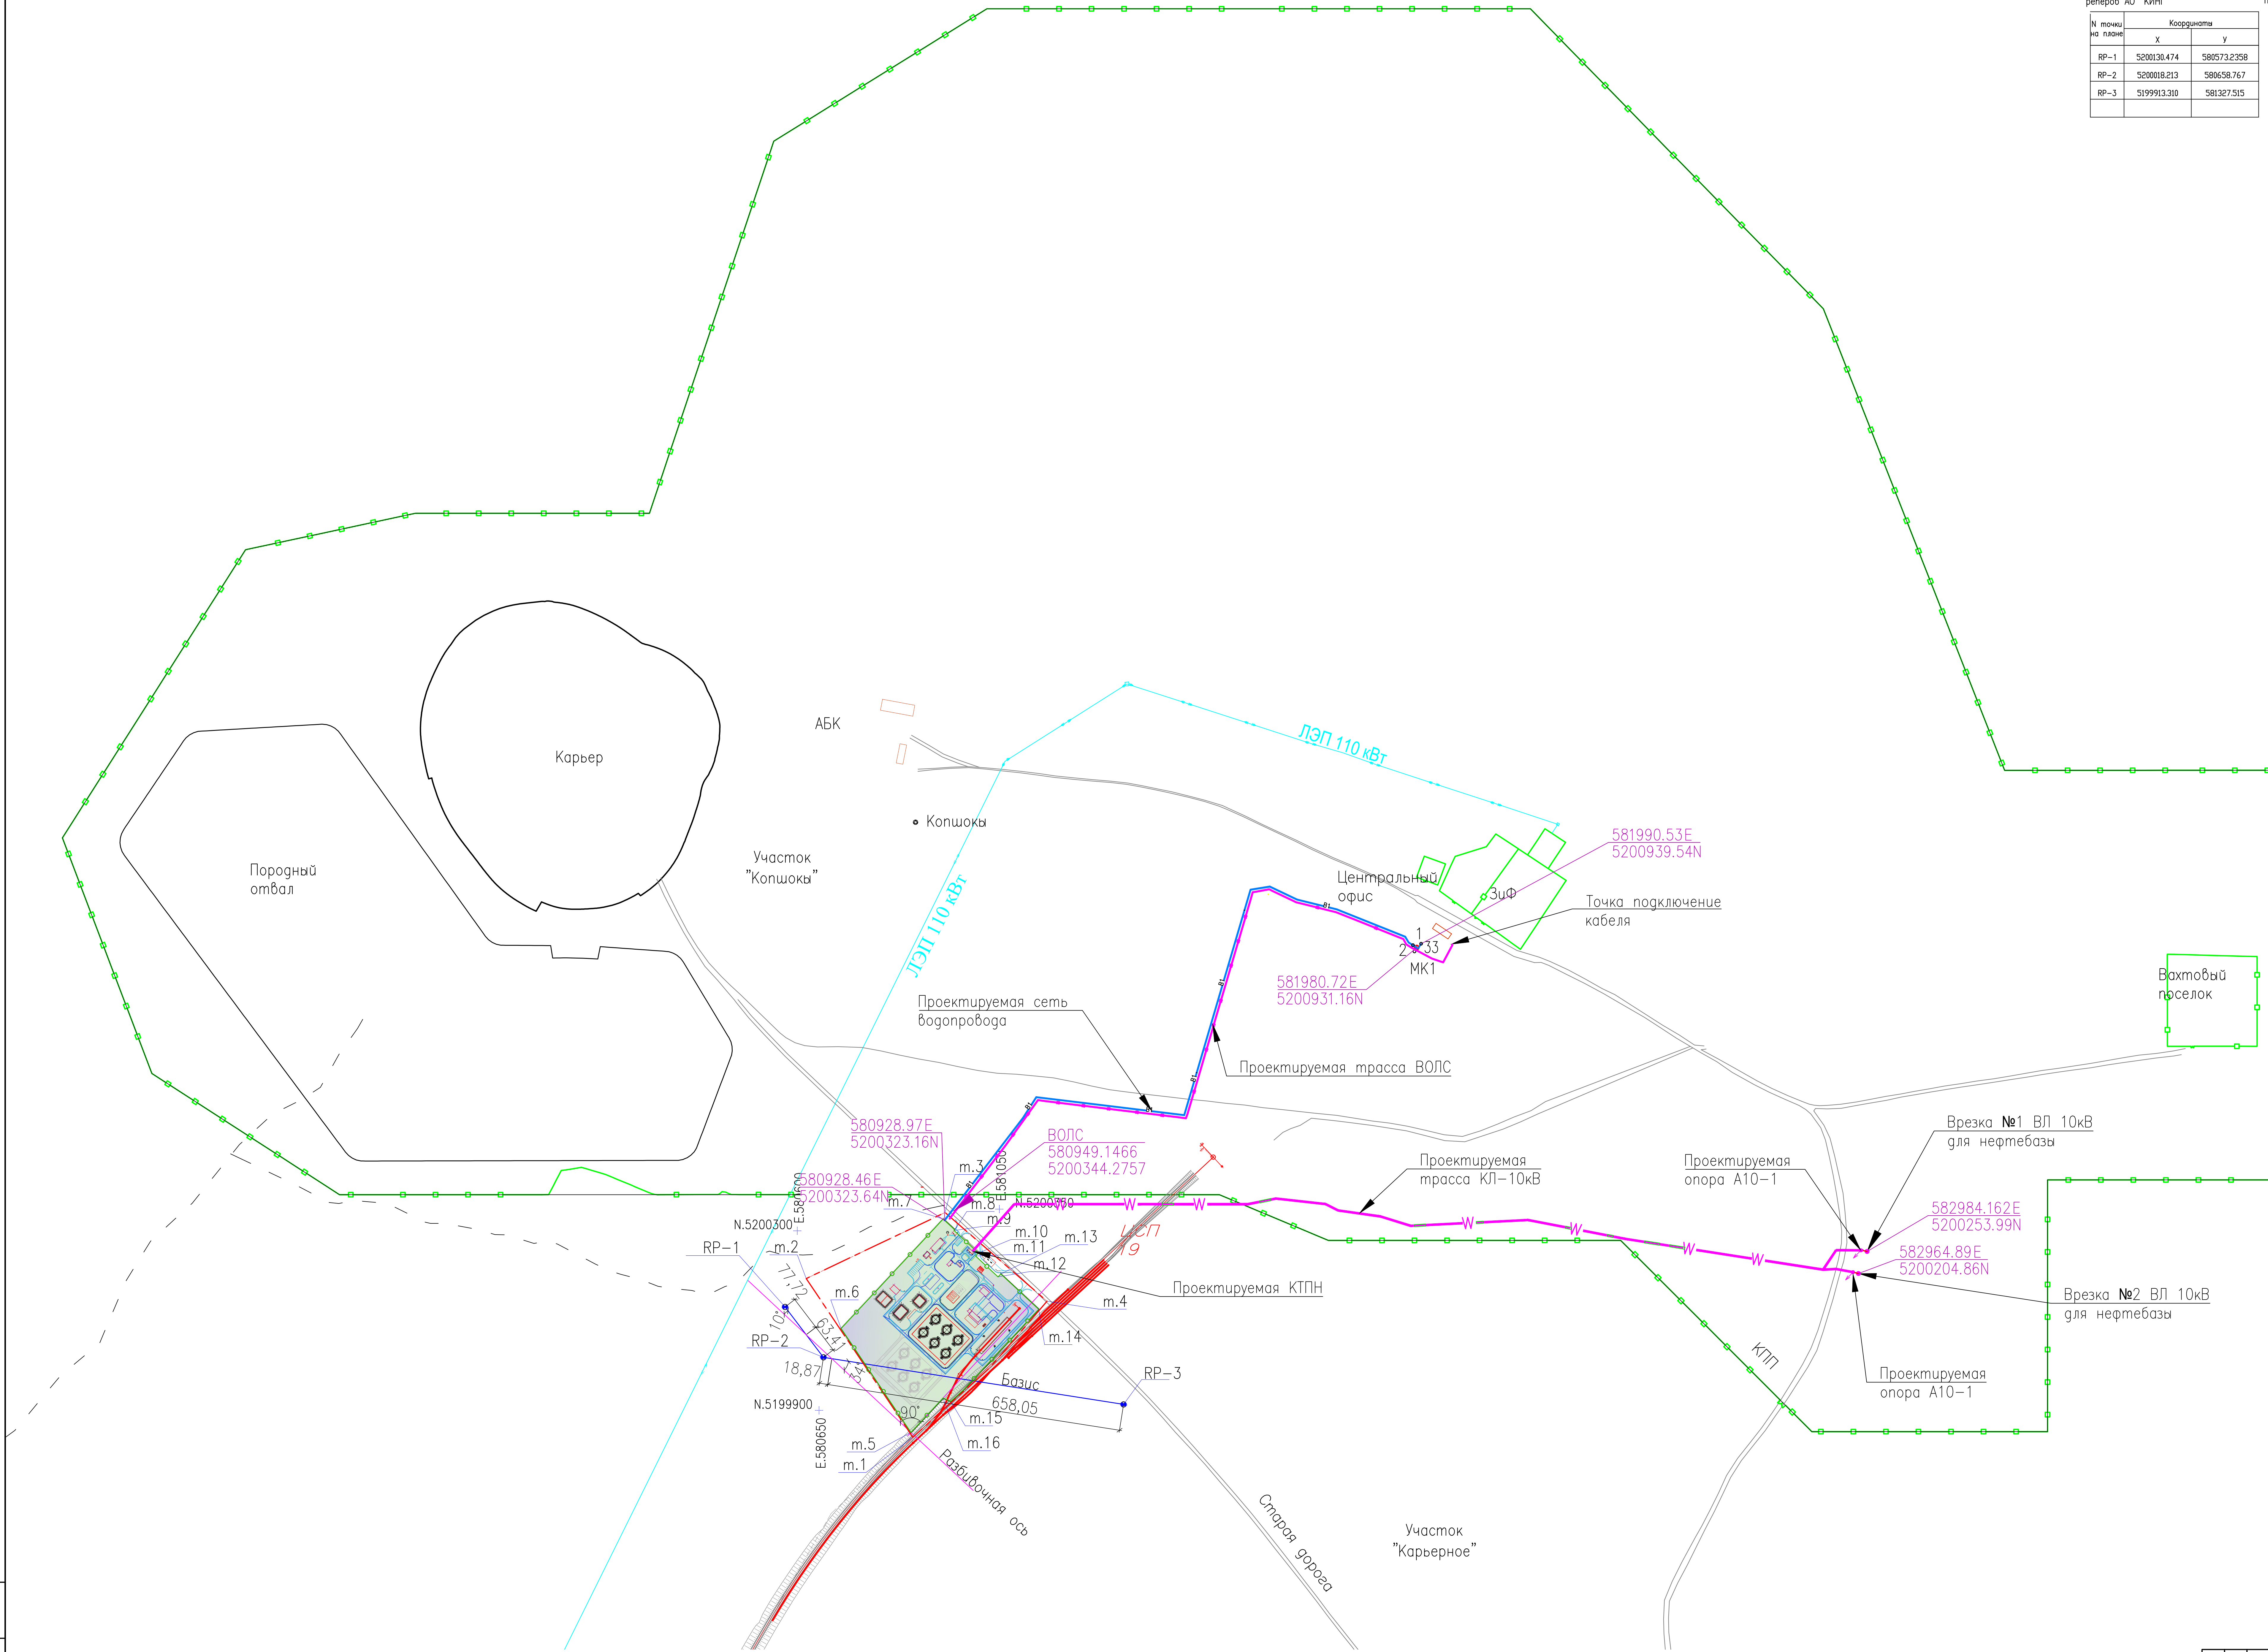

Мас. 1:5000
Лист 1 из 1
Всего листов 1



Координаты установленных пунктов реперов АО "КИНГ"			Координаты отвода земли под площадку нефтебазы			Координаты ограждения площадки нефтебазы		
№ точки на плане	Координаты		№ точки на плане	Координаты		№ точки на плане	Координаты	
	X	Y		X	Y		X	Y
RP-1	5200130.474	580573.2358	m.1	5199840.22	580857.94	m.5	5199850.89	580853.78
RP-2	5200018.213	580658.767	m.2	5200193.73	580620.41	m.6	5200082.46	580698.19
RP-3	5199913.310	581327.515	m.3	5200340.85	580929.76	m.7	5200326.37	580925.54
			m.4	5200143.25	581156.97	m.8	5200302.23	580951.43
						m.9	5200300.77	580950.07
						m.10	5200250.52	581003.98
						m.11	5200243.93	580997.84
						m.12	5200197.34	581047.83
						m.13	5200203.93	581053.96
						m.14	5200125.32	581138.29
						m.15	5199919.95	580942.48
						m.16	5199927.54	580925.23

Основные показатели			
Номер п.п.	Наименование	Ед. изм.	Кол-во
1	Общая площадь территории отвода земли под строительство нефтебазы	га	13,8974
2	Территория площадки нефтебазы	га	10,4063

- Условные обозначения
- Граница отвода земли
 - Территория месторождения Пустынное
 - Проектируемое ограждение Нефтебазы
 - Проектируемый Ж.Д. тупик, объекты работ другого проекта
 - Кабель КЛ-10кВ
 - Кабель ВОЛС
 - Водопровод хозяйственно-питьевой

Врезка №1 ВЛ 10кВ для нефтебазы

Врезка №2 ВЛ 10кВ для нефтебазы

Проектируемая опора А10-1

Проектируемая опора А10-1

Проектируемая трасса КЛ-10кВ

Проектируемая трасса ВОЛС

Проектируемая сеть водопровода

Участок "Копшоки"

Карьер

Породный отвал