

Генпроектировщик : ТОО "Астанатехстройэксперт"  
ГСЛ №13003021

Заказчик: ГУ "Отдел строительства г. Уральска"

# Рабочий проект

**«Строительство комплекса многоквартирных жилых домов мкр.12  
квартал 2 ПДП г. Уральск ЗКО» Дом 4 (Без наружных инженерных  
сетей и сметной документации)**

Том II. Графические материалы

ГП - Генеральный план

Технический директор  
ТОО «Астанатехстройэксперт»

Лукьянченко Д.В.


Главный инженер проекта

Исина Ж.Т.



г.Нур-Султан - 2020 г.

РАЗБИВОЧНЫЙ ПЛАН 1:500

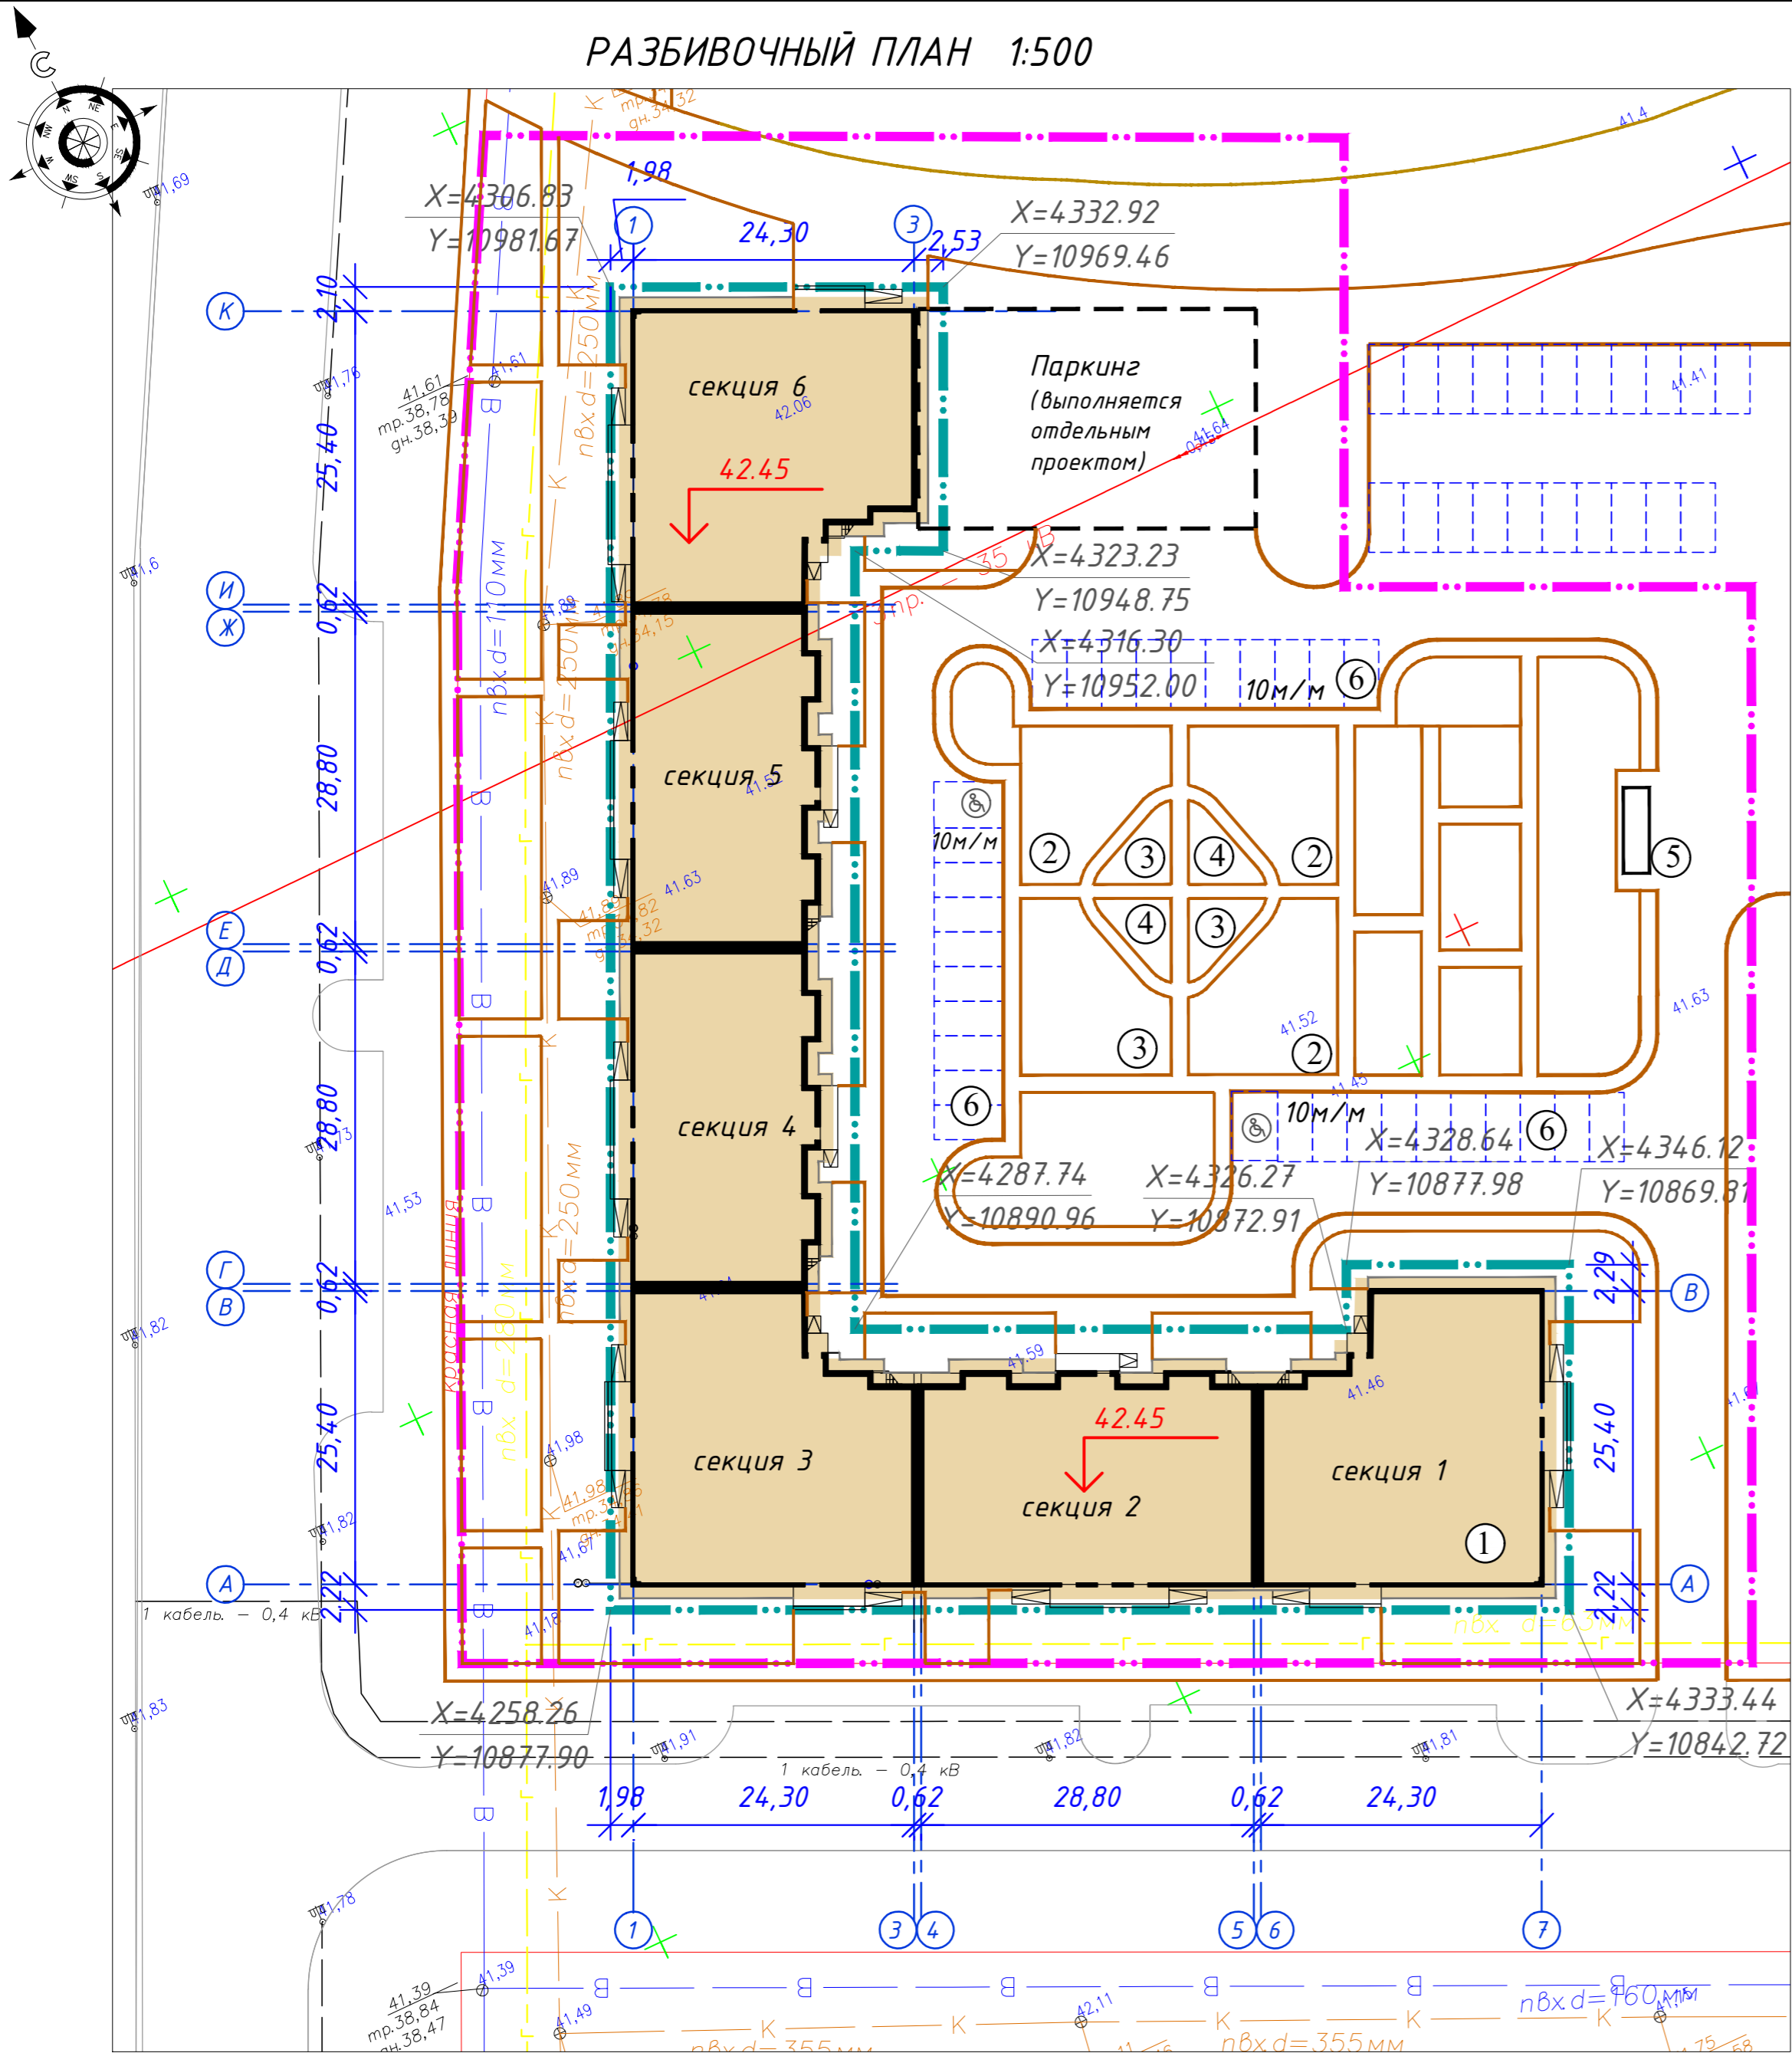


ВЕДОМОСТЬ ЖИЛЫХ И ОБЩЕСТВЕННЫХ ЗДАНИЙ И СООРУЖЕНИЙ

Номер на плане	Наименование и обозначение	Этажность	Количество		Площадь, м <sup>2</sup>				Строительный объем, м <sup>3</sup>		
			зданий	квартир	застройки	общая нормируемая	здания	здания	здания	всего	
1	Жилой дом										
	-секция 1	9	1	40	40	620,67	620,67	3422,87	3422,87	13403,15	13403,15
	-секция 2	9	1	32	32	574,37	574,37	3756,06	3756,06	14484,53	14484,53
	-секция 3	9	1	40	40	622,29	622,29	3417,74	3417,74	13320,07	13320,07
	-секция 4	9	1	32	32	505,10	505,10	3701,18	3701,18	13334,82	13334,82
	-секция 5	9	1	40	40	504,76	504,76	3687,74	3687,74	14212,25	14212,25
	-секция 6	9	1	32	32	622,91	622,91	3431,89	3431,89	13289,15	13289,15
	Итого по жилому комплексу:	9	---	216	216	3450,10	3450,10	21417,48	21417,48	82043,97	82043,97
2	Детская площадка	---	4	---	---	428,05	428,05	---	---	---	---
3	Гимнастическая площадка	---	2	---	---	216,00	216,00	---	---	---	---
4	Площадка для отдыха взрослых	---	1	---	---	58,00	58,00	---	---	---	---
5	Гостевая автостоянка на 30 м/мест в т.ч.2м/м для МГН)	---	30	---	---	552,0	552,0	---	---	---	---
6	Площадка для ТБО	1	1	---	---	10,00	10,00	---	---	---	---

Условные обозначения:

- Граница участка, отведенная под строительство дома
- Граница участка, отведенная под благоустройство и наружные сети
- Абсолютная отметка нуля
- Проектируемые здания

Схема блокировки

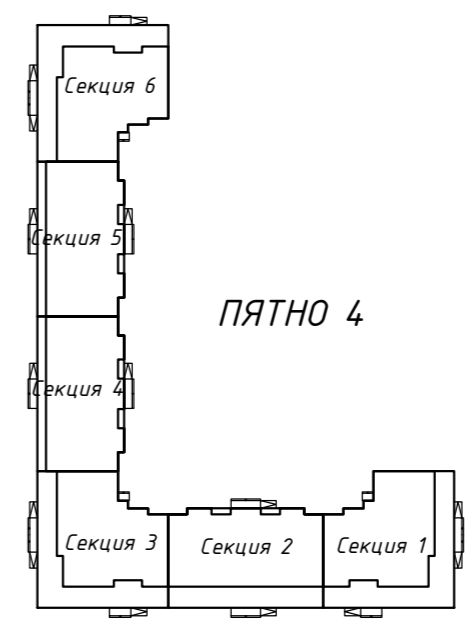

Примечание:

1. Генеральный план разработан на основании топографической съемки М1:500 выполненной ТОО "WestGeoSurvey" в 09.2019 года.
2. Проектируемый объект привязан осями к границам участка разбитой на местности.
3. Все размеры на чертежах даны в метрах.
4. Система координат - городская.
5. Система высот - Балтийская.
6. Класс жилья - IV.

Инд. № подл. Подп. и дата. Взам. инв. №

					ГП		
					Строительство комплекса многоквартирных жилых домов мкр. 12 квартал 2 ПДП г. Уральска ЭКО		
Изм.	Кол. уч.	Лист	№ док.	Подп.	Дата		
						Стадия	Лист
						РП	1
ГИП	Исина			10.20			
ГАП	Полец			10.20			
Проверил	Аткенов			10.20			
Выполнил	Жандусинова			10.20			
Разбивочный план 1:500						ТОО "Астанатехстройэксперт" 2020 год	

