



Ситуационный план участка разведки недр
ТОО "Minerals Resurs Capital"

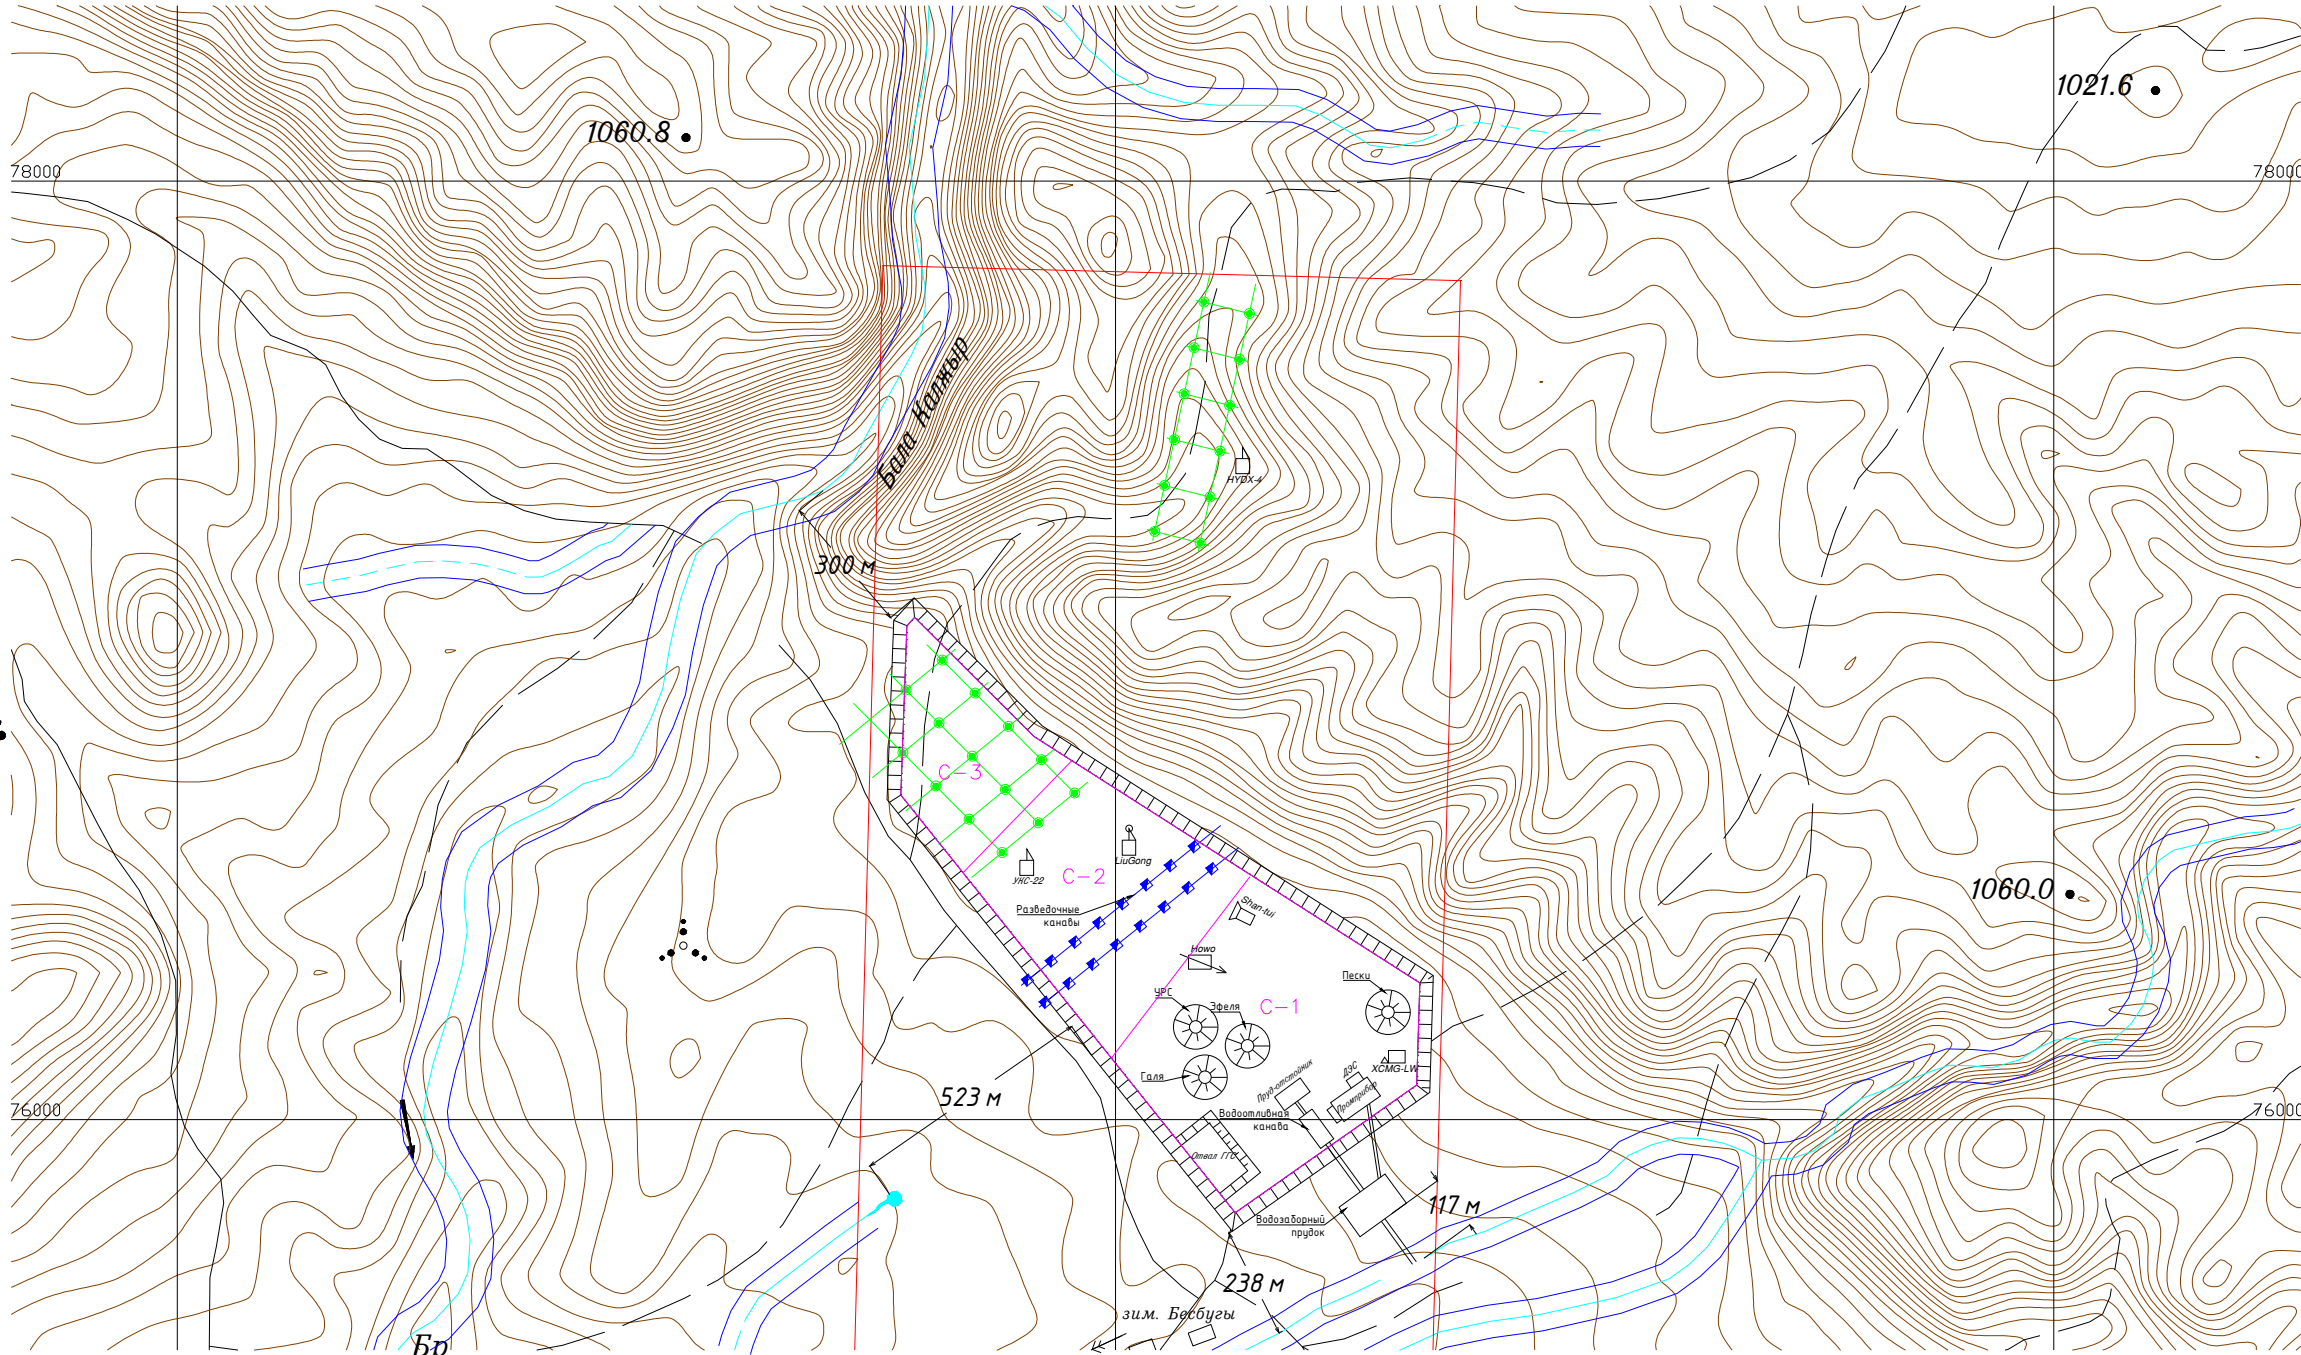


М 1:2 000


Условные обозначения:

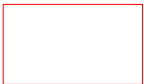


Контур земельного участка

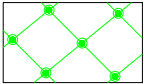


Разведочные скважины по коренным породам

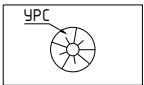


Усреднительный рудный склад

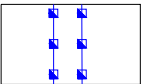

Разведочные шурфы по россыпным породам

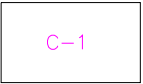

Блоки (полигоны)

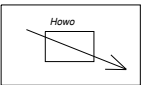

Транспортировка руды