


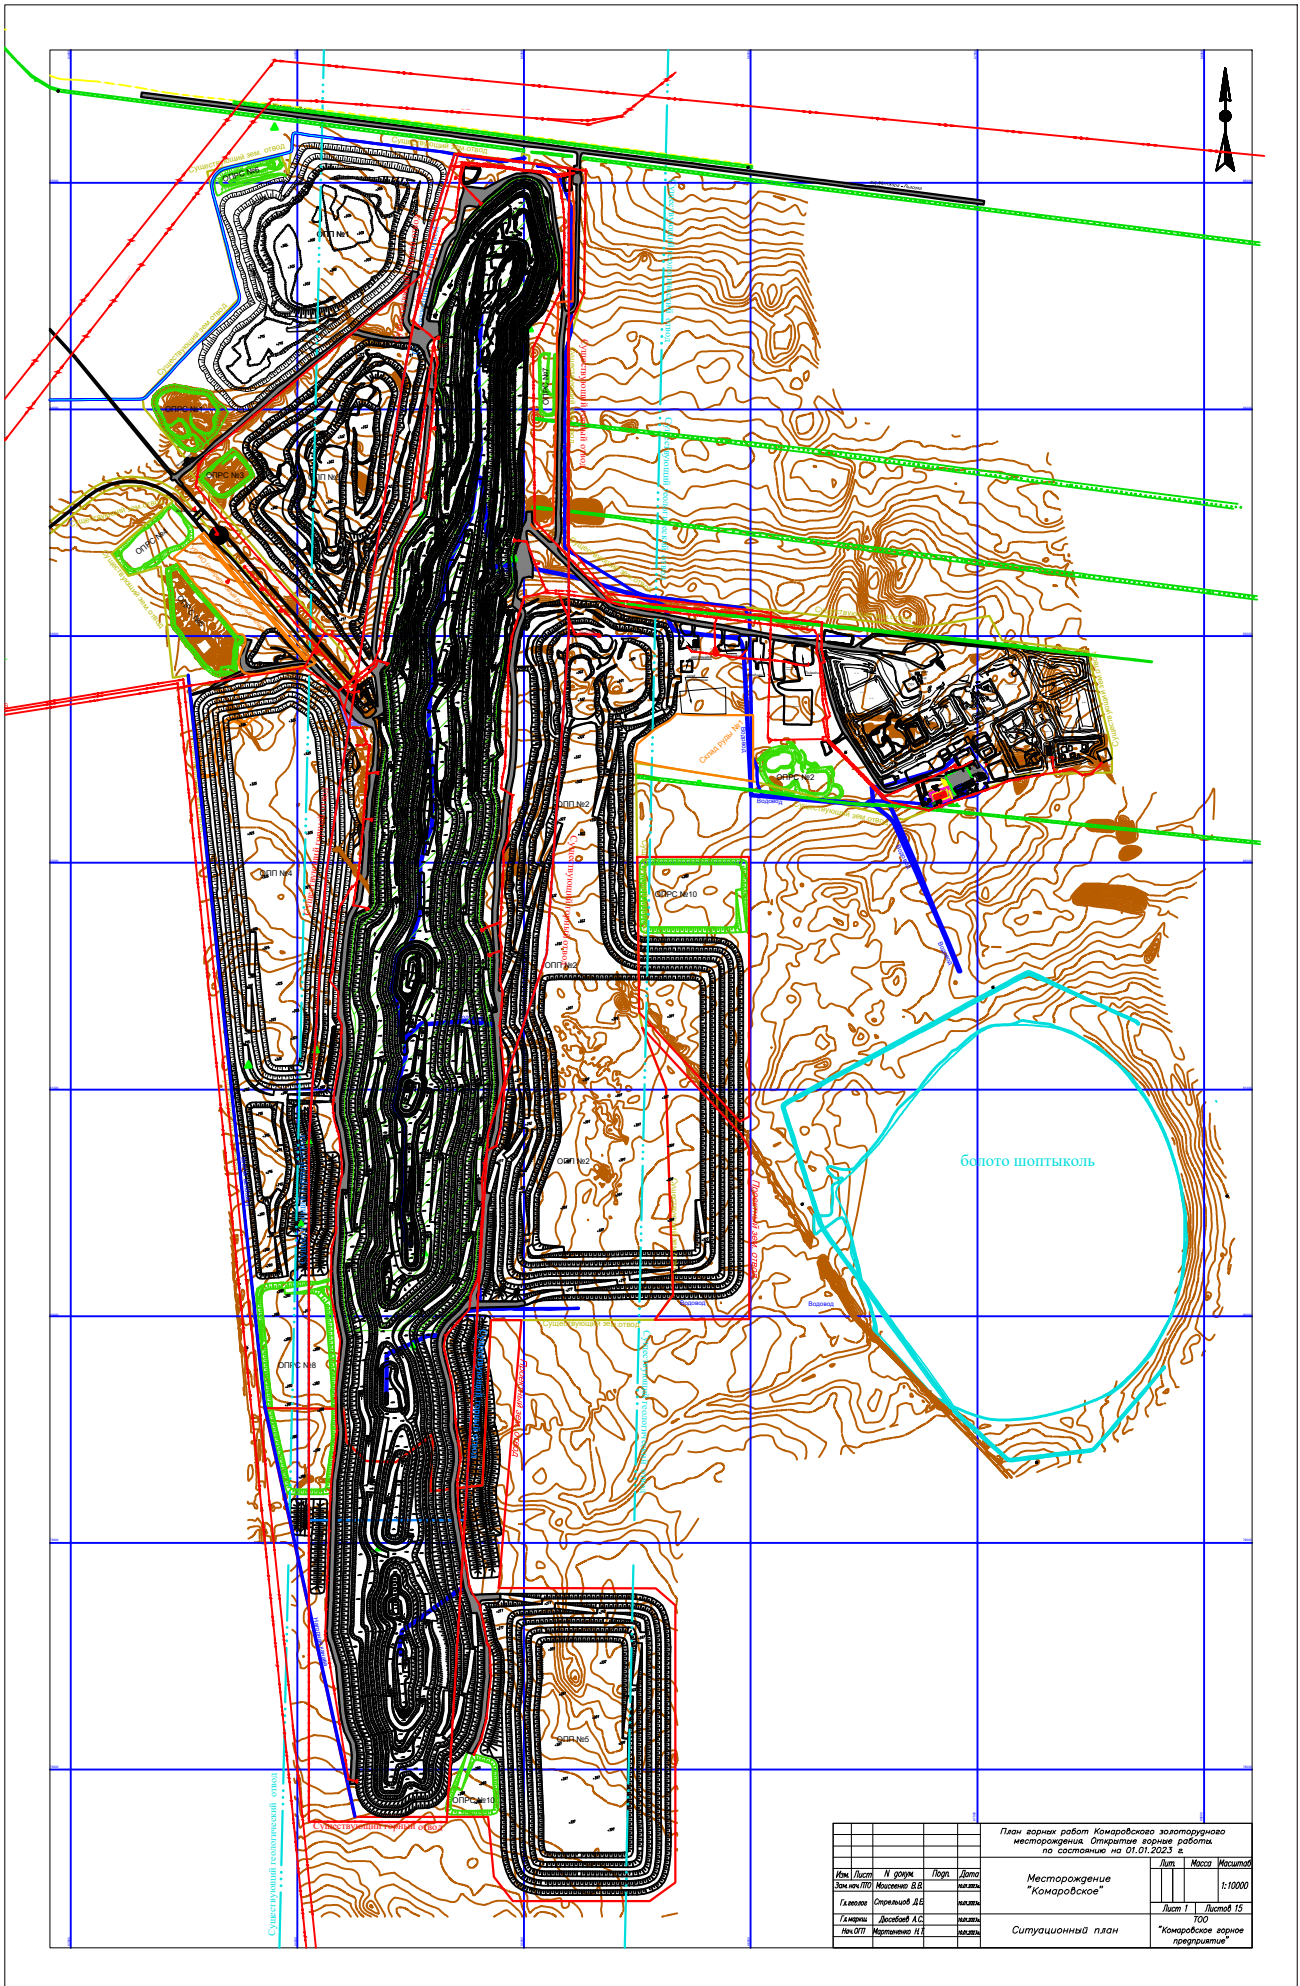

План горных работ Комаровского золоторудного месторождения. Открытые горные работы по состоянию на 01.01.2023 г.						Лист 1			Масштаб 1:10000		
Изм.	Лист	И. форм.	Поряд.	Дата		Месторождение "Комаровское"			Лист 1		
