



ТЕХНИЧЕСКОЕ ЗАДАНИЕ

**на корректировку рабочего проекта «Строительство инженерных сетей и
 дороги по улице Е306 от ул. Сарайшык (ул. Е250) до ул. Сыганак (ул. Е10)»**

№№ п/п	Перечень основных данных и требований	Основные требования и данные
1	2	3
1	Наименование проектируемого объекта	Строительство инженерных сетей и дороги по улице Е306 от ул. Сарайшык (ул. Е250) до ул. Сыганак (ул. Е10). Корректировка
2	Основание для проектирования	Постановление акимата города Нур-Султан
3	Заказчик	ГУ «Управление транспорта и развития дорожно-транспортной инфраструктуры города Нур-Султан»
4	Генеральная проектная организация	ТОО «ВодоКанал Проект Астана»
5	Стадийность проектирования	Рабочий проект
6	Общая характеристика проектируемого объекта (местоположение, границы).	г. Астана, левый берег р. Есиль. Начало – пересечение с ул. Сарайшык. Конец – пересечение с ул. Сыганак.
7	Состав проектных материалов, определение этапов, сроков и перечень передаваемых и выполняемых работ по этапам	Состав и содержание проектных материалов должны соответствовать разделу 10 СНиП РК 1.02-01-2011 при одностадийном проектировании без выделения этапов.
8.	Исходные данные для проектирования: (выдаются заказчиком)	- Постановление акимата города Астаны о предоставлении земельного участка для целей проектирования и строительства; - Архитектурно-планировочное задание; - Типовые поперечные профили улицы; - ПДП района; - Вертикальная планировка; - Технические условия.
9.	Категория улицы и основные параметры	Магистральная улица районного значения регулируемого движения. Основное значение улиц - транспортно - пешеходная Расчетная скорость движения - 60 км/час Ширина проезжей части – 15,5м; Число полос движения – 4; Ширина полосы движения – 3,75 -4,0м; Поперечный уклон проезжей части - 20 ‰ Возвышение бордюра над проезжей частью улиц - 0,15 м Ширина пешеходных тротуаров - 3 м Ширина велодорожек – 1,5 м Наименьший радиус закруглений:

		- на пересечениях с улицами - 8 м
10	Необходимость изысканий	Выполнить топогеодезические, инженерно-геологические и гидрологические изыскания. При этом, генеральная проектная организация несет персональную ответственность за выполненные топогеодезические, инженерно-геологические и гидрологические изыскания.
11	Особые условия проектирования	Возможен высокий уровень грунтовых вод, наличие пучинистых грунтов.
12	Состав проектной документации	12.1 Пояснительная записка. 12.2 Проезжая часть улицы. 12.3 Бульварная часть, озеленение, МАФ. 12.4 Организация движения. 12.5 Освещение проезжей и бульварной части, светофорная сигнализация. 12.6 Строительство инженерных сетей с необходимыми сопутствующими сооружениями, согласно ТУ городских служб. 12.7 Переустройство, защита и строительство магистральных сетей, врезок, переходов согласно ТУ владельцев коммуникаций. 12.8 Охрана окружающей среды. 12.9 Сметная документация.
13	Основные требования	13.1 Руководствоваться СНиП РК 3.01-01 Ас-2007 СН РК 3.03-03-2014, СП РК 3.03-103-2014 СН РК 3.03-04-2014, СП РК 3.03-104-2014 13.2 Архитектурно-планировочные решения разработать в соответствии с АПЗ, поперечными профилями и эскизному плану, согласованному главным архитектором г. Нур-Султан. 13.3 Дорожная часть. Предусмотреть конструкцию дорожной одежды основной проезжей части нежесткого типа. Асфальто-бетонную смесь применить на битуме БНД 100/130. Верхний слой покрытия принять из щебеночно - мастичного асфальтобетона на битуме БНД 100/130 с добавлением полимера «Butonal». Тип расчетной нагрузки – А1. 13.4 Тротуары - покрытие из брусчатки. Применить декоративную брусчатку в цветовой гамме. Вдоль проезжей части предусмотреть технические тротуары шириной 0,8 м по типу пешеходных тротуаров. Выполнить мероприятия по обеспечению беспрепятственного доступа инвалидов ко всем объектам (элементам) дорожно-транспортной инфраструктуры с обустройством пандусов и въездов. 13.5 Предусмотреть бортовые камни

13	(продолжение)	13.6 Водоотвод. Поверхностный водоотвод обеспечить в дождеприемные колодцы проектируемой ливневой канализации. 13.7 Пересечения улиц запроектировать в одном уровне со светофорной сигнализацией. 13.8 Предусмотреть: - использовать светофоры с алюминиевой консолью; - пешеходно-направляющие турникеты; - максимальное количество парковок для автомобилей; - полосы озеленения с твердым покрытием из цветной брусчатки; - озеленение бульварной части с посадкой деревьев и кустарников; - На проезжей части дороги, в том числе на парковках, проездах применить тяжелые чугунные «плавающие» люка шарнирного типа с запорным устройством. На бульварной части применить квадратные тяжелые чугунные люка шарнирного типа с запорным устройством; - В колодцах установить сварные решетки из арматуры, предотвращающие падение людей; - пешеходные переходы со светофорной сигнализацией; - обустройство проезжей части с нанесением разметки холодным пластиком и установкой дорожных знаков закрытого типа; - освещение проезжей части с использованием энергосберегающих элементов. 13.9 Инженерные сети. инженерные сети проектировать согласно схемы трасс, выданной ТОО «НИПИ Астанагенплан»; предусмотреть ответвления к объектам застройки согласно ПДП района; предусмотреть переустройство существующих магистральных инженерных сетей в границах отвода земельного участка; увязать оси проектируемых сетей с разработанными проектами смежных улиц; рабочие проекты инженерных сетей согласовать с городскими коммунальными службами; освещение проезжей части с использованием энергосберегающих элементов и в соответствии с техническим заданием «Создание и эксплуатация умного уличного освещения в городе Астане» (2017 г.). 13.10 Сметная документация. сметная стоимость должна быть посчитана ресурсным методом, согласно действующим нормативам на момент разработки сметной документации, с индексацией стоимости по
----	---------------	--

		нормативному сроку строительства; предусмотреть максимальное использование местных строительных материалов Казахстанского содержания; номенклатуру и источники получения конструкций и материалов согласовать Заказчиком.
14	Требования к качеству и конкурентоспособности проекта	Потенциальная проектная организация – несет персональную ответственность за принятые решения. Также должна обеспечить в экспертных органах защиту выполненных проектно-изыскательских работ, осуществить все исправления в переданной документации по замечаниям экспертизы и получить положительные заключения комплексной экспертизы по выполненному проекту. Проектная организация несет ответственность за качество разработанной ПСД до ввода в эксплуатацию объекта.
16	Указания о необходимости согласования проекта	Проект согласовать с: - Управлением транспорта и развития дорожно-транспортной инфраструктуры города Нур-Султан; - Управлением архитектуры, градостроительства и земельных отношений города Нур-Султан; - Управлением административной полиции ДВД города Нур-Султан; - Управлением охраны окружающей среды и природопользования города Нур-Султан; - ТОО «Астанагорархитектура».
17	Экспертиза проекта	По согласованию Заказчика передать проект на экспертизу для получения заключения..
18	Срок выдачи Заказчику ПСД с заключением Госэкспертизы	По согласованному графику.
19	Количество выдаваемых экземпляров	4 экземпляра в бумажном виде. Два экземпляра на электронном носителе в пластиковом футляре. Документацию предоставить не позднее 10 календарных дней со дня получения государственной экспертизы. Предоставить: сводную ведомость объемов работ на государственном и русском языках.

Руководитель отдела проектирования



Г. Садымова



2018 № 77

**Выписка из постановления акимата
города Астаны**

№ 510-1377

от 25 июля 2018 года

**О разрешении на завершение
проведения обследования,
изыскательских работ и
проектирования объектов
промышленно-гражданского назначения**

В соответствии с Земельным кодексом Республики Казахстан от 20 июня 2003 года, Законом Республики Казахстан от 16 июля 2001 года «Об архитектурной, градостроительной и строительной деятельности в Республике Казахстан», на основании заключения Комиссии по предоставлению прав на земельные участки в городе Астане от 25 июля 2018 года № 20, акимат города Астаны **ПОСТАНОВЛЯЕТ:**

1. Разрешить юридическому лицу согласно приложению завершение проведения обследования, изыскательских работ и проектирования объектов промышленно-гражданского назначения.

2. По истечении указанного в приложении нормативного срока проектирования настоящее постановление считать утратившим силу.

3. Контроль за исполнением настоящего постановления возложить на заместителя акима города Астаны Амрина А.К.

Приложение 1

Список юридических лиц, получивших разрешение на завершение проведения обследования, изыскательских работ и проектирования объектов промышленно-гражданского назначения

№ п/п	ФИО физического лица	Месторасположение земельного участка	Площадь земельного участка (га)	Целевое назначение проектируемого объекта	Срок разрешения	Условия разрешения проведения обследования, изыскательских работ и проектирования объектов на земельных участках
12.	ГУ «Управление транспорта и развития дорожно-транспортной инфраструктуры города Астаны»	г. Астана, район «Есиль», улица Е306 (проектное наименование), от улицы Сарайшык до улицы Сыганак	4,3129	Завершение проведения обследования, изыскательских и проектных работ улицы Е306 (проектное наименование)	3 года	1. В течение 30-ти рабочих дней заключить договор об условиях проведения обследования, изыскательских работ и проектирования объекта на земельном участке с ГУ «Управление архитектуры, градостроительства и земельных отношений города Астаны». 2. Получить сведения о наличии либо отсутствии собственников и землепользователей в границах проектируемого земельного участка в Департаменте земельного кадастра и технического обследования недвижимости филиала некоммерческого акционерного общества «Государственная корпорация «Правительство для граждан» по городу Астане. 3. В случае наличия собственников и землепользователей в границах проектируемого земельного участка, заключить договор об условиях компенсации убытков с каждым из собственников недвижимости, находящейся на данном земельном участке. 4. Проектирование объекта, указанного в графе 5, осуществить при условии выполнения вышеуказанного пункта 3

Аким

«Выписка верна»

Руководитель Управления архитектуры, градостроительства
и земельных отношений города Астаны

А. Исекешев

Б. Тайталиев

Астана қаласындағы сұратылған жер учаскесін орналастырудың жағдайлық сызбасы

Ситуационная схема размещения испрашиваемого земельного участка в г. Астане

Объектінің атауы:

Наименование объекта:

Учаскенің мекен-жайы:

Адрес участка:

Құрылыс салушы:

Застройщик

Астана қаласы әкімдігінің 2014 жылғы "04" "07" № 120-А/АҚ қаулысы, 2014 жылғы " " № _____ комиссиямен бекітілді

Е 306 көше

ул. Е 306

Сарайшық көшесінен бастап Сығанақ көшесіне дейін Е 306 көше

ул. Е 306 от ул. Сарайшық до ул. Сығанақ

"Астана қаласының Жолдаушылар көлігі және автомобиль жолдары басқармасы" ММ


ГУ "Управление пассажирского транспорта и автомобильных дорог города Астаны"

комиссиямен бекітілді

КЕЛІСІЛДІ:

Астана қаласының
бас сәулетшісі


В. Силецкий

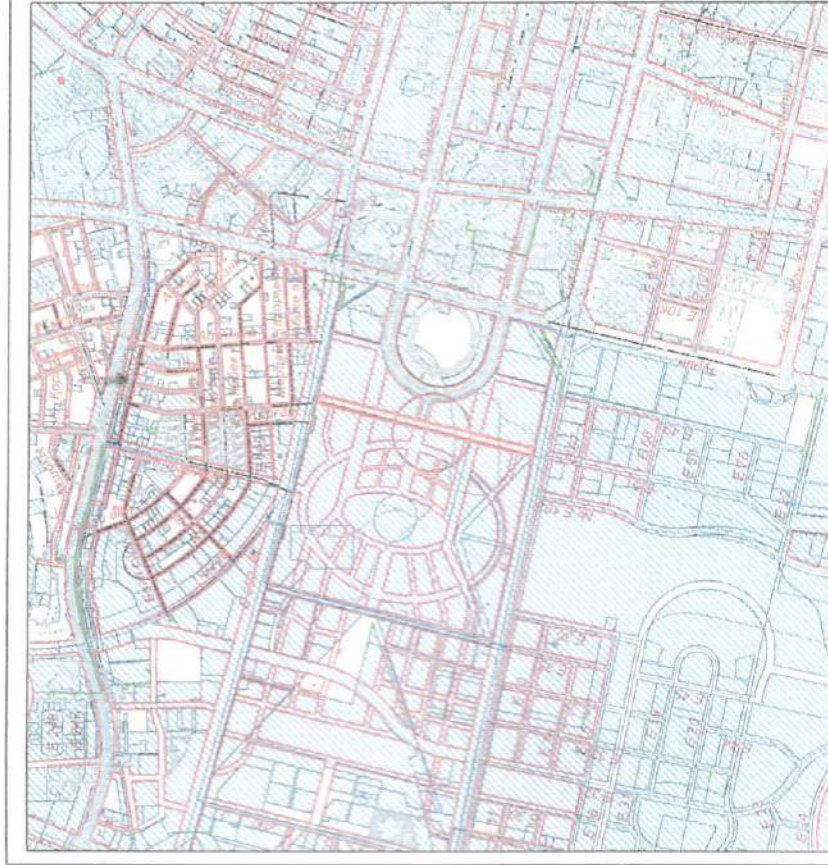

Топографиялық түсірілім түзетілмеген



"Астана қаласының Сәулет және қала құрылысы басқармасы" ММ

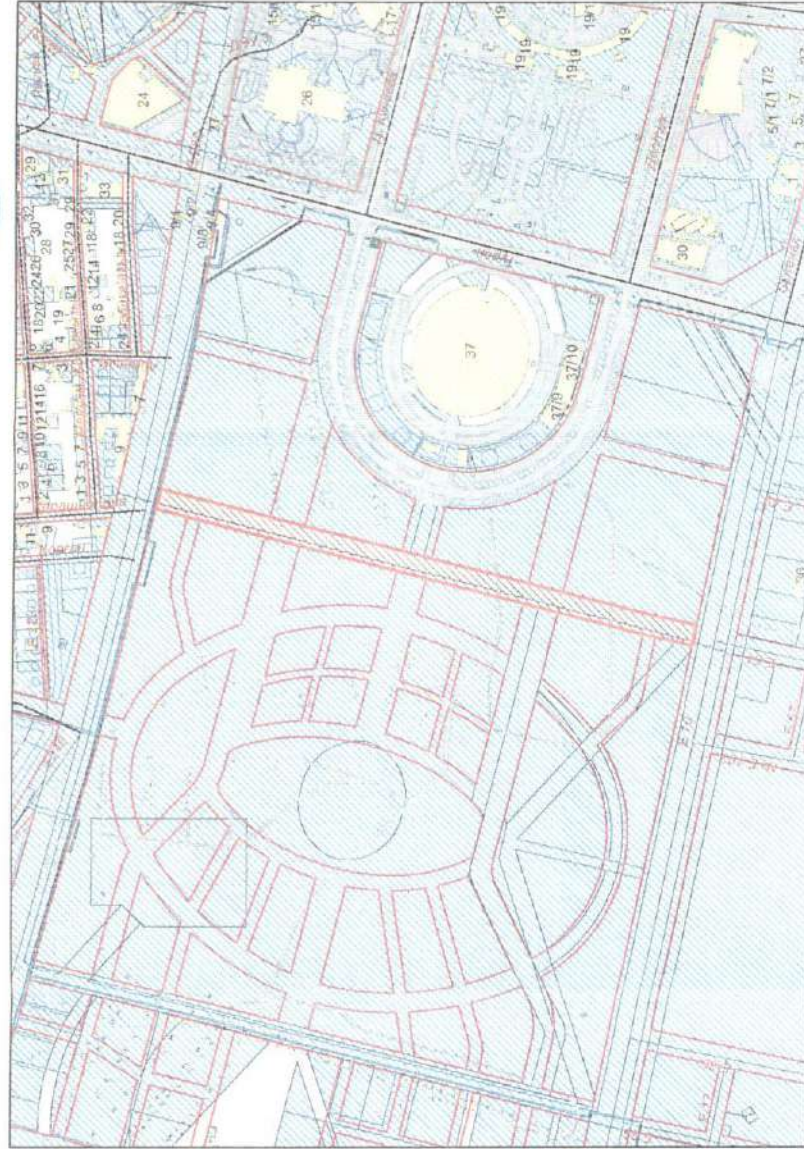

М 1:25000

М 1:10000

* Кішігірім тіксті құрылыс
толықты жер пайдалану
және мәнішк ұзарту пайдалану



"Астана қала құрылысы
мониторингі" ЖШС

Құрылыс
салушы

"Астана қаласының Сәулет және қала құрылысы басқармасы" ММ

Дікт-тордың орынб.-Белім бастығы Б. Сәлімбаева	320262	Сум= 43125,00 м2	Казен	Парақ	Парақтар
Белім бастығының орынб. И. Сын			3	1	2
Орындалған	Е. Балагазин	28.04.2015	"Астана қаласының Сәулет және қала құрылысы басқармасы" ЖШС		

Нұр-Сұлтан қаласы
Әкімдігінің қаулысынан үзінді көшірме

№ 510-1695

2019 жылғы 19 желтоқсандағы

**Жер учаскелерінде іздестіру және
өнеркәсіптік-азаматтық мақсаттағы
объектілерді жобалау жұмыстарын
жүргізуге рұқсат беру туралы**

Қазақстан Республикасының 2003 жылғы 20 маусымдағы Жер кодексінің 71-бабына, «Қазақстан Республикасындағы жергілікті мемлекеттік басқару және өзін-өзі басқару туралы» 2001 жылғы 23 қаңтардағы Қазақстан Республикасы Заңының 37-бабына сәйкес Нұр-Сұлтан қаласының әкімдігі **ҚАУЛЫ ЕТЕДІ**:

1. Қосымшаға сәйкес «Нұр-Сұлтан қаласының Көлік және жол-көлік инфрақұрылымын дамыту басқармасы» мемлекеттік мекемесіне жер учаскелерінде іздестіру және өнеркәсіптік-азаматтық мақсаттағы объектілерді жобалау жұмыстарын жүргізуге рұқсат берілсін.

2. Қосымшада көрсетілген жобалау мерзімі аяқталған соң осы қаулының күші жойылды деп танылсын.

3. Осы қаулының орындалуын бақылау Нұр-Сұлтан қаласы әкімінің орынбасары А.К. Әмринге жүктелсін.

Қосымша

Жер учаскелерінде іздестіру және өнеркәсіптік-азаматтық мақсаттағы объектілерді жобалау жұмыстарын жүргізуге рұқсат алған мемлекеттік мекемелердің тізімі

Р/с №	Мемлекеттік мекеменің атауы	Жер учаскесінің орналасқан жері	Жер учаскесінің ауданы (га)	Объектінің нысаналы мақсаты	Рұқсат беру мерзімі	Жер учаскесінде зерттеу, іздестіру және объектіні жобалау жұмыстарын жүргізуге рұқсат беру шарттары, бұрын көрсетілген жұмыстарды аяқтау үшін
1	2	3	4	5	6	7
3.	«Нұр-Сұлтан қаласының Көлік және жол-көлік инфрақұрылымын дамыту басқармасы» ММ	Нұр-Сұлтан қаласы, «Есіл» ауданы, Е306 көше (жобалық атауы), Сарайшық көшесінен Сығанақ көшесіне дейін	1-учаске – 0,2400, 2-учаске – 0,2000, 3-учаске – 0,2400, 4-учаске – 0,1998, 5-учаске – 0,3830, 6-учаске – 0,5589, 7-учаске – 0,2395, 8-учаске – 0,3830	Іздестіру және Е306 көшені (жобалық атауы) жобалау жұмыстарын жүргізу, қосымша бөлініс	3 жыл	1. 30 жұмыс күні ішінде «Нұр-Сұлтан қаласының Сәулет, қала құрылысы және жер қатынастары басқармасы» мемлекеттік мекемесімен жер учаскесінде іздестіру және объектіні жобалау жұмыстарын жүргізу талаптары туралы шарт жасассын. 2. «Азаматтарға арналған үкімет» мемлекеттік корпорациясы» коммерциялық емес акционерлік қоғамының Нұр-Сұлтан қаласы бойынша филиалының Жер кадастры және жылжымайтын мүлікті техникалық тексеру департаментінен жобаланып отырған жер учаскесінің шекараларында меншік иелері мен жер пайдаланушылардың болуы немесе болмауы туралы мәліметтерді алын. 3. Жобаланып отырған жер учаскесінің шекараларында меншік иелері мен жер пайдаланушылар болған жағдайда, осы жер учаскесінде орналасқан жылжымайтын мүліктің әрбір меншік иесімен шығындарды өтеу талаптары туралы шарт жасассын. 4. 5-бағанда көрсетілген объект бойынша жобалау жұмыстарын 7-бағанның 3-тармағындағы талаптар орындалған жағдайда жүзеге асырсын

Әкім

Нұр-Сұлтан қаласының Сәулет, қала құрылысы және жер қатынастары басқарма басшысы



А.Көлгінов

Н.Уранхаев

**О разрешении на проведение
изыскательских и проектных
работ объектов промышленно-
гражданского назначения
на земельных участках**

В соответствии со статьей 71 Земельного кодекса Республики Казахстан от 20 июня 2003 года, статьей 37 Закона Республики Казахстан от 23 января 2001 года «О местном государственном управлении и самоуправлении в Республике Казахстан», акимат города Нур-Султан **ПОСТАНОВЛЯЕТ:**

1. Разрешить государственному учреждению «Управление транспорта и развития дорожно-транспортной инфраструктуры города Нур-Султан» согласно приложению проведение изыскательских и проектных работ объектов промышленно-гражданского назначения на земельных участках.

2. По истечении указанного в приложении срока проектирования настоящее постановление считать утратившим силу.

3. Контроль за исполнением настоящего постановления возложить на заместителя акима города Нур-Султан Амрина А.К.

Приложение

Список

государственных учреждений, получивших разрешение на проведение изыскательских и проектных работ объектов промышленно-гражданского назначения на земельных участках

№ п/п	Наименование государственного учреждения	Месторасположение земельного участка	Площадь земельного участка (га)	Целевое назначение объекта	Срок разрешения	Условия проведения обследования, изыскательских и проектных работ объекта на земельном участке, для завершения ранее указанных работ
1	2	3	4	5	6	7
3.	ГУ «Управление транспорта и развития дорожно-транспортной инфраструктуры города Нур-Султан»	г. Нур-Султан, район «Есиль», улица Е306 (проектное наименование), от улицы Сарайшык до улицы Сығанақ	Участок 1 – 0,2400, участок 2 – 0,2000, участок 3 – 0,2400, участок 4 – 0,1998, участок 5 – 0,3830, участок 6 – 0,5589, участок 7 – 0,2395, участок 8 – 0,3830	Проведение изыскательских и проектных работ улицы Е306 (проектное наименование), дополнительный отвод	3 года	1. В течение 30-ти рабочих дней заключить договор об условиях проведения изыскательских и проектных работ объекта на земельном участке с ГУ «Управление архитектуры, градостроительства и земельных отношений города Нур-Султан». 2. Получить сведения о наличии либо отсутствии собственников и землепользователей в границах проектируемого земельного участка в Департаменте земельного кадастра и технического обследования недвижимости филиала некоммерческого акционерного общества «Государственная корпорация «Правительство для граждан» по городу Нур-Султан. 3. В случае наличия собственников и землепользователей в границах проектируемого земельного участка, заключить договор об условиях компенсации убытков с каждым из собственников недвижимости, находящейся на данном земельном участке. 4. Проектные работы по объекту, указанному в графе 5, осуществить при условии выполнения пункта 3 графы 7

Аким

А.Кульгинов

Руководитель Управления архитектуры, градостроительства и земельных отношений города Нур-Султан



Н.Уранхаев

Зерттеу, іздестіру және жобалық жұмыстарын жүргізу үшін Нұр-Сұлтан қаласындағы жер учаскесін орналастыру сызбасы
 Схема расположения земельного участка в г. Нур-Султан для проведения обследования, изыскательских и проектных работ

027387

Объектінің атауы:

Наименование объекта:

Участкенің мекен-жайы:

Адрес участка:

Құрылыс салушы:

Застройщик

Нұр-Сұлтан қаласы әкімдігінің 2019 жылғы "19" 12

Утвержден комиссией

Е306 (жобалық атауы) көше, қосымша жер

Улица Е306 (проектное наименование), дополнительный отвод


Есіл ауданы, Е306 (жобалық атауы) көше, Сарайшық көшесінен бастап Сығанақ көшесіне дейін

район Есиль, улица Е306 (проектное наименование), от улицы Сарайшык до улицы Сыганак

"Нұр-Сұлтан қаласының Көлік және жол-көлік инфрақұрылымын дамыту басқармасы" ММ


ГУ "Управление транспорта и развития дорожно-транспортной инфраструктуры города Нур-Султан"

№ 510-1895 комиссиямен бекітілді

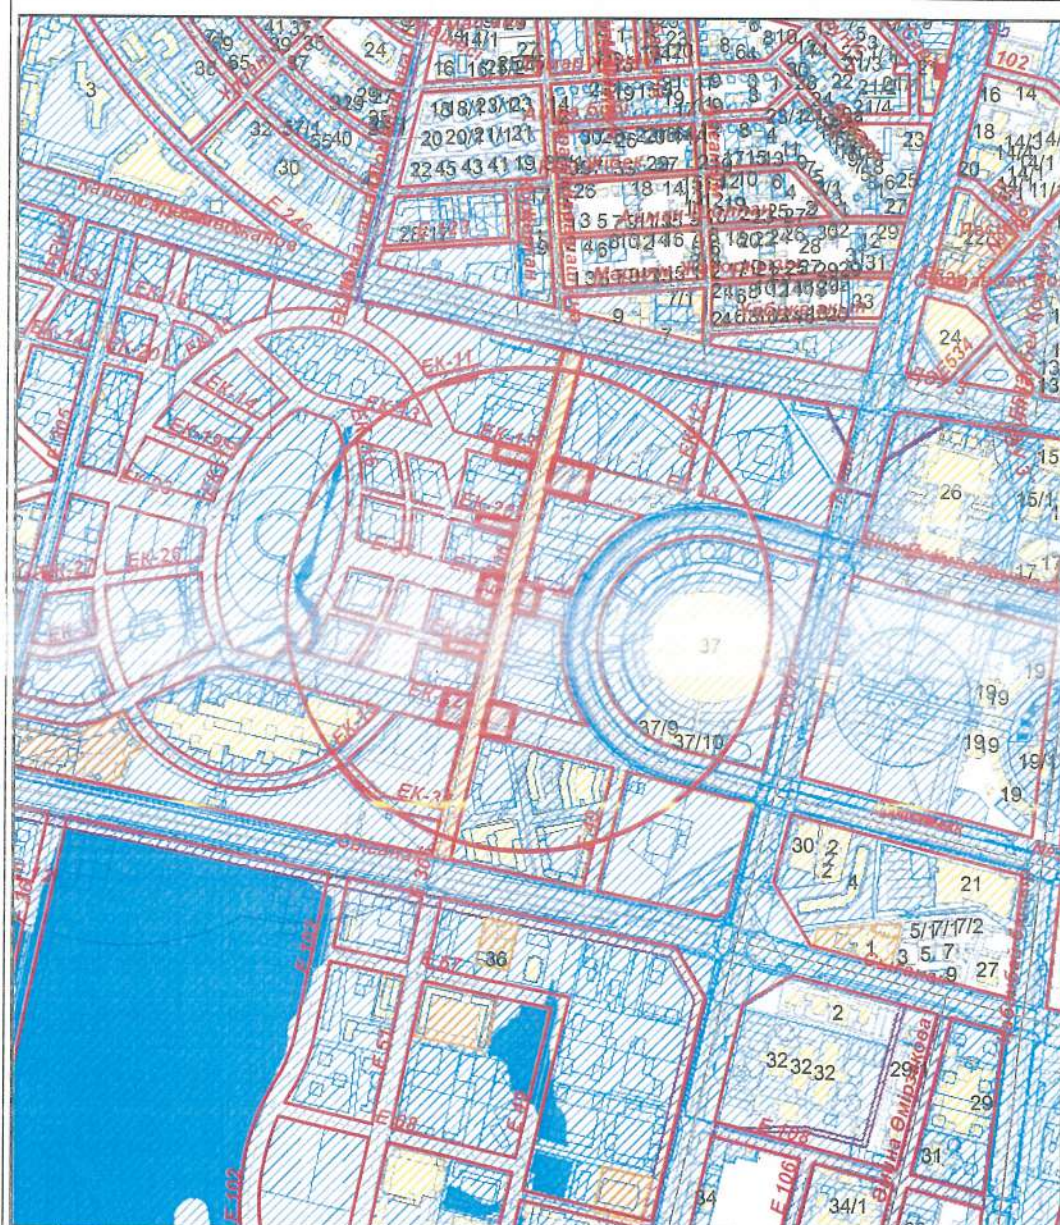

Топографиялық түсірілім түзетілмеген

М 1:15000

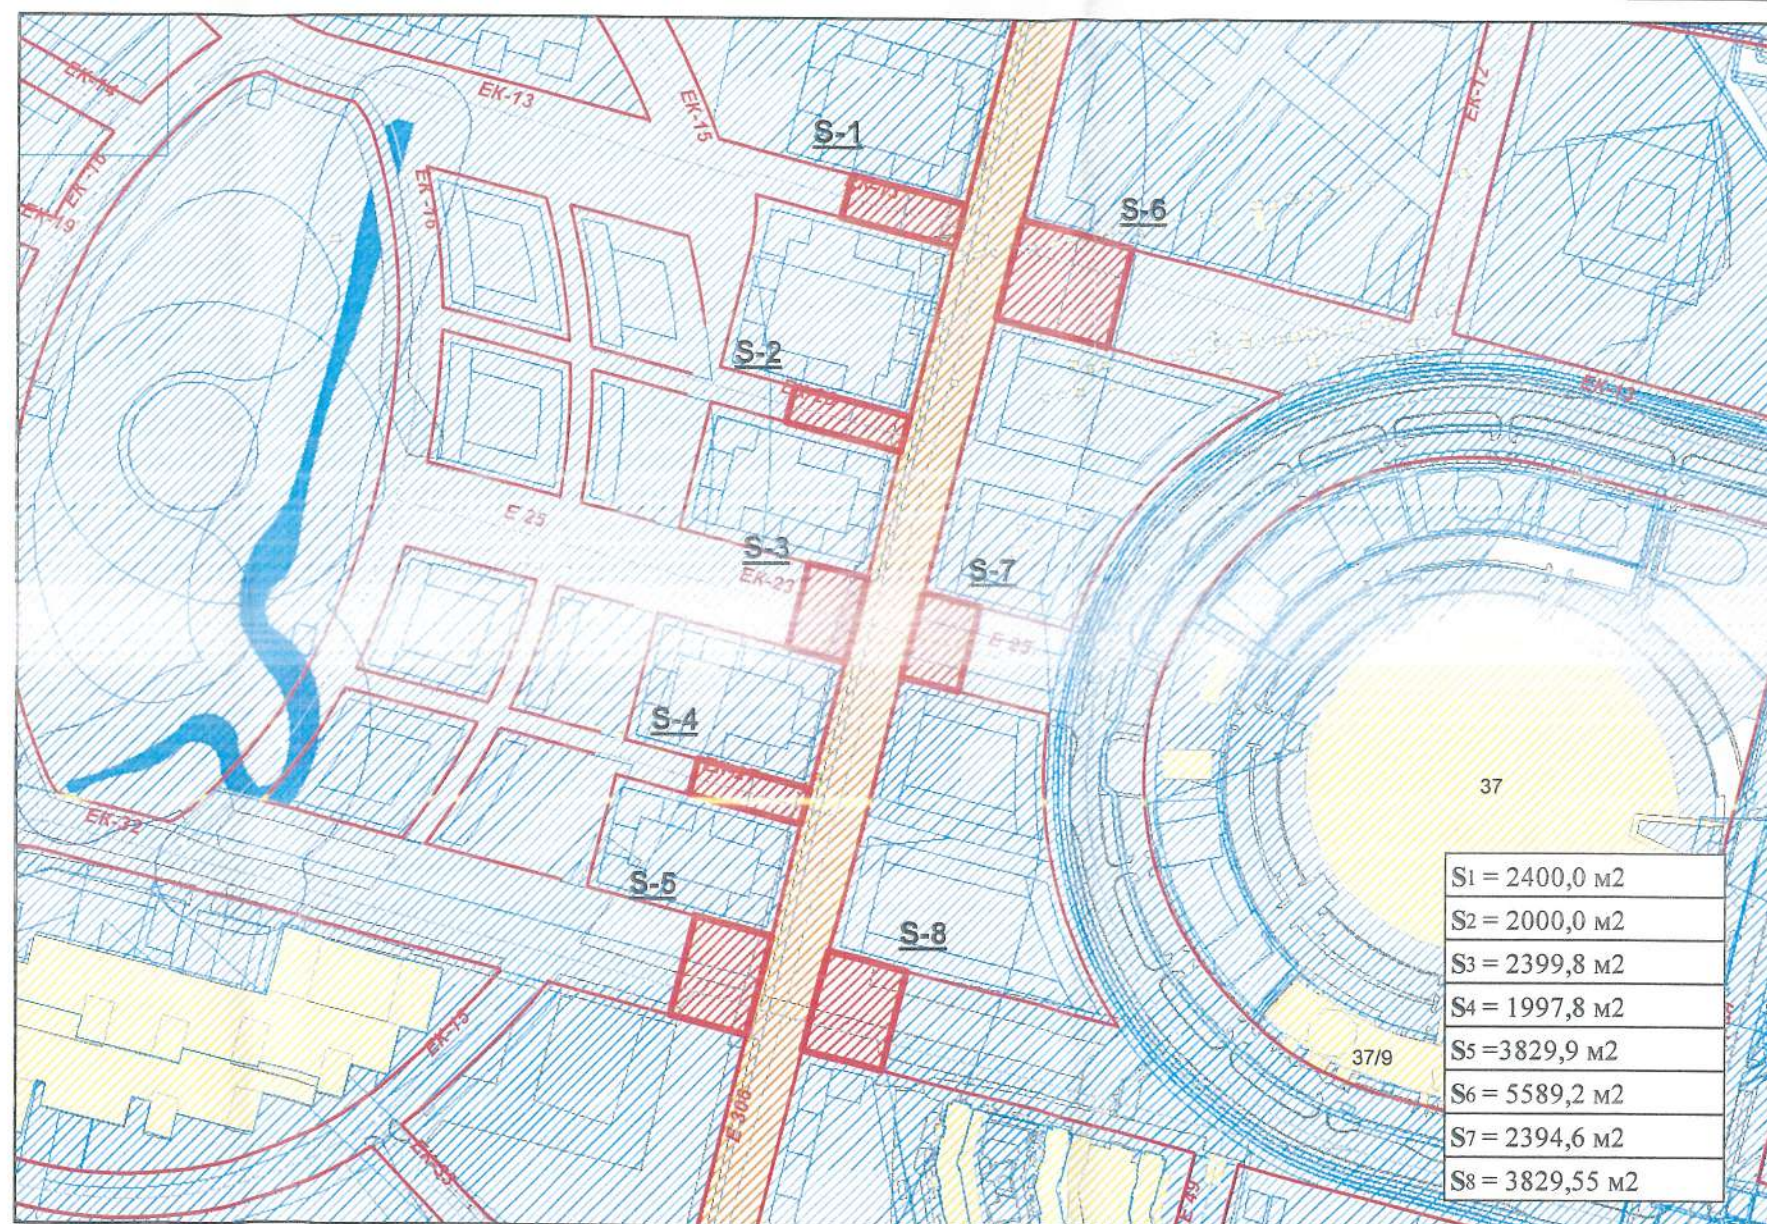

М 1:5000


- бөлінген жер учаскесі
 - аббатандыру аумағы
 - бұрын бөлінген жер учаскесі
 - участкенің тиісті құқығы; тұрақты жер пайдалану; жеке меншік; уақытша пайдалану;

Құрылыс салушы

"Нұр-Сұлтан қаласының Сәулет, қала құрылысы және жер қатынастары басқармасы" ММ басшының орынбасары
 А.Жанбыршы



Директор	И.Кенжебеков			Функционалдық аймақ
Директорының бірінші орынбасары	А.Сағнаев			
Бөлім бастығы	Д.Алтаев			
Бөлім бастығының орынбасары	И.Шамхорян			
Орындаған	Н.Айдарбекова	19.11.19	№ 11740 іс Нұр-Сұлтан қаласында сұратылған жер учаскесін орналастырудың жағдайлық сызбасын	736477 "Астанагөрархитектура" ЖШС

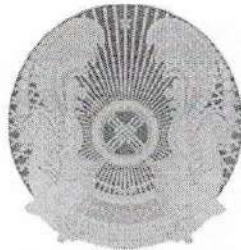

010000, Астана қаласы, Сарыарқа даңғалы, 13,
тел.: +7 (71725) 57511, факс: +7 (71725) 57591
e-mail:

010000, город Астана, проспект Сарыарқа, 13,
тел.: +7 (71725) 57511, факс: +7 (71725) 57591
e-mail:

№ 46-УЖМ
12.08.2021

**«Нұр-Сұлтан қаласының
Көлік және жол-көлік
инфрақұрылымын
дамыту басқармасы» ММ**

2021 жылғы 19 шілдедегі
№ 1009-қжс кіріс хатқа


«Нұр-Сұлтан қаласының Қоршаған ортаны қорғау және табиғатты пайдалану басқармасы» ММ жоғарыда көрсетілген хатты қарастырып, «Сарайшық көшесінен Сығанақ көшесіне дейін Е 306 көшесі инженерлік желілер мен жол салу. Түзету» нысаны бойынша қосымшаға сәйкес жасыл желектердің зерттеу актісін жолдайды.

Қабылданған шешіммен келіспеген жағдайда, сіз оны ҚР Әкімшілік рәсімдік-процестік кодексінің 91-бабына сәйкес шағымдануға құқығыңыз бар.

Қосымша: зерттеу актісі 1 парақта.

Басшының орынбасары

А. Бегімбеков

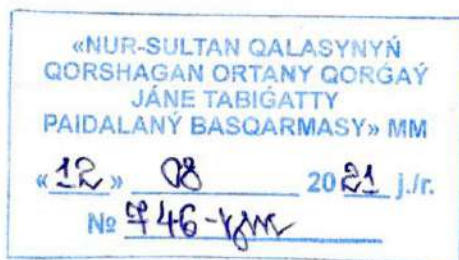

**ГУ «Управление
транспорта и развития
дорожно-транспортной
инфраструктуры
города Нур-Султан»**

*На вхд. письмо № 1009-қжс
от 19 июля 2021 г.*

ГУ «Управление охраны окружающей среды и природопользования города Нур-Султан» рассмотрев вышеуказанное письмо направляет акт обследования зеленых насаждений по объекту: «Строительство инженерных сетей и дороги по улице Е 306 от ул. Сарайшык до ул. Сыганак. Корректировка», согласно приложению.

В случае несогласия с принятым решением, Вы имеете право обжаловать его в соответствии со статьей 91 Административного процедурно-процессуального кодекса РК.

Приложение: акт обследования на 1 листе.

Заместитель руководителя

А. Бегимбеков

АКТ
Обследования зеленых насаждений

«10» августа 2021 г.

Мы, нижеподписавшиеся, главный специалист отдела государственных услуг в сфере регулирования природопользования и права ГУ «Управление охраны окружающей среды и природопользования г. Нур-Султан» Куанышев У. М. и представитель ГУ «Управление транспорта и развития дорожно-транспортной инфраструктуры города Нур-Султан» А. Абжанова.

По объекту: «Строительство инженерных сетей и дороги по улице Е 306 от ул. Сарайшык до ул. Сыганак. Корректировка».

Установили следующее: что в результате выездного обследования земельного участка по указанному адресу установлено, что под пятно застройки подпадают под вынужденный снос 1 шт. дерева и под пересадку 1 шт. дерева.

В том числе под снос:

- Карагач – 1 шт.

В том числе под пересадку:

- Карагач – 1 шт.

Настоящий акт составлен в 2 - х экземплярах.

Примечание: Акт обследования не является документом, дающим право на снос и пересадку зеленых насаждений.

Согласно п. 40 «Правил содержания и защиты зеленых насаждений и территории города Нур-Султан» от 30 сентября 2020 года № 537/73-VI, вместо сносимых зеленых насаждений необходимо произвести компенсационную посадку в десятикратном размере в количестве 10 шт. деревьев лиственных пород высотой не менее 3,5 м. с комом или хвойных пород высотой не менее 2,5 м. с комом.

Согласно п. 30 «Типовых Правил содержания и защиты зелёных насаждений» утверждённого Приказом Министра национальной экономики Республики Казахстан от 20 марта 2015 года №235, *«При пересадке деревьев физическими и юридическими лицами, компенсационная посадка не производится. В случае если пересадка привела к гибели деревьев, устанавливается пятикратный размер компенсации».*

Главный специалист отдела
государственных услуг в сфере
регулирования природопользования и права
ГУ «Управление охраны окружающей
среды и природопользования г. Нур-Султан»



Куанышев У. М.

Представитель
ГУ «Управление транспорта и
развития дорожно-транспортной
инфраструктуры города Нур-Султан»




Абжанова А.

Представитель
ТОО «ВодоКанал
Проект Астана»



Татыбаев А. К.

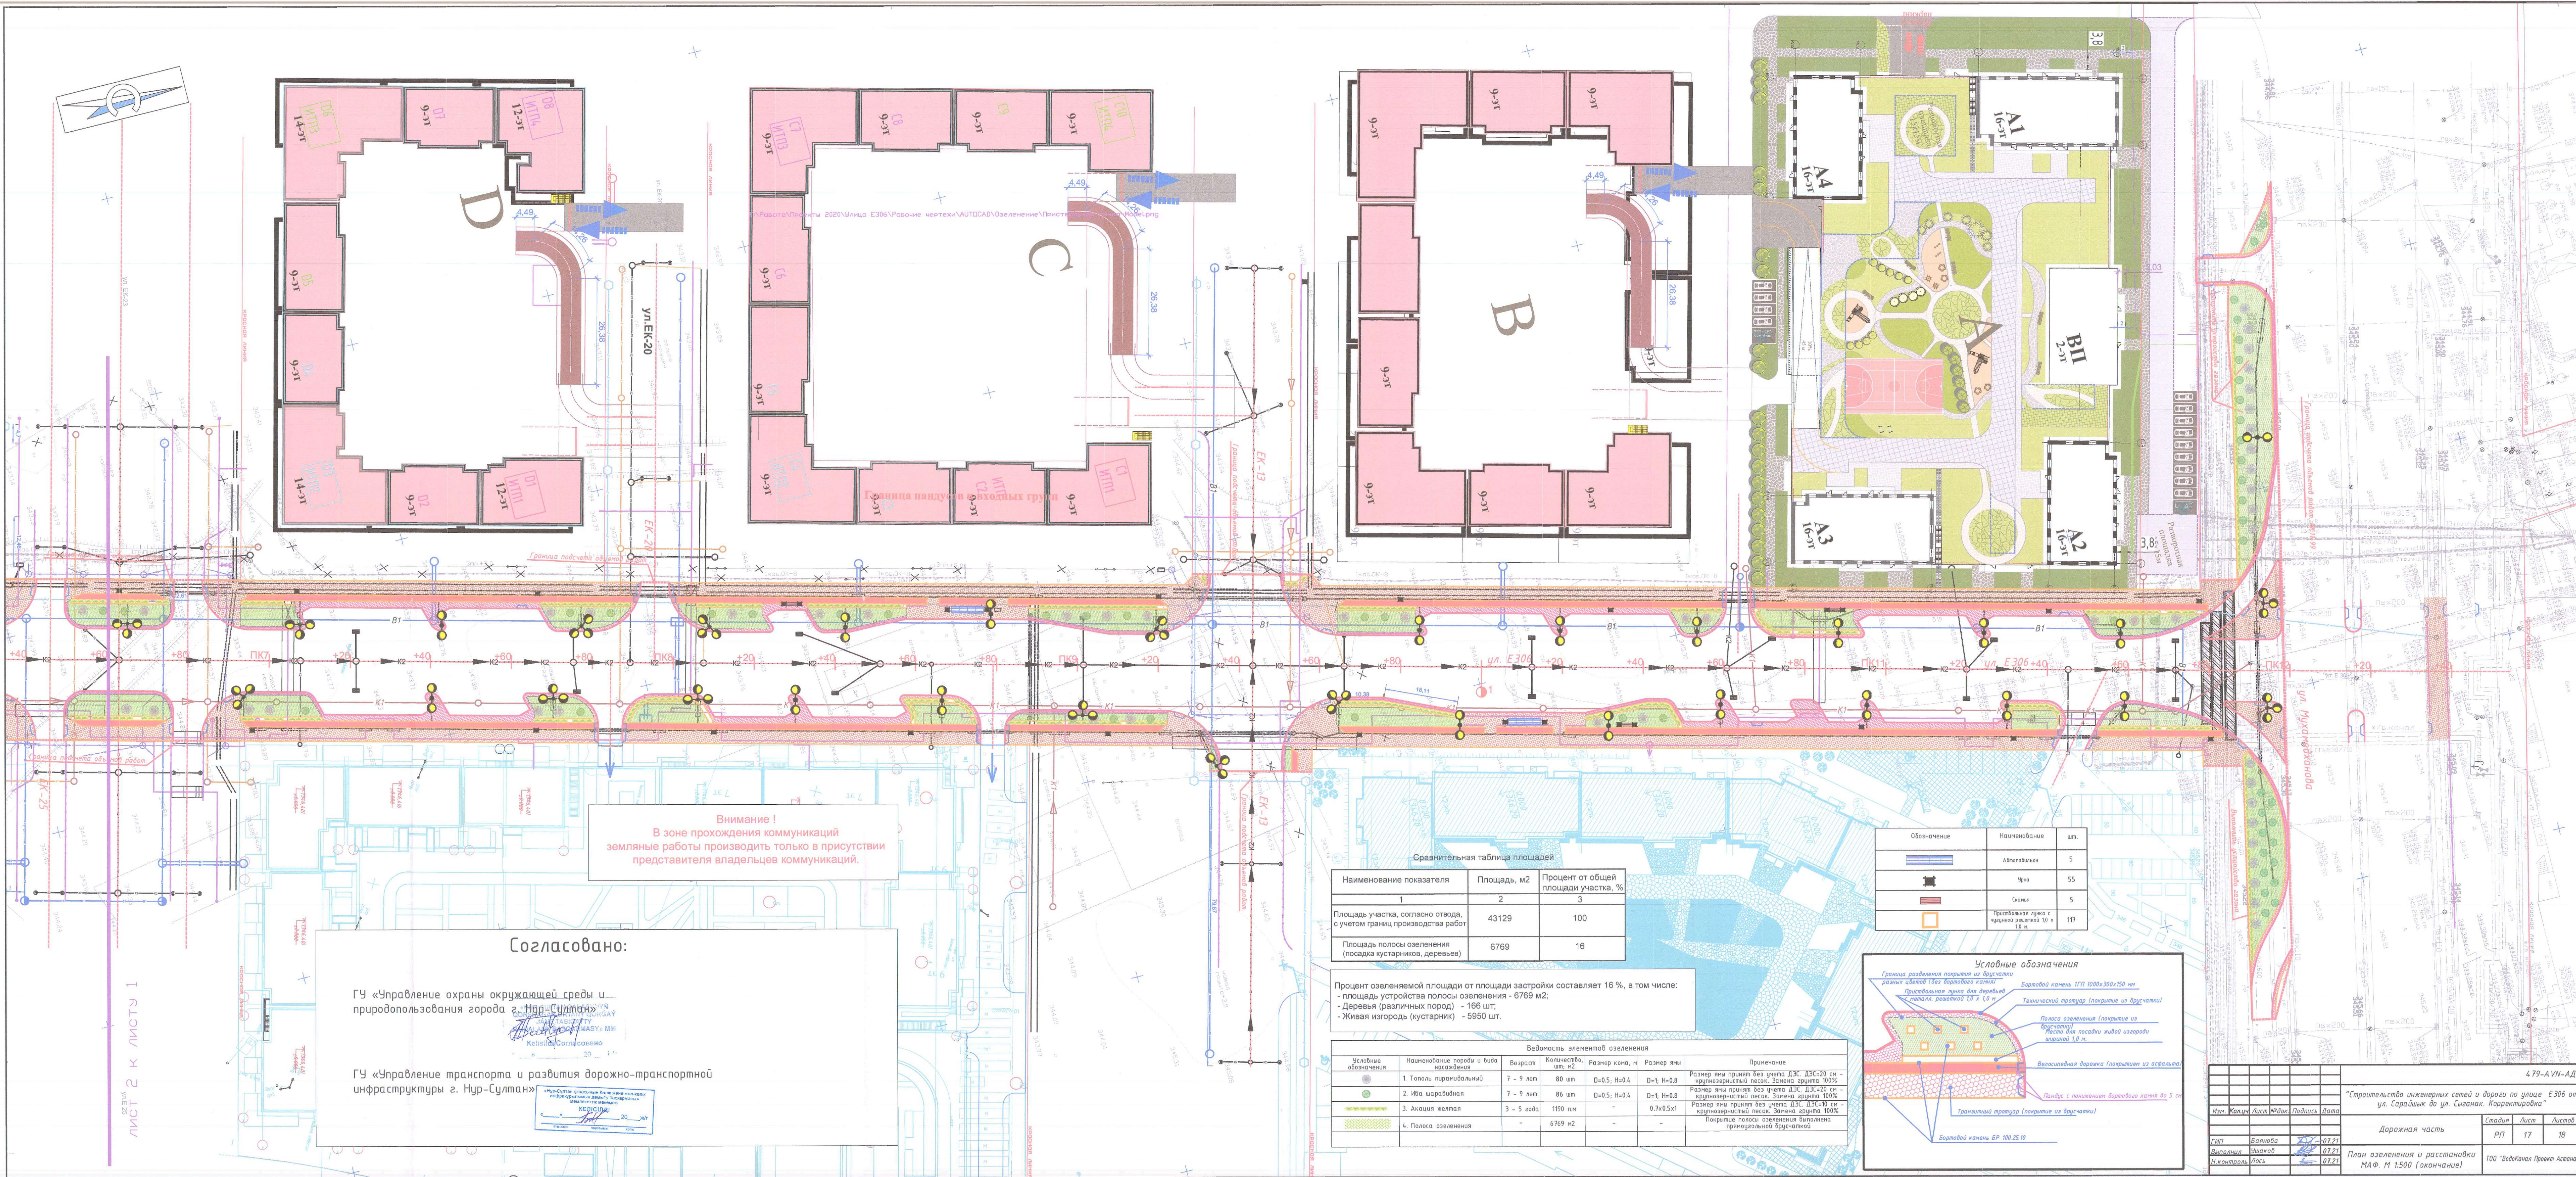

Внимание!
В зоне прохождения коммуникаций
земляные работы производить только в присутствии
представителя владельцев коммуникаций.

Согласовано:

ГЧ «Управление охраны окружающей среды и природопользования города г. Нур-Султан»

ГЧ «Управление транспорта и развития дорожно-транспортной инфраструктуры г. Нур-Султан»

Сравнительная таблица площадей

Наименование показателя	Площадь, м2	Процент от общей площади участка, %
1		
Площадь участка, согласно отвода, с учетом границ производства работ	43129	100
Площадь полосы озеленения (посадка кустарников, деревьев)	6769	16


Процент озеленяемой площади от площади застройки составляет 16 %, в том числе:

- площадь устройства полосы озеленения - 6769 м2;
- Деревья (различных пород) - 166 шт.
- Живая изгородь (кустарник) - 5950 шт.

Ведомость элементов озеленения

Условные обозначения	Наименование породы и вида насаждения	Возраст	Количество, шт.	Размер кома, м	Размер ямы	Примечание
	1. Тополь пирамидальный	7 - 9 лет	80 шт	0+0,5; H=0,4	0+1; H=0,8	Размер ямы принят без учета ДЭС ДЭС-20 см - крупнозернистый песок. Замена грунта 100%
	2. Ива шаровидная	7 - 9 лет	86 шт	0+0,5; H=0,4	0+1; H=0,8	Размер ямы принят без учета ДЭС ДЭС-20 см - крупнозернистый песок. Замена грунта 100%
	3. Акация желтая	3 - 5 года	1190 шт	-	0,7x0,5x1	Размер ямы принят без учета ДЭС ДЭС-30 см - крупнозернистый песок. Замена грунта 100%
	4. Полоса озеленения	-	6769 м2	-	-	Покрывание полосы озеленения вырыто на прилегающей брусчаткой

Обозначение	Наименование	шт.
	Алюминий	5
	Кирпич	55
	Бетон	5
	Пробивная решетка с чашкой решеткой 10 x 10 м	117

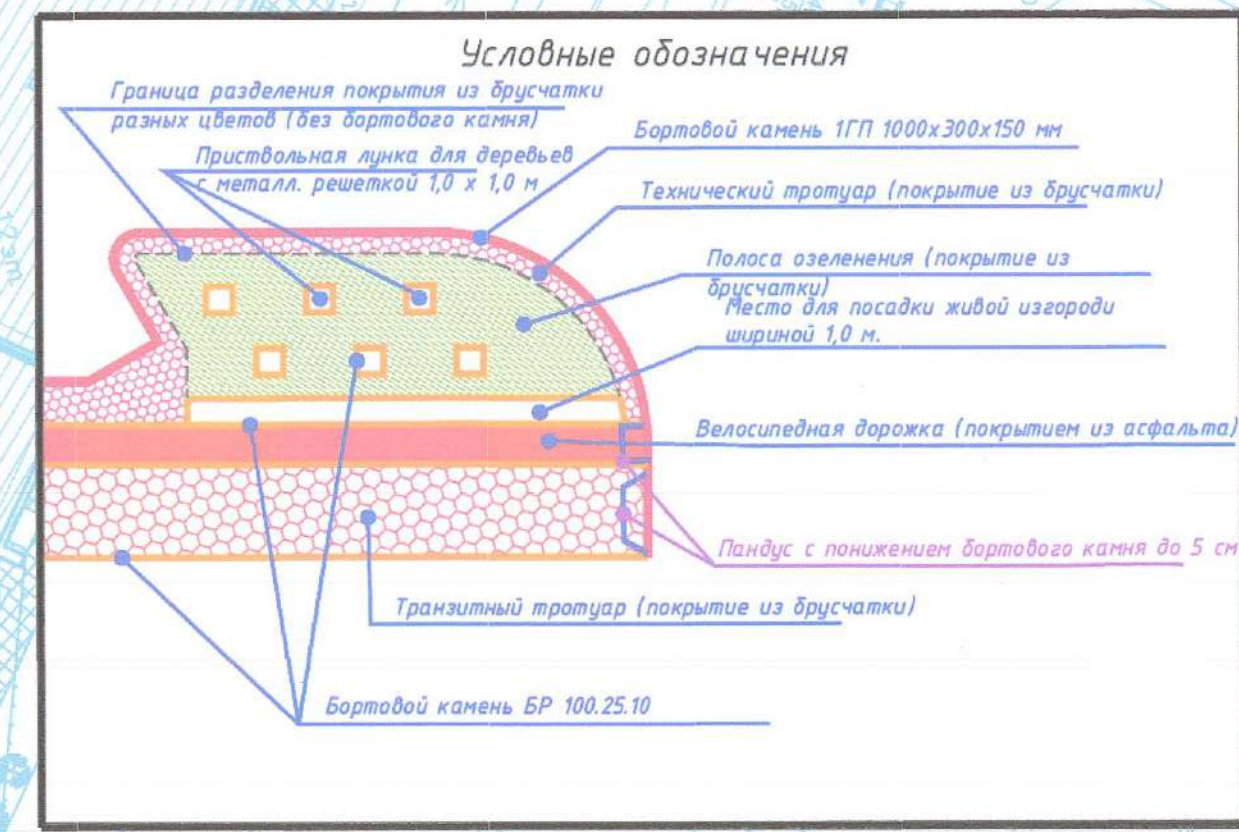

Изм.	Кол.	Лист	№ док.	Подпись	Дата
ГП	Ванова	07.21			
Вспомог.	Ишаров	07.21			
И.контракт	Лось	07.21			

Дорожная часть

План озеленения и расстановки МАФ. М 1:500 (окончание)

100 "Водоканал Проект Астана"

Согласовано:

ГУ «Управление охраны окружающей среды и природопользования города г. Нур-Султан»

ГУ «Управление транспорта и развития дорожно-транспортной инфраструктуры г. Нур-Султан»

Сравнительная таблица площадей

Наименование показателя	Площадь, м2	Процент от общей площади участка, %
1	2	3
Площадь участка, согласно отвода, с учетом границ производства работ	43129	100
Площадь полосы озеленения (посадка кустарников, деревьев)	6769	16


Процент озеленяемой площади от площади застройки составляет 16 %, в том числе:
- площадь устройства полосы озеленения - 6769 м2;
- Деревья (различных пород) - 166 шт;
- Живая изгородь (кустарник) - 5950 шт.

Внимание!
В зоне прохождения коммуникаций
земляные работы производить только в присутствии
представителя владельцев коммуникаций.

Обозначение	Наименование	шт.
	Автомобиль	5
	Чиря	55
	Скамья	5
	Приспособная лунка с чашечкой решеткой 1,0 x 1,0 м.	117

Ведомость элементов озеленения

Условные обозначения	Наименование породы и вида насаждения	Возраст	Количество, шт, м2	Размер кома, м	Размер ямы	Примечание
	1. Тополь пирамидальный	7 - 9 лет	80 шт	D=0,5; H=0,4	D=1; H=0,8	Размер ямы принят без учета ДЭС. ДЭС=20 см - крупнозернистый песок. Замена грунта 100%
	2. Ива шаровидная	7 - 9 лет	86 шт	D=0,5; H=0,4	D=1; H=0,8	Размер ямы принят без учета ДЭС. ДЭС=20 см - крупнозернистый песок. Замена грунта 100%
	3. Акация желтая	3 - 5 года	1190 п.м	-	0,7x0,5x1	Размер ямы принят без учета ДЭС. ДЭС=10 см - крупнозернистый песок. Замена грунта 100%
	4. Полоса озеленения	-	6769 м2	-	-	Покрывные полосы озеленения выполнены прямоугольной брусчаткой

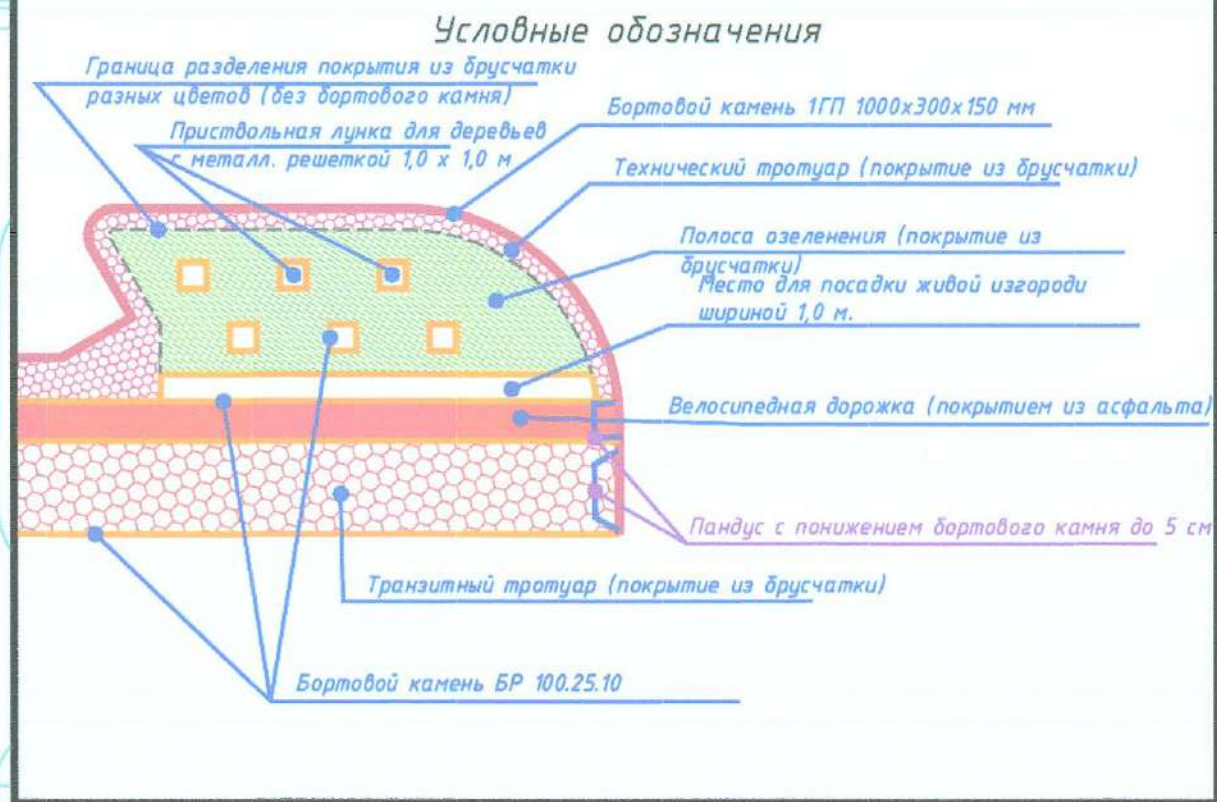

479-AVN-AD			
"Строительство инженерных сетей и дороги по улице Е306 от ул. Сарайшык до ул. Сыганак. Корректировка"			
Изм.	Кол.	Лист	№ док.
Гип	Баянова	07.21	07.21
Выполнил	Ушаков	07.21	07.21
Н. контроль	Лось	07.21	07.21
Дорожная часть		Стадия	Лист
		РП	16
План озеленения и расстановки МАФ. М 1:500 (начало)		Лист	18
100 "ВодоКанал Проект Астана"			

10.09.2021

1. Город – **Нур-Султан**
2. Адрес – **Казахстан, Нур-Султан (Астана), улица Е-306**
4. Организация, запрашивающая фон – **ТОО "ВодоКанал Проект Астана"**
Объект, для которого устанавливается фон – **РП "Строительство инженерных**
5. **сетей и дороги на улице Е306 от ул.Сарайшык до ул.Сыганак.**
Корректировка"
6. Разрабатываемый проект – **Охрана окружающей среды (ООС)**
7. Перечень вредных веществ, по которым устанавливается фон: **Азота диоксид,**
Взвеш.в-ва, Диоксид серы, Углерода оксид

Значения существующих фоновых концентраций

Номер поста	Примесь	Концентрация Сф - мг/м ³				
		Штиль 0-2 м/сек	Скорость ветра (3 - U*) м/сек			
			север	восток	юг	запад
№2,1	Азота диоксид	0.1461	0.1471	0.1525	0.135	0.1222
	Взвеш.в-ва	0.9066	1.1587	0.875	1.0625	0.8353
	Диоксид серы	0.0063	0.0067	0.0057	0.0064	0.0055

Вышеуказанные фоновые концентрации рассчитаны на основании данных наблюдений за 2016-2020 годы.



Атмосфера

самая экологичная

Тел.: +7 (702) 188 98 15

Email: conecopro@mail.ru



С 20 февраля стоимость объявления составляет - 5000 тг

02.10.2019 г. #933963149

ГУ «Управление транспорта и развития дорожно-транспортной инфраструктуры г. Нур-Султан» уведомляет о проведении общественных слушаний в форме открытого собрания по разделу «Оценка воздействия на окружающую среду» к рабочему проекту «Строительство инженерных сетей и дороги по улице Е306 от ул. Сарайшык (ул. Е250) до ул. Сыганак (ул. Е10). Корректировка».

Общественные слушания состоятся 31 октября 2019 года в 15.00 часов по адресу: г.Нур-Султан, ж/м Пригородный, ул.Сарытогай, 9/1.

Общественные слушания проводит ГУ «Управление охраны окружающей среды и природопользования г. Нур-Султан», тел. 87172-55-75-80.

Обеспечение доступа общественности в информации о проведении общественных слушаний и к документации по проекту на интернет ресурсе: upr.astana.kz.

Заказчик РП: ГУ«Управление транспорта и развития дорожно – транспортной инфраструктуры города Нур-Султан»

Разработчик РП : ТОО «ВодоКанал Проект Астана».

Разработчик раздела ОВОС к РП: ИП Жумабеков А.Т.

Электронный вариант раздела ОВОС можно запросить по e-mail: ipk_dortranscom@mail.ru.
Тел. 8 7172 491780.

Замечания и предложения заинтересованной общественности принимаются не позднее трех рабочих дней до даты проведения общественных слушаний по вышеуказанному электронному адресу.

«Нұр-Сұлтан қаласының көлік және жол-көлік инфрақұрылымын дамыту» ММ бақармасы
«Сарайшық (Е250) көшесінен Сығанақ (Е10) көшесіне дейінгі учаскедегі Е306 көше бойында инженерлік желілер мен жолдар салу. Түзету» жұмыс жобасының «қоршаған ортаға әсерін Бағалау» бөлімі бойынша ашық жиналыс түрінде қоғамдық тыңдаулар өтетіндігі туралы хабарлайды

Қоғамдық тыңдаулар 2019 жылы 31 қазан сағат 15.00-де мына мекенжай бойынша: Нұр-Сұлтан қ., Пригородный т.а., Сарытоғай көшесі, 9/1 өткізіледі.

Қоғамдық тыңдауды өткізетін «Нұр-Сұлтан қаласының қоршаған ортаны қорғау және табиғатты пайдалану» ММ басқармасы, тел. 87172-55-75-80.

Қоғамдық тыңдауларды өткізу және жобаның құжаттамасы бойынша жұртшылықтың қол жеткізуін қамтамасыз ету туралы ақпарат интернет ресурста: upr.astana.kz.

ЖЖ-ні тапсырыс беруші: «Нұр-Сұлтан қаласының Көлік және жол-көлік инфрақұрылымын дамыту басқармасы» ММ.

ТЭН әзірлеуші – ЖШС «ВодоКанал Проект Астана».

ҚОӘБ бөлімі әзірлеуші – «Жумабеков А.Т.» ЖК.

ҚОӘБ бөлімі-жайының Электрондық нұсқасыне-mail: ipk_dortranscom@mail.ru сұратуға болады, тел. 8 7172 491780.

Мүдделі қоғамдардың ескертулері мен қоғамдық тыңдаулар өткізілетін күнге дейін үш жұмыс күнінен кешіктірмей жоғарыда көрсетілген электронды адреске қабылданады.

[Скачать PDF](#)

	транспортной инфраструктуры г. Нур-Султан проводит общественные слушания в форме открытых собраний по проекту «Оценка воздействия охраны окружающей среды» (ОВОС) к рабочему проекту: «Реконструкция проспекта Кабанбай батыра на участках от транспортного кольца «Астана Жұлдызы» до Международного аэропорта Нурсұлтан Назарбаев со строительством транспортного узла по проспекту Кабанбай батыра до проспекта Туран». Замечания и предложения можно направлять на электронный адрес: tabys_eco@mail.ru Тел: +7(7172)55-69-40	
21.10.2019	ГУ «Управление транспорта и развития дорожно-транспортной инфраструктуры г. Нур-Султан проводит общественные слушания в форме открытых собраний по проекту «Оценка воздействия охраны окружающей среды» (ОВОС) к рабочему проекту: «Строительство инженерных сетей и дороги по улице E305 от ул. Сарайшык (ул. E250) до ул. Сыганак (ул. E10). Корректировка». Замечания и предложения можно направлять на электронный адрес: ipk_dortranscom@mail.ru Тел: +7(7172)49-17-80	31.10.2019
21.10.2019	ГУ «Управление топливно-энергетического комплекса и коммунального хозяйства города Нур-Султан проводит общественные слушания в форме открытых собраний по проекту «Оценка воздействия охраны окружающей среды» (ОВОС) к рабочему проекту: «Строительство насосной станции ливневой канализации в райсне пересечения улиц Сыганак и Туркистан в г. Астане» Замечания и предложения можно направлять на электронный адрес: a.kuchanov@astana.kz	18.11.2019

› **Противодействие коррупции**

› **Вопрос- ответ**

› **Нормативно правовые акты**

› Проекты нормативно-правовых документов

› Нормативно правовые акты

› **Законодательство РК**

› **Государственные закупки**

› Государственные закупки

› План госзакупок

› **Методика расчета условных скидок**

› Протокола

› **Государственные услуги**

› Заключение государственной экологической экспертизы

› НПА

› Государственные услуги оказываемые Управлением

› Список ответственных лиц

› **Общественное слушание по оос**

		«многоквартирный жилой комплекс со встроенными помещениями, расположенный по адресу: г.Астана, район «Сарыарка», район улицы с проектным наименованием С189 (без наружных инженерных сетей)»	
11.11.2019	Протокол общественных слушаний в форме открытого собрания по проекту «Оценка воздействия на окружающую среду» к рабочему проекту: «Бизнес-центр, отель расположенный по адресу: г. Нур-Султан, район Есиль, ул. Е10 Уч. 42 (ранее пр. Туран, уч. 41/1)»	31.10.2019	
07.11.2019	Протокол общественных слушаний в форме открытого собрания по проекту «Оценка воздействия на окружающую среду» к рабочему проекту: «Строительство инженерных сетей и дороги по ул. Е306 от ул. Сарайшык (ул. Е250) до ул. Сыганак (ул. Е10). Корректировка»	31.10.2019	
1.11.2019	Протокол общественных слушаний в форме открытого собрания по проекту «Оценка воздействия на окружающую среду» к рабочему проекту: «Реконструкция квартиры под магазин-аптеку, как без производства с пристройкой»	31.10.2019	
1.11.2019	Протокол общественных слушаний в форме открытого собрания по проекту «Оценка воздействия на окружающую среду» к рабочему проекту: «Бизнес-центр с национальным рестораном «Хан ауылы», г.Нур-Султан, район Есиль, пересечение пр.Туран и улицы Е250»	31.10.2019	
1.11.2019	Протокол общественных слушаний в форме открытого собрания по проекту «Оценка воздействия на окружающую среду» к рабочему проекту: «Прокладка сетей и подключение к услугам АО «Казахтелеком» коттеджного городка района Гольф-клуб»	10.10.2019	
1.11.2019	Протокол общественных слушаний в форме открытого собрания по проекту «Оценка воздействия	9.10.2019	

ГОСУДАРСТВЕННЫЙ
РЕГИСТР
ВЫБРОСОВ
И ПЕРЕНОСА
ЗАГРЯЗНИТЕЛЕЙ



ПАРА БЕРУ - БУЛ КИМБИС

1424 call centre

ПАРА БЕРУ - БУЛ КИМБИС

1424 call centre



Протокол общественных слушаний по материалам
«Оценка воздействия на окружающую среду» (ОВОС) к рабочему проекту
«Строительство инженерных сетей и дороги по улице Е306
от ул. Сарайшык (ул. Е250) до ул. Сыганак (ул. Е10). Корректировка».

Дата проведения: 31 октября 2019 года

Место проведения: г.Нур-Султан, ж/м Пригородный, ул.Сарытогай, 9/1

Общественные слушания организованы: ГУ «Управление охраны окружающей среды и природопользования г.Нур-Султан»

Информация о проведении общественных слушаний доведена до сведения общественности посредством: Информационное объявление было опубликовано, в средствах массовой информации (в интернет-газете «Атмосфера» № 933963149 от 02.10.2019г. и на официальном сайте ГУ «Управление охраны окружающей среды и природопользования г.Нур-Султан» www.upr.astana.kz).

Участвовали:

1. Садымова Г. - представитель ГУ «Управление транспорта и развития дорожно-транспортной инфраструктуры г. Нур-Султан» (Заказчик)
 2. Негманова Ж. - представитель ГУ «Управление охраны окружающей среды и природопользования г. Нур-Султан»
 3. Калиев Б.Т. - представитель редакции журнала «Транспорт и дороги Казахстана» от неправительственных общественных объединений
 4. Темирова А.М. - представитель РОО «Союз дорожников»
 5. Бекмуратов А.И. - представитель ТОО «ВодоКанал Проект Астана», ГИП (разработчик РП)
 6. Жумабеков А.Т. - разработчик раздела ОВОС ИП Жумабеков А.Т.
- Также присутствовали представители от общественности (3 человека).

Лист регистрации прилагается к протоколу.

(указание всех участников либо основных категорий участников с предоставлением полного списка в качестве приложения к протоколу)

Повестка дня общественных слушаний:

1. Представление общественности раздела «Оценка воздействия на окружающую среду» (ОВОС) к рабочему проекту «Строительство инженерных сетей и дороги по улице Е306 от ул. Сарайшык (ул. Е250) до ул. Сыганак (ул. Е10). Корректировка»
2. Представление общественности информации о возможном воздействии проекта на окружающую среду, изменений в окружающей среде в результате реализации проекта.
3. Выявление вопросов, вызывающих обеспокоенность населения, пробелов и недостатков представленной документации.

На слушание представлена следующая информация:

Раздел «Оценка воздействия на окружающую среду» (ОВОС) к рабочему проекту «Строительство инженерных сетей и дороги по улице Е306 от ул. Сарайшык (ул. Е250) до ул. Сыганак (ул. Е10). Корректировка»

Программа общественных слушаний:

Регистрация участников общественных слушаний, 10 мин;

Открытие слушаний, 5 мин;

Избрание председателя и секретаря, 5 мин;

Доклад по проекту, 15 мин;

Вопросы участников собрания, 10 мин;

Ответы докладчиков на вопросы, 10 мин;

Принятие заключения (постановления) общественных слушаний, 10 мин;

Закрытие общественных слушаний, 5 мин.

(основные пункты повестки и предусмотренные для них рамки)

Большинством голосов председателем общественных слушаний был избран Садымова Г., секретарем Уакаева Н.А.

Выступили:

Представитель Заказчика Садымова Г. – открытие общественных слушаний, вступительная речь.

Разработчик ОВОС ИП Жумабеков А.Т. – информация по материалам ОВОС к рабочему проекту «Строительство инженерных сетей и дороги по улице Е306 от ул. Сарайшык (ул. Е250) до ул. Сыганак (ул. Е10). Корректировка»

Далее была проведена дискуссия по обсуждению материалов ОВОС и внесению замечаний и предложений.

(перечень выступавших, тематики и основной сути их докладов и выступлений, при наличии текстов докладов и выступлений, включение их в качестве приложения к протоколу).

Вопросы, предложения и замечания представителей общественности:

1. Вопрос от Ешпай Ж.К.:

Будет ли осуществляться контроль за качеством производства строительных работ?

Ответ от Садымовой Г.:

Качество строительных работ будет находиться под постоянным контролем.

Прежде всего, это технический надзор за ходом строительства, который осуществляют специальные компании, определенные посредством тендера.

Во-вторых, будет вестись авторский надзор.

В-третьих, за контролем качества следят специализированные дорожные лаборатории.

2. Вопрос от Абилова А.:

Будут ли созданы новые рабочие места?

Ответ от Садымовой:

При строительстве данного объекта, будет временно занято местное население.

3. Вопрос от Мусановой Ж:

Предусматривается ли снос зеленых насаждений?

Ответ от Бекмуратова А.И.:

Согласно акту обследования зеленых насаждений от 25.11.2015 г., под вынужденный снос попадают 134 шт. деревьев и 26 шт. кустарников. Проектом предусмотрена компенсационная посадка в двойном размере в количестве 268 шт. деревьев с породным составом тополь пирамидальный, клен татарский, вяз шершавый, дуб черешчатый не менее 2,5-х метров и кустарников с породным составом сирень, акация, ирга в количестве 52 п.м.

(изложение вопросов и ответов, предложений и замечаний с указанием лиц и предоставляемой ими организации или целевой группы; при предоставлении объемных письменных предложений и замечаний включение их в качестве приложения к протоколу).

Основные выводы по итогам обсуждения:

Принципиальные разногласия и замечания отсутствуют. Протокол общественных слушаний будет размещен на сайте ГУ «Управление охраны окружающей среды и природопользования г.Нур-Султан».


(наличие (отсутствие) предложений и замечаний, требующих учета и то, как они будут учтены; наличие (отсутствие) принципиальных разногласий и то, как будет организована дальнейшая работа по учету общественного мнения)

Результат обсуждения:

При обсуждении проекта замечаний и возражений не было.

Председатель общественных слушаний:

Садымова Г.

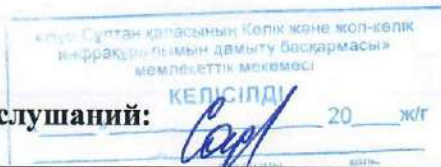

Секретарь общественных слушаний:

Уакаева Н.А.

Протокол собрания утвержден.

A handwritten signature in blue ink, likely belonging to N. A. Uakayeva, the secretary of the public hearings.

Место проведения: г.Нур-Султан, ж/м Пригородный, ул.Сарытогай, 9/1

[illegible]