



ПРОЕКТ АСВАЛЬТО СМЕСИТЕЛЬНОГО УЗЛА С ПОДСОБНЫМИ ПОМЕЩЕНИЯМИ

ИП "КАПУСТИН И КО"

ИП "Капустин и Ко"
Руководитель Капустин Г.А.

М.П.

Заказчик:
ТОО "SK Otash Kurylyys"

"КЕЛІСІЛДІ"

Жамбыл облысы Қордай ауданы әкімдігінің
сауаткерді құрылыс және құрылыс бөлімі

Е. Мендигалиев
(қолы) (Аты жөні)

2018 ж. « » »

Содержание проекта			
Стр	Наименование	Примечание	
1	Содержание проекта		
2	Пояснительная записка		
3	Ситуационная схема относительно участка; села		
4	Ген. план	Ген план может использоваться, как основная схема компоновки АСУ гд90 и может использоваться по всей территории РК.	
Универсальный мобильный модуль для отдыха; для приёма пищи персонала			
5	План этажа мобильного модуля		
6	Фасад 1-2; А-Б мобильного модуля		
7	Фасад 2-1; Б-А мобильного модуля		
8	План крыши 2-1; Б-А мобильного модуля		
9	Р 1-1; Р 2-2 мобильного модуля		

Внимание!!! Тех паспорт мобильной АСУ (АБЗ) гд90 идёт отдельно от проекта и выдается по востребованию организации.

Заказчик: ТОО "SK Otau Kurylys"			
Проект Асвальто смесительного узла с подсобными помещениями по адресу 33 "Жигер"			
Арх/диз	Капустин Г.А	Стадия	Лист
		ЭП	1
			Листов
			9
Содержание		ИП "Капустин и Ко"	

1. Общие данные:

Архитектурно-планировочное решение разработано в соответствии со СНиП РК 3-02-43-2007 доп. 24.06.2016 г.

За условную отметку $\pm 0,000$ принята отметка чистого пола этажа.

Спроектирован один универсальный модуль, по факту будет использоваться два идентичных модуля, что облегчает эксплуатацию данных модулей.

III. Конструктивное решение.

Несущими конструкциями модулей являются усиленные стенки контейнерной базы. Пространственная жесткость здания обеспечивается работой армирующих уголков мобильного модуля.

1.1 Проект на Асбальто смесительного узла с подсобными помещениями общей площадью – 58,0 м², выполнен в соответствии с заданием Заказчика и требованиями СНиП 3.05-09-2002г "Технологическое оборудование и технологические трубопроводы" и предназначен для установки и монтажа в республике Казахстан.

12 Архитектурно-монтажные решения разработаны для следующих условий:

- расчетная зимняя температура по климатической району III, согласно СНиП 23-01-199
- наиболее холодный пятидневки -15° С
- наиболее холодных суток -32° С;
- нормативная снеговая нагрузка по III району согласно СНиП 2.01.01 - 85* - 100кг/кв м (1,00 кПа);
- нормативный скоростной напор ветра по I району согласно СНиП 2.01.07-85* - 23кгс/кв м (0,23 кПа);
- зона влажности - нормальная

1.3. Установка асфальтосмесительная серии ЯО90 предназначена для производства высококачественной асфальтовой смеси в соответствии с заданным технологическим процессом и рецептурой, по качеству и составу соответствующей ГОСТ 9128-87.

1.2. Установка по типу является мобильной, то есть для бесфундаментного монтажа на открытой установочной площадке без ФО, готовая к быстрому перемещению. Основные агрегаты и узлы монтируются в виде отдельных блоков – модулей на опорных рамах, устанавливаемых на площадке с твердостью грунта не менее 4 кг/см^2 .

2.2 Технические характеристики АСУ РД 90:

Производительность
90 м/ч

Расход топлива:

дизель 5,5-7 кг/м

7-8 кг/м


Габаритные размеры:

длина 30 м


ширина 28 м

высота 16 м

Общая мощность	225 кВт


[illegible]

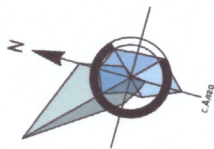

Ситуационная схема
"Асвально смесительного узла
с подсобными помещениями"
относительно арендуемого участка.



Ситуационная схема
"Асвально смесительного узла
с подсобными помещениями"
относительно села Алга.



ЭКСПЛИКАЦИЯ

Мобильный	с. Алга
Асвально смесительный узел	


Заказчик: ТОО "SK Otan Kurylys"			
Проект Асвально смесительного узла с подсобными помещениями по адресу 33 "Жигер"			
Арх/диз	Капустин Г.А.	Лист	Листов
		ЭП	3
			9
Ген план М 1:500; Ситуационная схема относительно квартала и села		ИП "Капустин и Ко"	

для отдыха (приема пищи) персонала М 1:100


№	Наименование	S м ²
1	Тамбур	3,9
2	Комната отдыха	25,10

 $S_{\text{одш}} - 29,0 \text{ м}^2$ [illegible]

Фасад 1-2 универсального мобильного павильона
для отдыха (приёма пищи) персонала М 1:100

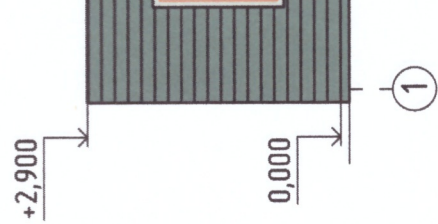


Фасад А-Б универсального мобильного павильона
для отдыха (приёма пищи) персонала М 1:100

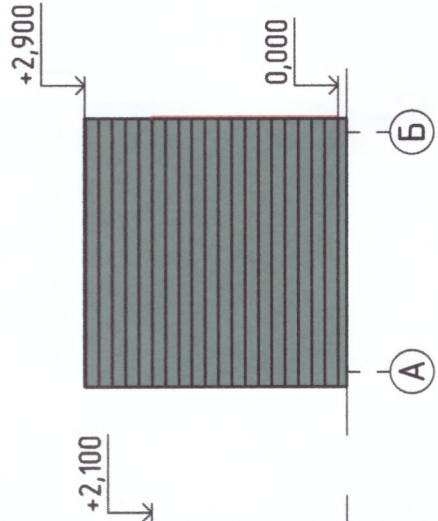


--	--	

фасад Б-А универсального мобильного павильона
для отдыха (приёма пищи) персонала М 1:100

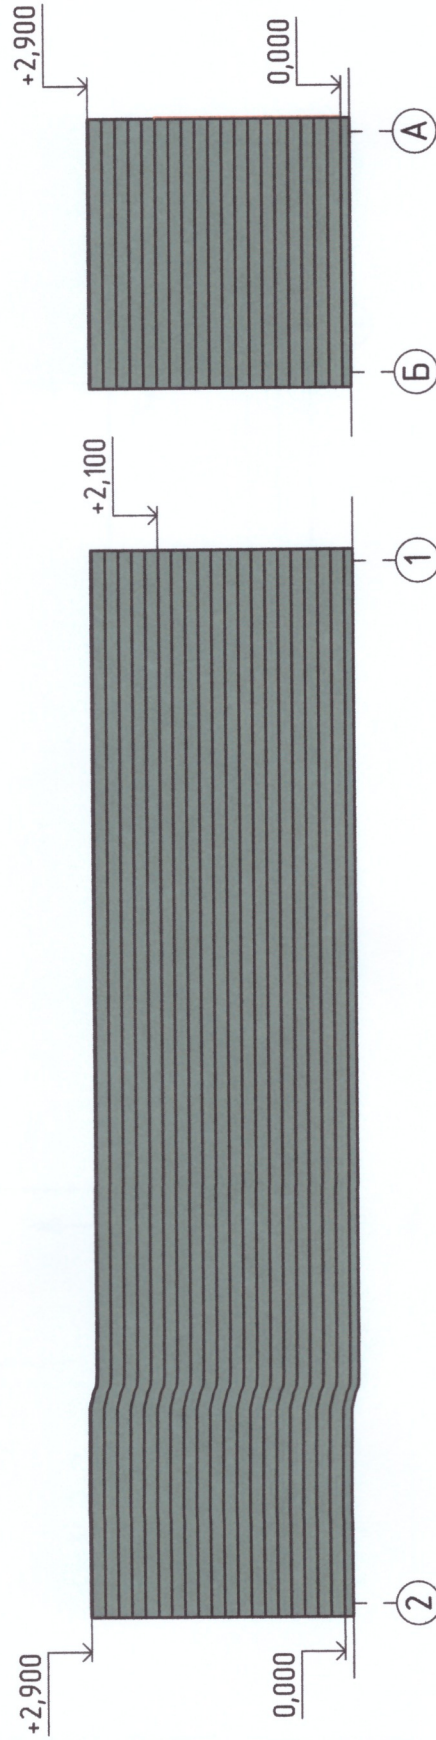
[illegible]

План крыши универсального мобильного павильона
для отдыха (приёма пищи) персонала М 1:100

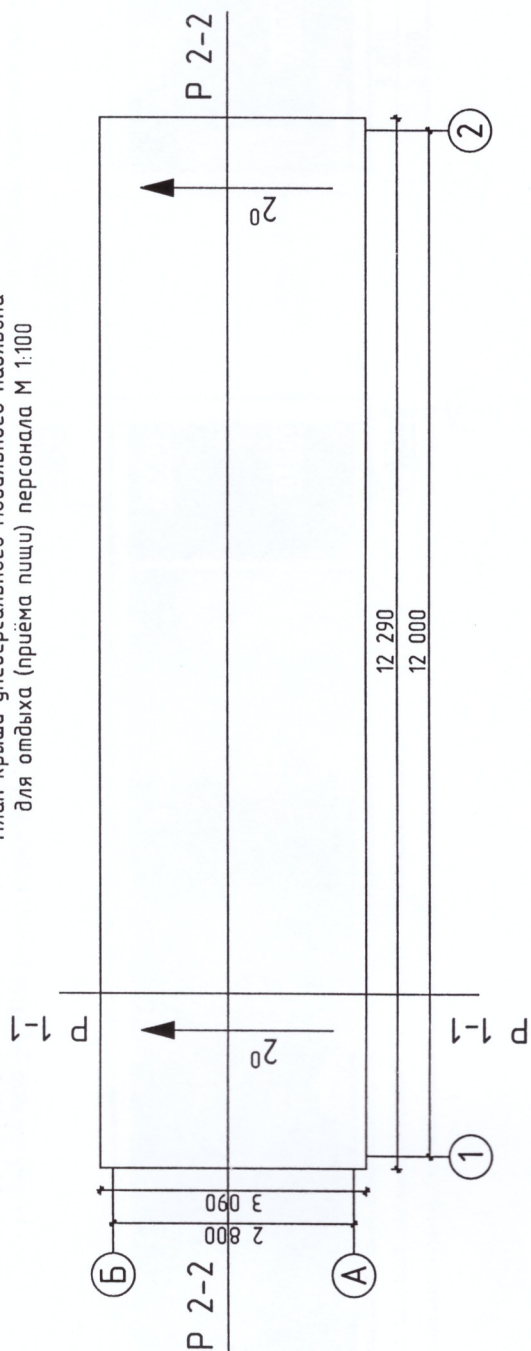


Заказчик: ТОО "SK Otan Kurylys"			
Проект Асвальто смесительного узла с подсобными помещениями по адресу 33 "Жигер"			
Арх/диз/Капустин Г	Стадия	Лист	Листов
	ЭП	8	9
План крыши универсального мобильного павильона М 1:100			ИП "Капустин и Ко"

Р 2-2 универсального мобильного павильона
для отдыха (приёма пищи) персонала М 1:100

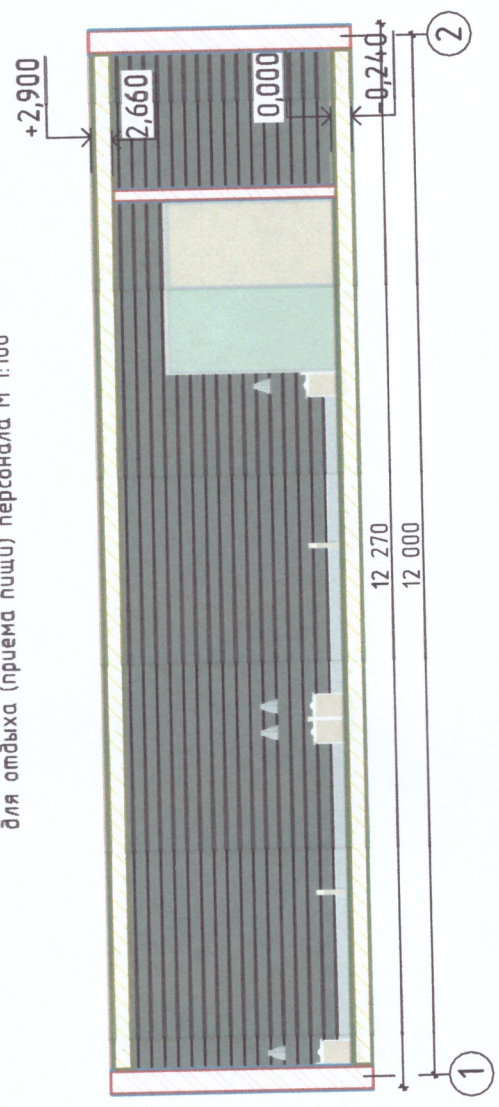

Р 1-1 универсального мобильного павильона
для отдыха (приёма пищи) персонала М 1:100

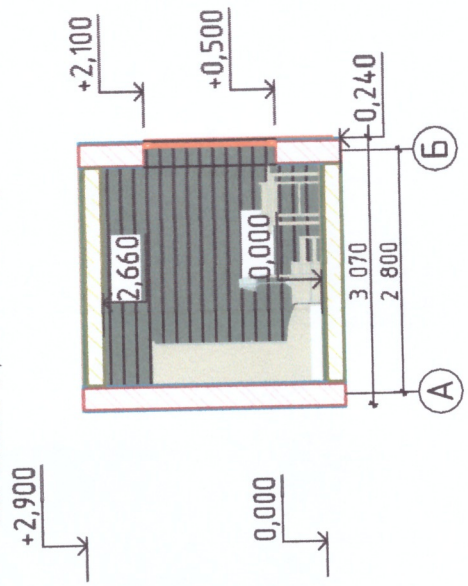

Заказчик: ТОО "SK Otau Kurylys"			
Проект Асбальто смесительного узла с подсобными помещениями по адресу 33 "Жигер"			
Арх/диз	Капустин Г	Лист	Листов
		ЭП	9
Р 1-1; Р 2-2 универсального мобильного павильона М 1:100		ИП "Капустин и Ко"	