


Карта-схема размещения источников выбросов основной промплощадки ТОО Производственная компания "Цементный Завод Семей"

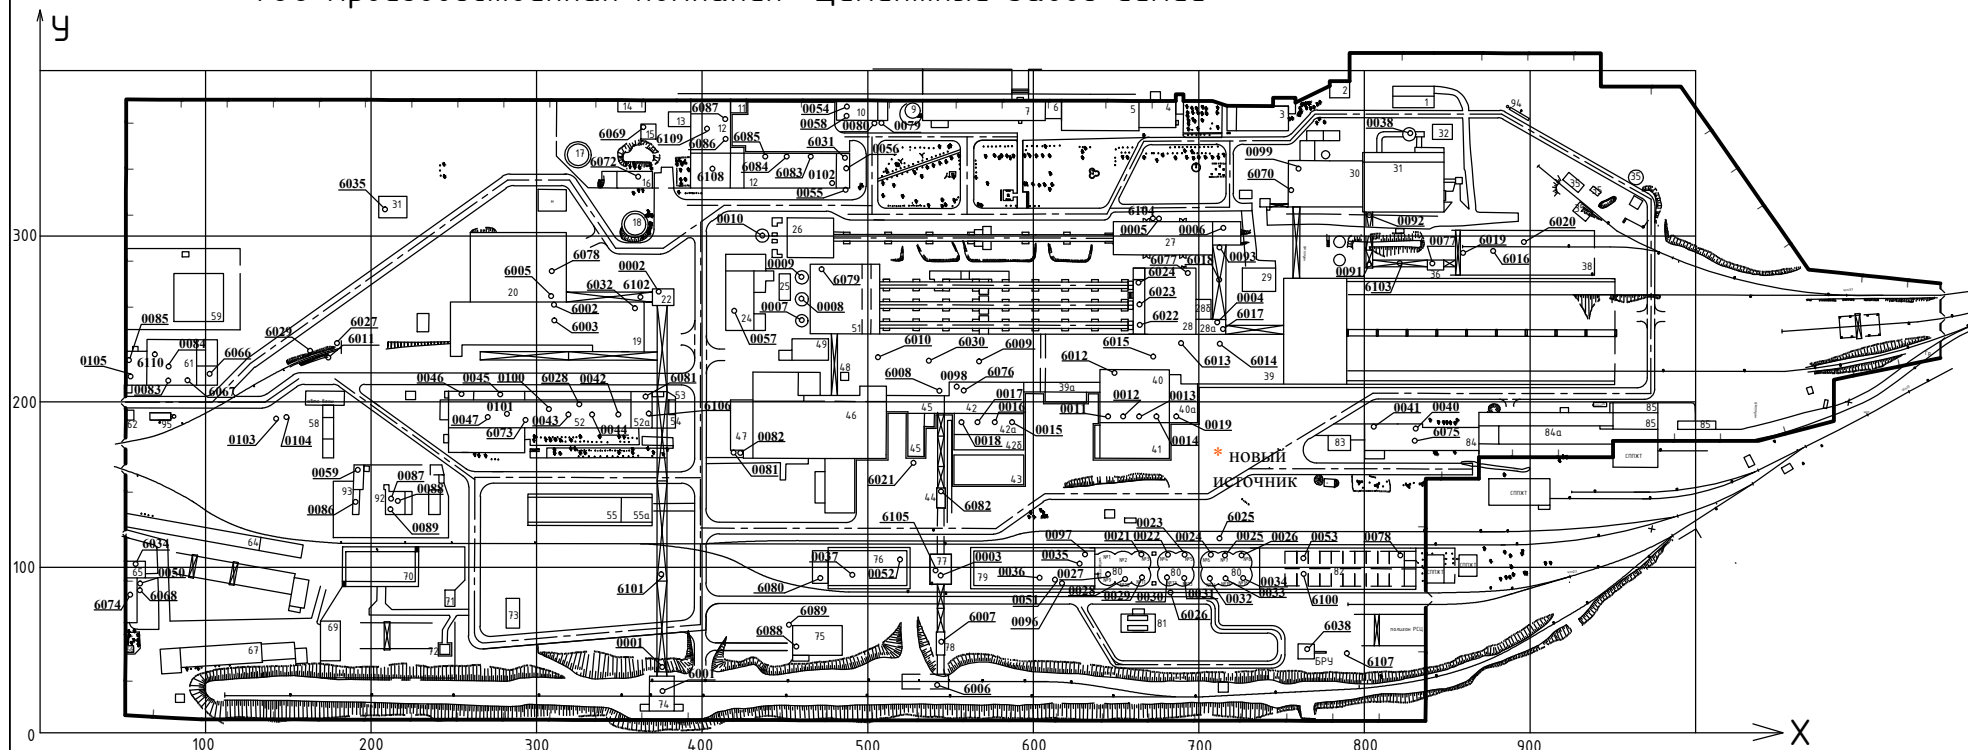

Экспликация зданий и сооружений

1	Золотудление	32	Трансформаторная подстанция	61	Цех по производству мешкотары
2,3	Магазин	35	Склад мазута действующий	62	Проходная
4	Проходная	36	Дробилка угля	64	Склады
5	Бытовой корпус	38	Склад угля	65	Спротельно-ремонтный цех
6,7	Заводоуправление	39	Склад клинкера	67	Гараж
9	Водонапорная башня	39a	Склад	69,70	Склад
10	Аналитическая лаборатория	40	Отделение цементных мельниц	71	Сторожка
11,12	Автотранспортный цех	40a	Отделение цементных мельниц	72	Склад
13,14	Склад	41	Трансформаторная подстанция	73	Склад мяющих тел
15	Хлораторная	42	Отделение цементных мельниц	74	Вагоноремонтная
16	Водное хозяйство	42a	Отделение цементных мельниц	75	Транспортный участок горного цеха
17	Открытый резервуар	42b	Компрессорная	76	Упаковочный цех 3-я технологическая линия
18	Открытый резервуар	43	Слесарка	77	Дробление гипса
19	Склад сырья	44	Пересыпка	78	Узел пересыпки
20	Отделение сырьевых мельниц	45	Отделение приготовления глины	79	Упаковочный цех 1-ая технологическая линия
22	Узел пересыпки	46	Шламбассейны	80	Цементные силоса
24	Прачечная	47	Испытательная лаборатория	81	Автобесы
25	Трансформаторная подстанция	48	Крановое хозяйство	82	Склад Биз-Бегов
26	Электрофильтр	49	Электрофильтр	83	Трансформаторная подстанция
27	Топливоподаготовительное отделение	51	Электрофильтр	84	Энергетический цех
28	Топливоподаготовительное отделение	52	Ремонтно-механическое производство	84a	КИПиА
28a	Топливоподаготовительное отделение	52a	Цемремонт	85	Склады
28b	Топливоподаготовительное отделение	53,54	Склад	92	Склад ГСМ
29	Трансформаторная подстанция	55,55a	Материальный склад	93	Склад ГСМ
30	Пароводопех (котельная)	58	Склад	94	Очистнысооружения поверхностного стока №1
31	Пароводопех (котельная)	59	Трансформаторная подстанция	95	Очистнысооружения поверхностного стока №1

Условные обозначения

- Источник выбросов загрязняющих веществ
- 0001 Номер источника выбросов загрязняющих веществ
- Территория предприятия