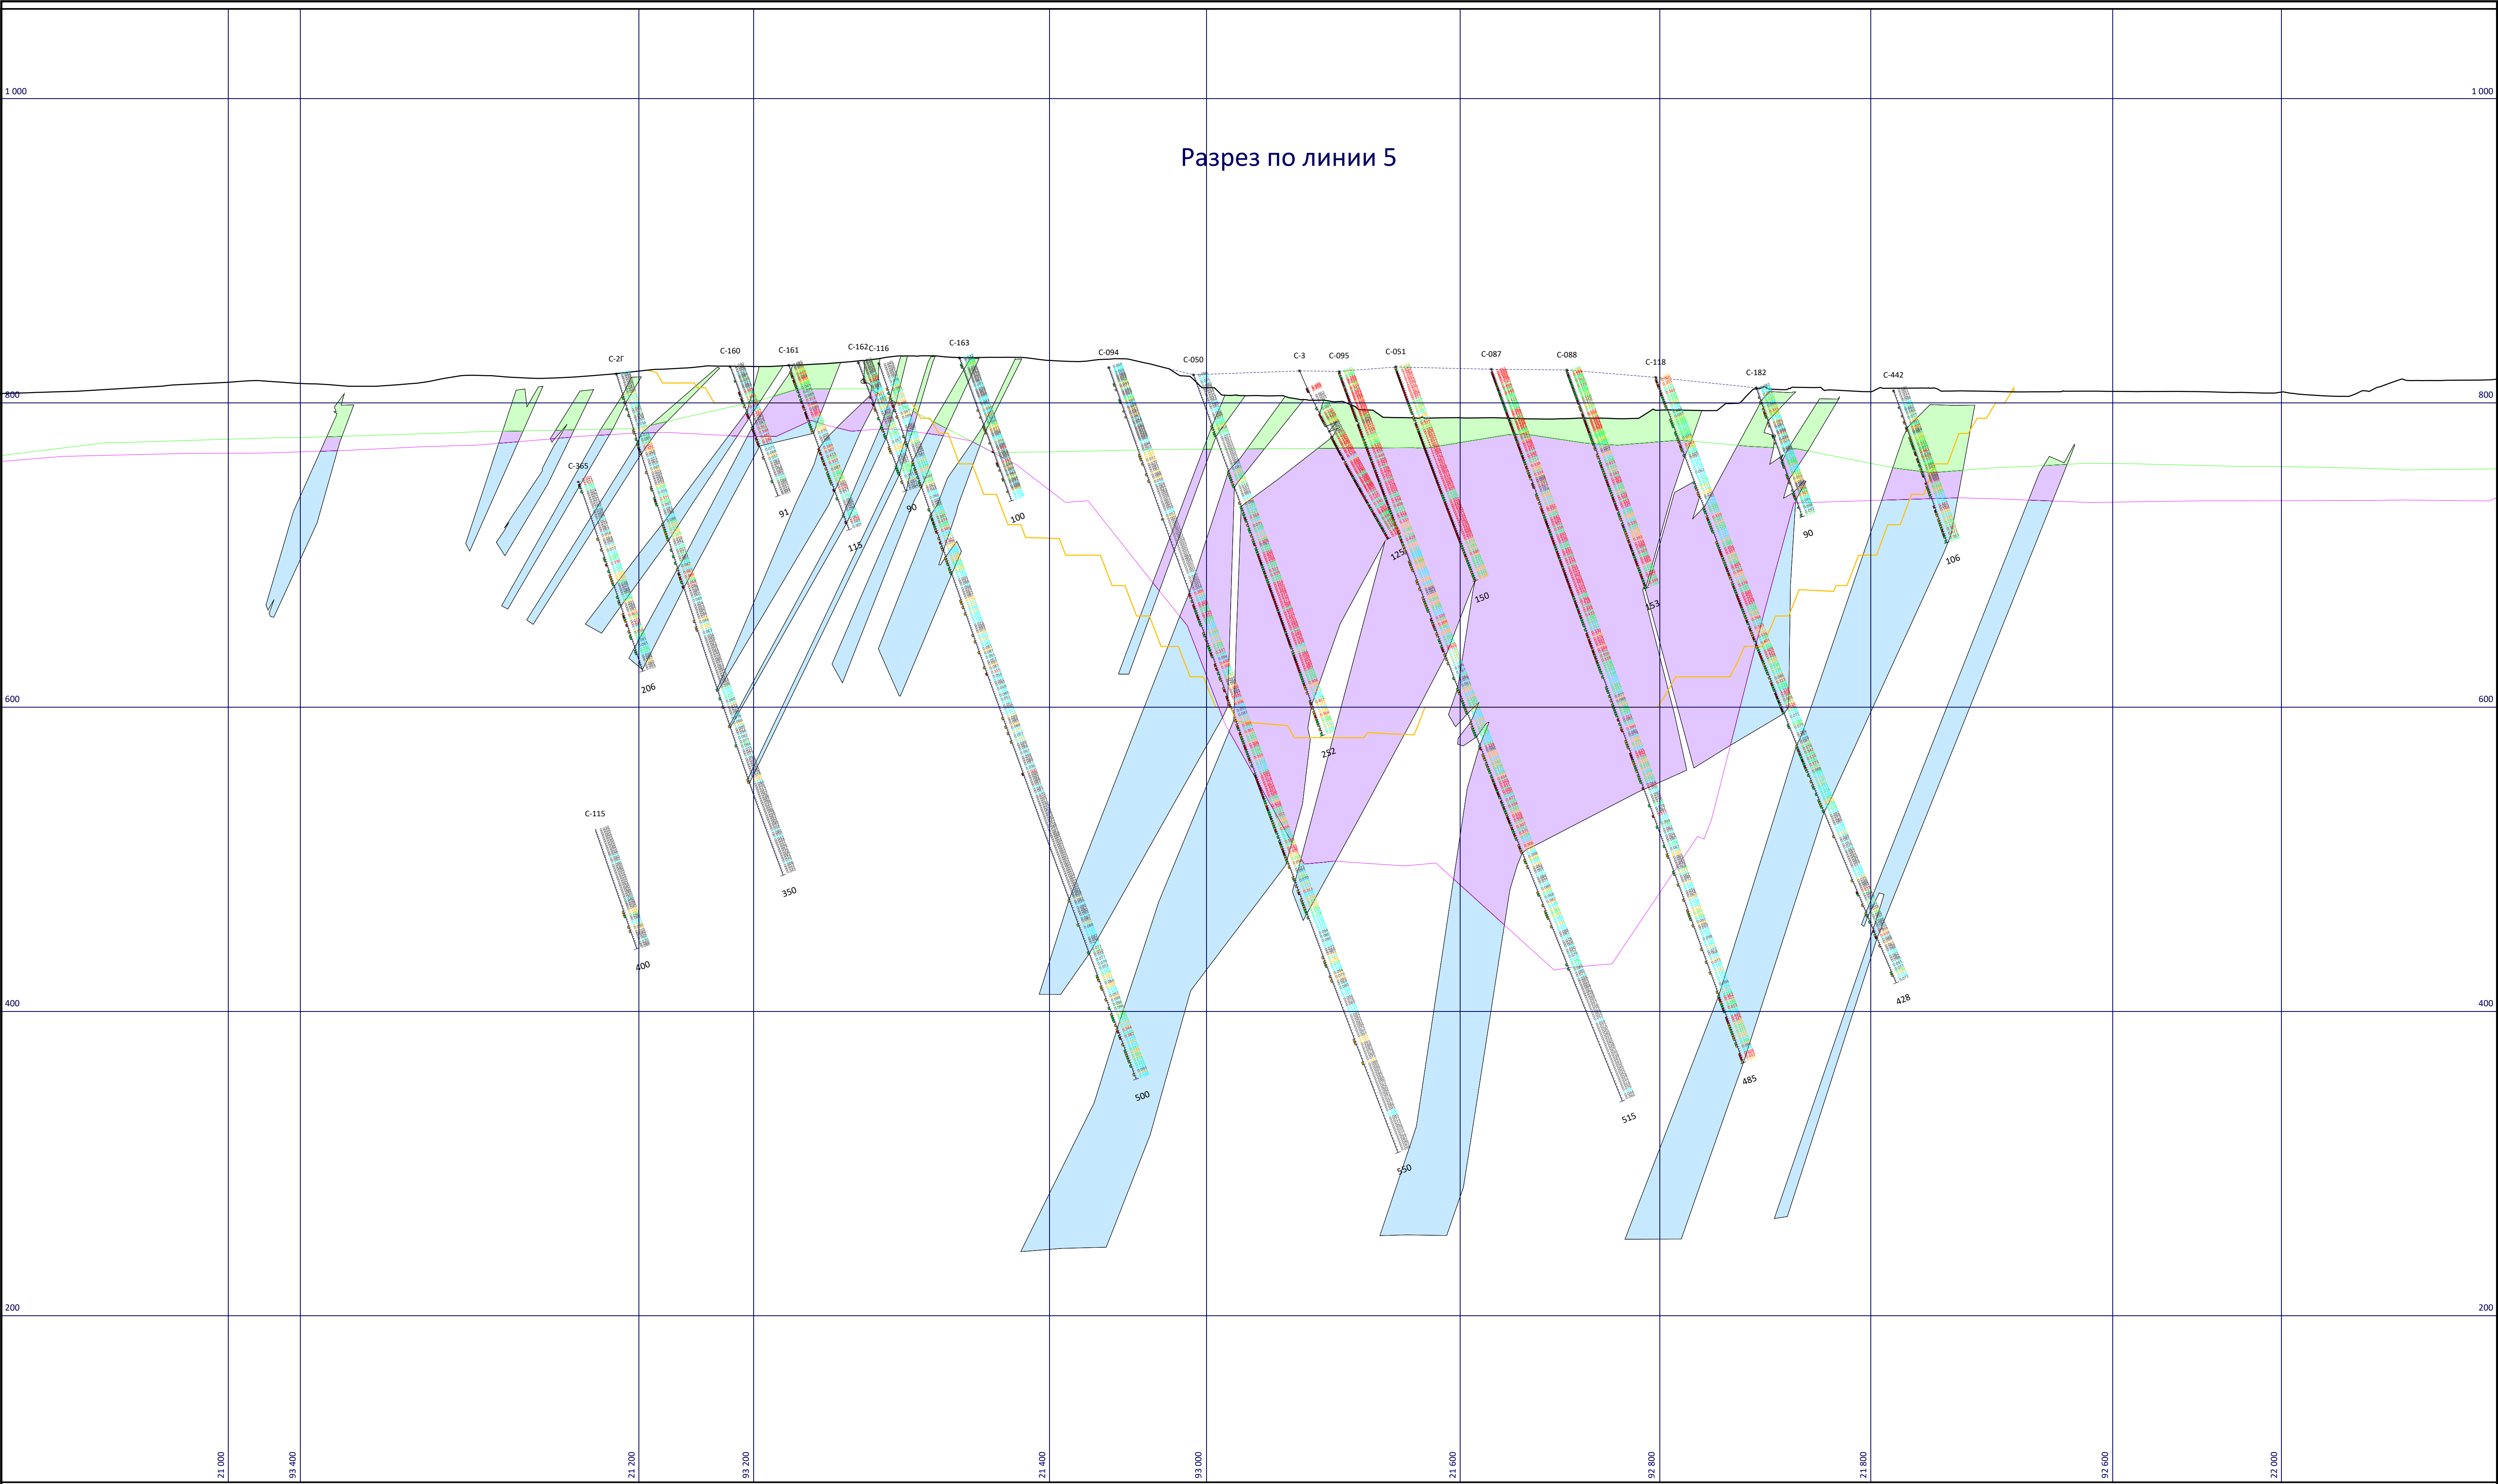


| Должность     | ФИО               | Подпись | Дата       | ТОО "Saryarka Resources Capital"                         |                   |
|---------------|-------------------|---------|------------|----------------------------------------------------------|-------------------|
| Нач.отд.план. | Саржанов Ж.К.     |         | 31.03.2023 |                                                          |                   |
| Гл.специалист | Калиев Е.С.       |         | 31.03.2023 | План горных работ отработки запасов месторождения Алмалы | Отдел             |
| Директор ДПП  | Мадиев М.С.       |         | 31.03.2023 |                                                          | Горный            |
| Гл.геолог     | Курмангалиев Р.Ш. |         | 31.03.2023 | Разрез по линии 5                                        | Масштаб<br>1:2000 |
|               |                   |         |            |                                                          | Листов            |
|               |                   |         |            |                                                          |                   |
|               |                   |         |            |                                                          |                   |
|               |                   |         |            |                                                          |                   |