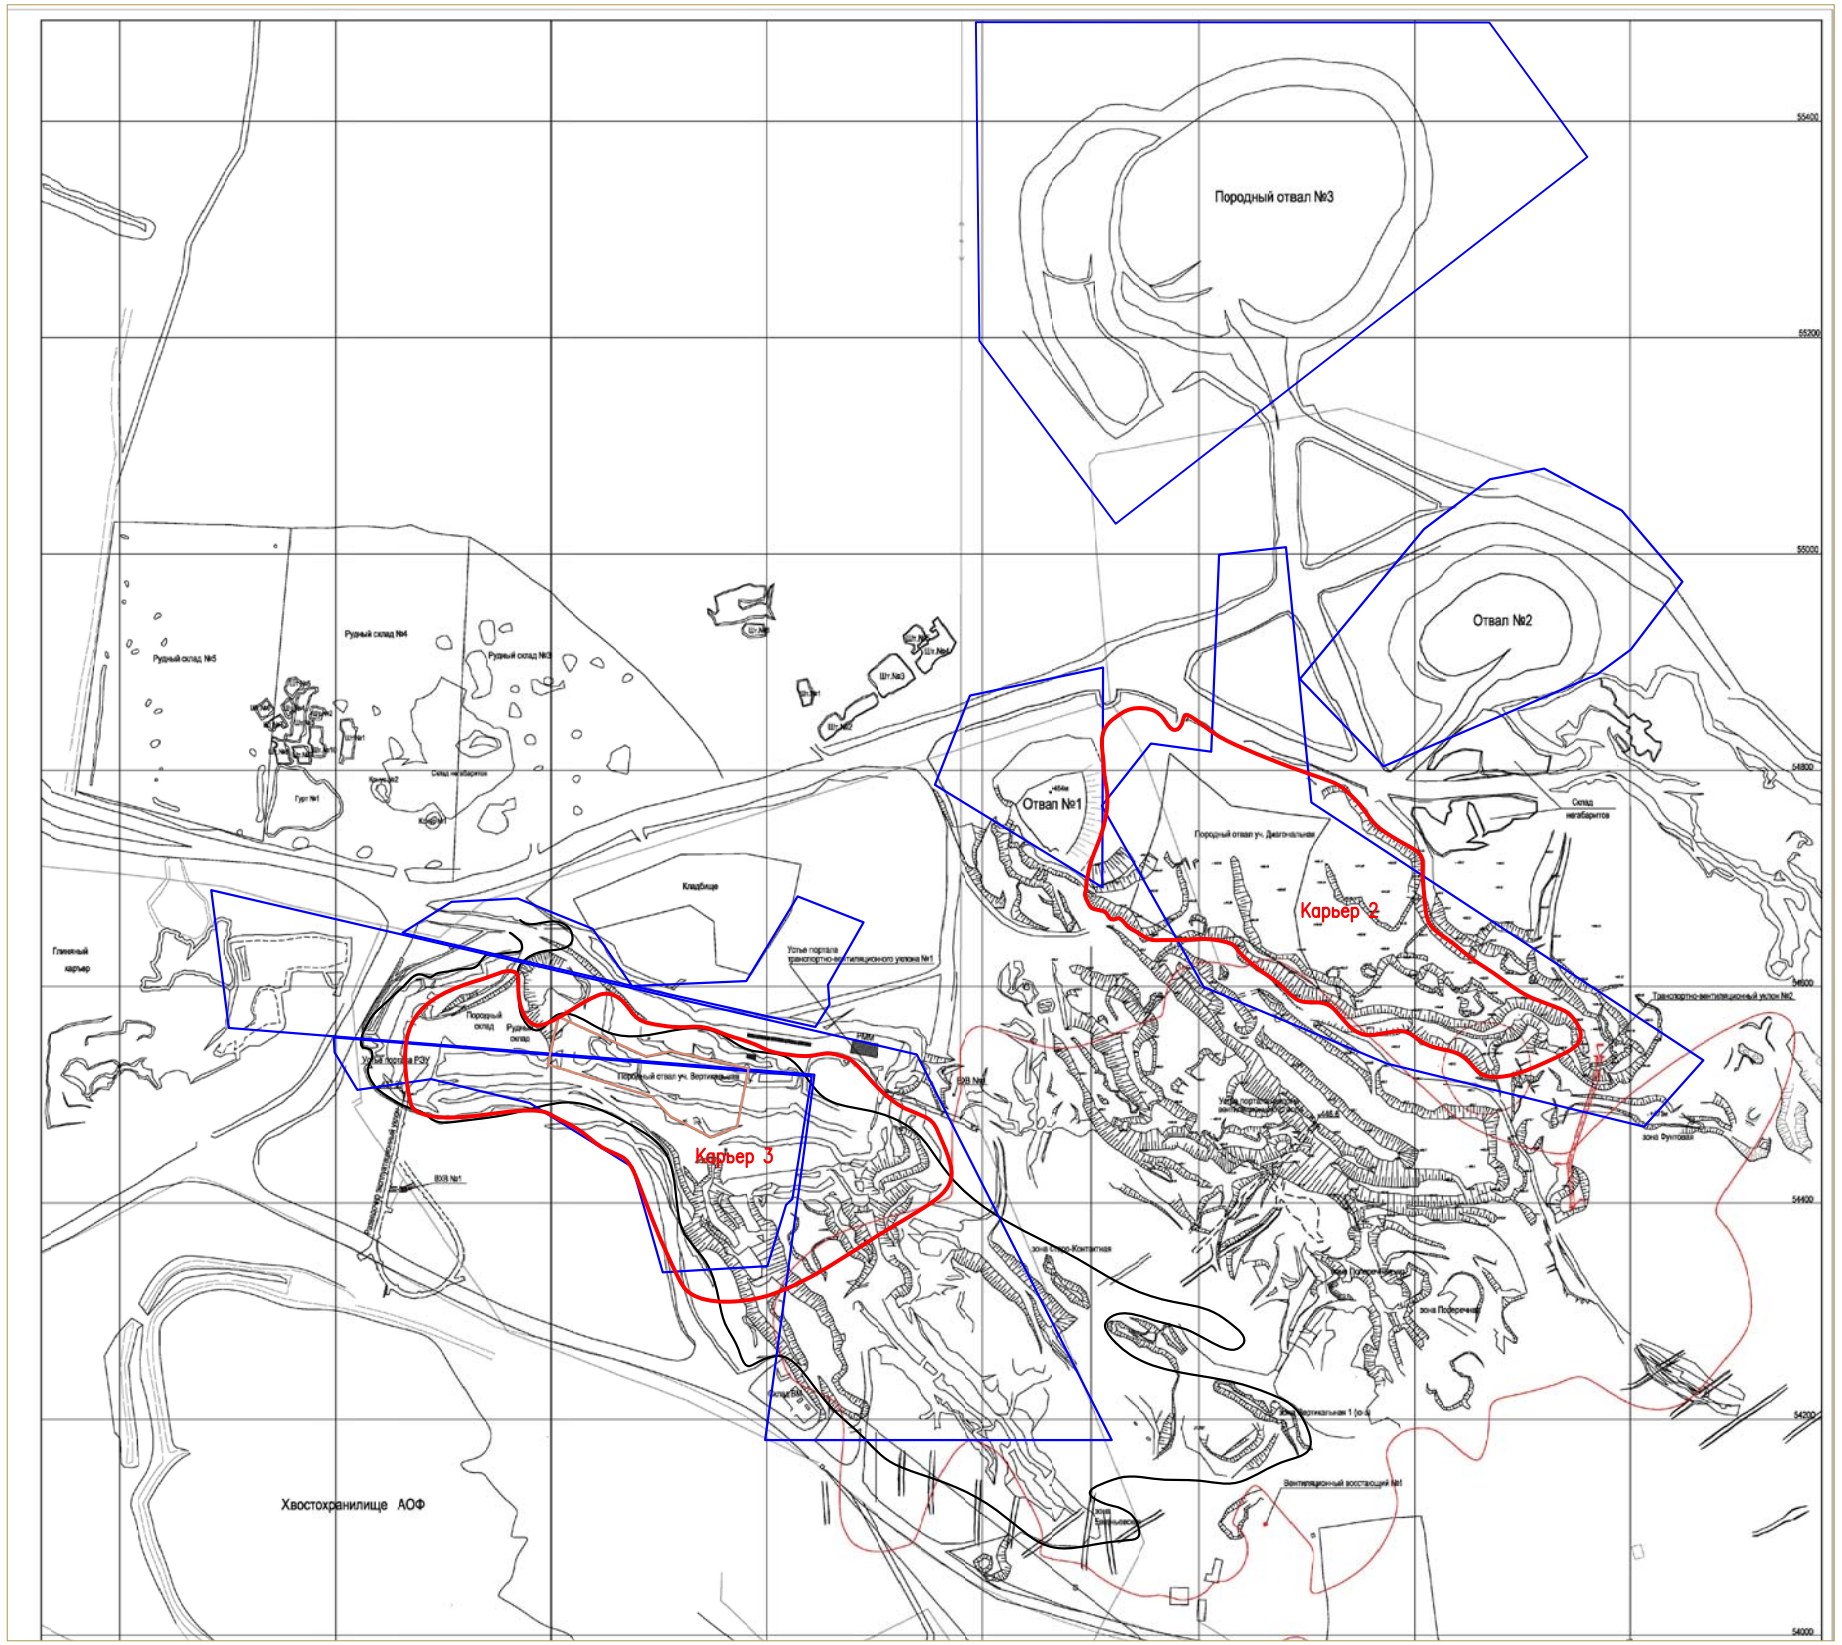

№ п/п	Показатели	Ед. изм.	Количество	Примечание
1	Площадь нарушенных земель, в том числе: а) отработанного карьера № 2 б) отработанного карьера № 3 в) породного отвала № 2	га	32,31 10,2 17,18 4,93	
2	Объемы снимаемых слоев: ПСП ППС	$м^3$	- -	
3	Площадь, подлежащая рекультивации	га	19,73	
4	Рекультивируется: а) под водоем б) лесопосадки в) под залужение г) специально не благоустраиваемые для использования д) производственное и непроизводственное строительство (дальнейшее использование)	га	0 0 19,73 0 0	
5	Направление рекультивации: природоохранное	га	19,73	
6	Площадь, подлежащая техническому этапу рекультивации		19,73	
7	Площадь, подлежащая биологическому этапу рекультивации	га	19,73	
8	Объём ППС, используемых при рекультивации, в том числе: а) отработанного карьера № 2 б) отработанного карьера № 3 в) породного отвала № 2	$м^3$	39460 14200 15400 9860	Количество ПСП в отвале - 60762
9	Мощность наносимого слоя ПРС	м	0,2	
10	Объём всрышных пород используемых при рекультивации в том числе: а) отработанного карьера № 2 б) отработанного карьера № 3	$м^3$	1457100 991129 465971	
11	Потребность в семенах многолетних трав	кг	3433,0	

УСЛОВНЫЕ ОБОЗНАЧЕНИЯ

граница земельного отвода

граница отработанных карьеров

Изм.	Кол.уч.	Лист	N док.	Подпись	Дата
Разраб.		КокеновН. М.			
Проверил		Федосеева О.			
ГИП		Кашин А.К.			
Н. контр.		Щур Е.В.			

6/21 – СП

Проект рекультивации нарушенных земель при промышленной разработке окисленных руд Центральной части и запасов зоны Диагональная месторождения Акжал открытым способом
Корректировка

Месторождение "Акжал"	Стадия	Лист	Листов
	П	2	6
Схема расположение нарушенных земель	ТОО "Георесурс Инжиниринг" 2021 г.		

Формат А3

Взам. инв. N | Подпись и дата | Инв. N подл.