


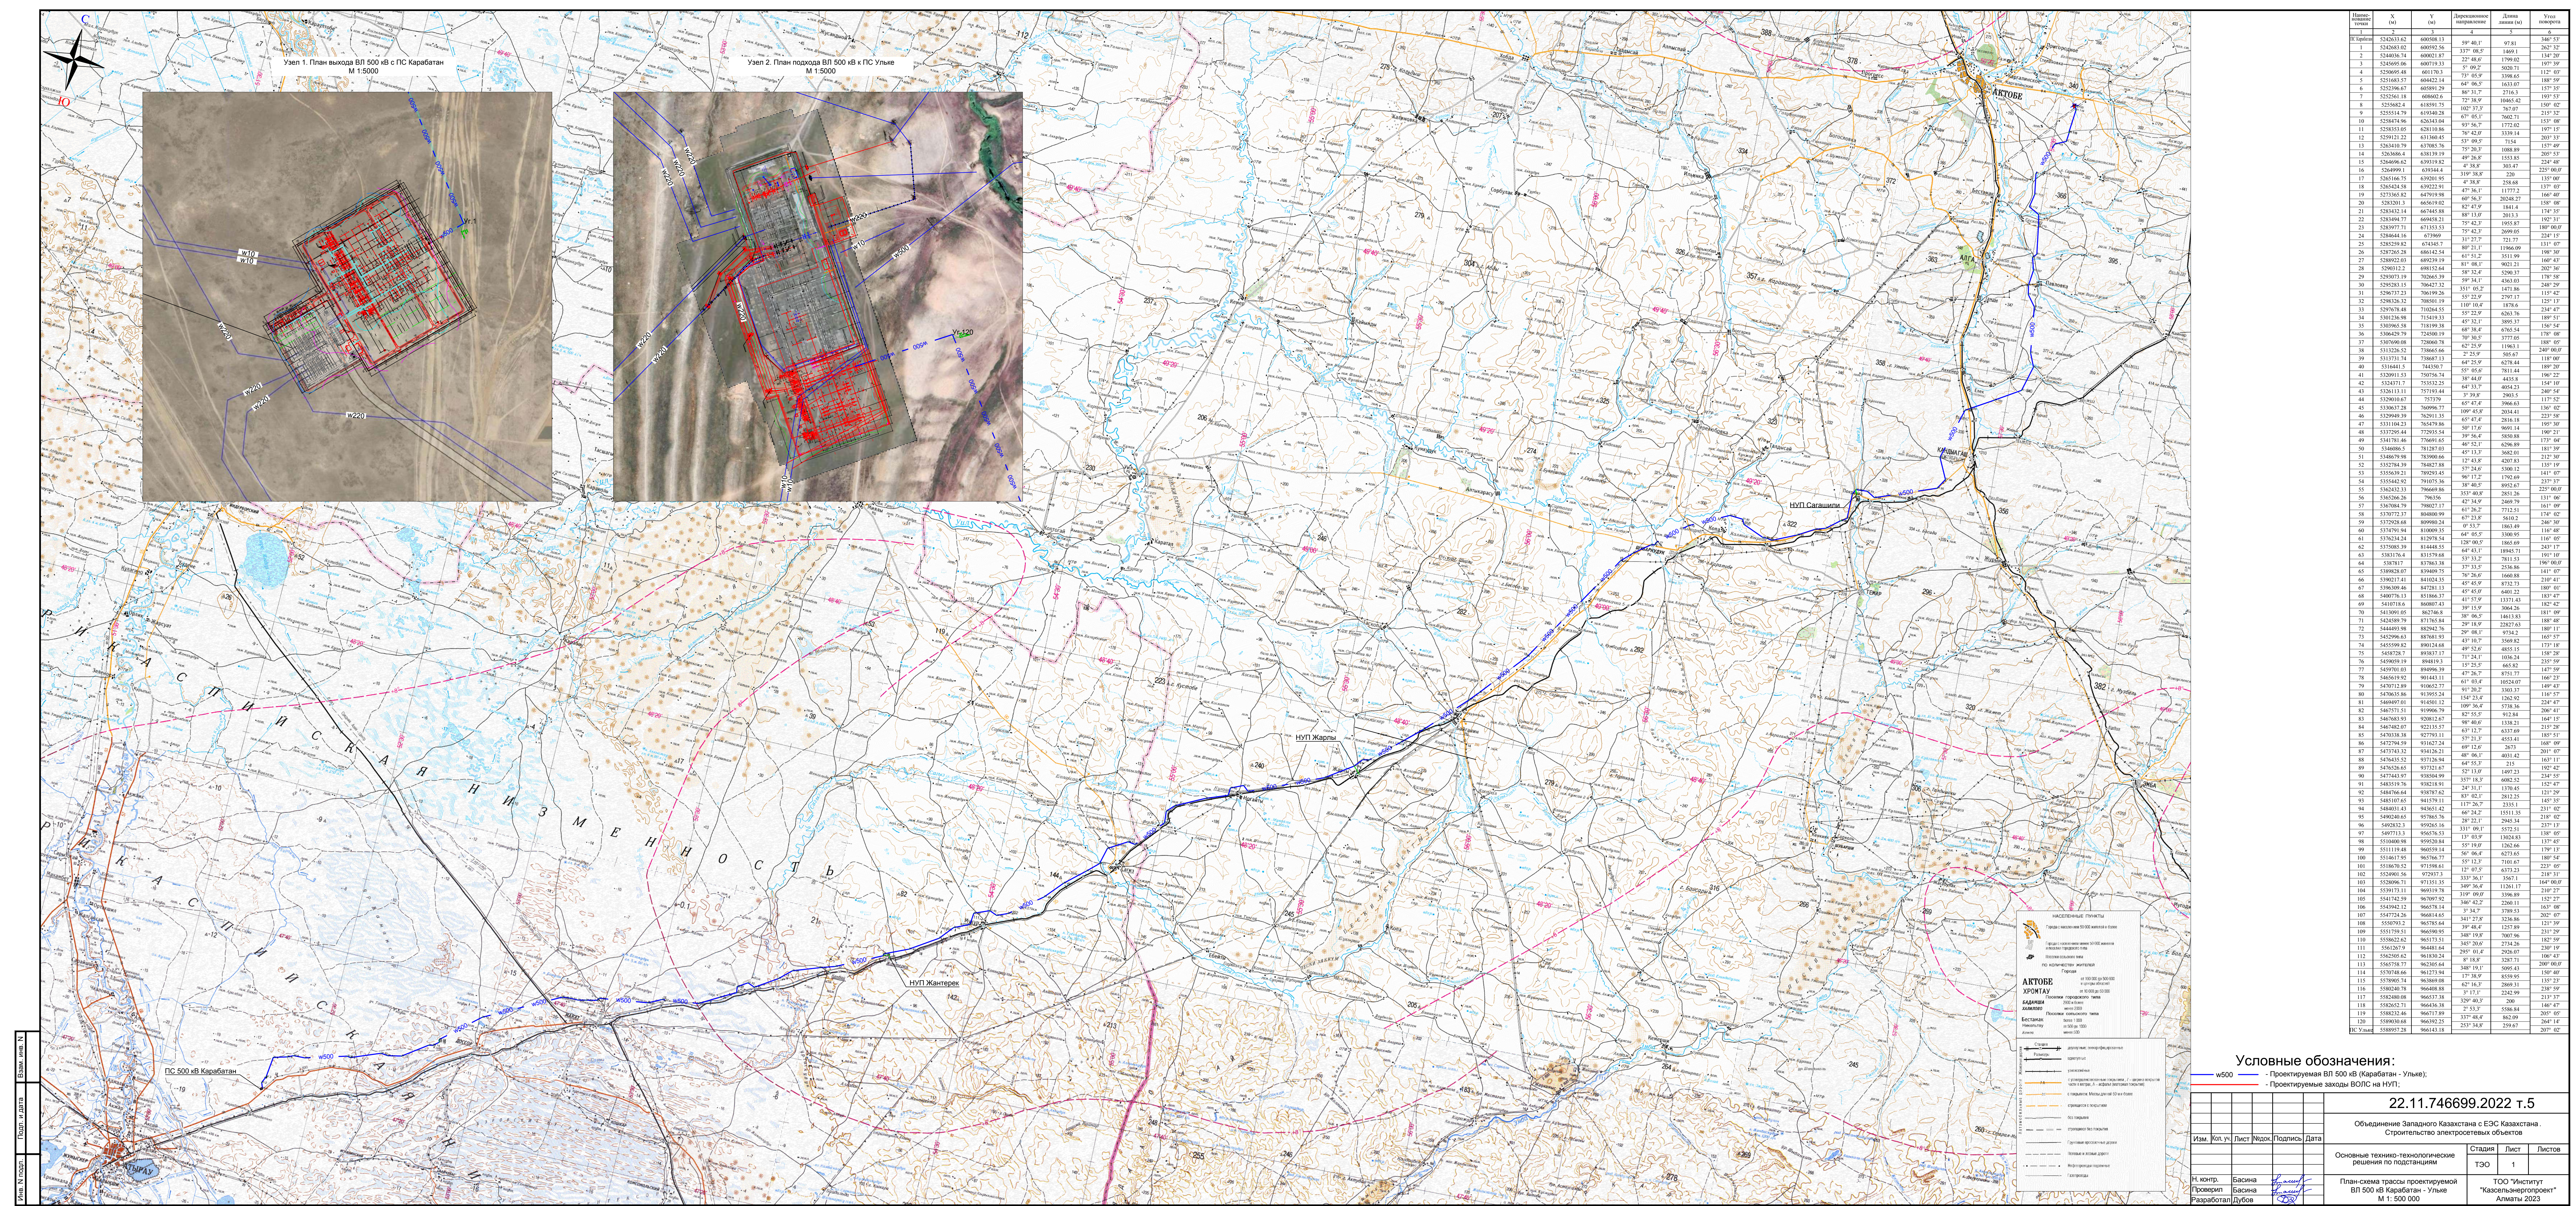

Условные обозначения

— w500 — Проектируемая ВЛ 500 кВ (Карабата)
— Проектируемые заходы ВОЛС на НУ

						22.11.746699.2022 т.5			
Объединение Западного Казахстана с ЕЭС Казахстана. Строительство электросетевых объектов									
Изм.	Кол. у.	Лист	№док.	Подпись	Дата				
						Основные технико-технологические решения по подстанциям	Стадия ТЭО	Лист 1	Листов
Н. контр.	Басина	<i>Лазина</i>							
Проверил	Басина	<i>Лазина</i>	План-схема трассы проектируемой ВЛ 500 кВ Карабатан - Улык М 1: 500 000						
Разработал	Дубов	<i>Дубов</i>	ТОО "Институт "Казахэнергопроект" Алматы 2023						