АО "АК Алтыналмас"
Ситуационный план
месторождения "Пустынное"

Масштаб 1:5000

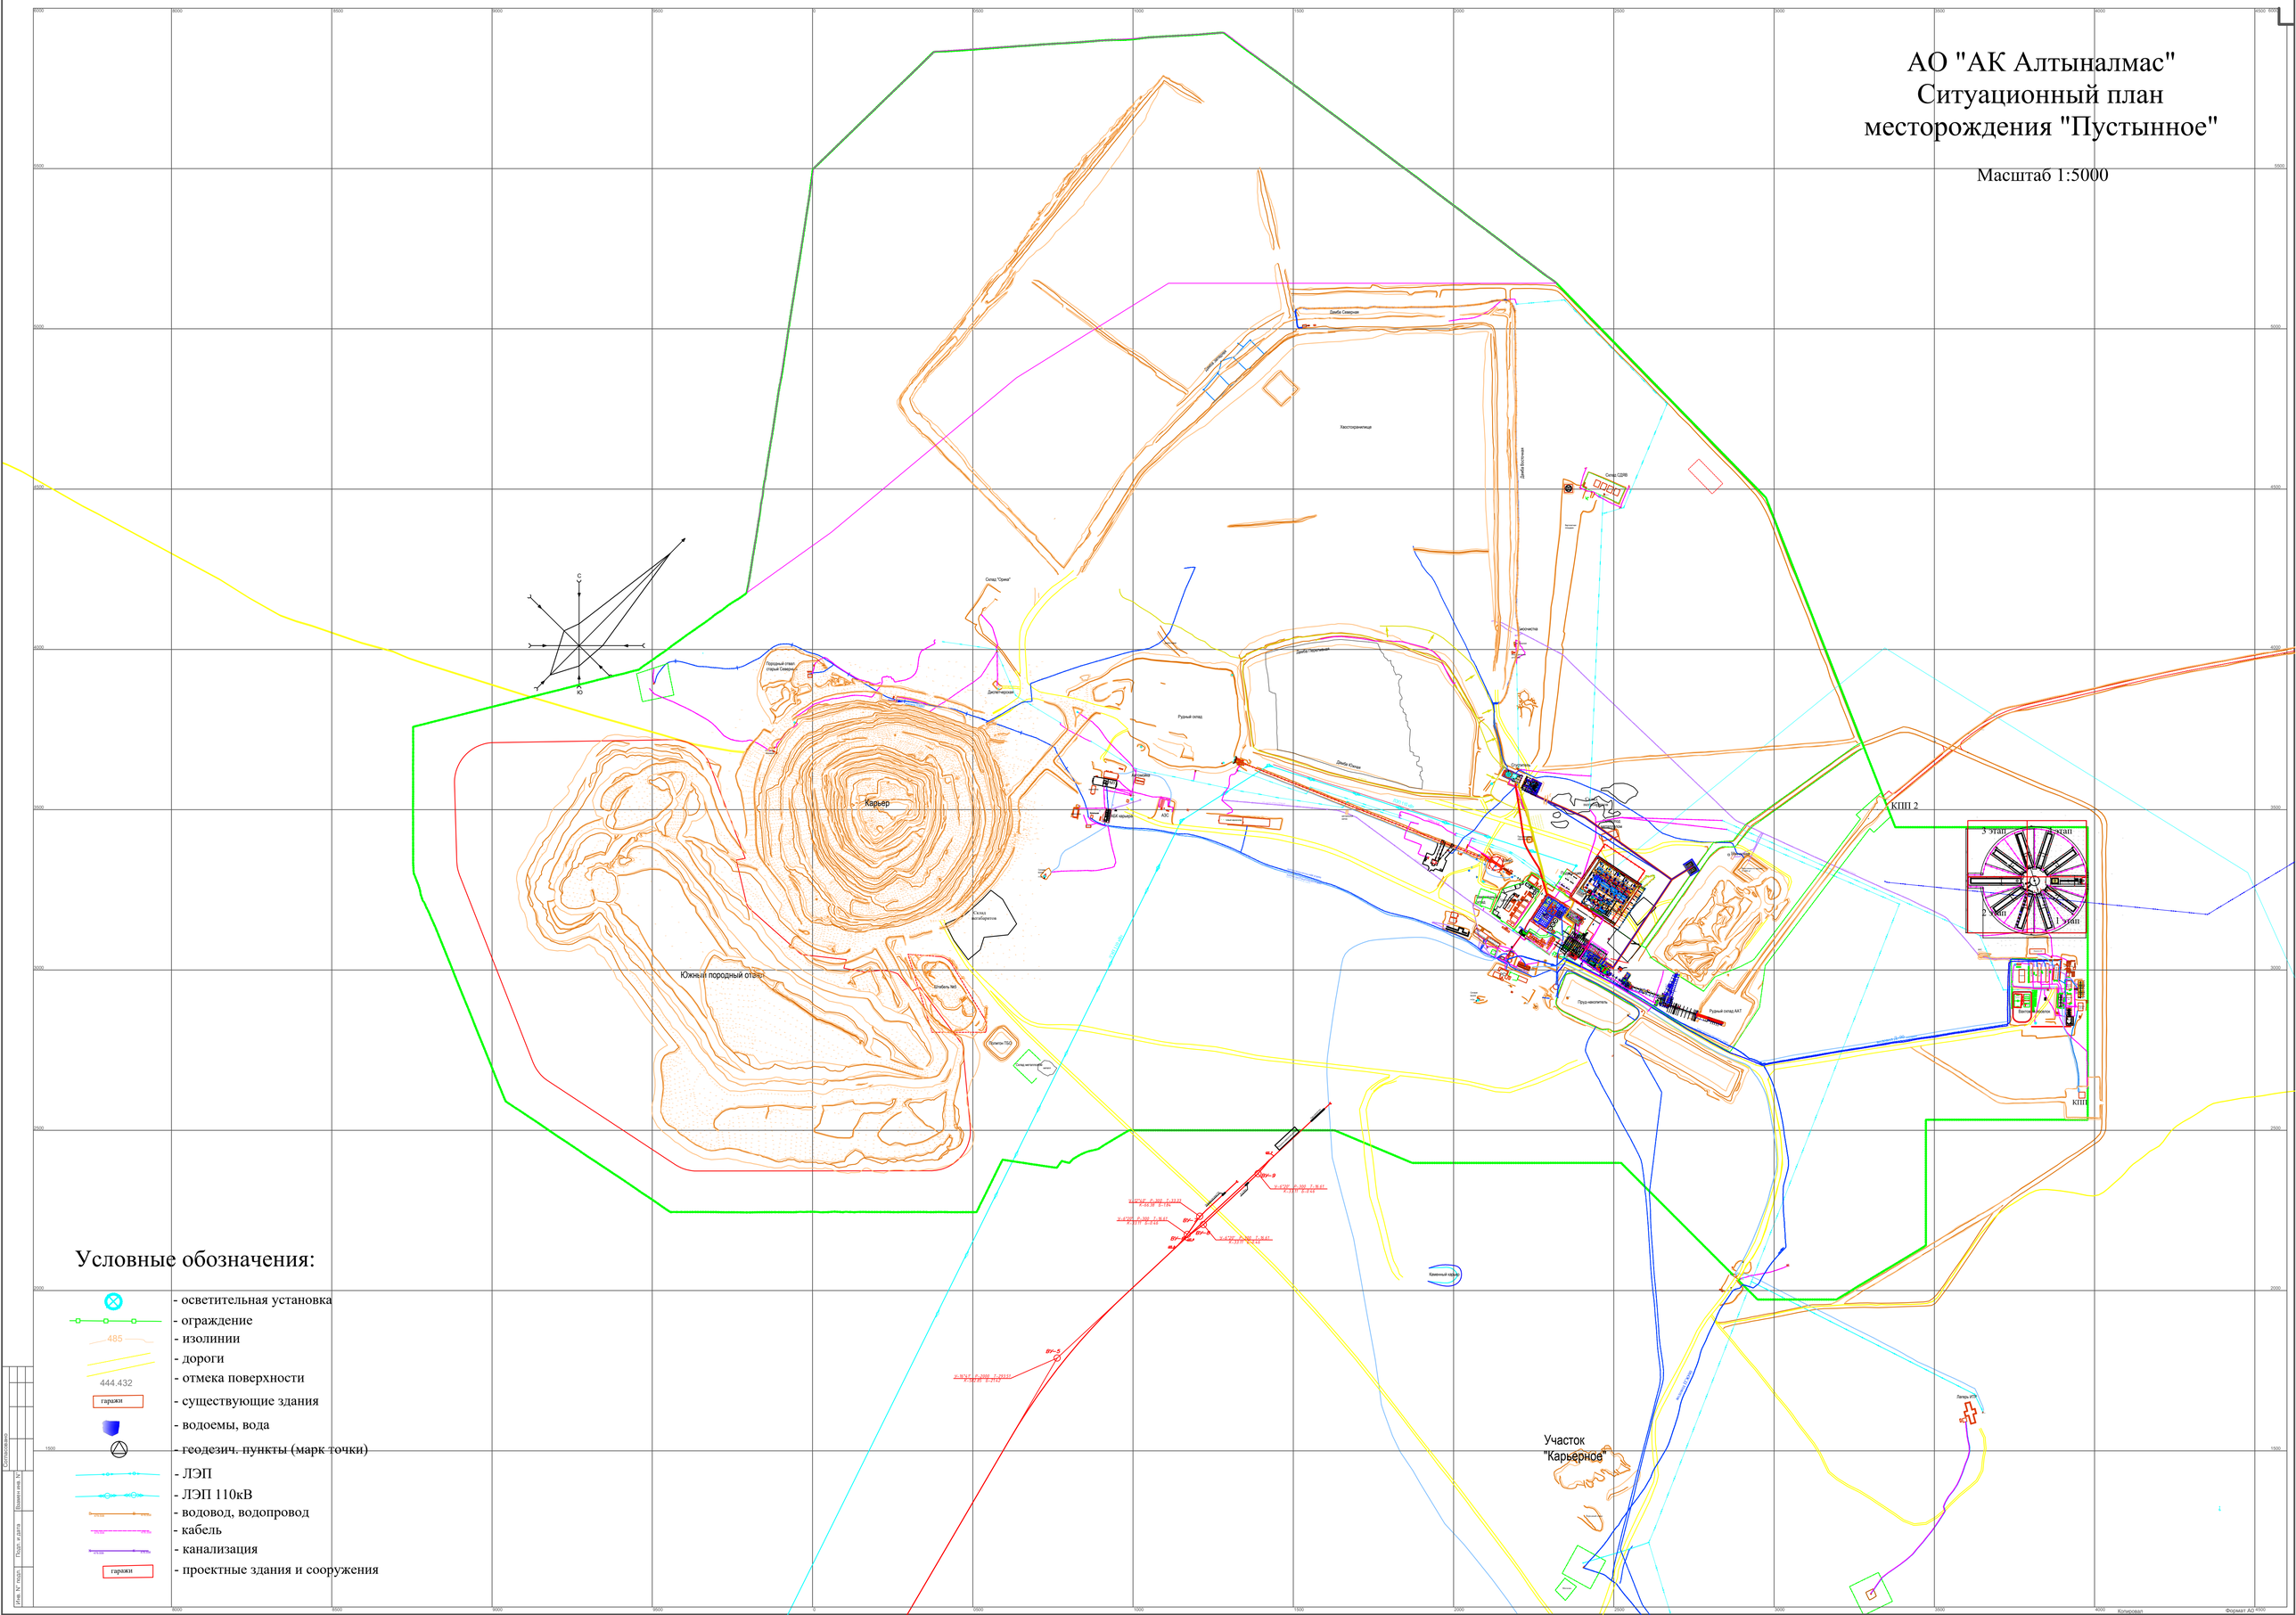

Условные обозначения:

- осветительная установка
- ограждение
- изолинии
- дороги
- отмека поверхности
- существующие здания
- водоемы, вода
- геодезич. пункты (марк точки)
- ЛЭП
- ЛЭП 110кВ
- водовод, водопровод
- кабель
- канализация
- проектные здания и сооружения

Согласовано

Взамен инв. №

Подп. и дата

Инв. № подл.

Копировал

Формат А0