


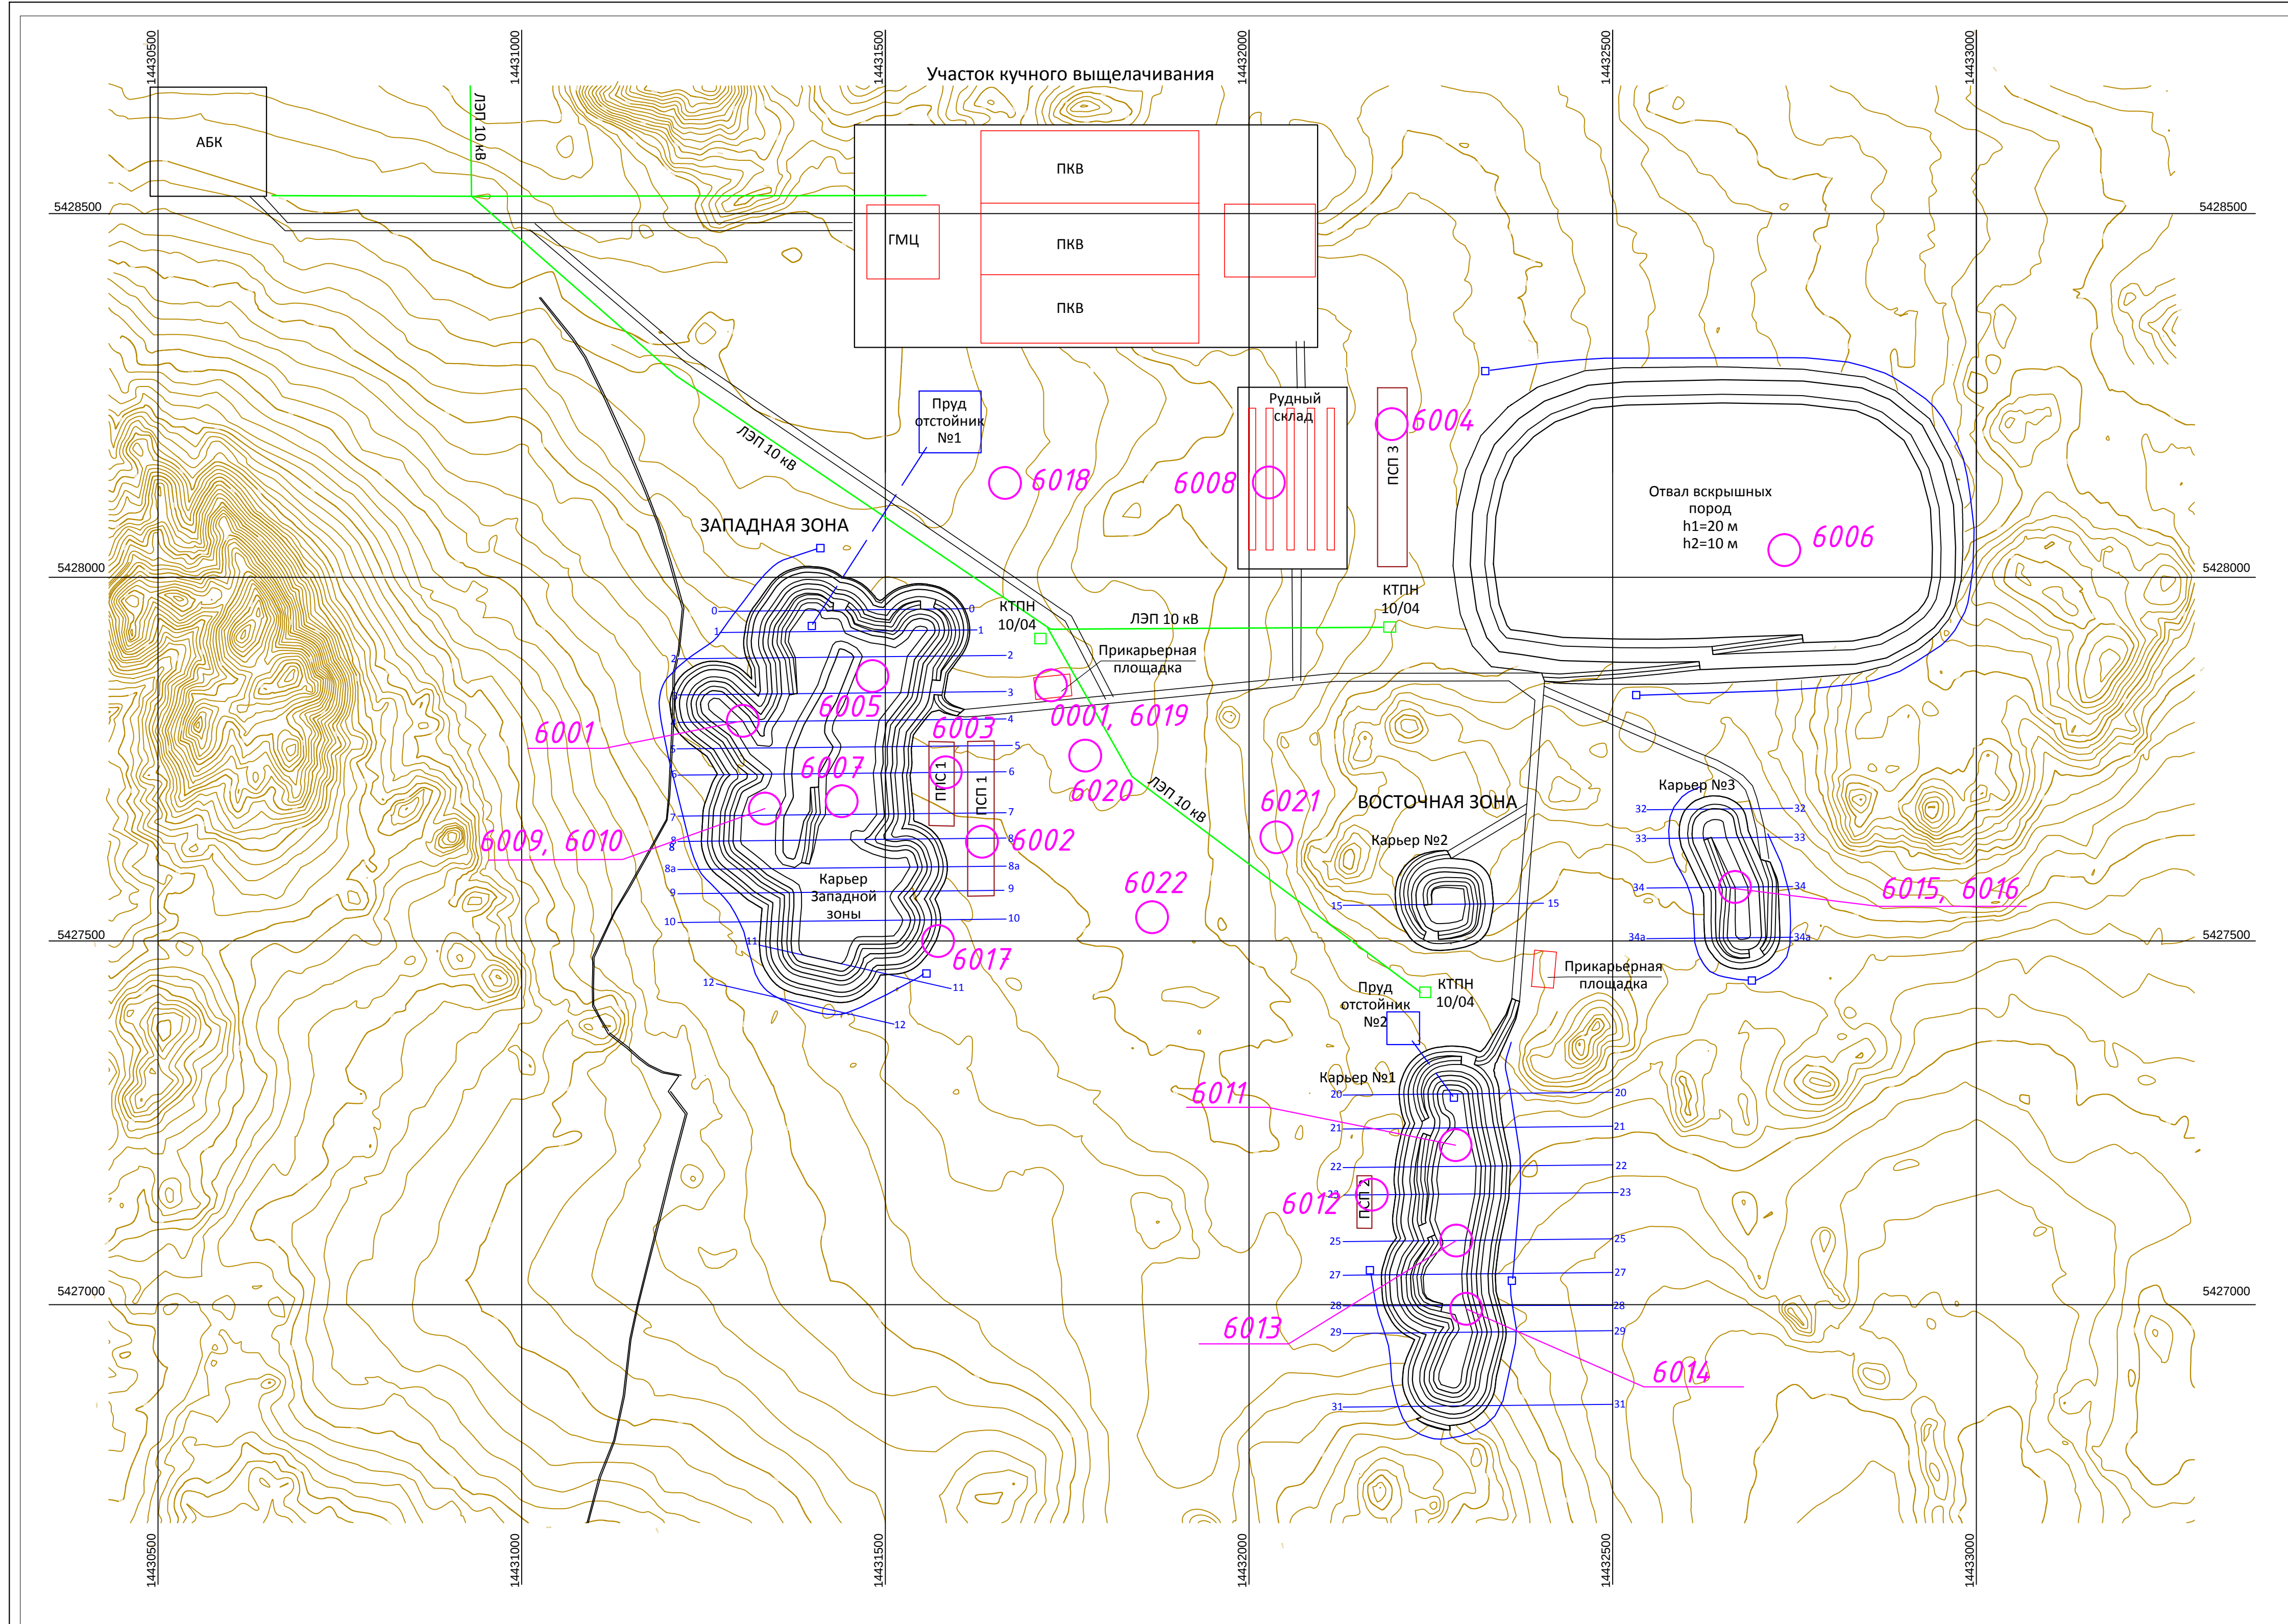

Условные обозначения:

— Контур карьера

1 _____ Линии разрезов

 Линия электропередач (ЛЭП 10 кВ)

 Водоотводная канава с водосборником

○ *Источник выброса загрязняющих веществ*

6001 Номер источника выброса загрязняющих веществ

[illegible]