


Эскизный проект

"Строительство разводящих сетей водопровода для
регулярного орошения для ТОО "КХ Крон Агро"

Директор ТОО "Half to Half ing."

Разработчик: ТОО "Half to Half ing." ГИП

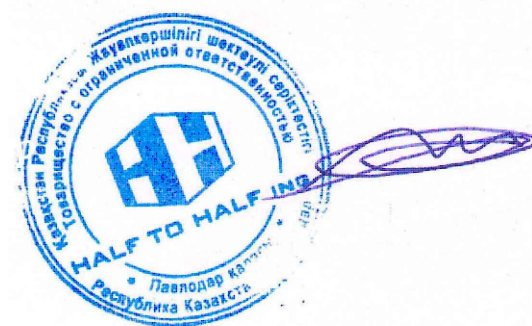

Аскаров Р.Е.


Кузин Ю. Ю.

Павлодар 2023 г.

[illegible]





						ЭП			
						Строительство разводящих сетей водопровода для регулярного орошения для ТОО "КХ Крон Агро"			
Изм.	Кол.уч	Лист	Ндок	Подпись	Дата	Сводный план инженерных сетей	Стадия	Лист	Листов
							РП	2	
ГИП		Кузин Ю.Ю.		<i>Кузин</i>	03.23	Ситуационная схема М1:5000	ТОО "HALF TO HALF ing."		
Проверил		Кузин Ю.Ю.		<i>Кузин</i>	03.23				
Разраб.		Акшати́на		<i>Акшати́на</i>	03.23				

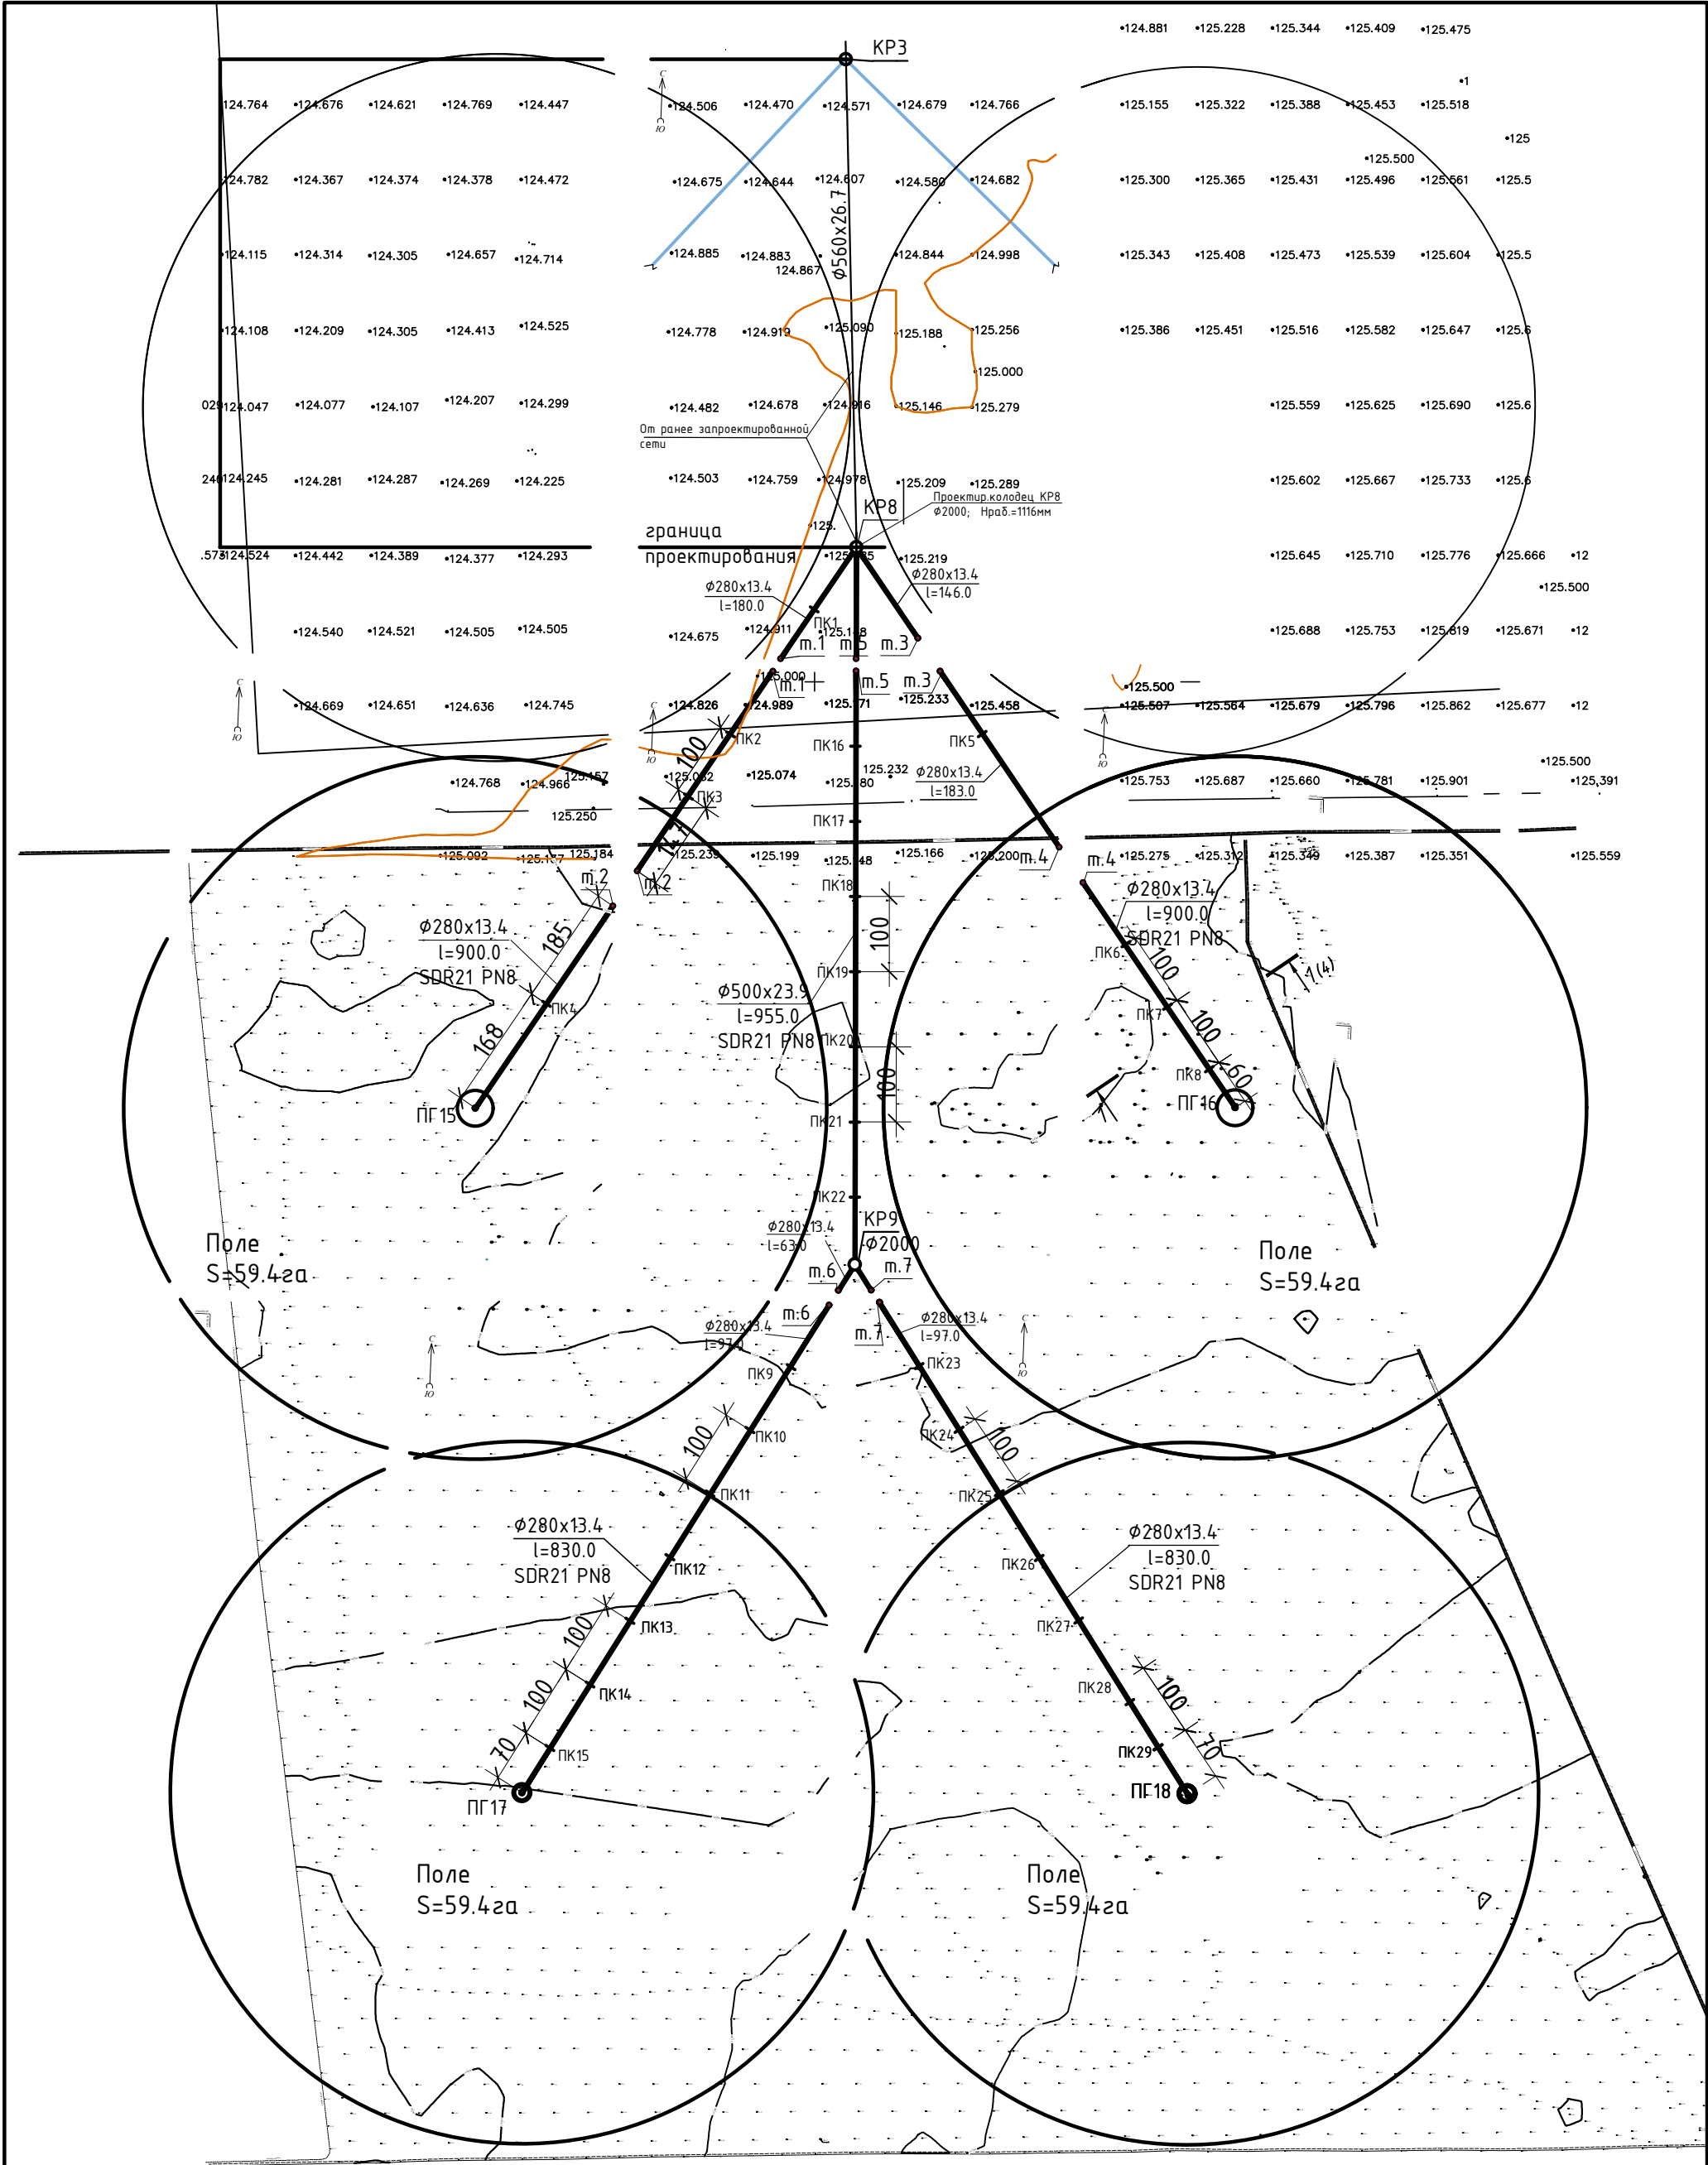

						ЭП			
						Строительство разводящих сетей водопровода для регулярного орошения для ТОО "КХ Крон Агро"			
Изм.	Кол.уч	Лист	Ндок	Подпись	Дата				
						Сводный план инженерных сетей	Стадия	Лист	Листов
							РП	3	
ГИП		Кузин Ю.Ю.			03.23	План сети водопровода М1:1000	ТОО "HALF TO HALF ing."		
Проверил		Кузин Ю.Ю.			03.23				
Разраб.		Акшатинова			03.23				

Разрез 1-1 (Типовое поперечное сечение траншеи)

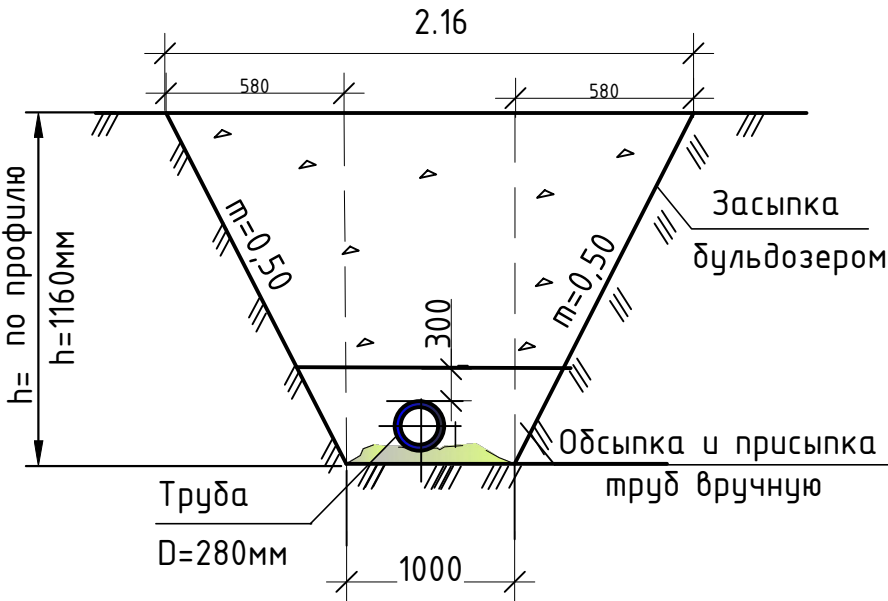

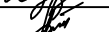						ЭП				
						Строительство разводящих сетей водопровода для регулярного орошения для ТОО "КХ Крон Агро"				
Изм.	Кол.уч	Лист	Ндок	Подпись	Дата					
						Сводный план инженерных сетей		Стадия	Лист	Листов
								РП	4	
ГИП		Кузин Ю.Ю.			03.23	Разрез 1-1		ТОО "HALF TO HALF ing."		
Проверил		Кузин Ю.Ю.			03.23					
Разраб.		Акшатиная			03.23					

